


175 27.3.81

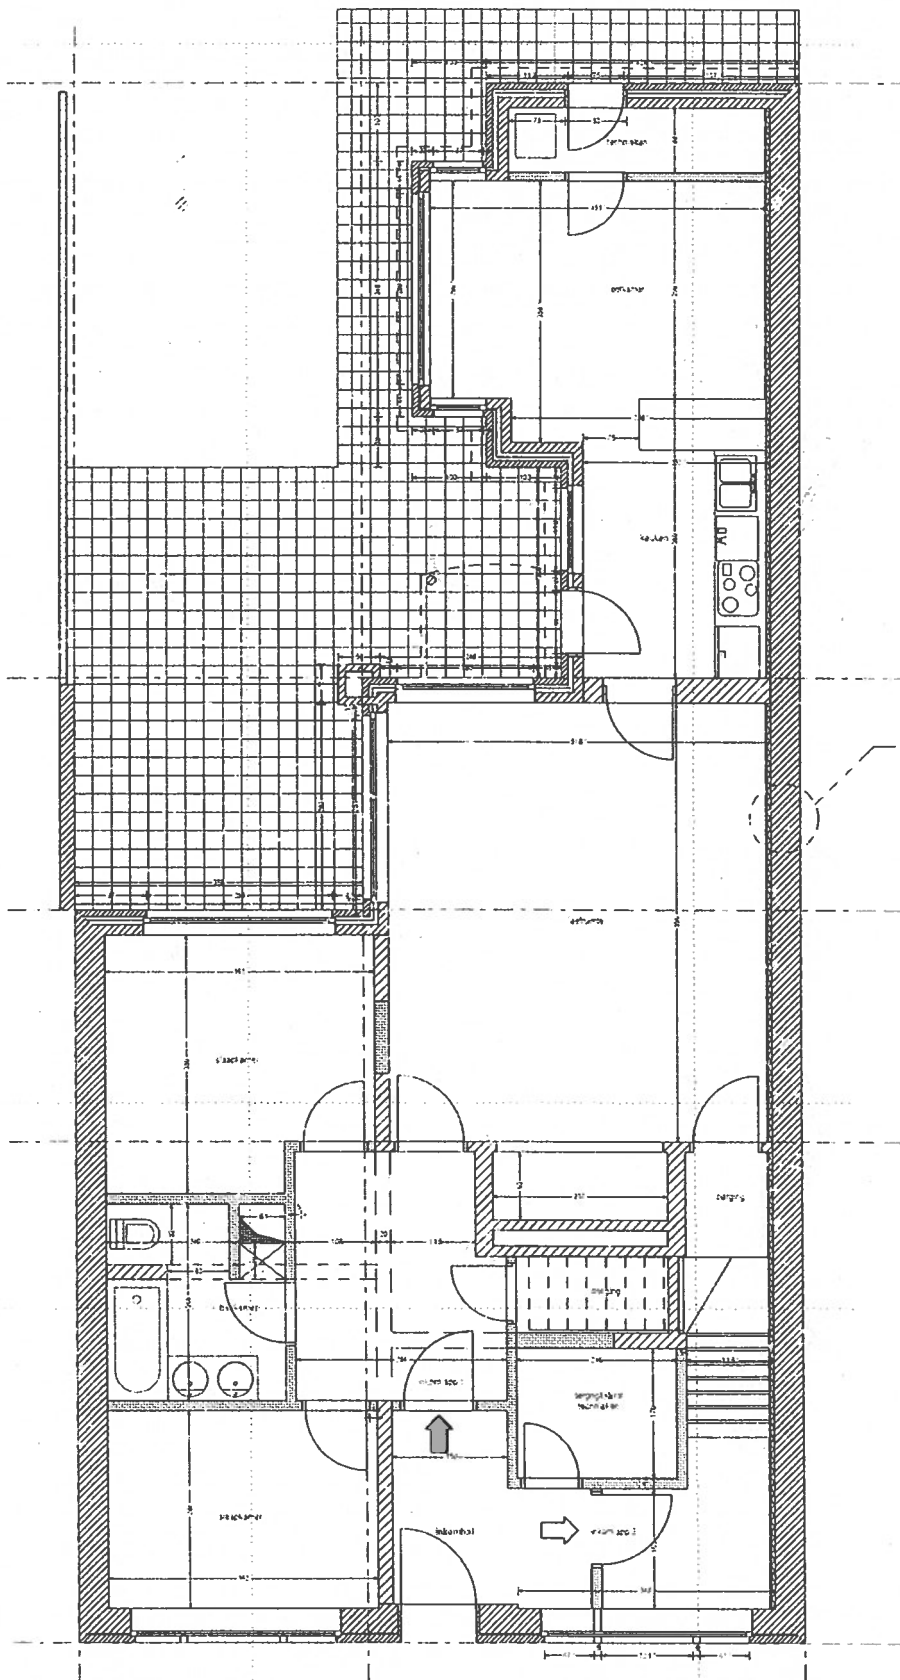

gelijkvloers
na verbouwing