
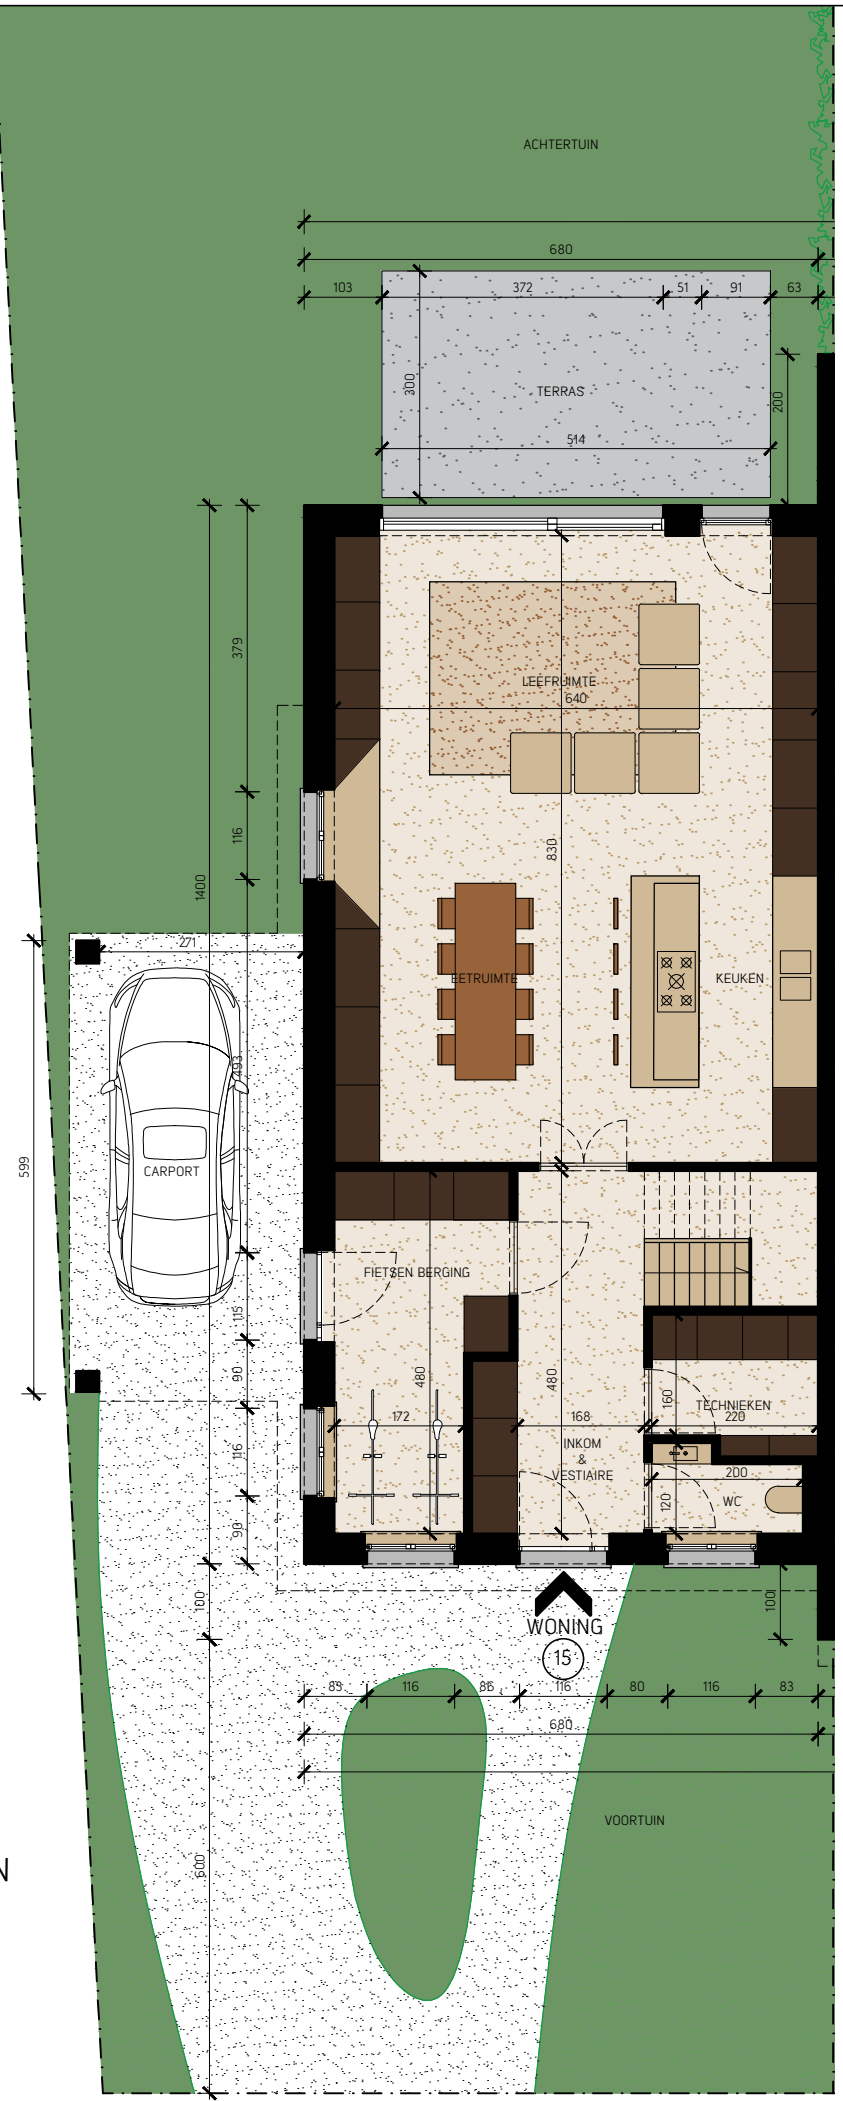


- GELIJKVLOERS:**
- 1. Inkomhal, traphal 13.8m²
 - 2. Wc 2.3m²
 - 3. Fietsen berging 9.7m²
 - 4. Technische berging 3.9m²
 - 5. Keuken 9.4m²
 - 6. Eetruimte 14.9m²
 - 7. Leefruimte 28.8m²
- VERDIEPING +1:**
- 8. Slaapkamer 01 11.8m²
 - 9. Slaapkamer 02 15.5m²
 - 10. Slaapkamer 03 11.9m²
 - 11. Badkamer 11.0m²
 - 12. Wasruimte 3.5m²
 - 13. Nachthal & trap 7.6m²
 - 14. Wc 1.3m²
- ZOLDER:**
- 15. Zolder 42.6m²
 - 16. Traphal 4.1m²
- TOTAAL NETTO OPPERVLAKTE 192.1m²**
TOTAAL BRUTO OPPERVLAKTE 253.0m²

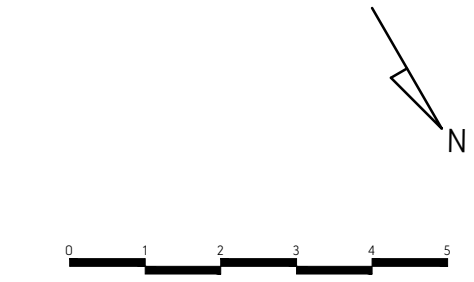


bouwplaats:
 Onnebossen 15
 Wichelen 9260
 2e Afdeling, Sectie C. nr 014B.15D en 16G

schaal:
 1/100

datum:
 12/02/2026



plannaam:
 WONING 15

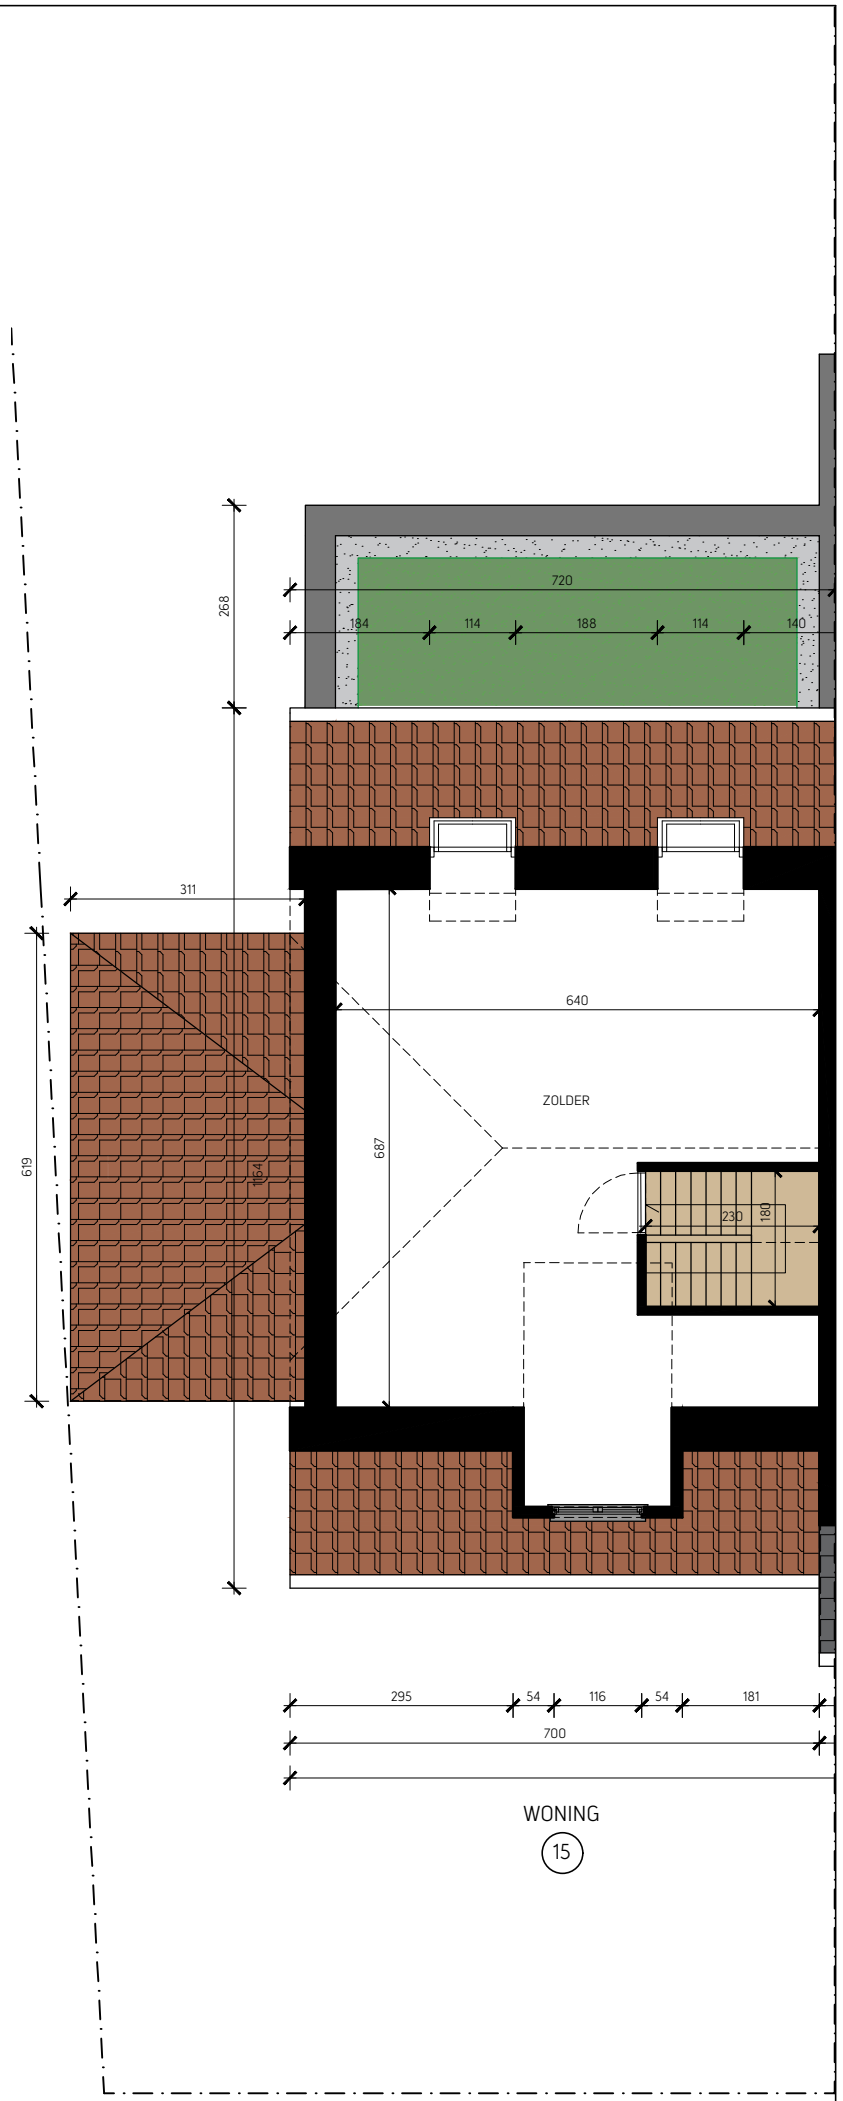

dos. nr

2519