

MW 0 01




BRANDHASPEL

MW 0 HA01






U bevindt zich hier

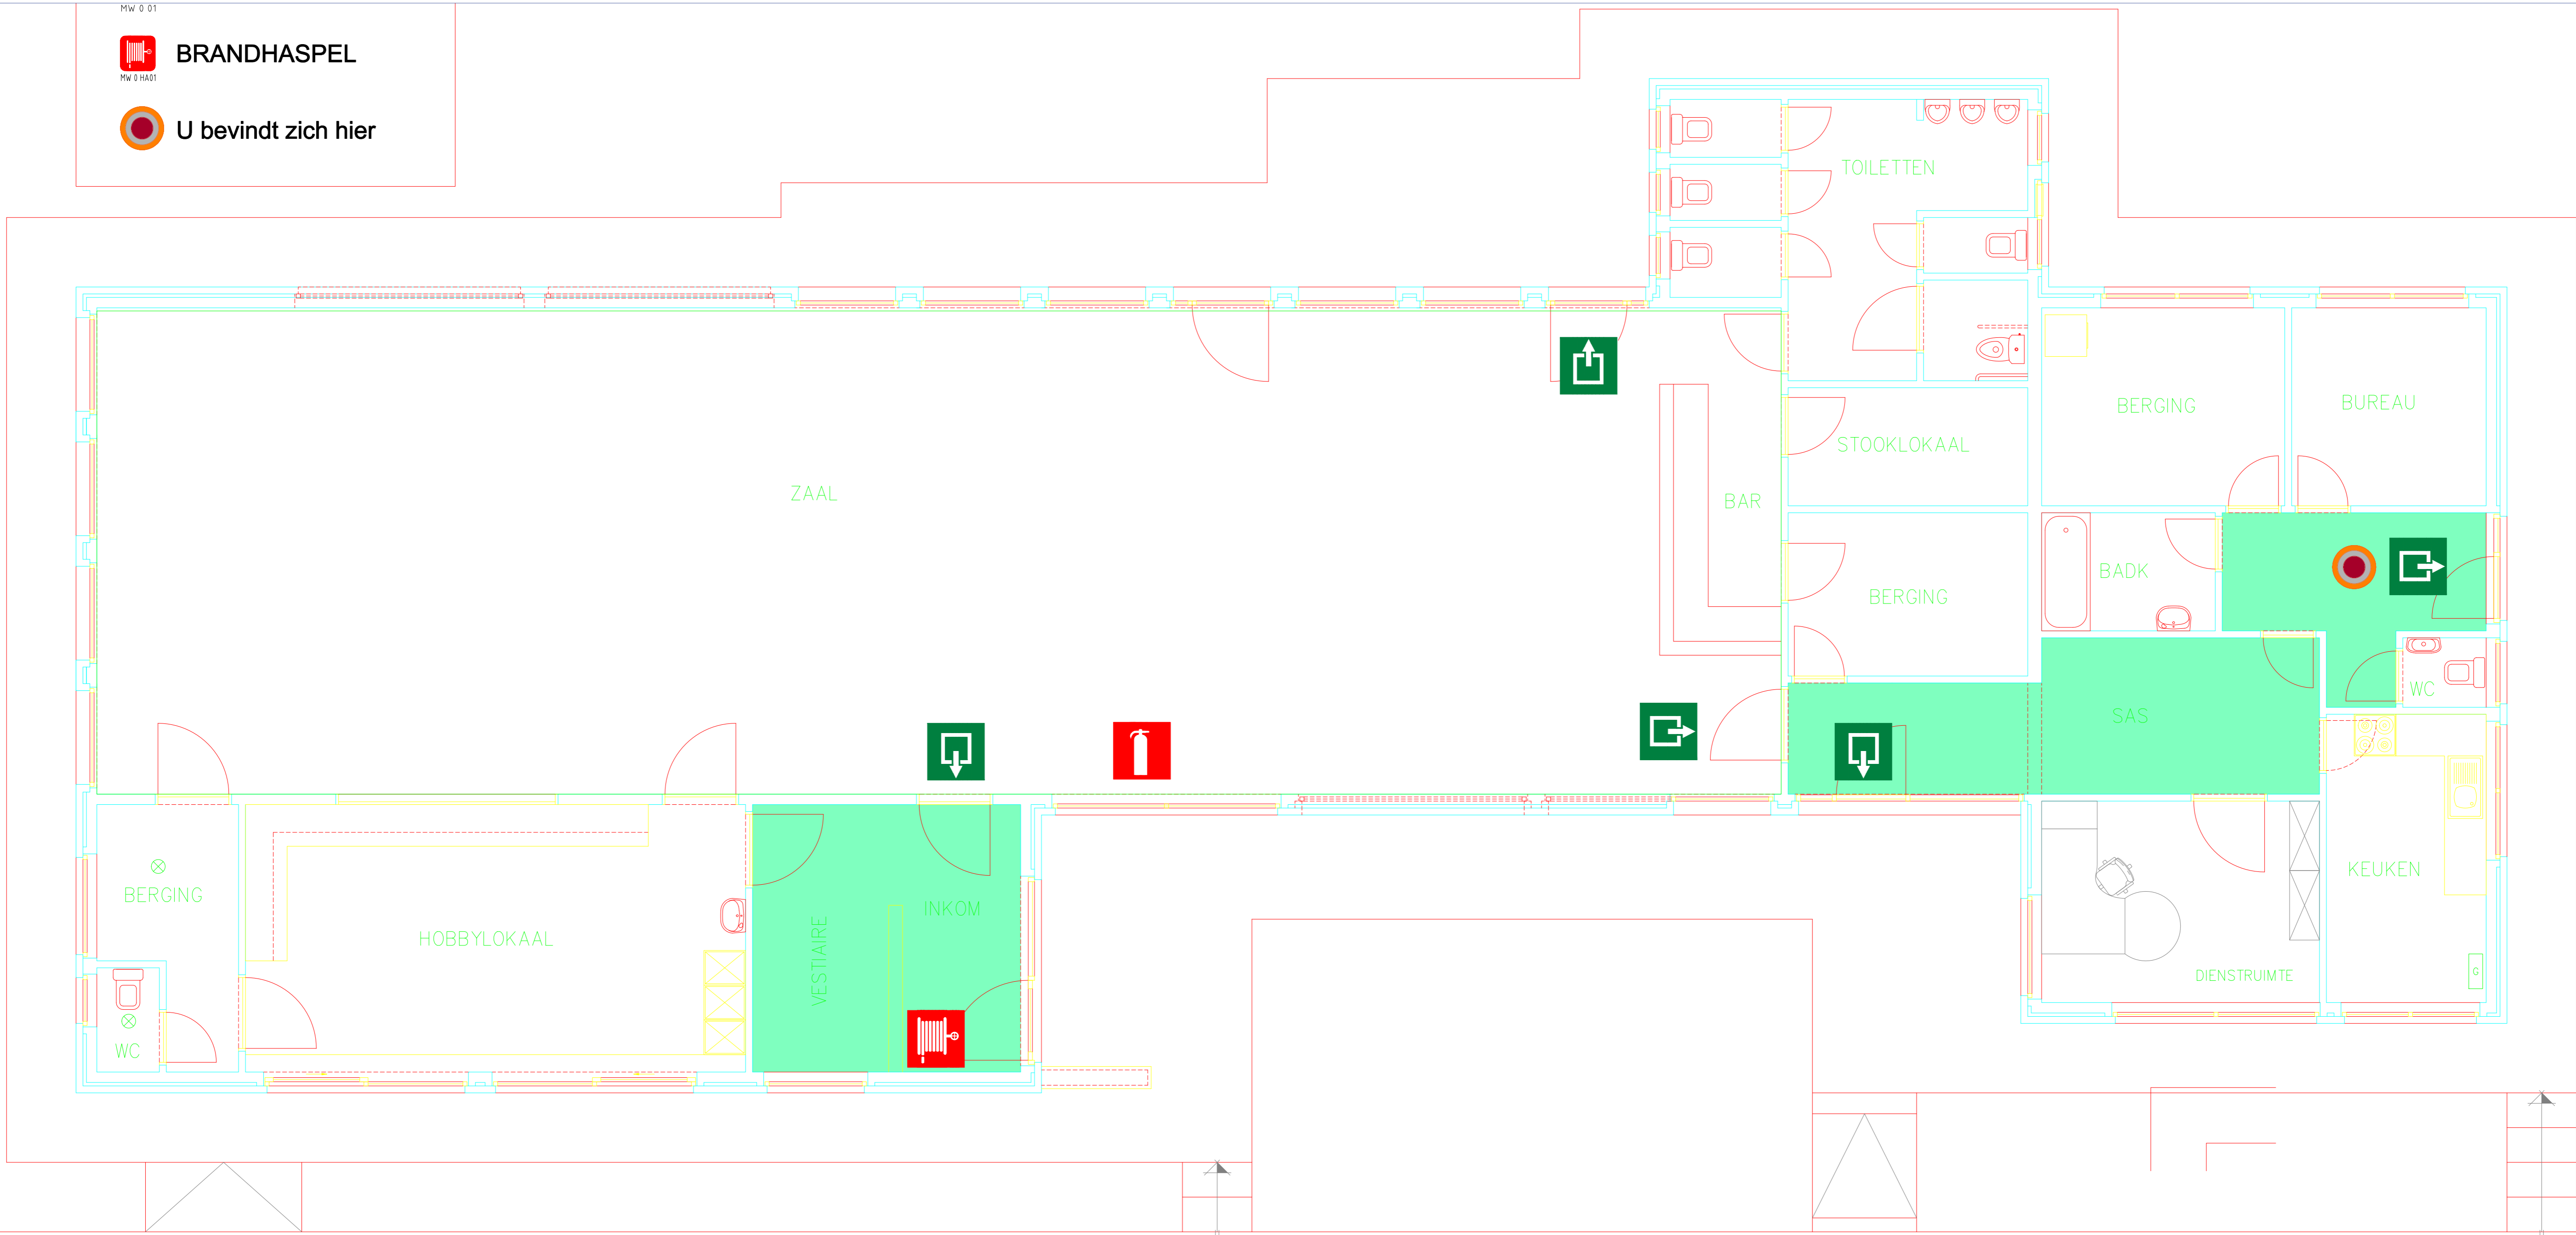


PROJECT : DIENSTENCENTRUM LEVENSVREUGDE			
Plan	: BESTAANDE TOESTAND	Datum	: 13/01/05
Ligging	: Lisseweegs Vaartje 43 - 8380 Lissewege	Schaal	: 1/50
Architect	:	Plannr.	: BT.1


-  BRANDBLAUW
-  BRANDHASPEL
-  U bevindt zich hier

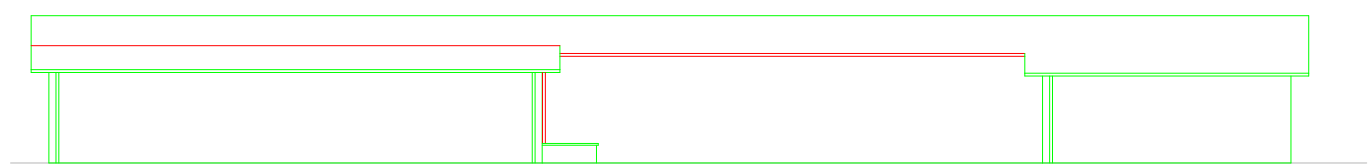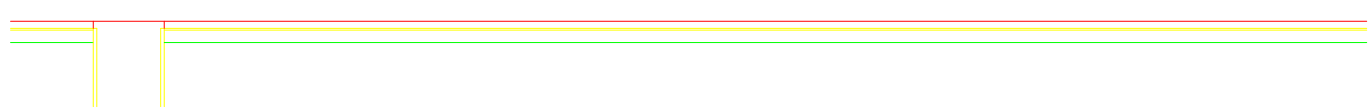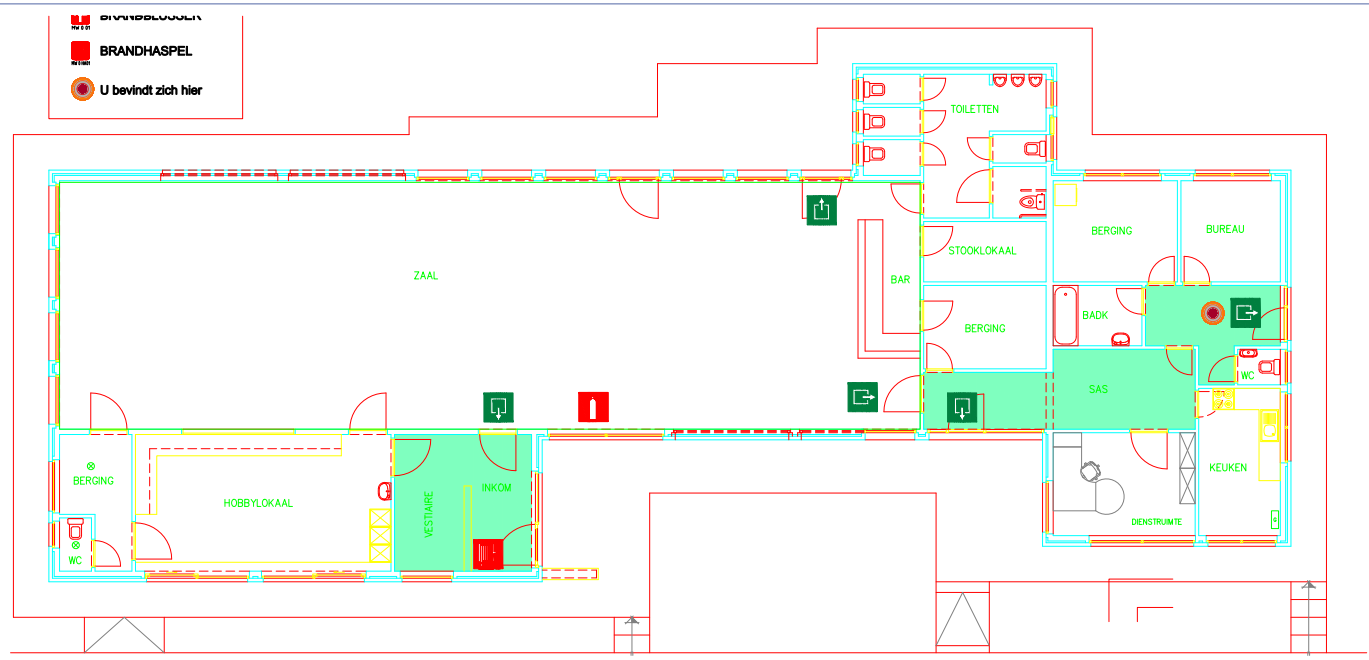


VOORGEVEL

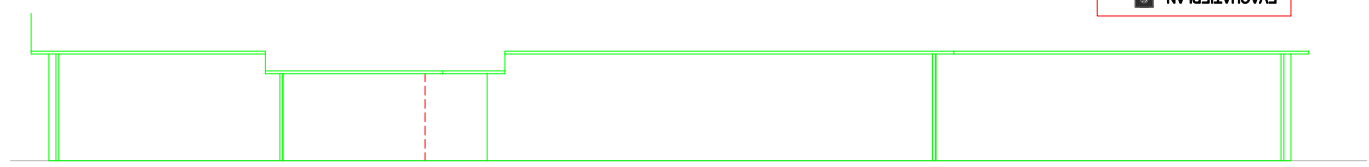

ACHTERGEVEL

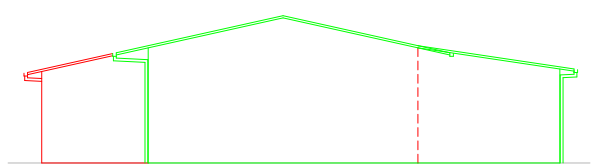

ZIJGEVEL LINKS

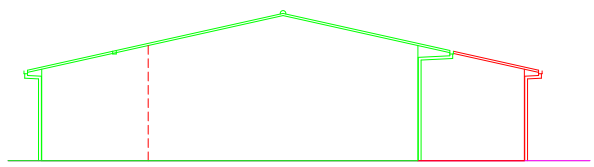


ZIJGEVEL RECHTS

EVACUATIEPLAN




PROJECT : DIENSTENCENTRUM LEVENSVREUGDE			
Plan	: BESTAANDE TOESTAND	Datum	: 13/01/05
Ligging	: Lisseweegs Vaartje 43 - 8380 Lissewege	Schaal	: 1/200
Architect	:	Plannr.	: BT.1

-  **BRANDBLUSSEUR**
-  **BRANDHASPEL**
-  **U bevindt zich hier**

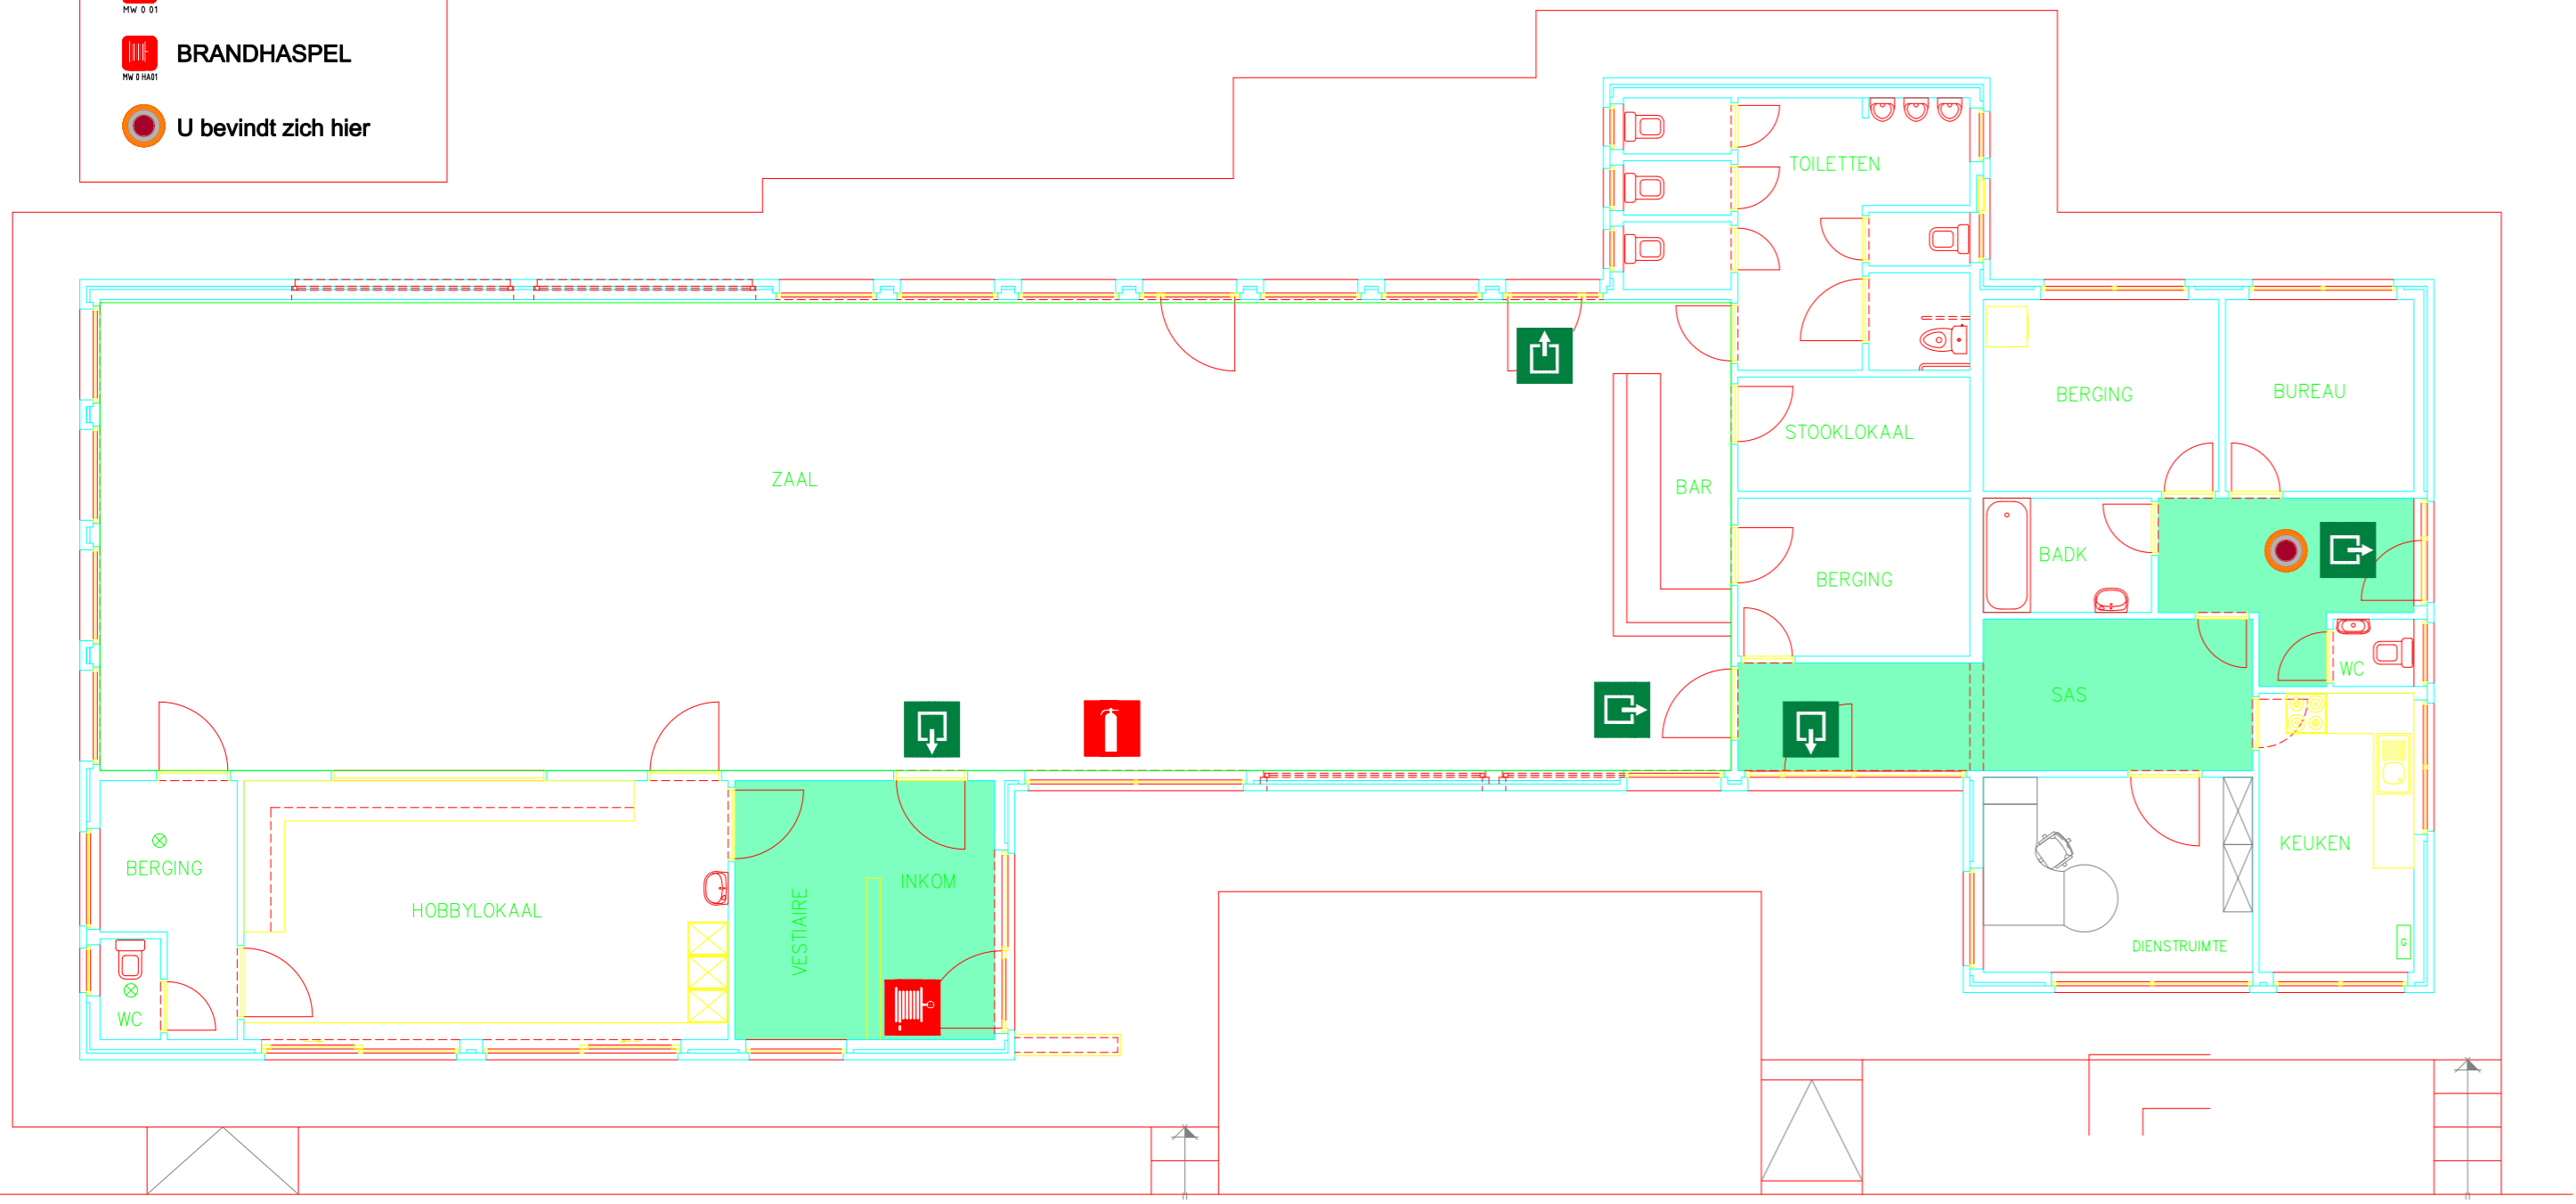

PROJECT : DIENSTENCENTRUM LEVENSVREUGDE			
Plan	: BESTAANDE TOESTAND	Datum	: 13/01/05
Ligging	: Lisseweegs Vaartje 43 - 8380 Lissewege	Schaal	: 1/100
Architect	:	Plannr.	: BT.1

-  **BRANDBLUSSEUR**
-  **BRANDHASPEL**
-  **U bevindt zich hier**

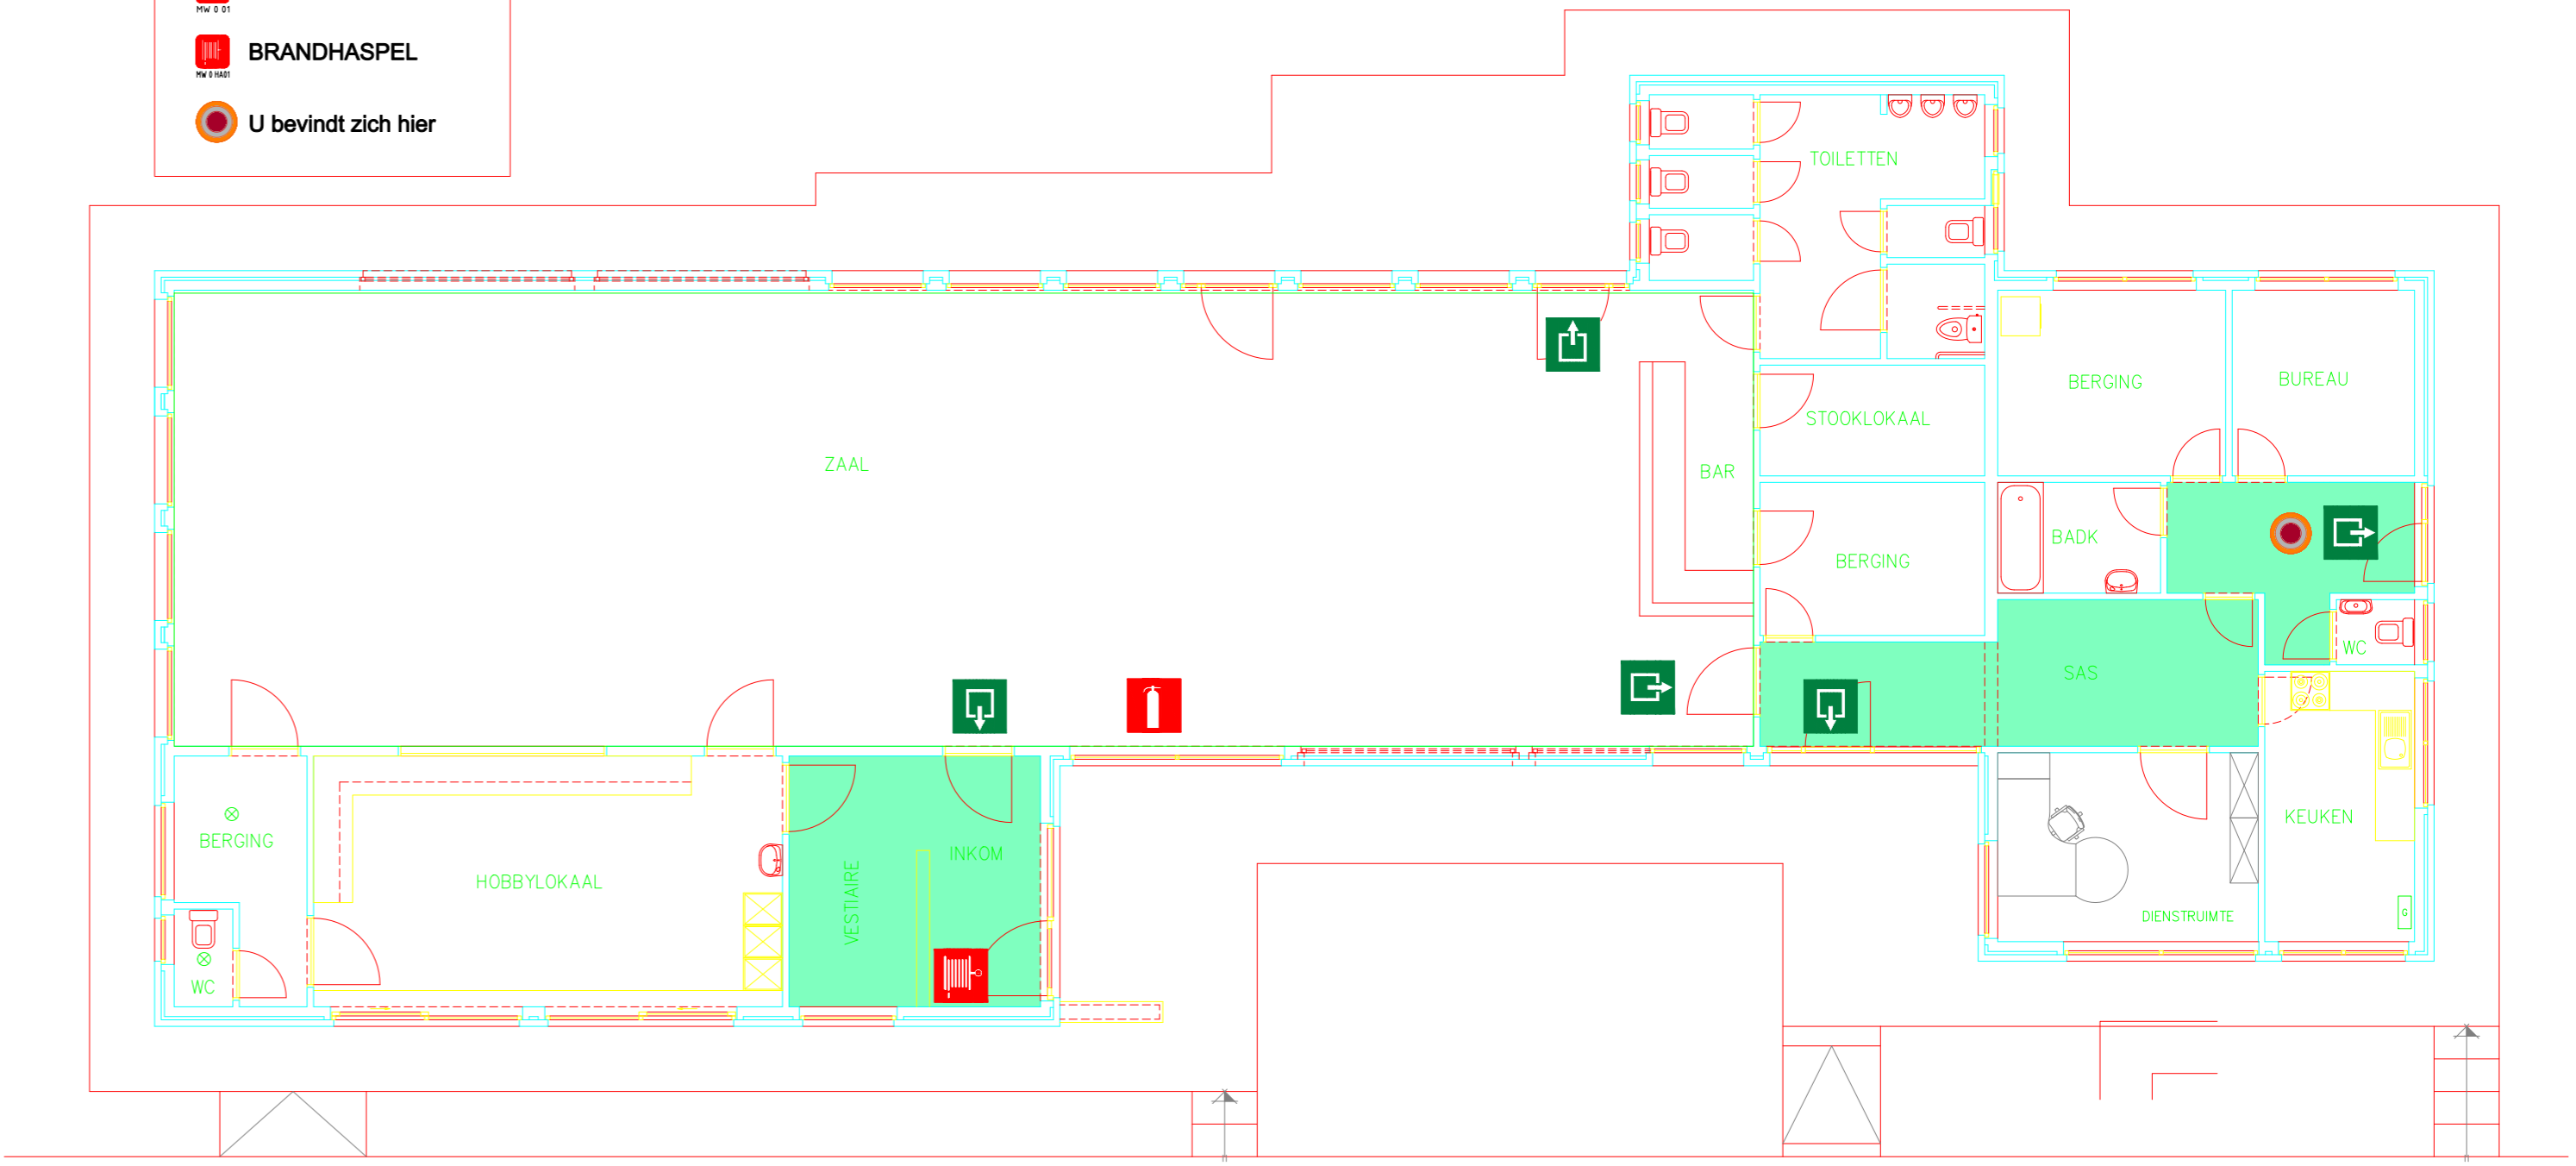


PROJECT : DIENSTENCENTRUM LEVENSVREUGDE			
Plan	: BESTAANDE TOESTAND	Datum	: 13/01/05
Ligging	: Lisseweegs Vaartje 43 - 8380 Lissewege	Schaal	: 1/100
Architect	:	Plannr.	: BT.1

 **UITGANG (vluchtweg)**

 **BRANDBLUSSER**

 **BRANDHASPEL**

 **U bevindt zich hier**

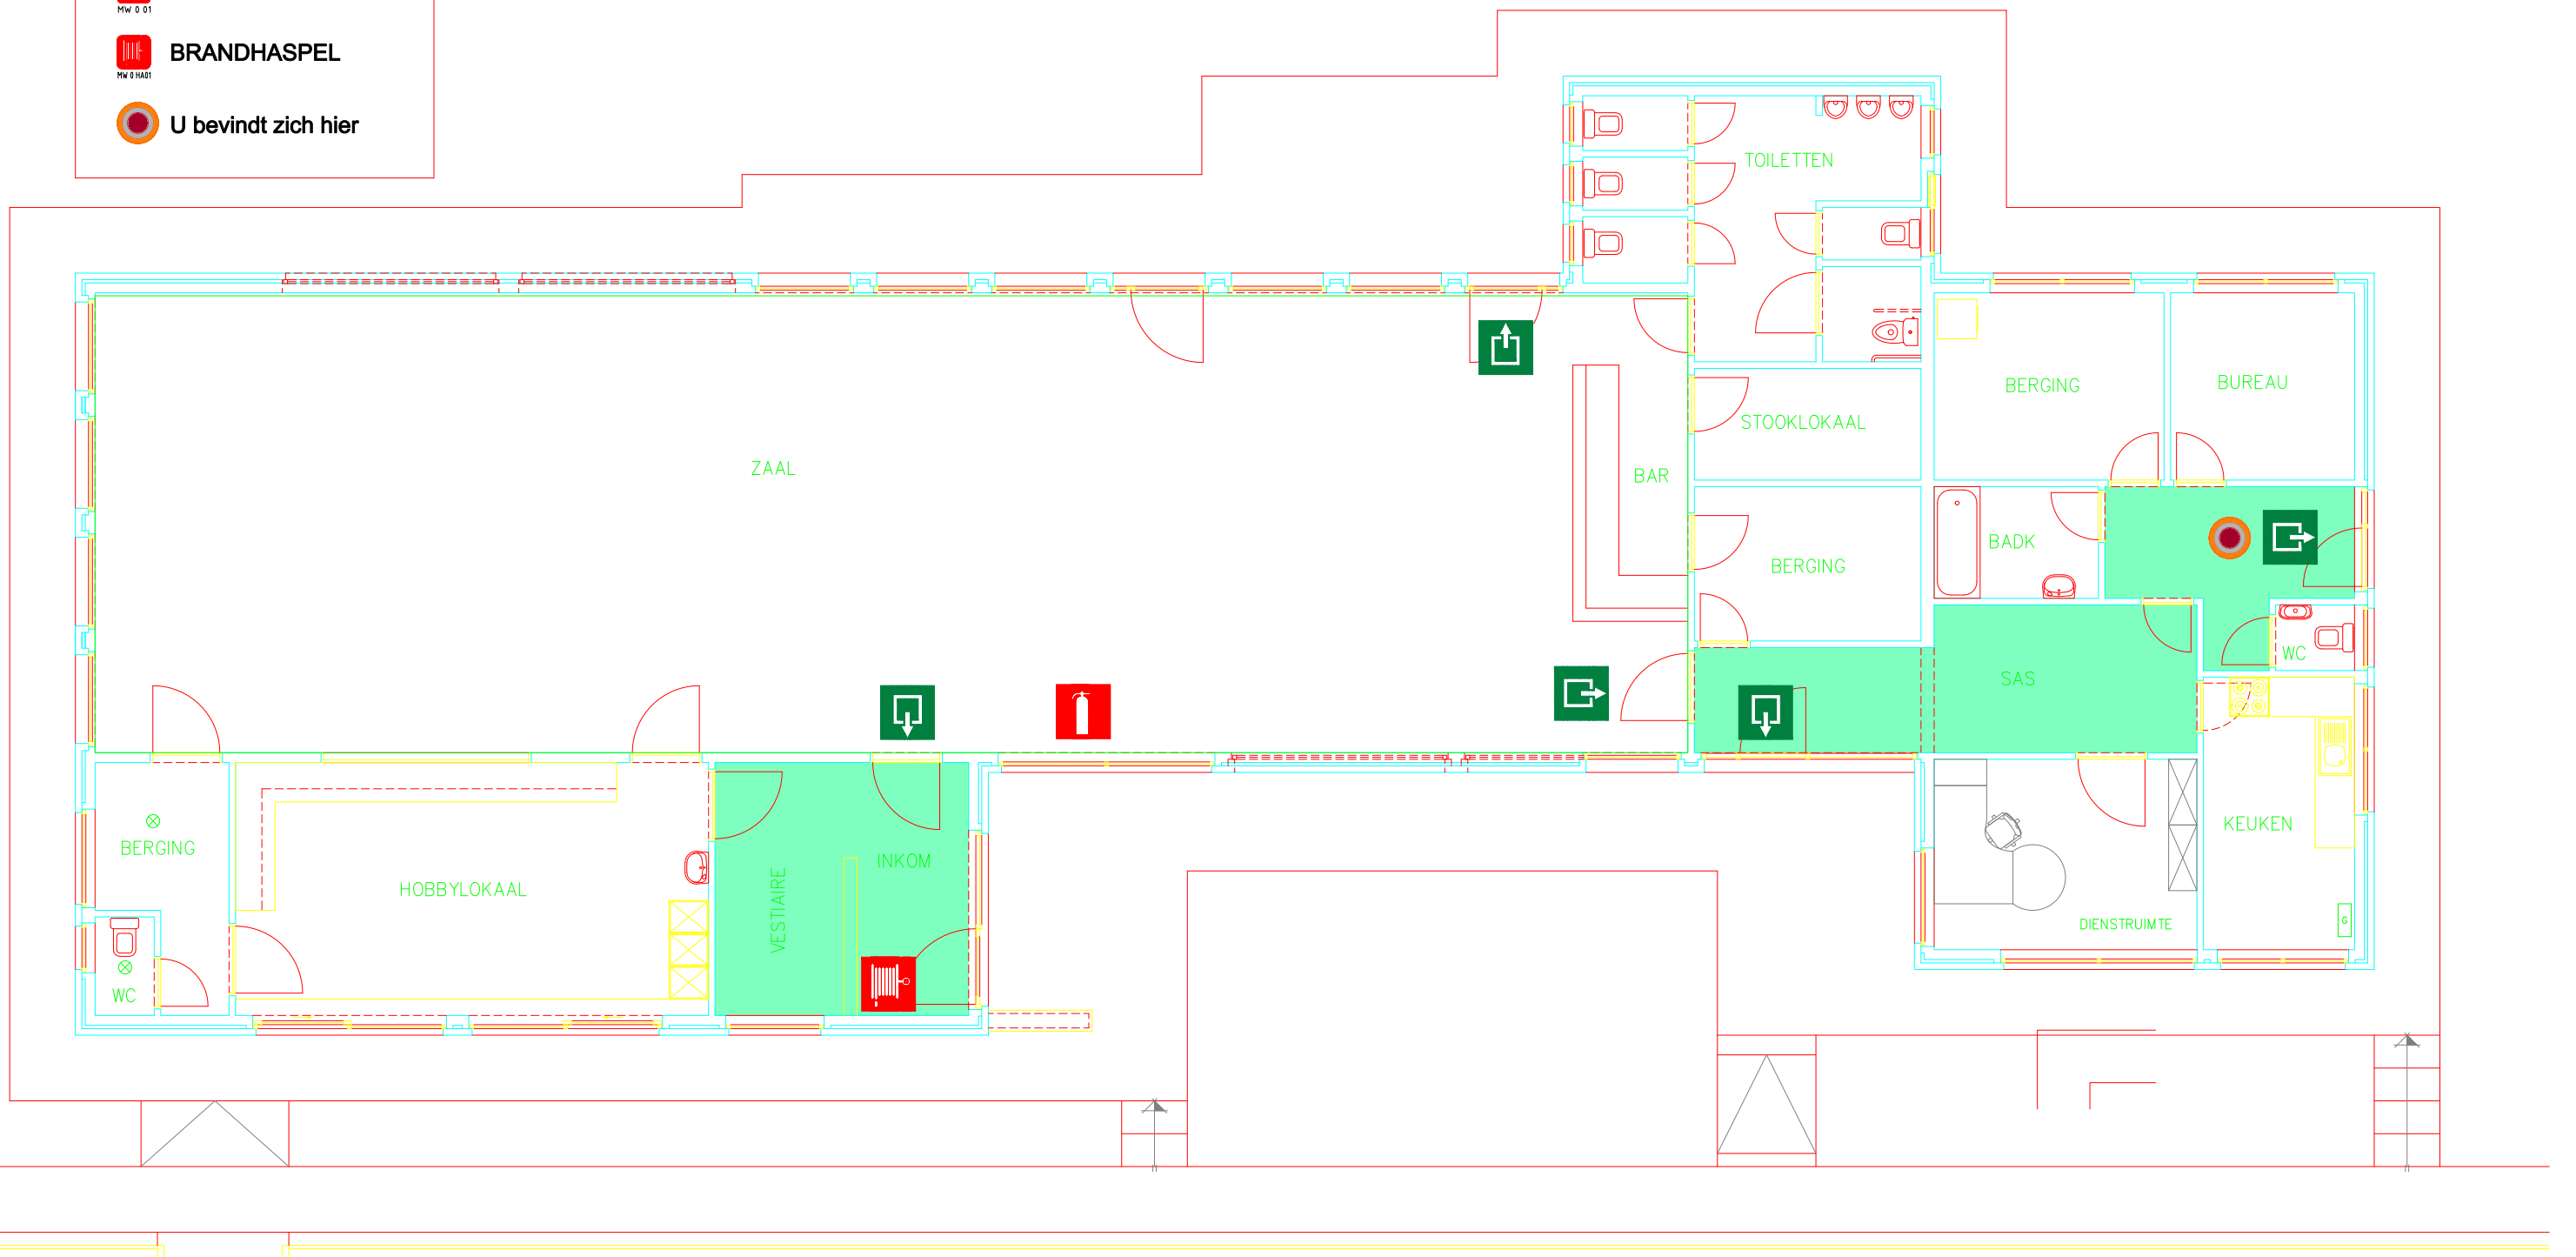

PROJECT : DIENSTENCENTRUM LEVENSVREUGDE

Plan : BESTAANDE TOESTAND




Ligging : Lisseweegs Vaartje 43 - 8380 Lissewege


Architect :

Datum : 13/01/05


Schaal : 1/100

Plannr. : BT.1


 **UITGANG (vluchtweg)**
 **BRANDBLUSSER**
 **BRANDHASPEL**
 **J bevindt zich hier**

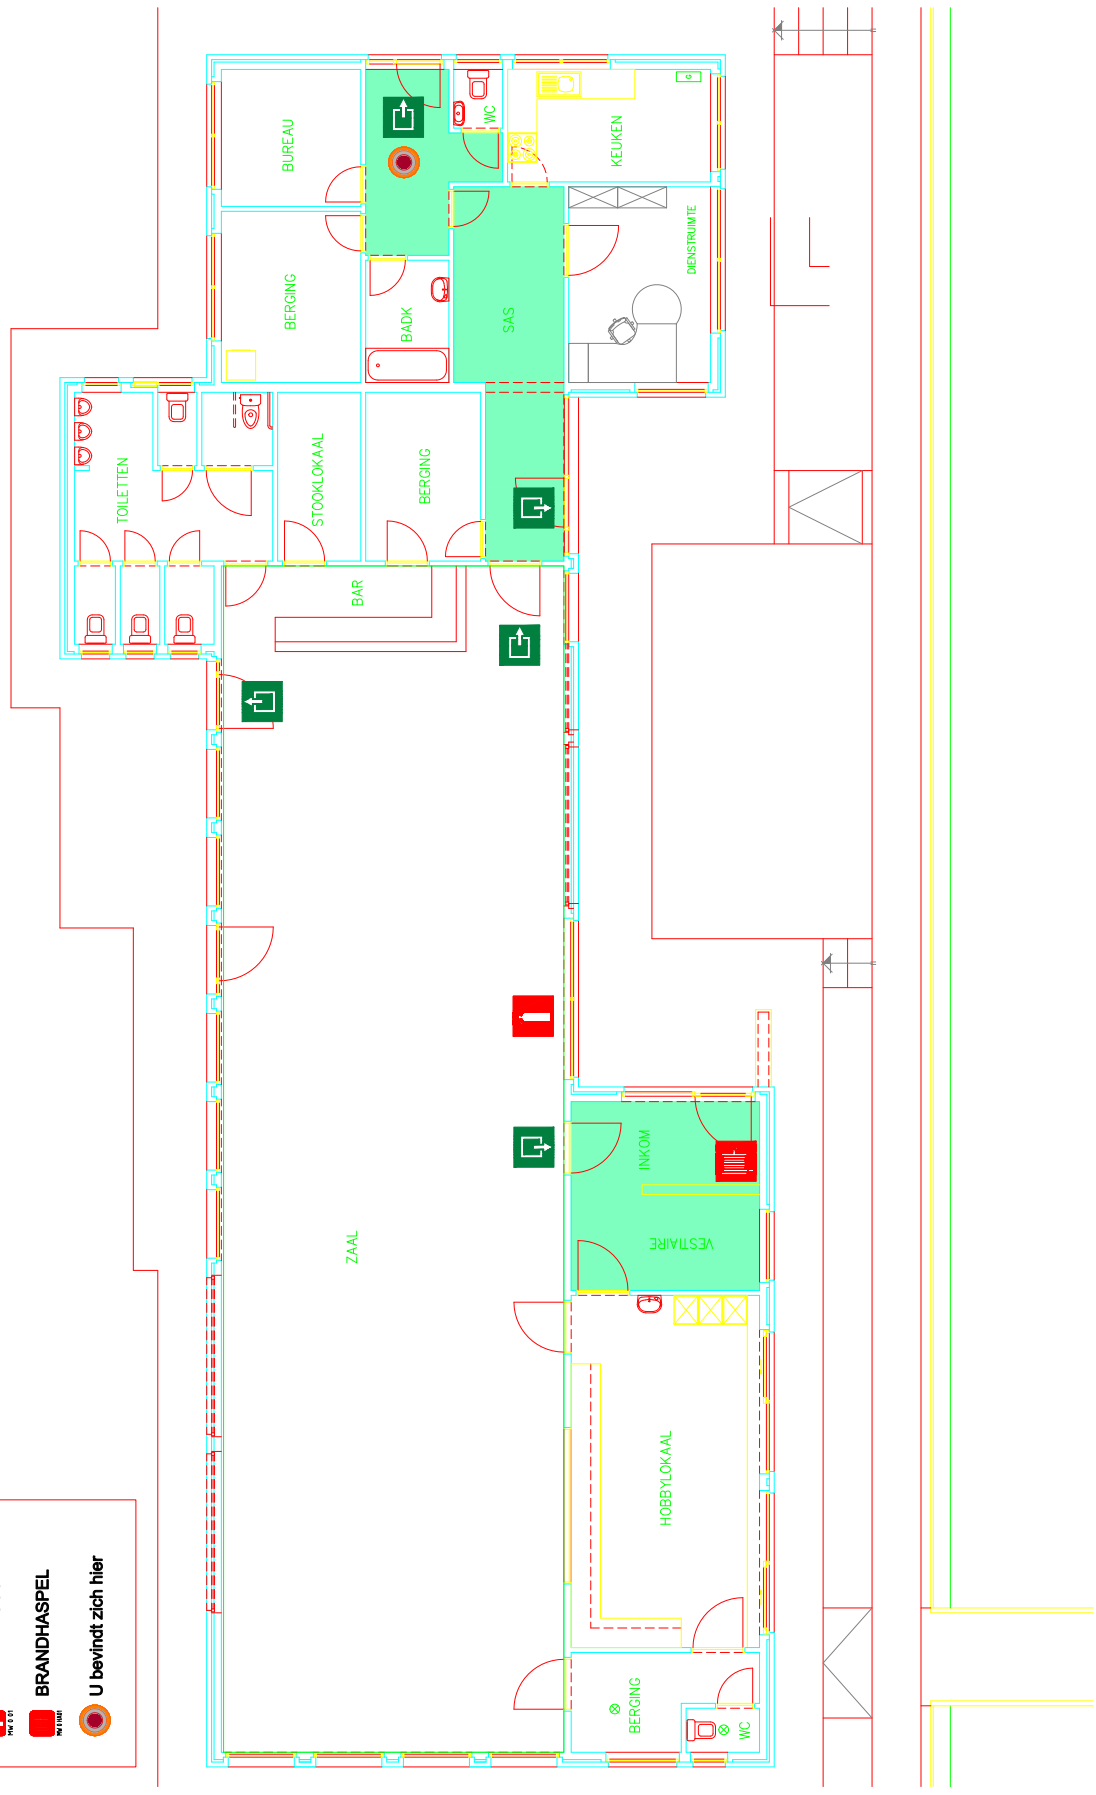

PROJECT : DC LEVENSVREUGDE		Datum : 12/01/05
Plan	: GRONDPLAN	Schaal : 1/150
Ligging	: Lisseweegs Vaartje - 8380 Lissewege	Plannr. :
Opgemaakt	: J. Arteel	

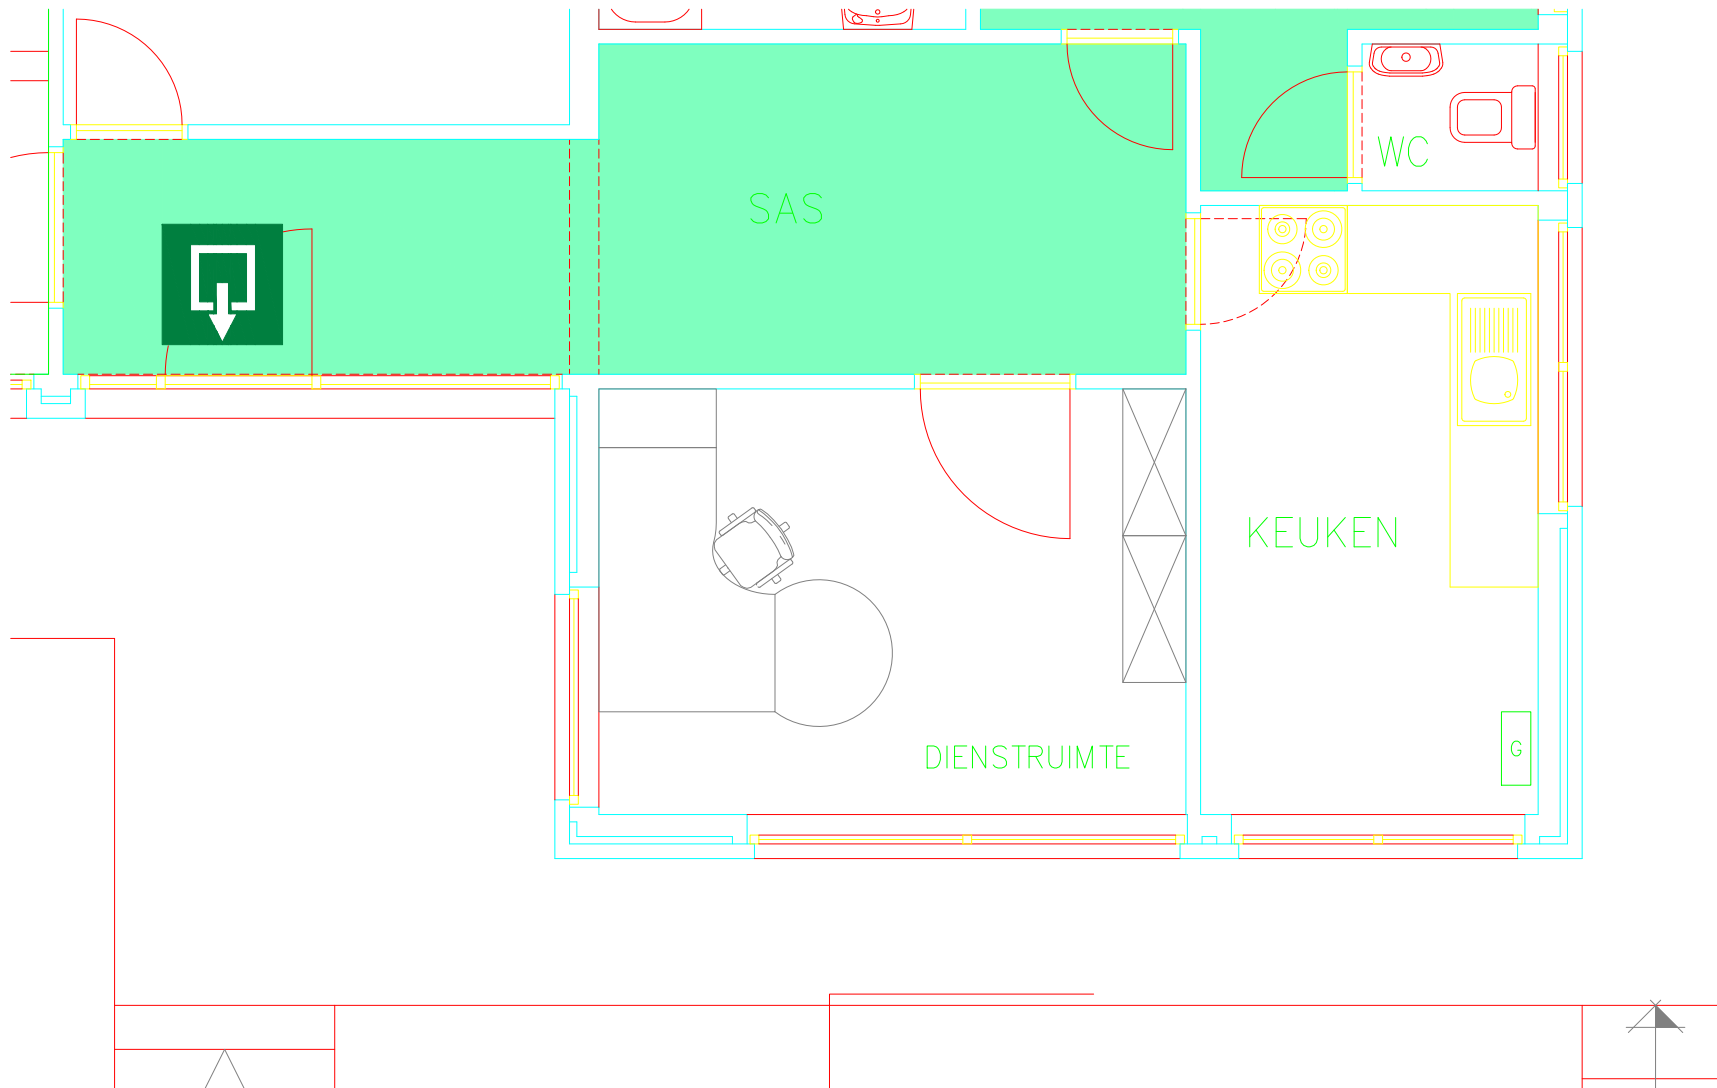


PROJECT :			
Plan	:	Datum	:
Ligging	:	Schaal	:
Opgemaakt	:	Plannr.	:

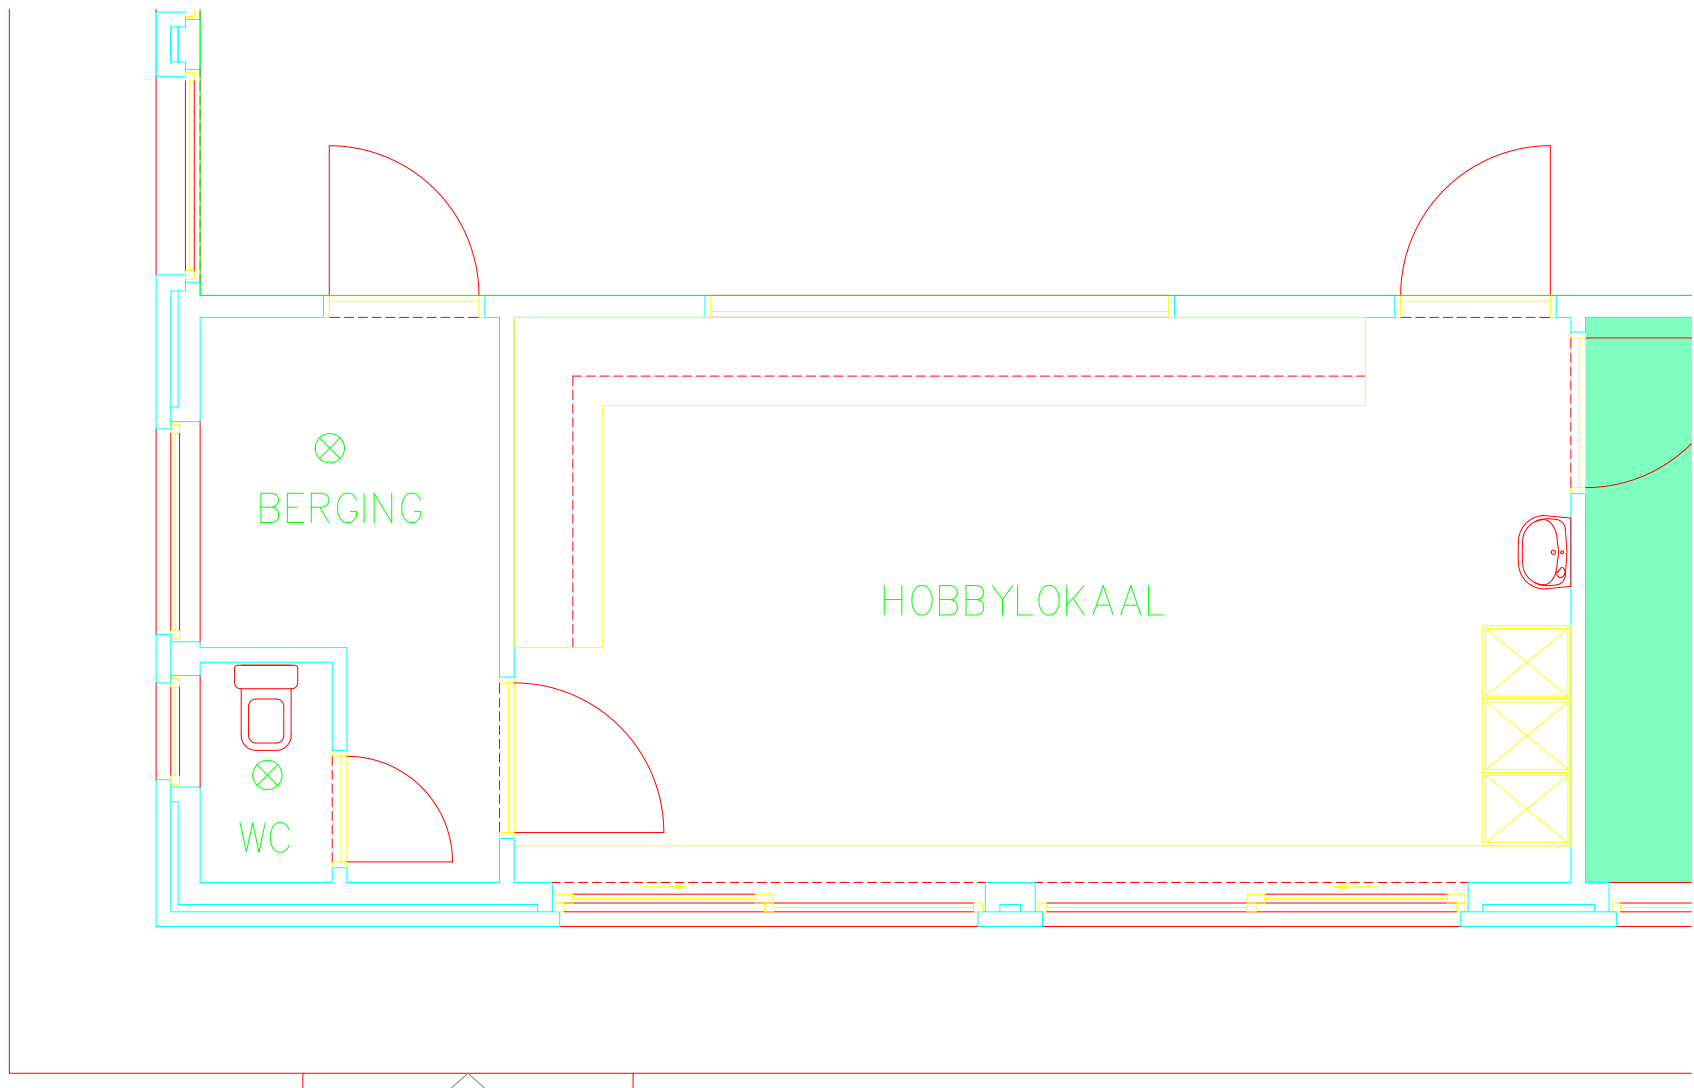

PROJECT : DC LEVENSVREUGDE		Datum : 04/10/2010
Plan	: GELIJKVLOERS - HOBBYLOKAAL	Schaal : 1/50
Ligging	: Lisseweegs Vaartje 43 - 8380 Lissewege	Plannr. :
Opgemaakt	: J. Arteel	

EVACUATIEPLAN

- UITGANG (vluchtweg)
- BRANDBLUSSER
- BRANDHASPEL
- U bevindt zich hier

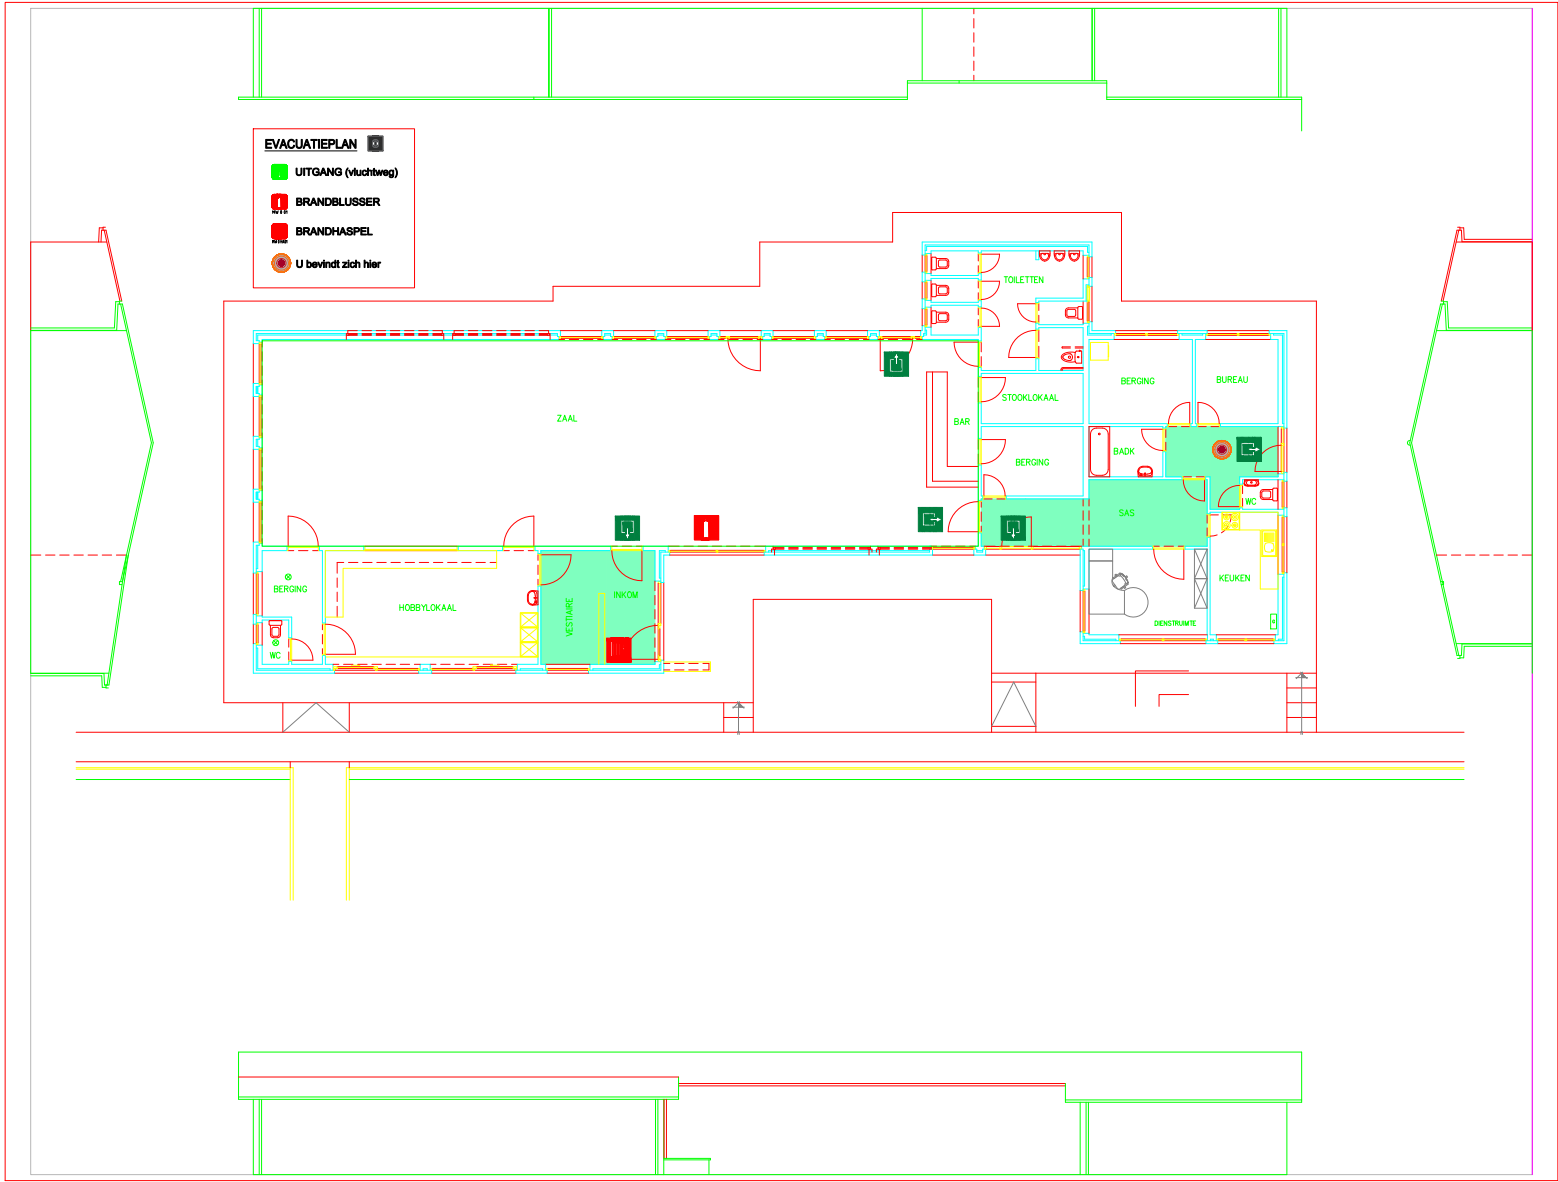

EVACUATIEPLAN 0

 UITGANG (vluchtweg)

 BRANDBLUSSE
MW 0 01

 BRANDHASPEL
MW 0 HA01

 U bevindt zich hier

