


Opmetingsplan bestaande toestand

Kadasterplan

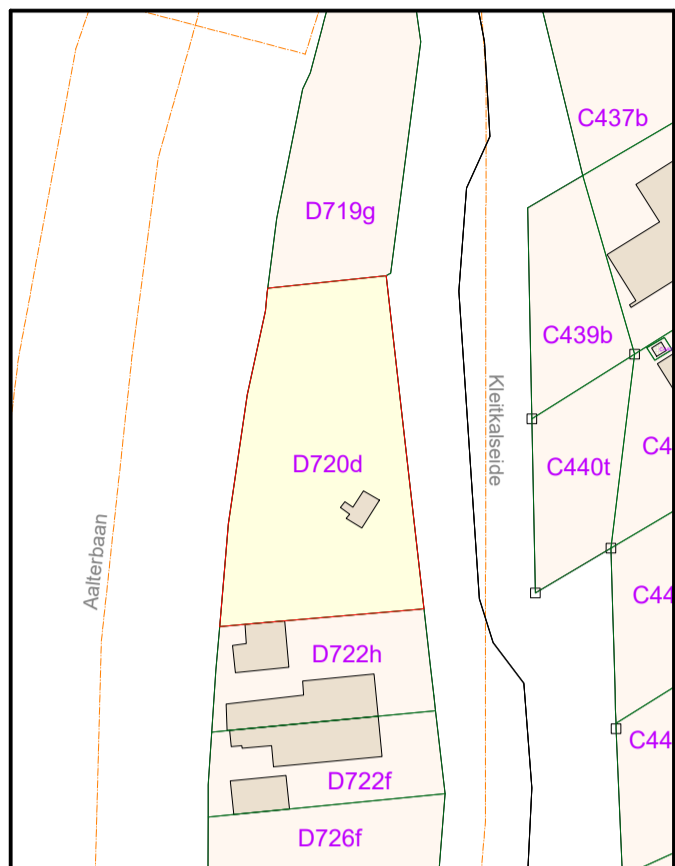

schaal: 1/1000


LEGENDE	
	Straatkolk
	Dorpelhoogte
	Kroonlijsthoogte
	Nokhoogte
	Hoogtepunt
	Naaldboom
	Loomboom groot
	Loomboom klein
	Verlichtingspaal
	Grenspaal
	409X Kadastraal perceelnummer
	Bijgebouw
	As van de weg
	Perceelsgrens
	Draadafsluiting
	Muur gebouw
	Verharde weg en bordsteen
	Plaatafsluiting
	Muurafsluiting
	Bovenkant gracht
	Haag

Grenzen F-G-H-I-J-A werden bepaald adhv het onteigeningsplan AWW, dd. 22 september 2022

Grenzen B-C-D-E werden bepaald adhv het afbakeningsplan opgemaakt door landmeter Bram Van Meulenbroeck op 31 maart 2023

Grenzen A-B en B-F werden bepaald adhv het opmetingsplan opgemaakt door landmeter W. De Graeve te Gent op 1 augustus 1984

Hoekpunt	LB72 X (m)	LB72 Y (m)	Localisatie eigendomsgrenzen
A	86018.50	209589.41	Niet gematerialiseerd
B	86035.30	209589.75	Niet gematerialiseerd
C	86031.82	209570.19	Niet gematerialiseerd
D	86028.36	209546.01	Niet gematerialiseerd
E	86028.13	209543.72	Niet gematerialiseerd
F	86001.63	209547.89	Niet gematerialiseerd
G	86004.95	209556.84	Niet gematerialiseerd
H	86009.05	209567.30	Niet gematerialiseerd
I	86012.71	209576.14	Niet gematerialiseerd
J	86016.14	209584.04	Niet gematerialiseerd

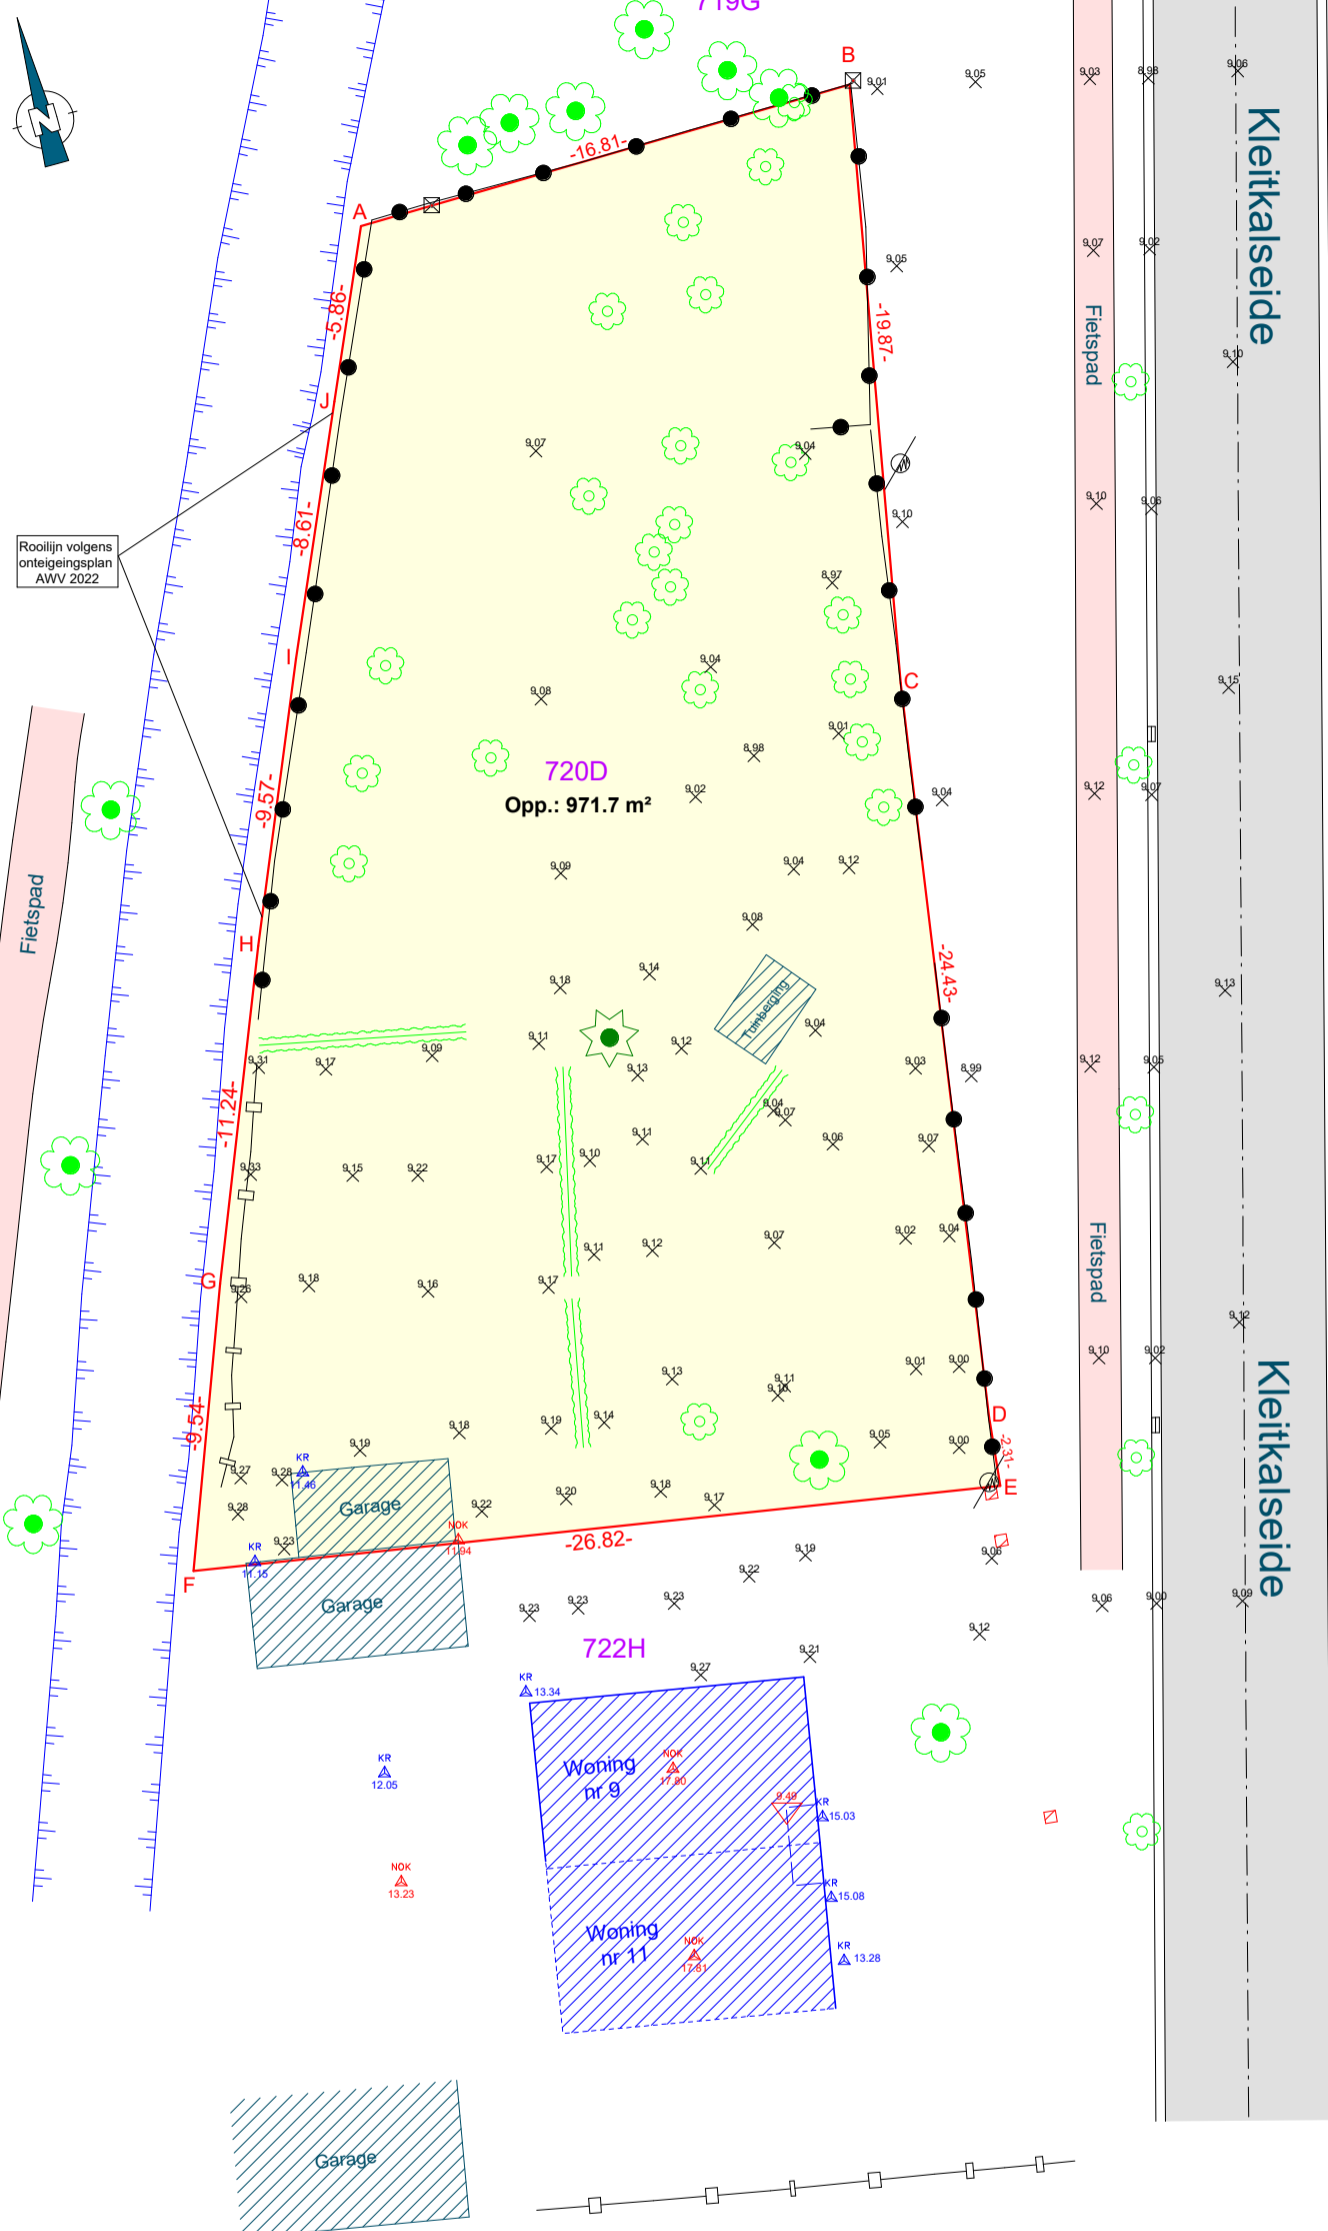

Plan opgemaakt met behulp van:

- Opgemeten bestaande toestand door Landmeterskantoor Van Eester BVBA dd. 27 april 2023
- Afbakeningsplan opgemaakt door landmeter Bram Van Meulenbroeck op 31 maart 2023
- Rooilijnplan opgemaakt door landmeter Bram Van Meulenbroeck op 31 augustus 2016
- Opmetingsplan opgemaakt door landmeter W. De Graeve te Gent op 1 augustus 1984
- Onteigeningsplan AWW opgemaakt door landmeter Guy Debaere op 22 september 2022
- Opmetingsplan opgemaakt door landmeter R. Fransoo, 15 oktober 1958
- Kadastrale schets 42, 1962

Opgemaakt en in plan gebracht door Landmeter - Expert

Ronny Van Eester
LAN 141572



TEL: 03/484 40 84
Email: info@landmetervaneester.be
www.landmetervaneester.be

Gemeten door **NE** Getekend door **NE**
Schaal **1/250** Papier **A3**
Coörd.syst. **LB72** Hoogtesyst. **TAW**

Dossiernummer
RVE OP 2023 04 508

Datum
15/05/2023

Maldegem

Kleitkalseide 9
9990 - Maldegem

Opmetingsplan bestaande toestand

Afdeling 2 Sectie D Nummer(s) 720D

Identificatienummer plan: /

Oppervl. gemeten **971,7 m²**

RVE OP 2023 04 508 NE Maldegem, Kleitkalseide 9