



PROFIEL

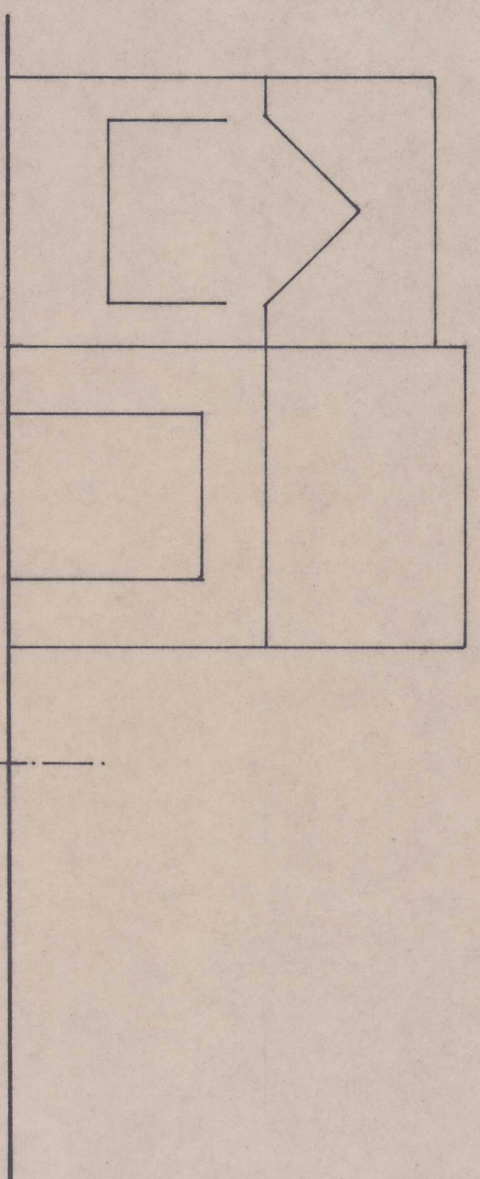


FRONTAAL

SCHAAL 1/200

AANSLUITING BESTAAND GEBOUW

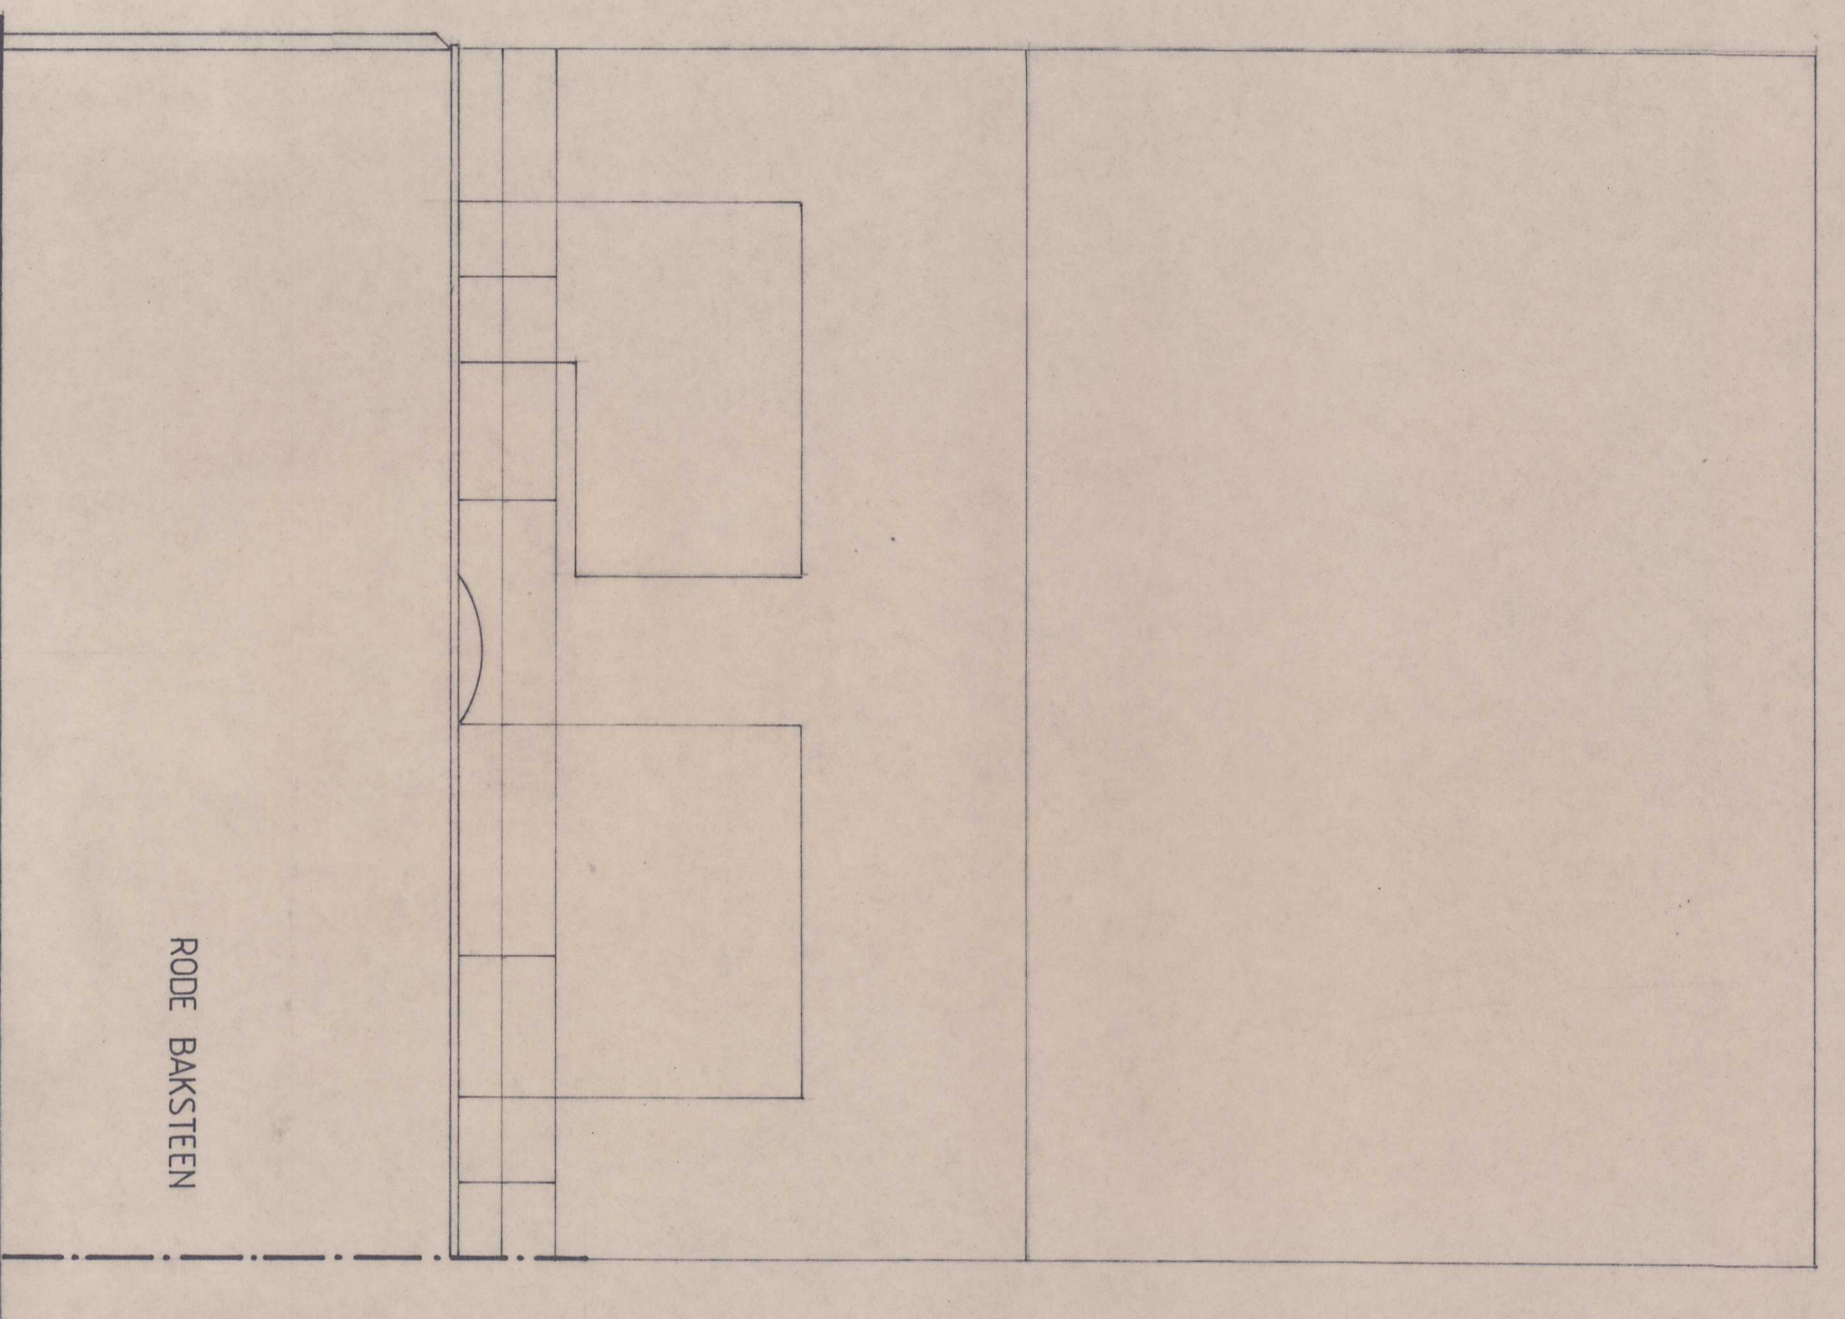

ACHTERGEVEL

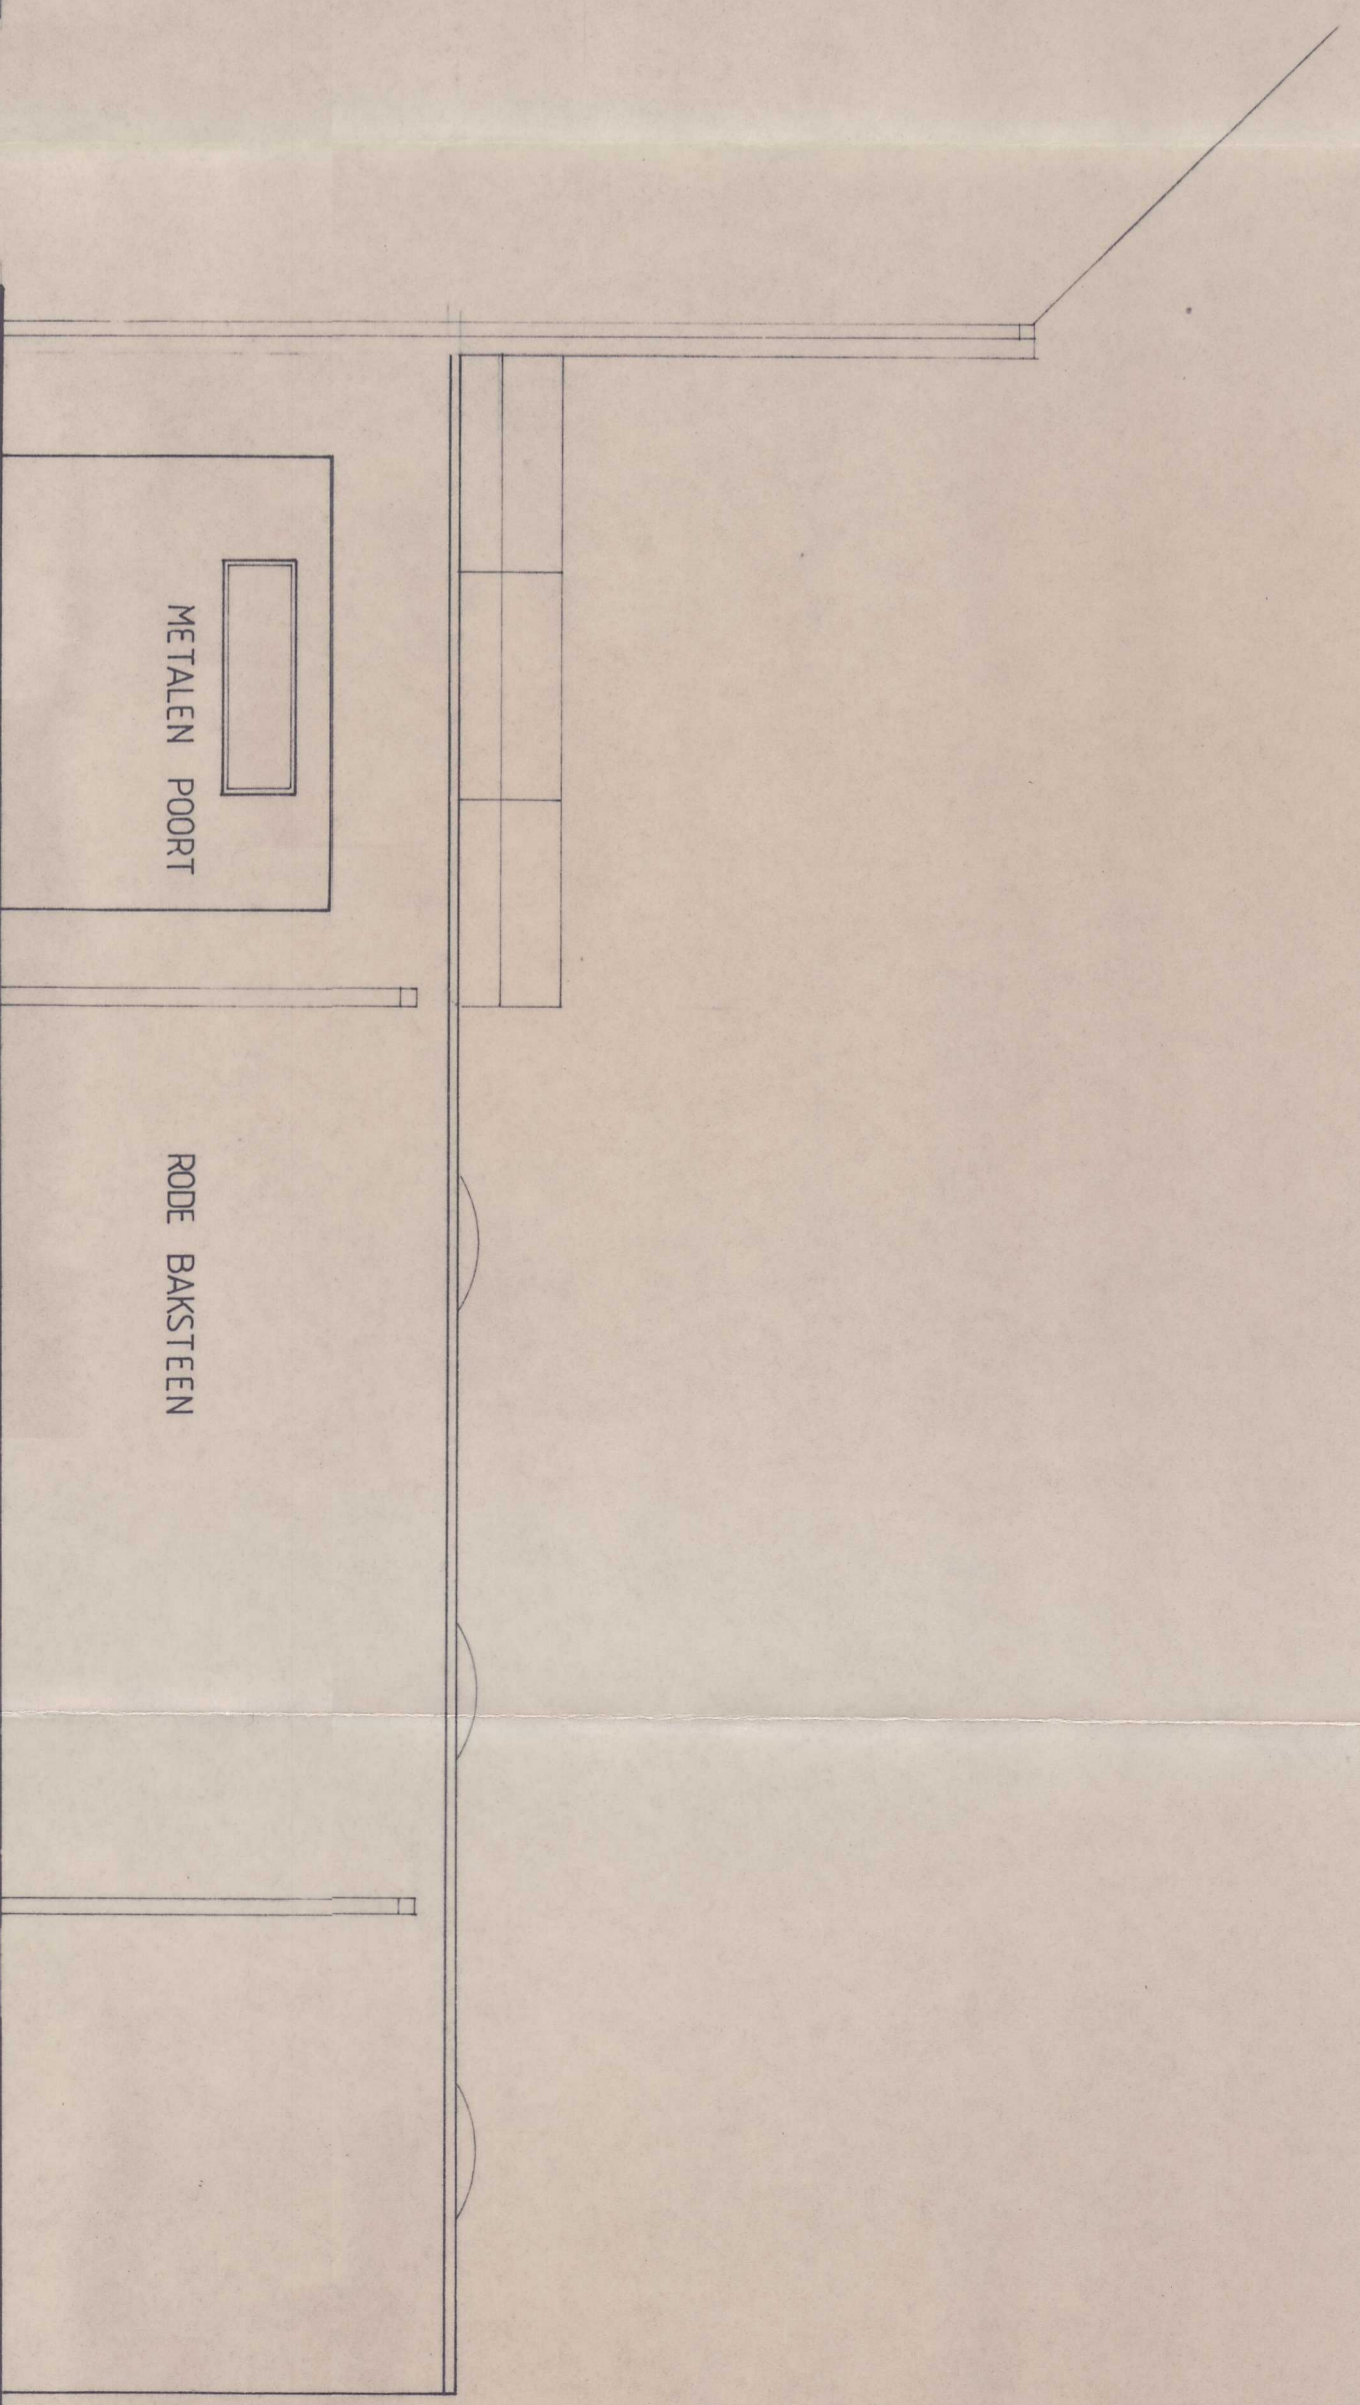


ZIJGEVEL

PROVINCE : W-VLAANDEREN  
 GEMEENTE WAREGEM  
 BOUWEN VAN WONING MET WINKELPAND

ADRES : nieuwstr-97  
 8748 Desselgem

VERKAVELINGSNR.: VK 556.1081 NR  
 KADASTER : A nr 329e 3312


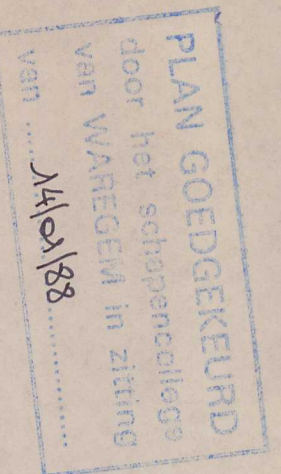


OPDRACHTGEVER

ARCHITECT

cv DELVA Lighting Design  
 H Debrondendestr. 13  
 8748 DESSELGEM ☎ 056/700626

P. ROOBRUCK  
 Stationsstr. 10  
 8748 DESSELGEM ☎ 056/717034

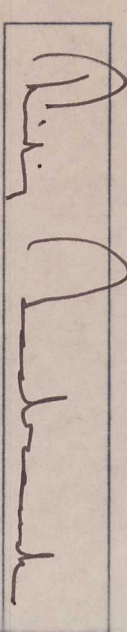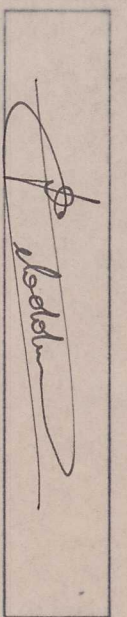

WIJZIGINGEN :

INHOUD : PLANS/GEVELS/DOORSNEDE

BERGRIJNTE

WINKEL

GABARIET

DATEUM: 8/12/87

SCHAAL 1/50

BLAD 2/2

