

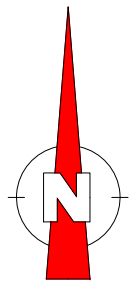


KORTRIJK 3DE AFDELING.
 SECTIE B 75B4 en 73T.
 VERKAVELINGSPLAN
 NIEUWE TOESTAND.

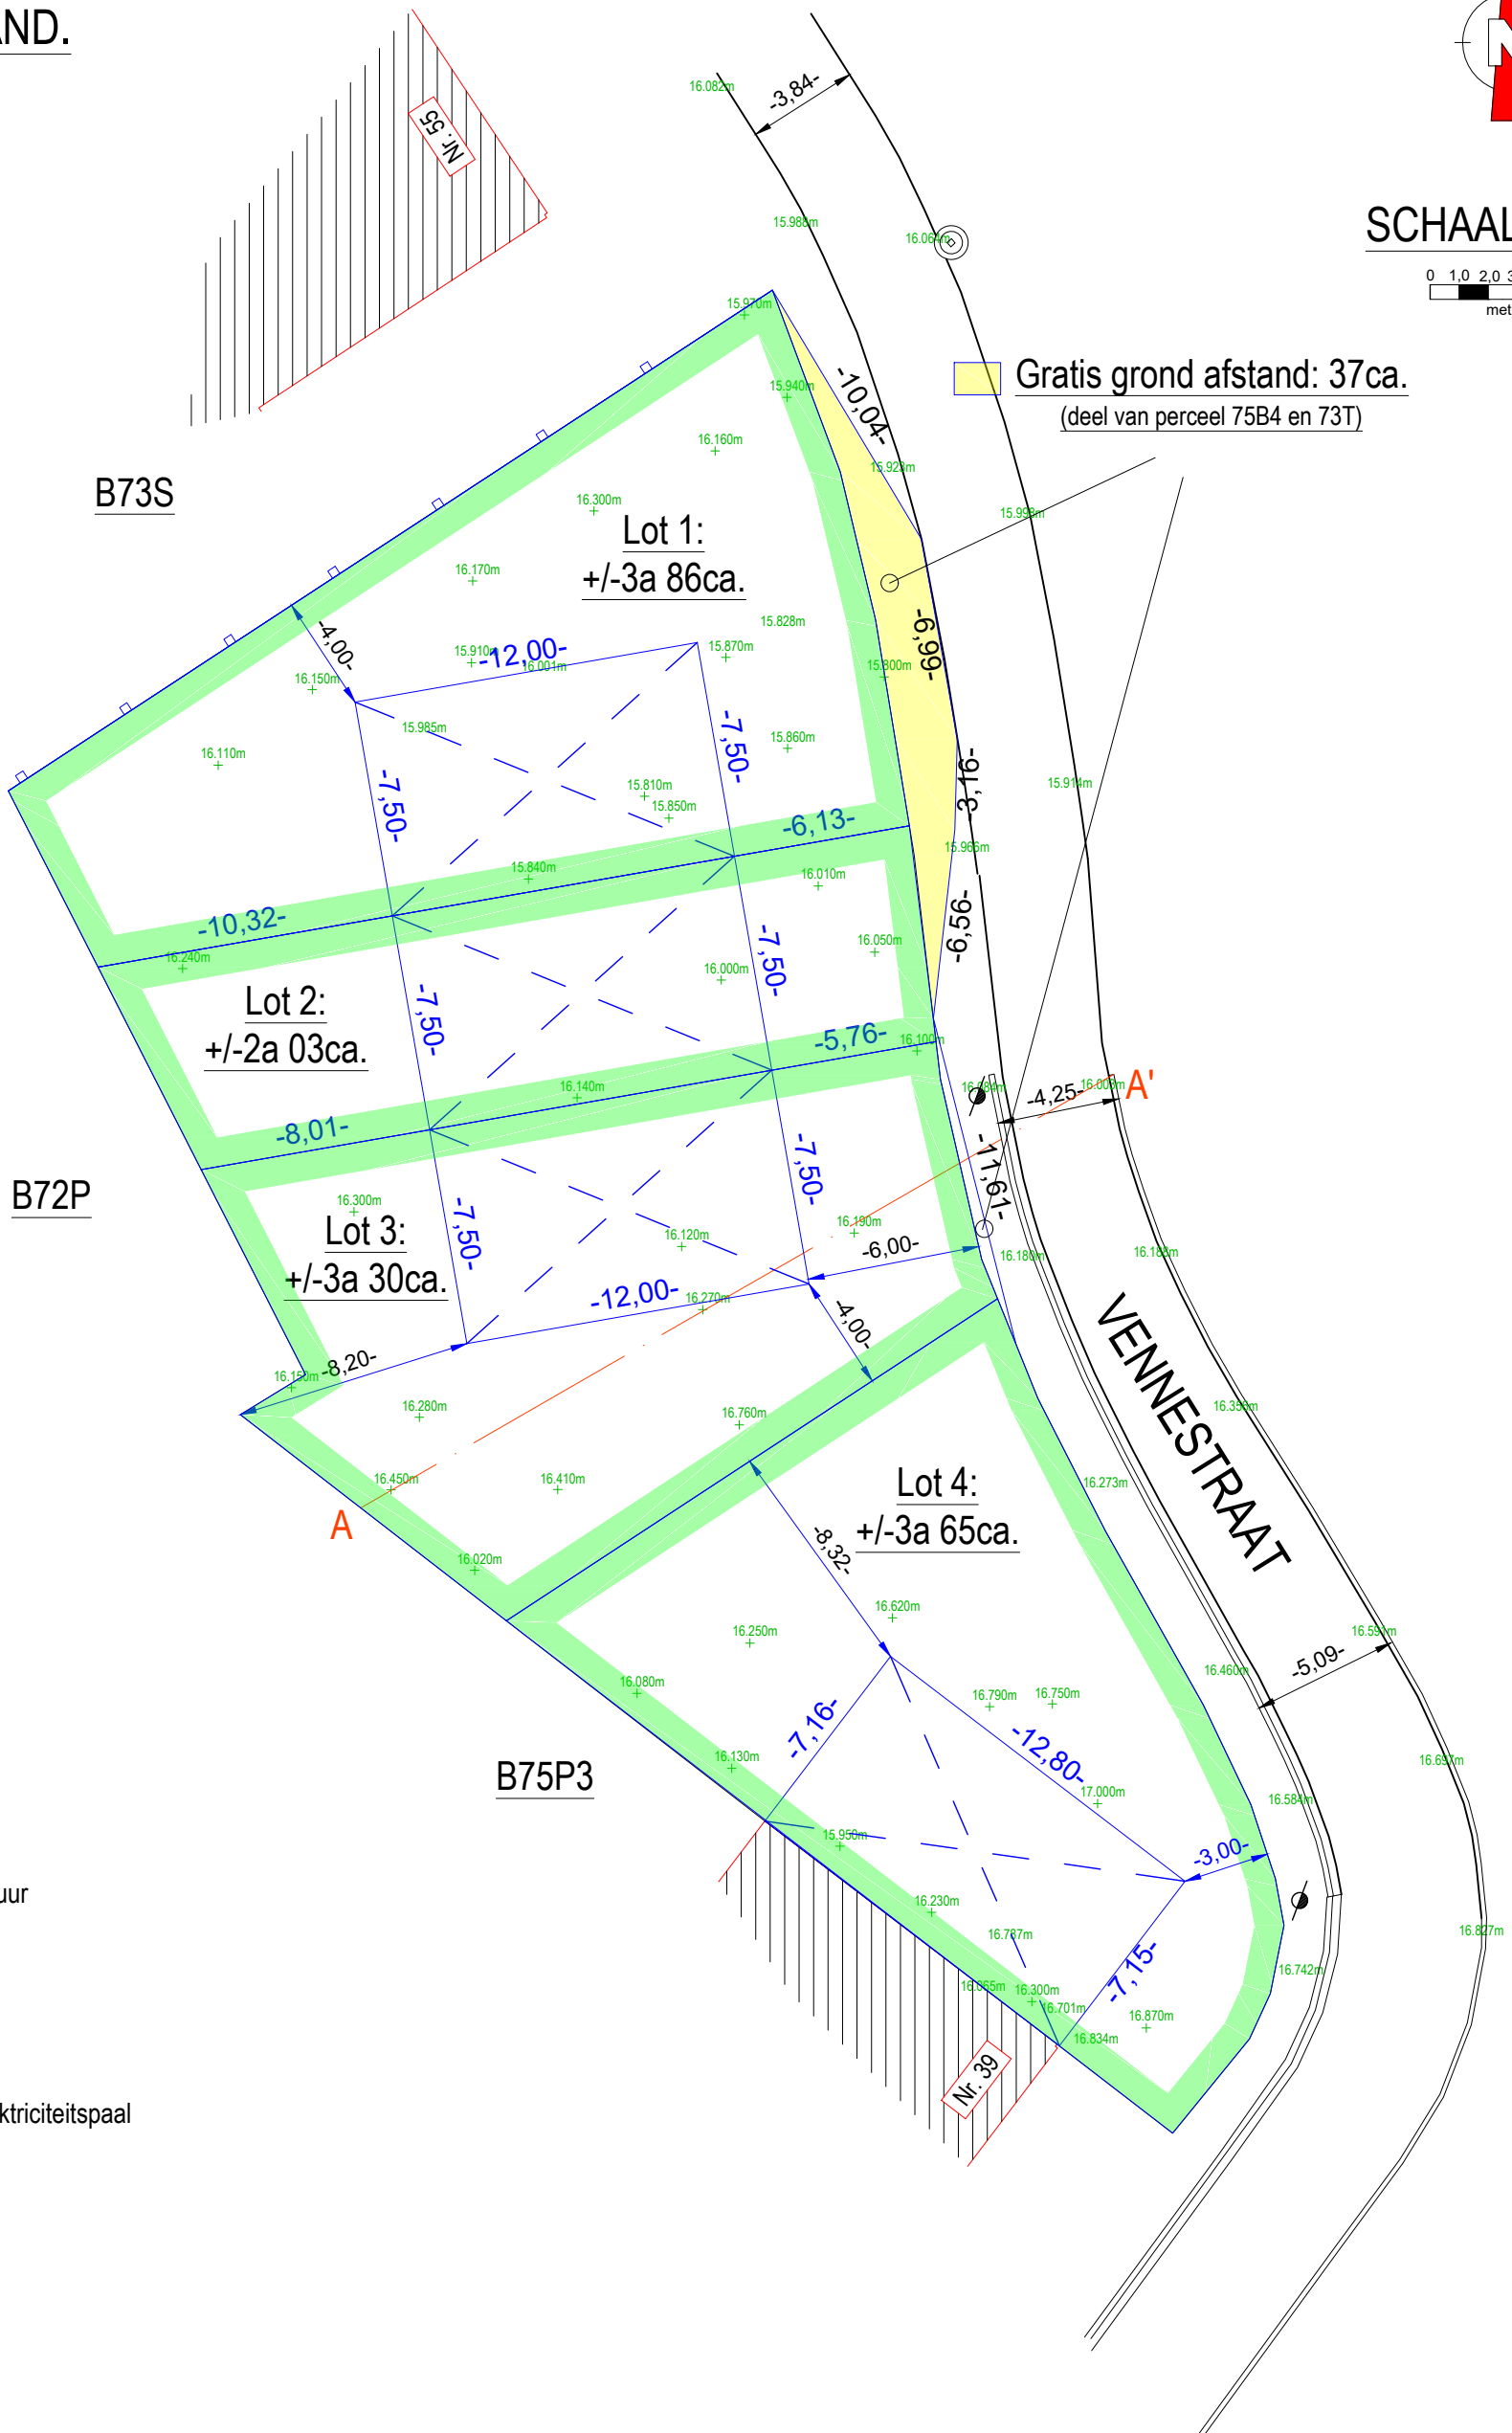

SCHAAL: 1/250.

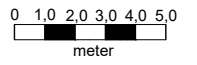

LEGENDE :

- Bestaande gebouwen / muur
- Straatkolk
- Brandkraan
- Putdeksel
- Openbare verlichting / Elektriciteitspaal
- 77.183m Hoogtepunt
- Terreinprofiel
- Zone hoofdgebouw
- Afsluiting

Verkavelen van percelen	Locatie: Vennestraat 8500 Kortrijk	Jan Prevost Beëdigd Landmeter-Expert LAN 13 1532 Gauwelstraat 18 8551 Zwevegem
Verkavelingsplan nieuwe toestand	Kadastrale gegevens: KORTRIJK 3DE AFDELING. SECTIE B 75B4 en 73T	schaal 1/250 datum 05/07/2021