

# Gemeente DIEPENBEEK

## SPLITSINGPLAN

3e Afdeling Sectie G  
nr. 31c/deel en 18n/deel

Opgemeten door Luc Market, Landmeter-Expert,  
beëdigd door de Rechtbank van eerste aanleg  
te Hasselt. Ingeschreven op het Tableau  
van de Federale Raden van  
Landmeters-Experten:  
William Market LAN 24 2004  
Luc Market LAN 04 0183


Gevestigd Varkensmarkt 8, 3590 Diepenbeek  
tel.: 011/33 10 86  
www.landmetermarket.be  
e-mail: info@landmetermarket.be

Diepenbeek, 1/07/2025

AANPASSING DD. 31/07/2025 : Opmerkingen Minfin  
(opdeling lot B3 in deelloten ->  
verschillende eigendomsrechten)

### LEGENDE

- B.P.S. Zichtbare grenspaal
- Perceelsreconstructiepunt
- ⊠ I.P. Inspectieput
- ☼ Boom met hoge stam
- ⊘ L.P. Paal - verlichting
- ⊞ Hydrant
- ⊕ Hoogtepunt
- Afsluiting - beton met gaasdraad
- X- Afsluiting - prikkeldraad
- ≡≡≡ Haag
- Wegverharding - Asfalt
- ▨ Wegverharding - Betonstraatstenen
- Bestaand gebouw

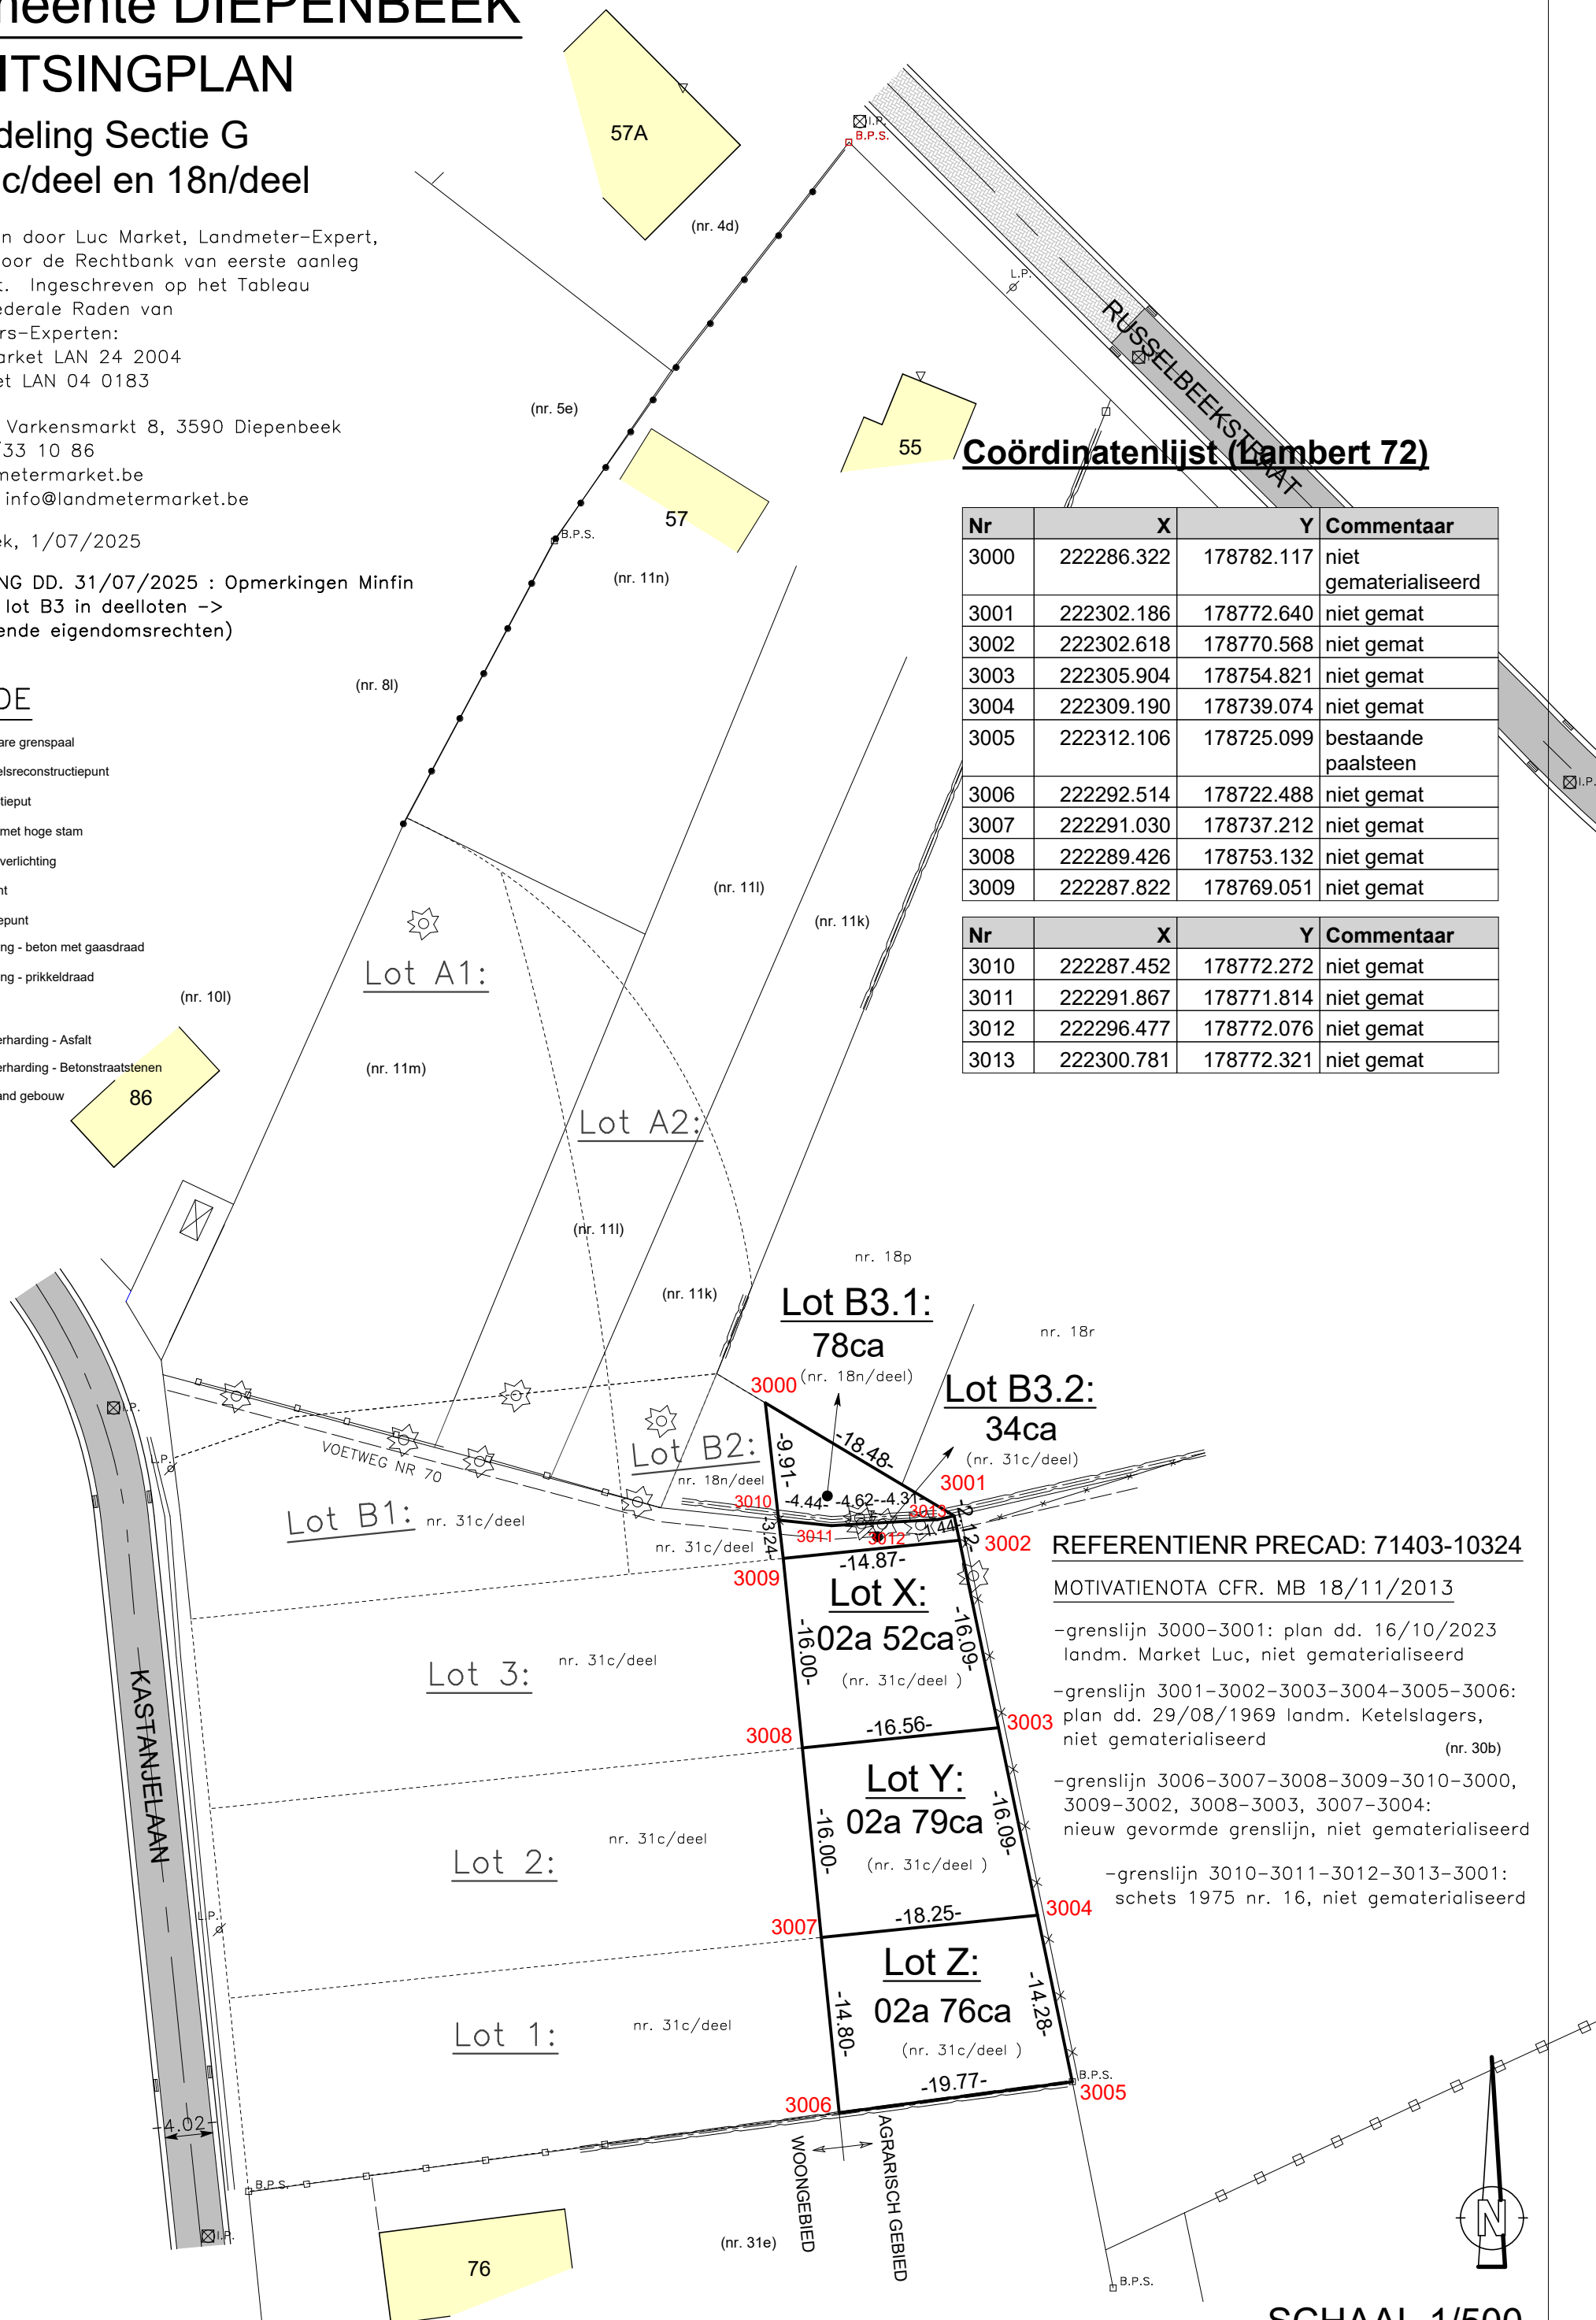

### Coördinatenlijst (Lambert 72)

Nr	X	Y	Commentaar
3000	222286.322	178782.117	niet gematerialiseerd
3001	222302.186	178772.640	niet gemat
3002	222302.618	178770.568	niet gemat
3003	222305.904	178754.821	niet gemat
3004	222309.190	178739.074	niet gemat
3005	222312.106	178725.099	bestaande paalsteen
3006	222292.514	178722.488	niet gemat
3007	222291.030	178737.212	niet gemat
3008	222289.426	178753.132	niet gemat
3009	222287.822	178769.051	niet gemat
3010	222287.452	178772.272	niet gemat
3011	222291.867	178771.814	niet gemat
3012	222296.477	178772.076	niet gemat
3013	222300.781	178772.321	niet gemat

REFERENTIENR PRECAD: 71403-10324

MOTIVATIENOTA CFR. MB 18/11/2013

- grenslijn 3000-3001: plan dd. 16/10/2023 landm. Market Luc, niet gematerialiseerd
- grenslijn 3001-3002-3003-3004-3005-3006: plan dd. 29/08/1969 landm. Ketelslagers, niet gematerialiseerd (nr. 30b)
- grenslijn 3006-3007-3008-3009-3010-3000, 3009-3002, 3008-3003, 3007-3004: nieuw gevormde grenslijn, niet gematerialiseerd
- grenslijn 3010-3011-3012-3013-3001: schets 1975 nr. 16, niet gematerialiseerd

SCHAAL 1/500