




+9.65	hoogte in plaatselijk stelsel		afsluiting algemeen
0	monoliet		afsluiting betonplaten
W	straatkap water		afsluiting hoog met gaasdraad
D	straatkap divers		kolom
-	kelderopening		muur hoog
-	waterslikker		rand verharding hard/hard
 PP	meetpunt		rand verharding hard/zacht
	betonstraatstenen		trottoirband
	cementbeton		wandbekleding
	betontegels		gebouw
	keien		gebouw constructie
+10.00	gebouw dorpelpeil		
+9.95	gebouw dorpelpeil garage		

HALVEMAANSTRAAT

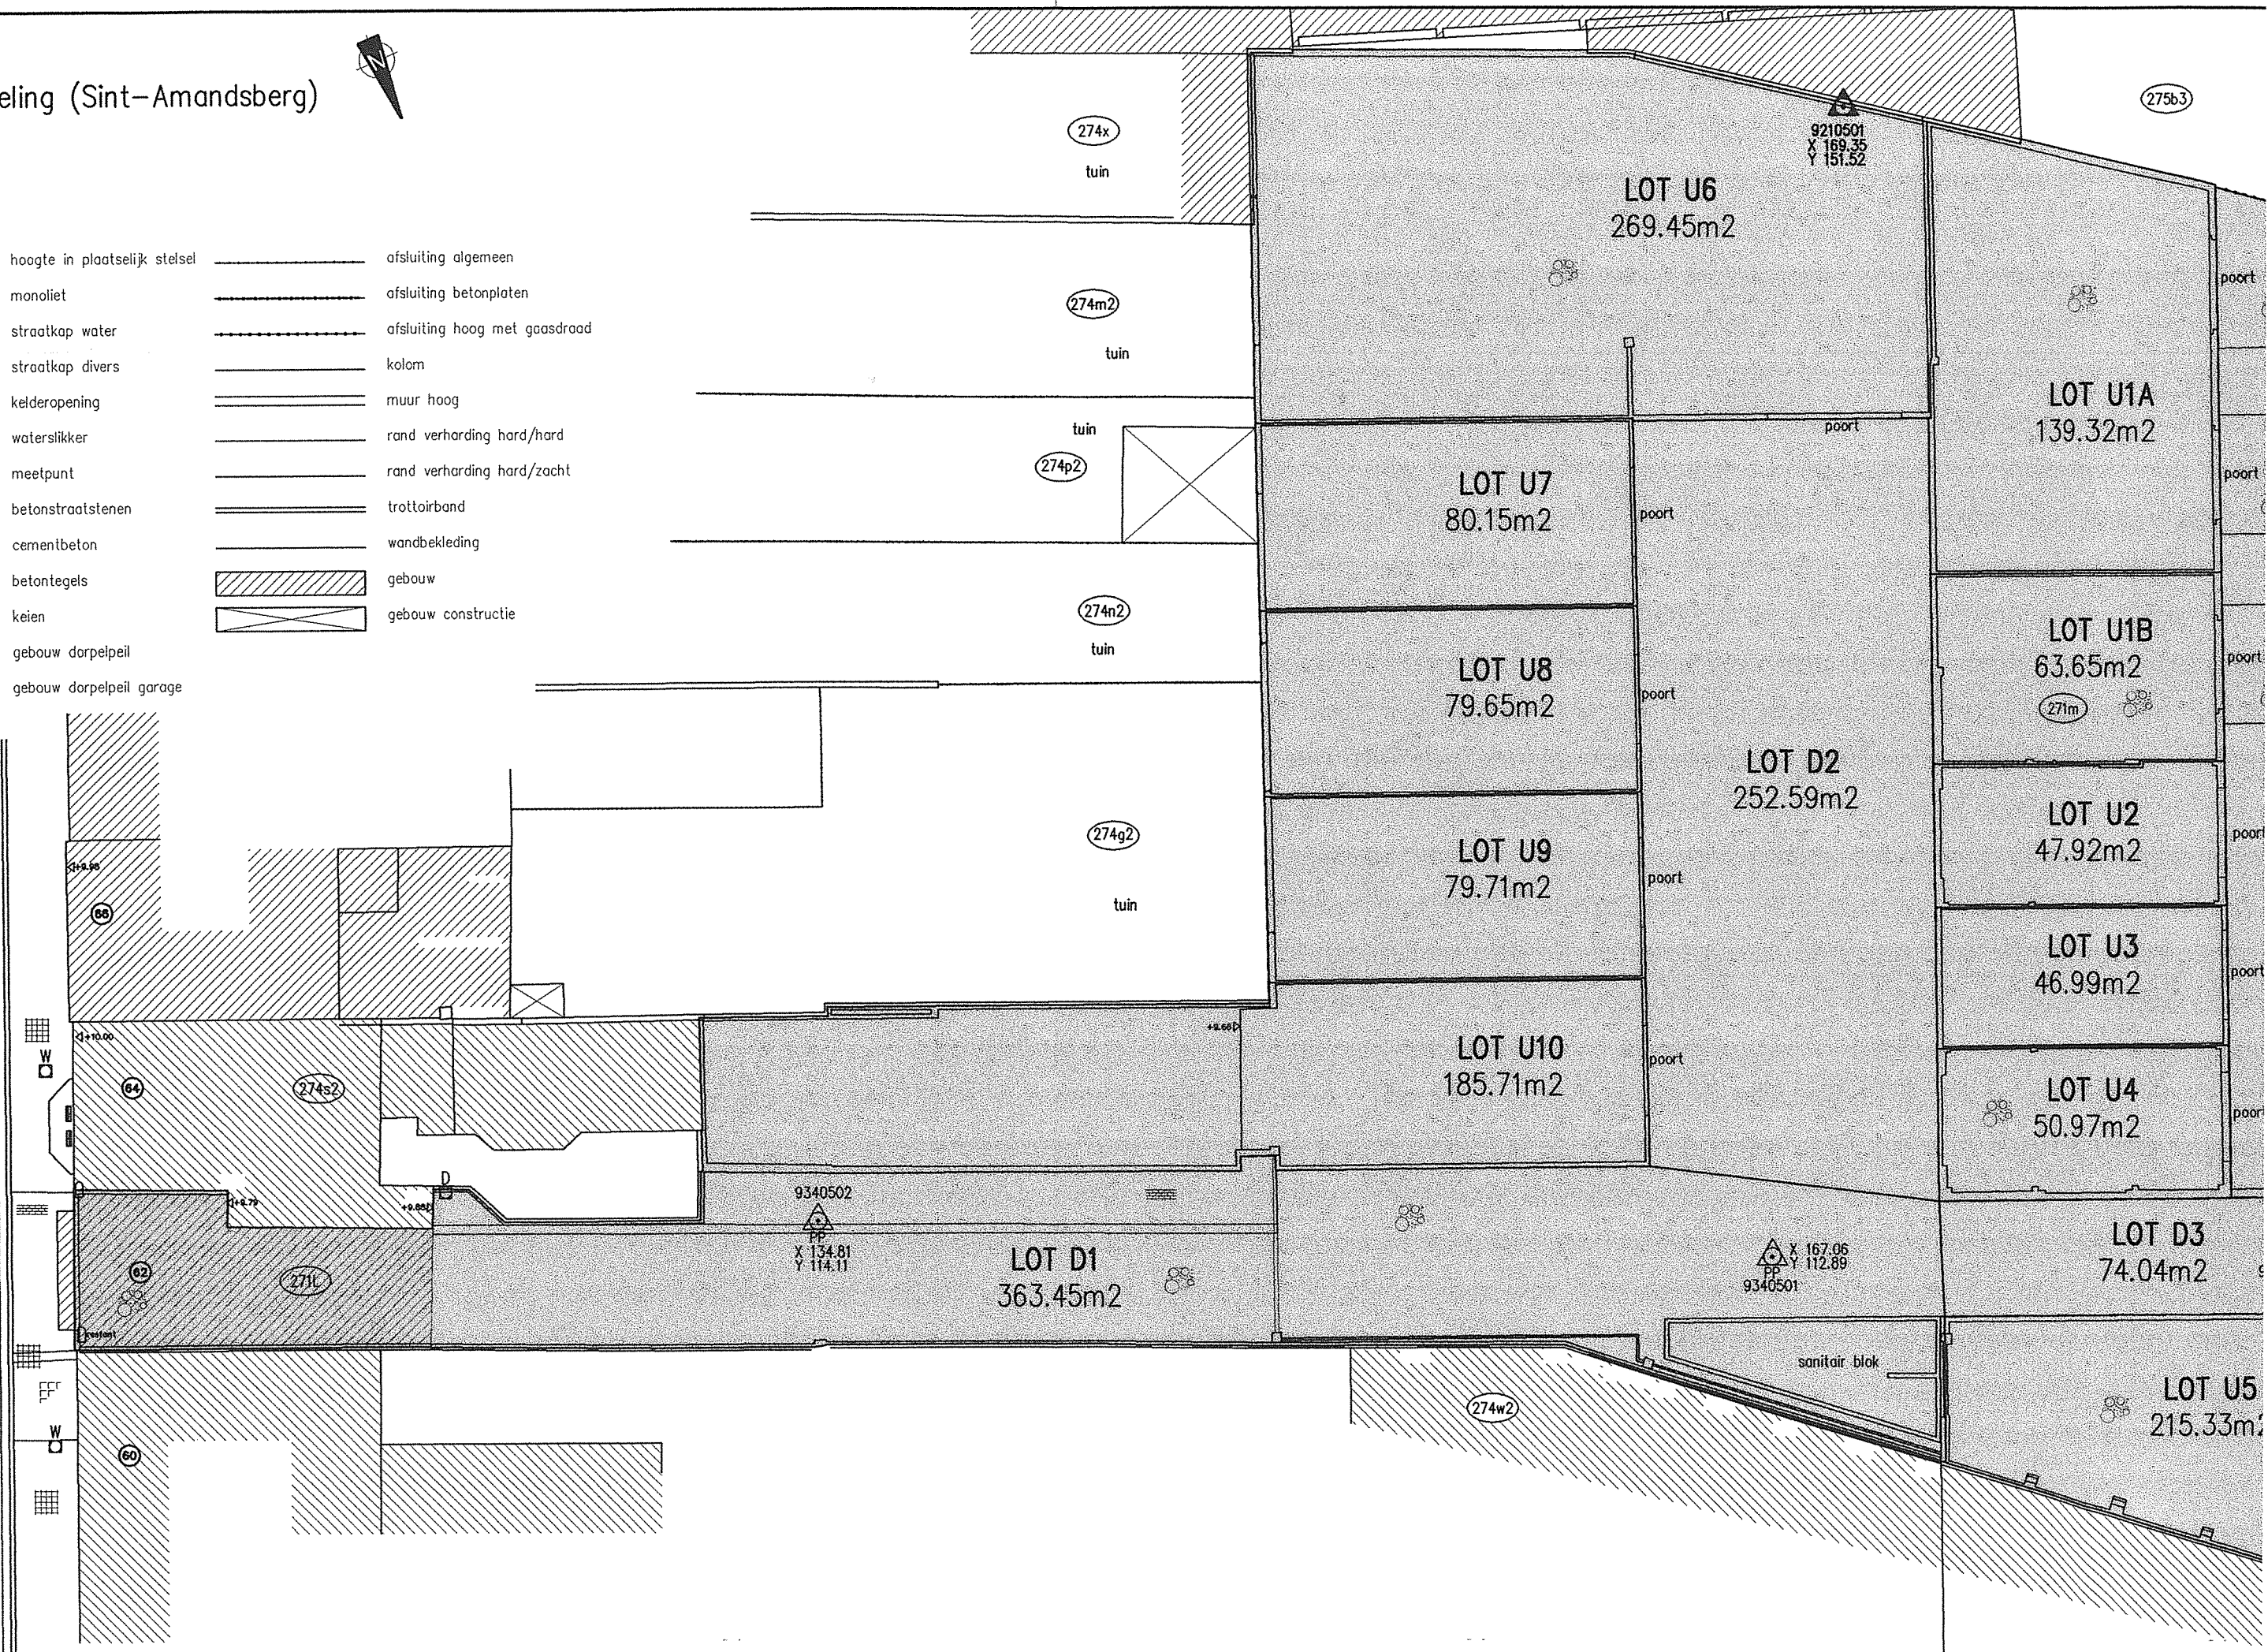

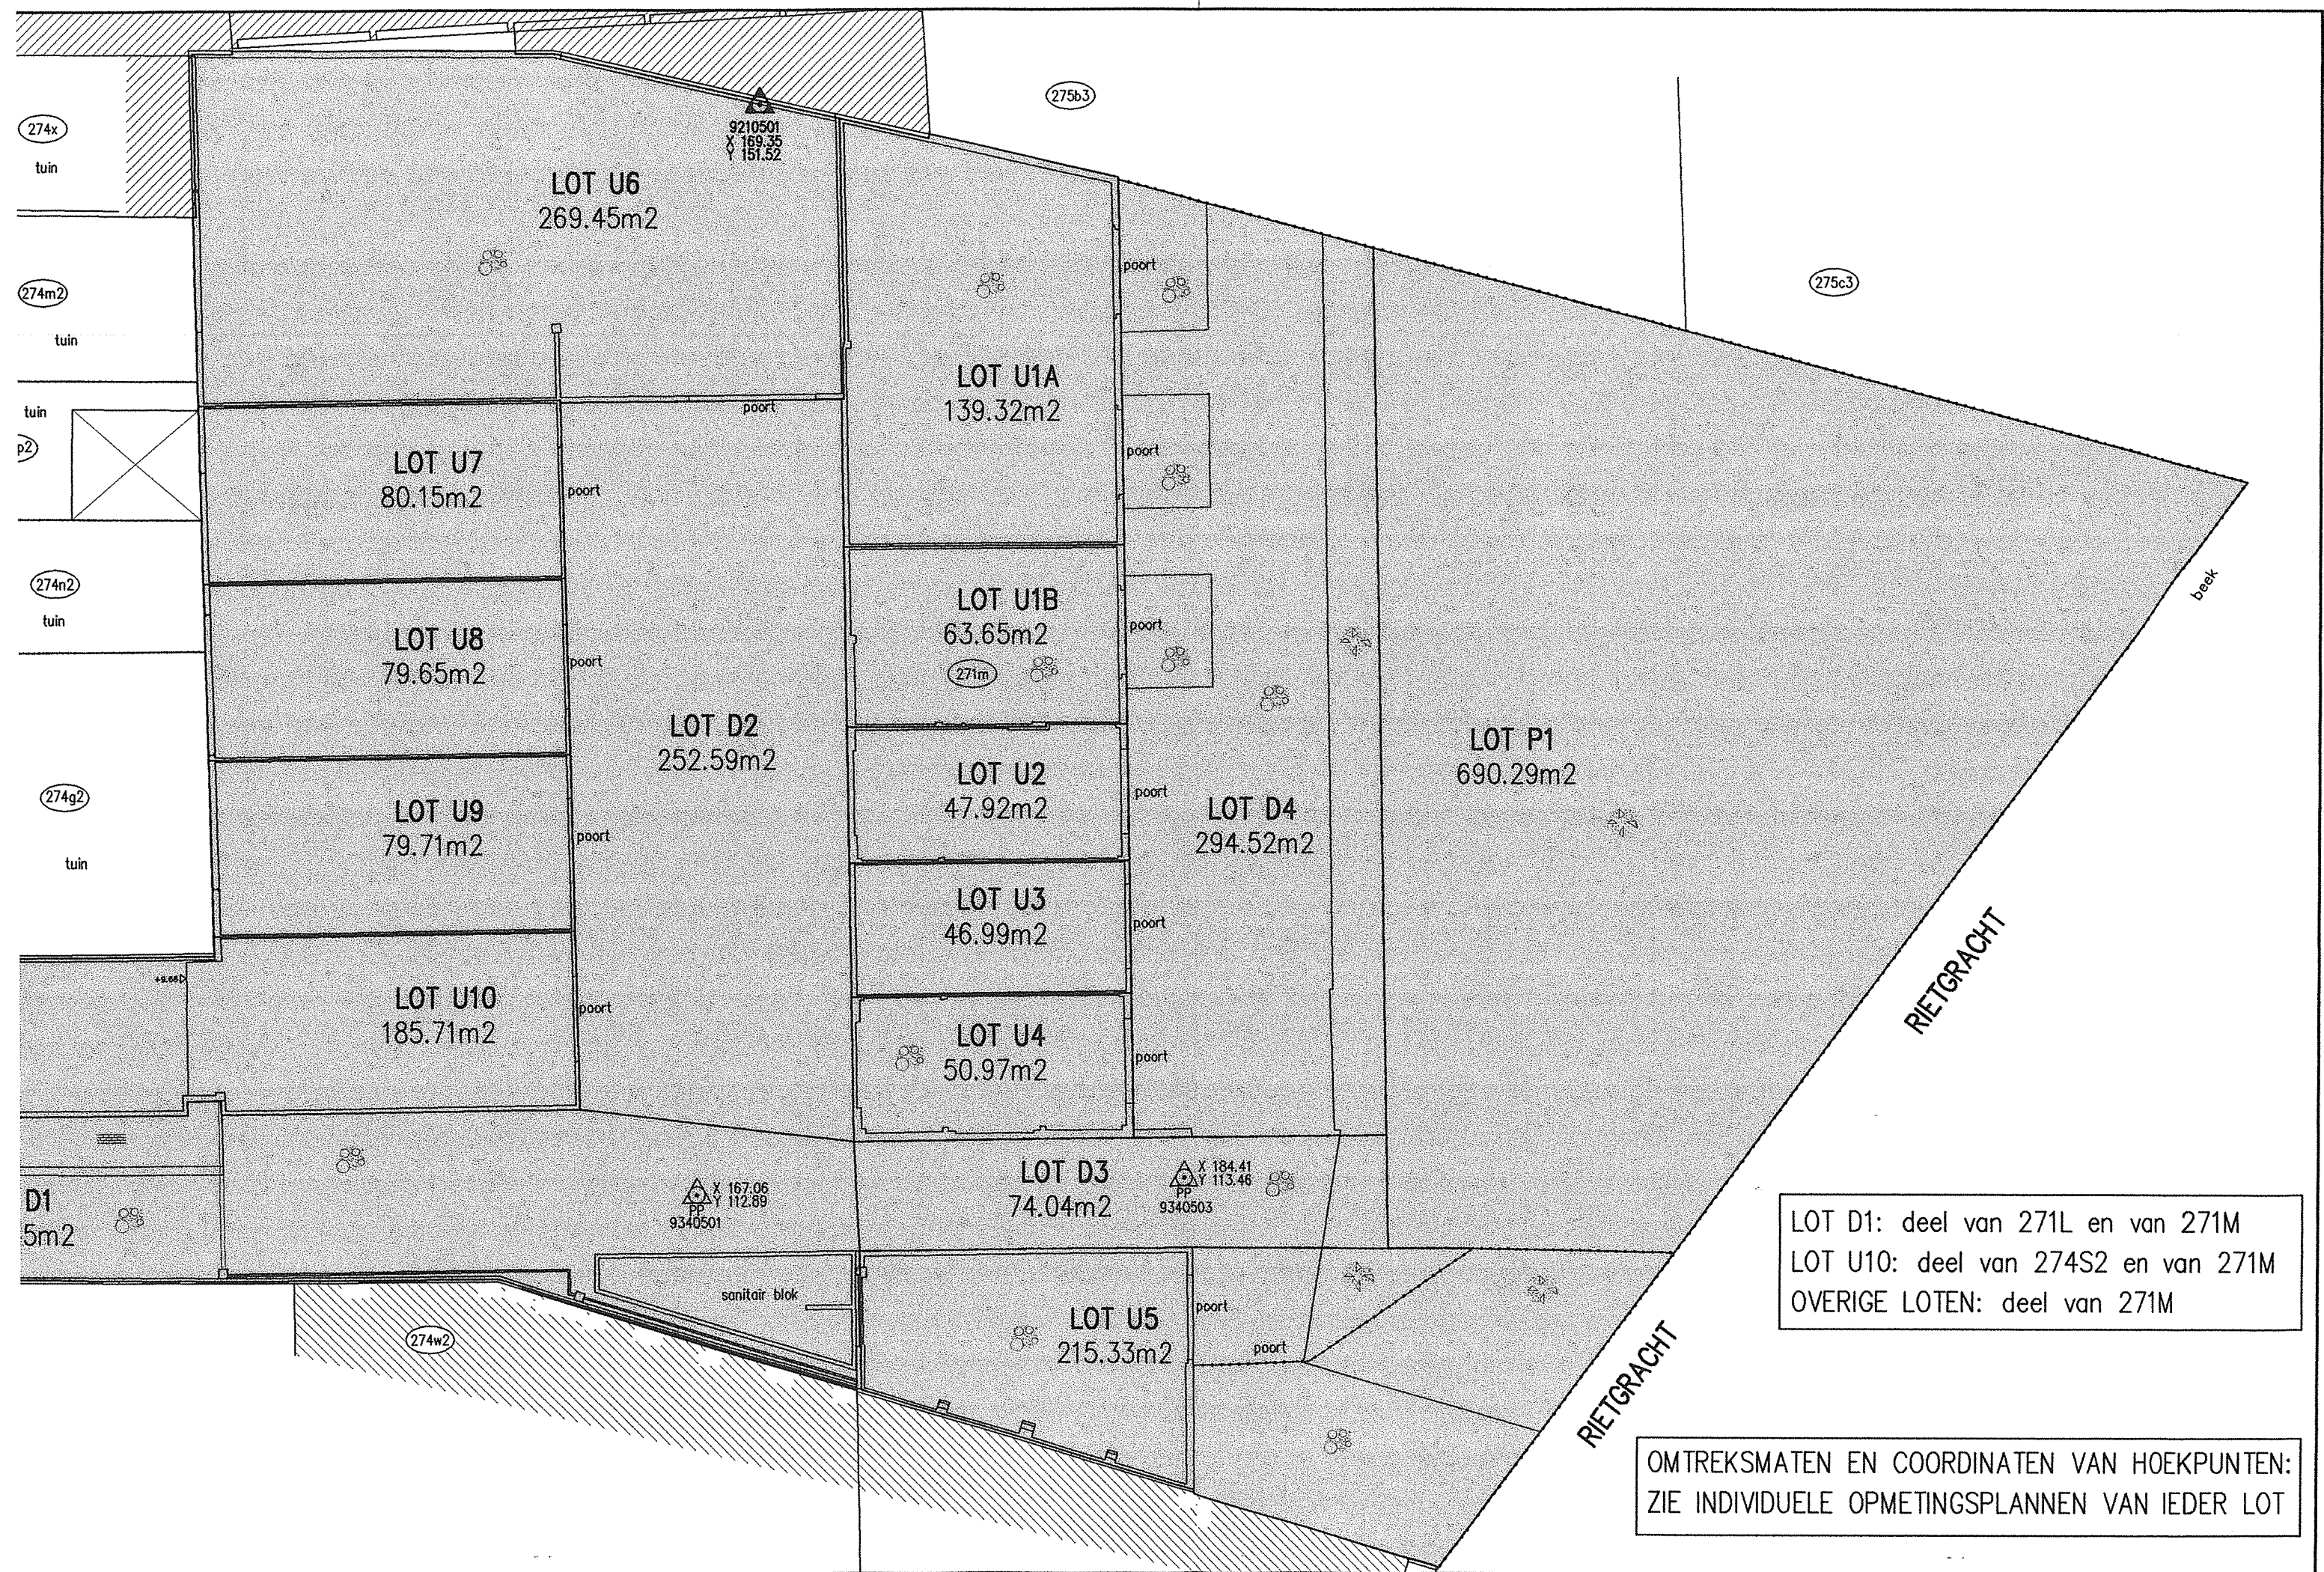

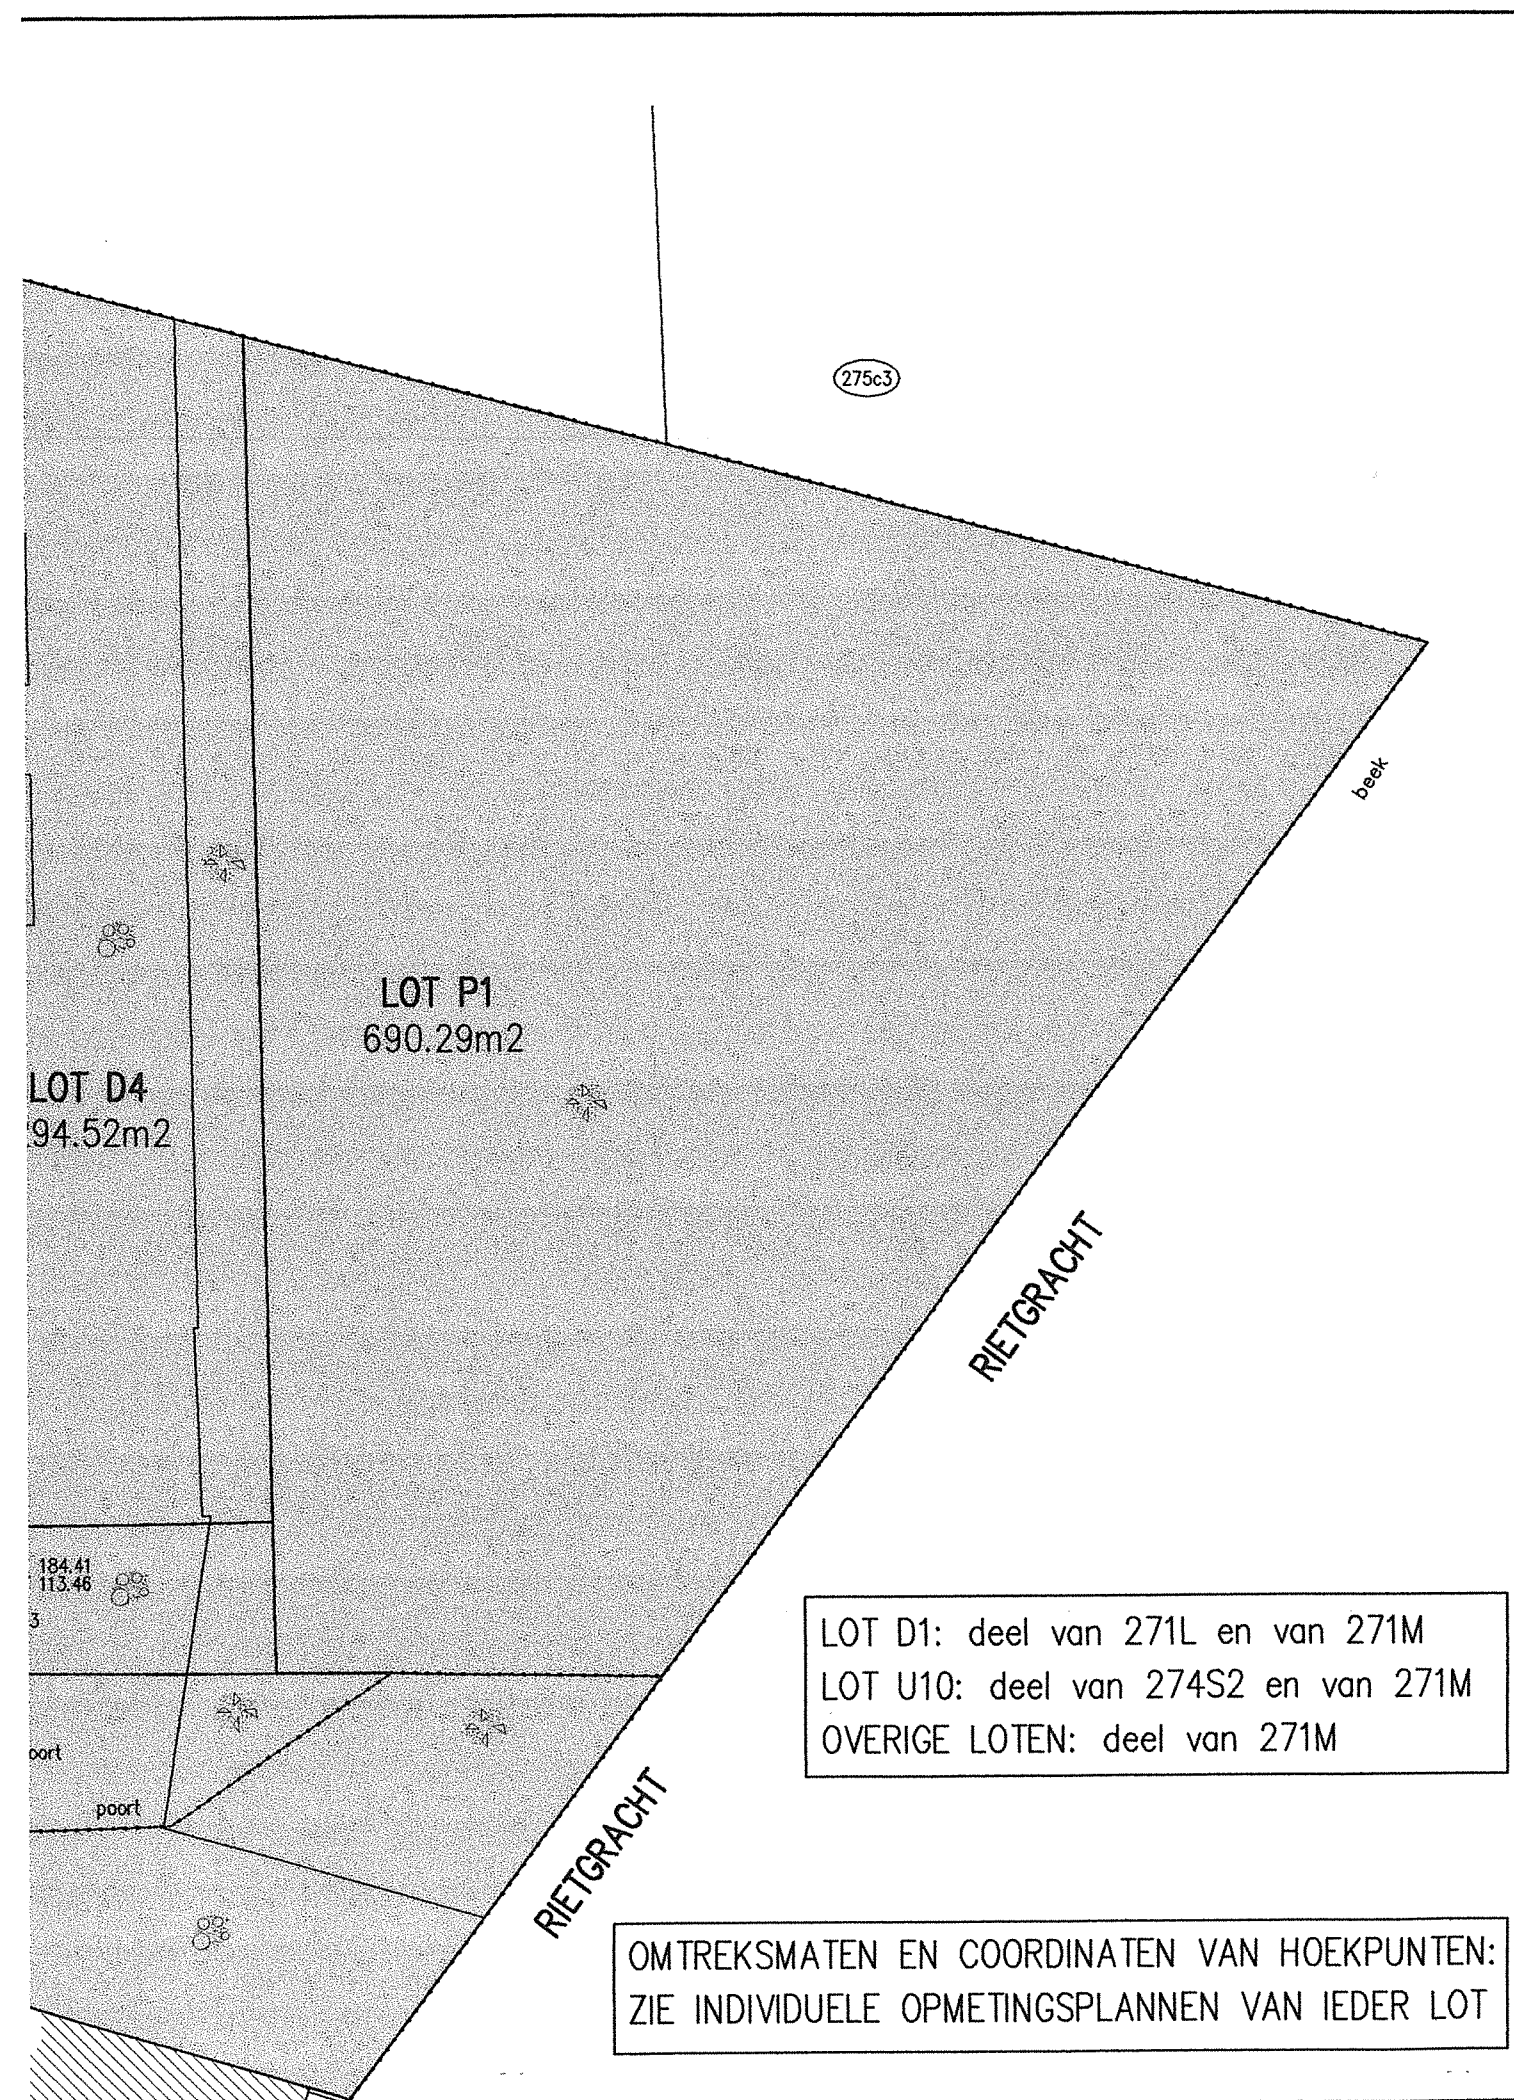

PLAN REVISIES	
		omschrijving	tek	datum	rev																																						
PROJECT	OOST-VLAANDEREN Stad GENT PROCES-VERBAAL VAN OPMETING	
LIGGING	HALVEMAANSTRAAT 62-64 - 9040 SINT-AMANDSBERG GENT-18de AFDELING-SECTIE A-NRS. 271M EN DELEN VAN 271L EN 274S2	
PLANTITEL	VERDELINGSPLAN	
DEEL	
OPDRACHTGEVER	
STELSEL XY : Lokaal Z : Lokaal	 ellips TOPOGRAFIE Raas Van Gaverestraat 67C B-9000 Gent tel : (09) 330.31.32 fax : (09) 330.31.33 email : ellips@ellips.info LANDMETER : Landmeter Reunes Dirk BVBA	
	<table><tr><td>schaal</td><td>1/200</td><td>opp.</td><td>0.25 m²</td></tr><tr><td>tek.</td><td colspan="3">DR</td></tr><tr><td>datum</td><td colspan="3">23/04/2007</td></tr><tr><td colspan="4">dossinummer</td></tr><tr><td colspan="4">D06471</td></tr><tr><td colspan="4">dossiernaam</td></tr><tr><td colspan="4">HALVEM64</td></tr><tr><td colspan="2">bestandsnaam</td><td colspan="2">plannummer</td></tr><tr><td colspan="2">halvem64_verdeling.dwg</td><td colspan="2"></td></tr><tr><td colspan="2">aantal plans :</td><td colspan="2"></td></tr></table>				schaal	1/200	opp.	0.25 m²	tek.	DR			datum	23/04/2007			dossinummer				D06471				dossiernaam				HALVEM64				bestandsnaam		plannummer		halvem64_verdeling.dwg				aantal plans :		
schaal	1/200	opp.	0.25 m²	
tek.	DR	
datum	23/04/2007	
dossinummer	
D06471	
dossiernaam	
HALVEM64	
bestandsnaam		plannummer	
halvem64_verdeling.dwg	
aantal plans :	