




FUNDERINGS- & RIOLERINGSPLAN

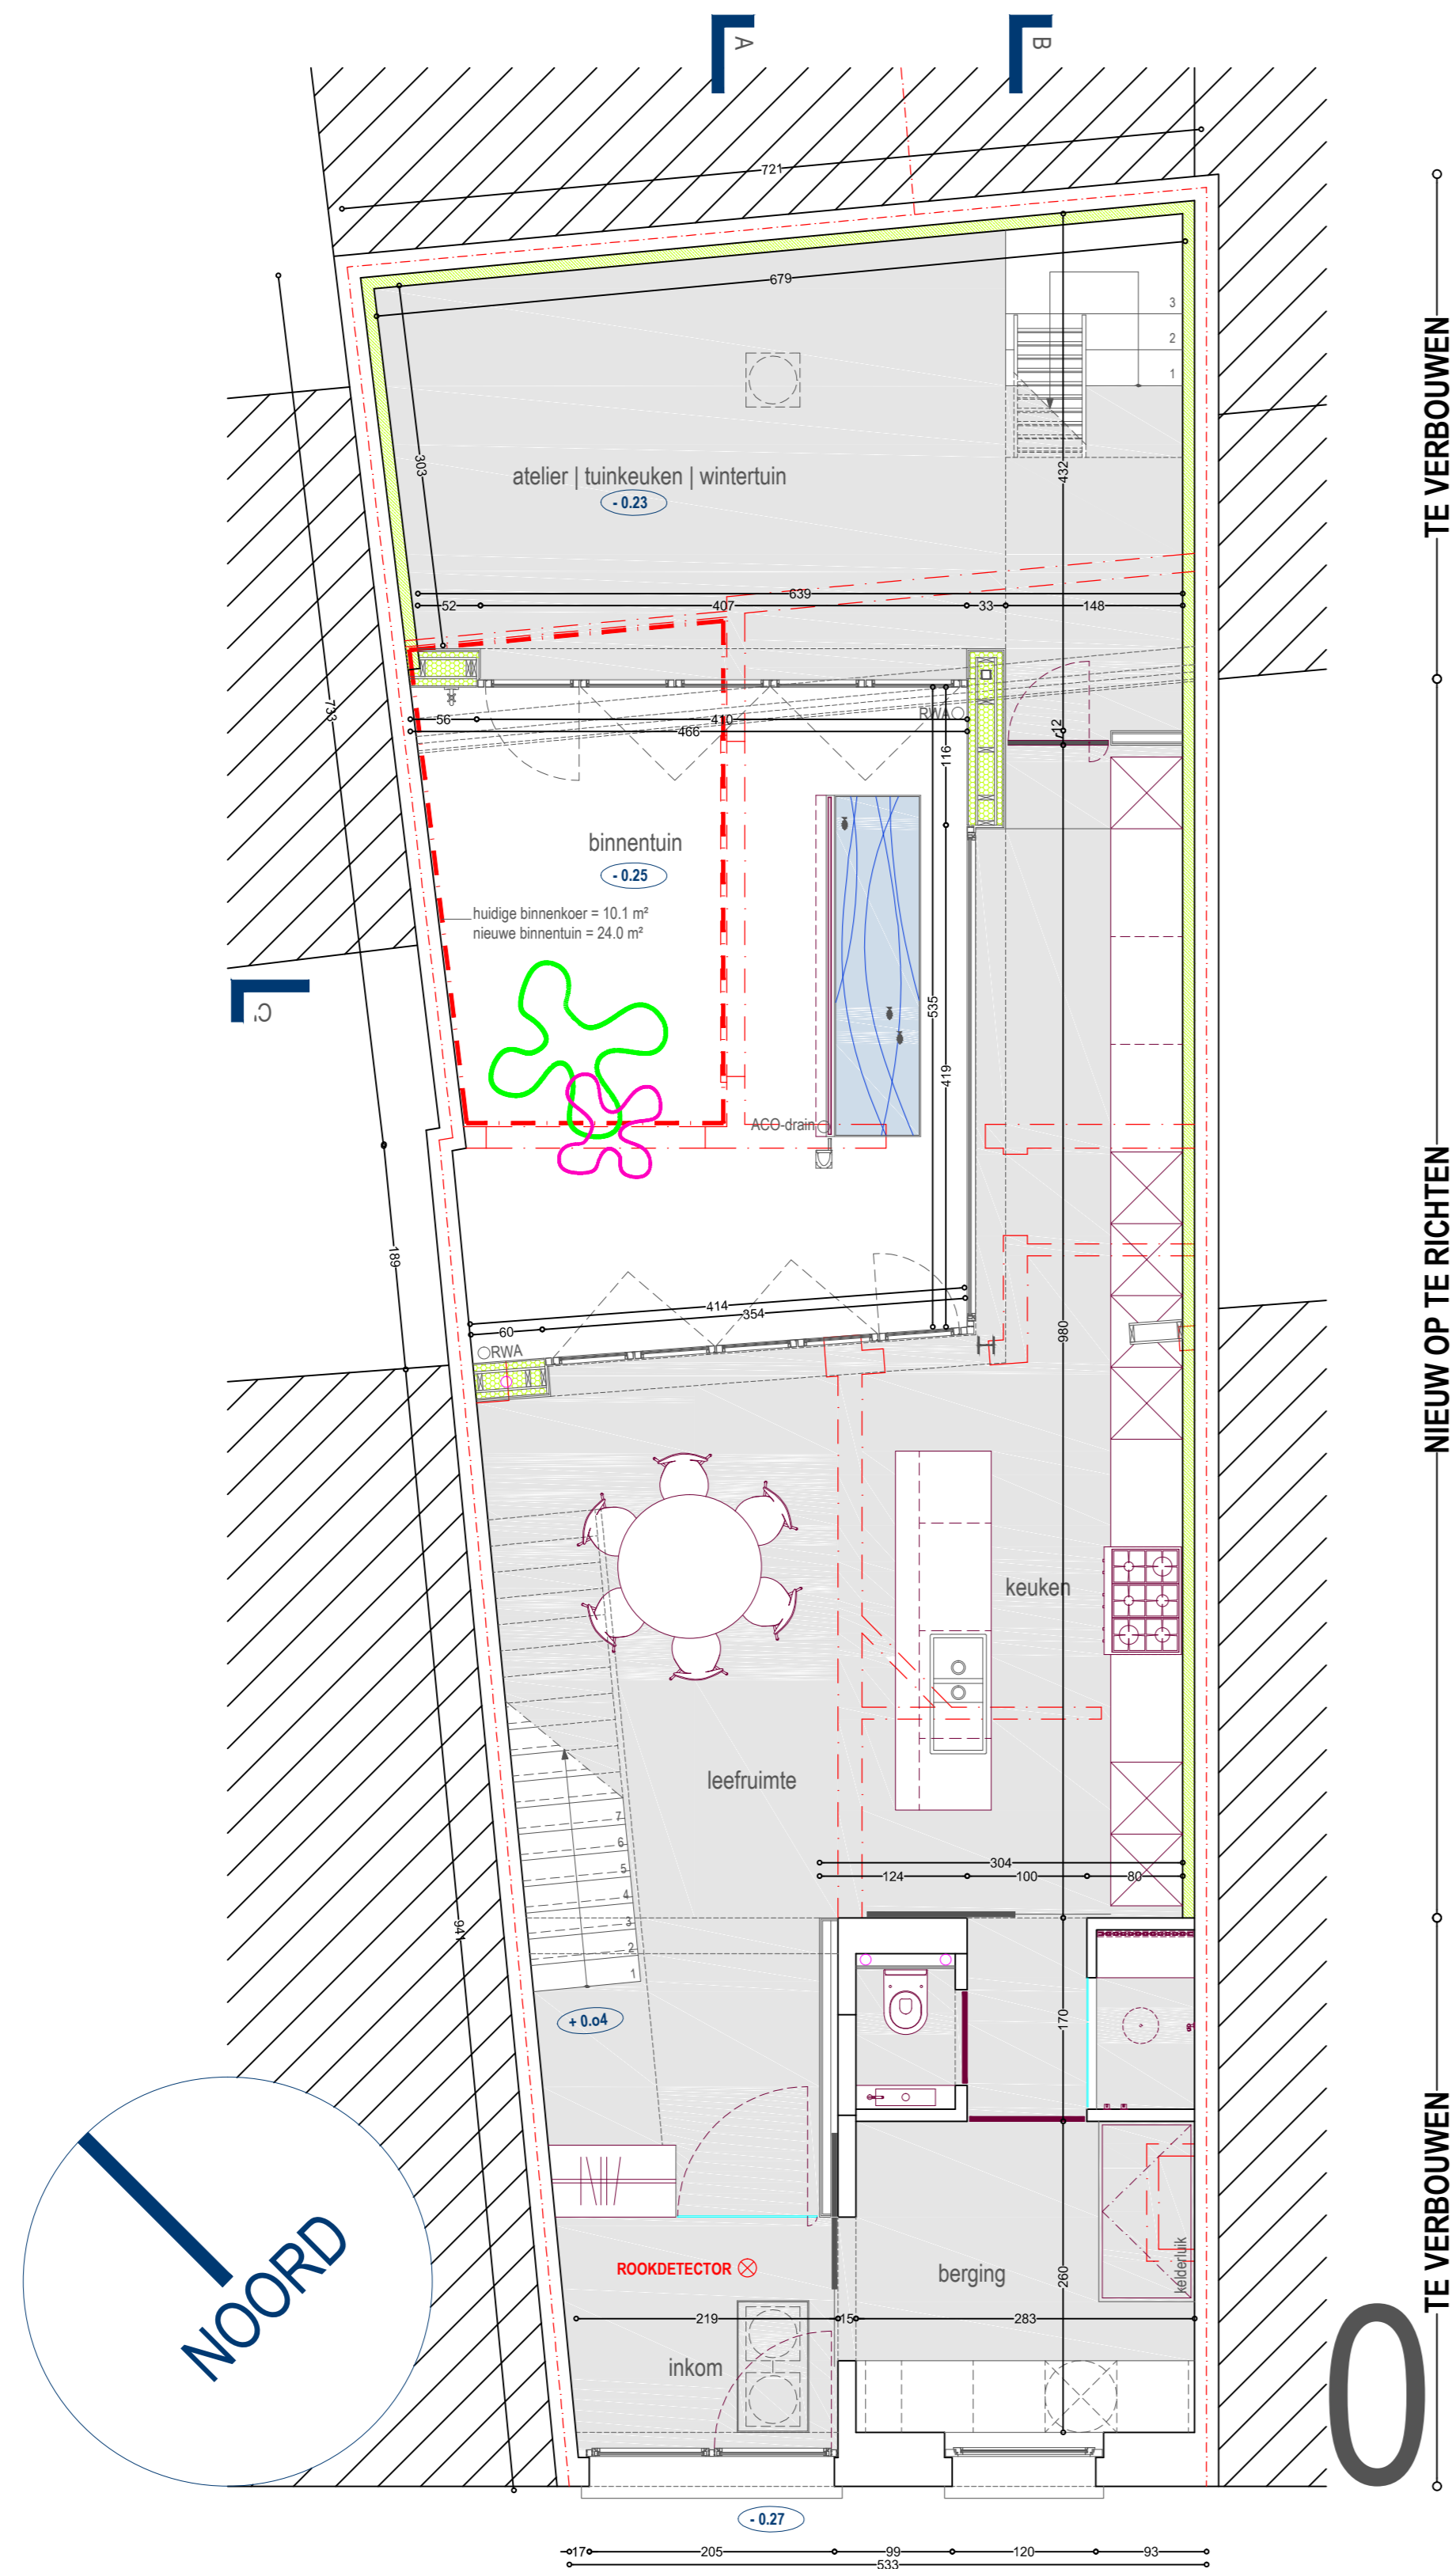


GRONDPLANNEN NIEUWE TOESTAND

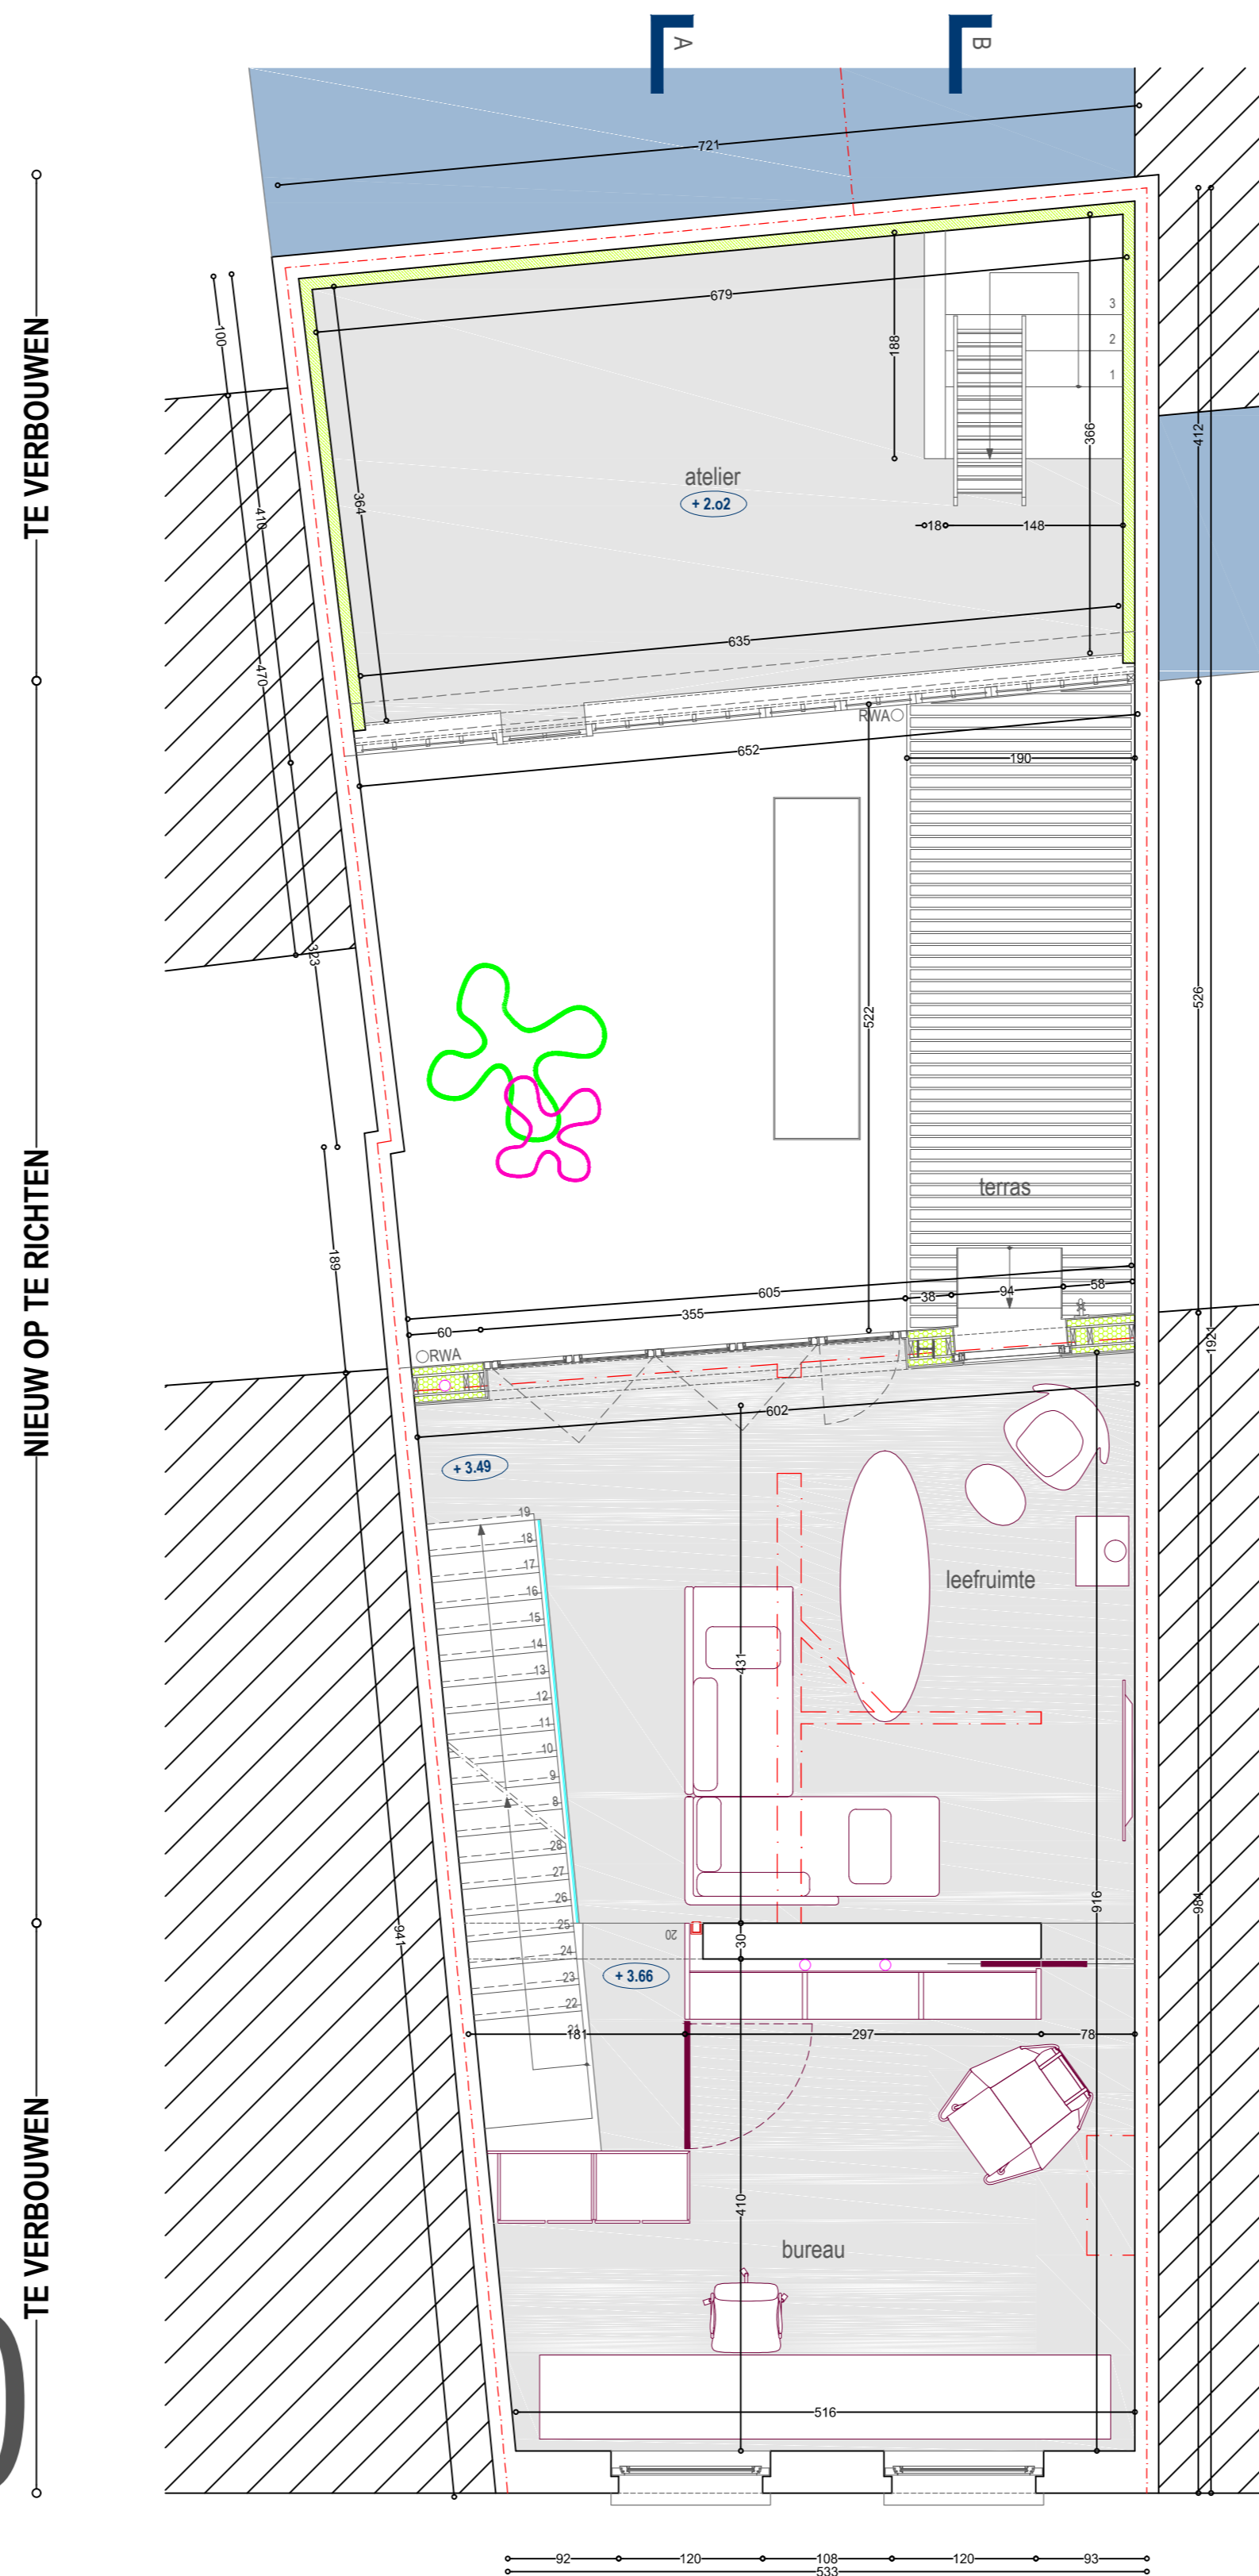

+1

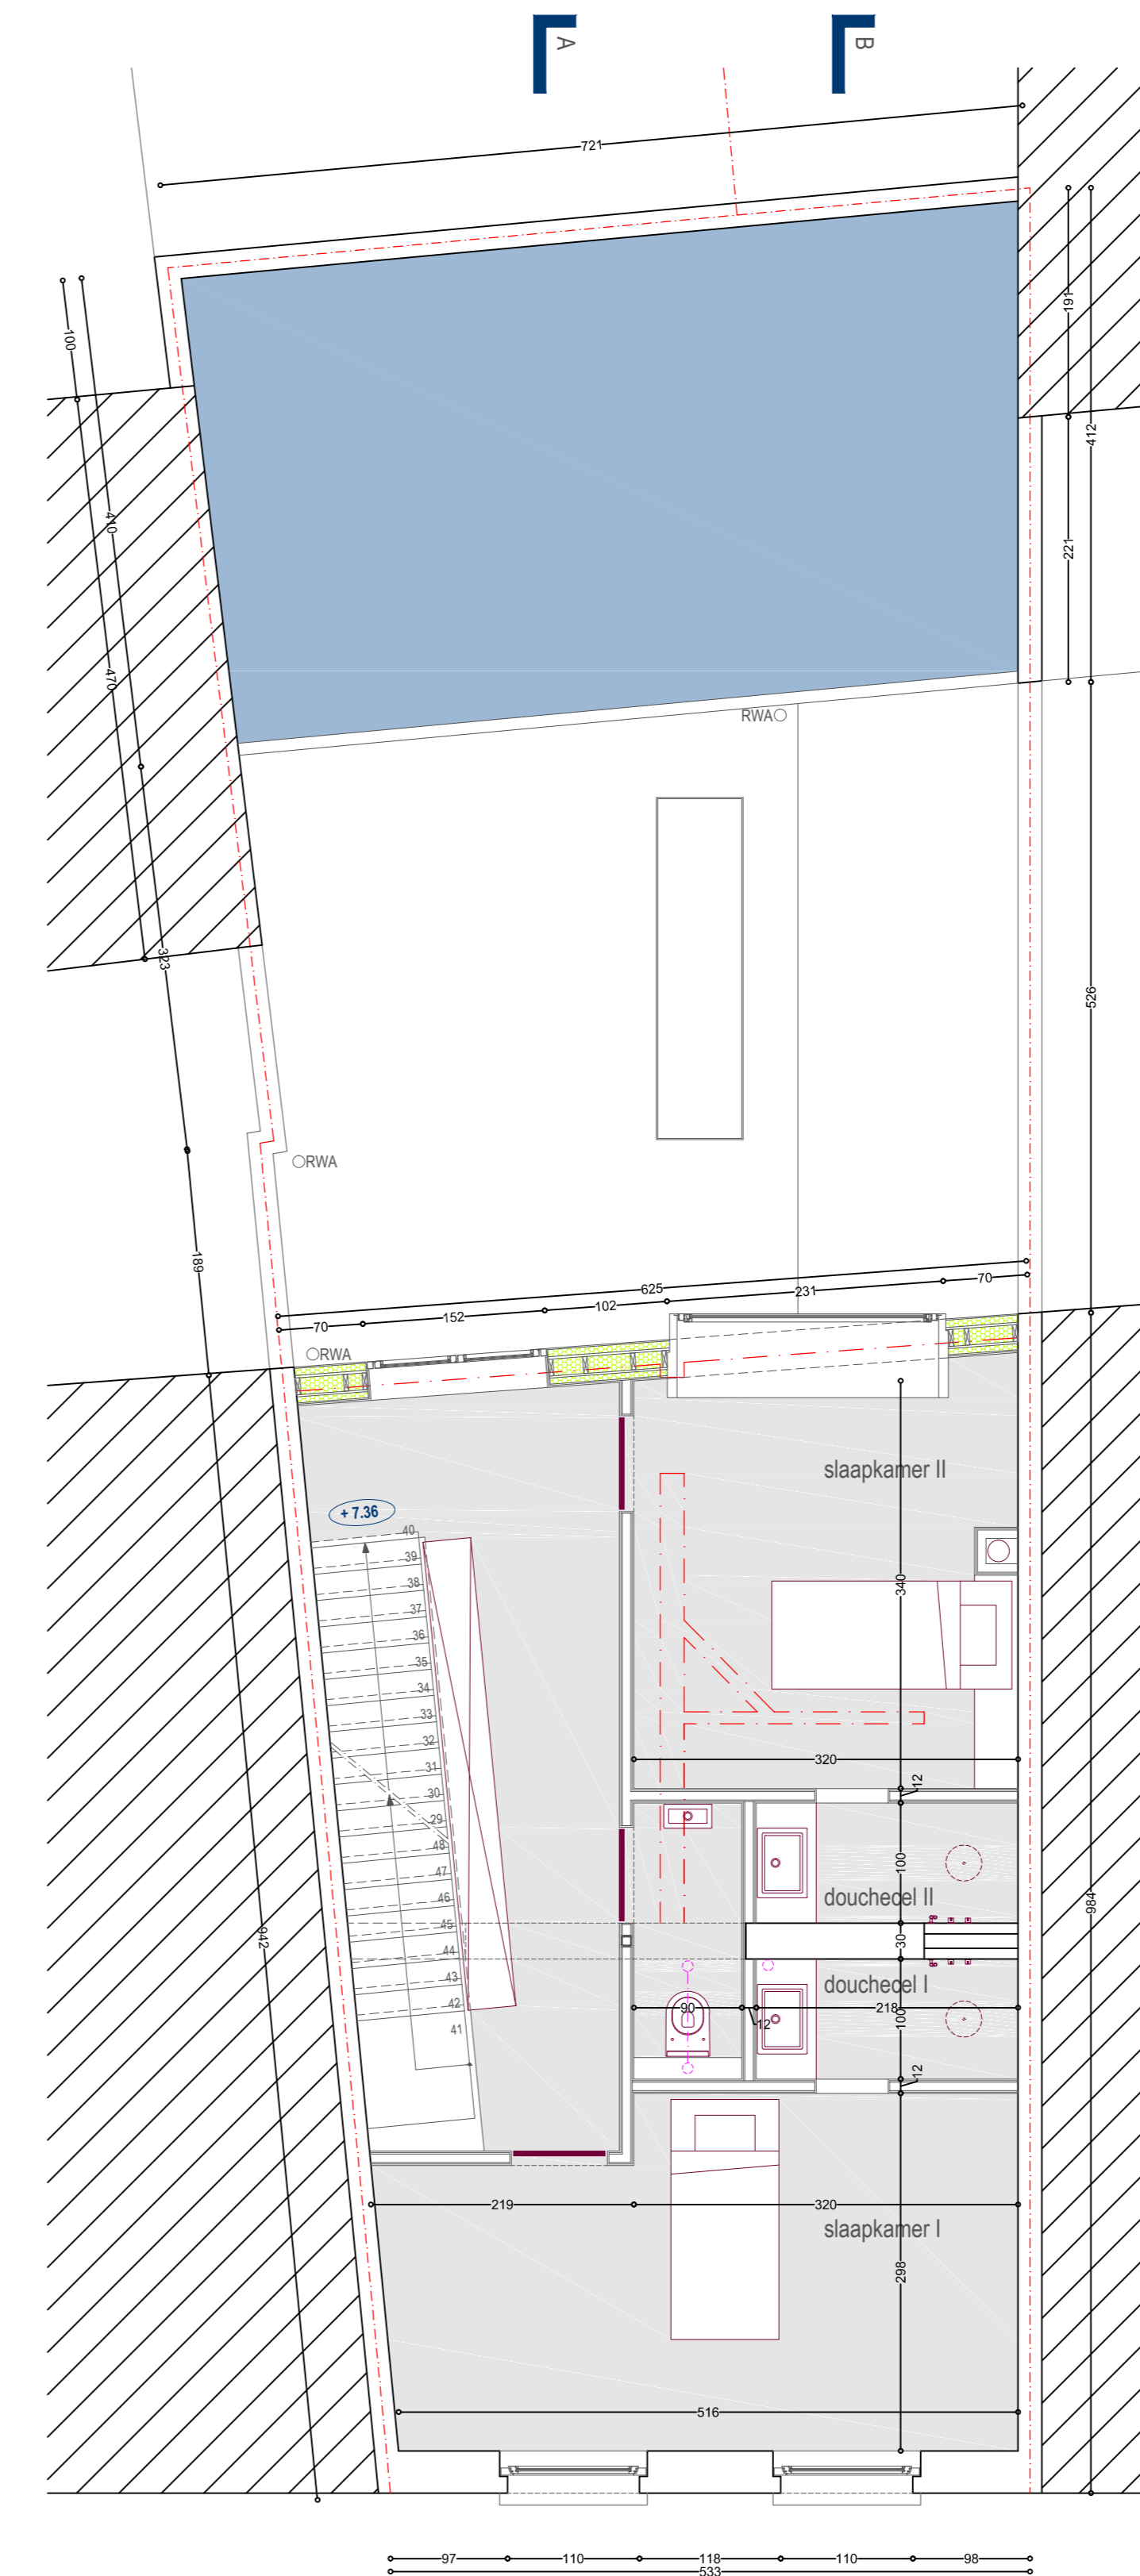

+2

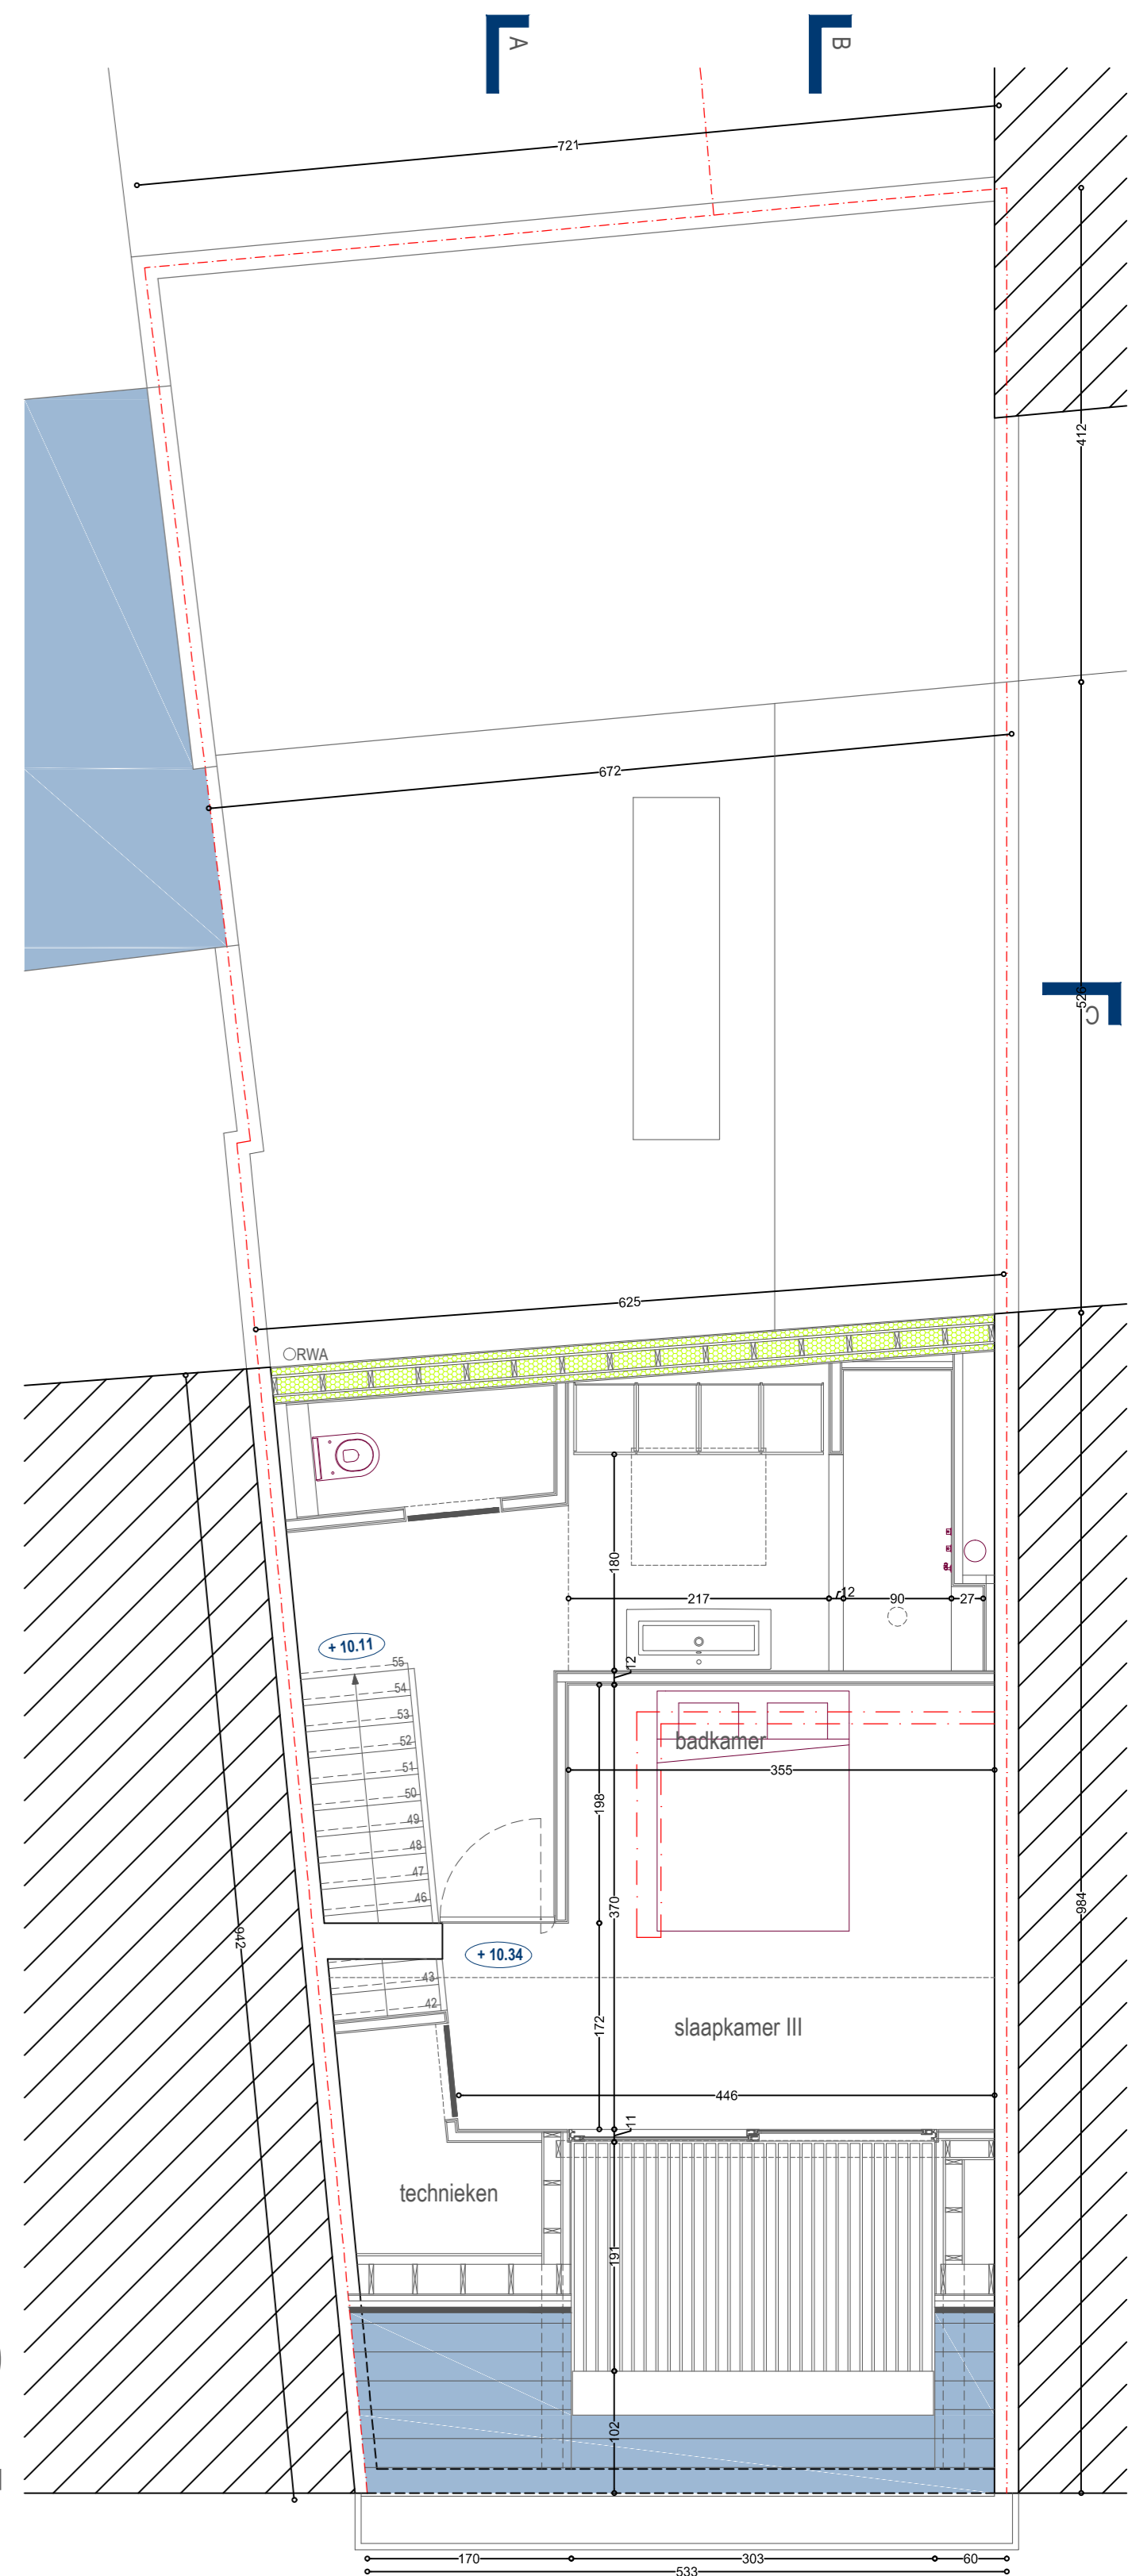

+3

FUNDERINGS- & RIOLERINGSPLAN

GRONDPLANNEN NIEUWE TOESTAND