


Studio

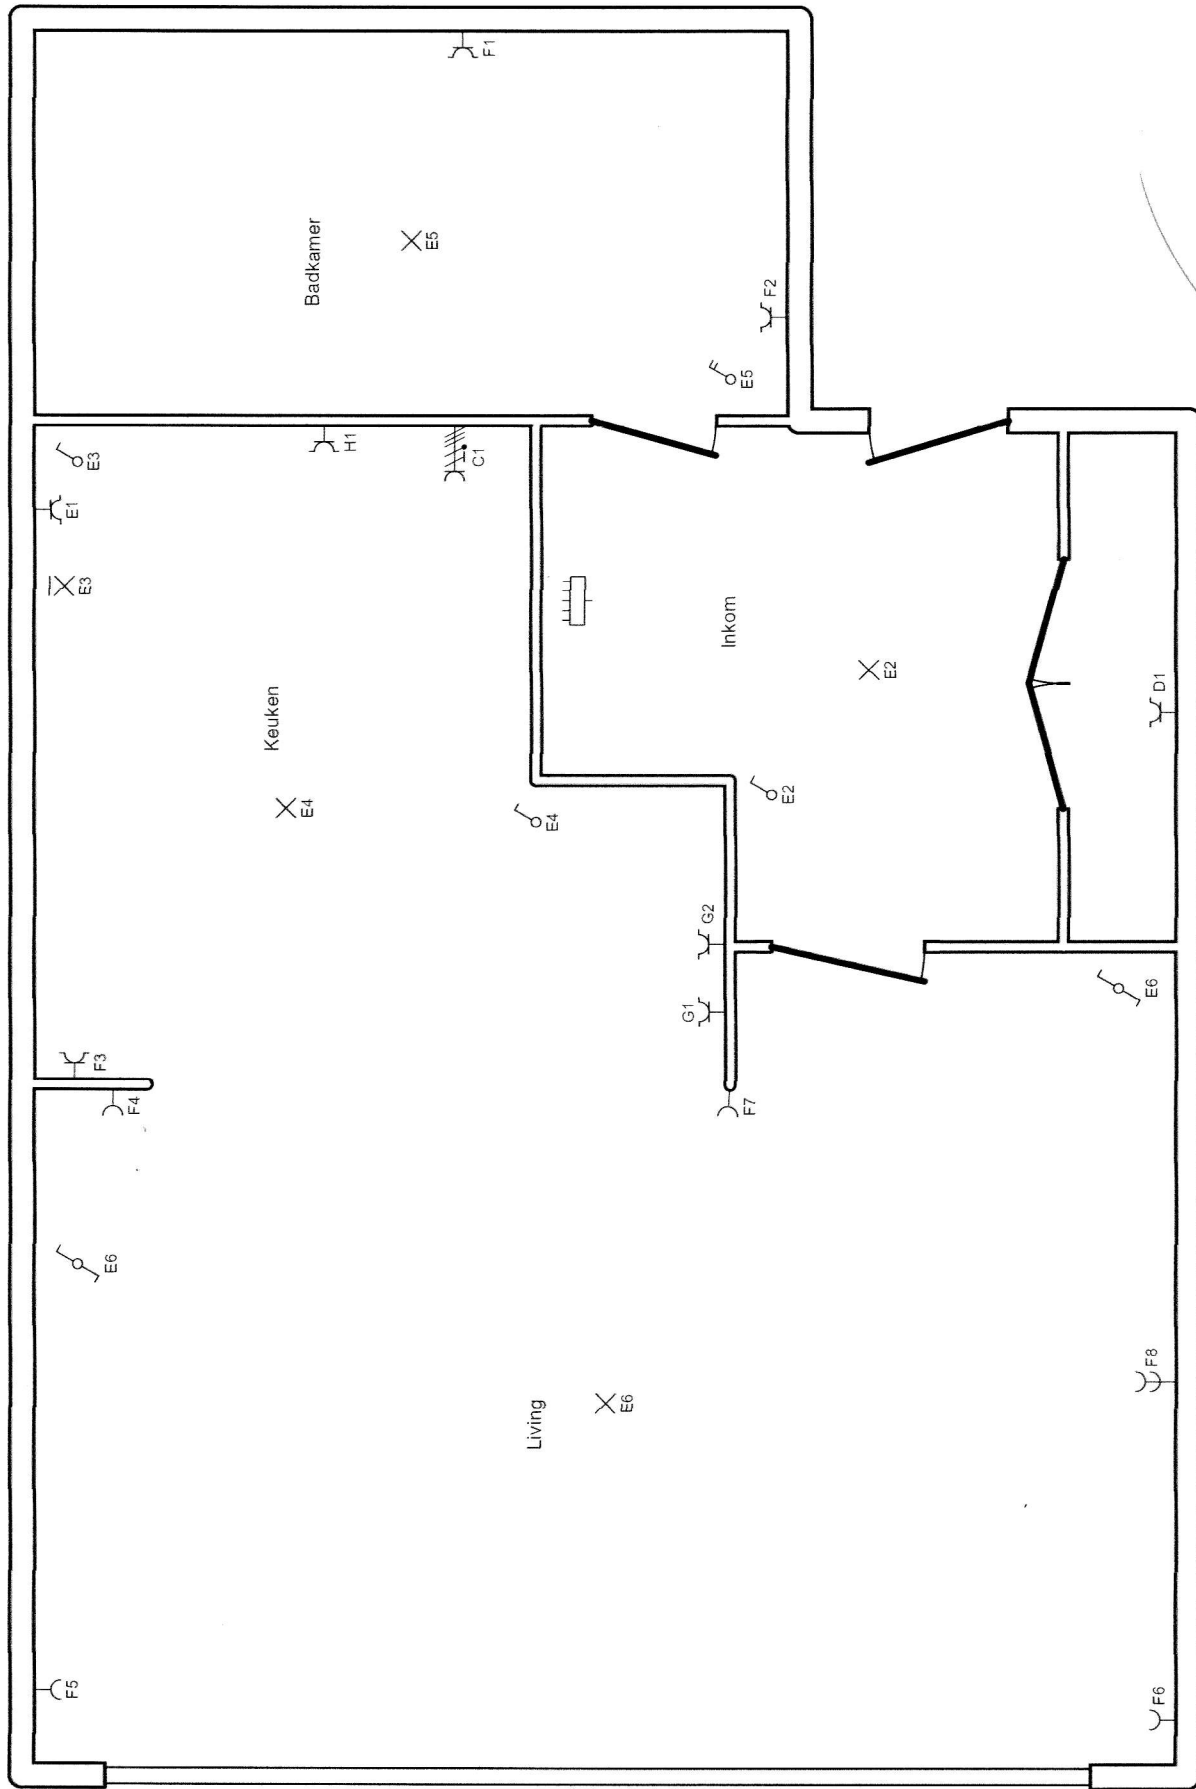

Erkend Organisme
ACEG
Romeinsesteenweg 524 Bus 28b
1853 Strombeek Bever
Tel.: 02 880 88 90 GSM: 0472 79 15 78
e-mail: info@acavzw.be

Plaats van de elektrische installatie
Patrick Van Der Aa
Kortrijksepoortstraat 30
9000 Gent
EAN 541448820051336392

Installateur
TB-Technics
Eksaarde-Dorp 116
9160 Eksaarde
GSM: 0483 52 29 38
e-mail: tomasdebolle@tb-technics.be
BTW BE 0665.946.075

TB-Technics

p. 2/3
Situatieschema
3 x 400V + N ~ 50Hz