

UITVOERINGSDOSSIER

NIEUWBOUW VAN EEN
MEERGEZINSWONING
MET 3 APPARTEMENTEN

bob mc master bvba

DOSSIER / DATUM PLANNUMMER

15 03 2023 1

INHOUD

FUNDERING/RIOLERING

SCHAAL / ORIENTATIE

1/50

LEGENDE

	volle grond
	beton
	metselwerk snelbouwsteen
	metselwerk betonsteen
	metselwerk kalkzandsteen
	metselwerk parement
	isolatie
	isolatie minerale wol
	harde isolatie
	grasdallen
	klinkers voetpad
	grind
	omgeving
	rookdetectie

BOUWPLAATS


Leermsesteenweg 201 - 9800 Deinze
kad: atd. 10, sec. B, nr. 357B

BOUWHEER


Dhr. Arnold Cobbaert
Oude Houtlei 146-1 - 9000 Gent
+32 9 298 08 00

IR. ARCHITECT


bob mc master architecten bvba
Nieuwevaart 118 / 8 - B-9000 Gent
tel 09 225 76 00
atelier@bobmcmaster.be

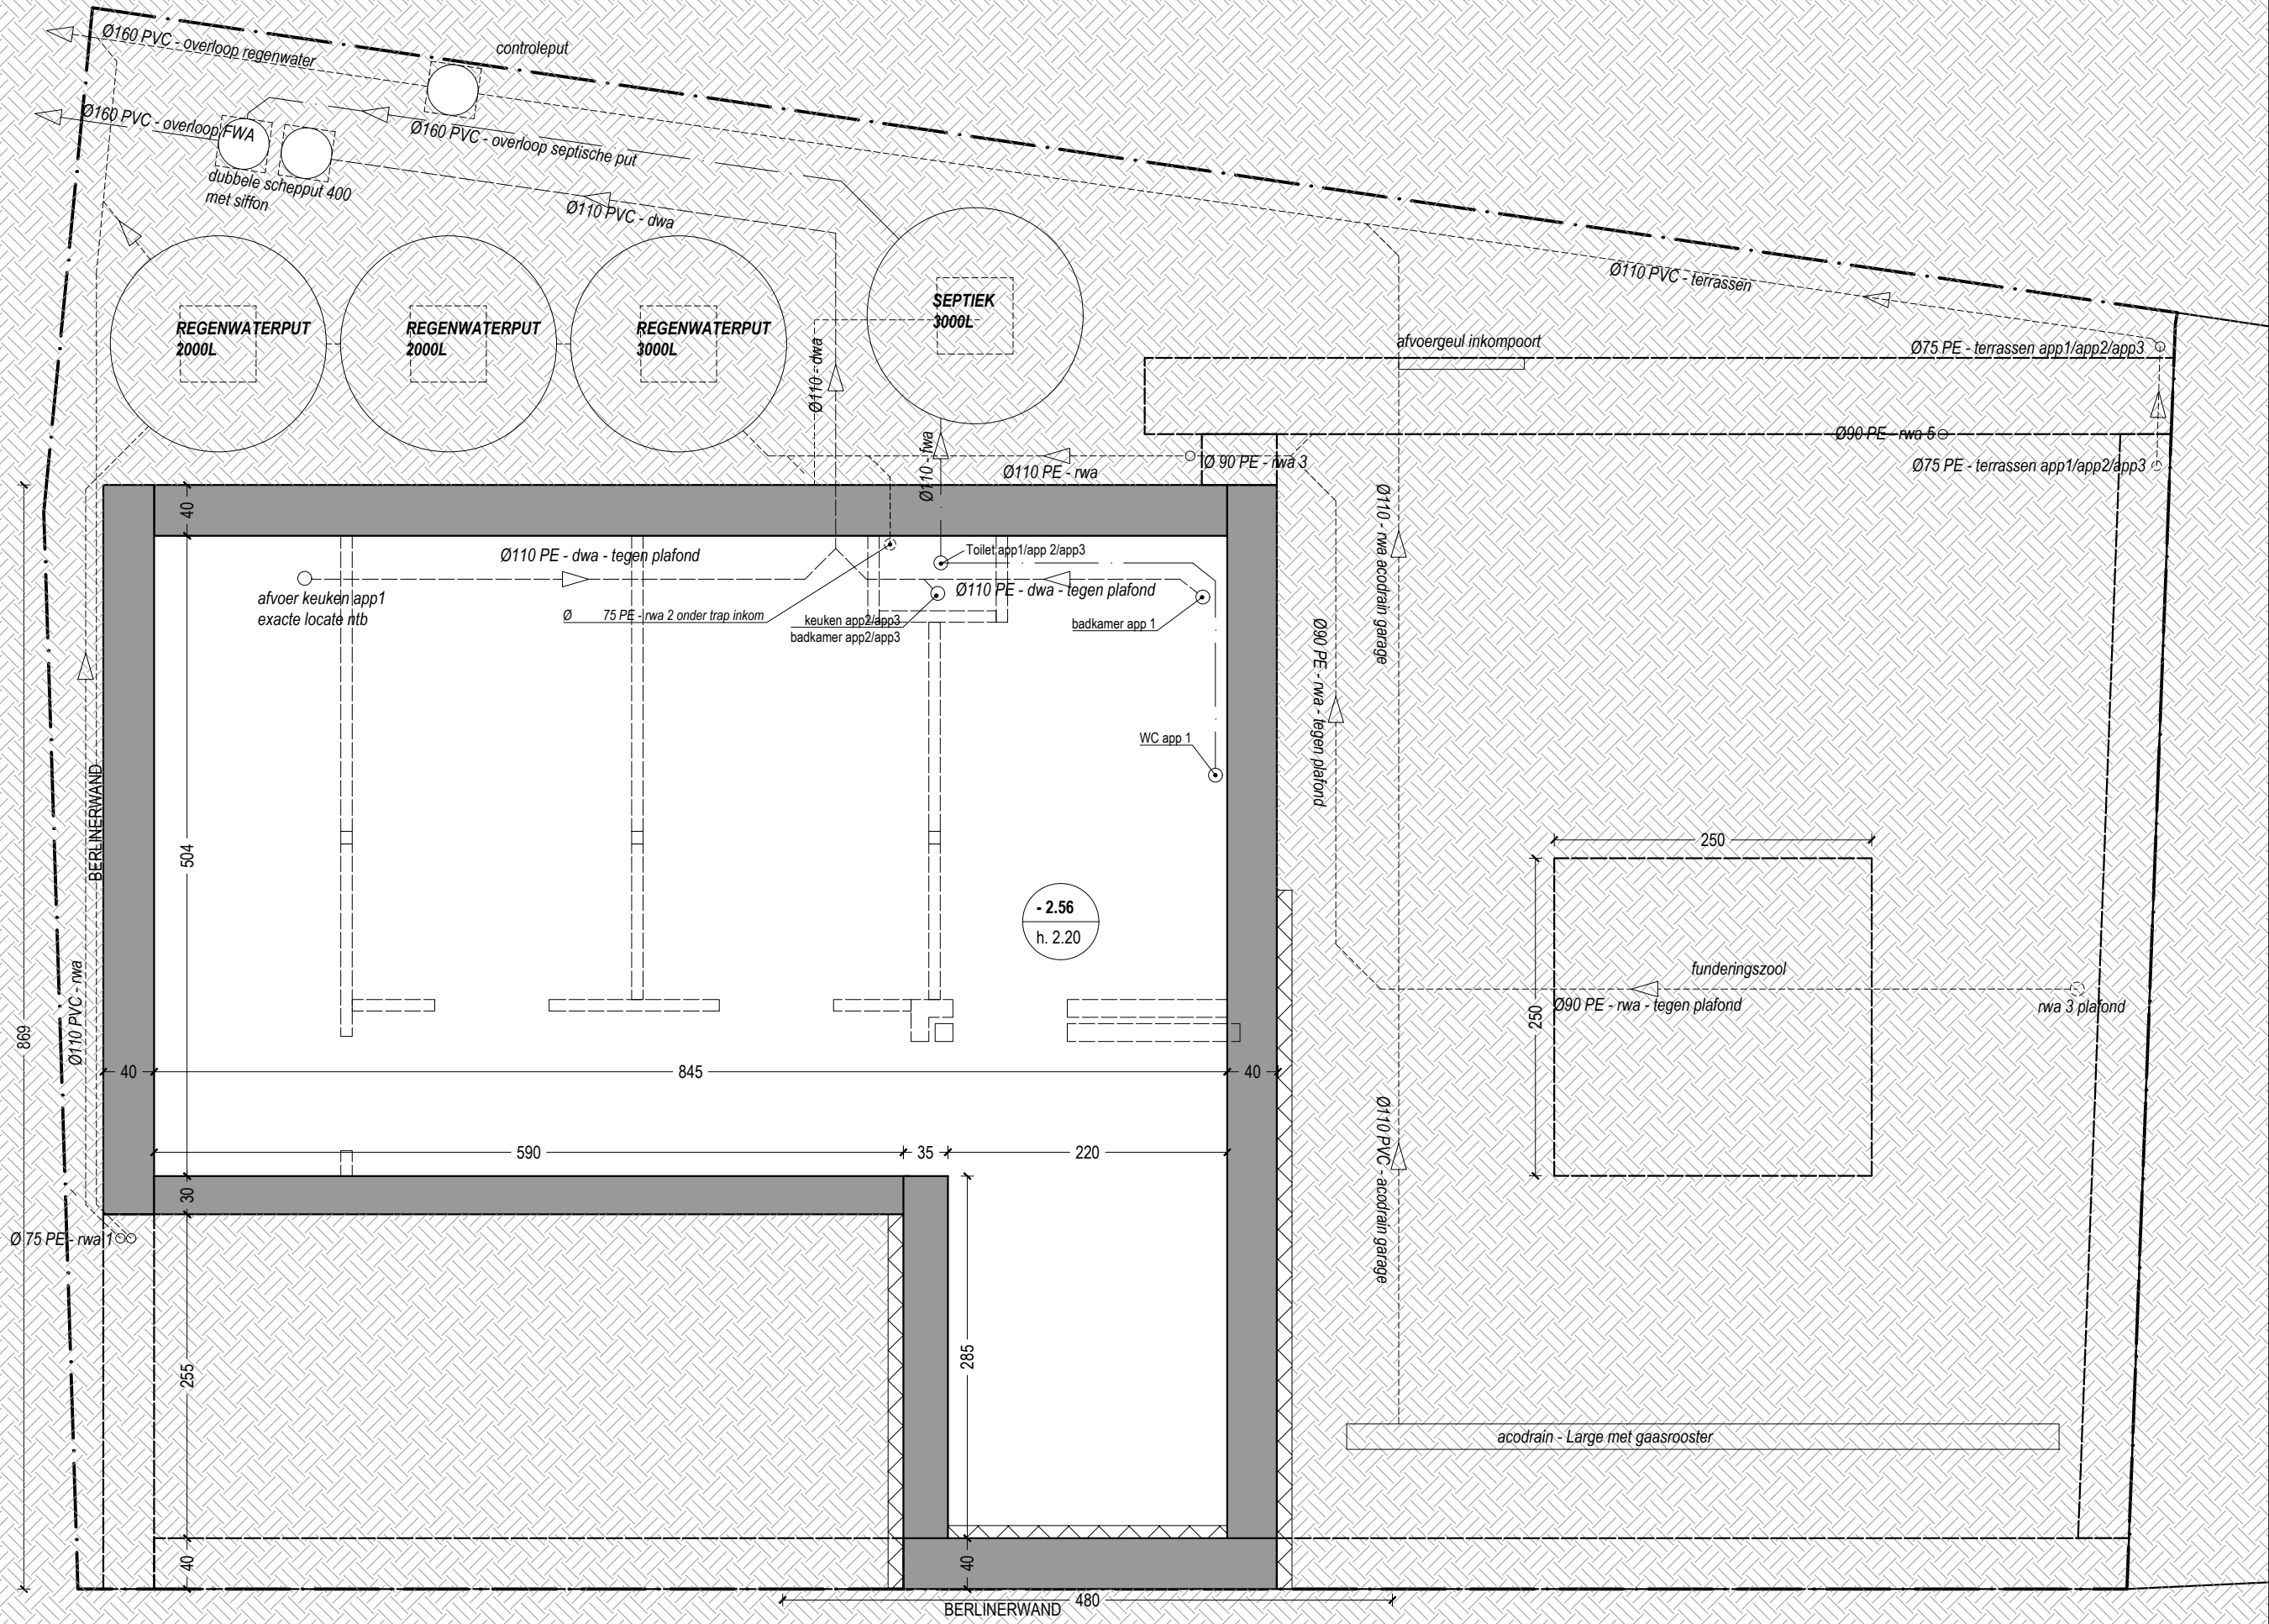


	volle grond
	beton
	metselwerk snelbouwsteen
	metselwerk betonsteen
	metselwerk kalkzandsteen
	metselwerk parement
	isolatie
	isolatie minerale wol
	harde isolatie
	grasdallen
	klinkers voetpad
	grind
	omgeving
	rookdetectie

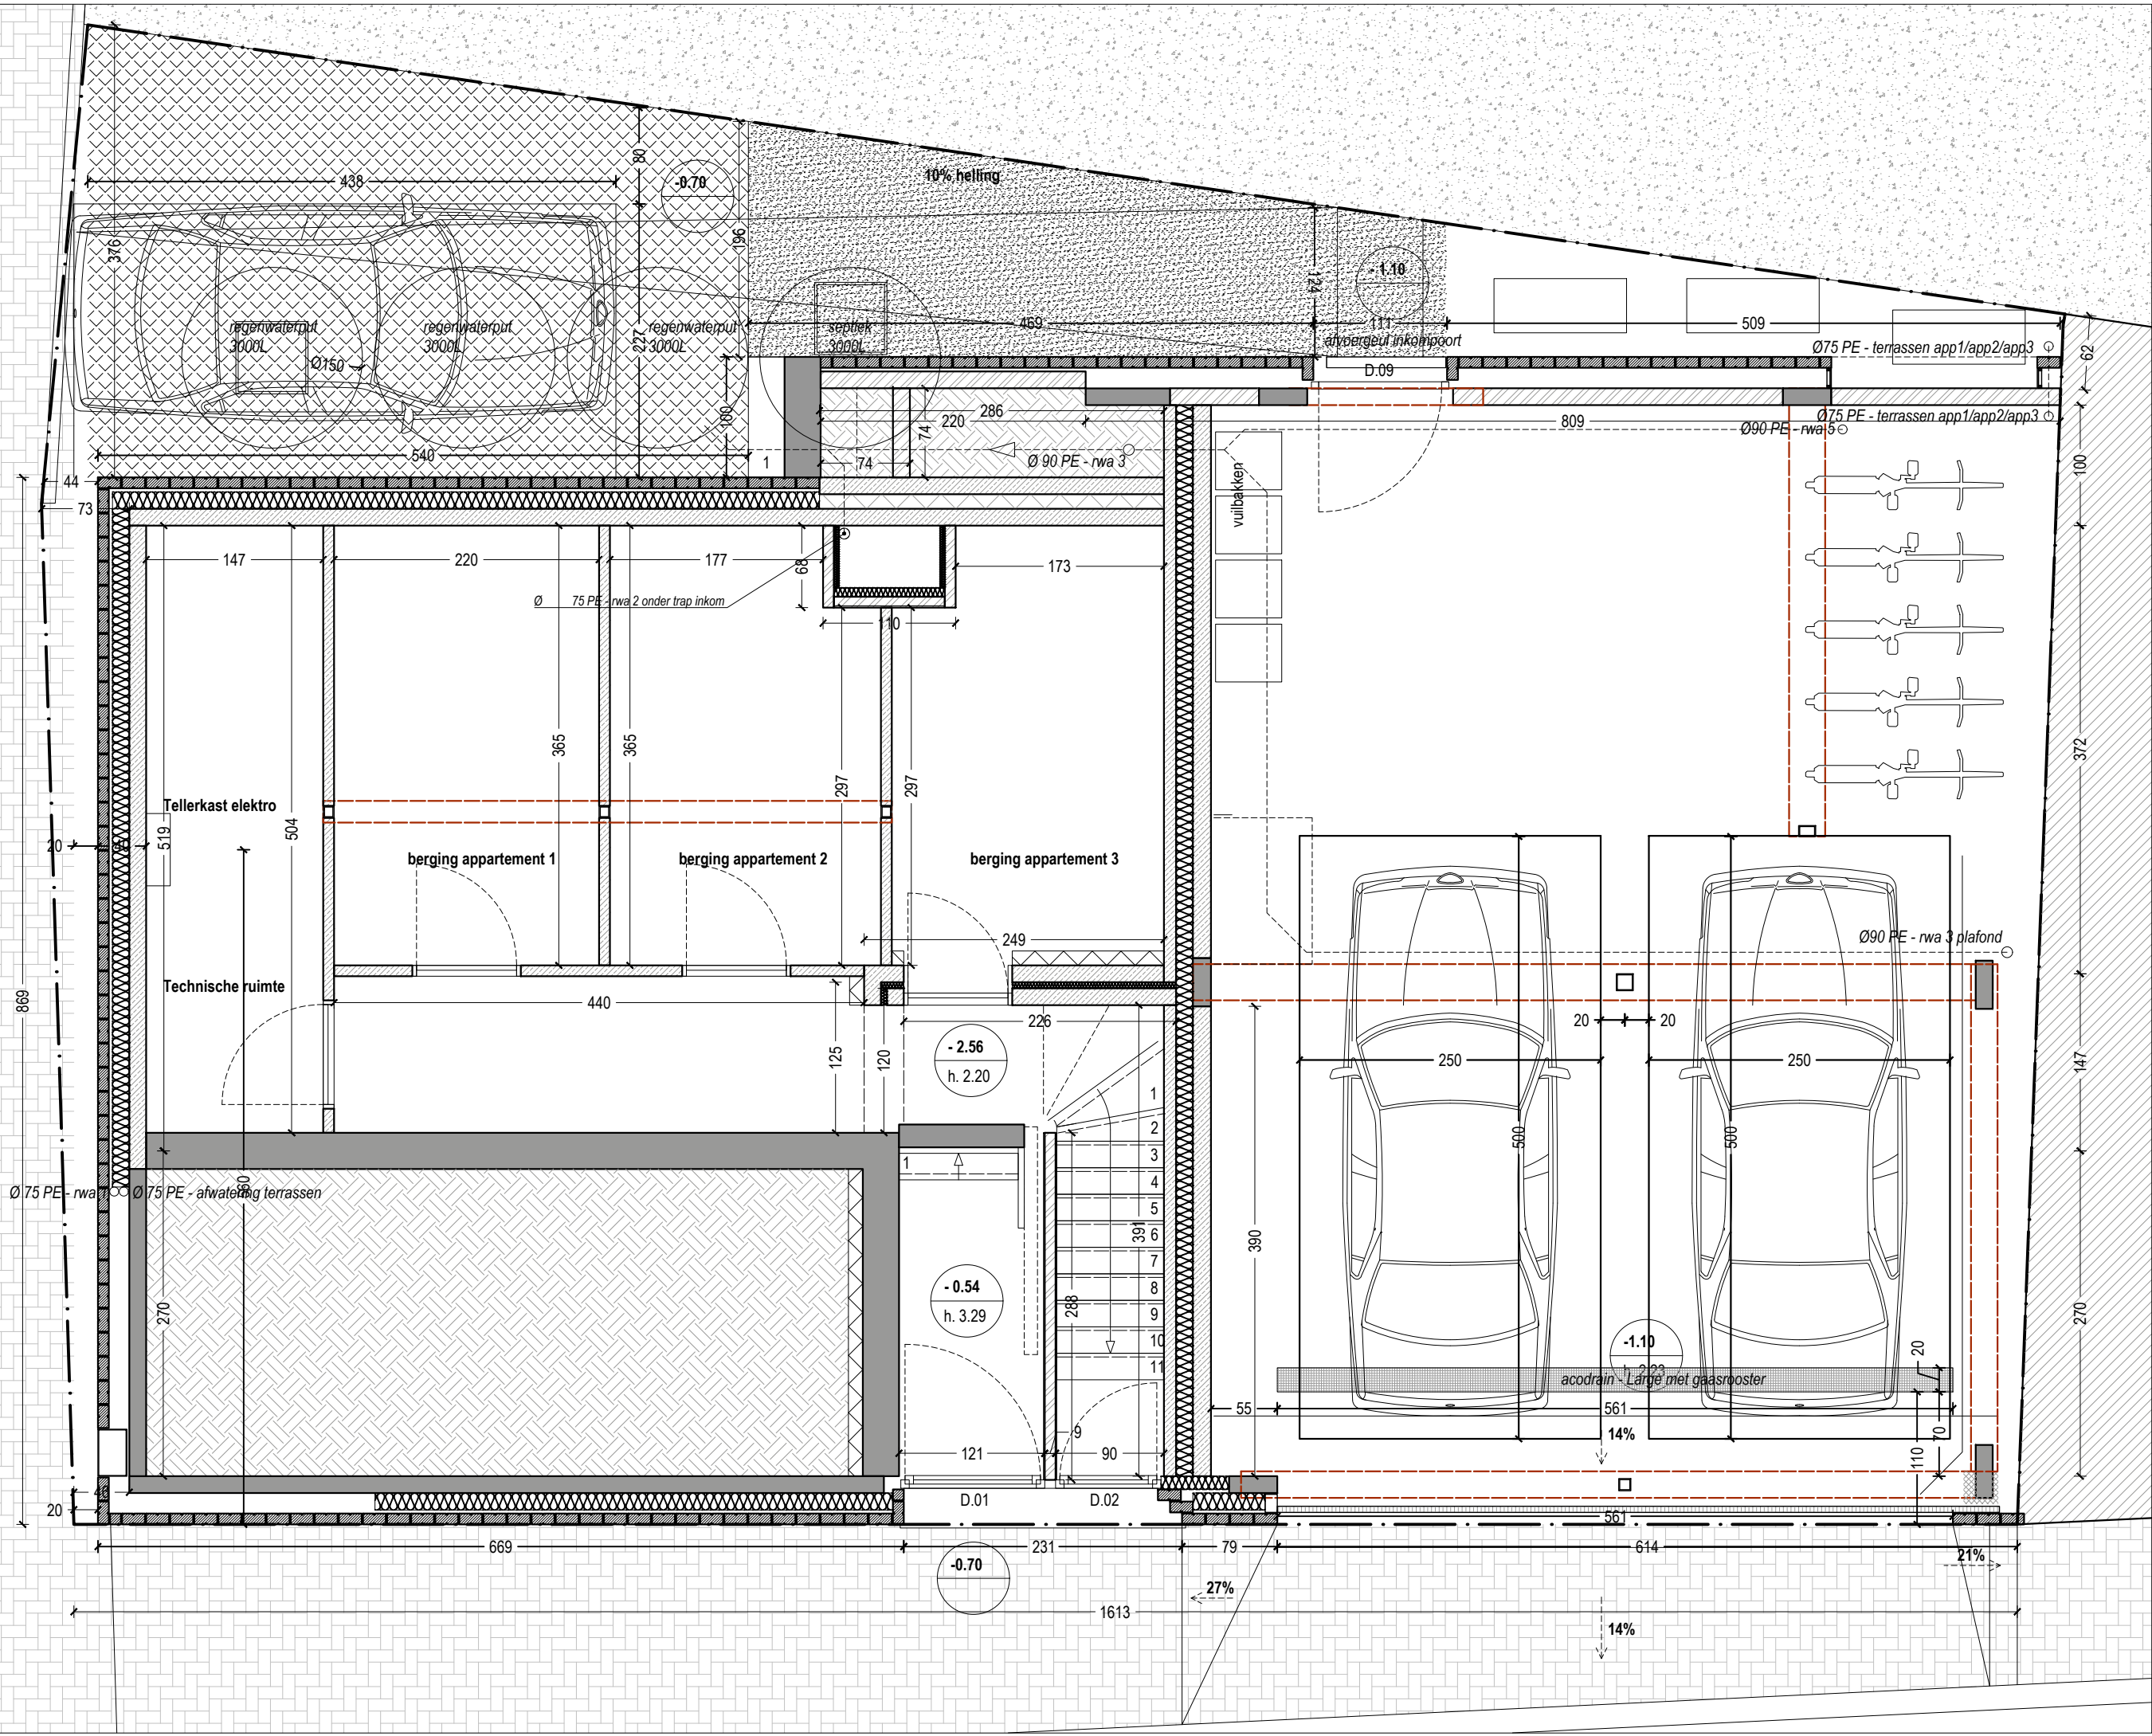

	volle grond
	beton
	metselwerk snelbouwsteen
	metselwerk betonsteen
	metselwerk kalkzandsteen
	metselwerk parement
	isolatie
	isolatie minerale wol
	harde isolatie
	grasdallen
	klinkers voetpad
	grind
	omgeving
	rookdetectie

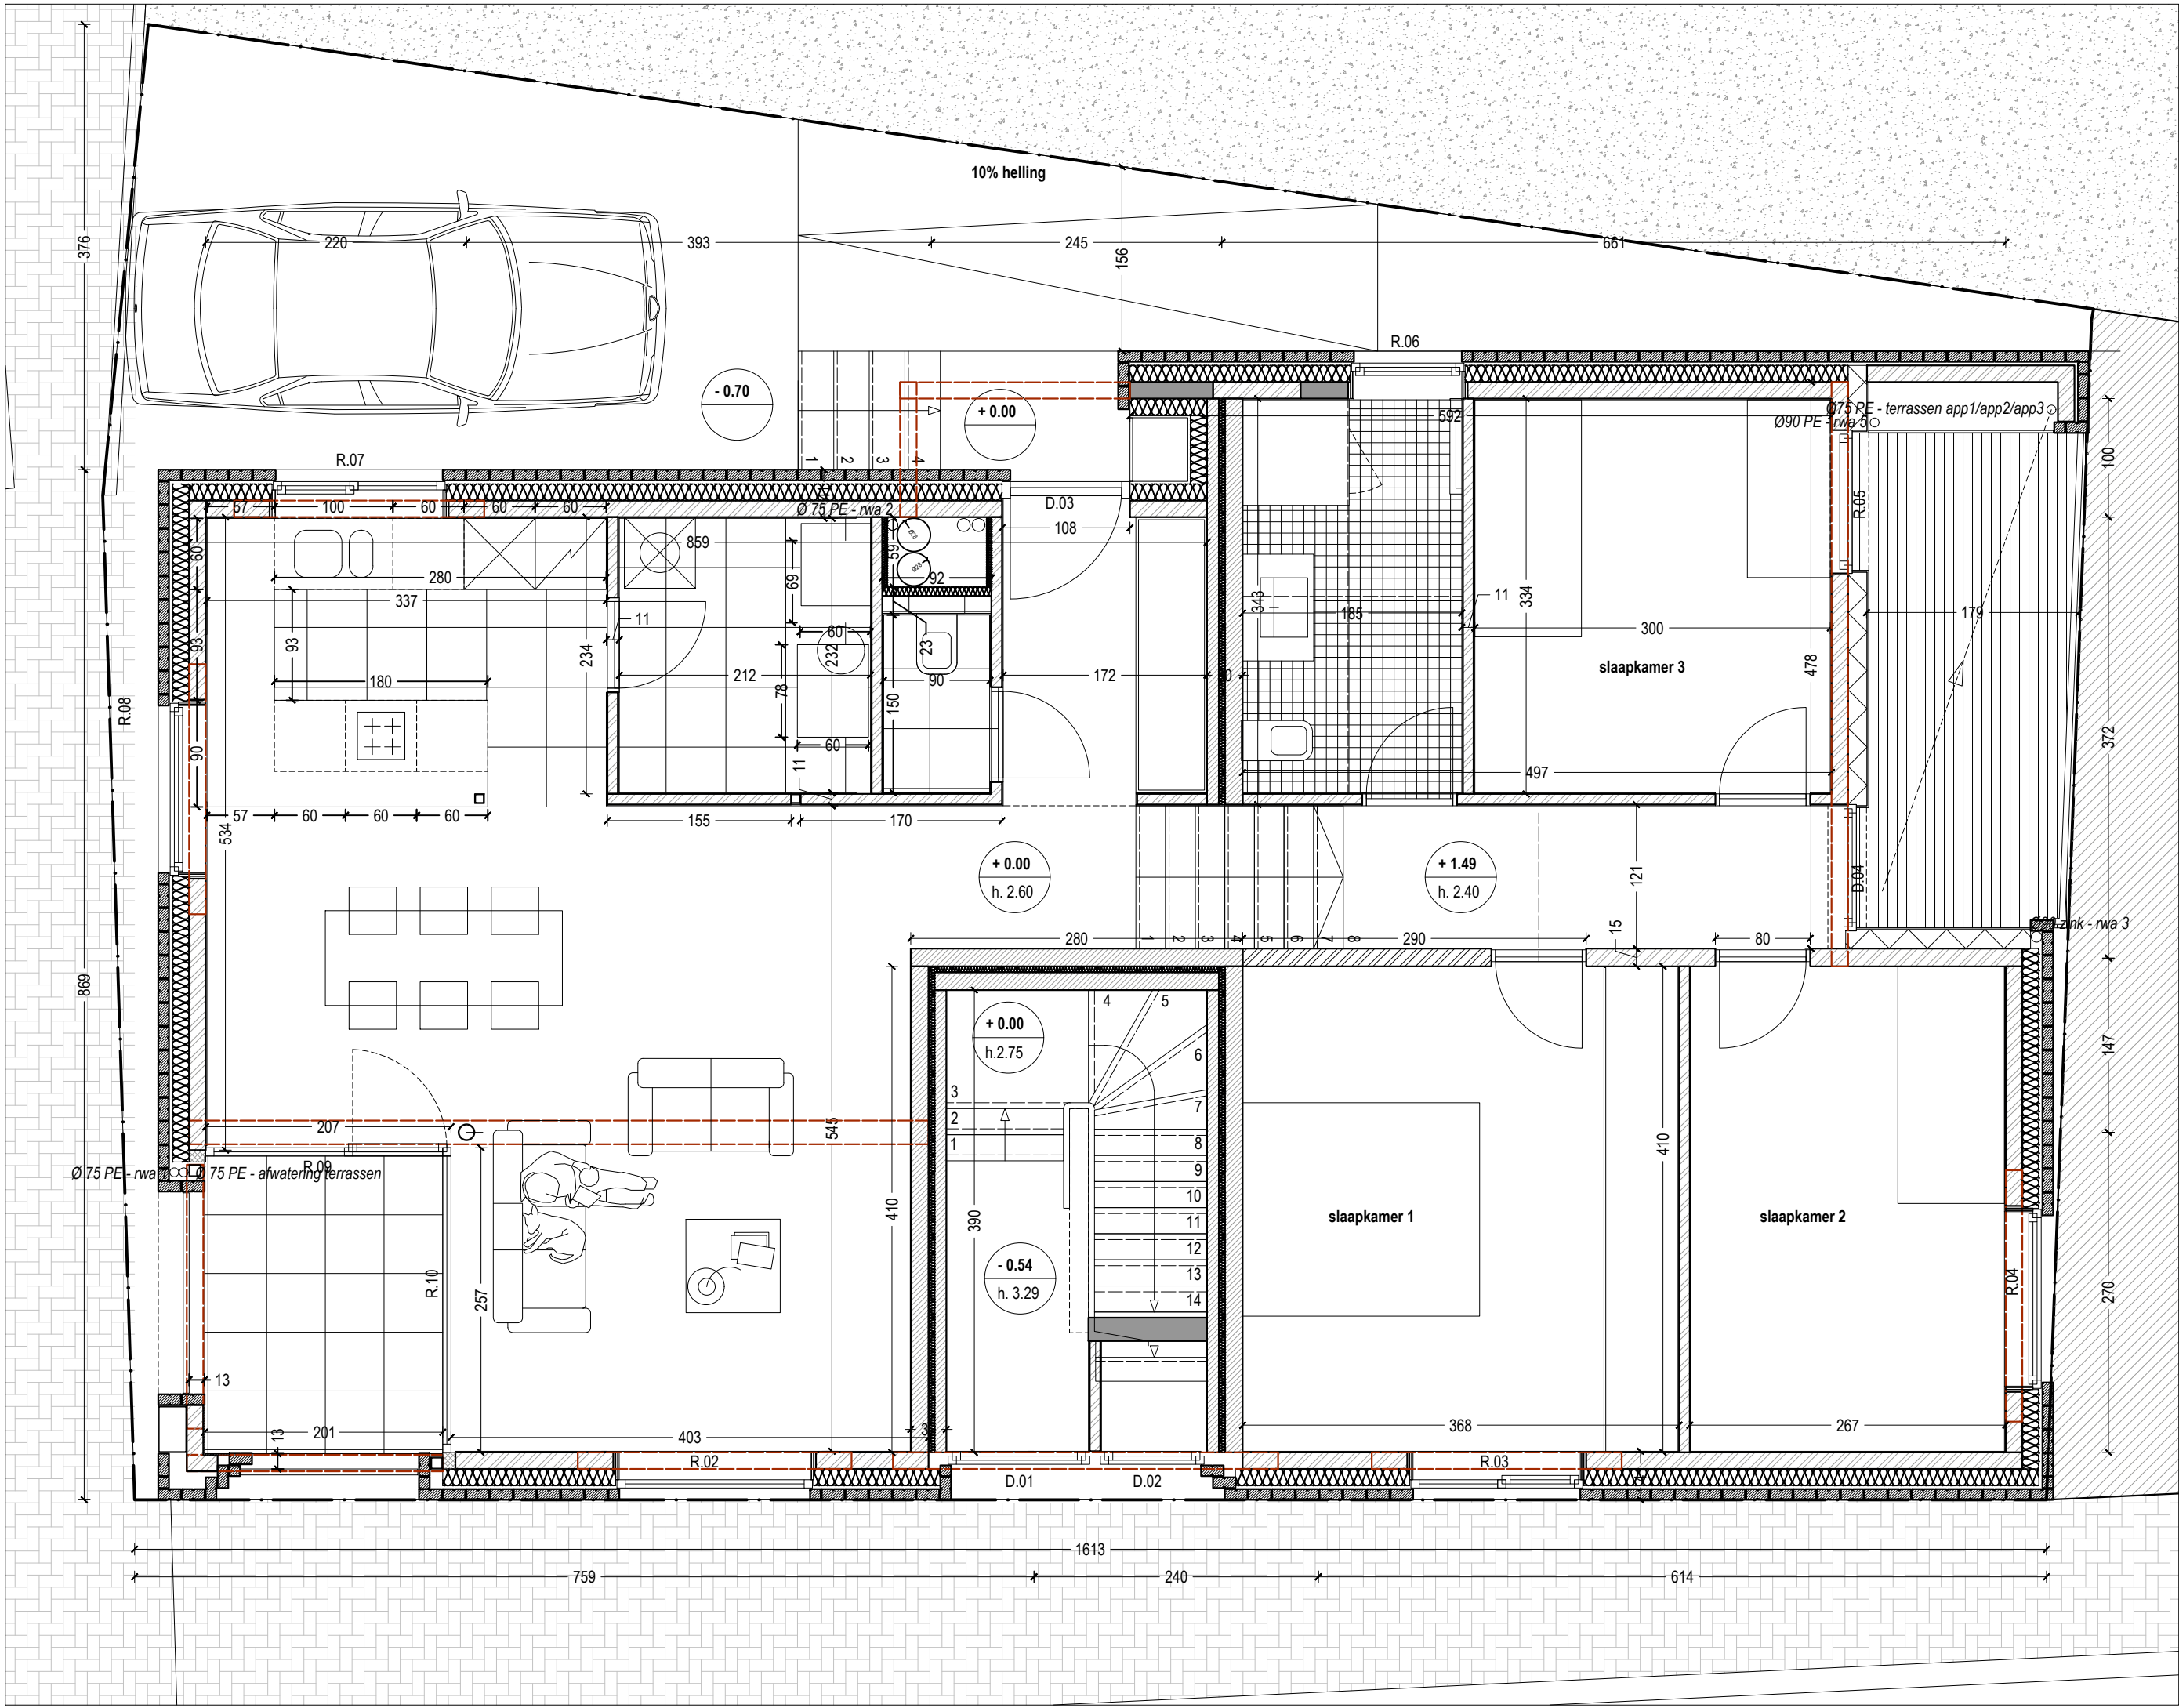

	volle grond
	beton
	metselwerk snelbouwsteen
	metselwerk betonsteen
	metselwerk kalkzandsteen
	metselwerk parement
	isolatie
	isolatie minerale wol
	harde isolatie
	grasdallen
	klinkers voetpad
	grind
	omgeving
	rookdetectie

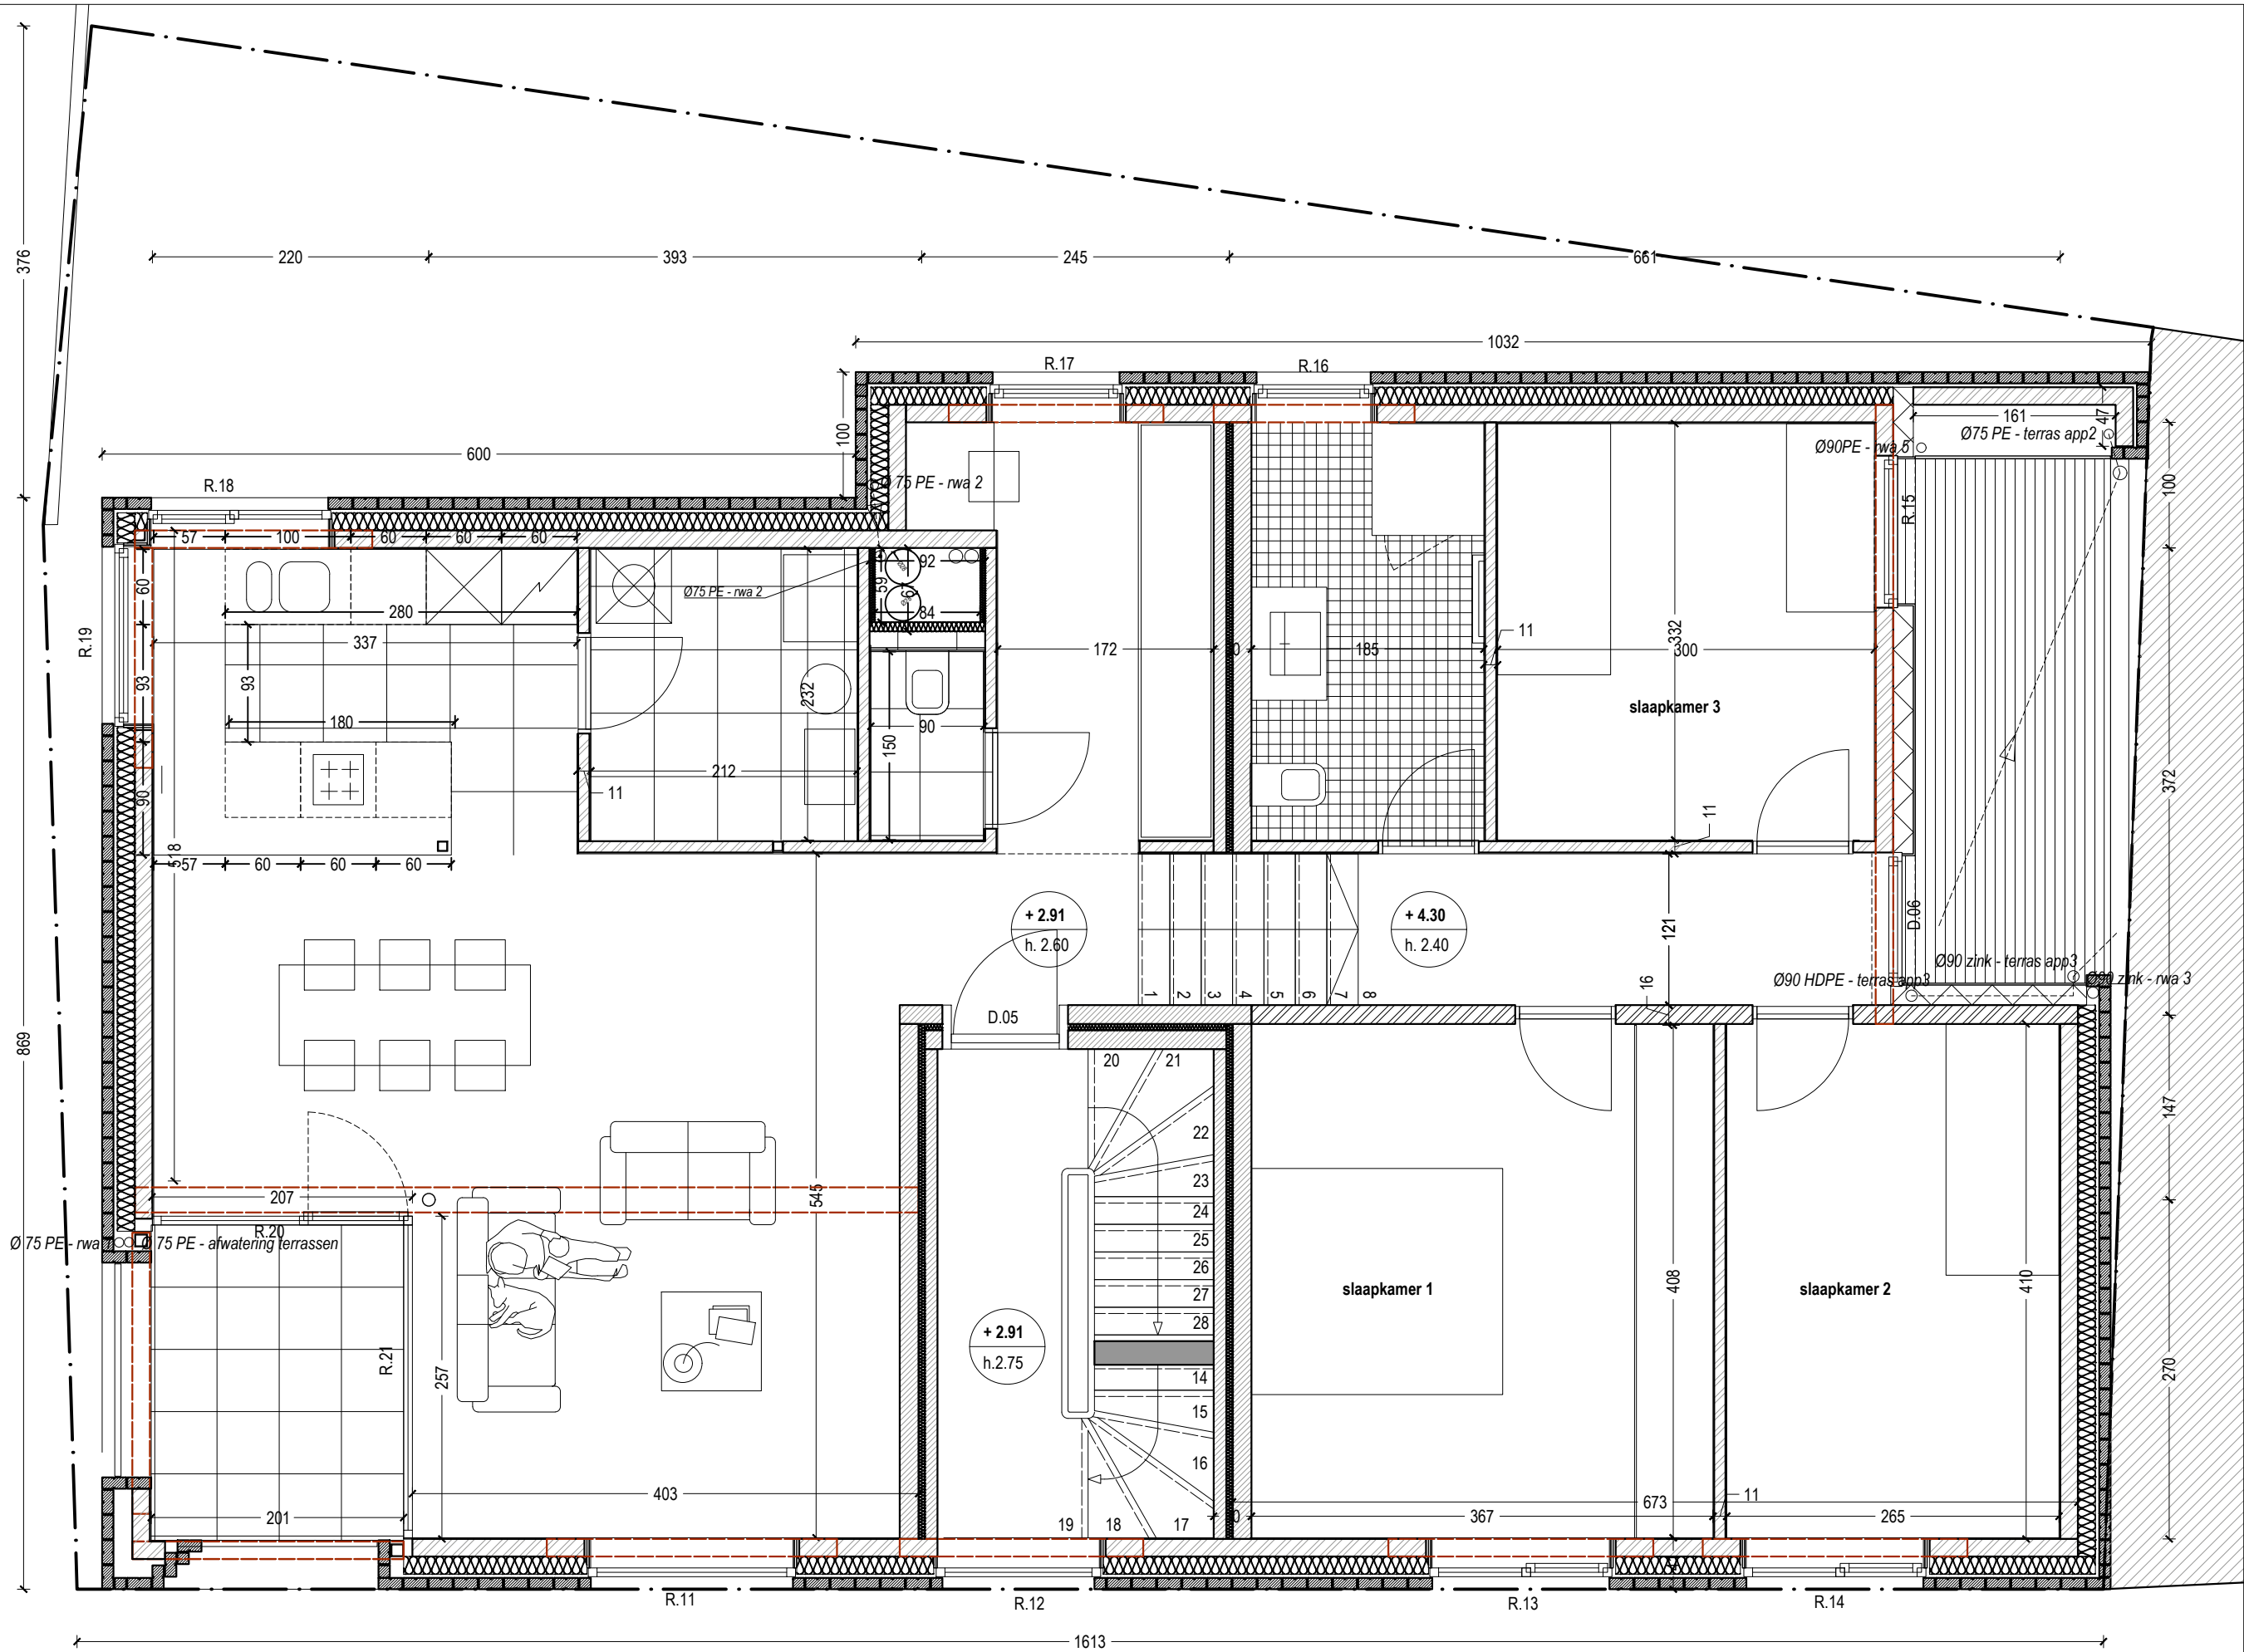

UITVOERINGSDOSSIER

NIEUWBOUW VAN EEN
MEERGEZINSWONING
MET 3 APPARTEMENTEN

bob mc master bvba

DOSSIER / DATUM PLANNUMMER

15 03 2023 5

INHOUD

NIVEAU +3 - APPARTEMENT 3

SCHAAL / ORIENTATIE

1/50

LEGENDE

	volle grond
	beton
	metselwerk snelbouwsteen
	metselwerk betonsteen
	metselwerk kalkzandsteen
	metselwerk parement
	isolatie
	isolatie minerale wol
	harde isolatie
	grasdallen
	klinkers voetpad
	grind
	omgeving
	rookdetectie

BOUWPLAATS


Leermsesteenweg 201 - 9800 Deinze
kad: atd. 10, sec. B, nr. 357B

BOUWHEER

Dhr. Arnold Cobbaert
Oude Houtlei 146-1 - 9000 Gent
+32 9 298 08 00

IR. ARCHITECT

bob mc master architecten bvba
Nieuwevaart 118 / 8 - B-9000 Gent
tel 09 225 76 00
atelier@bobmcmaster.be

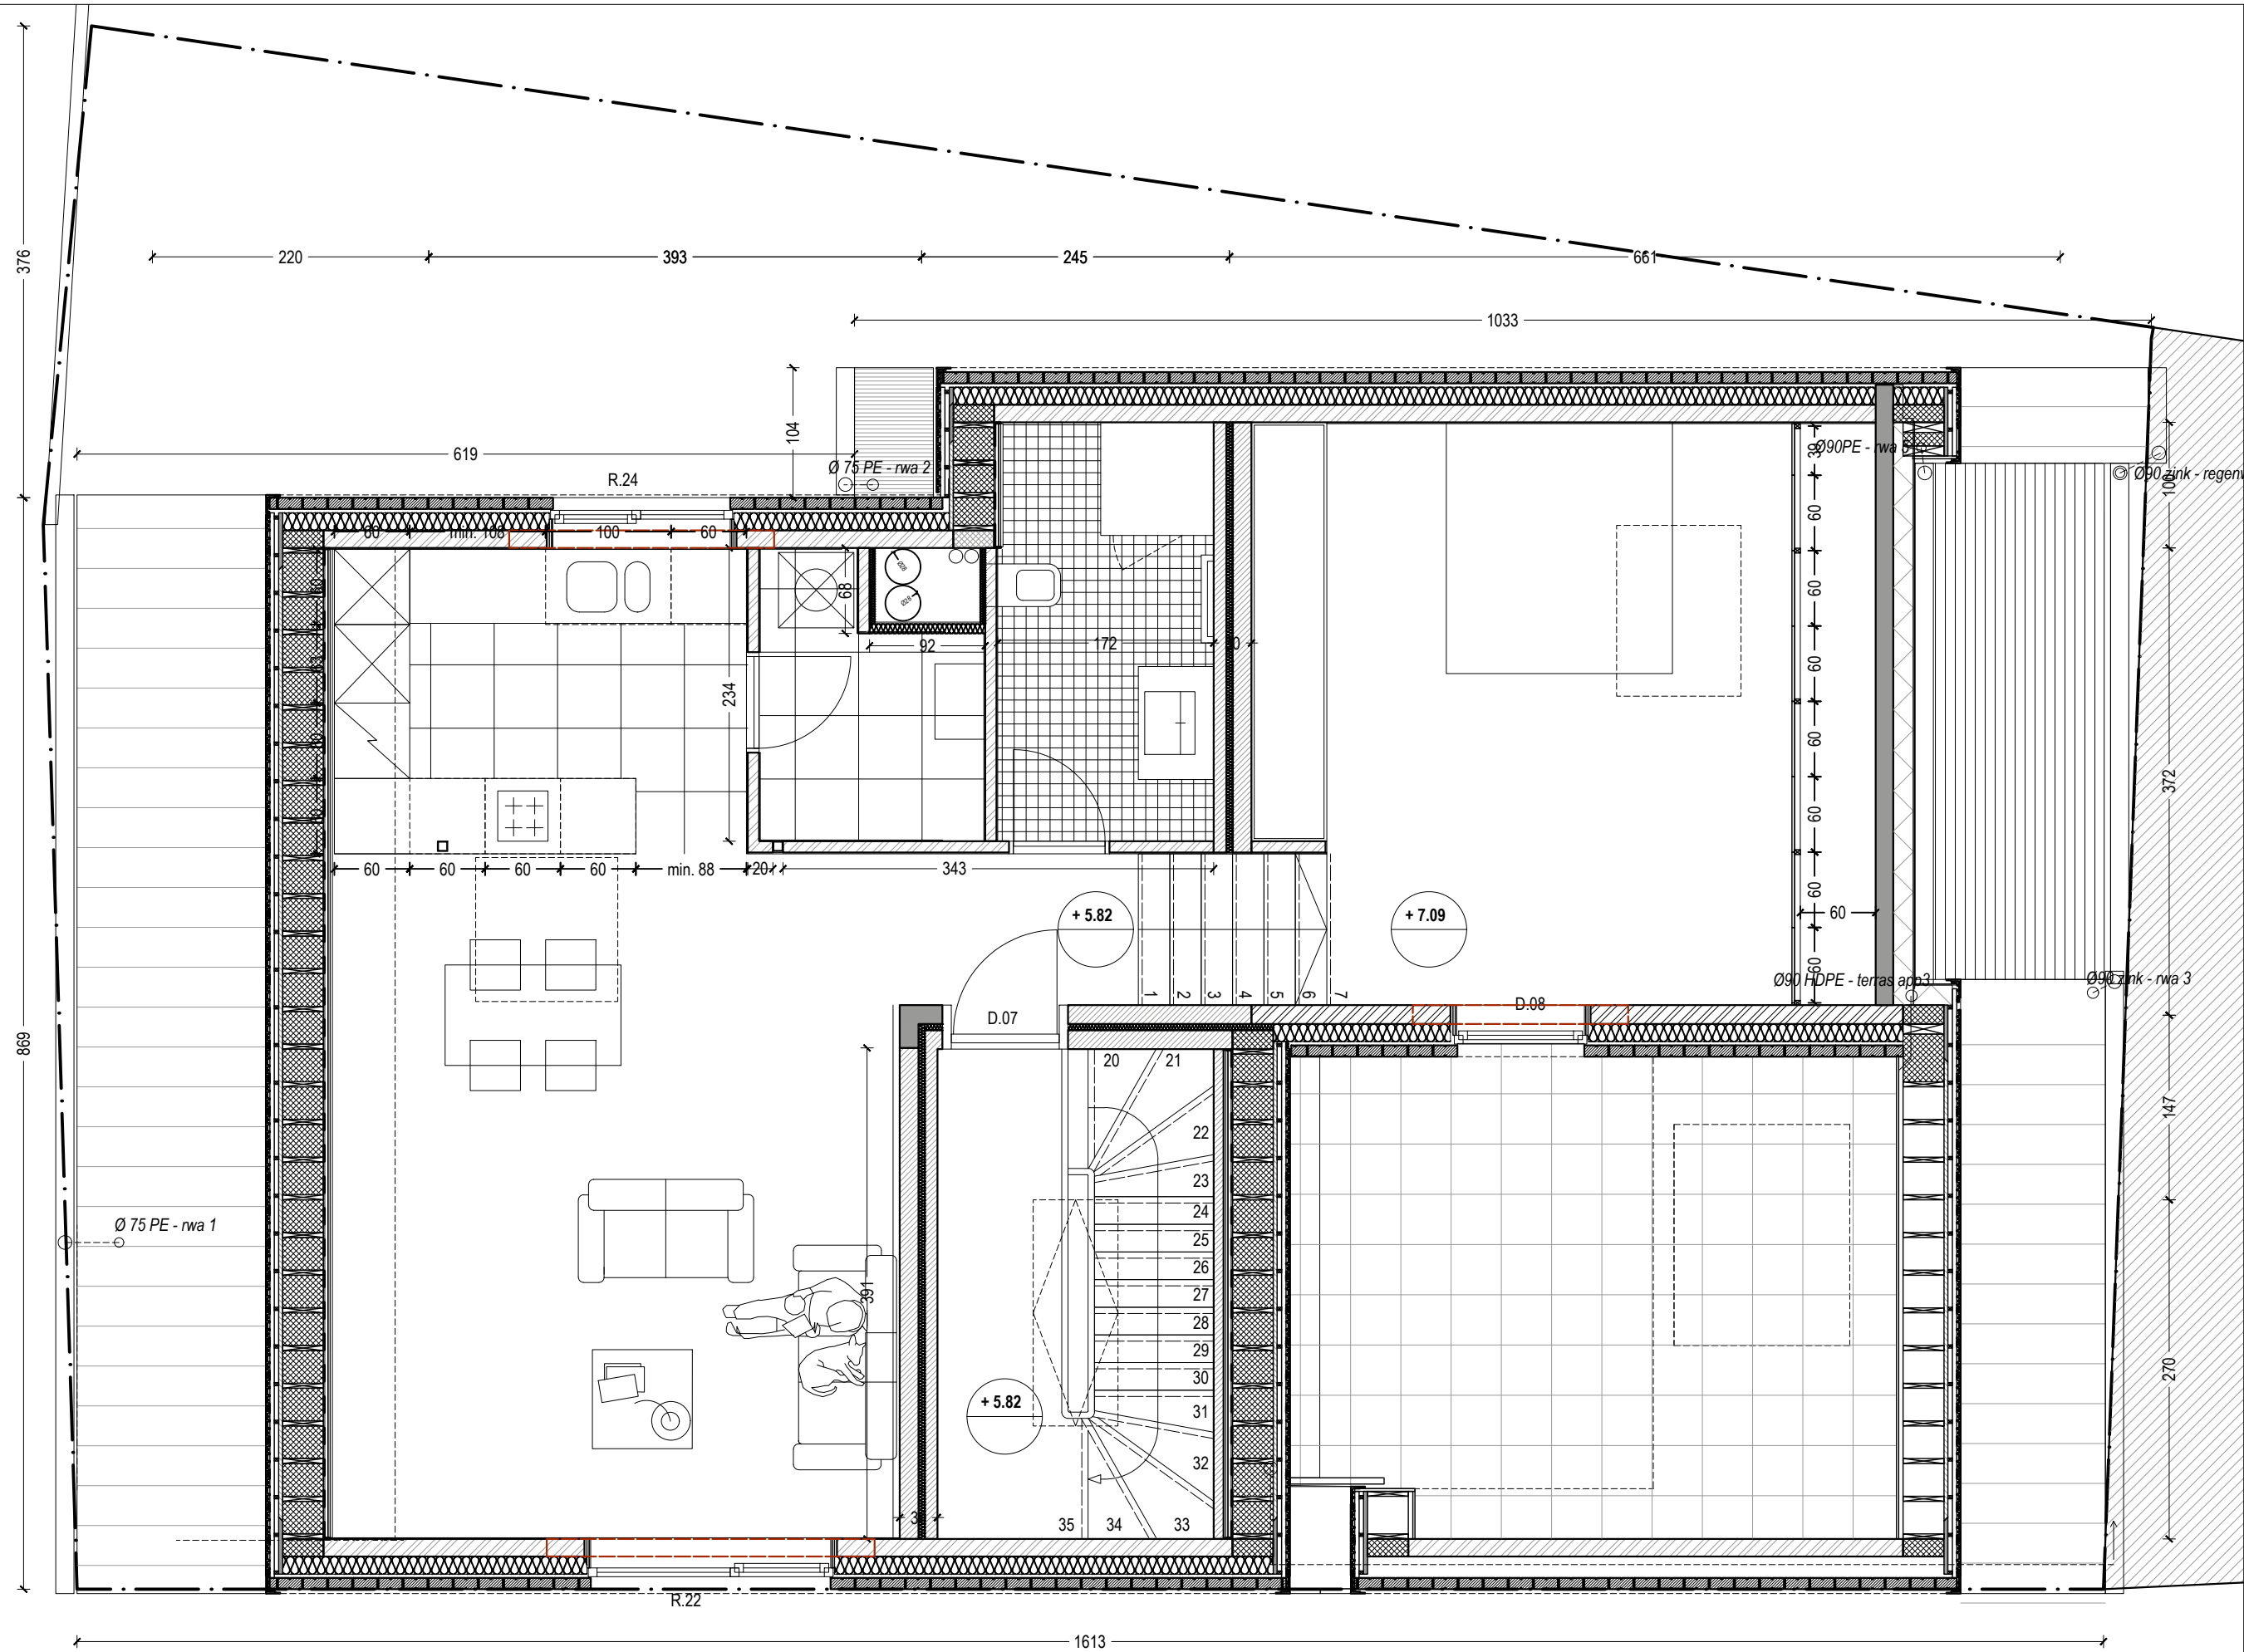

UITVOERINGSDOSSIER

NIEUWBOUW VAN EEN
MEERGEZINSWONING
MET 3 APPARTEMENTEN

bob mc master bvba

DOSSIER / DATUM PLANNUMMER

15 03 2023 7

INHOUD

DAKPLAN

SCHAAL / ORIENTATIE

1/50

LEGENDE

	volle grond
	beton
	metselwerk snelbouwsteen
	metselwerk betonsteen
	metselwerk kalkzandsteen
	metselwerk parement
	isolatie
	isolatie minerale wol
	harde isolatie
	grasdallen
	klinkers voetpad
	grind
	omgeving
	rookdetectie

BOUWPLAATS


Leermsesteenweg 201 - 9800 Deinze
kad: atfd. 10, sec. B, nr. 357B

BOUWHEER

Dhr. Arnold Cobbaert
Oude Houtlei 146-1 - 9000 Gent
+32 9 298 08 00

IR. ARCHITECT

bob mc master architecten bvba
Nieuwevaart 118 / 8 - B-9000 Gent
tel 09 225 76 00
atelier@bobmcmaster.be

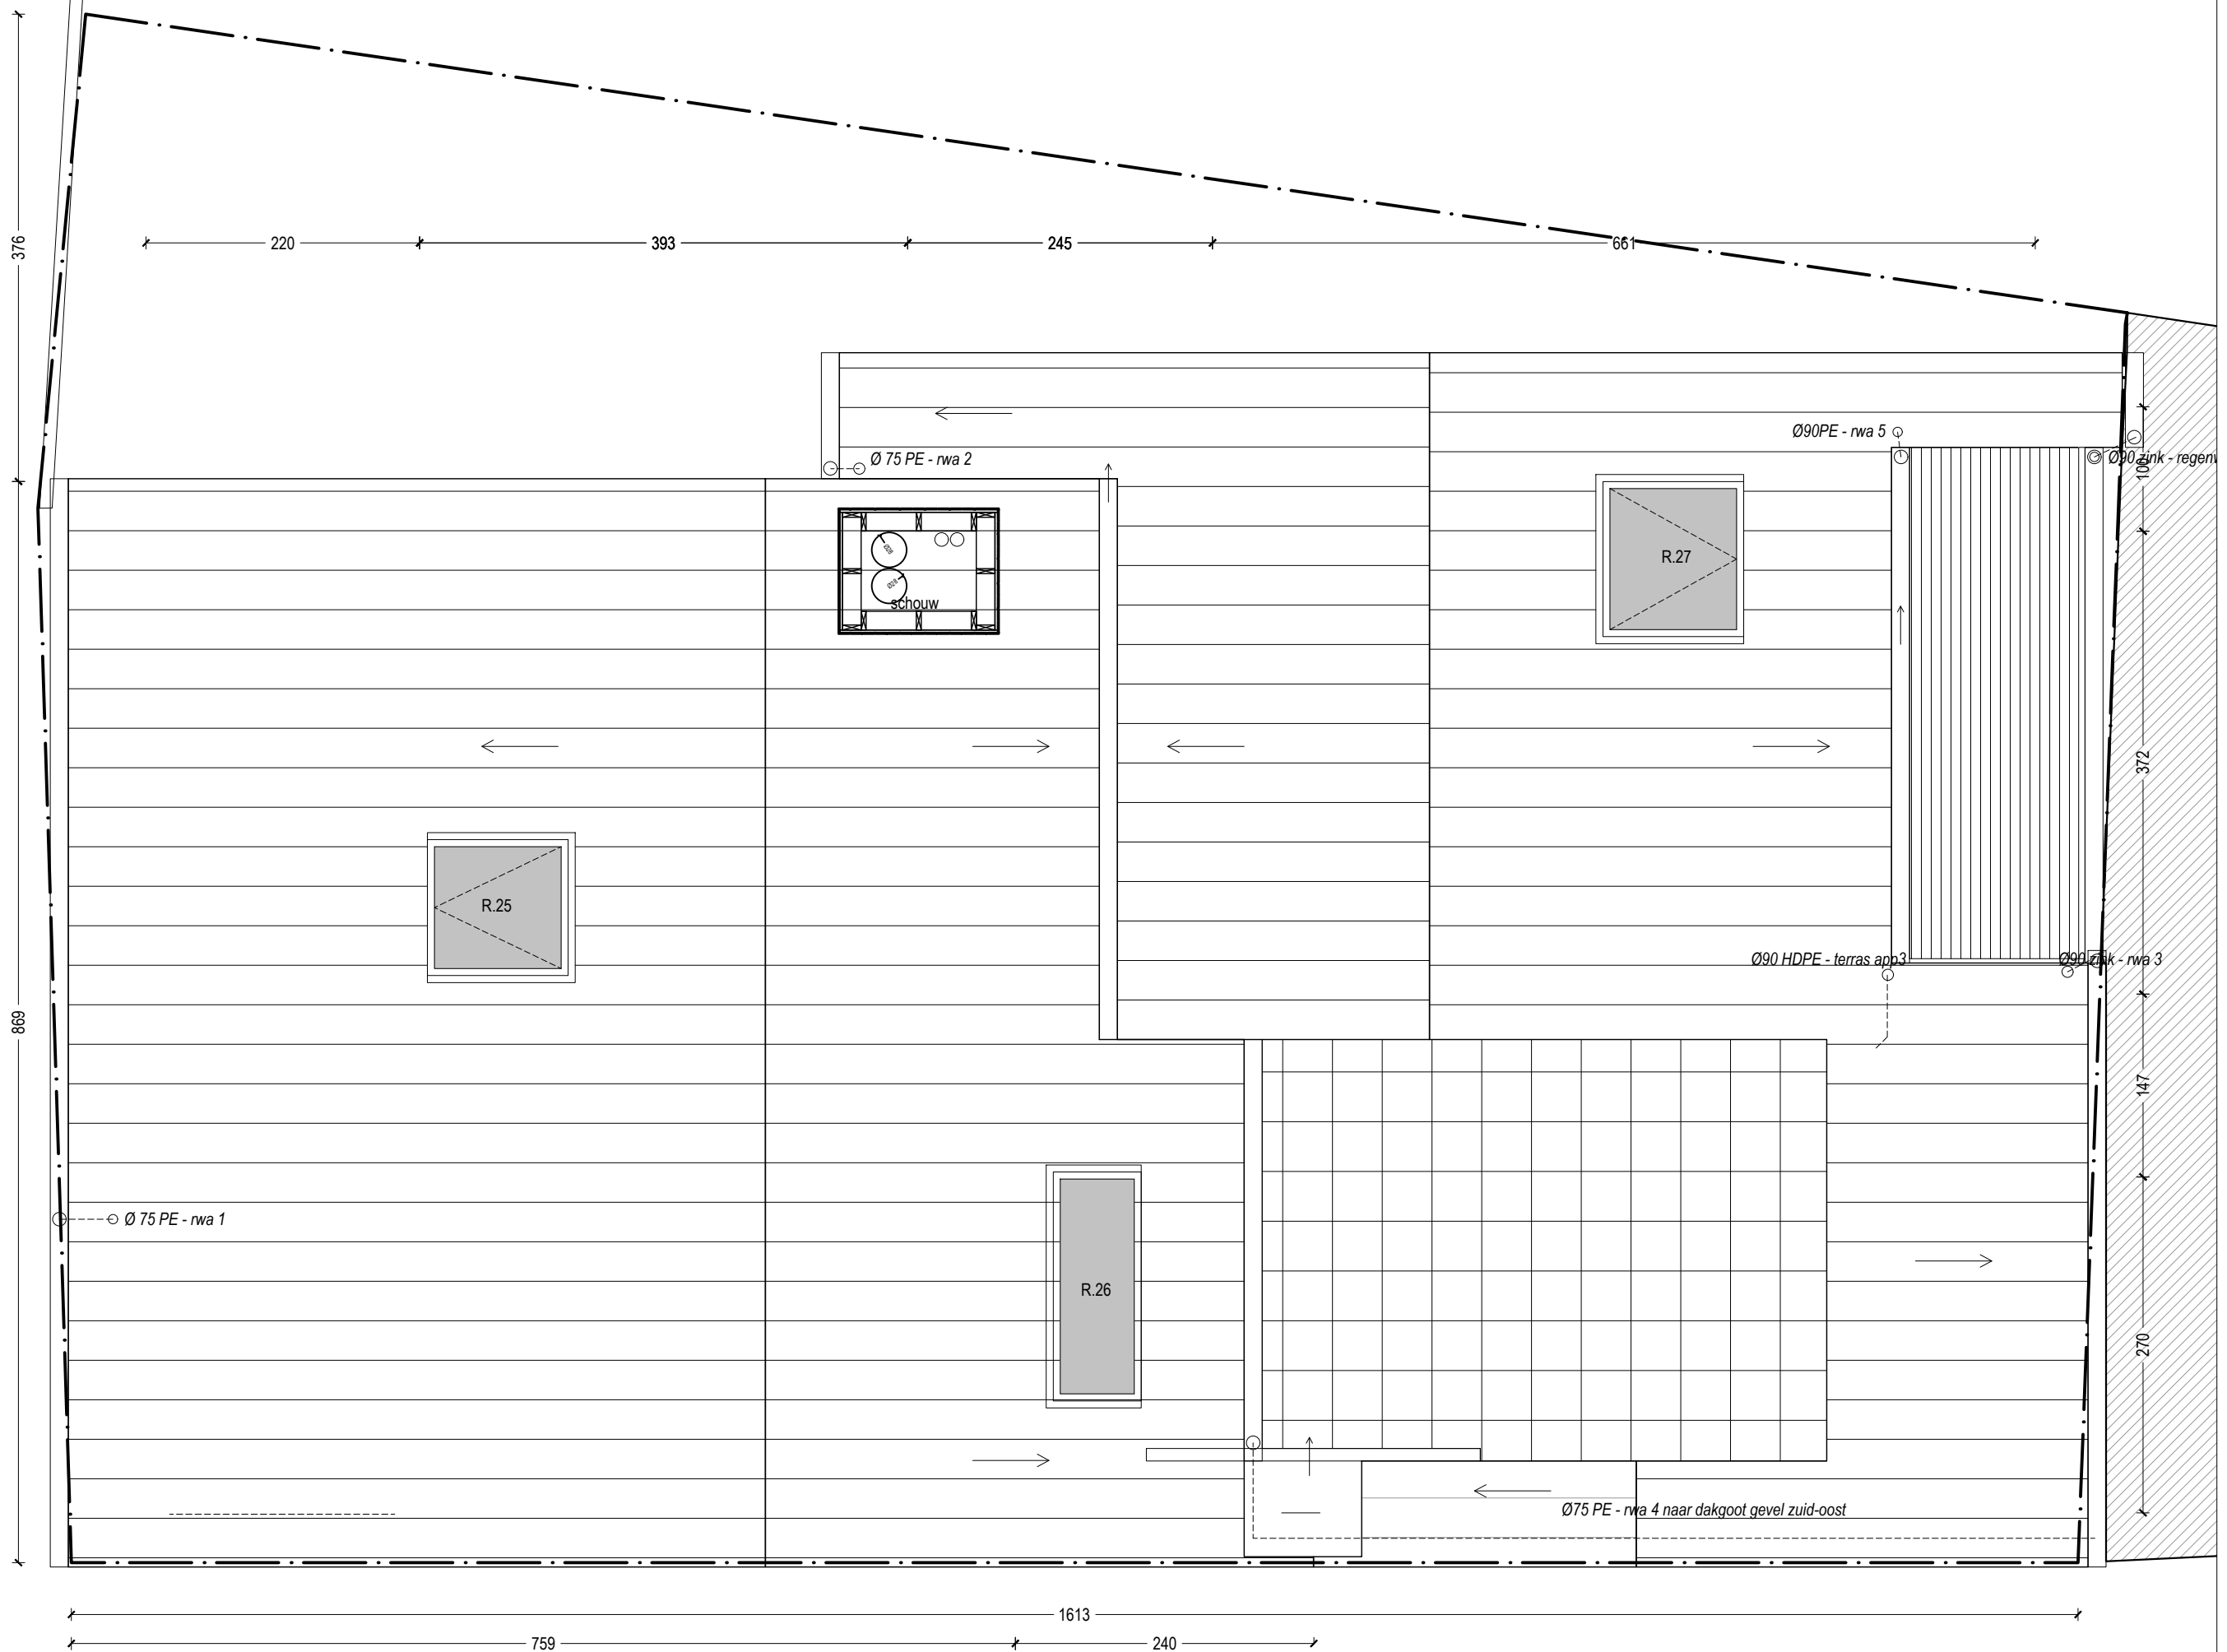

SNEDE A

SCHAAL / ORIENTATIE

1/50

LEGENDE

	volle grond
	beton
	metselwerk snelbouwsteen
	metselwerk betonsteen
	metselwerk kalkzandsteen
	metselwerk parement
	isolatie
	isolatie minerale wol
	harde isolatie
	grasdallen
	klinkers voetpad
	grind
	omgeving
	rookdetectie

BOUWPLAATS


Leermsesteenweg 201 - 9800 Deinze
kad: atfd. 10, sec. B, nr. 357B

BOUWHEER

Dhr. Arnold Cobbaert
Oude Houtlei 146-1 - 9000 Gent
+32 9 298 08 00

IR. ARCHITECT

bob mc master architecten bvba
Nieuwevaart 118 / 8 - B-9000 Gent
tel 09 225 76 00
atelier@bobmcmaster.be

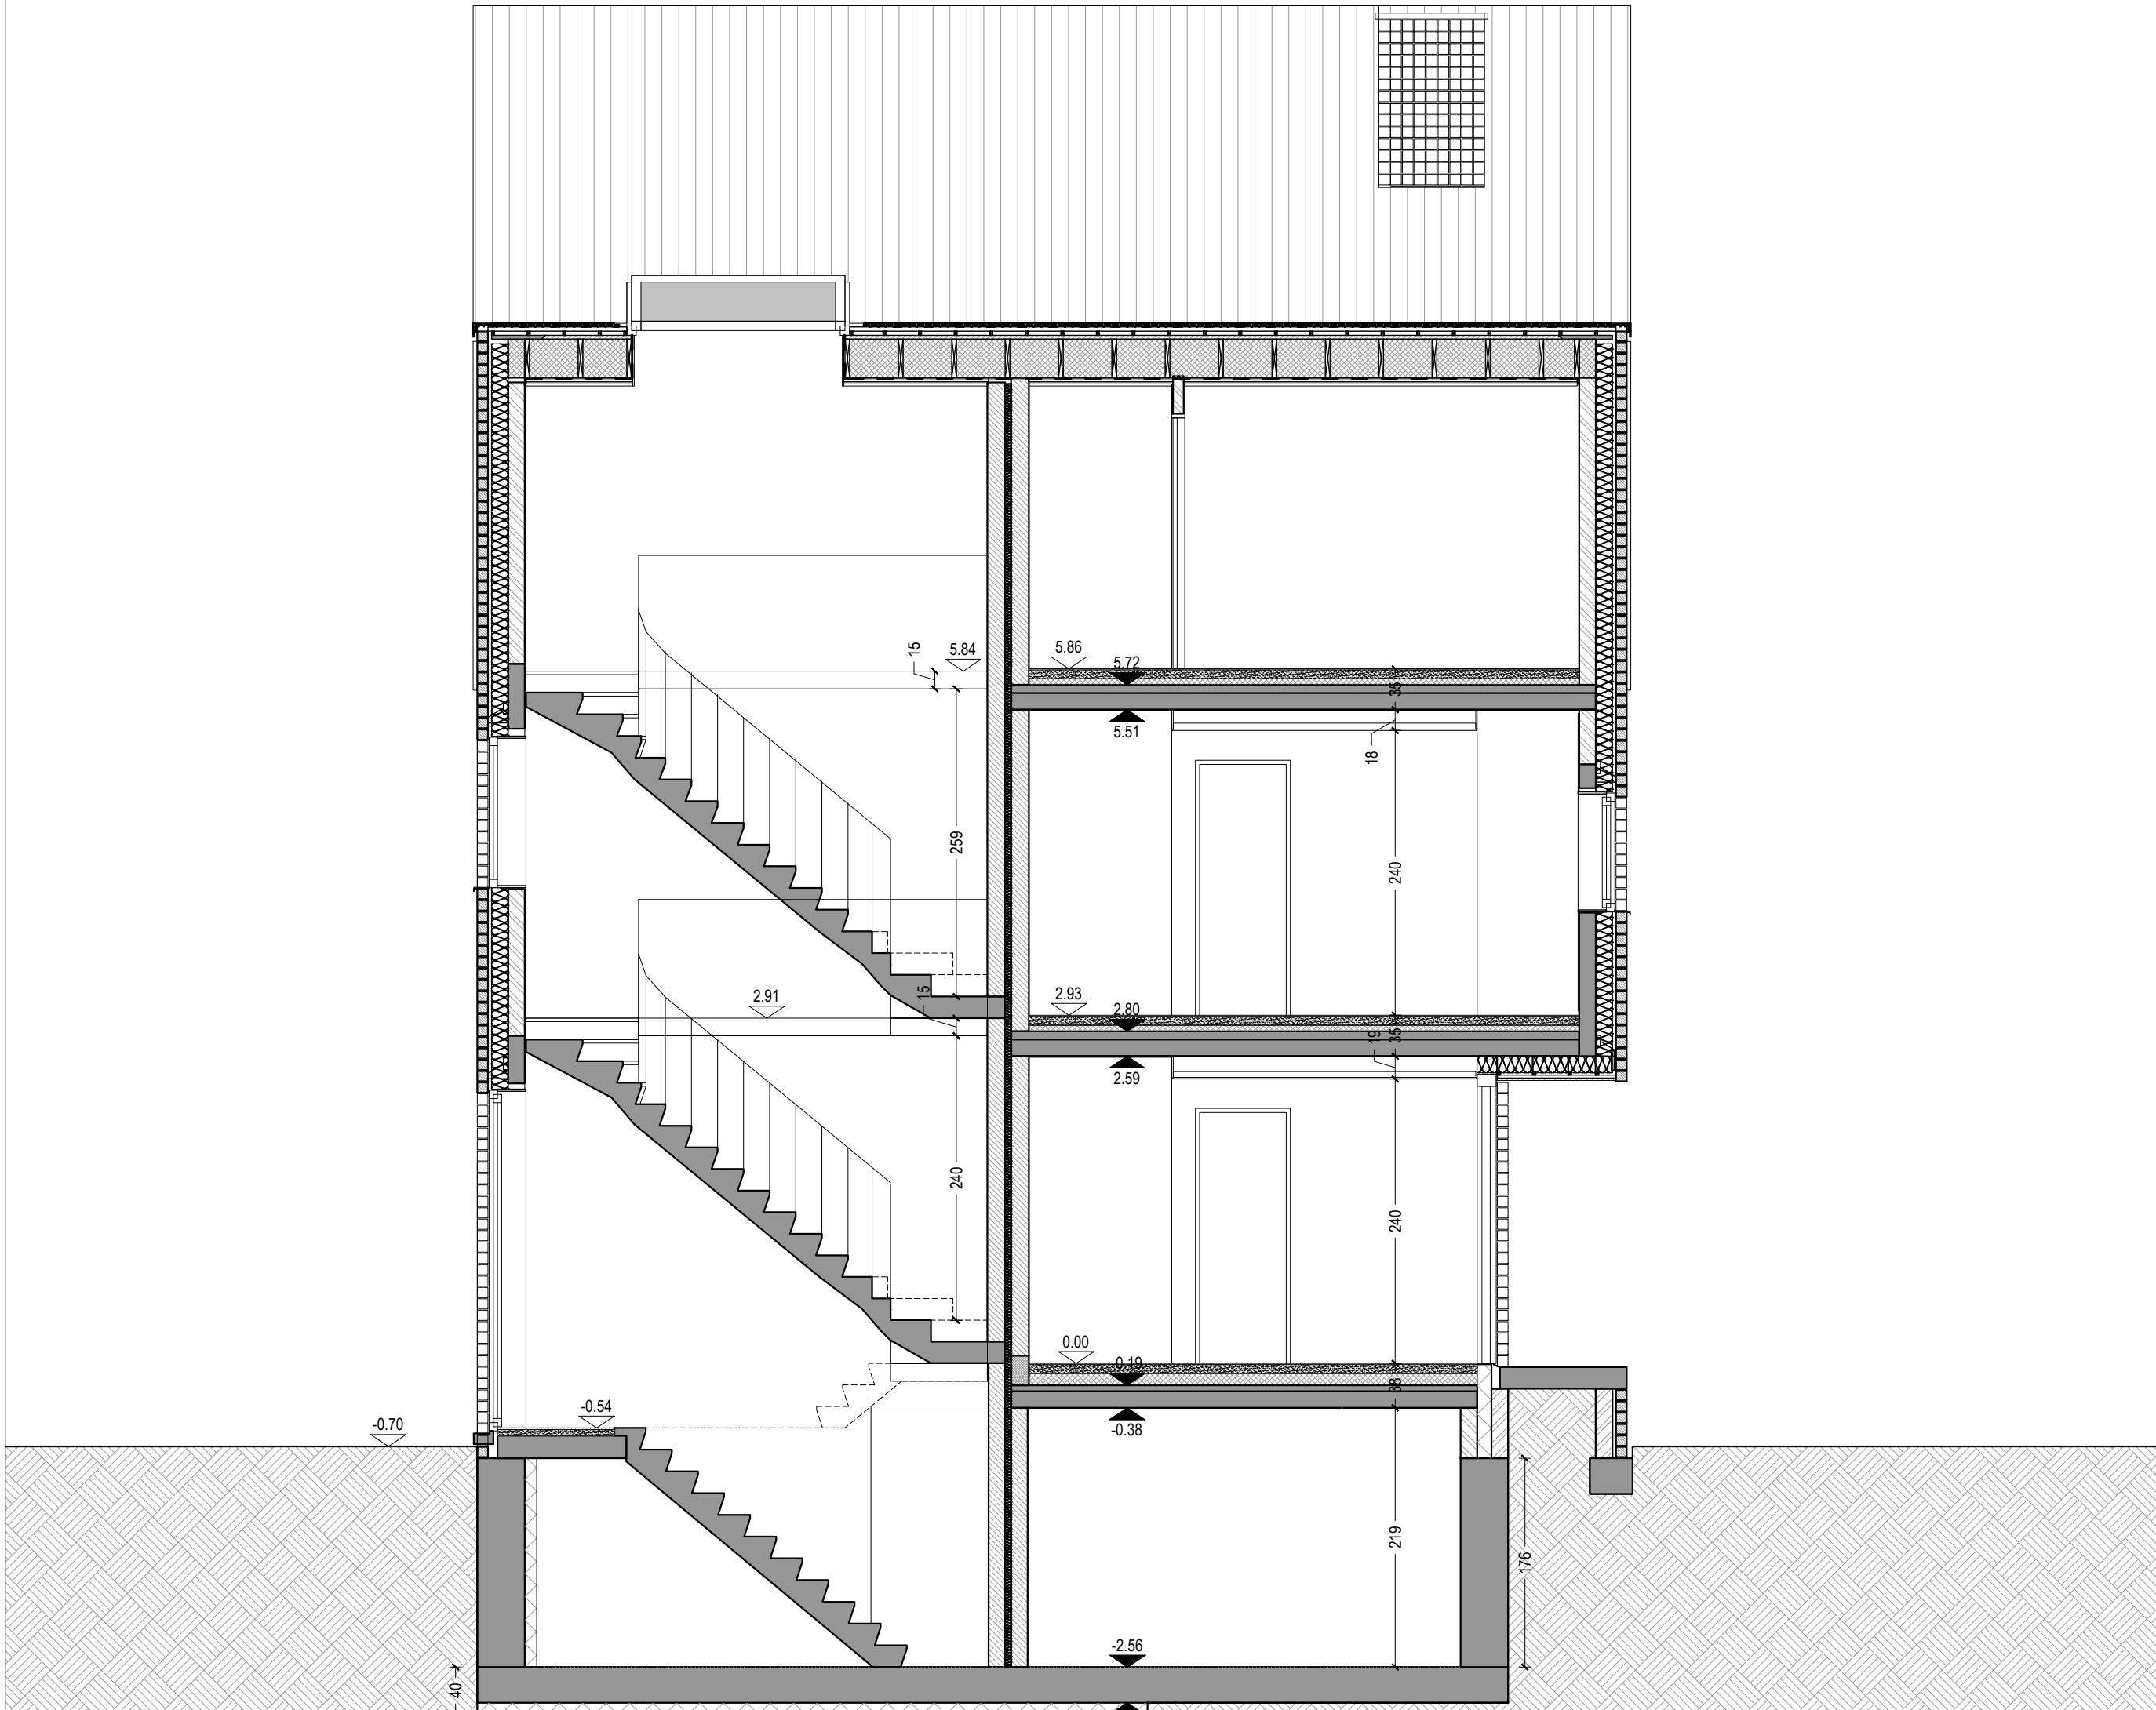

	volle grond
	beton
	metselwerk snelbouwsteen
	metselwerk betonsteen
	metselwerk kalkzandsteen
	metselwerk parement
	isolatie
	isolatie minerale wol
	harde isolatie
	grasdallen
	klinkers voetpad
	grind
	omgeving
	rookdetectie



	volle grond
	beton
	metselwerk snelbouwsteen
	metselwerk betonsteen
	metselwerk kalkzandsteen
	metselwerk parement
	isolatie
	isolatie minerale wol
	harde isolatie
	grasdallen
	klinkers voetpad
	grind
	omgeving
	rookdetectie

