


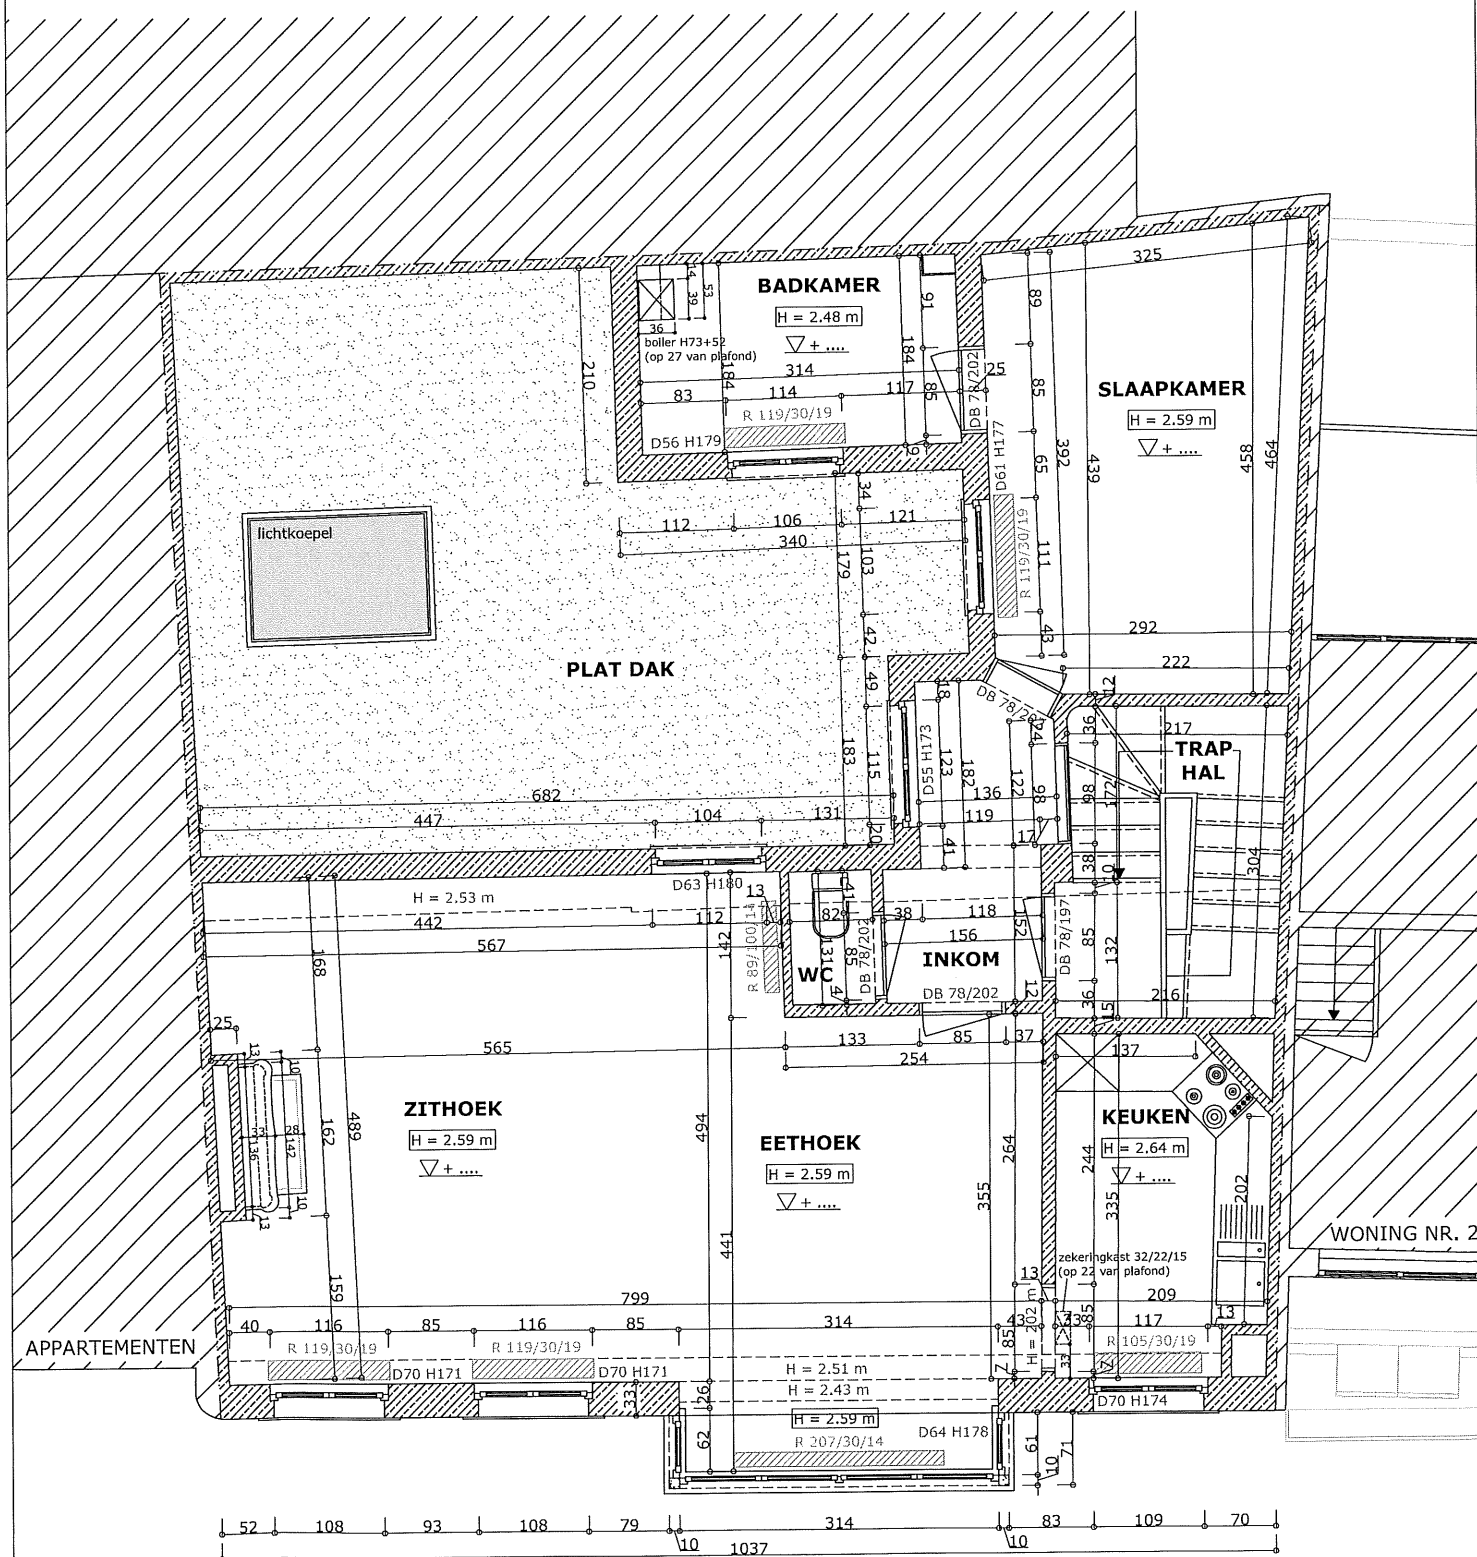

PLAN APPARTEMENT
bestaande toestand
SCHAAL 1/50