
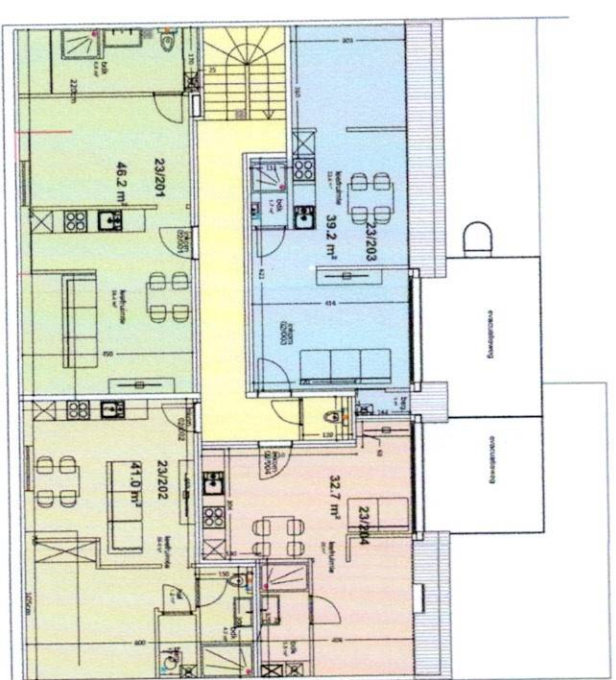


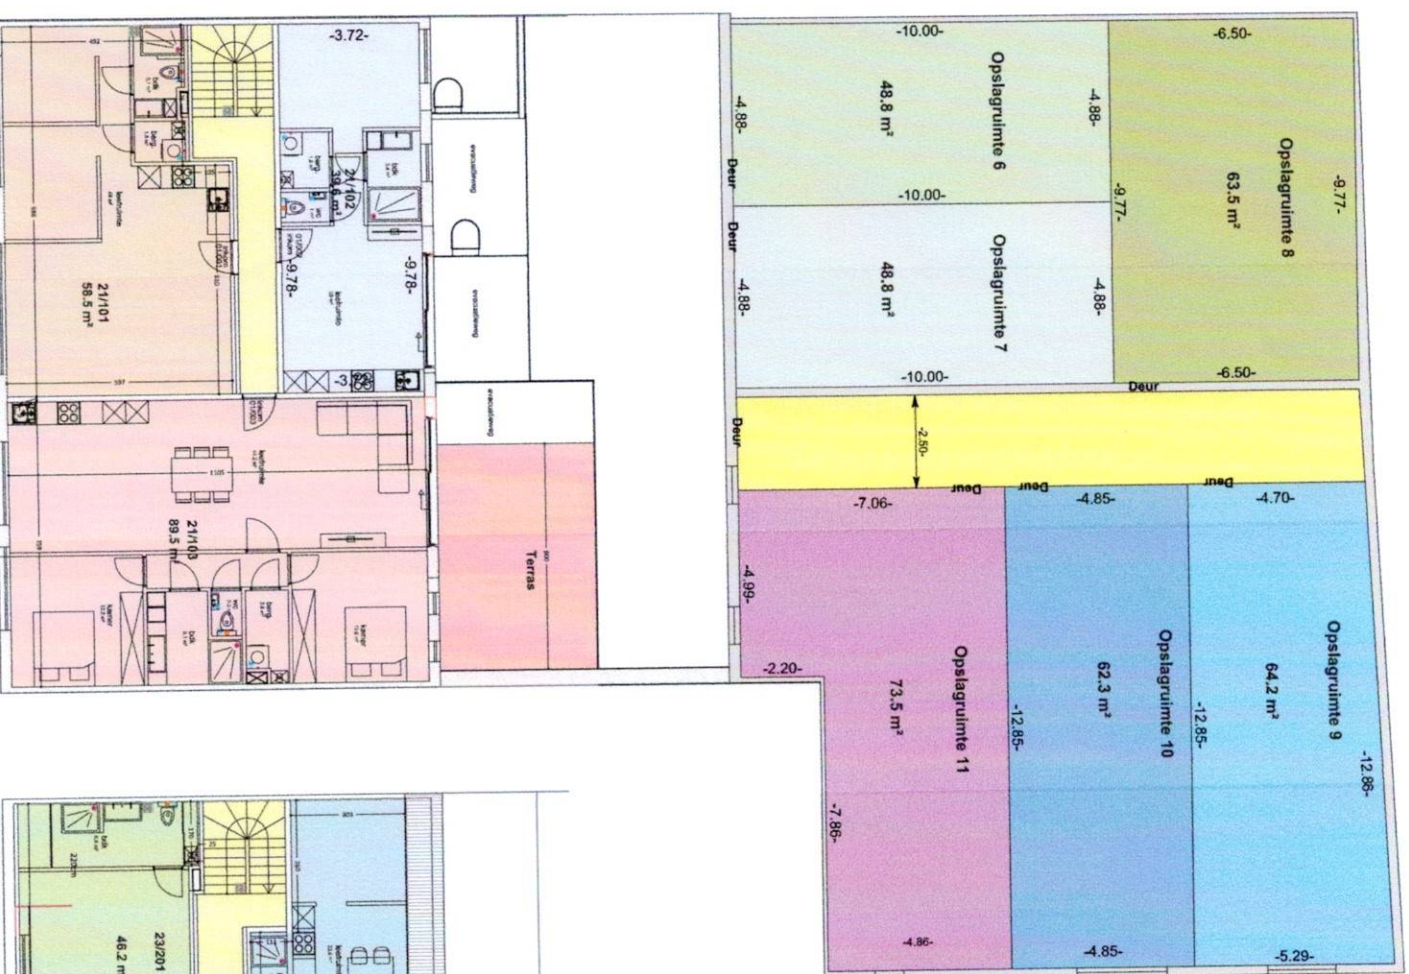

GELIJKVLOERS

VAN DEN HECKESTRAAT

Van Den Heckestraat 19-21 9050 GENT/Ledeberg

Gent 20° afdeling - A 133H2

Plannen behorend bij PV van Verdeling

NIVEAU 01

VAN DEN HECKESTRAAT

NIVEAU 02

VAN DEN HECKESTRAAT

prekade meergezinswoning

Oost-Vlaanderen
9050 Gent
Van Den Heckestraat 19-23 Gent 20ste afd / sectie A / nr h2

OPDRACHTGEVER

Oost West Construct bvba
Kerkstraat 27 - 9050 Gentbrugge

FASE, DATUM

PREKADA STRAAT
03-09-2021

Grondplannen prekade stratie

PLOT 01/01

Oost West Construct BVBA

DOS. 599
SCH. 1/50

Architect De Grote Koen bvba
41, Fiere Oerlaan 511 - 9000 Gent
gen 0478 22 75 02 - BE0500 662 325
www.architecte-de-grote-koen.be