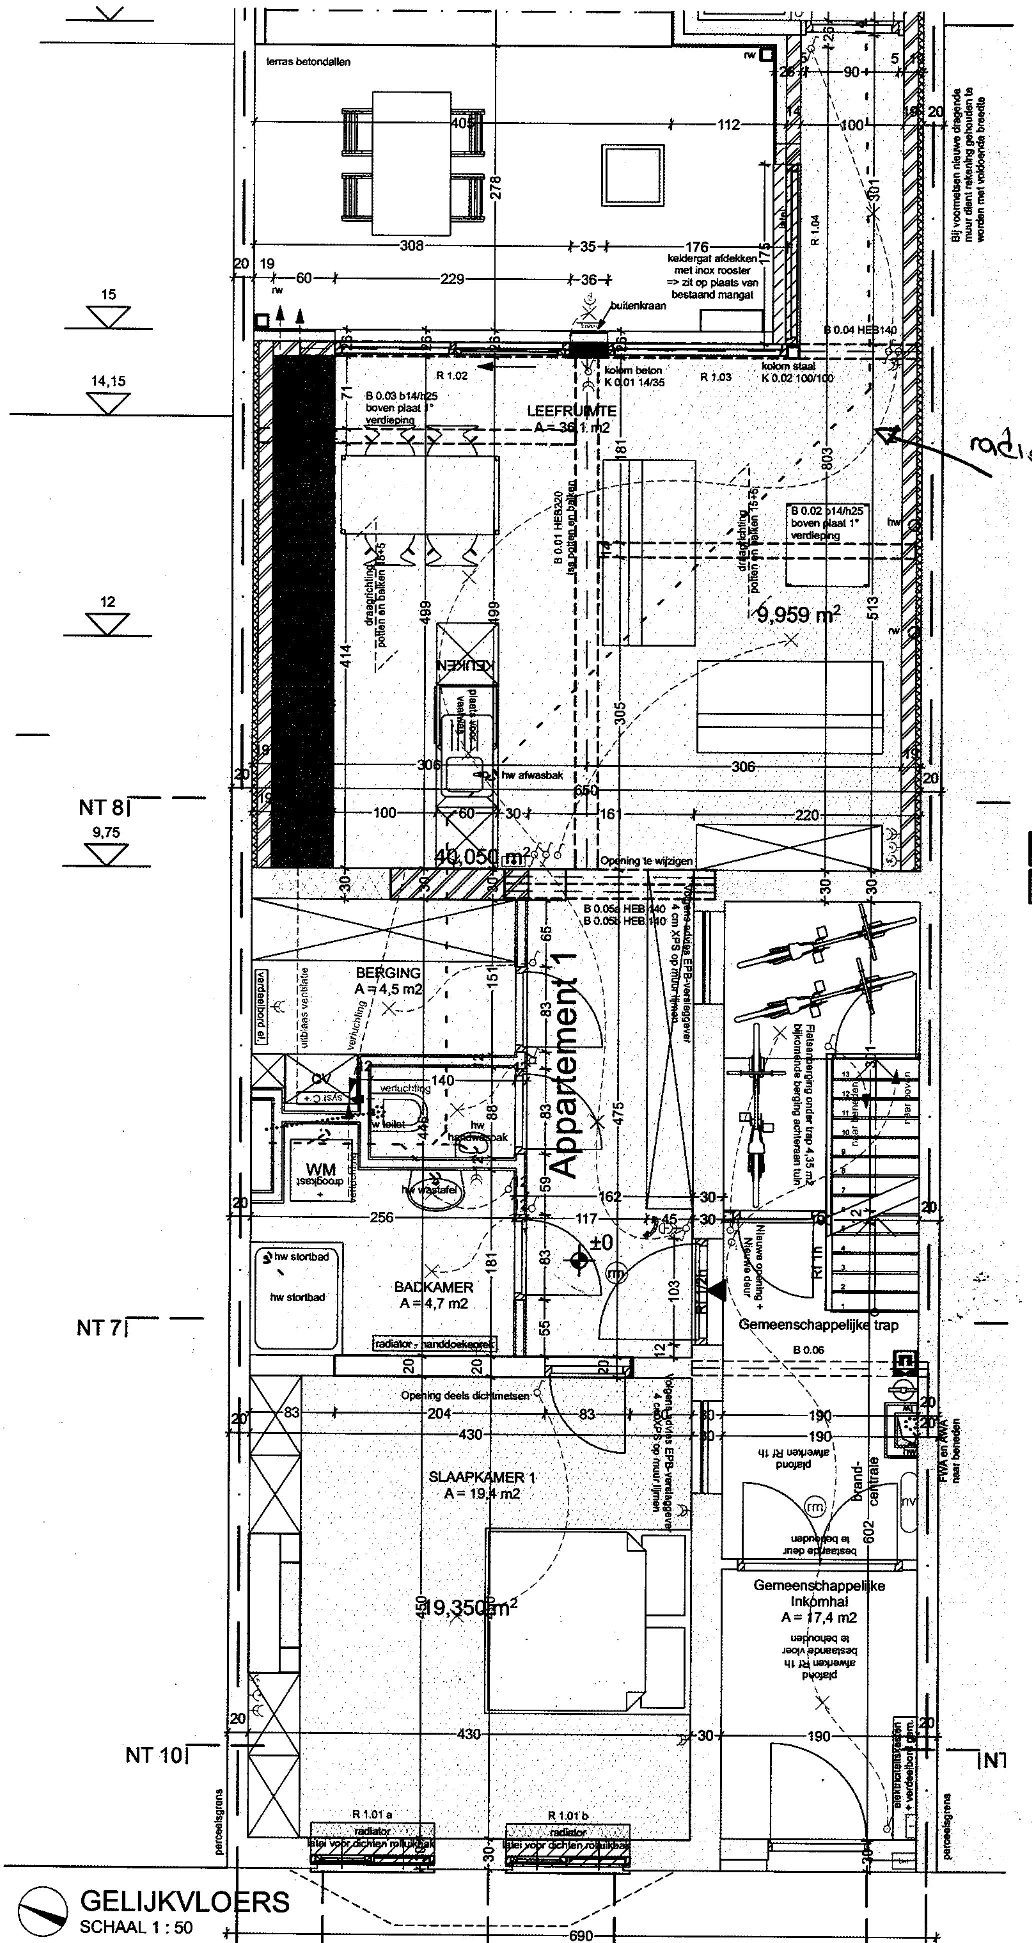

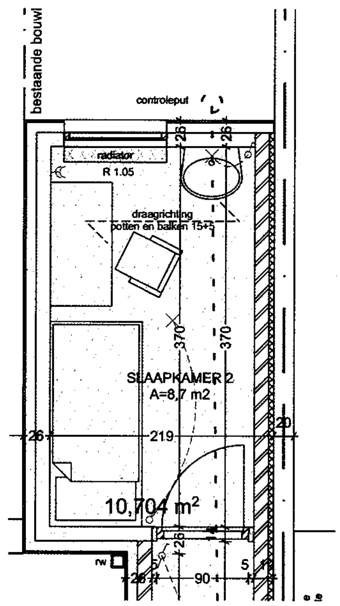

OP NIEUWE PLAAT	gespoten PUR 8 cm + chape 5 cm
OP KELDERPLAFOND	gespoten PUR 3 cm + chape 4 cm

	Enkelpolige schakelaar met minuterie
	Enkelpolige schakelaar
	Tweepolige schakelaar
	Driepolige schakelaar
	Enkelpolige omschakelaar Dubbele aansluiting om 2 stroombanen afzonderlijk te openen of sluiten op 1 plaats
	Enkelpolige wisselschakelaar, dubbele richting. Om een stroombaan te openen of sluiten op 2 plaatsen
	Tweepolige wisselschakelaar, dubbele richting
	Kruisschakelaar Laat toe een stroombaan te openen of te sluiten op een willekeurig aantal plaatsen in combinatie met twee wisselschakelaars op de twee uiteinden
	Enkelpolige schakelaar met signalisatielamp De lamp brandt als het toestel dat door deze schakelaar bediend wordt werkt
	Belcontact met drie bellen + parlofoon micro + luidspreker
	Minuterie
	Thermostaat
	Stopcontact (algemeen symbool)
	Meervoudig stopcontact (voor 2 stekkers)
	Stopcontact - waterdicht
	teledistributie - aansluitingspunt
	telefoon - aansluitingspunt
	Aansluitpunt voor verlichtingstoestel
	Aansluitpunt voor wandverlichtingstoestel buiten
	Bel
	Verwarmingstoestel
	Boiler
	Boiler met accumulatie
	Kookfornuis
	Wasmachine
	Droogkast
	Koelkast
	Videofoon

VERBOUWING VERMEERSCH

plan *Elektriciteitsplan / 0*

schaal 1:50

datum 22/03/12

Group O - Architecten cvba Vaderlandstraat 27 9000 Gent
t 09 221 90 89 f 09 220 59 86 job@telenet.be