

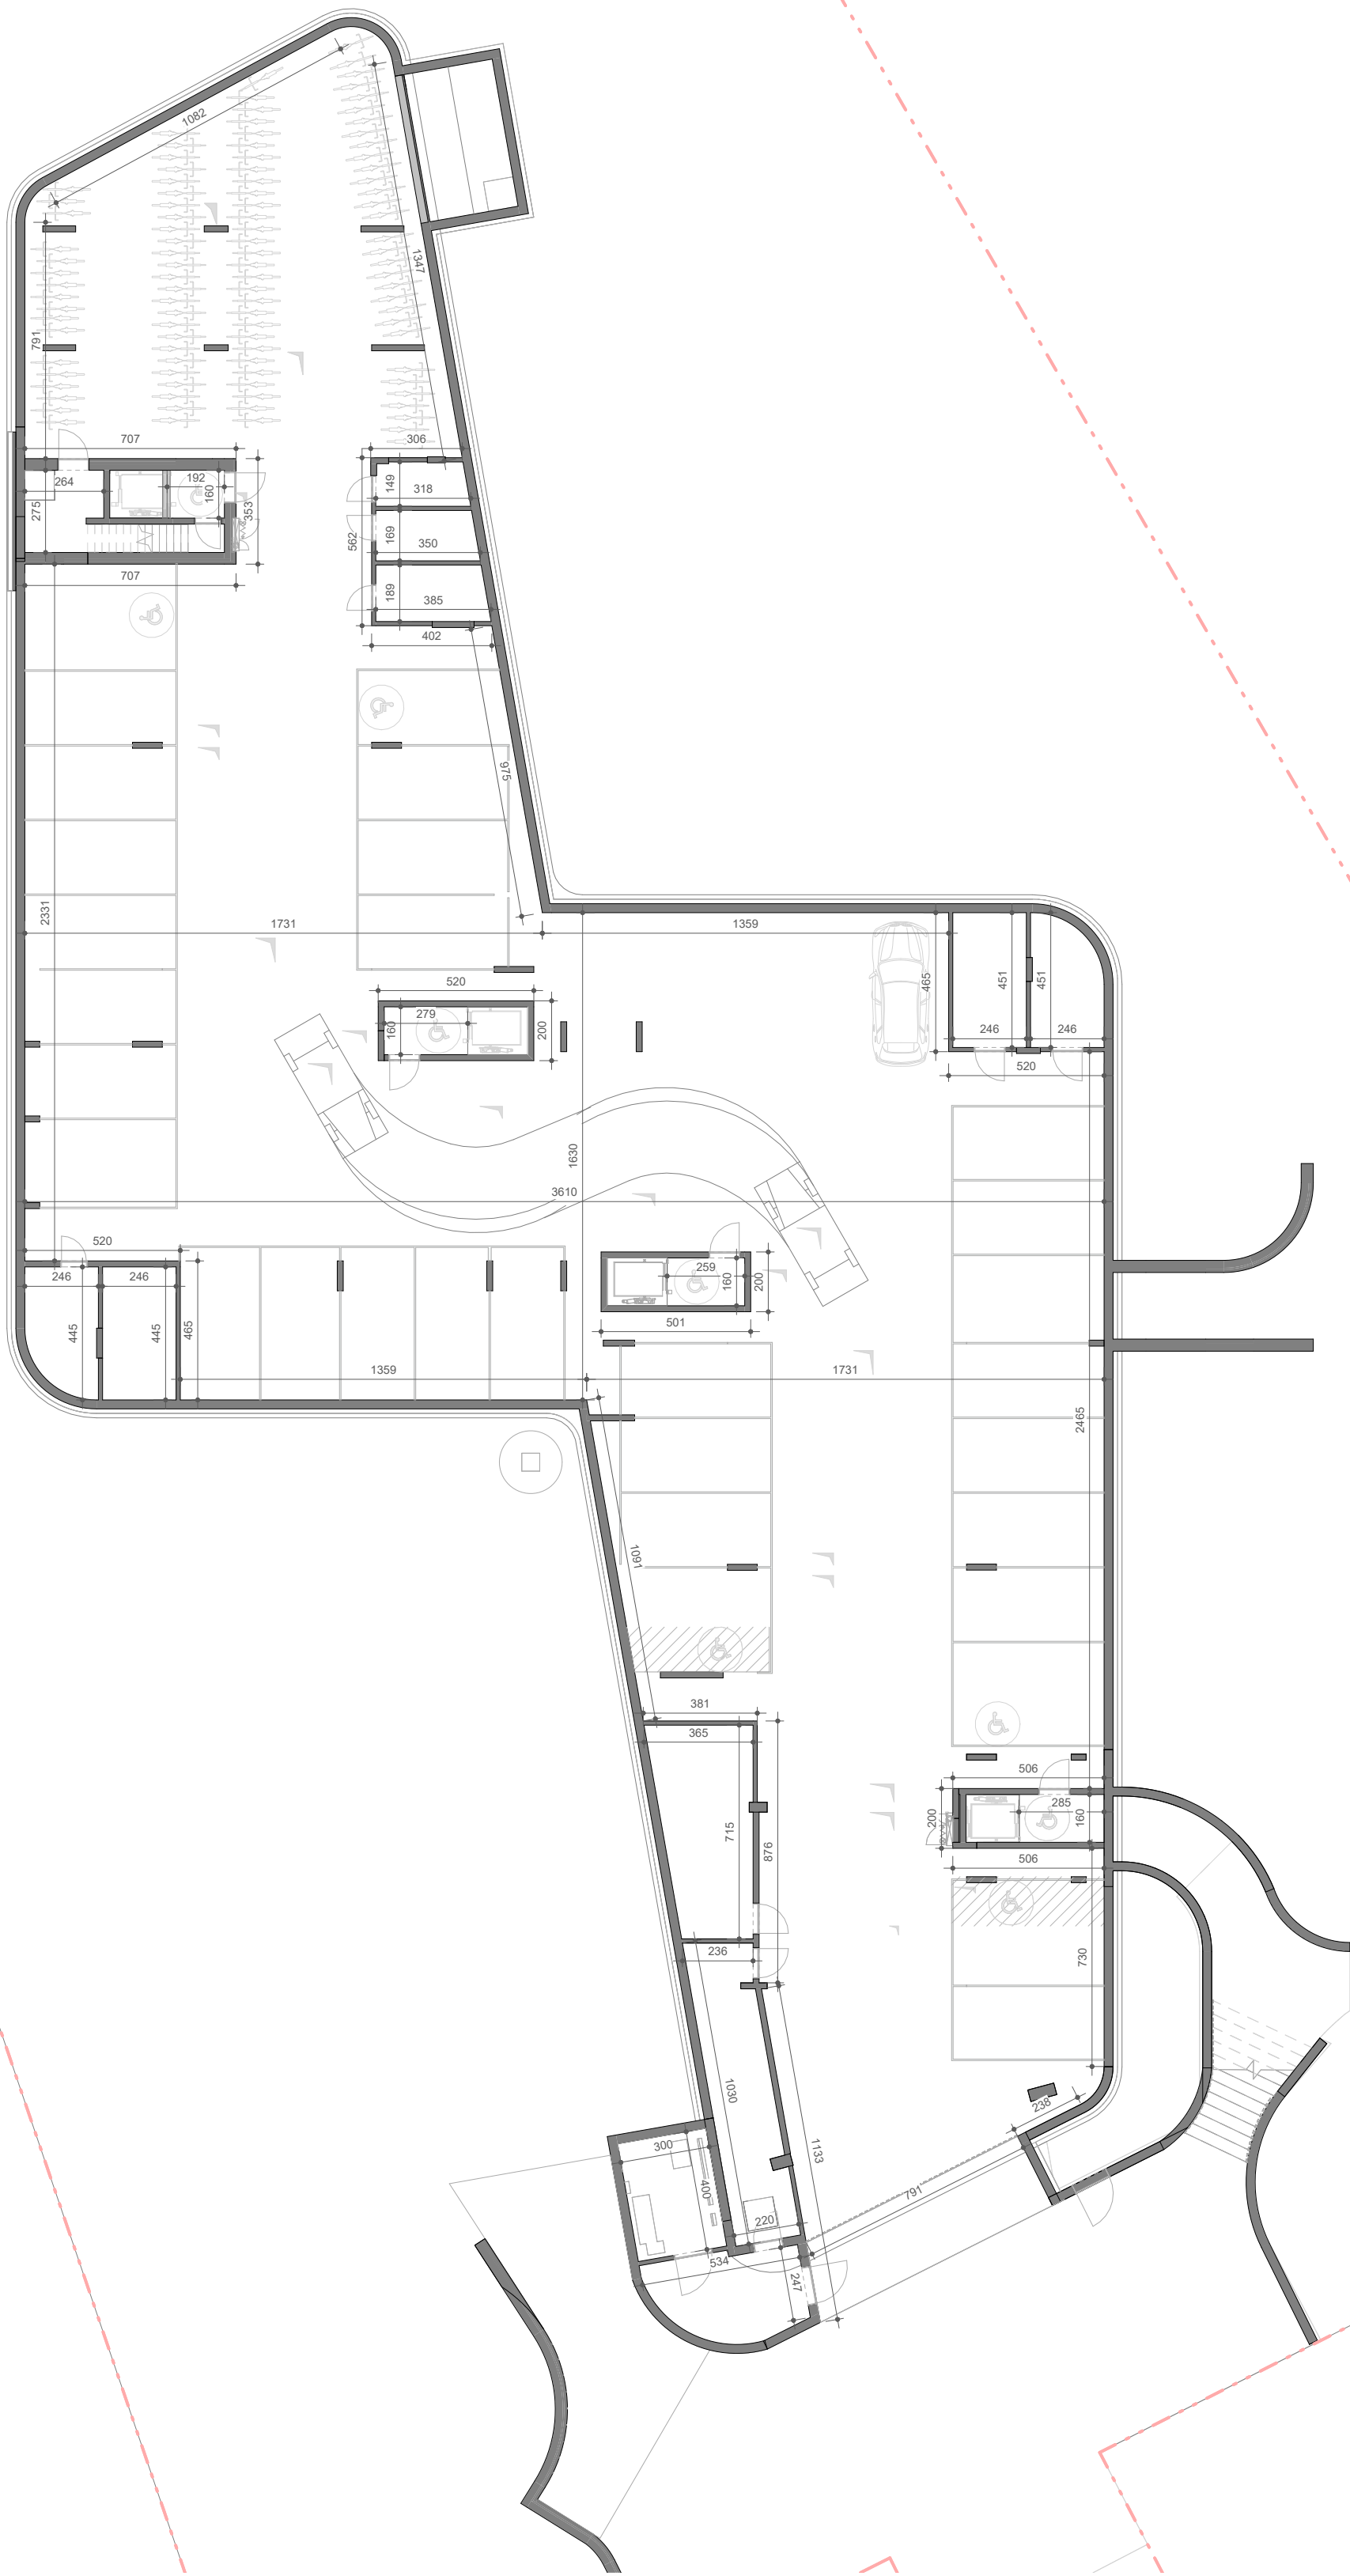


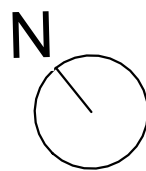

Residentie Bundswijk

bouwheer	Aapaardcement BV vertegenwoordigd door dhr. Victor van den Brande Mechelsesteenweg 360, 2500 Lier BTW BE 1026 738 466
bouwplaats	Tiensesteenweg 11/13, 3360 Bierbeek
kadaster	2e afdeling, sectie B, nrs. 140K & 139B3

	Architectuurplannen	
	VERDIEPING -1	
	Tekenaar: HDG	Aanpassing: 16/01/2026
	Schaal: 1 : 200	Datum: 16/06/2026

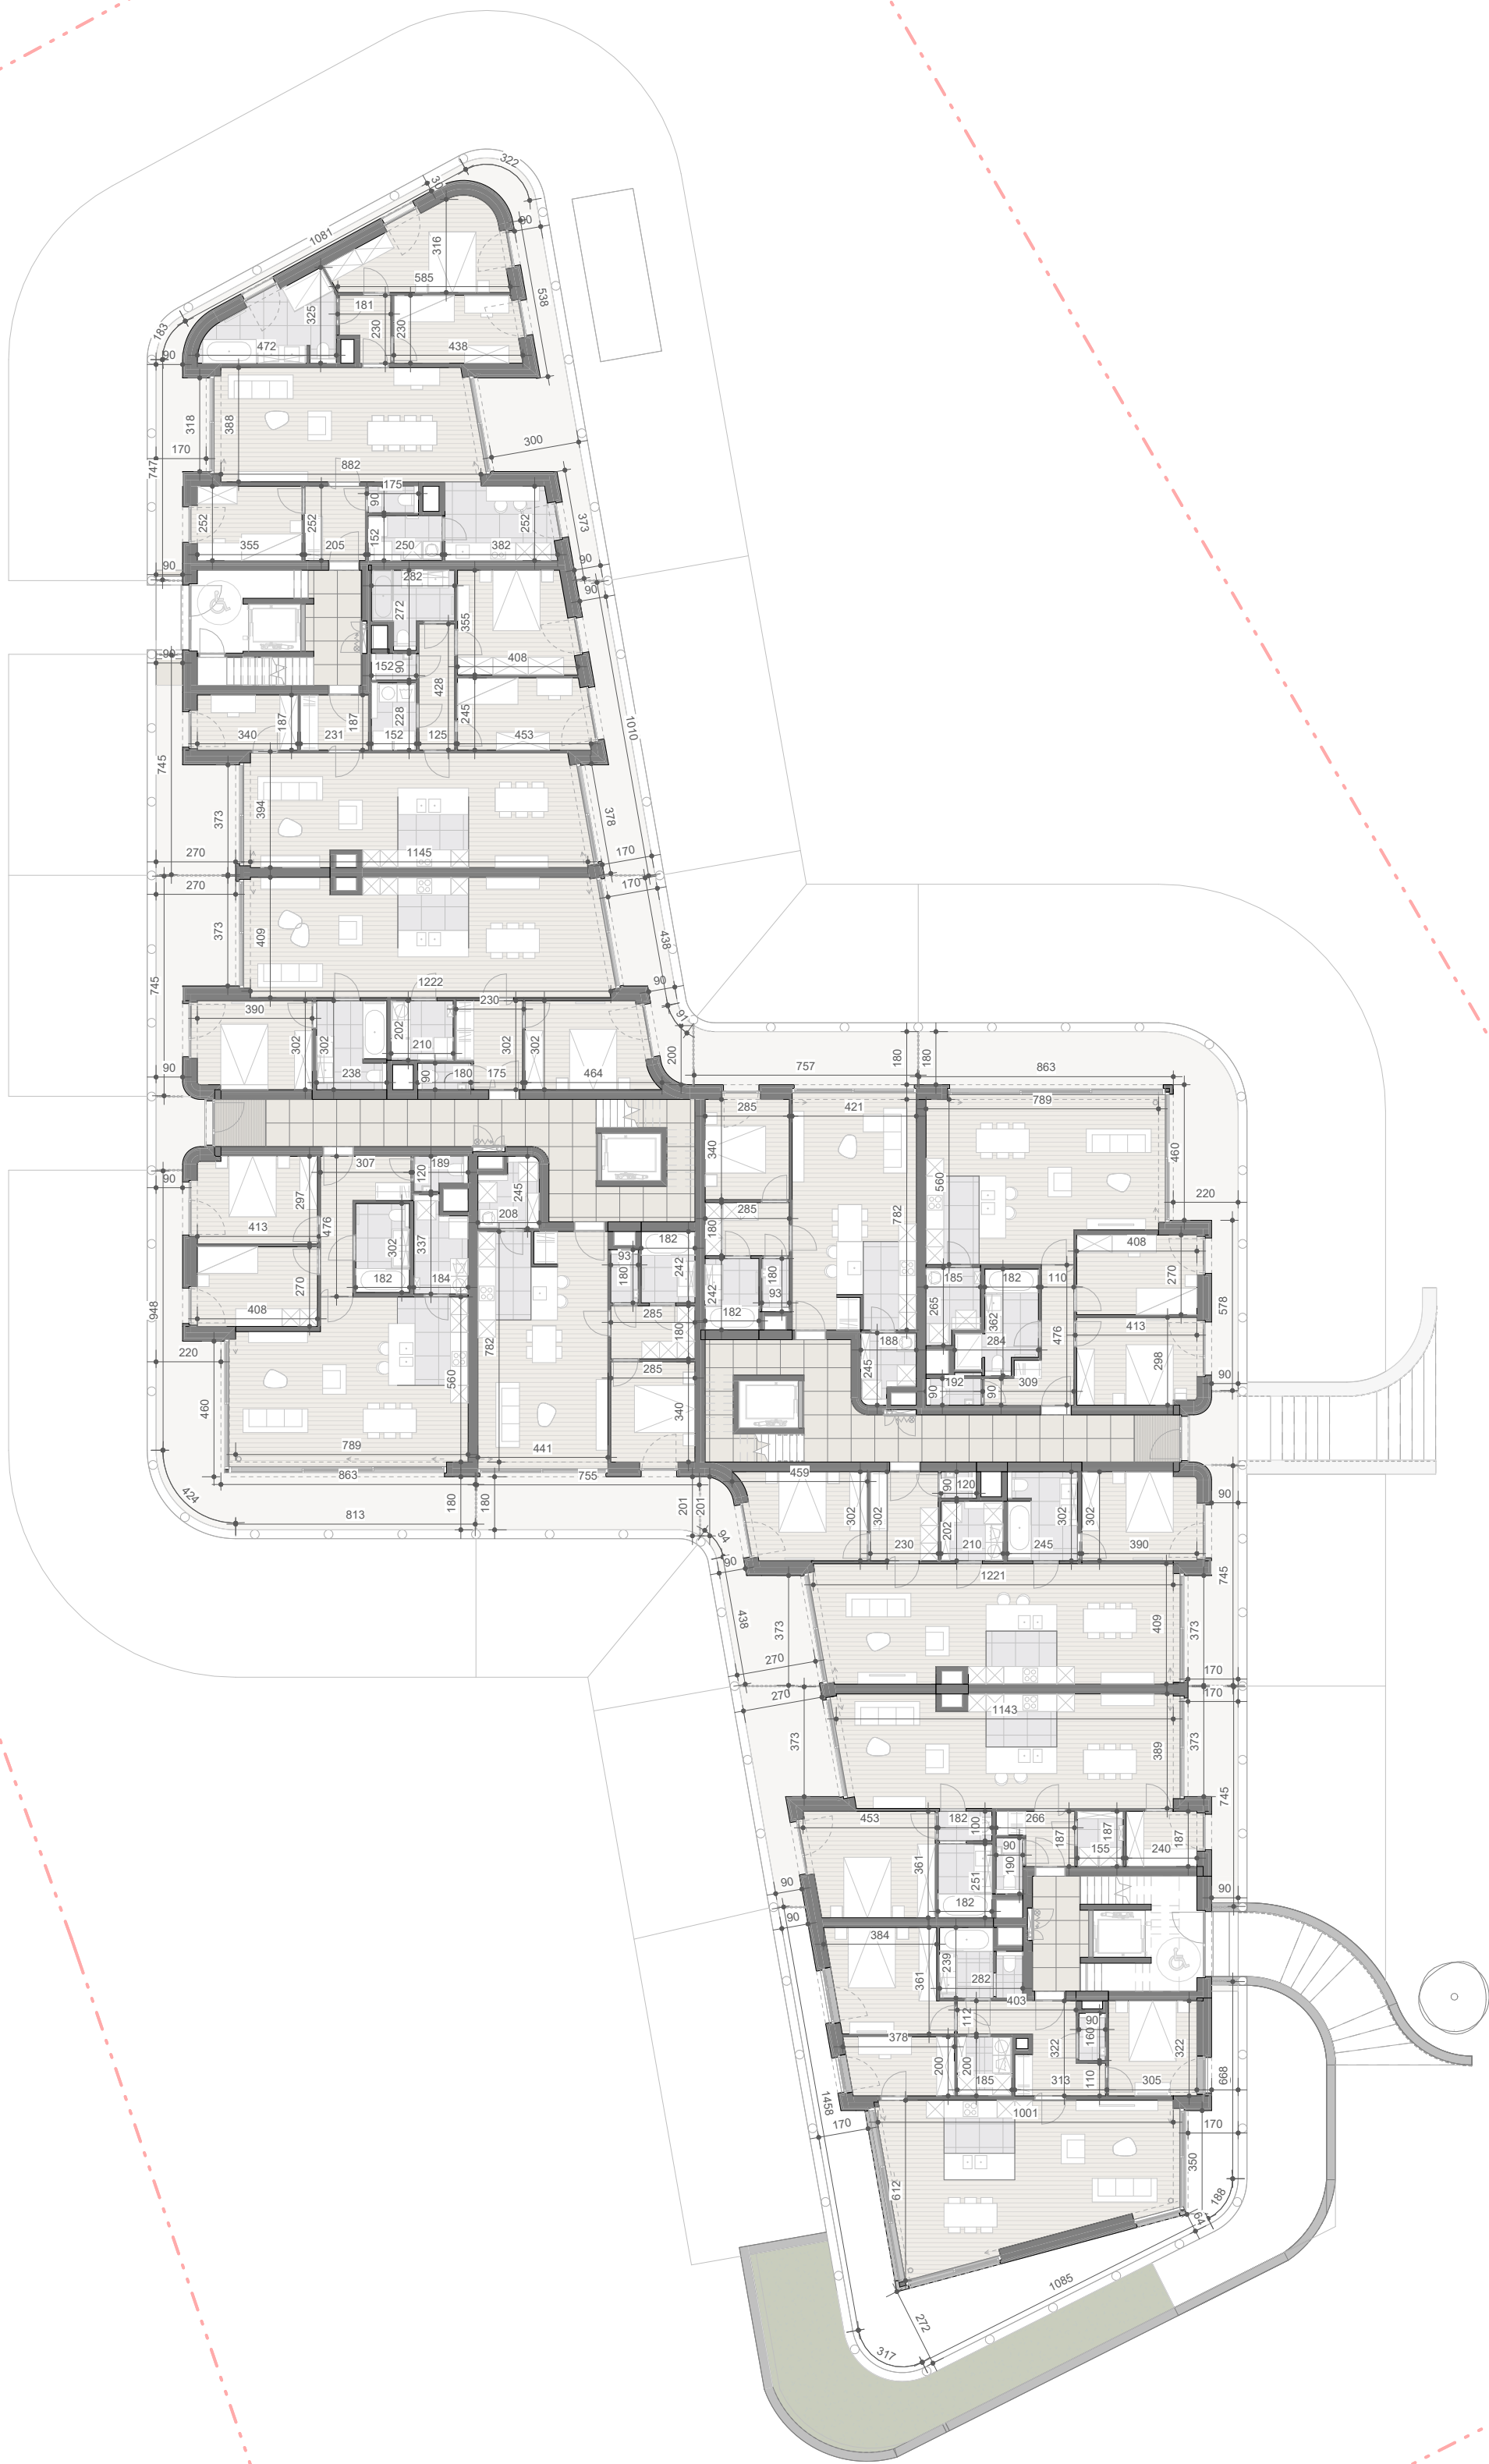

Residentie Bundswijk

bouwheer

Aapaardcement BV
vertegenwoordigd door dhr. Victor van den Brande
Mechelsesteenweg 360, 2500 Lier
BTW BE 1026 738 466

bouwplaats

Tiensesteenweg 11/13, 3360 Bierbeek

kadaster

2e afdeling, sectie B, nrs. 140K & 139B3




Architect uitvoering:
Liniaal architecten bv
Antwerpsesteenweg 834A
9040 Sint-Amandsberg
www.liniaalarchitecten.be
contact@liniaalarchitecten.be

Architectuurplannen

VERDIEPING 0

Tekenaar: HDG	Aanpassing: 16/01/2026
Schaal: 1 : 200	Datum: 16/06/2026

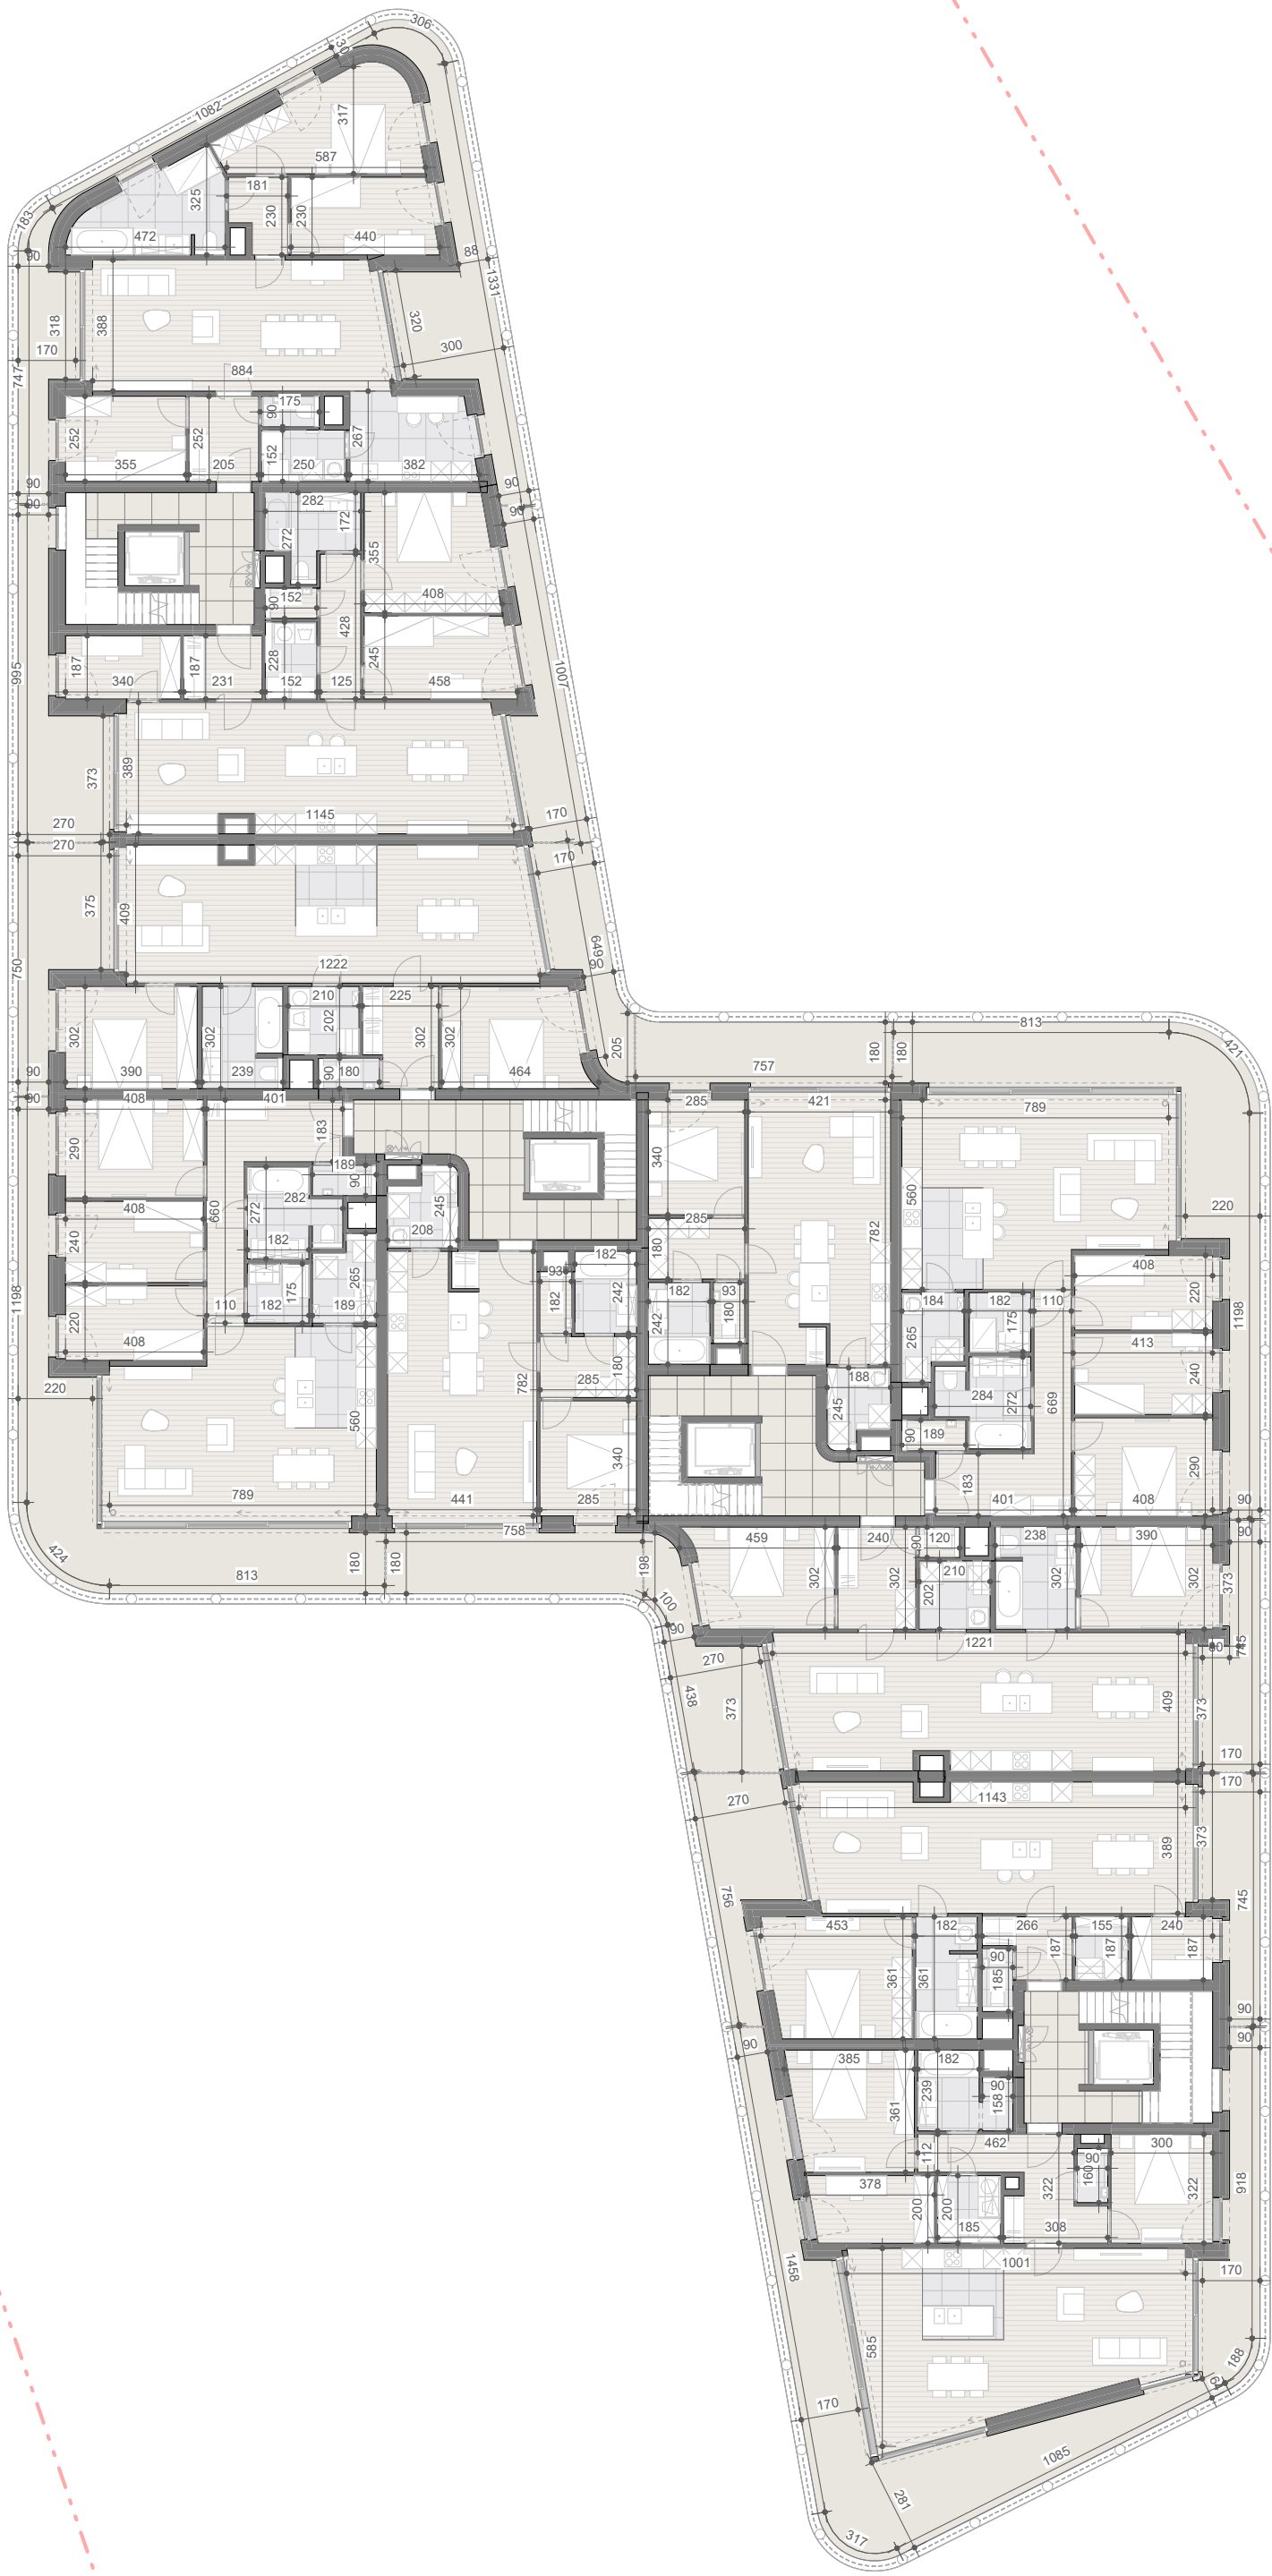

Residentie Bundswijk

bouwheer

Aapaardcement BV
vertegenwoordigd door dhr. Victor van den Brande
Mechelsesteenweg 360, 2500 Lier
BTW BE 1026 738 466

bouwplaats

Tiensesteenweg 11/13, 3360 Bierbeek



kadaster

2e afdeling, sectie B, nrs. 140K & 139B3



Architect uitvoering:
Liniaal architecten bv
Antwerpsesteenweg 834A
9040 Sint-Amandsberg
www.liniaalarchitecten.be
contact@liniaalarchitecten.be

Architectuurplannen		
VERDIEPING 1		
Tekenaar: HDG	Aanpassing:	16/01/2026
Schaal: 1 : 200	Datum:	16/06/2026

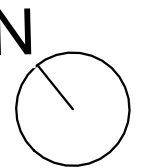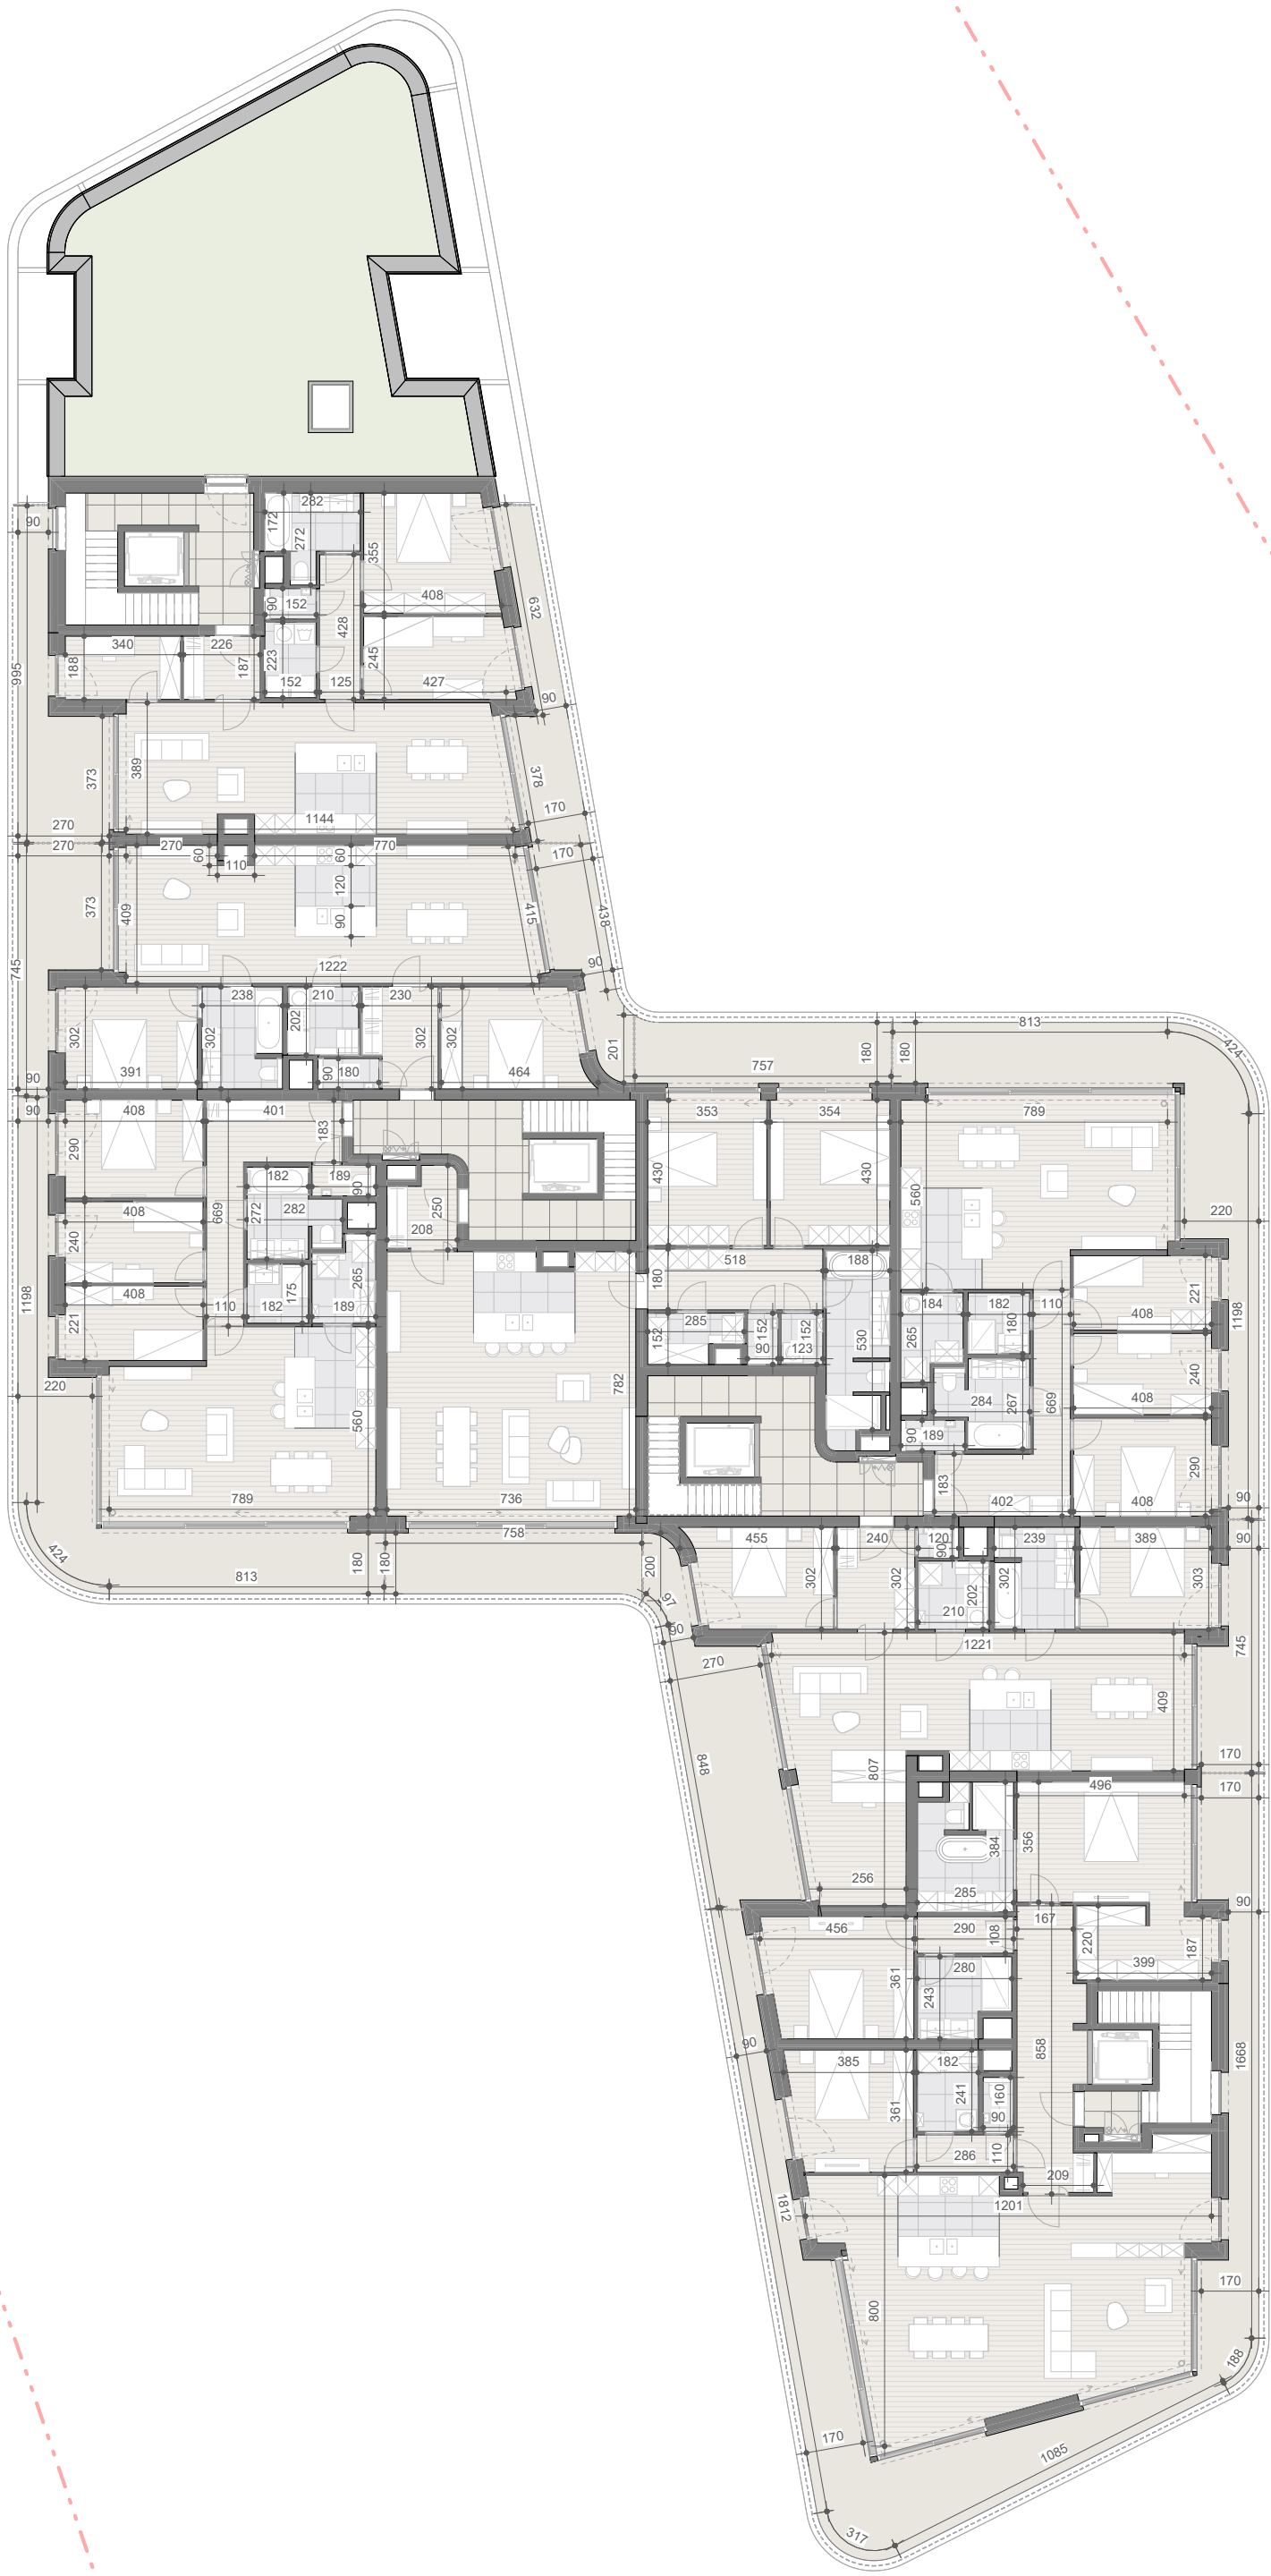

Residentie Bundswijk

bouwheer

Aapaardcement BV
vertegenwoordigd door dhr. Victor van den Brande
Mechelsesteenweg 360, 2500 Lier
BTW BE 1026 738 466

bouwplaats

Tiensesteenweg 11/13, 3360 Bierbeek

kadaster

2e afdeling, sectie B, nrs. 140K & 139B3



Architect uitvoering:
Liniaal architecten bv
Antwerpsesteenweg 834A
9040 Sint-Amandsberg
www.liniaalarchitecten.be
contact@liniaalarchitecten.be

Architectuurplannen		
VERDIEPING 2		
Tekenaar: HDG	Aanpassing:	16/01/2026
Schaal: 1 : 200	Datum:	16/06/2026