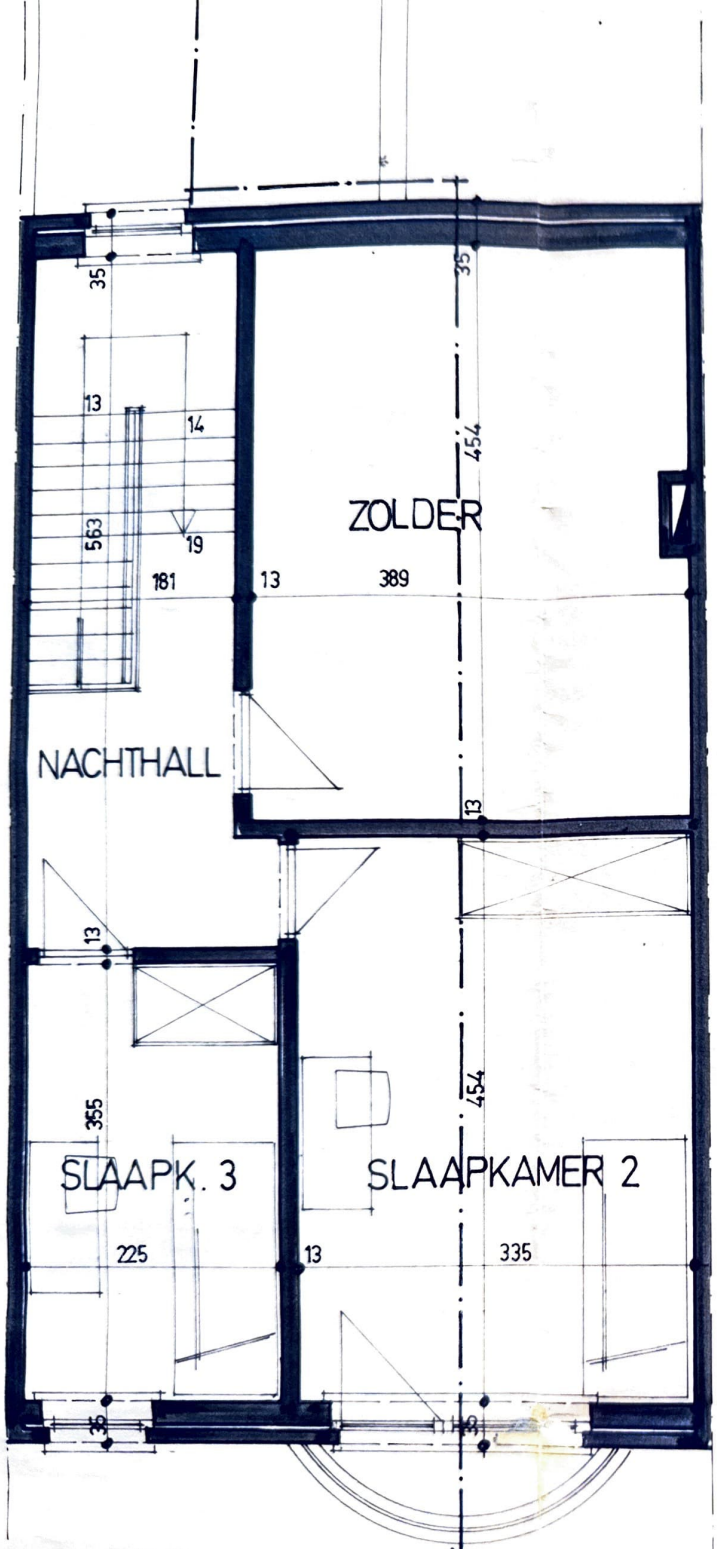
35
35
13
14
454
ZOLDER
563
19
181
13
389
NACHTHALL
13
13
355
454
SLAAPK. 3
SLAAPKAMER 2
225
13
335
36
40

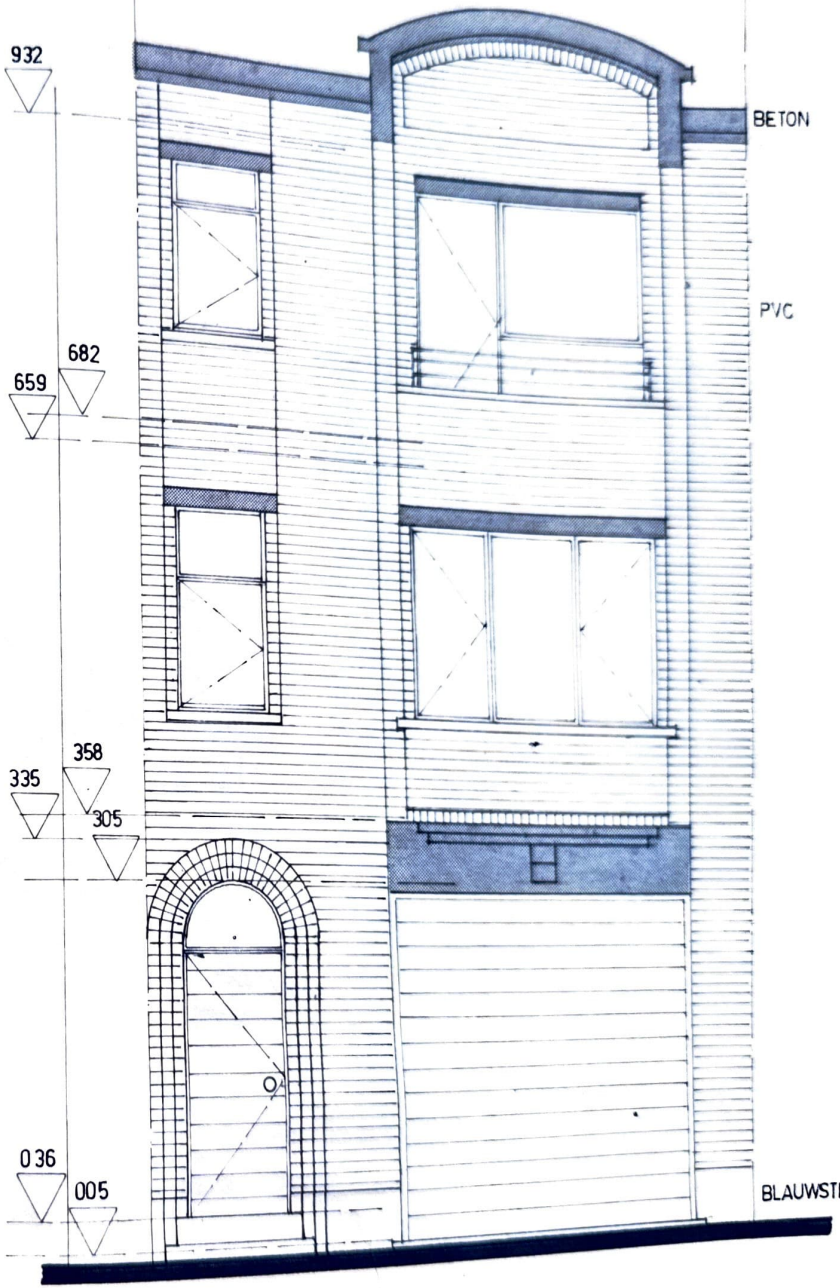
932
BETON
PVC
682
659
358
335
305
036
005
BLAUWSTEE