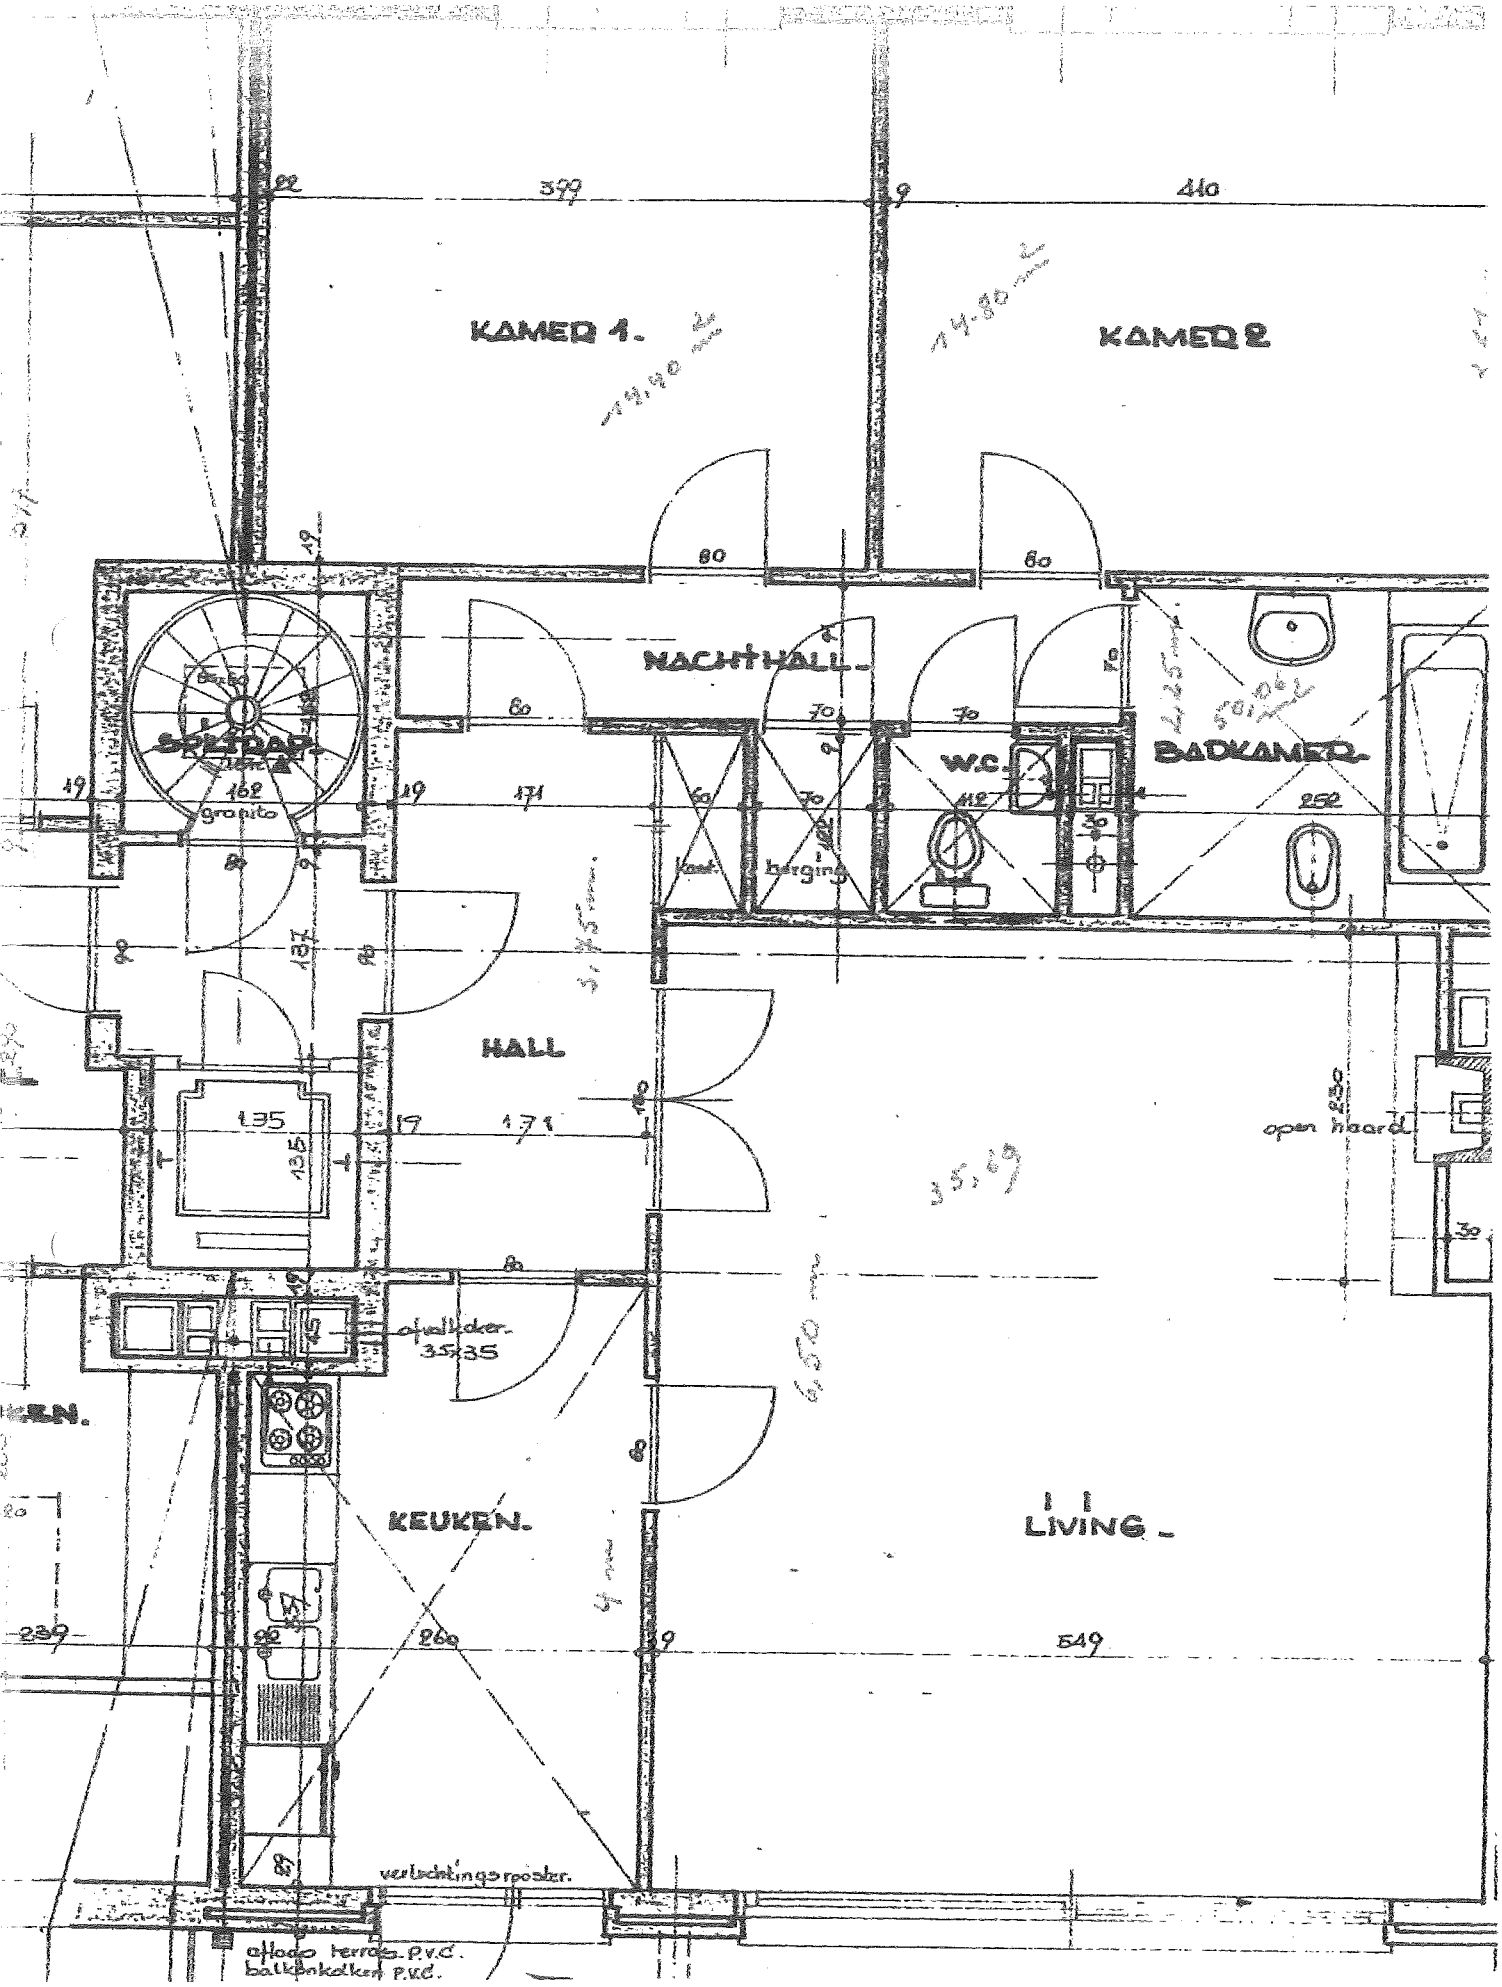
KAMER 1.
KAMER 2
NACHTHALL.
SPILTRAP.
granito
W.C.
BADKAMER.
kast
hanging
HALL
open haard
afvalkoker.
35x35
KEUKEN.
LIVING.
verluchtingsrooster.
aflaag terras P.V.C.
balkonkolken P.V.C.