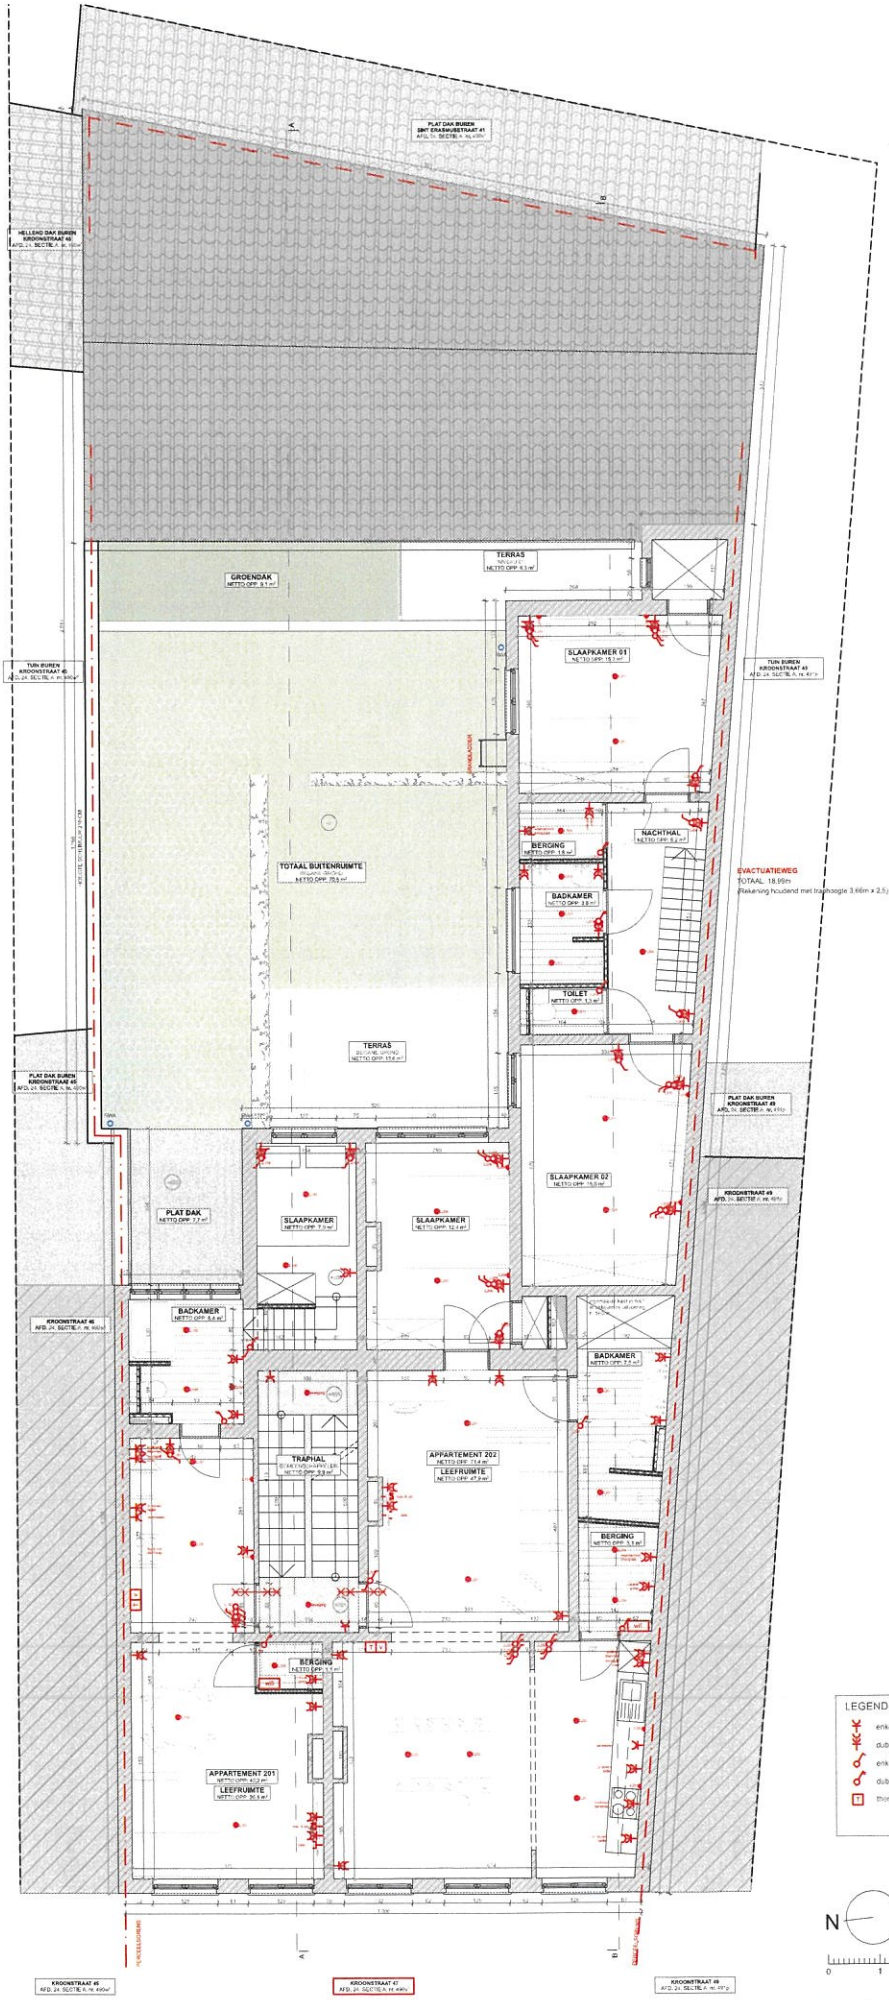

LEGENDE ELEKTRICITEIT

- enkel stopcontact
- dubbel stopcontact
- enkel polige schakelaar
- dubbel polige schakelaar
- thermostaat
- tv stopcontact
- wissel schakelaar
- lichtpunt
- videofoon
- lichtpunt wand

N

NIVEAU 02
MATEN IN CM
1:100

0 1 2 3 4 5 6

VDO ARCHITECTEN
VDO ARCHITECTEN BVBA
Plantinkaai 5, B-2000 Antwerpen
E hello@vdo-architecten.be
T 03 288 40 34
W www.vdo-architecten.be

BOUWHEER Raven Investment Real Estate
Kipdorp 42, 2000 Antwerpen

BOUWPLAATS Kroonstraat 47
443 2140 Antwerpen

NIEUWE TOESTAND
8/07/2025