VOORONTWERP

ARCHITECT	A1 PLANNING ARCHITECTEN
BOUWHEER	GM RENOVATIEWERKEN BVBA Contact: Michaël
BOUWPLAATS	KAIROSTRAAT 65-67 8400 OOSTENDE
DATUM	08/11/2019
SCHAAL	
ORIËNTATIE	

—

CONTACT

J. PLATEAUSTRAAT 3, 8400 OOSTENDE
VLASGAARDSTRAAT 52, 9000 GENT

WWW.A1PLANNING.BE
INFO@A1PLANNING.BE
0032 (0)59 32 25 90

rondpunt P.J Kennedy

LUCHTFOTO

ARCHITECT	A1 PLANNING ARCHITECTEN
BOUWHEER	GM RENOVATIEWERKEN BVBA Contact: Michaël
BOUWPLAATS	KAIROSTRAAT 65-67 8400 OOSTENDE
DATUM	08/11/2019
SCHAAL	1:100
ORIËNTATIE	

CONTACT

J. PLATEAUSTRAAT 3, 8400 OOSTENDE
VLASGAARDSTRAAT 52, 9000 GENT

WWW.A1PLANNING.BE
INFO@A1PLANNING.BE
0032 (0)59 32 25 90

NIEUWE TOESTAND
VOORGEVEL KAIROSTRAAT

ARCHITECT	A1 PLANNING ARCHITECTEN
BOUWHEER	GM RENOVATIEWERKEN BVBA Contact: Michaël
BOUWPLAATS	KAIROSTRAAT 65-67 8400 OOSTENDE
DATUM	08/11/2019
SCHAAL	1:50
ORIËNTATIE	

CONTACT

J. PLATEAUSTRAAT 3, 8400 OOSTENDE
VLASGAARDSTRAAT 52, 9000 GENT

WWW.A1PLANNING.BE
INFO@A1PLANNING.BE
0032 (0)59 32 25 90

NIEUWE TOESTAND

VOORGEVEL
EDITH CAVELLSTRAAT

ARCHITECT	A1 PLANNING ARCHITECTEN
BOUWHEER	GM RENOVATIEWERKEN BVBA Contact: Michaël
BOUWPLAATS	KAIROSTRAAT 65-67 8400 OOSTENDE
DATUM	08/11/2019
SCHAAL	1:50
ORIËNTATIE	

CONTACT

J. PLATEAUSTRAAT 3, 8400 OOSTENDE
VLASGAARDSTRAAT 52, 9000 GENT

WWW.A1PLANNING.BE
INFO@A1PLANNING.BE
0032 (0)59 32 25 90

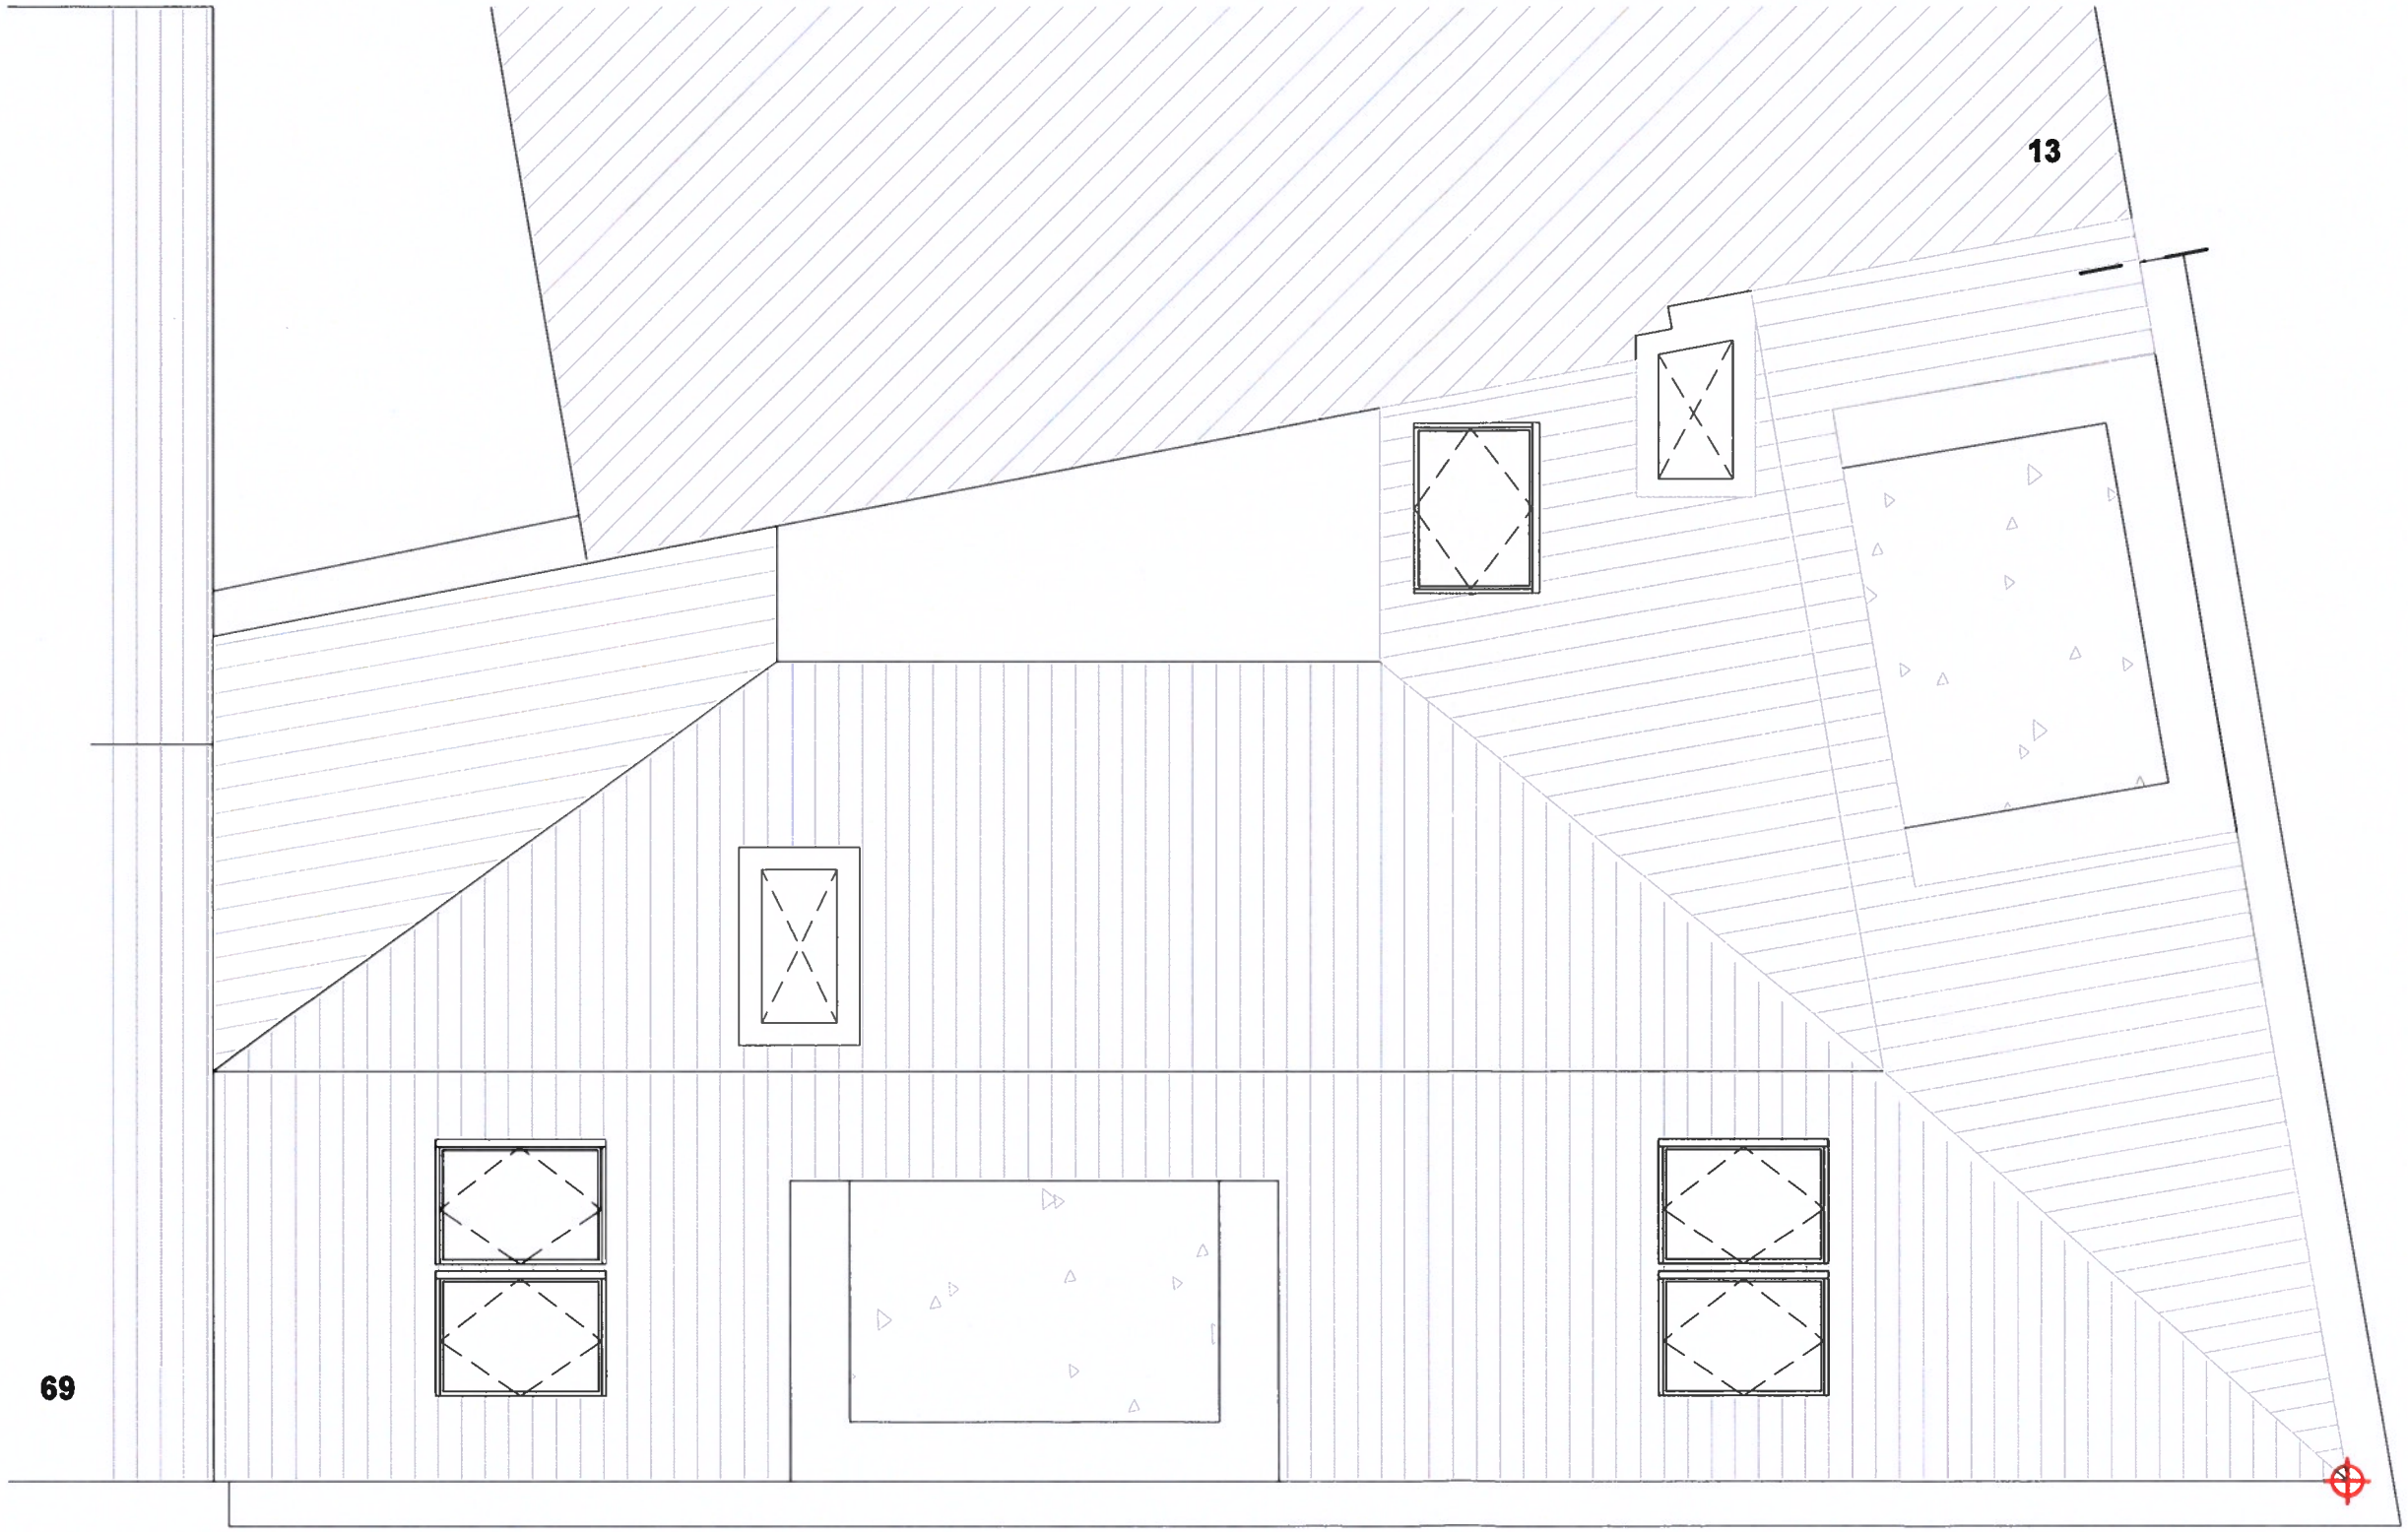

NIEUWE TOESTAND
DAKENPLAN

ARCHITECT	A1 PLANNING ARCHITECTEN
BOUWHEER	GM RENOVATIEWERKEN BVBA Contact: Michaël
BOUWPLAATS	KAIROSTRAAT 65-67 8400 OOSTENDE
DATUM	08/11/2019
SCHAAL	1:50
ORIËNTATIE	

CONTACT

J. PLATEAUSTRAAT 3, 8400 OOSTENDE
VLASGAARDSTRAAT 52, 9000 GENT

WWW.A1PLANNING.BE
INFO@A1PLANNING.BE
0032 (0)59 32 25 90

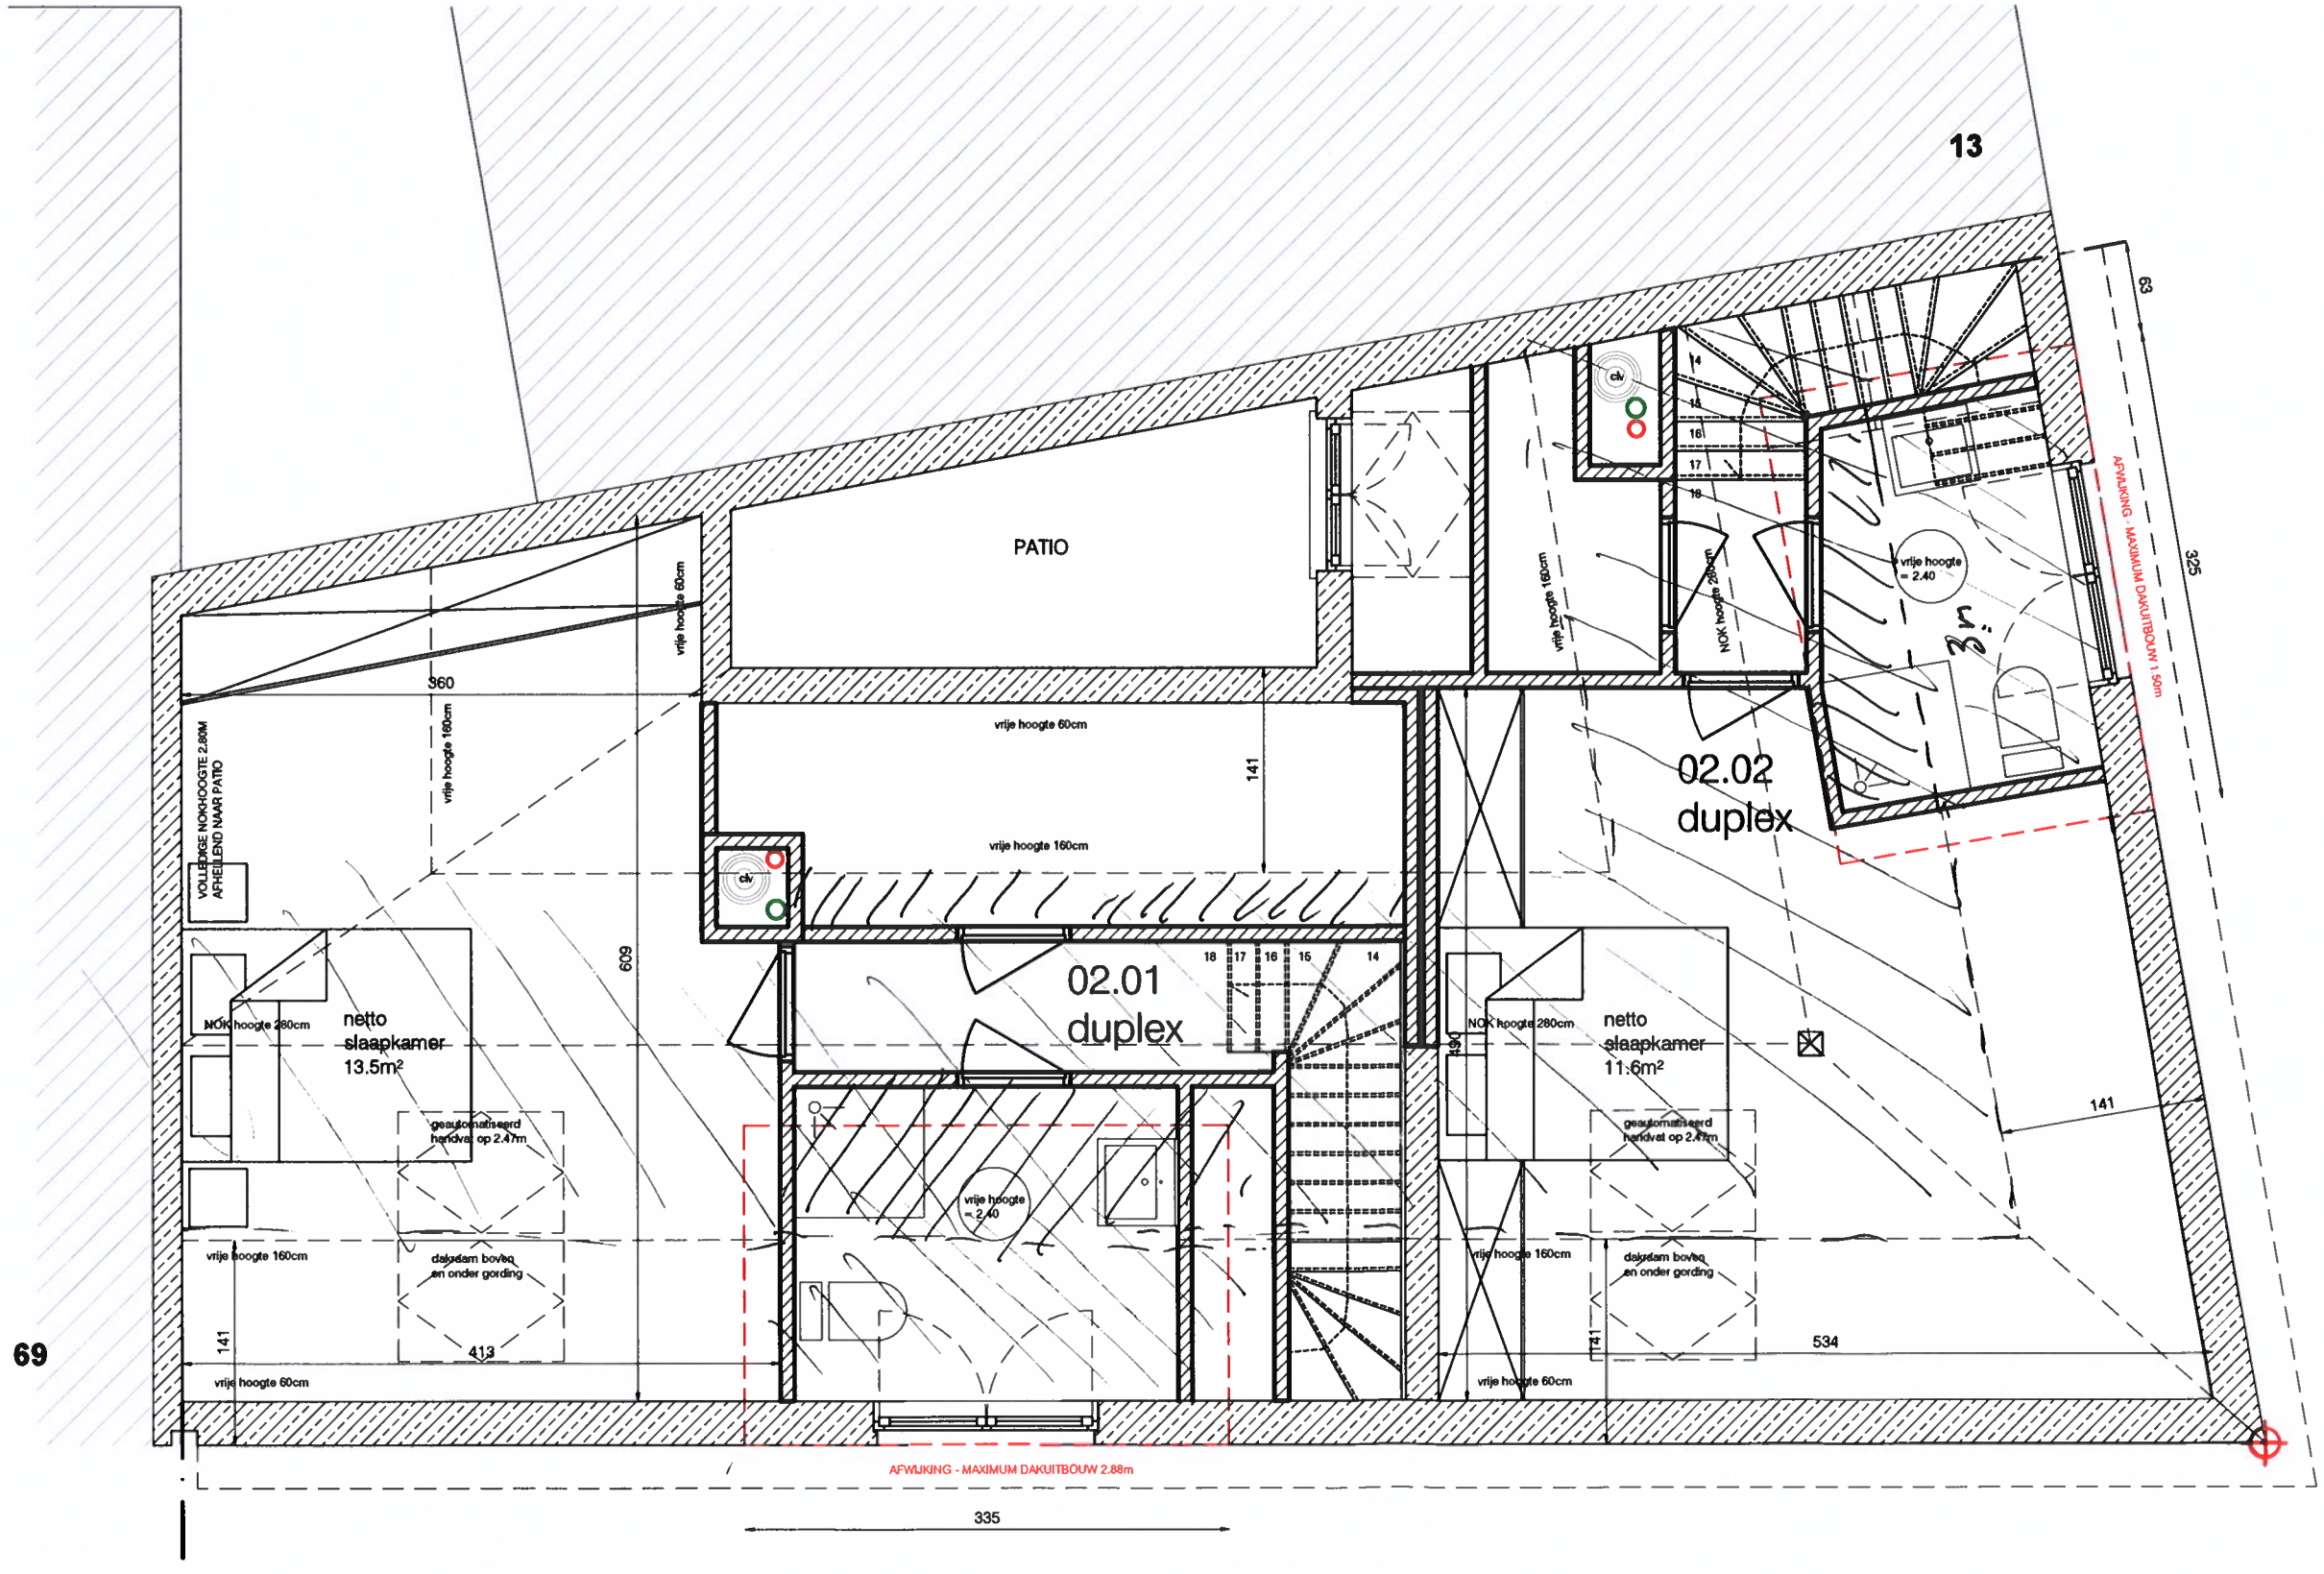

69

NIEUWE TOESTAND
DAKVERDIEPING +3

ARCHITECT	A1 PLANNING ARCHITECTEN
BOUWHEER	GM RENOVATIEWERKEN BVBA Contact: Michaël
BOUWPLAATS	KAIROSTRAAT 65-67 8400 OOSTENDE
DATUM	08/11/2019
SCHAAL	1:50
ORIËNTATIE	

BEHOUDEN STRUCTUUR
NA RENOVATIE

NIEUWE STRUCTUUR

—

CONTACT

J. PLATEAUSTRAAT 3, 8400 OOSTENDE
VLASGAARDSTRAAT 52, 9000 GENT

WWW.A1PLANNING.BE
INFO@A1PLANNING.BE
0032 (0)59 32 25 90

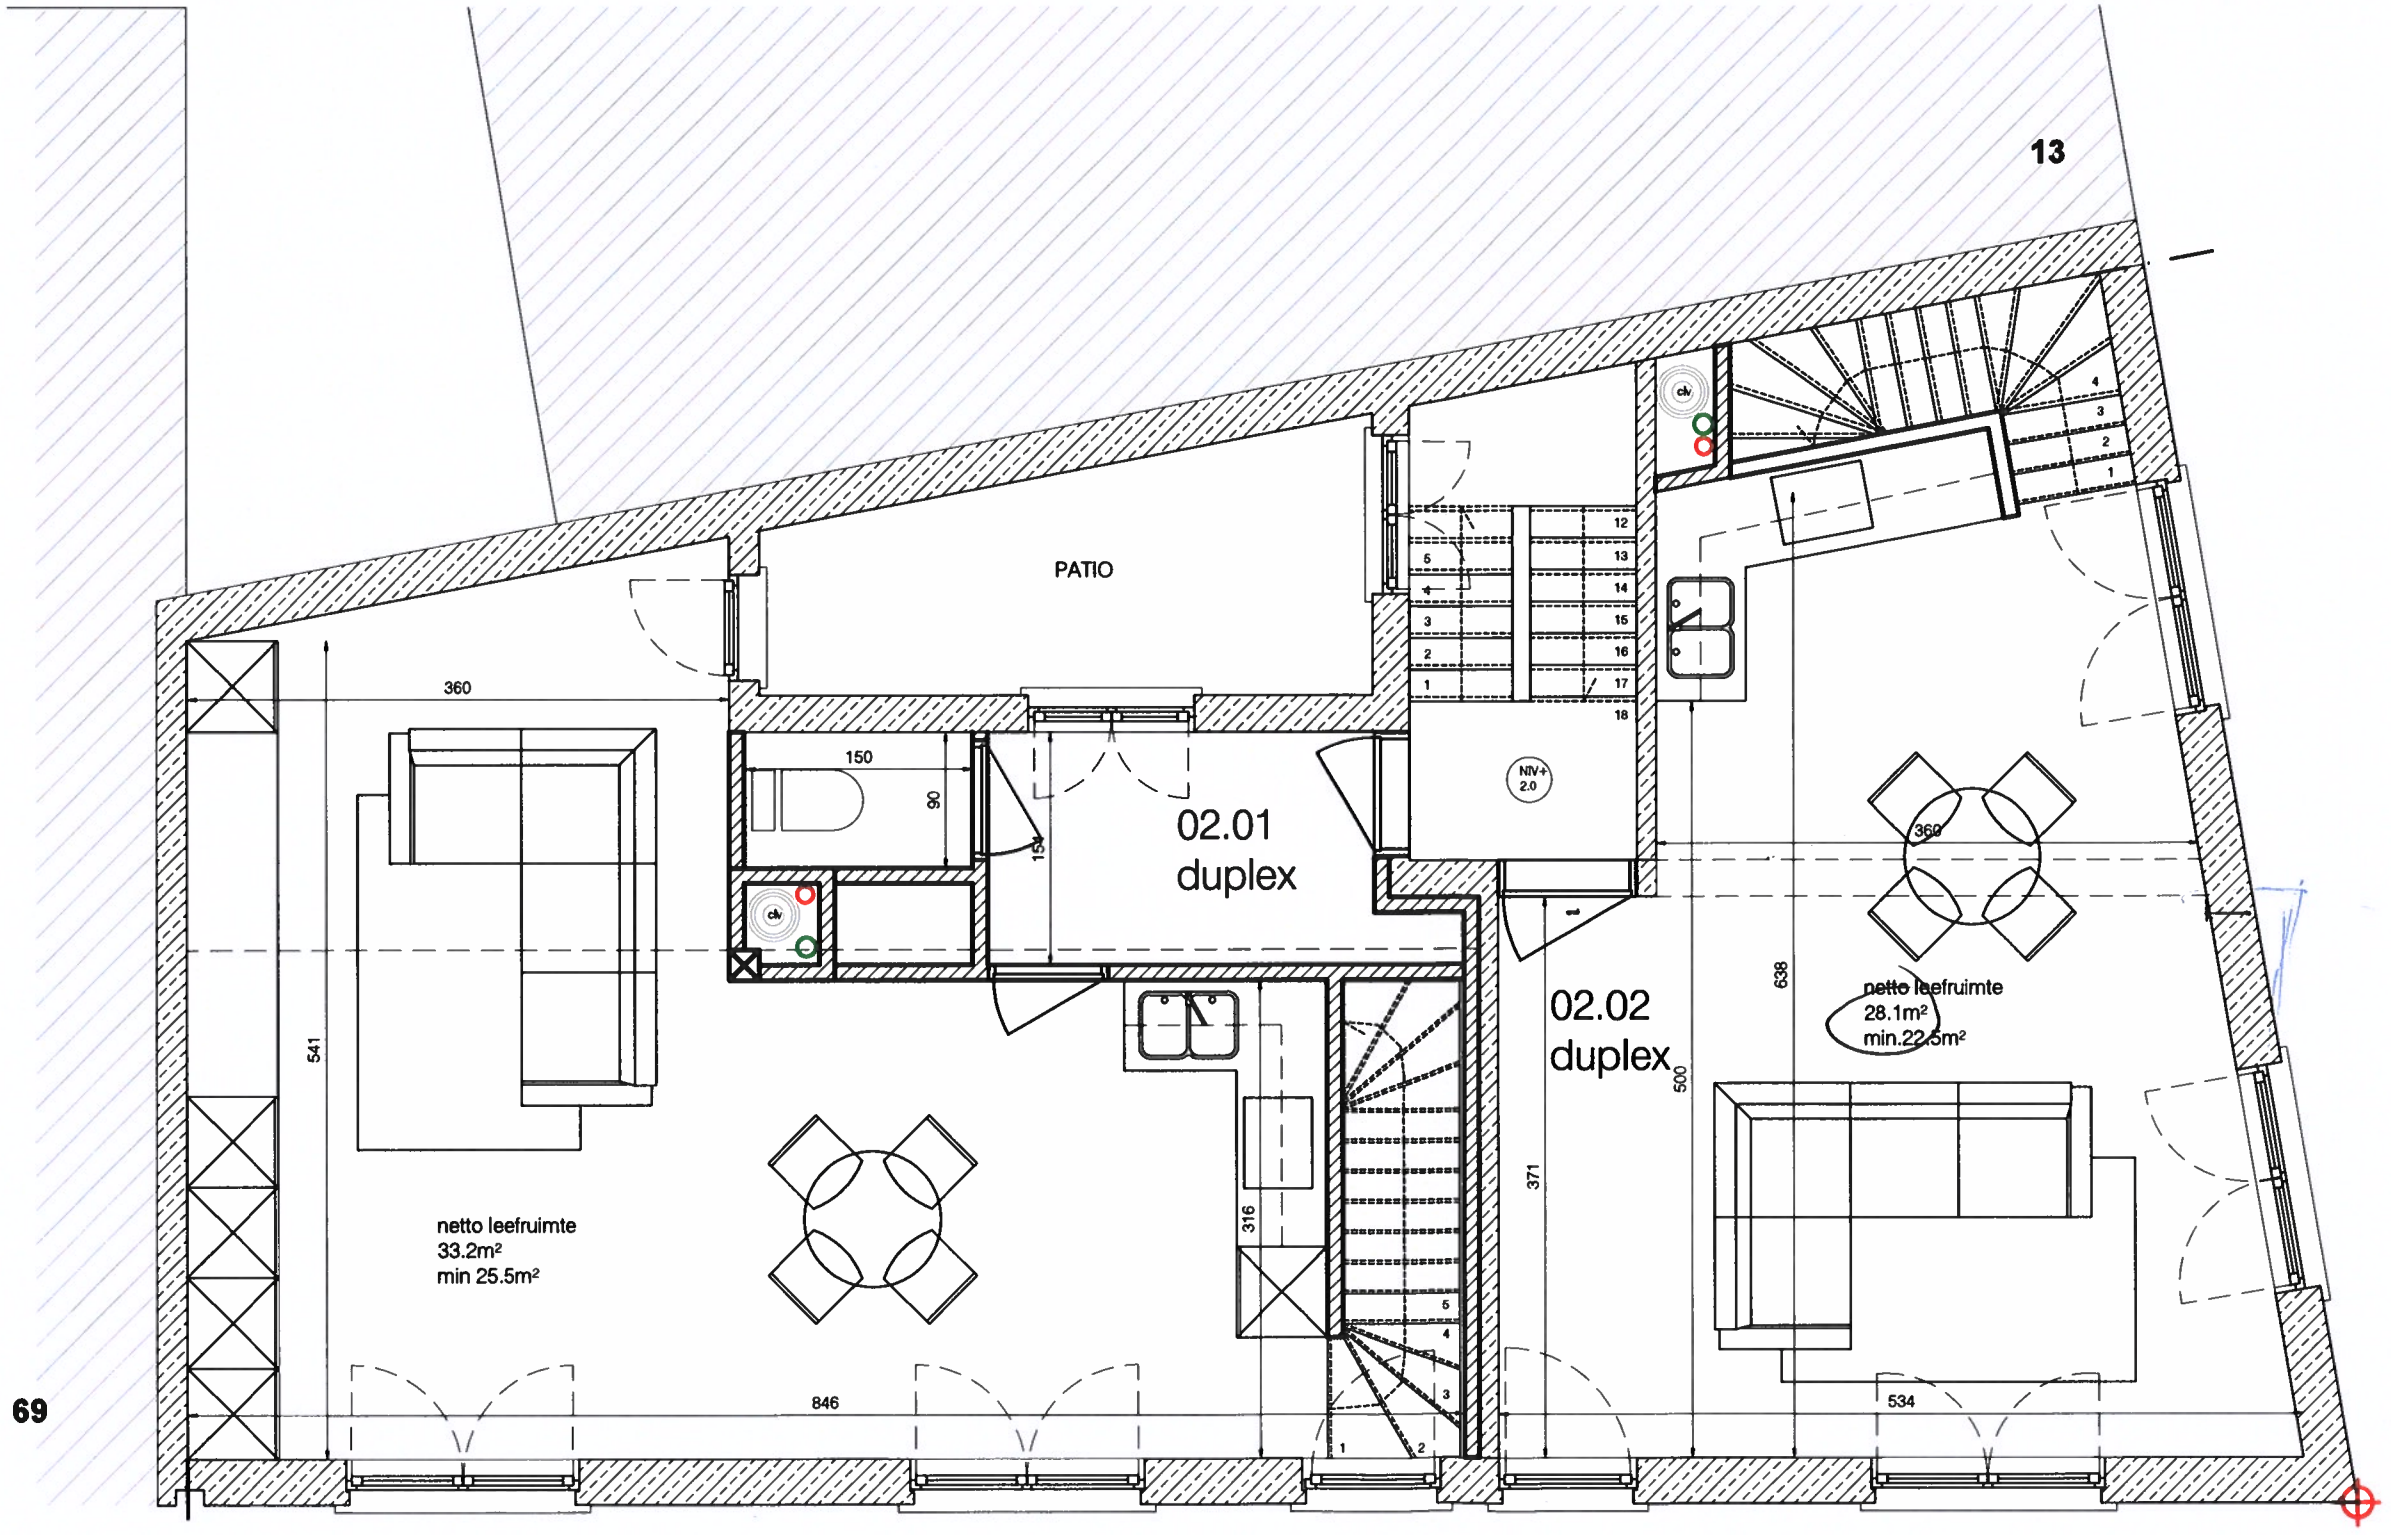

NIEUWE TOESTAND
VERDIEPING +2

ARCHITECT	A1 PLANNING ARCHITECTEN
BOUWHEER	GM RENOVATIEWERKEN BVBA Contact: Michaël
BOUWPLAATS	KAIROSTRAAT 65-67 8400 OOSTENDE
DATUM	08/11/2019
SCHAAL	1:50
ORIËNTATIE	

BEHOUDEN STRUCTUUR
NA RENOVATIE

NIEUWE STRUCTUUR

CONTACT

J. PLATEAUSTRAAT 3, 8400 OOSTENDE
VLASGAARDSTRAAT 52, 9000 GENT

WWW.A1PLANNING.BE
INFO@A1PLANNING.BE
0032 (0)59 32 25 90

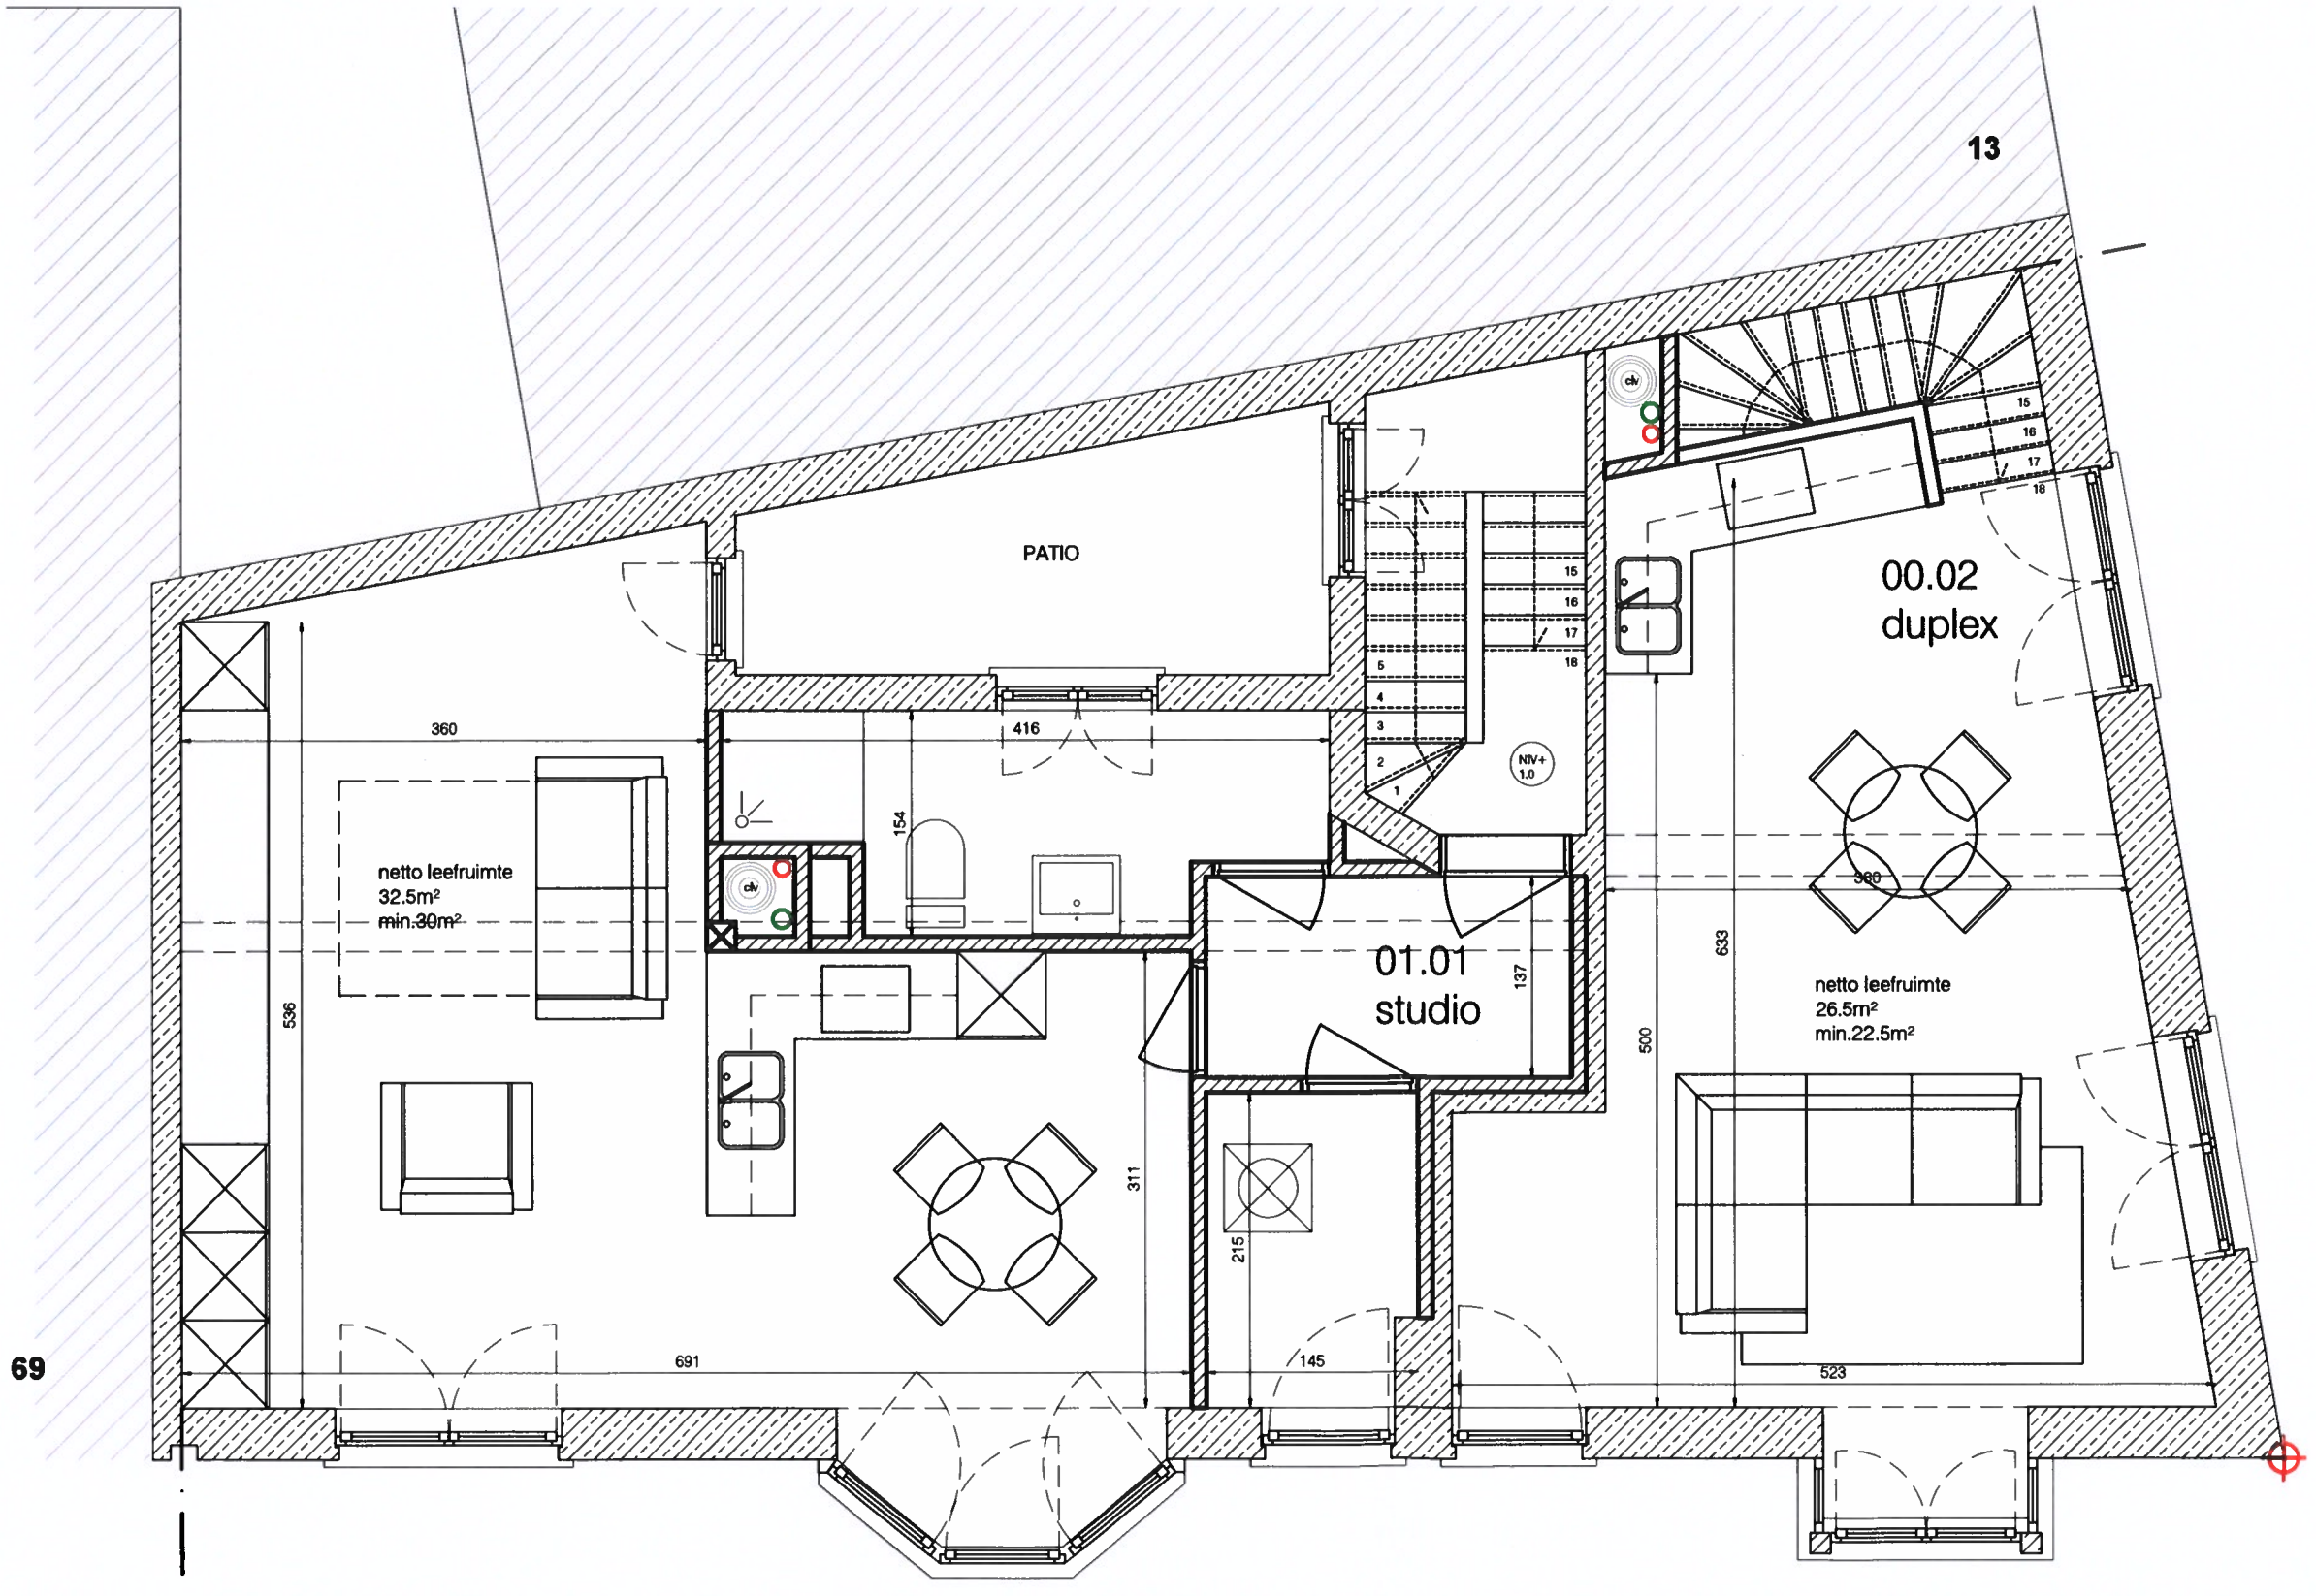

69

NIEUWE TOESTAND
VERDIEPING +1

ARCHITECT	A1 PLANNING ARCHITECTEN
BOUWHEER	GM RENOVATIEWERKEN BVBA Contact: Michaël
BOUWPLAATS	KAIROSTRAAT 65-67 8400 OOSTENDE
DATUM	08/11/2019
SCHAAL	1:50
ORIËNTATIE	

BEHOUDEN STRUCTUUR
NA RENOVATIE

NIEUWE STRUCTUUR

—

CONTACT

J. PLATEAUSTRAAT 3, 8400 OOSTENDE
VLASGAARDSTRAAT 52, 9000 GENT

WWW.A1PLANNING.BE
INFO@A1PLANNING.BE
0032 (0)59 32 25 90

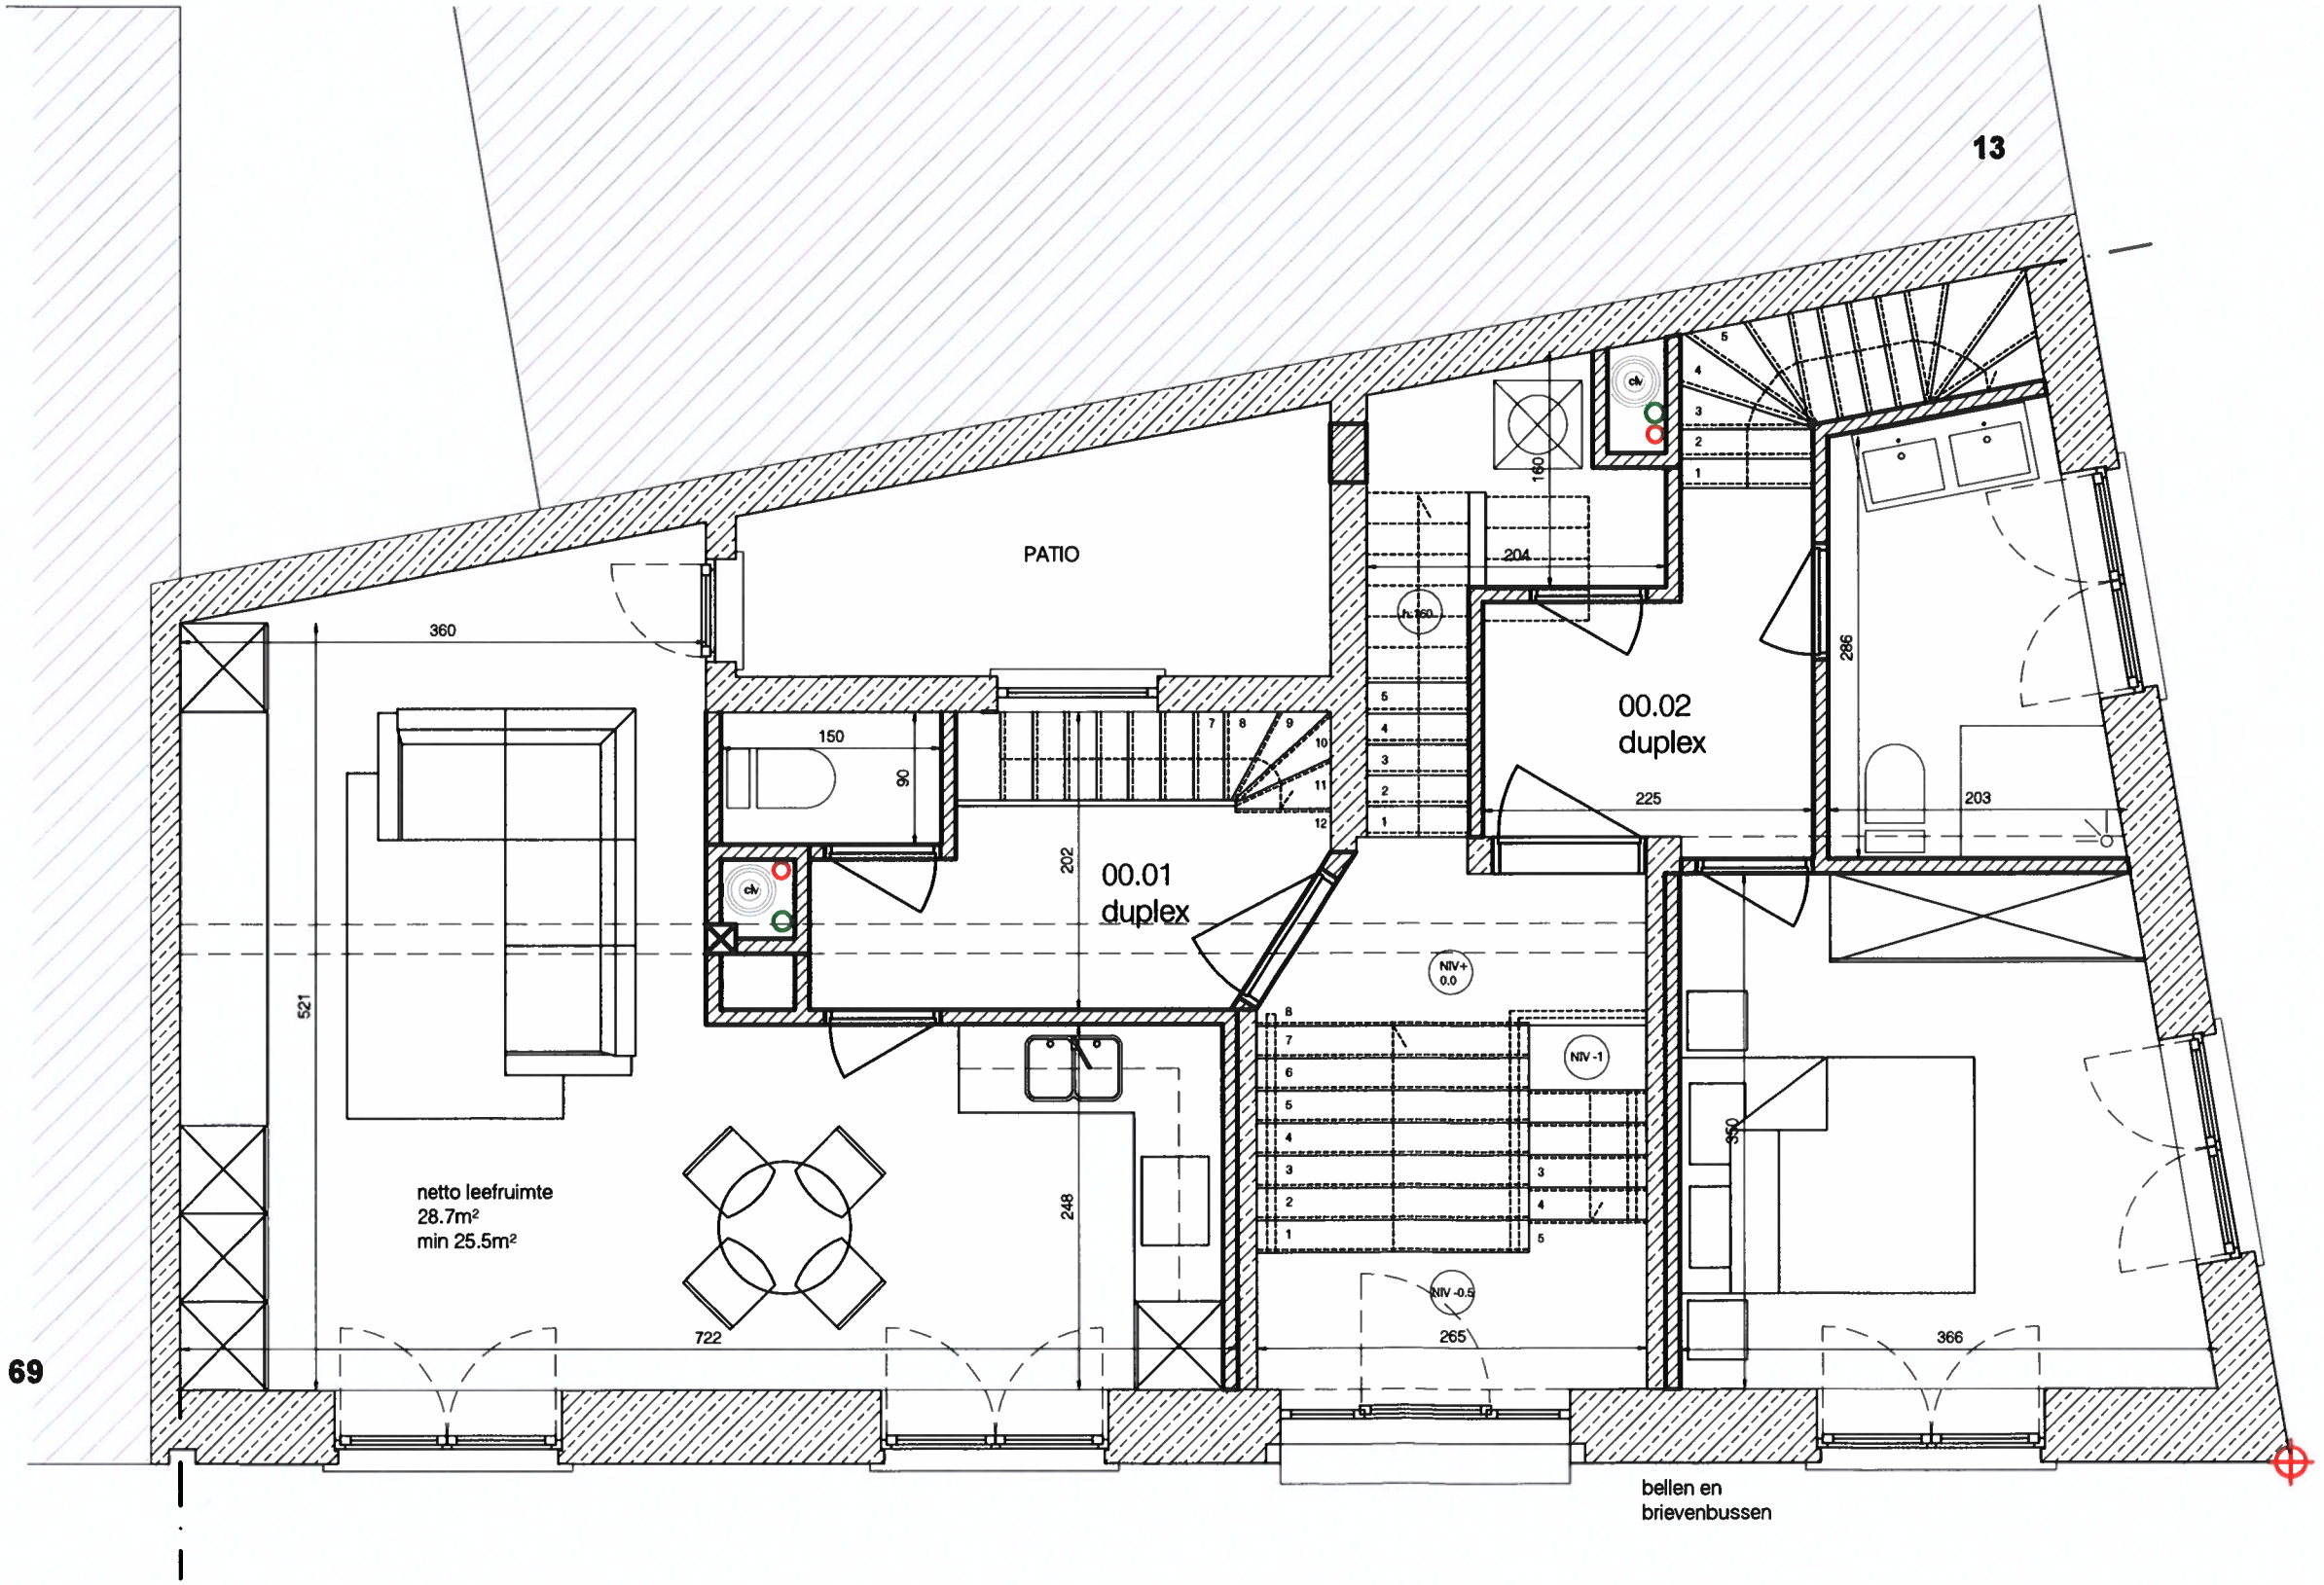

NIEUWE TOESTAND
GELIJKVLOERS +0

ARCHITECT	A1 PLANNING ARCHITECTEN
BOUWHEER	GM RENOVATIEWERKEN BVBA Contact: Michaël
BOUWPLAATS	KAIROSTRAAT 65-67 8400 OOSTENDE
DATUM	08/11/2019
SCHAAL	1:50
ORIËNTATIE	

BEHOUDEN STRUCTUUR
NA RENOVATIE

NIEUWE STRUCTUUR

CONTACT

J. PLATEAUSTRAAT 3, 8400 OOSTENDE
VLASGAARDSTRAAT 52, 9000 GENT

WWW.A1PLANNING.BE
INFO@A1PLANNING.BE
0032 (0)59 32 25 90

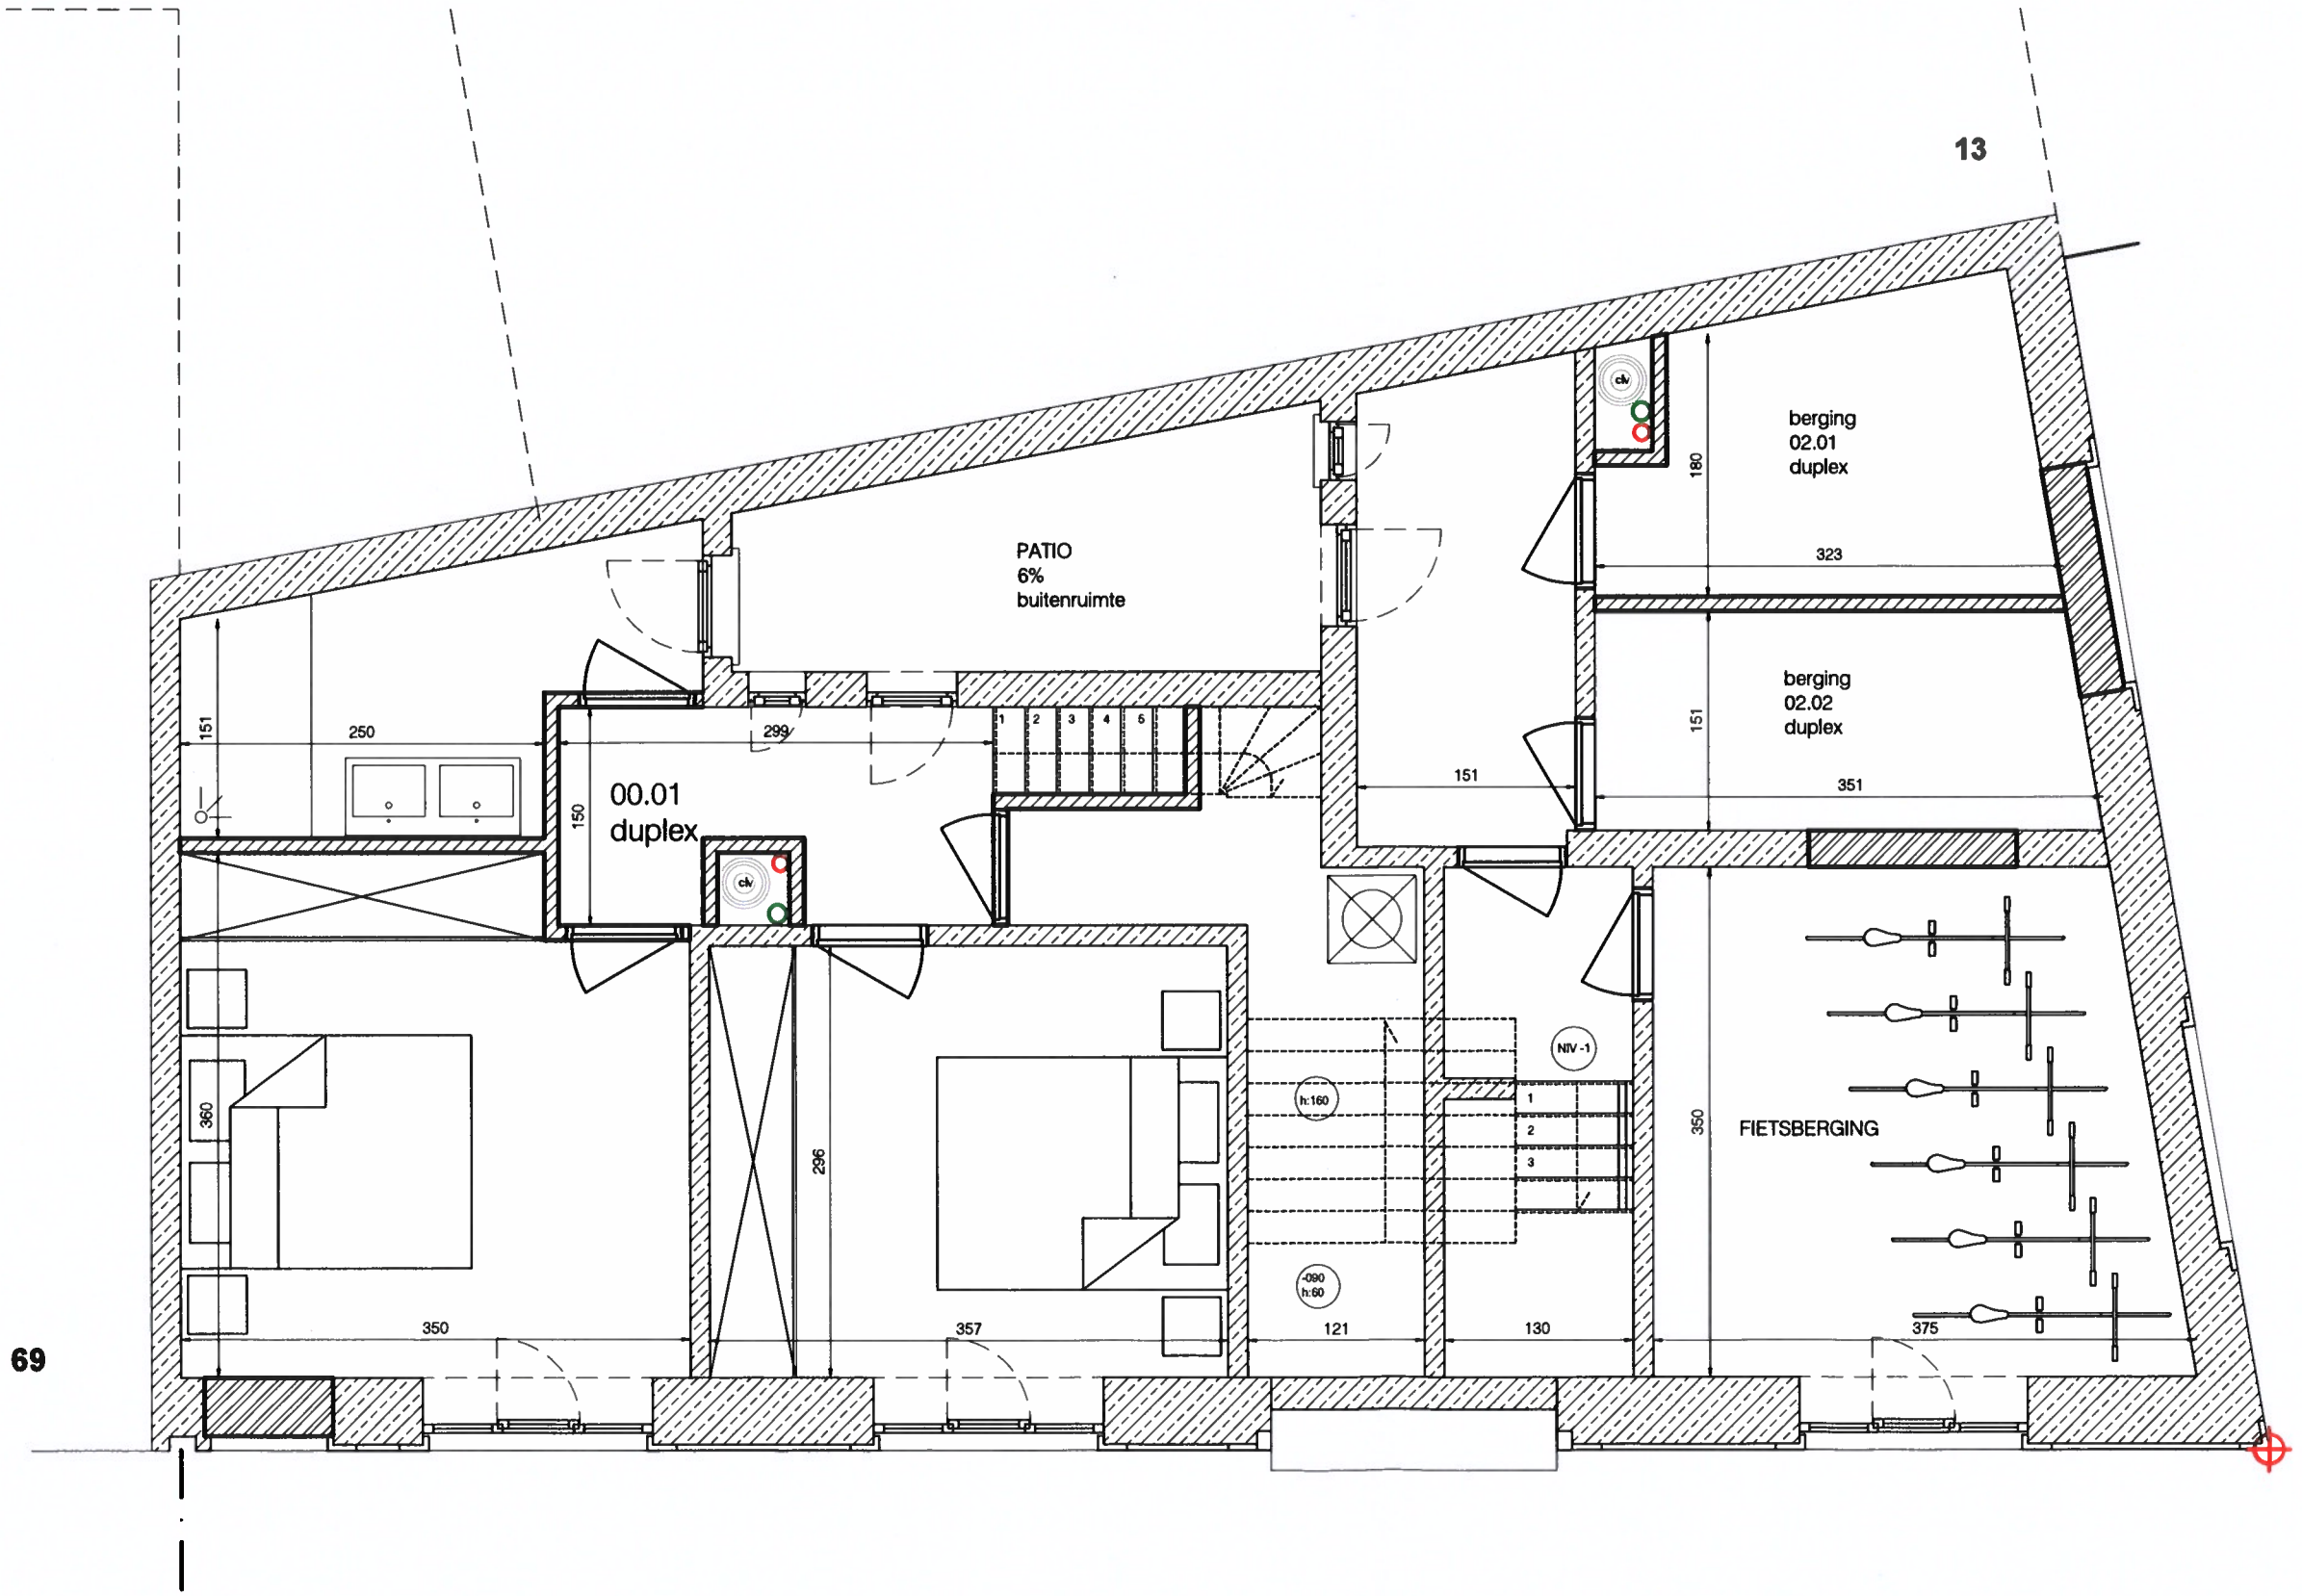

69

NIEUWE TOESTAND
KELDER -1

ARCHITECT	A1 PLANNING ARCHITECTEN
BOUWHEER	GM RENOVATIEWERKEN BVBA Contact: Michaël
BOUWPLAATS	KAIROSTRAAT 65-67 8400 OOSTENDE
DATUM	08/11/2019
SCHAAL	1:50
ORIËNTATIE	

BEHOUDEN STRUCTUUR
NA RENOVATIE

NIEUWE STRUCTUUR

—

CONTACT

J. PLATEAUSTRAAT 3, 8400 OOSTENDE
VLASGAARDSTRAAT 52, 9000 GENT

WWW.A1PLANNING.BE
INFO@A1PLANNING.BE
0032 (0)59 32 25 90

INPLANTING

ARCHITECT	A1 PLANNING ARCHITECTEN
BOUWHEER	GM RENOVATIEWERKEN BVBA Contact: Michaël
BOUWPLAATS	KAIROSTRAAT 65-67 8400 OOSTENDE
DATUM	08/11/2019
SCHAAL	1:100
ORIËNTATIE	

CONTACT

J. PLATEAUSTRAAT 3, 8400 OOSTENDE
VLASGAARDSTRAAT 52, 9000 GENT

WWW.A1PLANNING.BE
INFO@A1PLANNING.BE
0032 (0)59 32 25 90