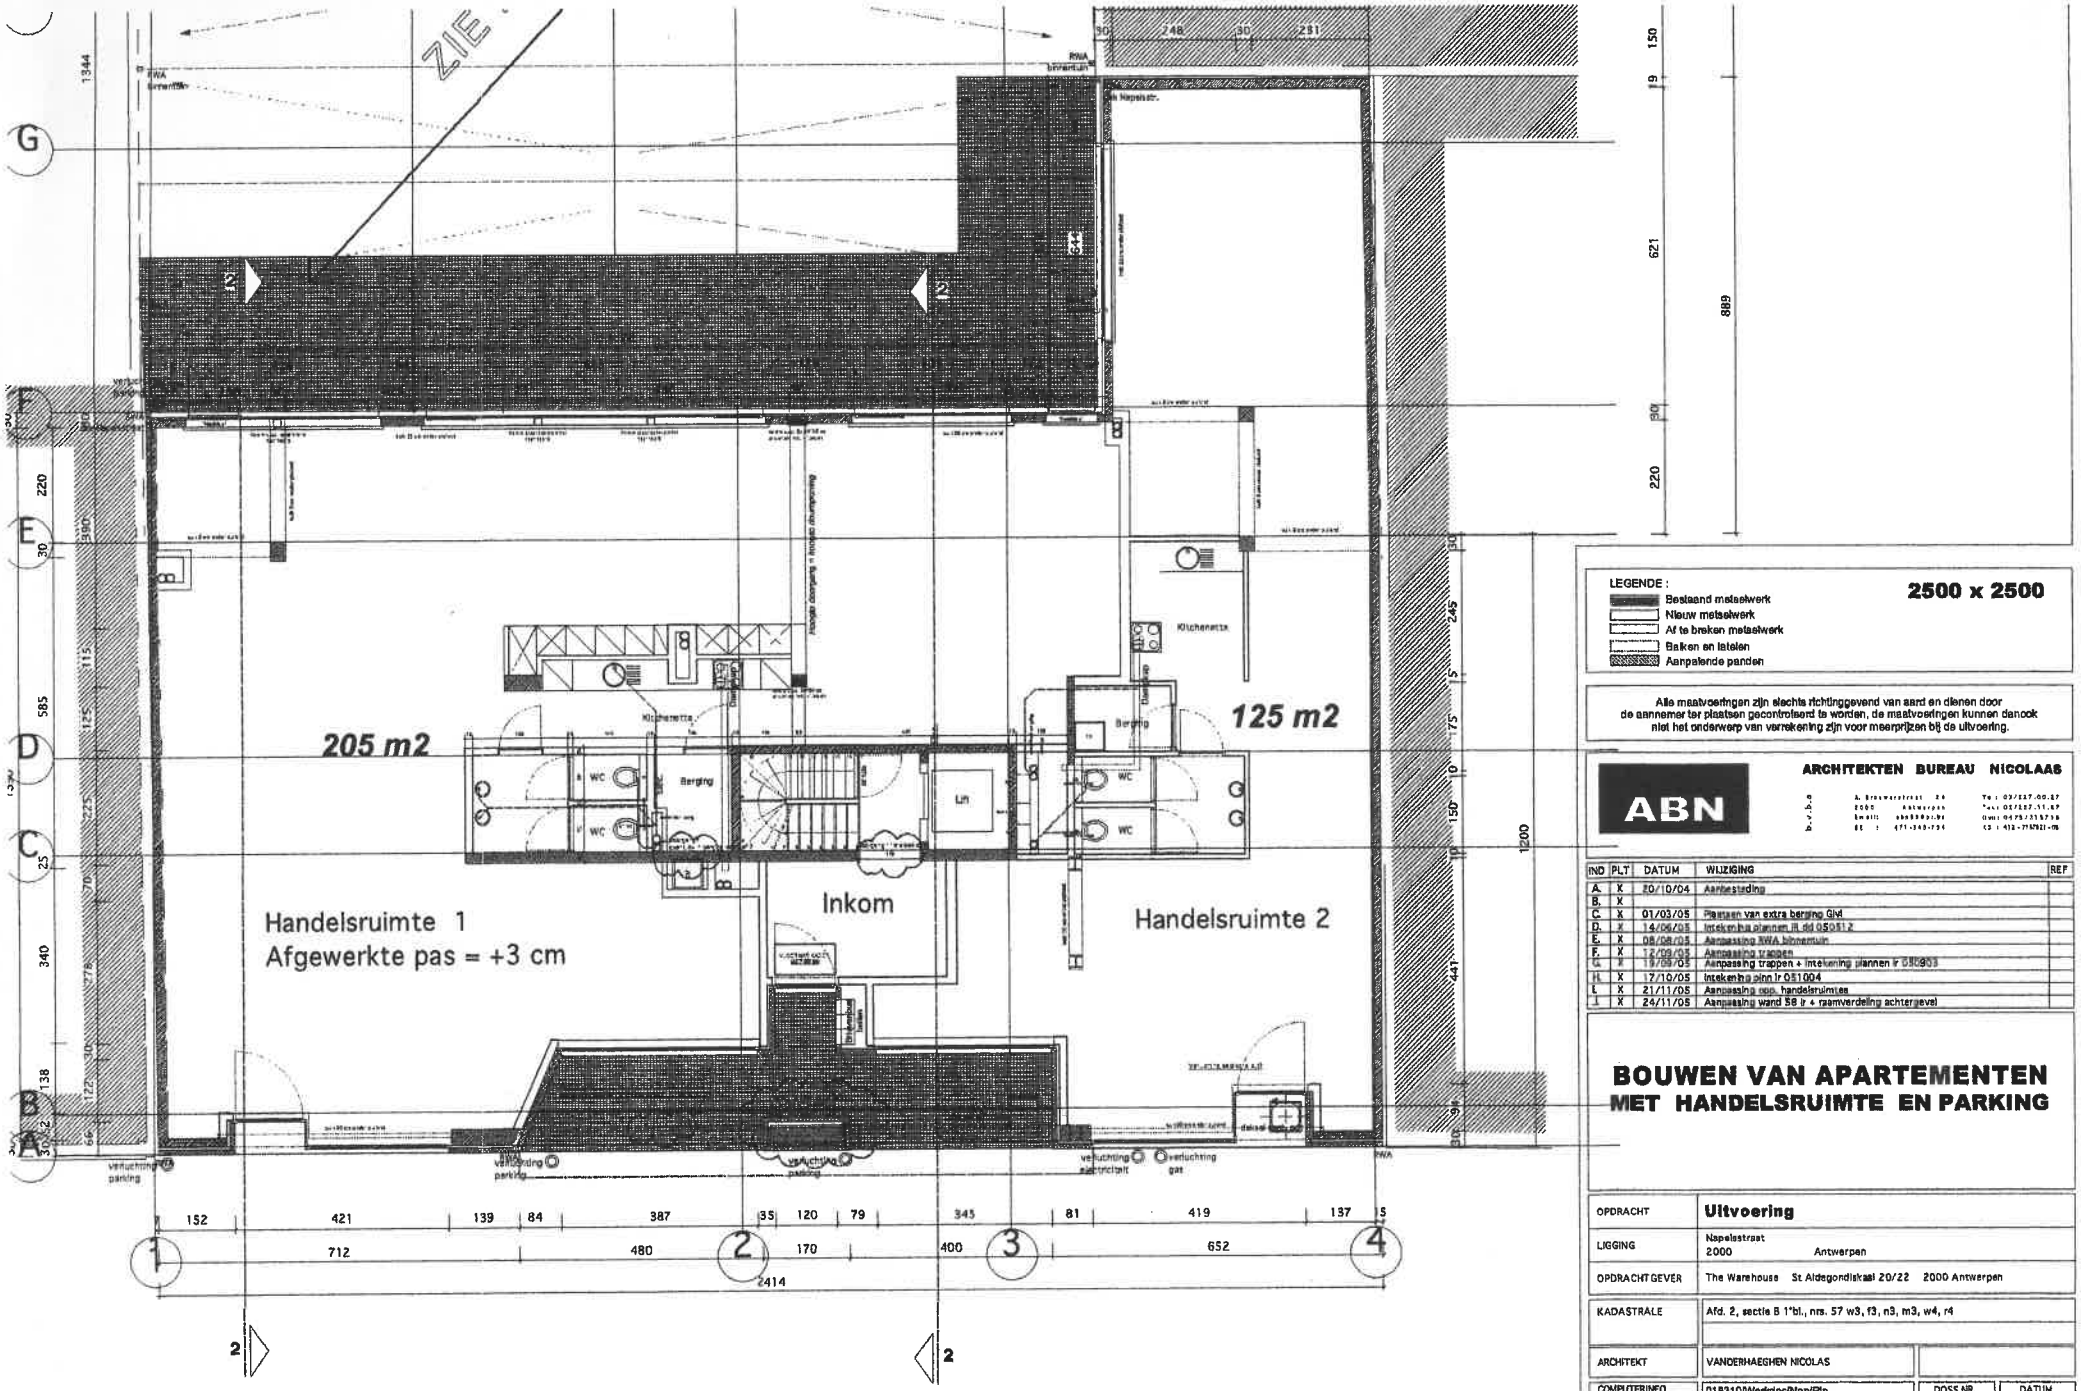

LEGENDE :
- Bestaand metaalwerk
- Nieuw metaalwerk
- Af te breken metaalwerk
- Balken en latelen
- Aanpalende panden

2500 x 2500

Alle maatvoeringen zijn slechts richtinggevend van aard en dienen door de aannemer ter plaatsen gecontroleerd te worden, de maatvoeringen kunnen dancok niet het onderwerp van verrekening zijn voor meerprijzen bij de uitvoering.

ABN

ARCHITEKTEN BUREAU NICOLAAS

A. Brouwerstraat 24 — Tel : 03/237.00.87
2000 Antwerpen — Fax : 03/237.11.87
Email: abn@pandora.be — Gsm: 0475/31.57.38
BE : 471-349-794 — CB : 412-7787021-05

IND	PLT	DATUM	WIJZIGING	REF
A.	X	20/10/04	Aanbestedding	
B.	X			
C.	X	01/03/05	Plaatsen van extra berging GIvl	
D.	X	14/06/05	Intekenthij plannen ifr dd 050512	
E.	X	08/08/05	Aanpassing RWA binnentuin	
F.	X	12/09/05	Aanpassing trappen	
G.	X	19/09/05	Aanpassing trappen + intekening plannen ir 050903	
H.	X	17/10/05	Intekenthij plnn ir 051004	
I.	X	21/11/05	Aanpassing app. handelsruimtes	
J.	X	24/11/05	Aanpassing wand 58 ir + raamverdeling achtergevel	

BOUWEN VAN APARTEMENTEN MET HANDELSRUIMTE EN PARKING

OPDRACHT	**Uitvoering**		
LIGGING	Napelestraat 2000 Antwerpen		
OPDRACHTGEVER	The Warehouse St Aldegondiskaai 20/22 2000 Antwerpen		
KADASTRALE	Afd. 2, sectie B 1°bl., nrs. 57 w3, f3, n3, m3, w4, r4		
ARCHITEKT	VANDERHAEGHEN NICOLAS		
COMPUTERINFO	018310/Werkdoc/Nap/Pln	DOSS.NR. 0183-10	DATUM 24/11/05
PLAN	**Verdieping 00**	SCHAAL 1/50	10/21 J