



Handwritten signature and initials in blue ink.

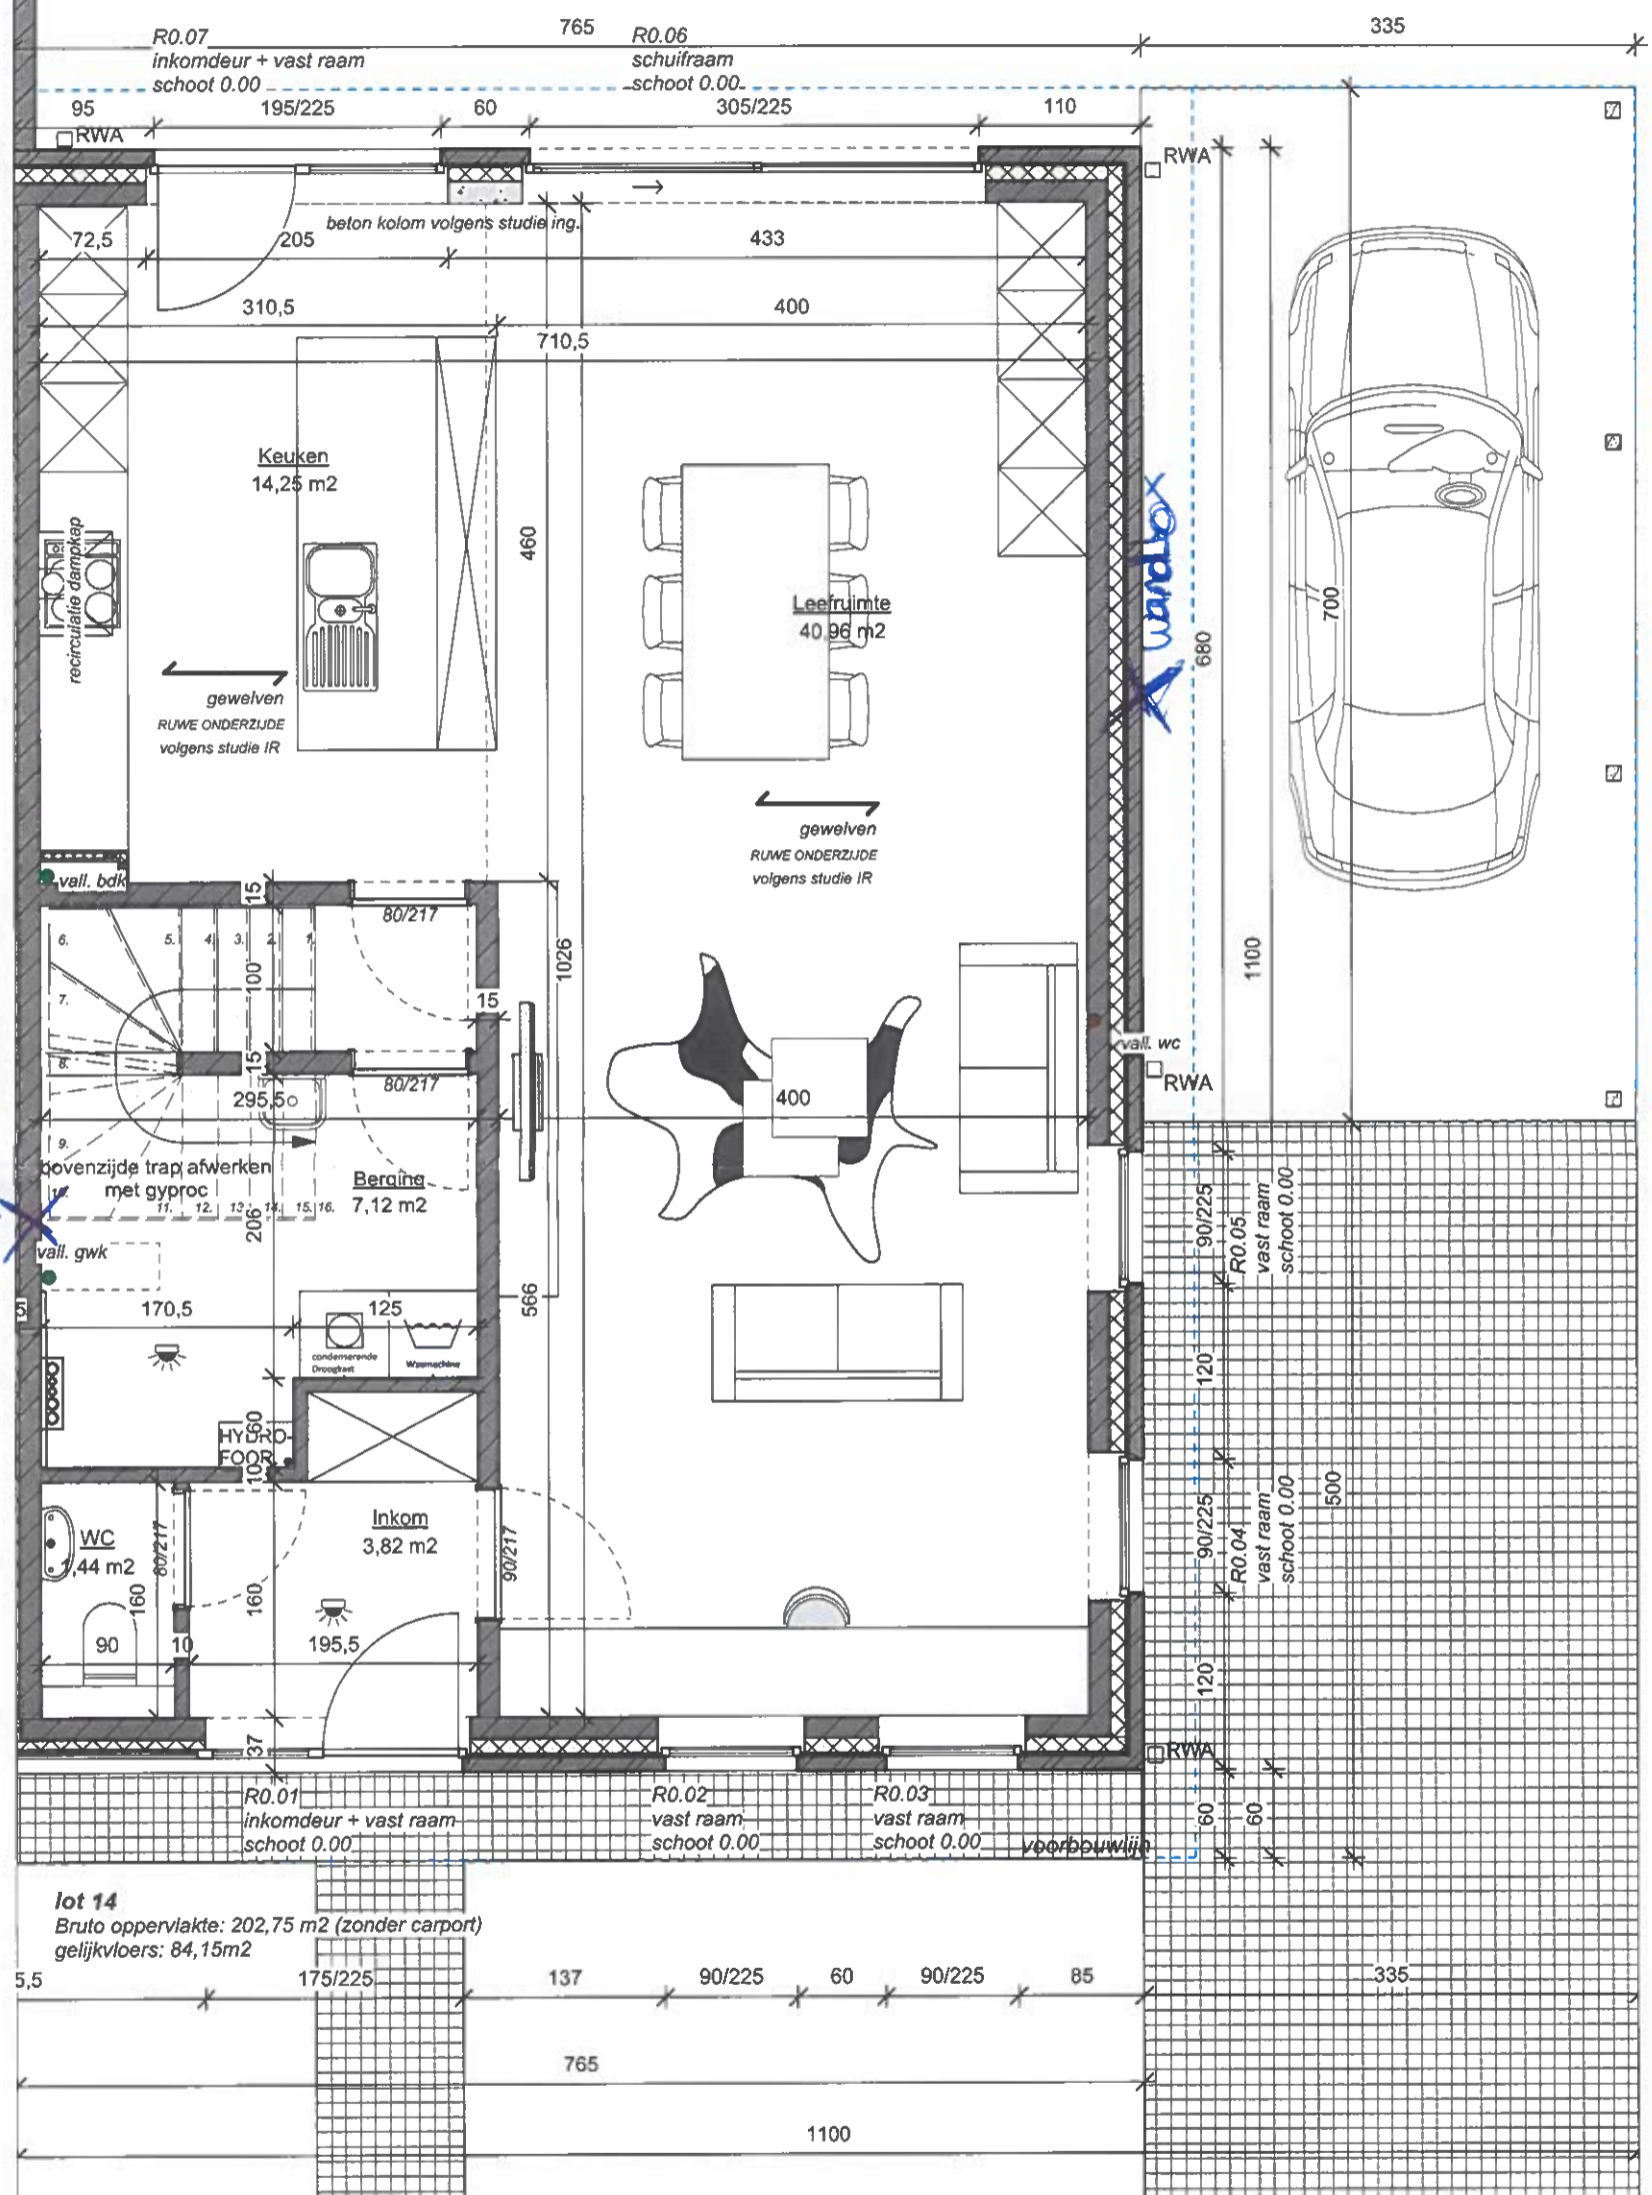


Handwritten note: de trapkast

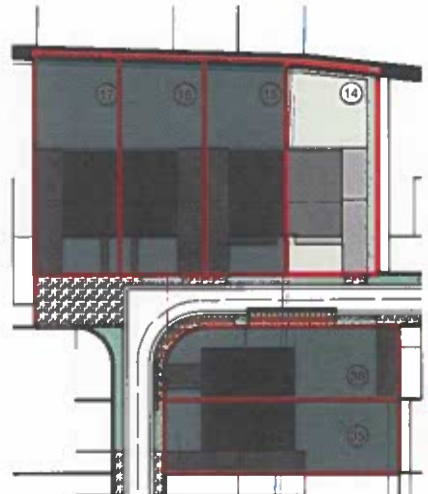


<p>Gelijkvloers_14 Bouwheer: D3 Projects Sint-Baafkerkstraat 1 8200 Brugge 050 47 10 10</p>	<p>Lot 14 Bruto oppervlakte: 202,75 m² (zonder carport) gelijkvloers: 84,15 m²</p>	<p>Schaal: VERKOOPSPLAN - LOT 14 Bouwen van 6 koppelwoningen</p>	<p>Datum: 08-01-2018 </p>
---	---	---	---

[Handwritten signature]


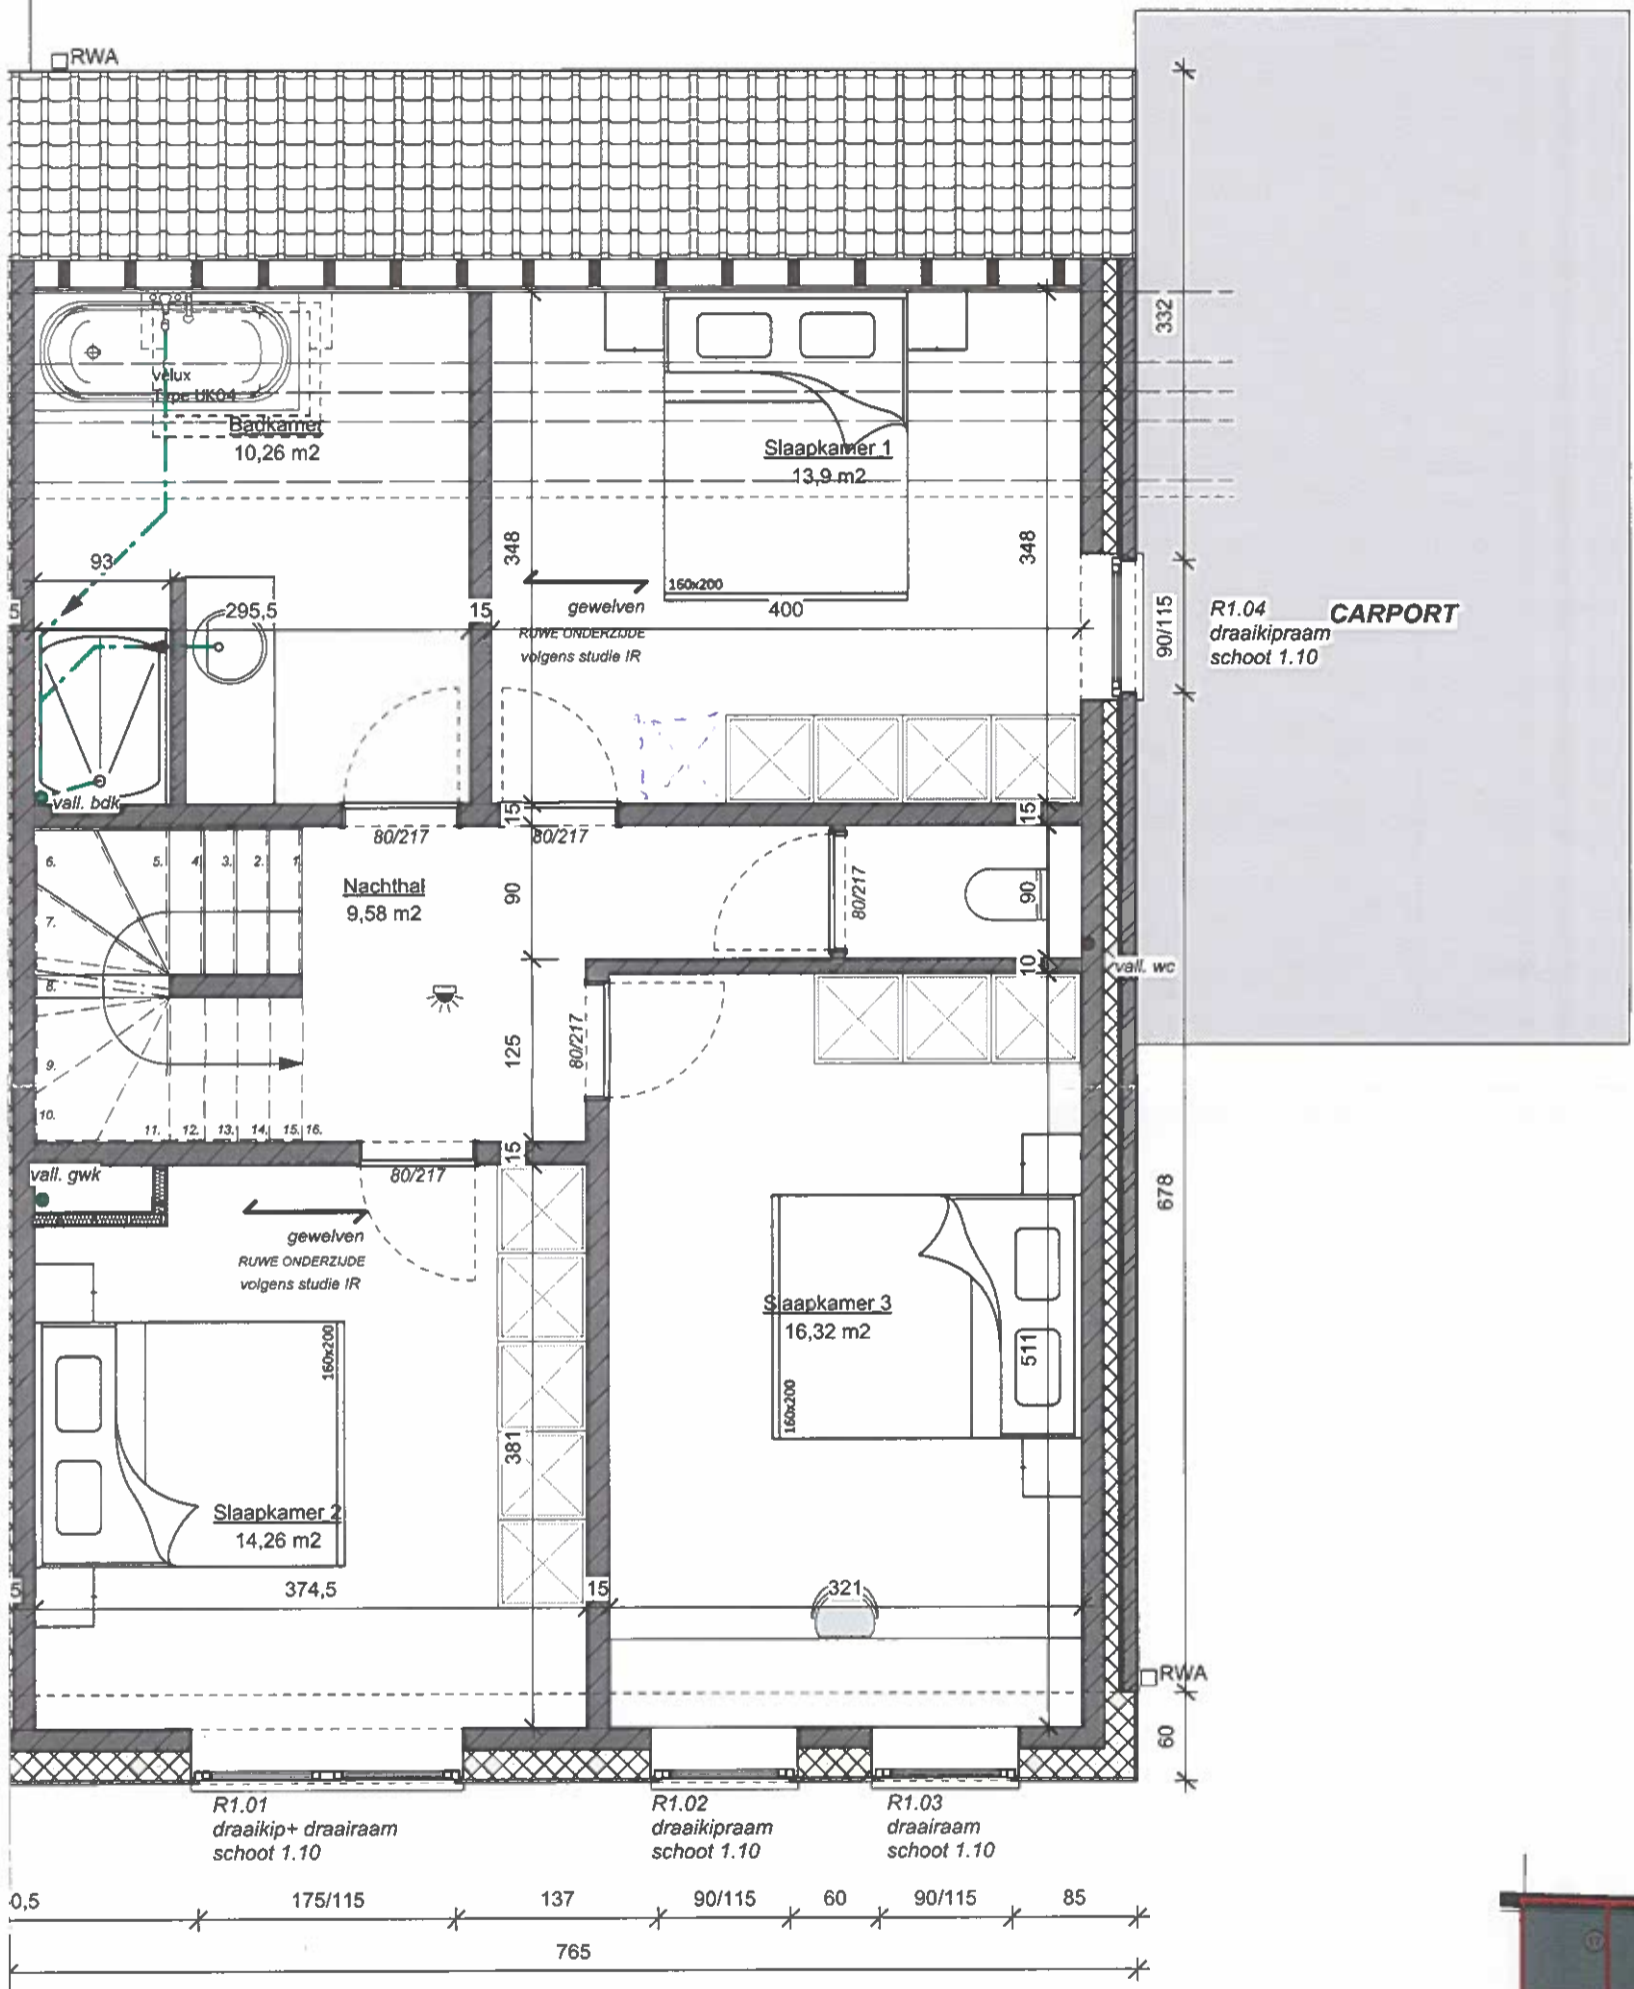


lot 14
 Bruto oppervlakte: 202,75 m² (zonder carport)
 verdieping: 77,30 m²

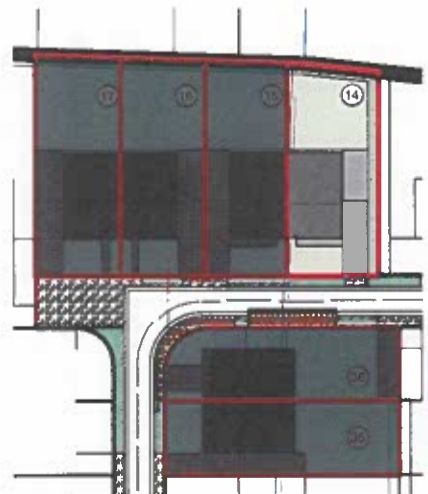


Verdieping +1_14		Lot 14	Schaal:	Datum: 08-09-2017
Bouwheer: D3 Projects Sint-Baafkerkstraat 1 8200 Brugge 050 47 10 10		<h1>VERKOOPSPLAN - LOT 14</h1> <h2>Bouwen van 6 koppelwoningen</h2>		
Bouwplaats: Verkaveling Eeckelenveld - Bloemenveldweg 2860 Sint-Katelijne-Waver				
				


Handwritten signature

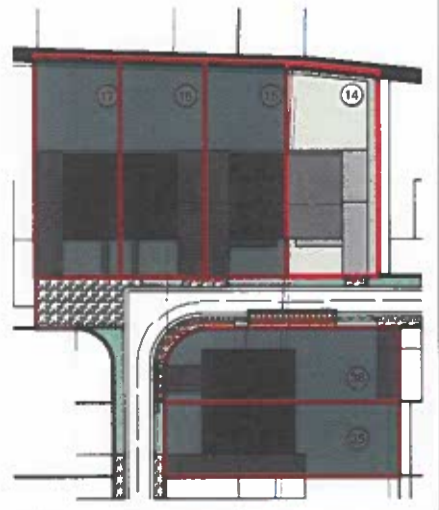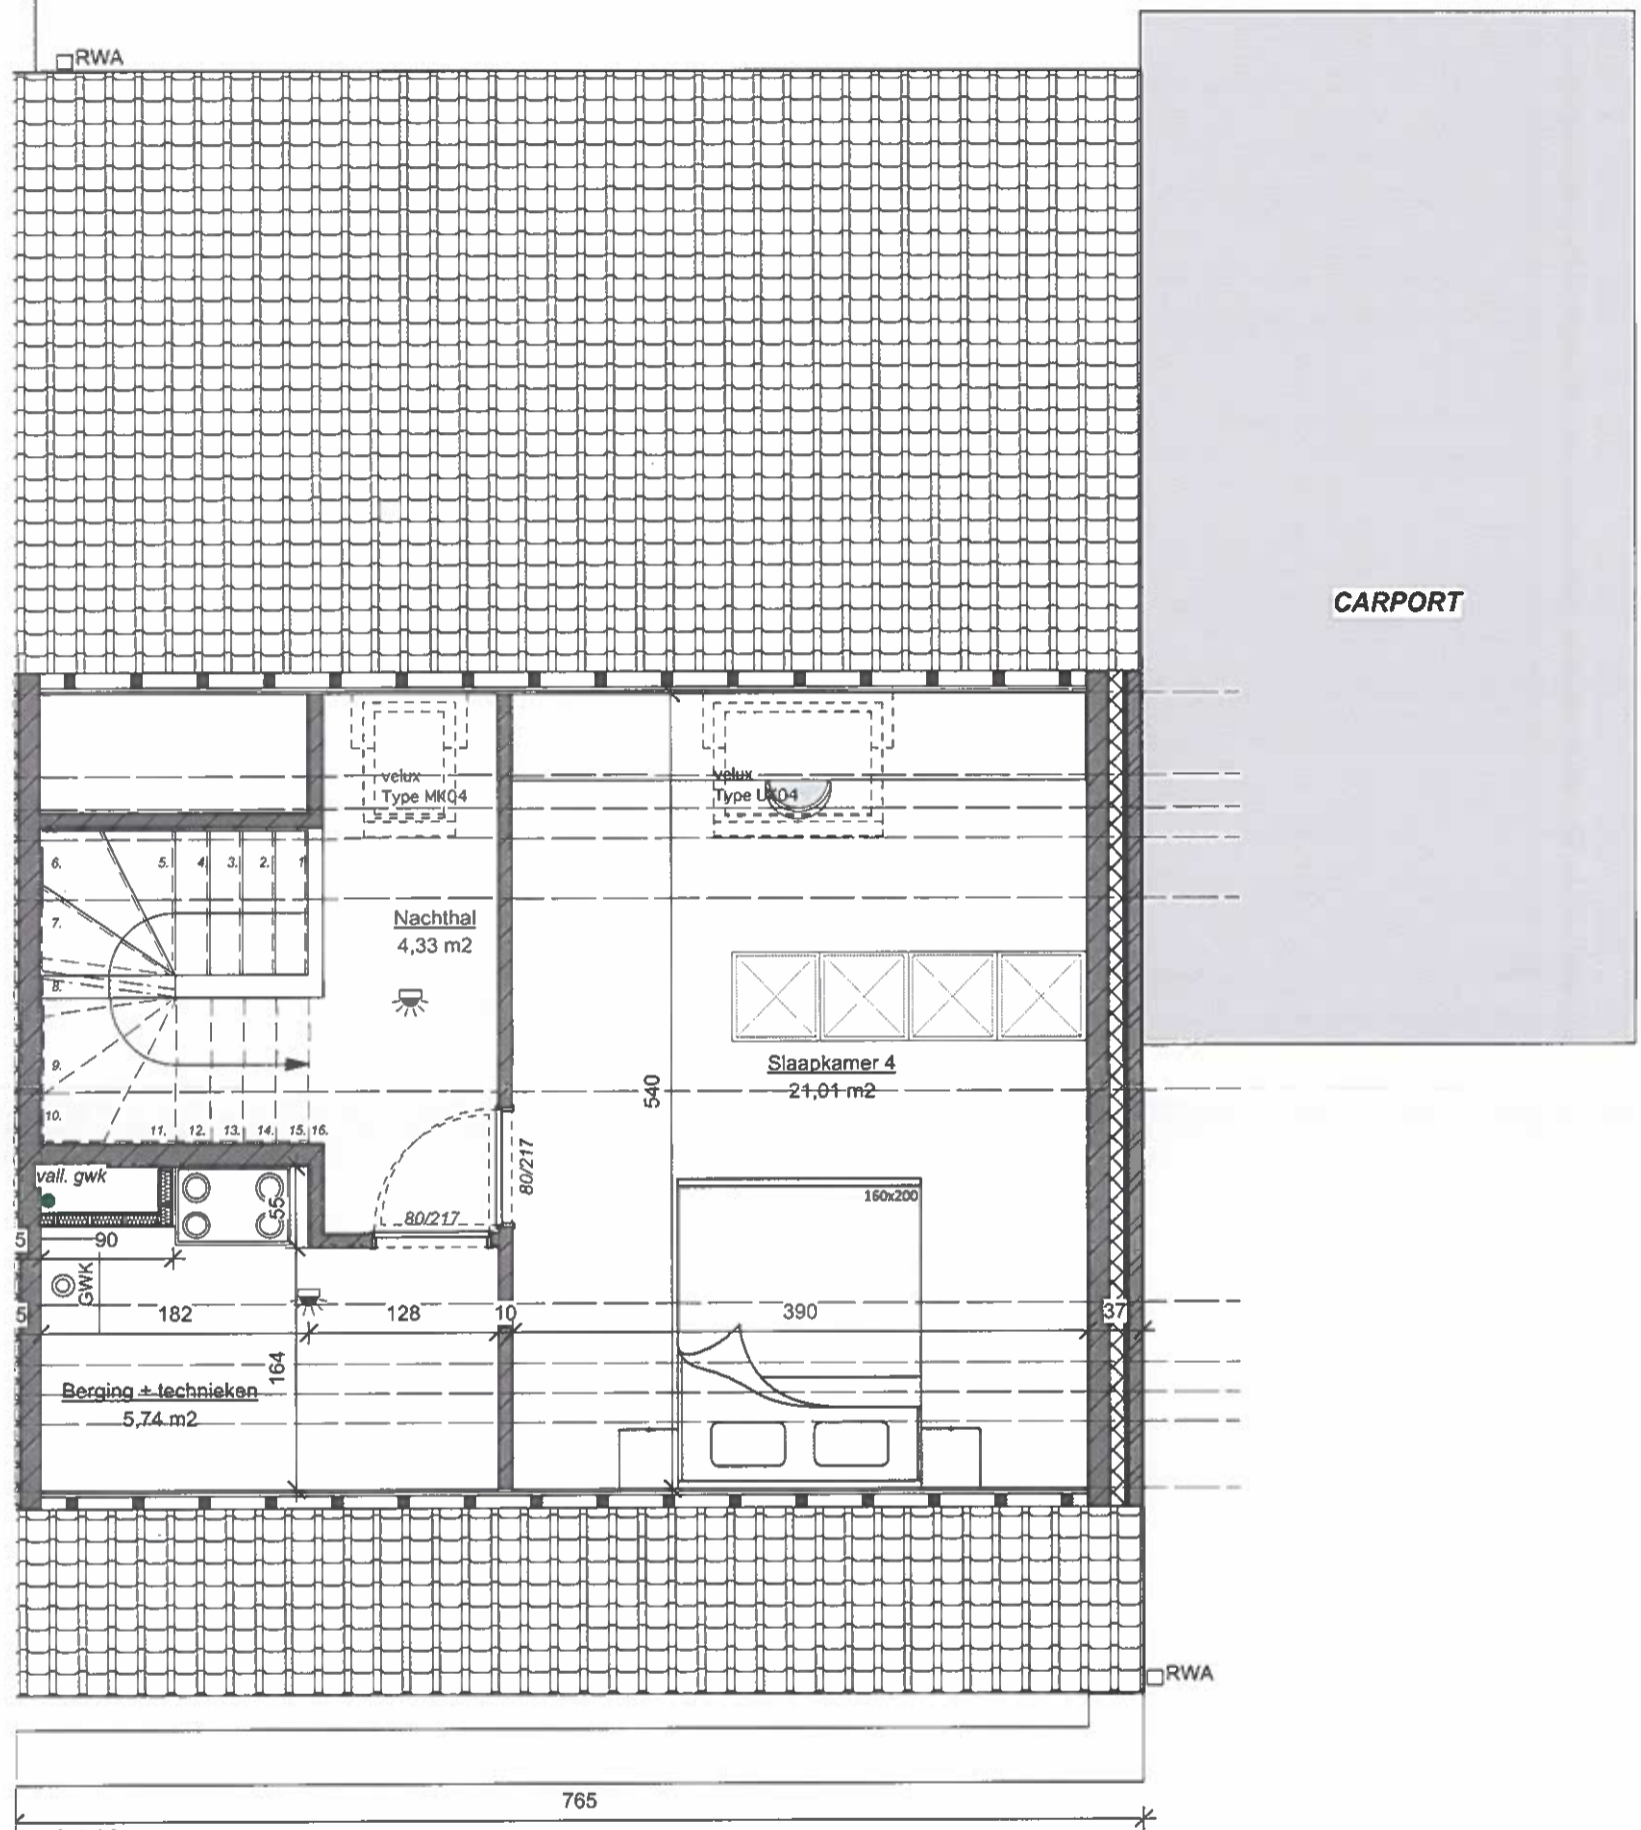

ca
[Handwritten signature]
[Handwritten arrow]

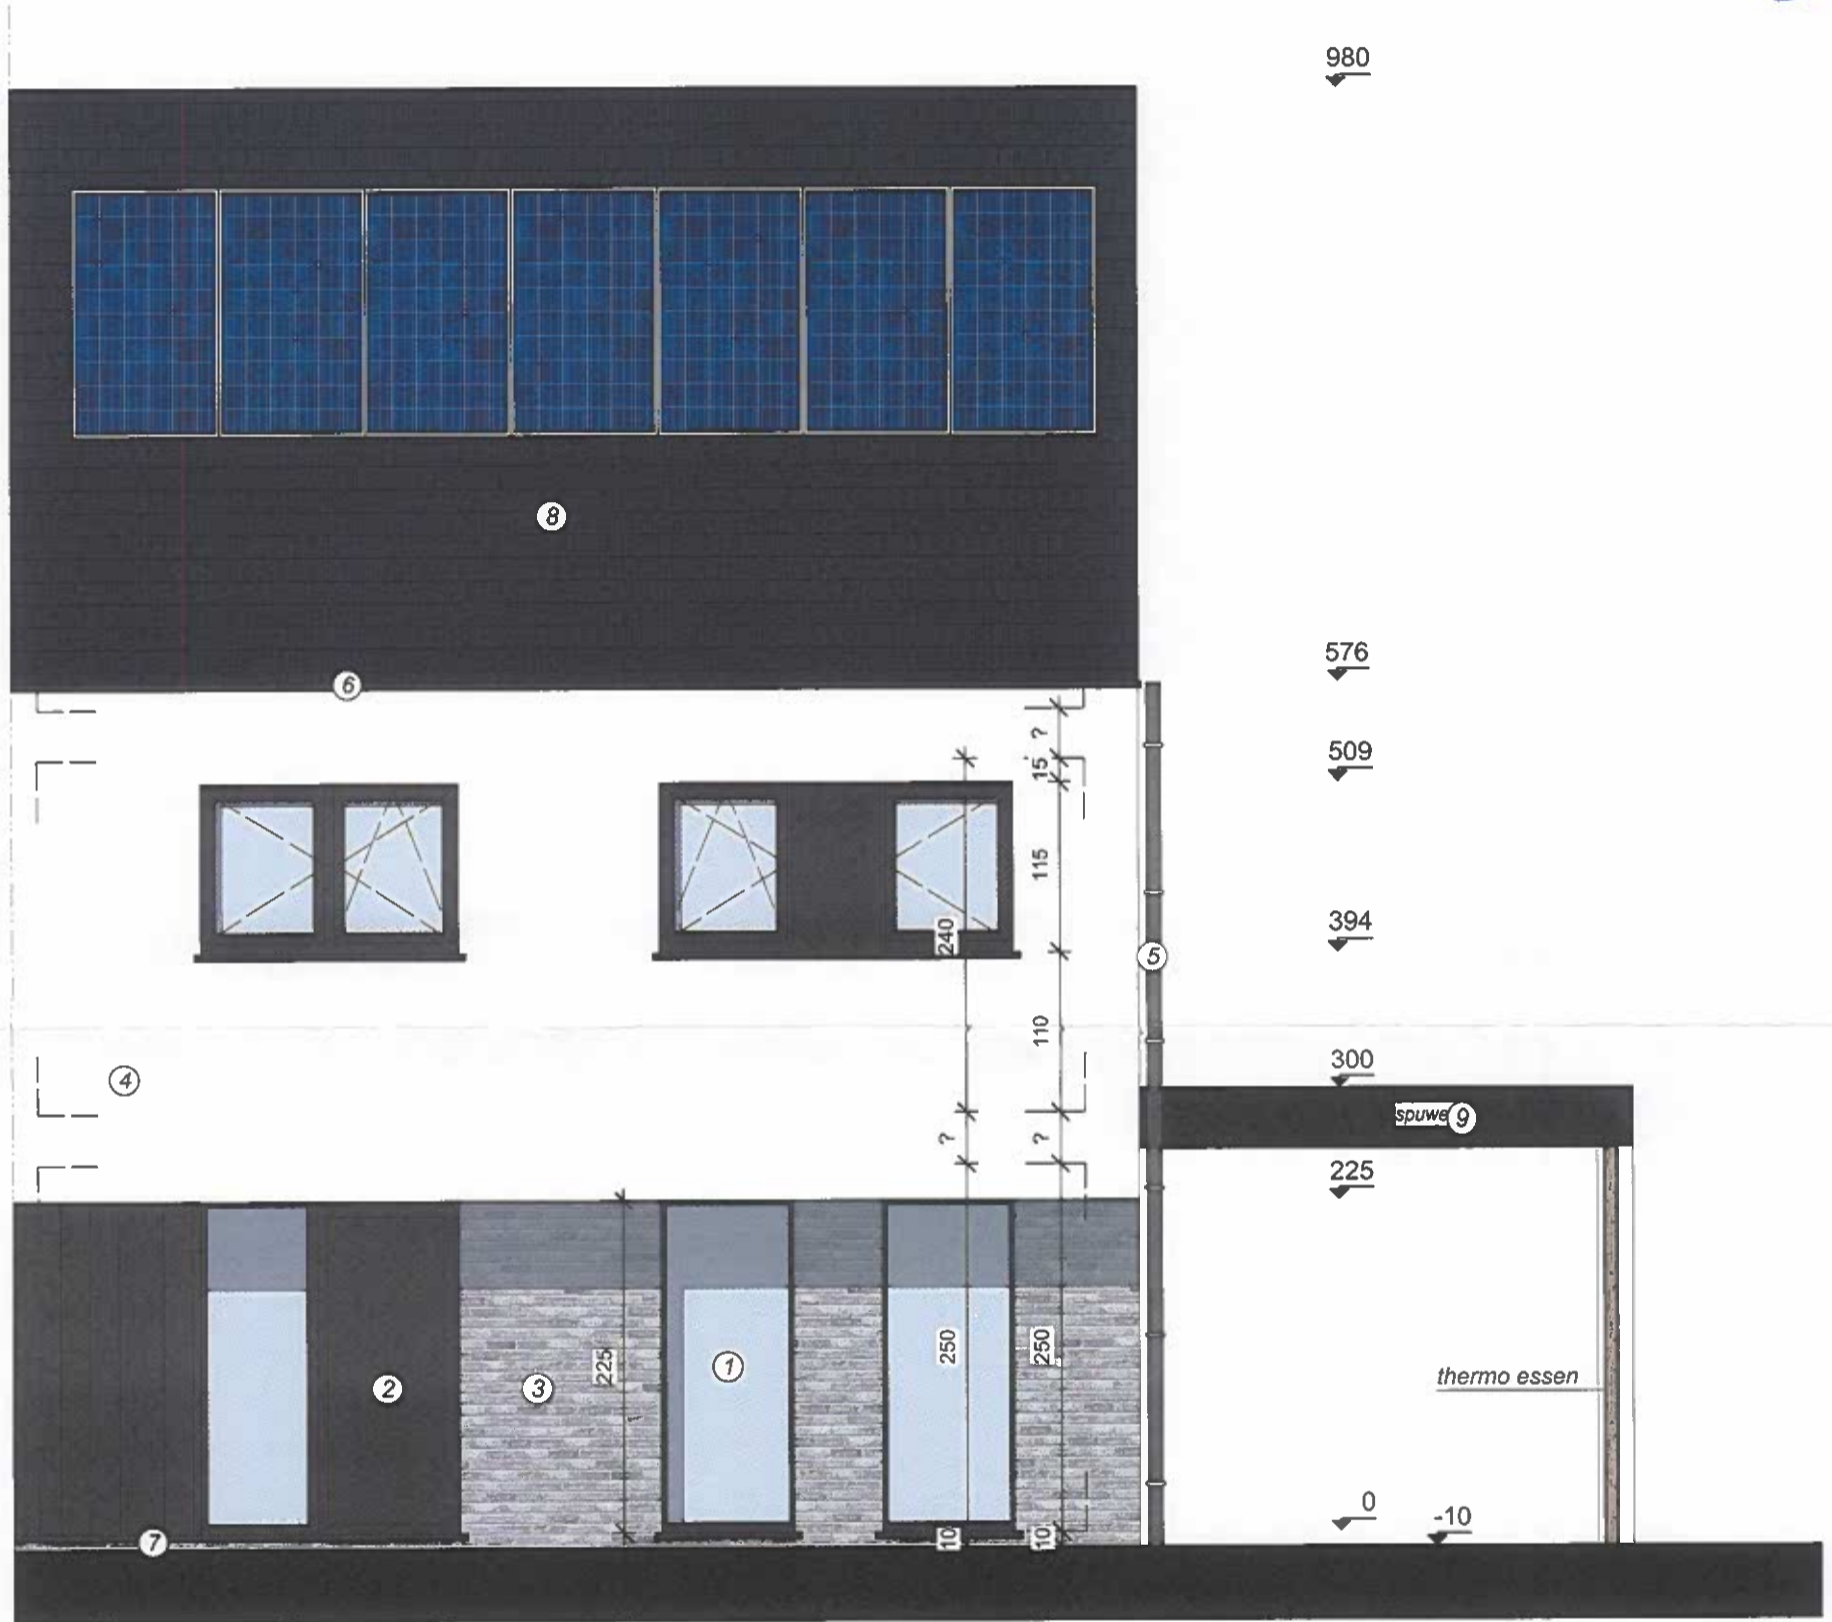

- GEVELMATERIALEN**
1. Antraciet grijs - zwart PVC buitenschrijnwerk (ramen)
 2. Antraciet grijs - zwarte aluminium voordeuren
 3. Grijs geventileerde gevelsteen
 4. Crepie (ral nog te bepalen)
 5. RW-afvoeren en goten in zink
 6. Aluminium dakrand (ral nog te bepalen)
 7. Dorpels in blauwe hardsteen
 8. Dakbedekking vlakke antraciet kleuren pan
 9. Carport in aluminium gevelbekleding (zwart)
 10. Gevelplint blauwe hardsteen

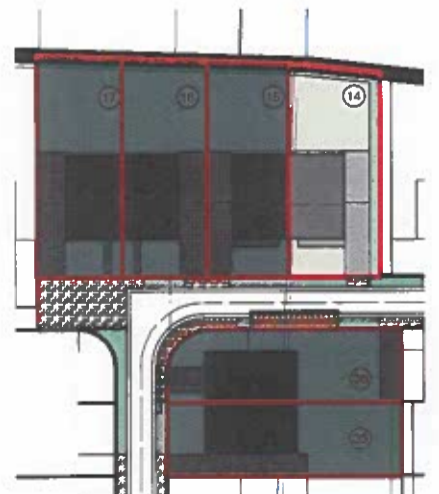

Voorgevel_14 **Lot 14**

Bouwheer: **D3 Projects**
 Sint-Baafkerkstraat 1
 8200 Brugge
 050 47 10 10

Bouwplaats: Verkaveling Eeckelenveld - Bloemenveldweg
 2860 Sint-Katelijne-Waver


Schaal: _____ Datum: 08-01-2018

VERKOOPSPLAN - LOT 14

Bouwen van 6 koppelwoningen



980

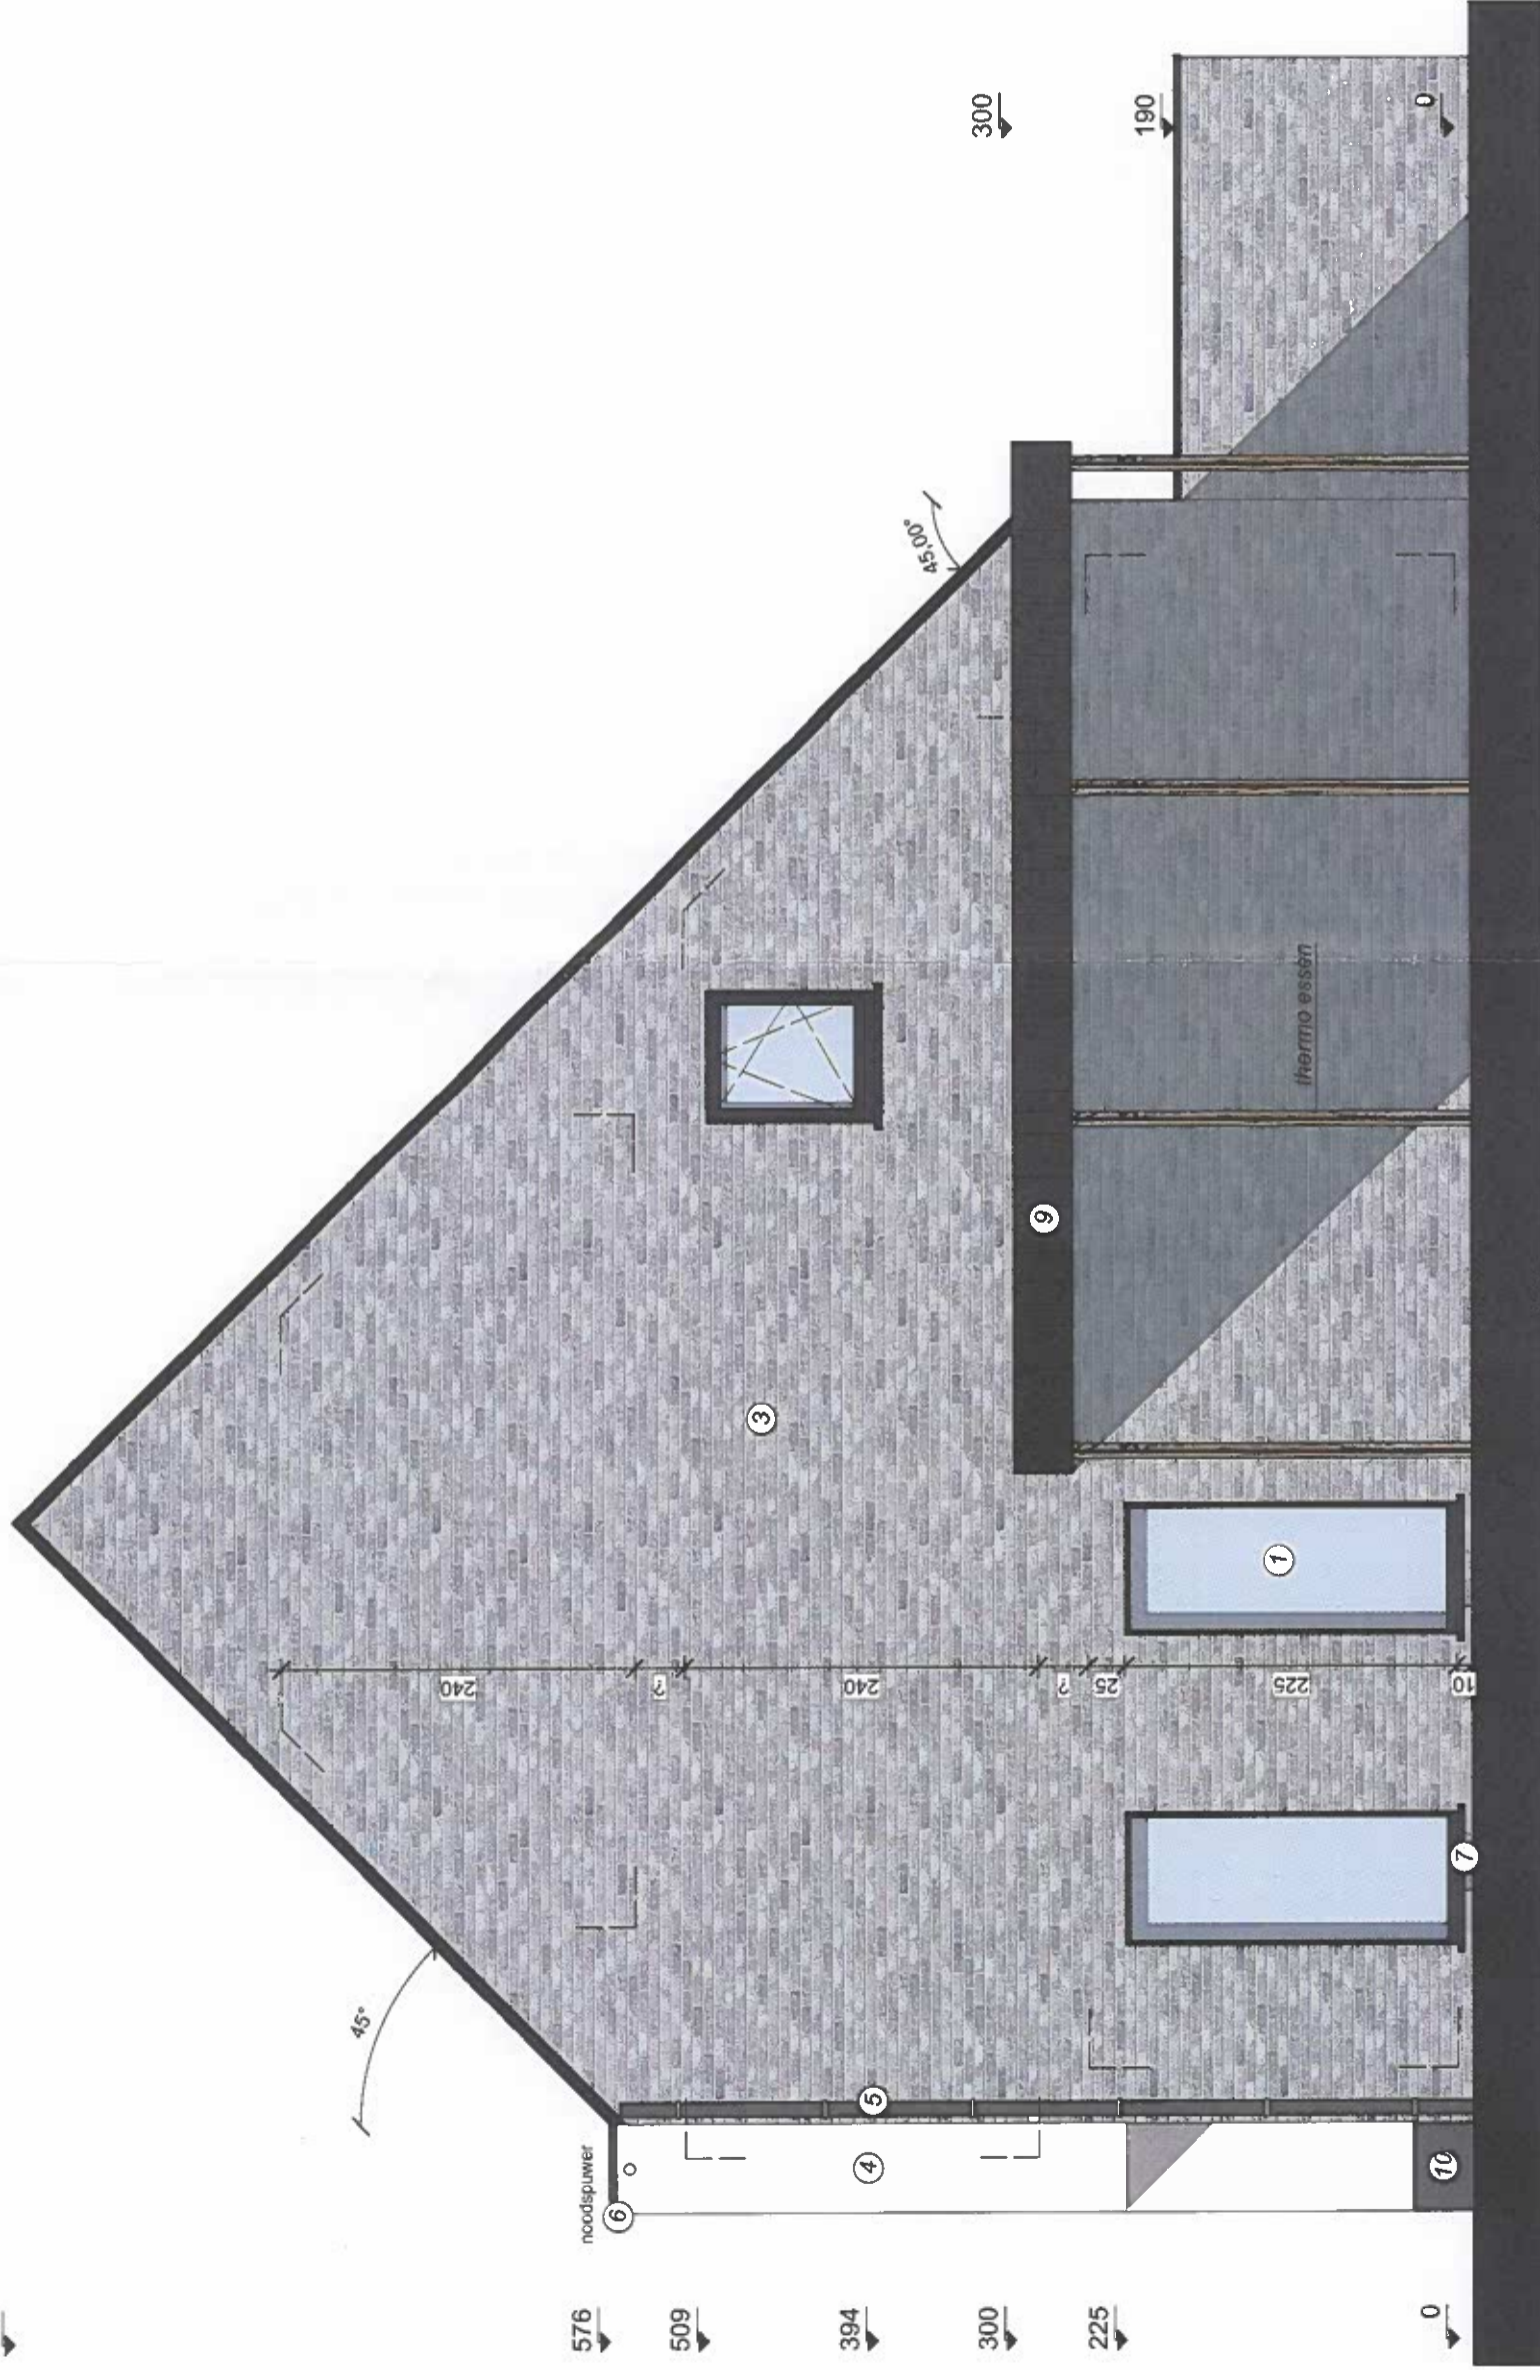

GEVELMATERIALEN

1. Antraciet grijs - zwart PVC buitenschrijnwerk (ramen)
2. Antraciet grijs - zwarte aluminium voordeuren
3. Grijsz gemaakte gevelsteen
4. Crepie (ral nog te bepalen)
5. RW-afvoeren en goten in zink
6. Aluminium dakrand (ral nog te bepalen)
7. Dorpels in blauwe hardsteen
8. Dakbedekking vlakke antraciet kleuren pan
9. Carport in aluminium gevelbekleding (zwart)
10. Gevelplint blauwe hardsteen

Zijgevel_14 Lot 14

Bouwheer: **D3 Projects**
 Sint-Baafkerkstraat 1
 8200 Brugge
 050 47 10 10


Bouwplaats: Verkaveling Eeckelenveld - Bloemenveldweg
 2860 Sint-Katelijne-Waver

Schaal:

VERKOOPSPLAN - LOT 14


Bouwen van 6 koppelwoningen

Datum: 08-01-2018

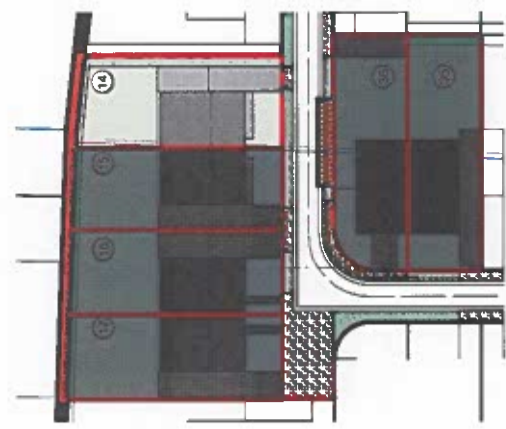



- GEVELMATERIALEN**
1. Antraciet grijs - zwart PVC buitenschrijnwerk (ramen)
 2. Antraciet grijs - zwarte aluminium voordeuren
 3. Grijsz gennueanceerde gevelsteen
 4. Crepie (ral nog te bepalen)
 5. RW-afvoeren en goten in zink
 6. Aluminium dakrand (ral nog te bepalen)
 7. Dorpels in blauwe hardsteen
 8. Dakbedekking vlakke antraciet kleuren pan
 9. Carport in aluminium gevelbekleding (zwart)
 10. Gevelplint blauwe hardsteen

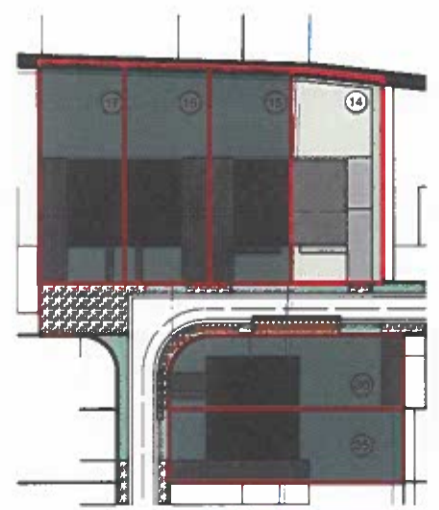

Achtergevel_14	Lot 14	Schaal:	Datum: 08-01-2018
Bouwheer: D3 Projects Sint-Baafkerkstraat 1 8200 Brugge 050 47 10 10		<h2 style="margin: 0;">VERKOOPSPLAN - LOT 14</h2>	
Bouwplaats: Verkaveling Eeckelenveld - Bloemenveldweg 2860 Sint-Katelijne-Waver		<h3 style="margin: 0;">Bouwen van 6 koppelwoningen</h3>	