

# TE VESTIGEN ERFDIENSTBAARHEDEN



= uitweg, met een breedte van 5.00m, t.v.v. lot 2.


- - - = ondergrondse erfdienstbaarheid t.v.v. lot 2, voor de afvoer van het afval - en regenwater.

- Recht van uitweg ten voordele van lot 1B over loten 1A en 2, en lot 2 over lot 1A, via de bestaande uitwegen.

- de muren tussen de woningen 48 en 50 zijn gemeen over hun volle lengte, hoogte en dikte. Grens gelegen in het midden van de muur.

## Schaal : 1/500

**1B**  
2a48ca

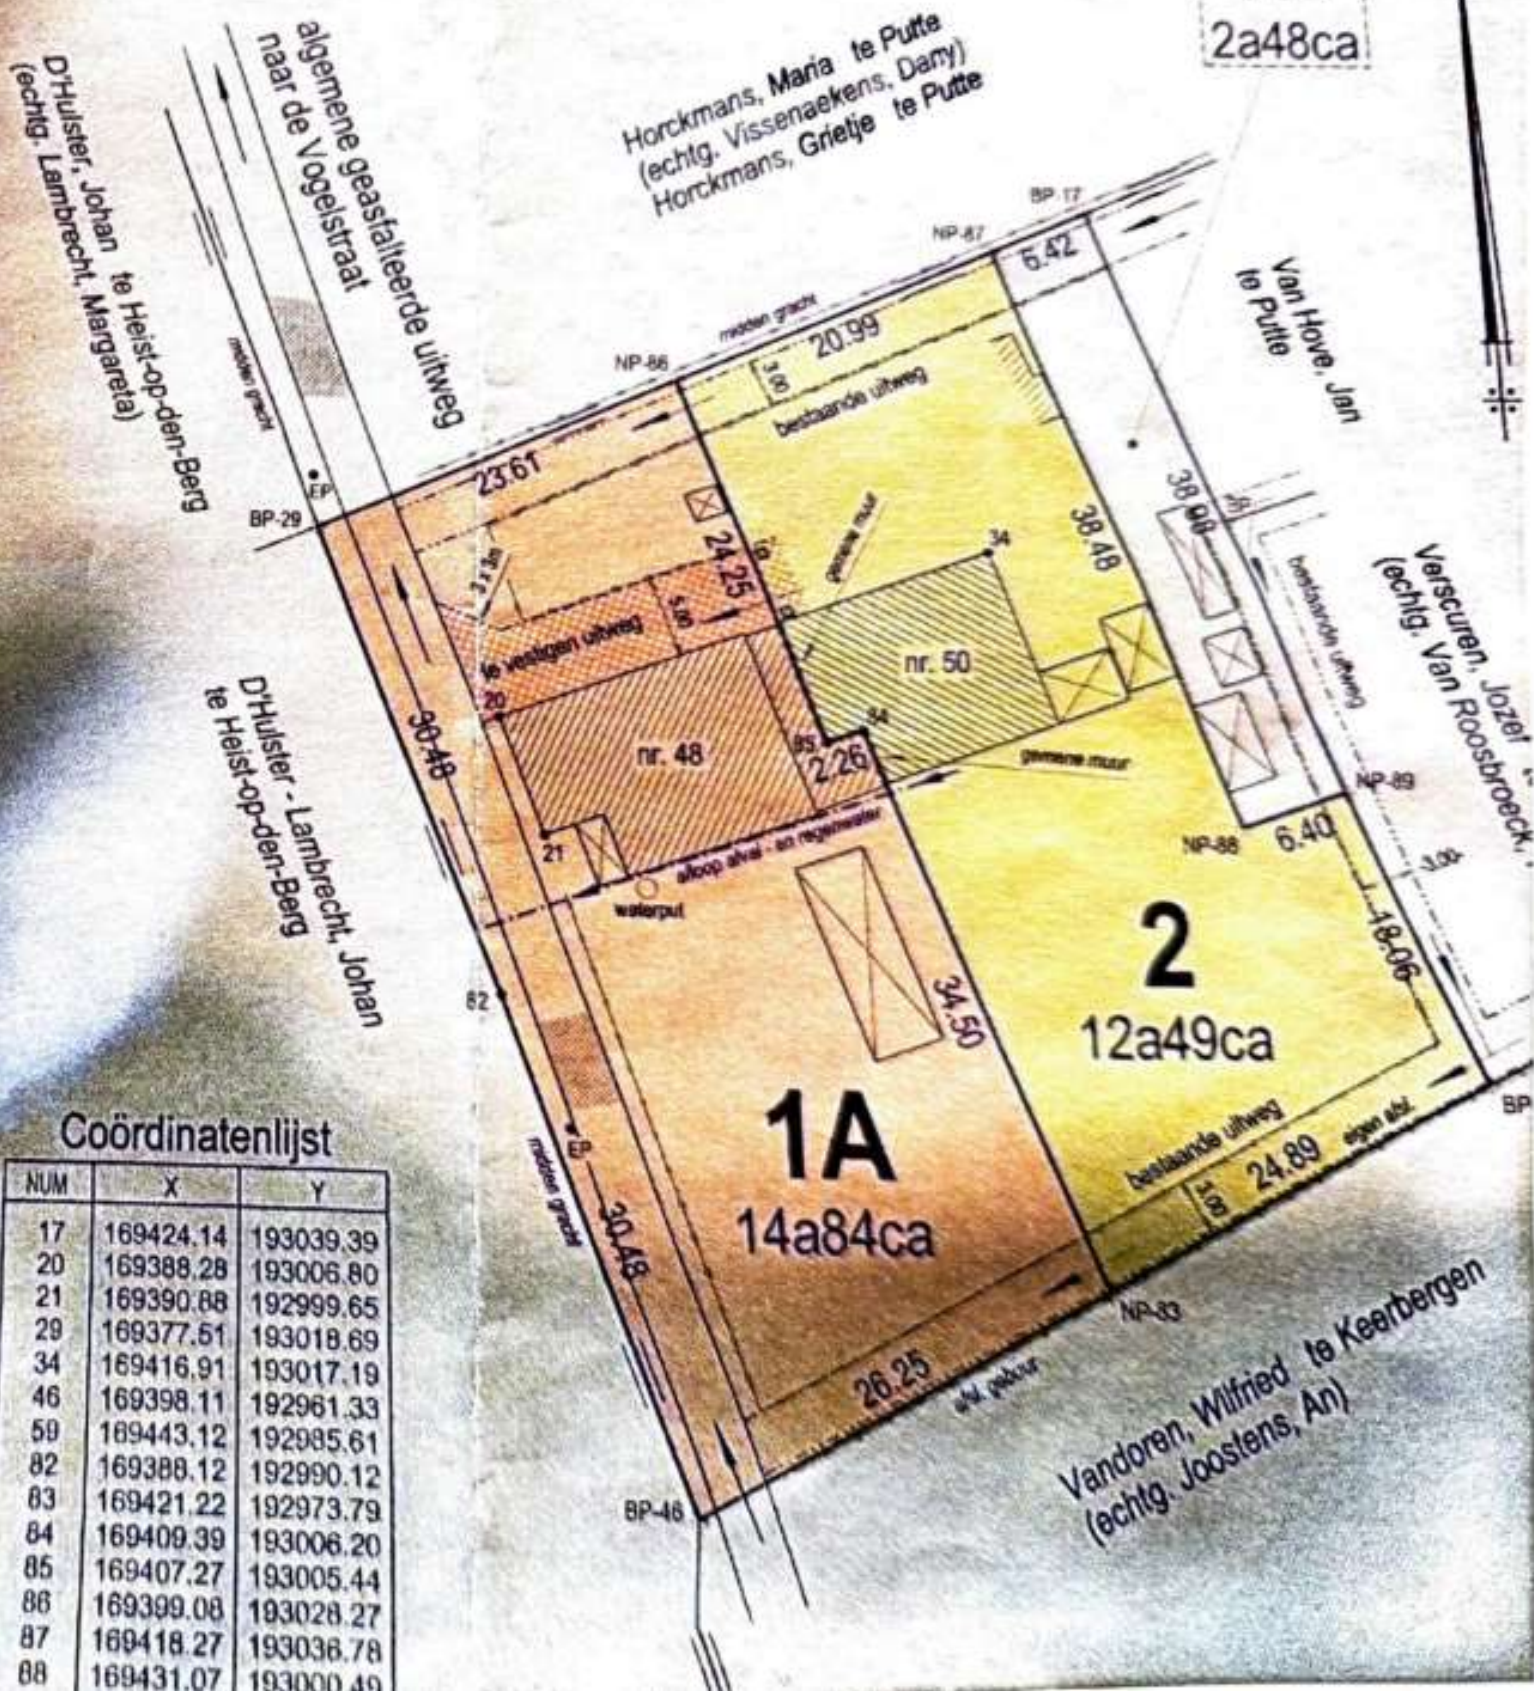

### Coördinatenlijst

NUM	X	Y
17	169424.14	193039.39
20	169388.28	193006.80
21	169390.88	192999.65
29	169377.51	193018.69
34	169416.91	193017.19
46	169398.11	192961.33
59	189443.12	192985.61
82	169388.12	192990.12
83	169421.22	192973.79
84	169409.39	193006.20
85	169407.27	193005.44
86	169399.08	193028.27
87	169418.27	193036.78
88	169431.07	193000.49