

BOVENGRONDSE INFILTRATIE
 opp. inhaal buffer: 5.540,71
 opp. inhaal buffer: 10.390,02
 opp. infiltratieopp.: 13.439,02
 opp. infiltratieopp.: 64,0m²
 diepte/breedte graafte ca. 50cm
 opp. bodem ca. 12,8m²
 opp. wanden ca. 67,05m²


Putte, 1e afdeling, Sectie C
 Perceelnummer: 65


Putte, 1e afdeling, Sectie C
 Perceelnummer: 105 L

Putte, 1e afdeling, Sectie C
 Perceelnummer: 104 K




VOGELSTRAAT 48
 2580 Putte
 Putte, 1e afdeling, Sectie C
 Perceelnummer: 105 K
 opp. perceel
 14a 84ca

Putte, 1e afdeling, Sectie C
 Perceelnummer: 103 M

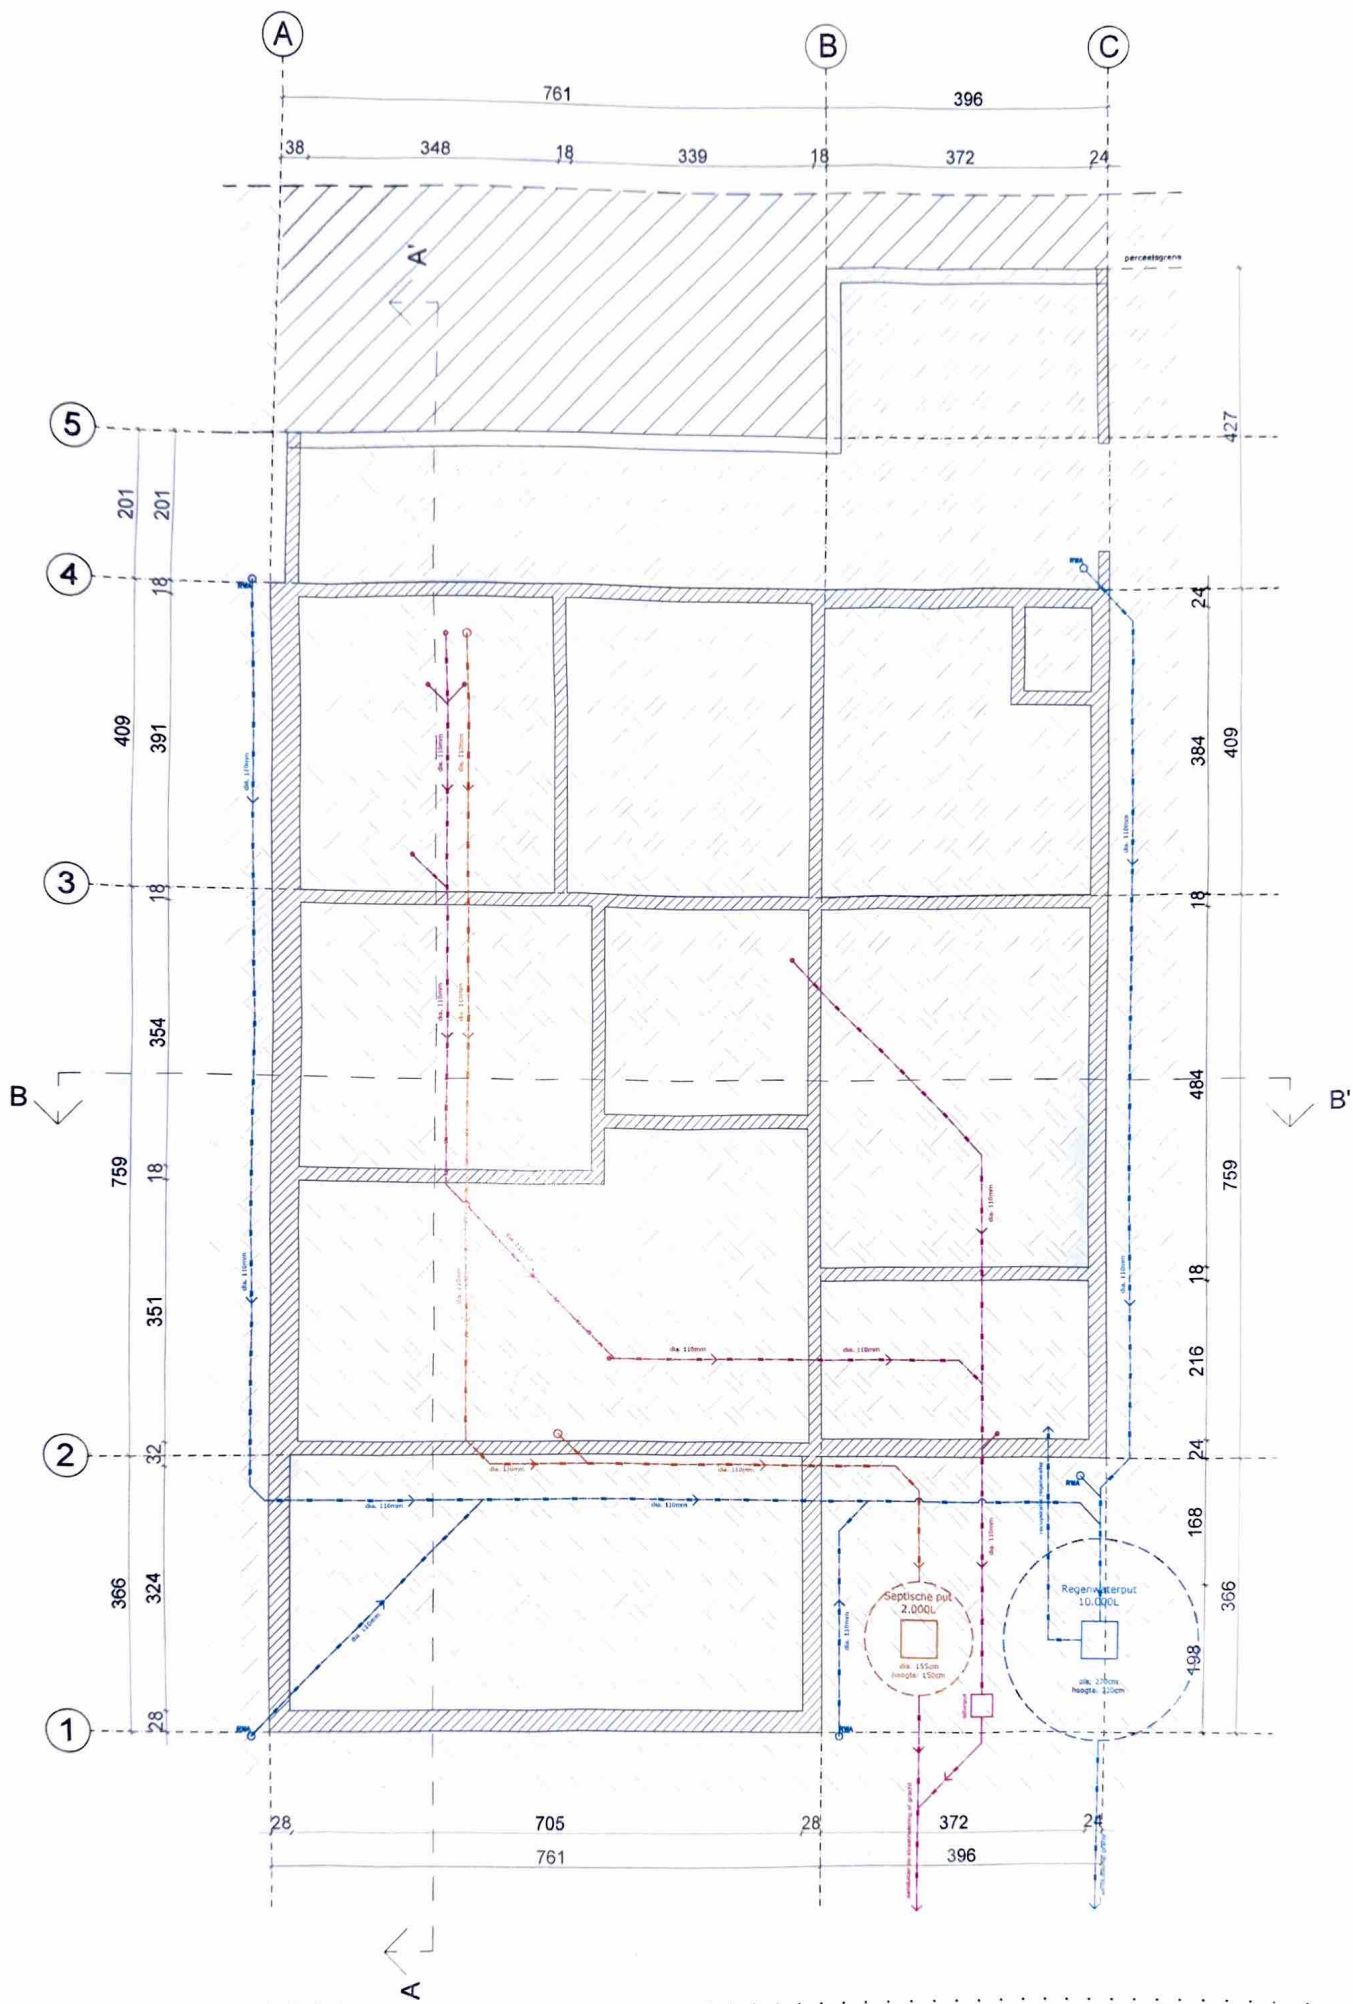

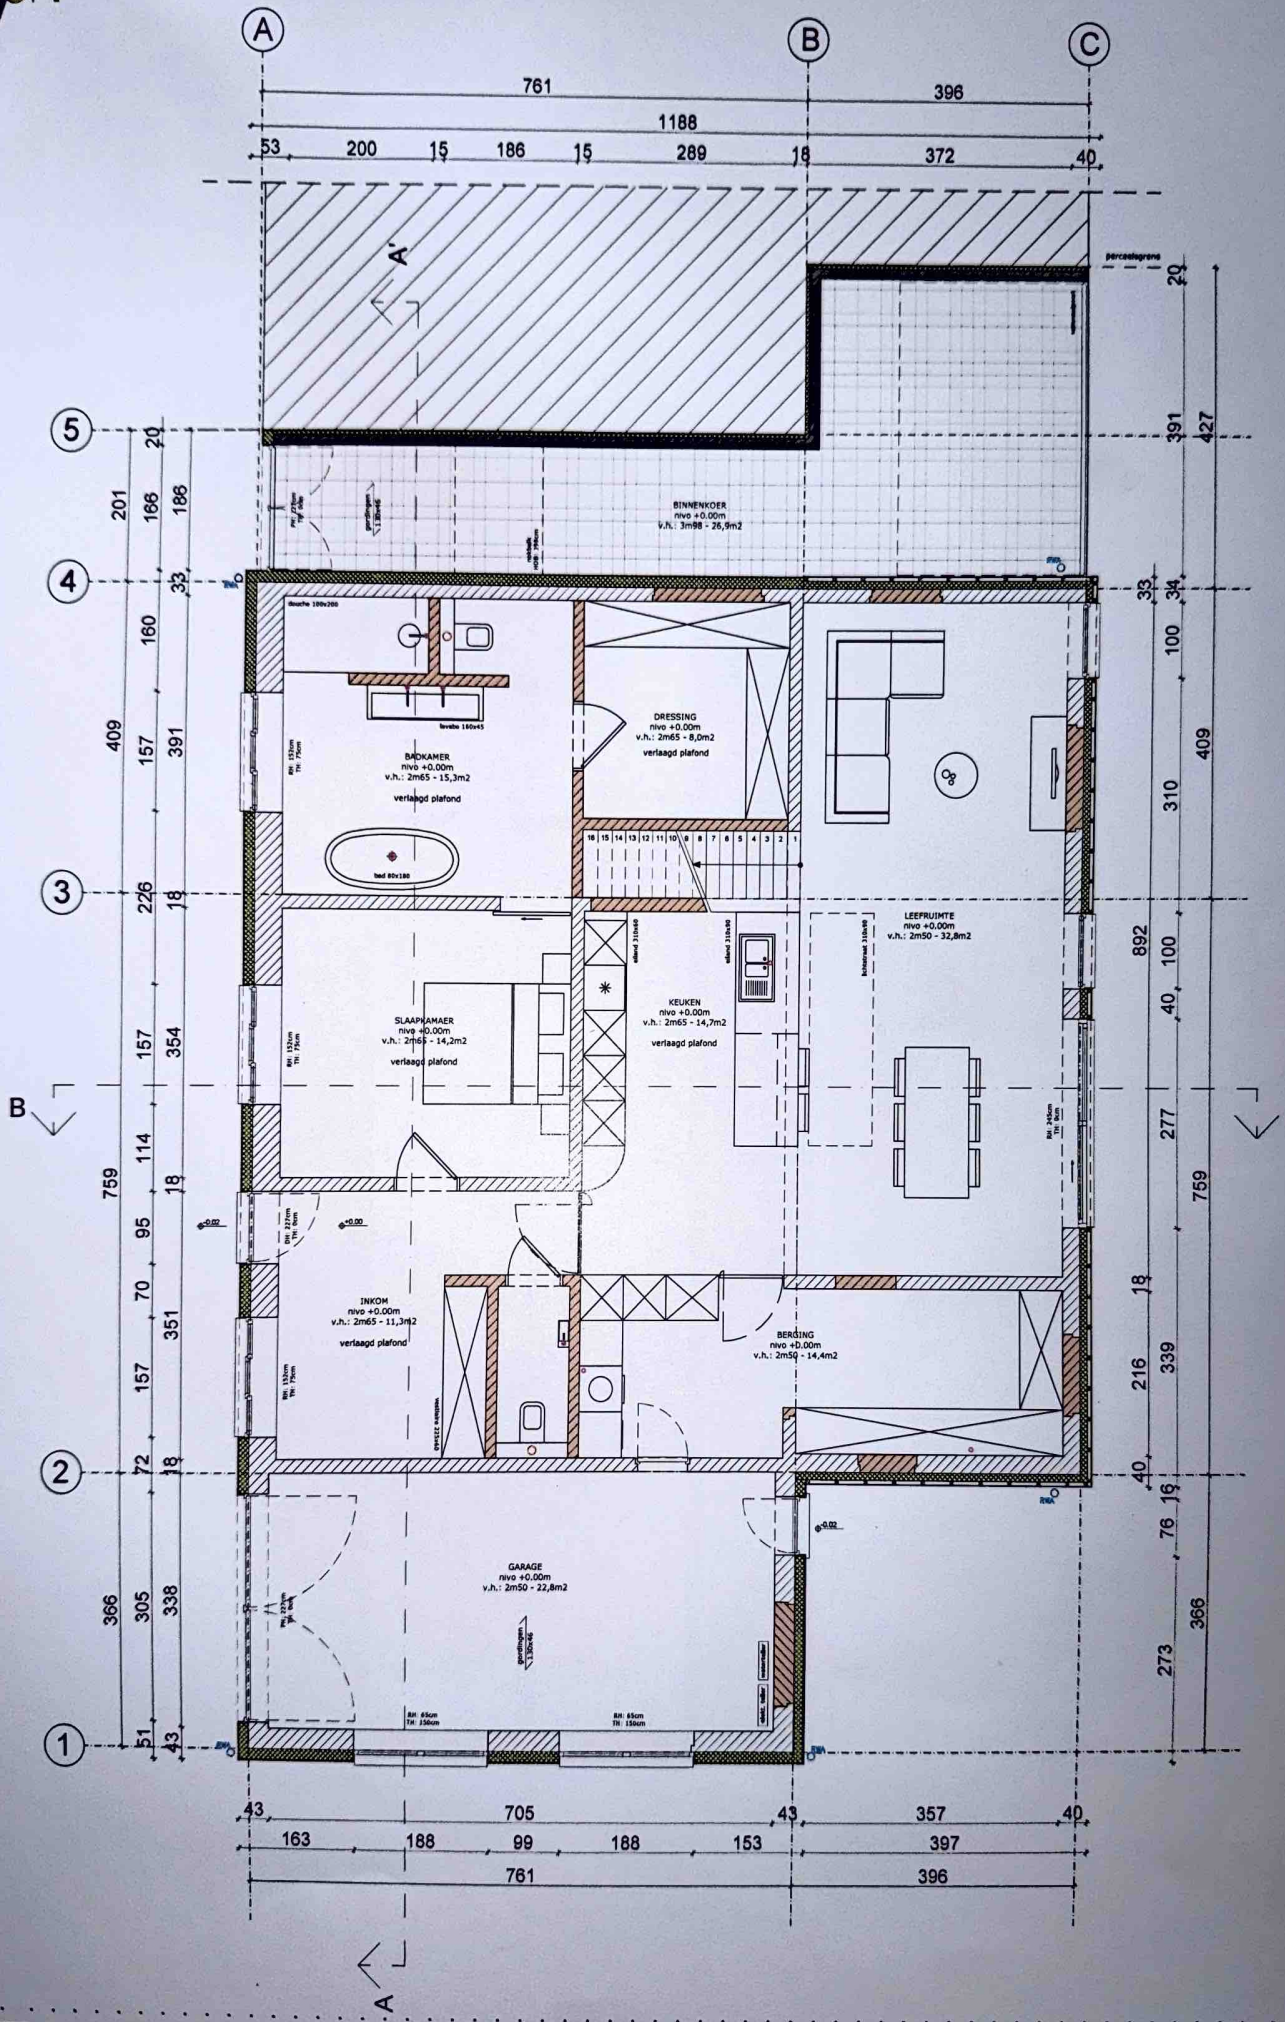


A

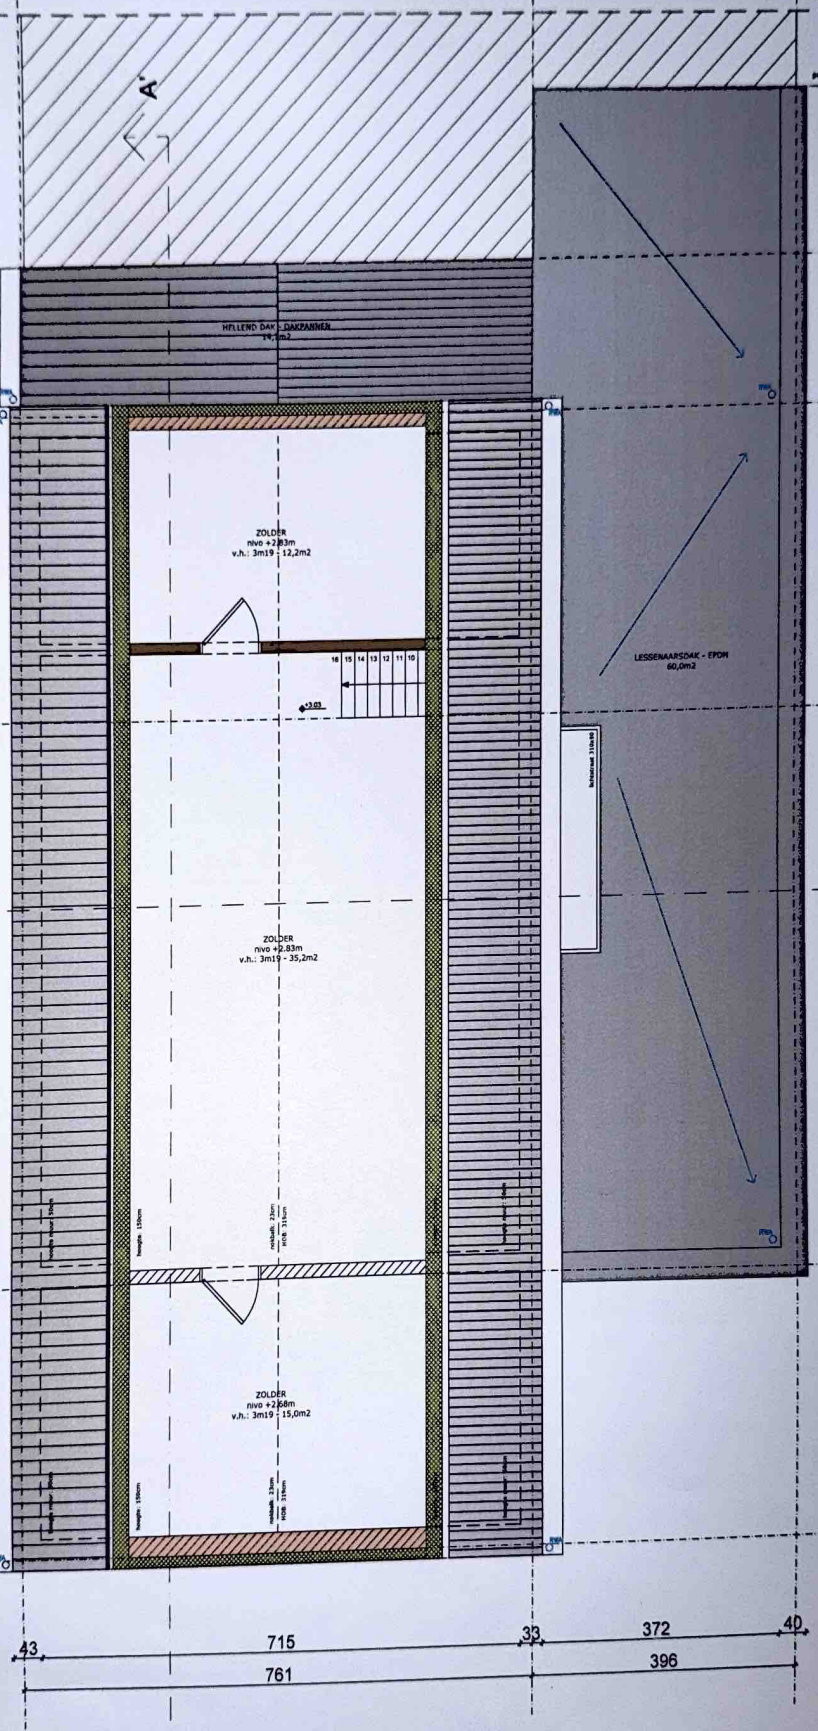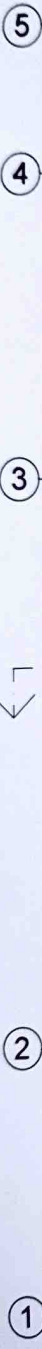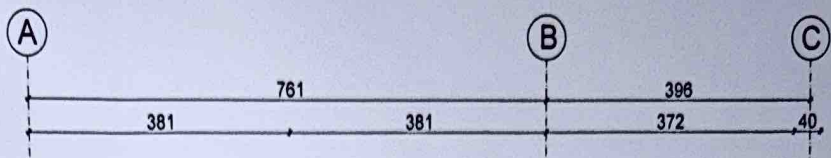

B

I

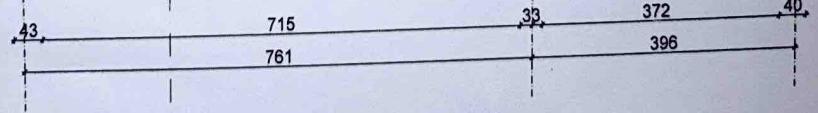

A