


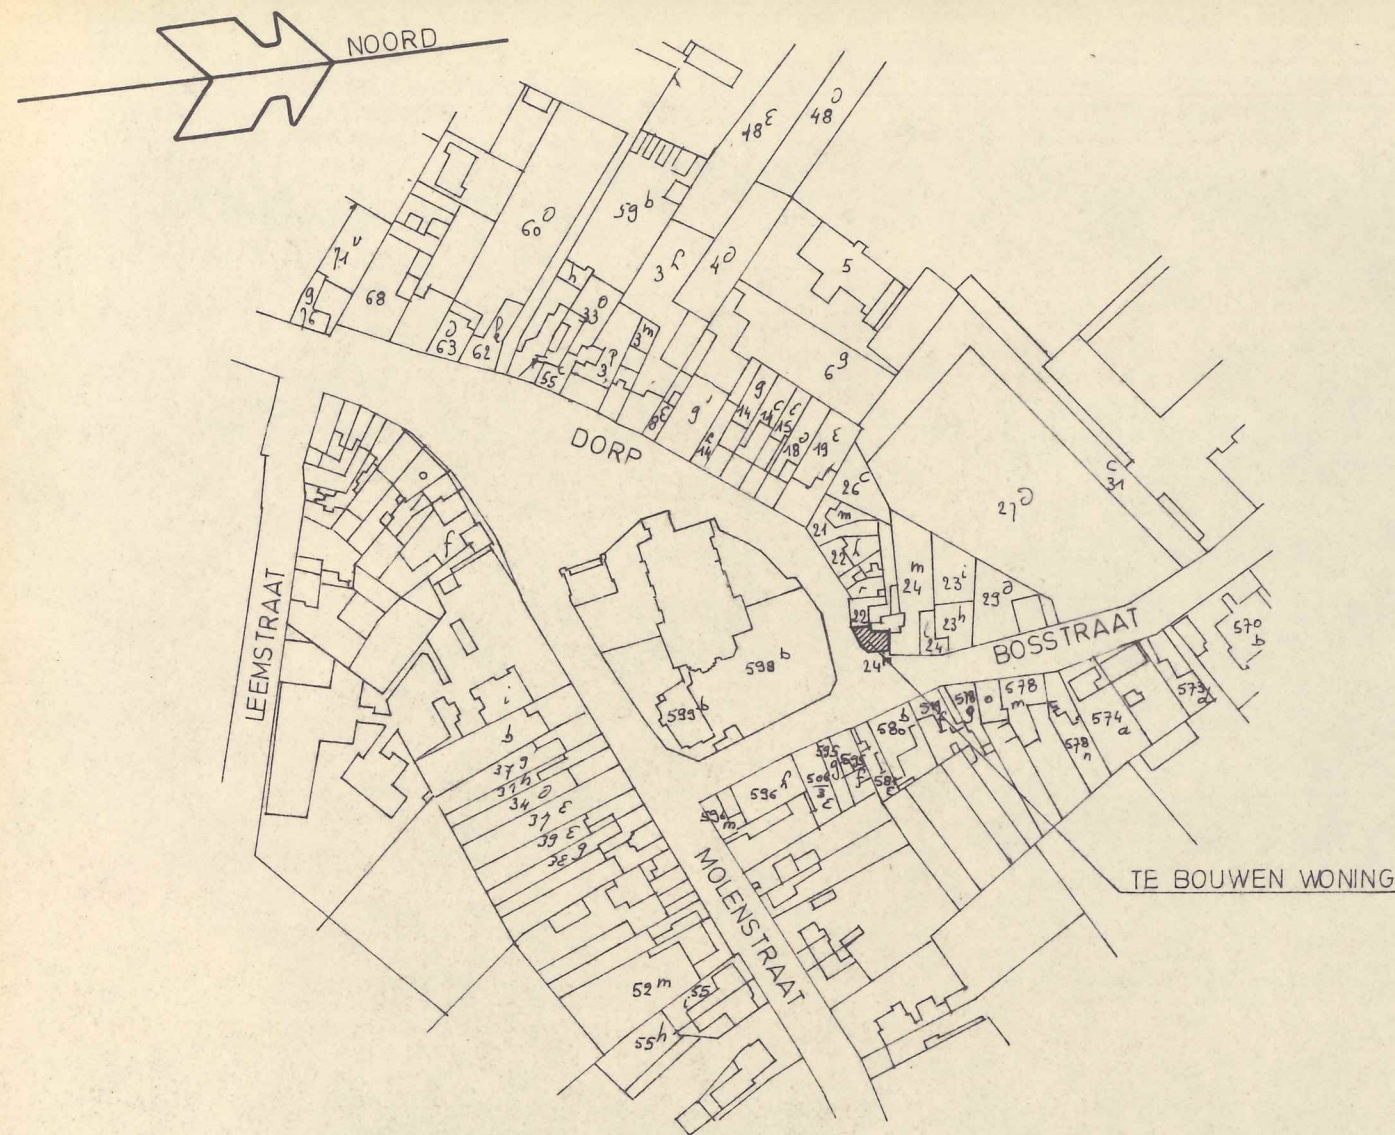


**KADASTERPLAN**  
 schaal 1/ 2500  
 SECTIE A nr. 24 n

AF TE BREKEN WONING

BOUWLIJN

RAAT

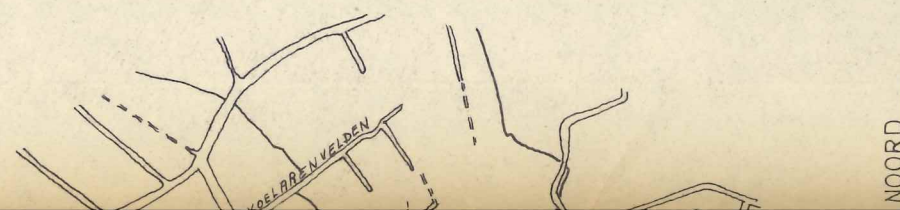

# Gemeente St.-KATELIJNE WAVER

Aanvraag tot het bouwen van een woning te  
 O.L.Vr. Waver, Bosstraat 1 -  
 Sectie A nr. 24 n

Aanvrager :

dhr. mvr. W. VAN SAET - VERBRUGGEN  
 Bosstraat 3  
 O.L.Vr. Waver

Geweigerd door het Schepencollege  
 in zitting van

11 AUG. 1986

Op bevel  
 De Secretaris, De Burgemeester,





Architekt: MOSSOUX G.  
 Vooruitgangstraat 13  
 2800 Mechelen  
 tel : 015 / 218486

Ingeschreven op de lijst van architecten van de provincie Antwerpen  
 B.T.W. 515.717.524

| Aanvrager                            | Aannemer | Architekt          |
|--------------------------------------|----------|--------------------|
| <i>W. Van Saet</i>                   |          | <i>[Signature]</i> |
| Schalen : 1/ 50<br>1/ 200<br>1/ 2500 |          |                    |
| OPGEMAAKT TE MECHELEN 12-05-86       |          |                    |
| DOSSIER 86.003                       |          |                    |

PSEEN  
 PSEEN  
 IN  
 TON  
 TON  
 ON  
 ALUMINIUM  
 DONKERBLAUWE KLEUR  
 EN

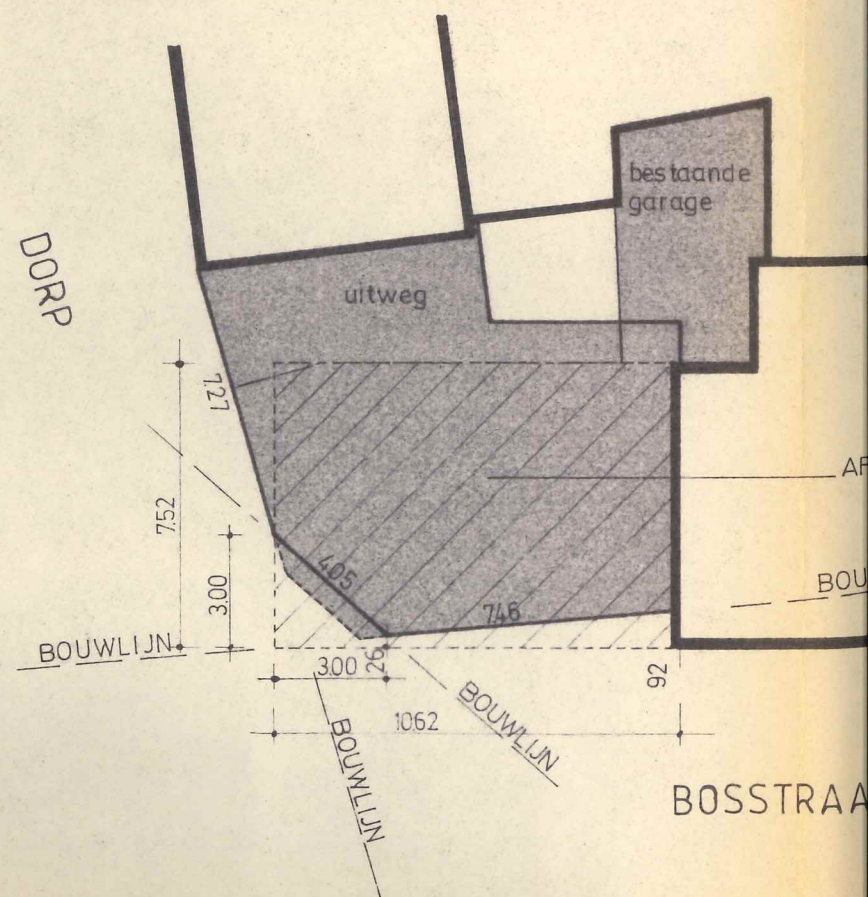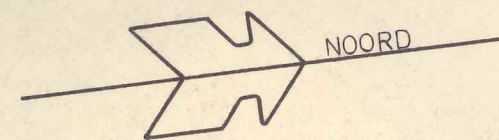

INPLANTINGSPLAN

BLAD 1\_  
SCHAAL 2cm/m\_

MATERIALEN:

GEVELSTEEN KLAMPSTEEN

RAAMDORPELS KLAMPSTEEN

DEURDORPELS ARDUIN

BLOEMBAK GEW. BETON

DAKRAND GEW. BETON


TERRAS GEW. BETON

RAMEN EN DEUREN ALUMINIUM

DONKERBLAUWE KLEUR


DAKBEDEKKING LEIEN

REGENAFVOER ZINK

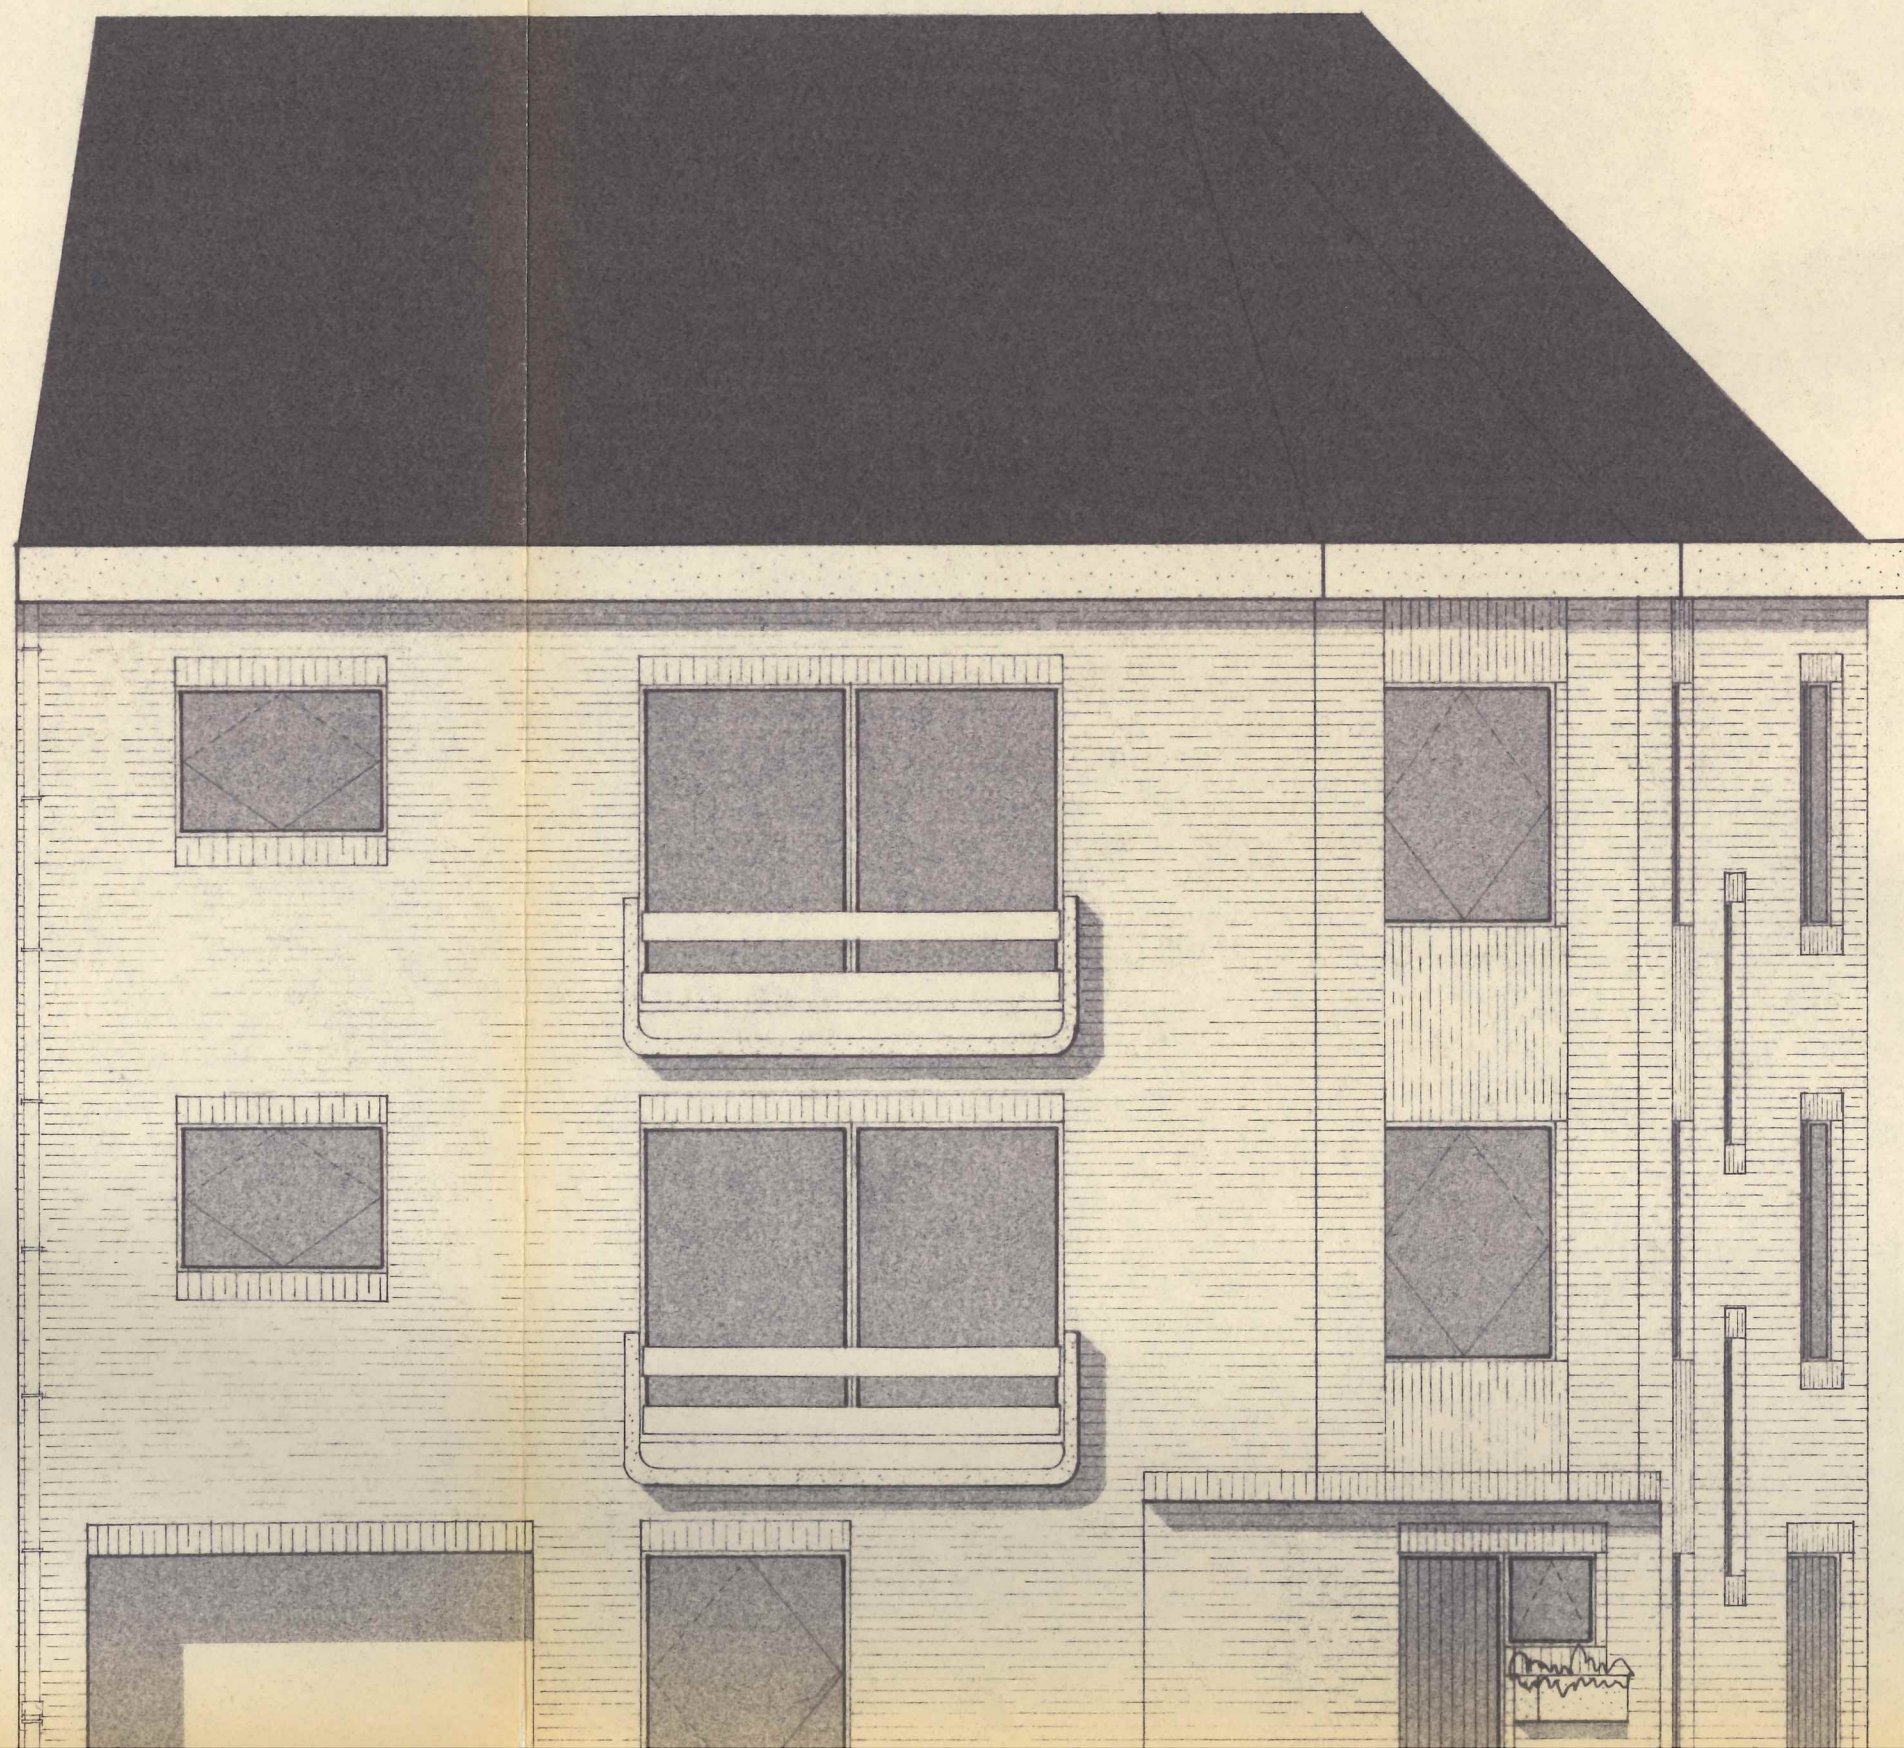




GEVEL BOSSTRAAT

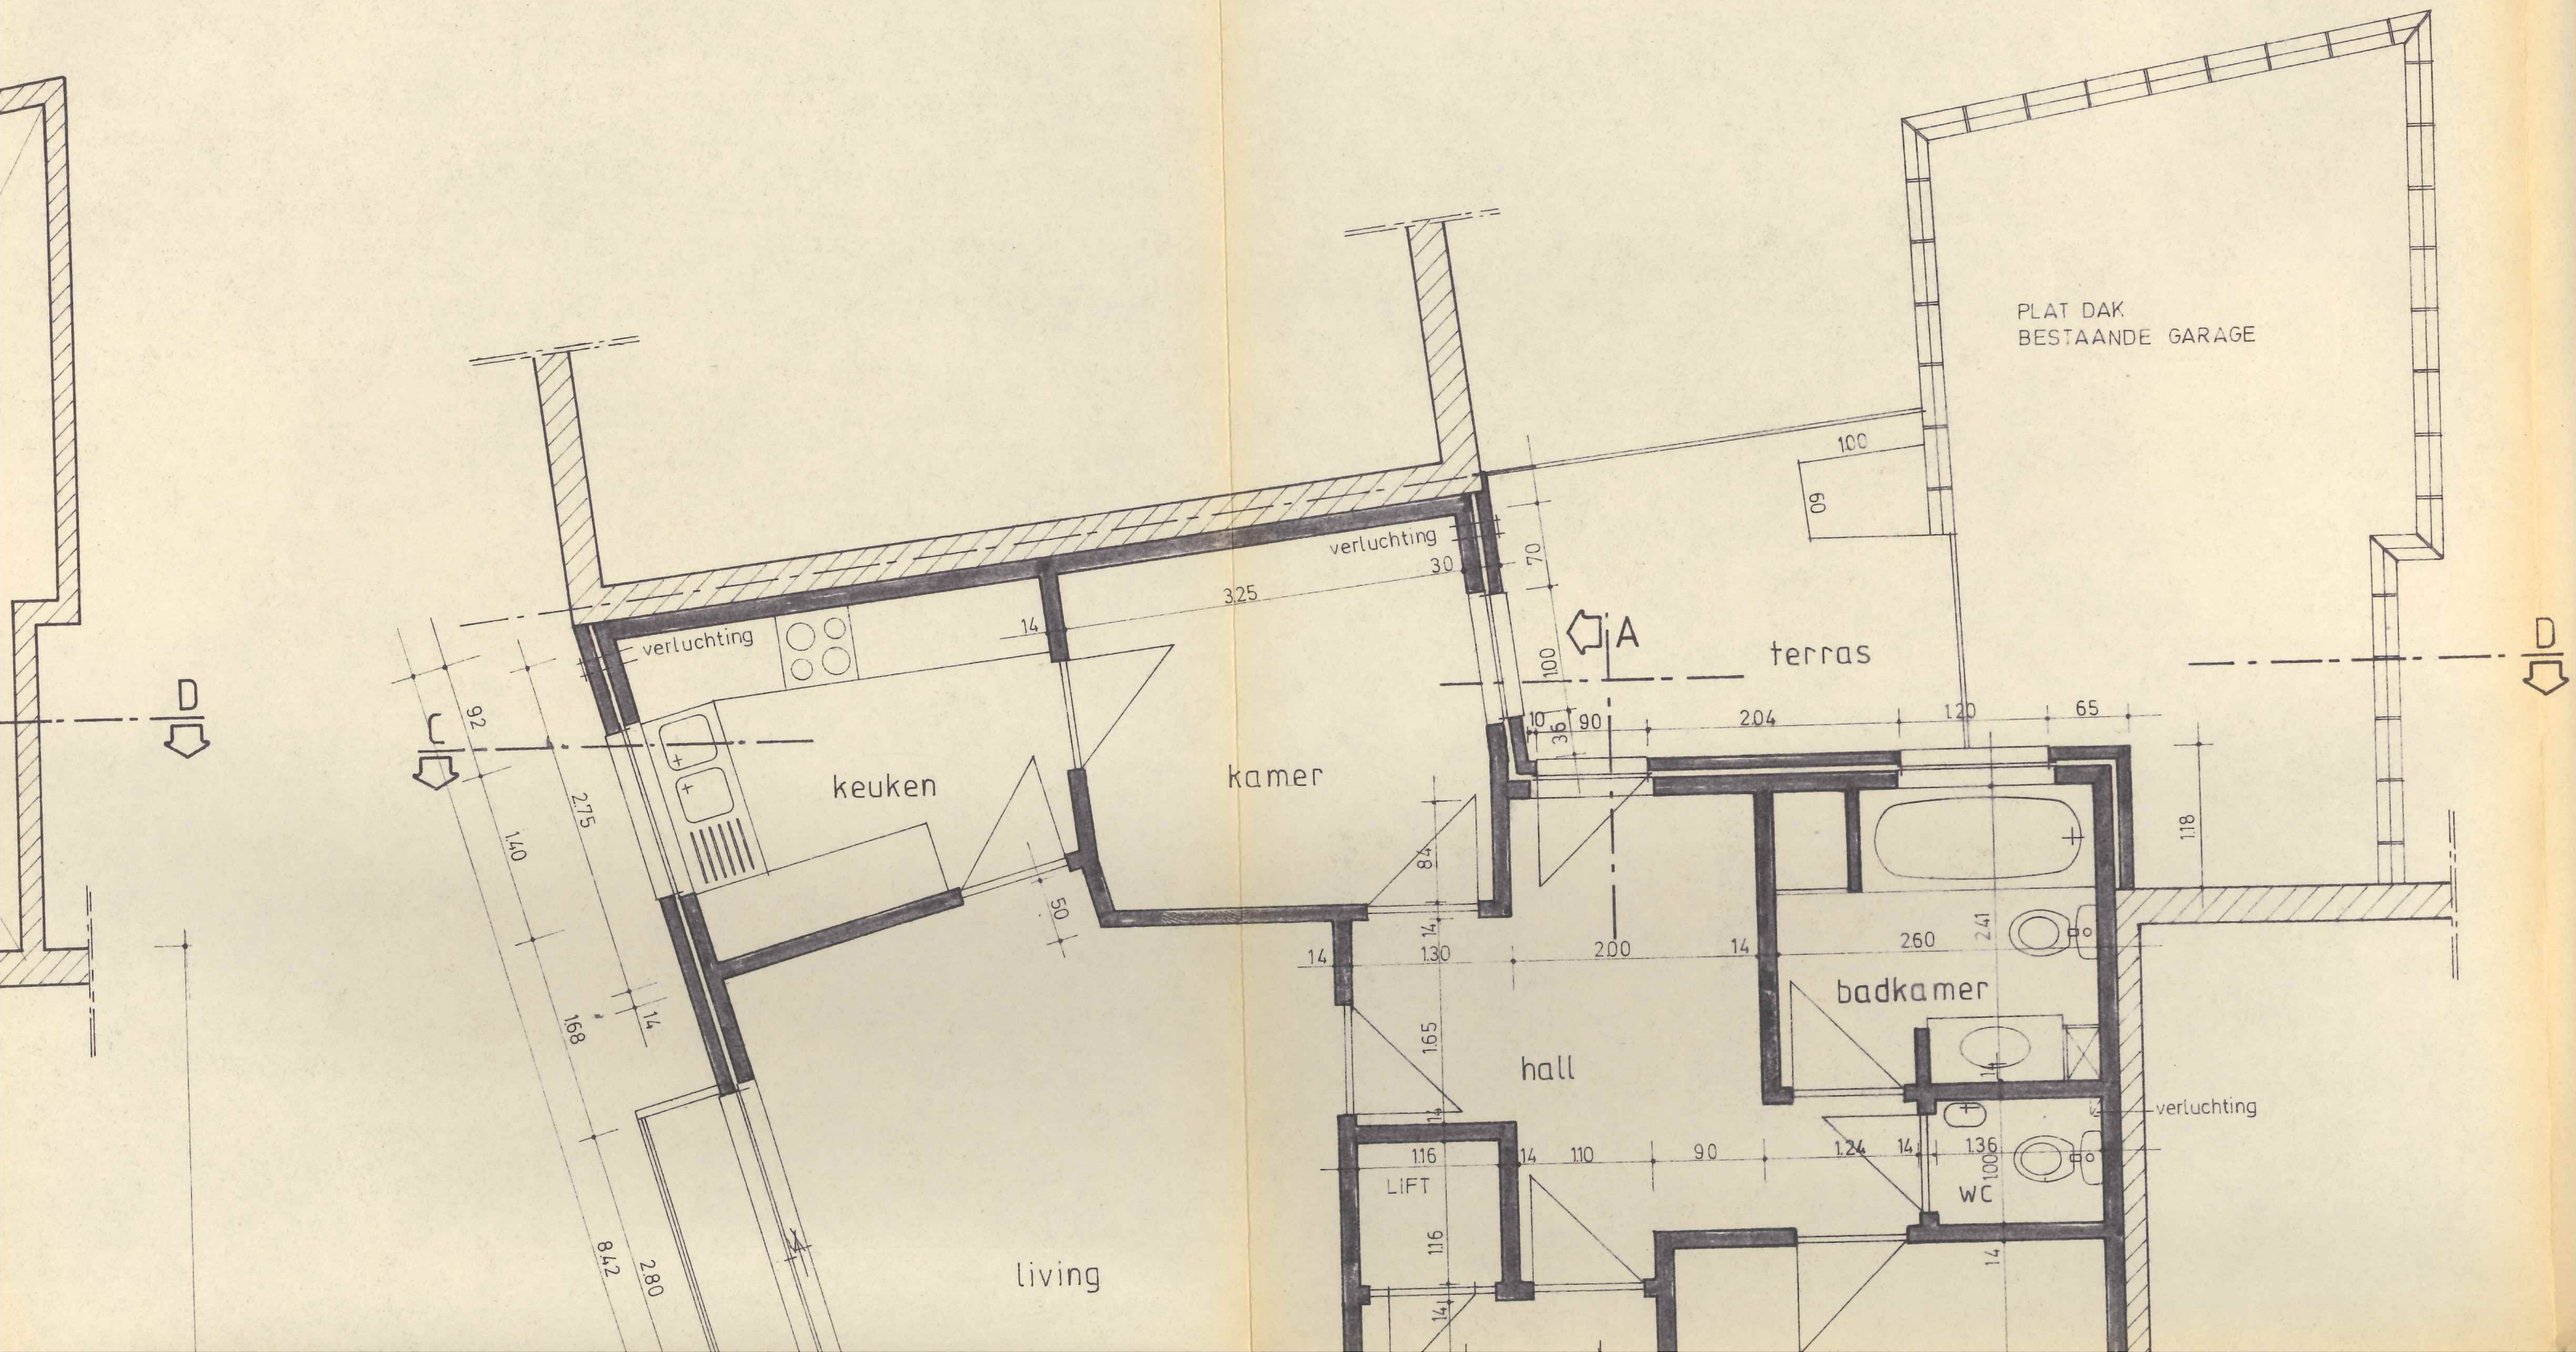


GEVEL DORP -

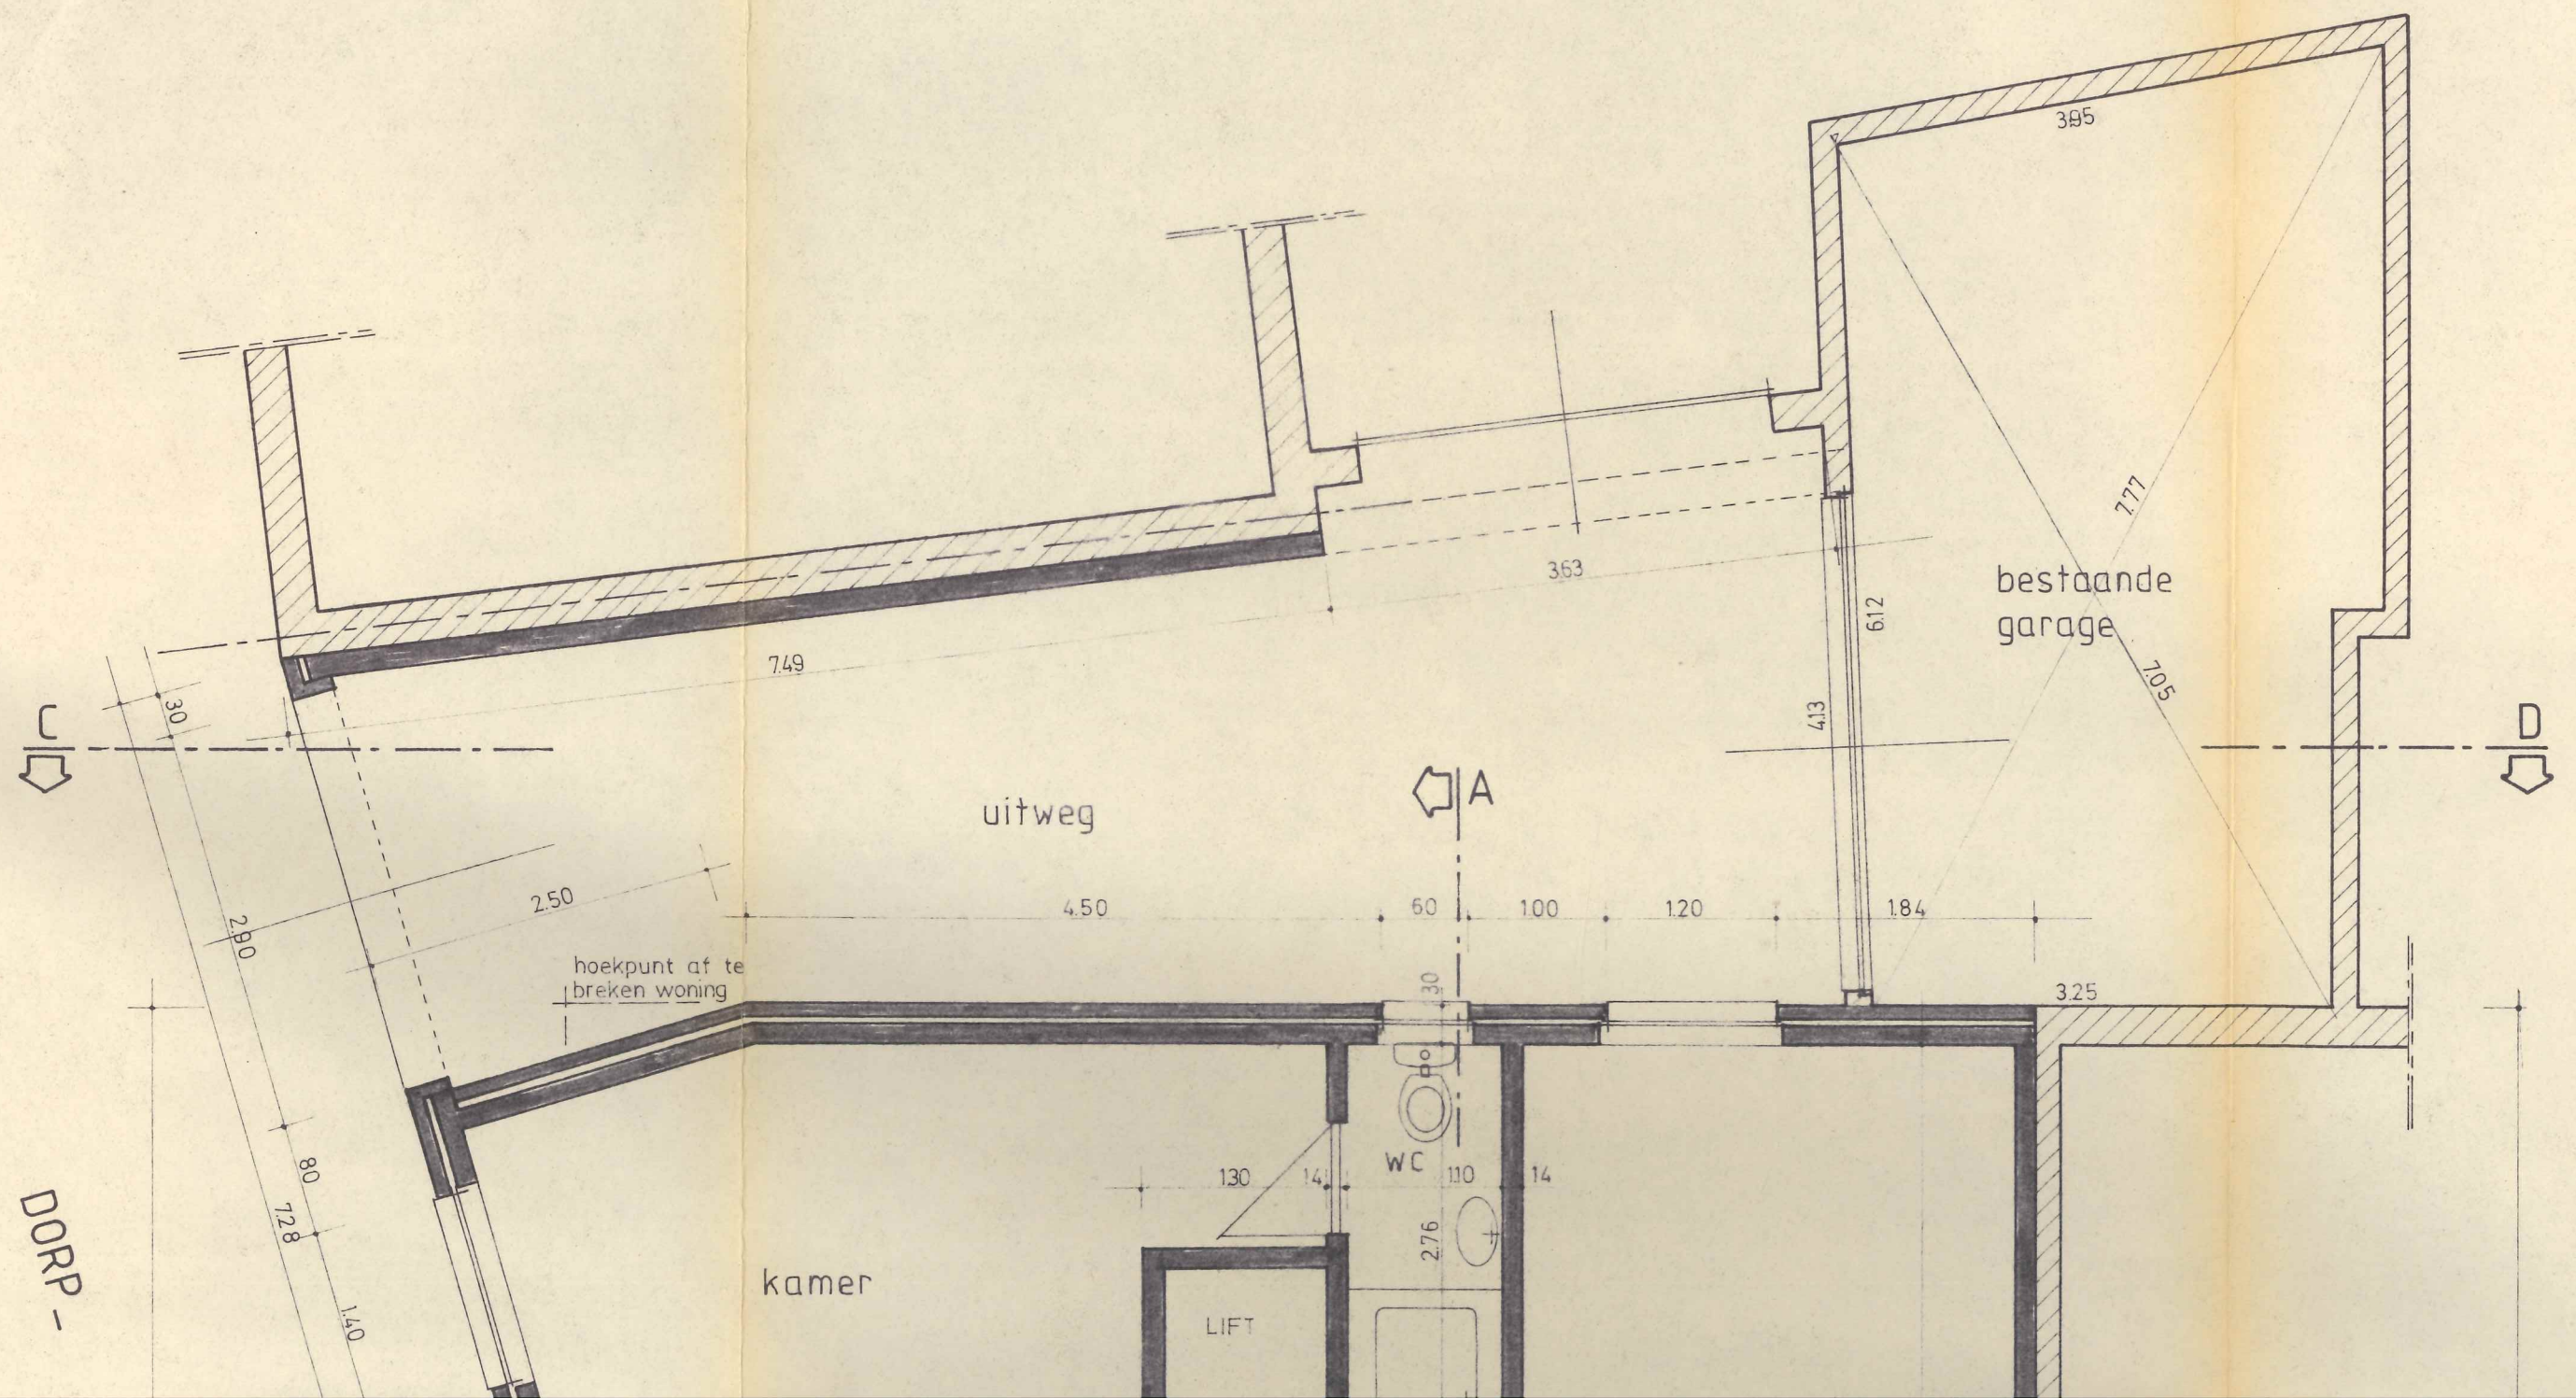





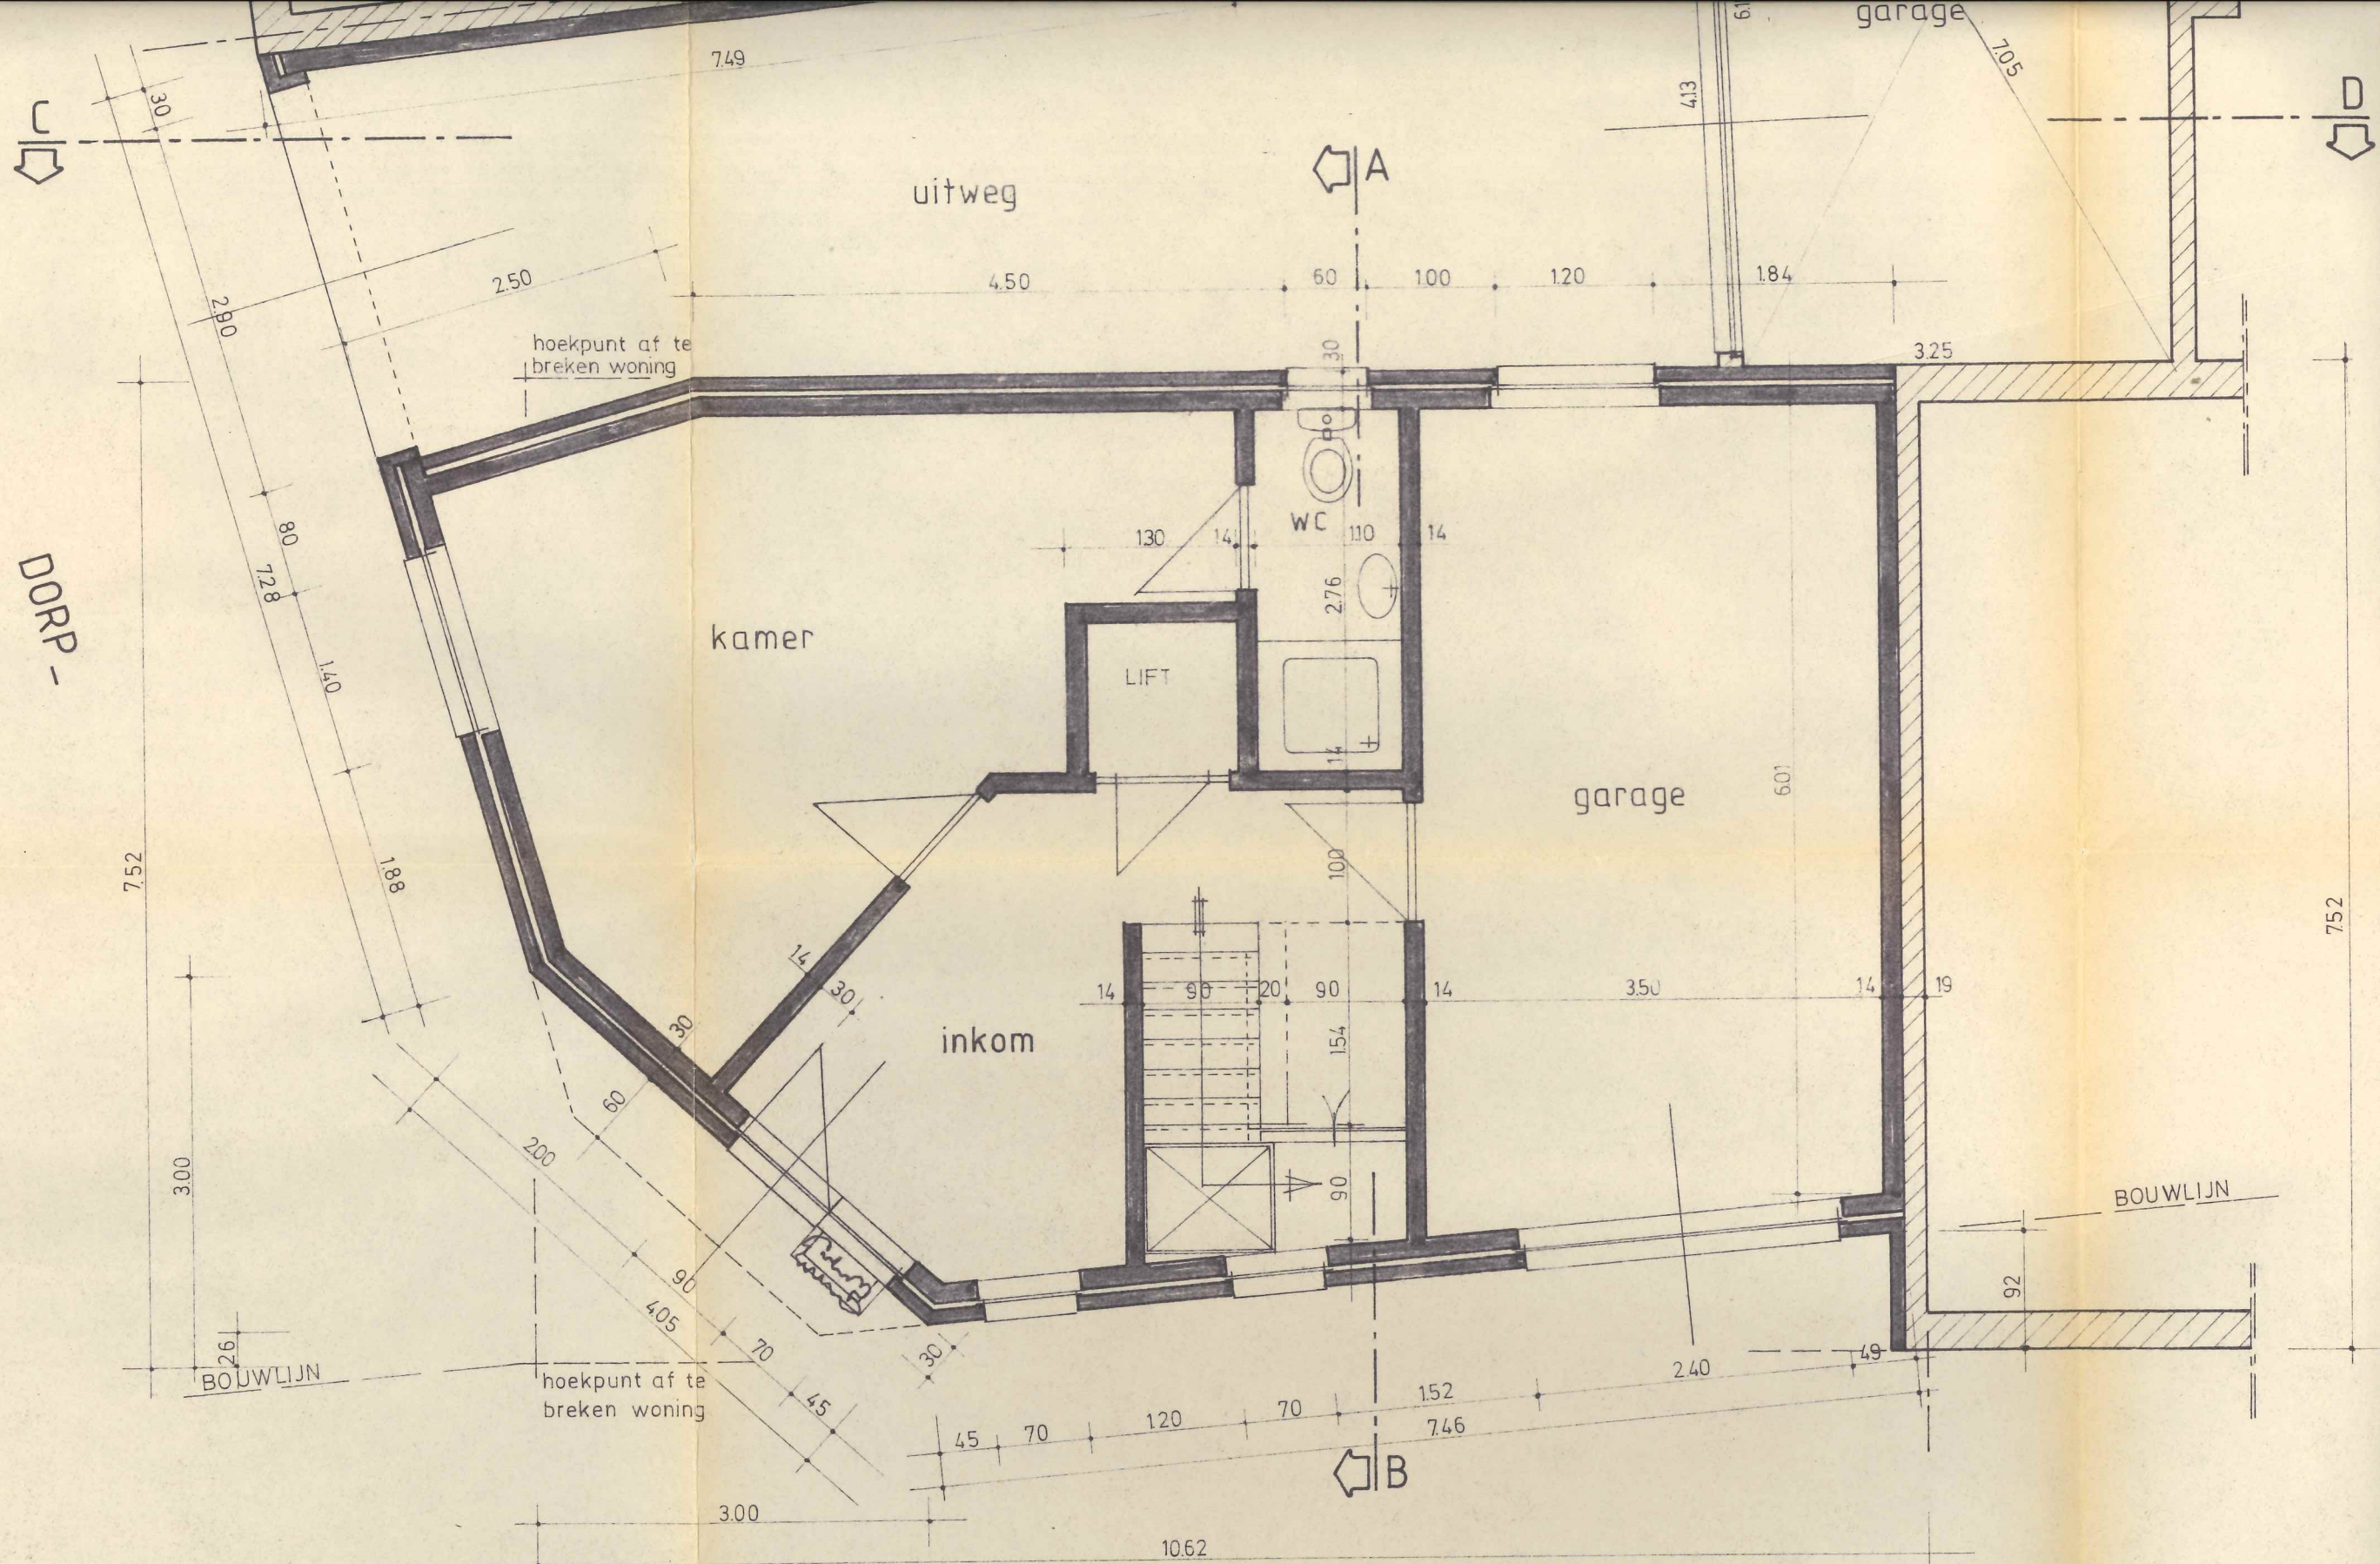

GELIJKVLOERS

BOSSTRAAT

# MATERIALEN :

GEVELSTEEN ACHTERGEVELS RODE BOOMSE BAKSTEEN

DAKKONSTRUKTIE HELLING 45°

NOK 8/23

GORDINGEN 7/18

KEPERS 5<sup>5</sup>/6

PANLATTEN 2<sup>5</sup>/3

ONDERDAK

ISOLATIE

DAKBEDEKKING LEIEN

PLAT DAK

ISOLATIE 6cm pur

2 LAGEN ROOFING

DAKRAND ALUMINIUM


REGENAFVOER ZINK

VLOERPLATEN GEW. BETON

TRAPPEN GEW. BETON


TERRASSEN TE VOORZIEN  
VAN WATERDICHTING

BESTAANDE GARAGE

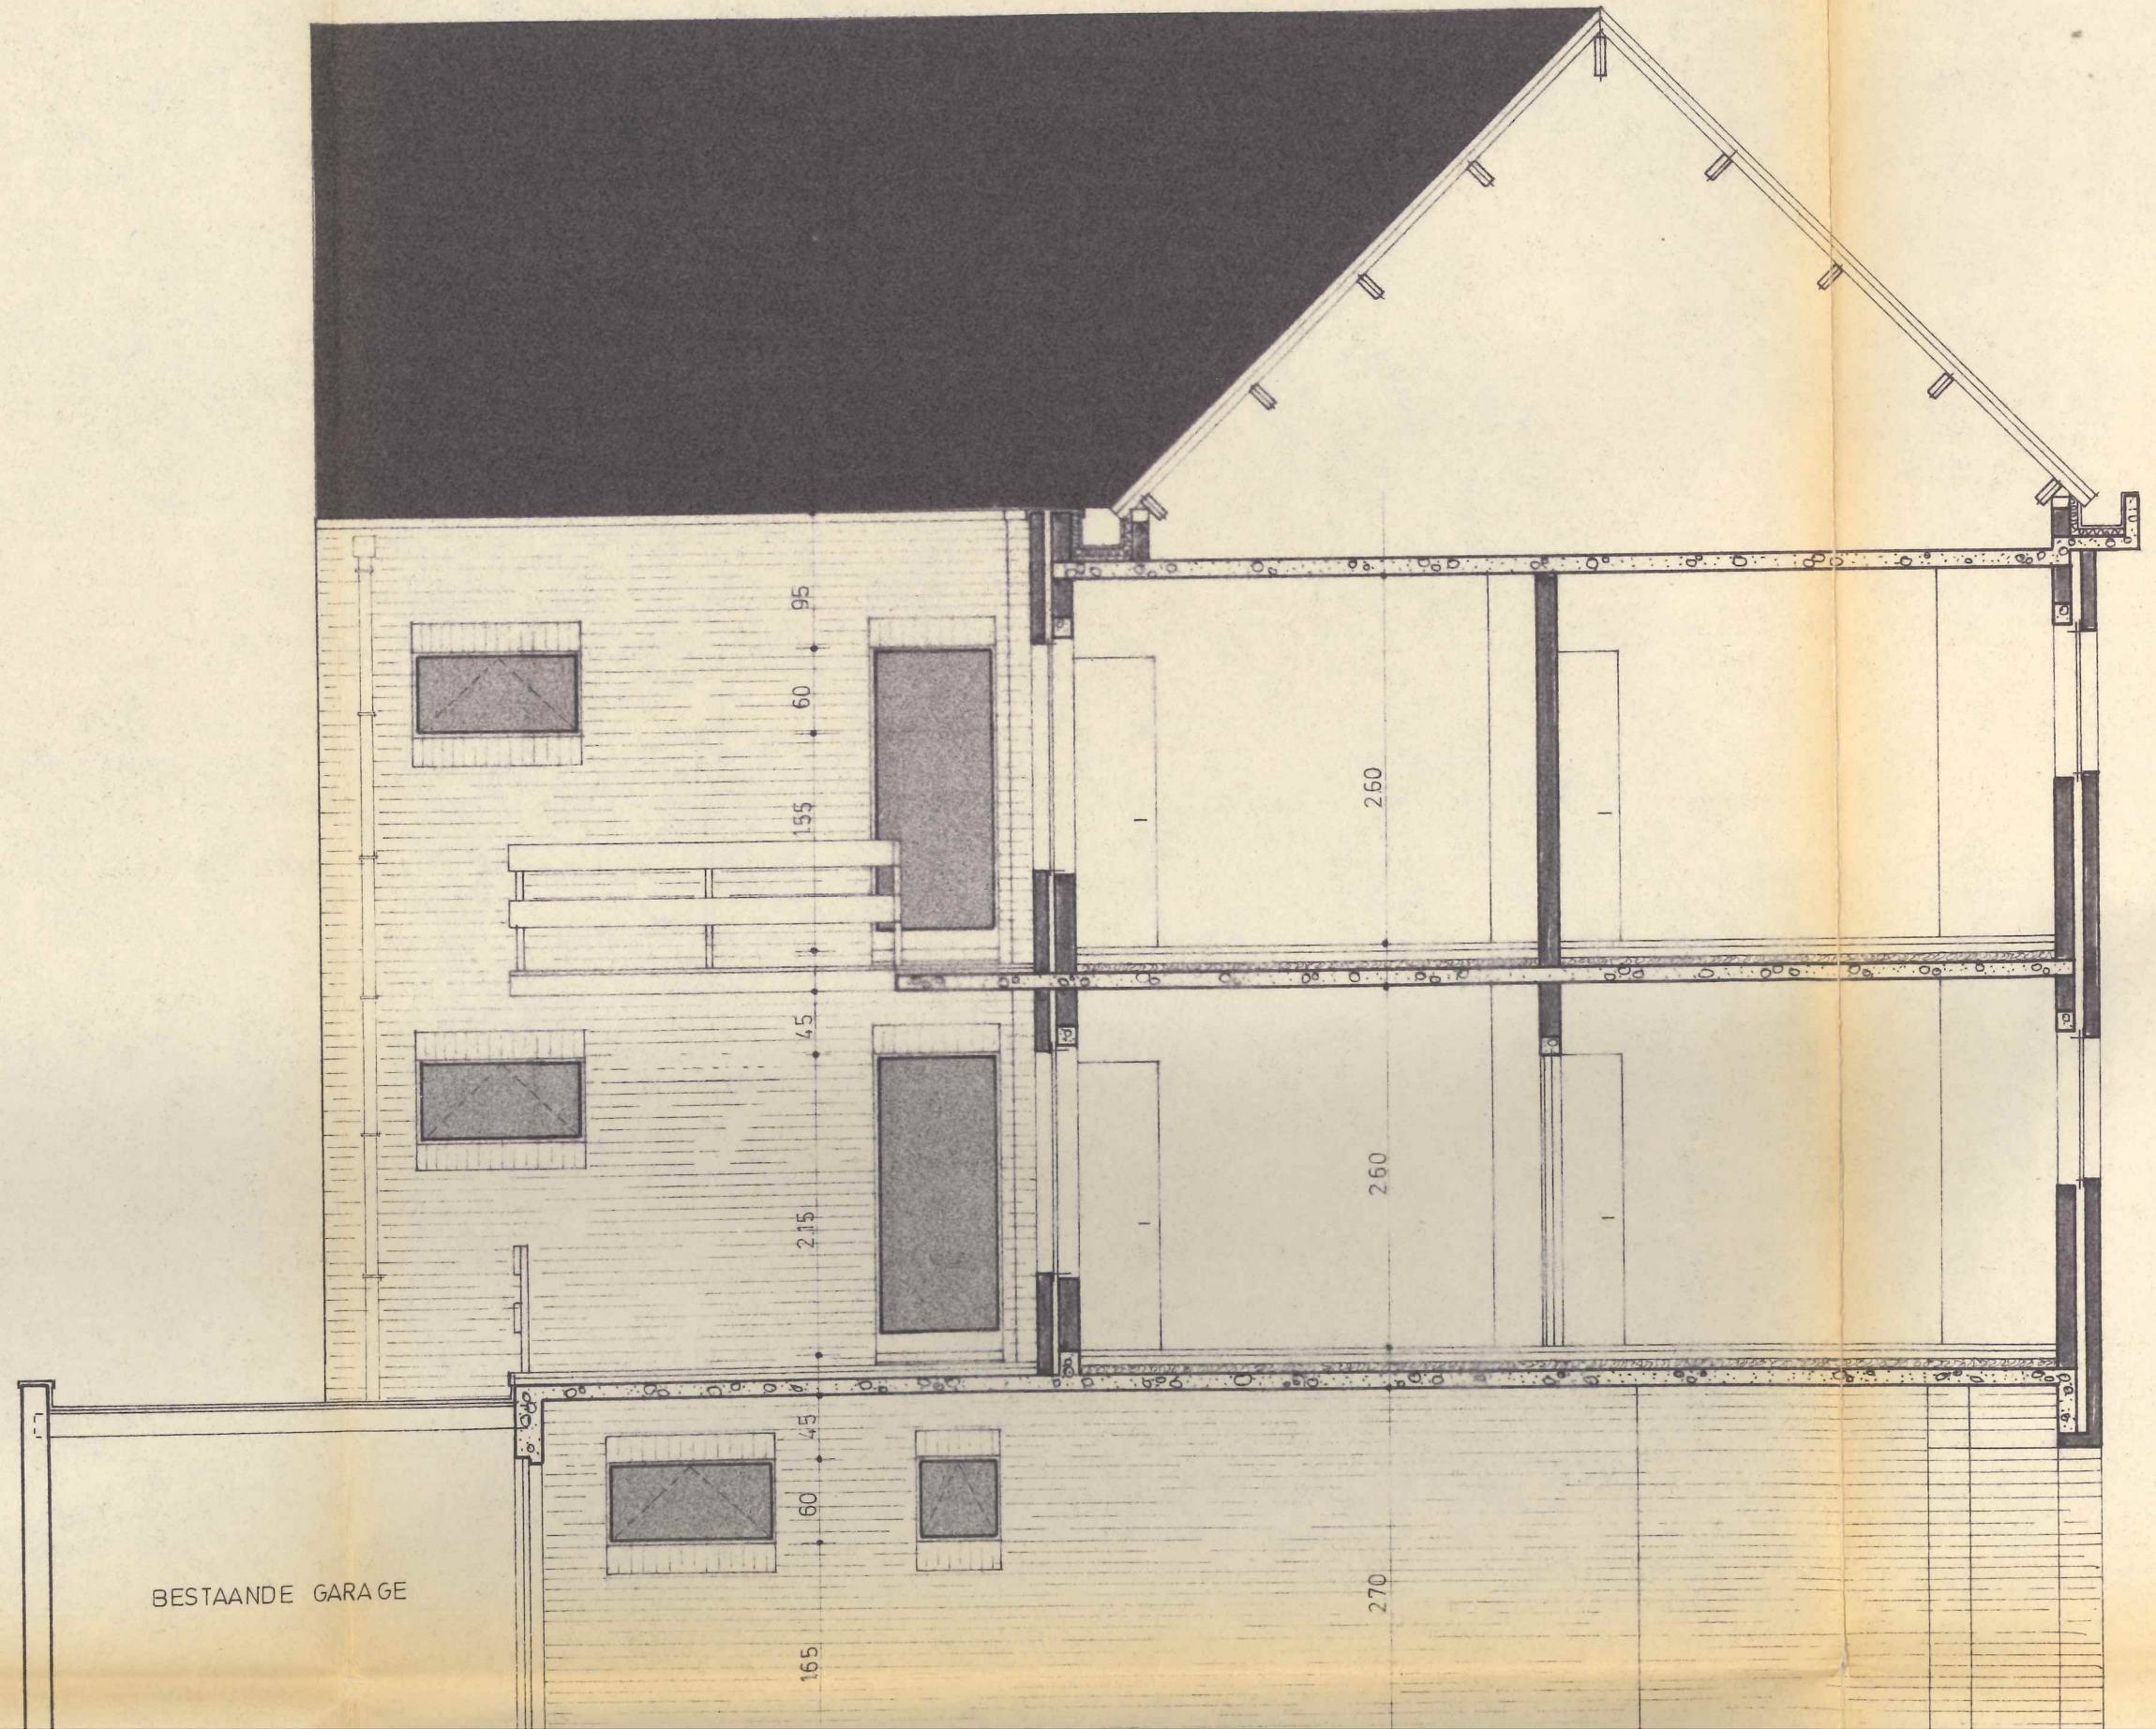



DAKBEDEKKING LEIEN  
PLAT DAK  
ISOLATIE 6cm pur  
2 LAGEN ROOFING  
DAKRAND ALUMINIUM  
REGENAFVOER ZINK

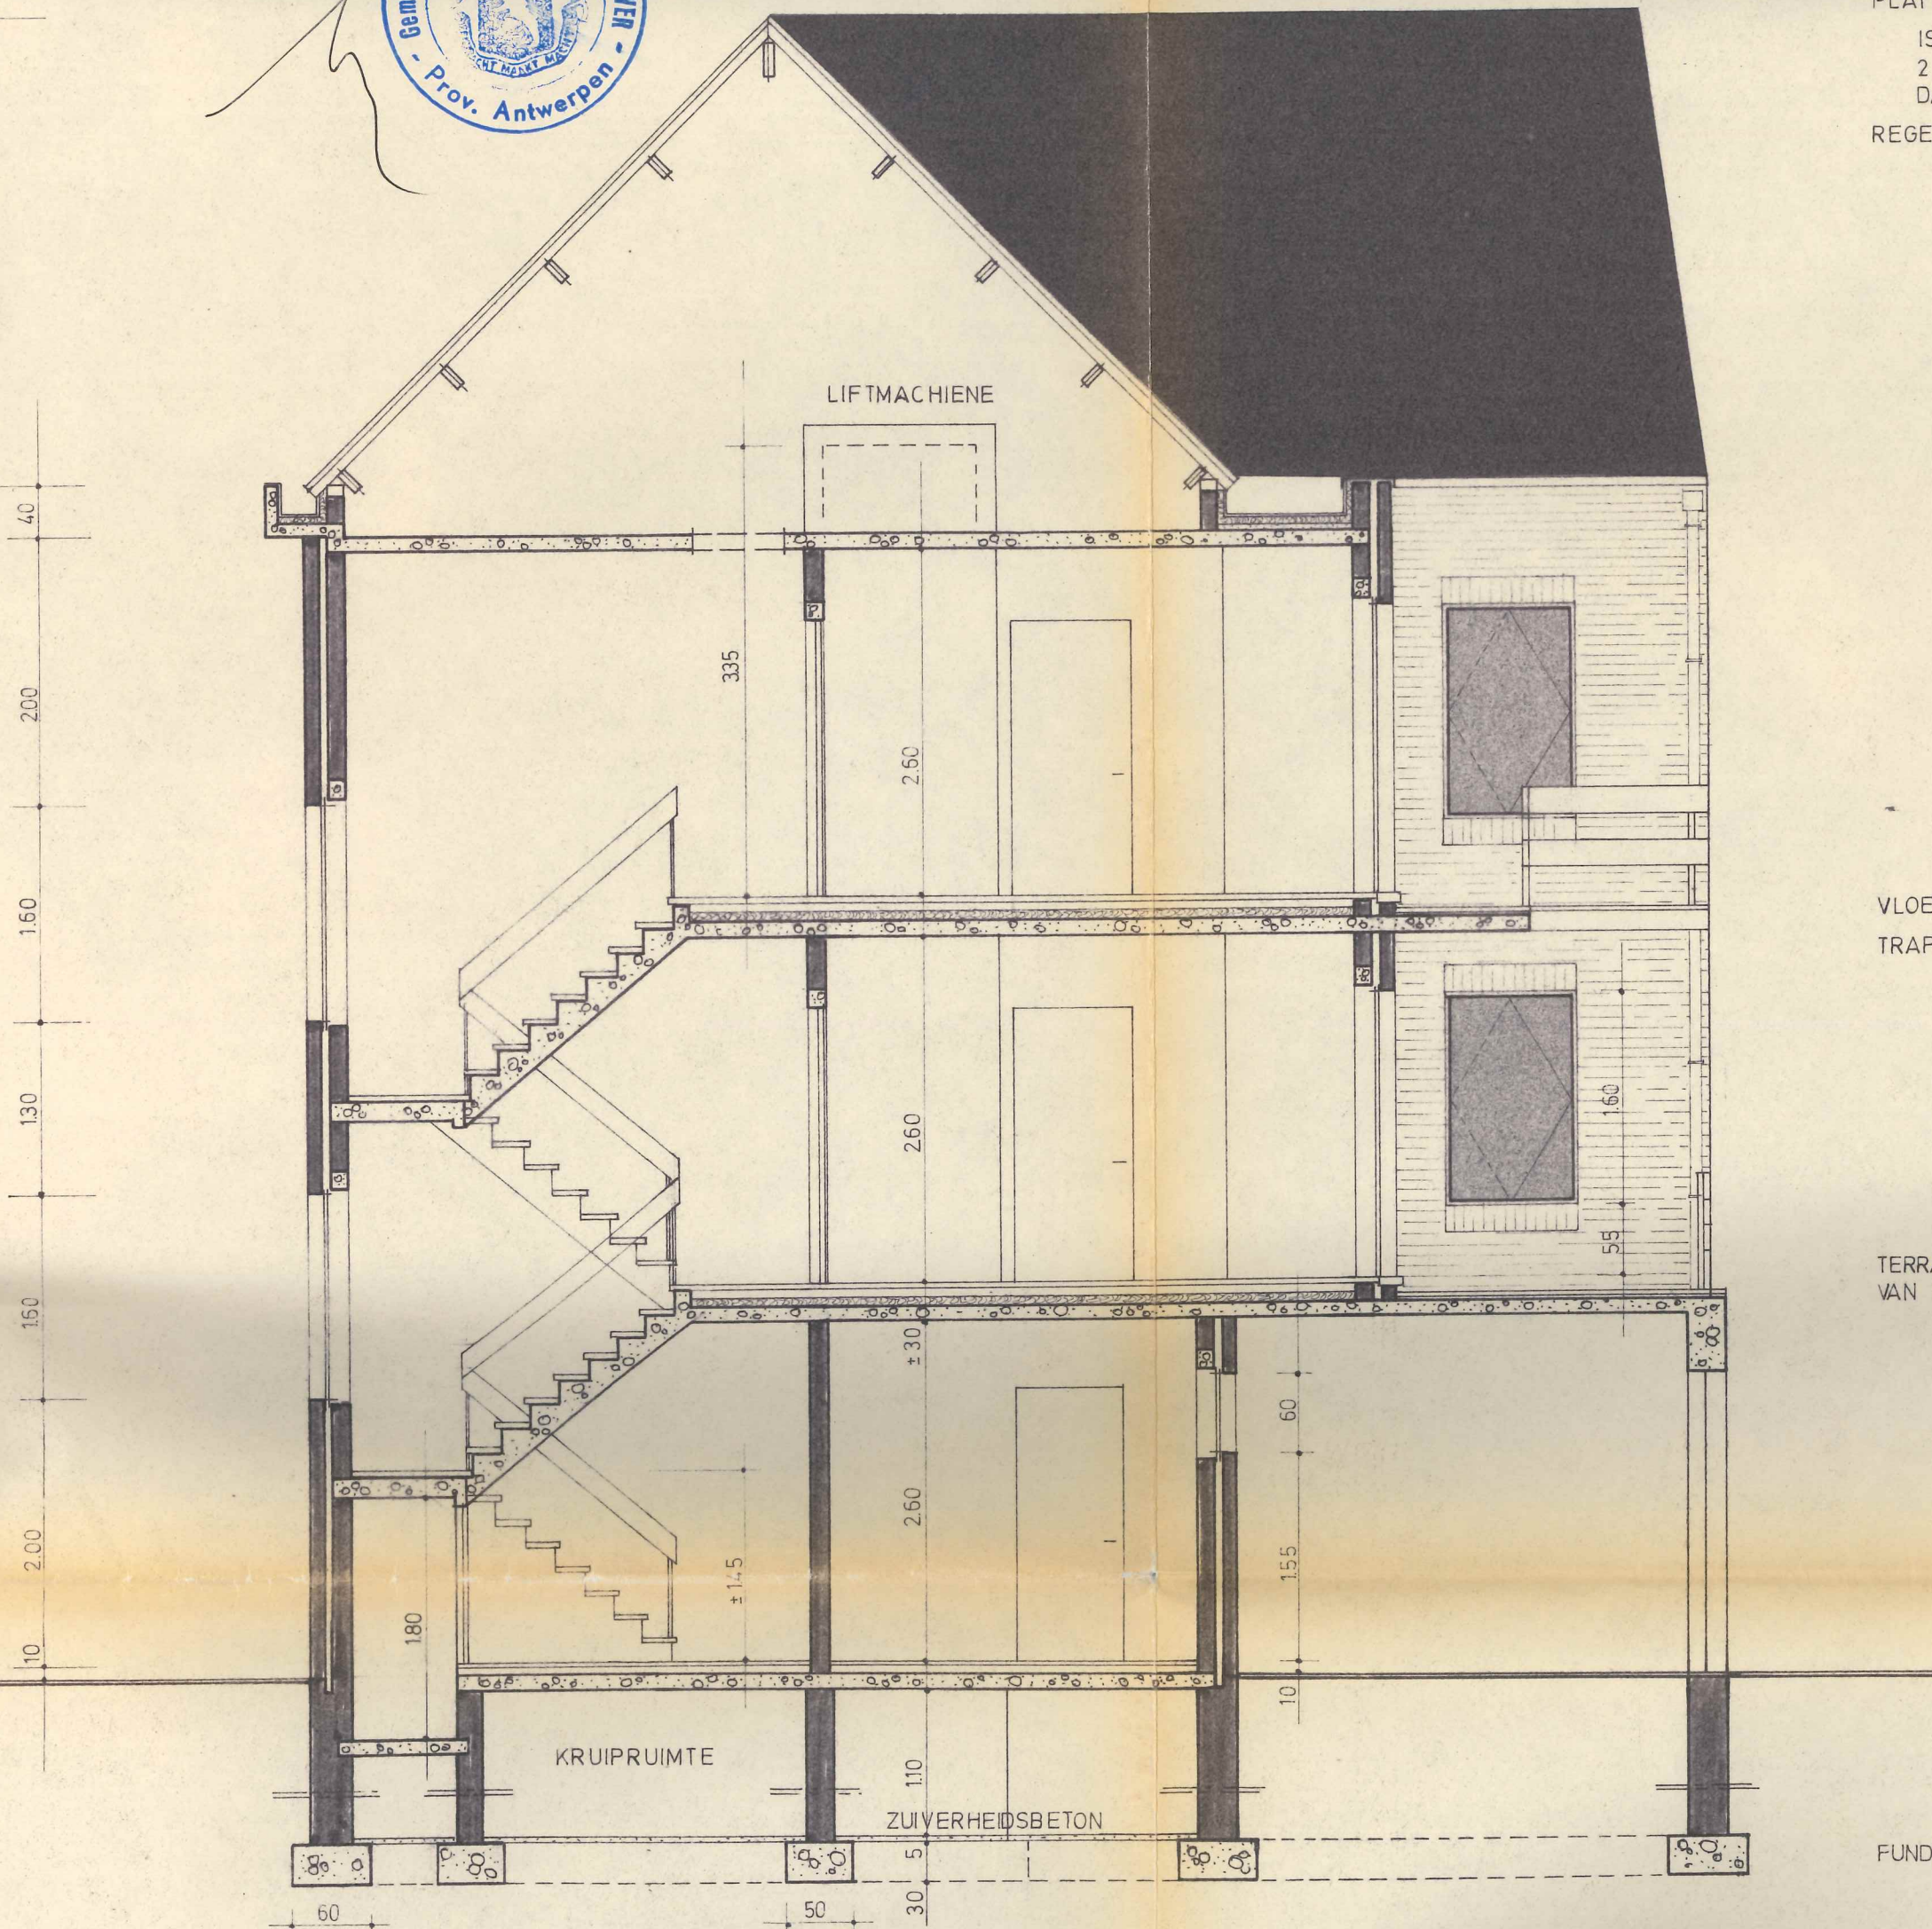

VLOERPLATEN GEW. BETON  
TRAPPEN GEW. BETON

TERRASSEN TE VOORZIEN  
VAN WATERDICHTING

BESTAANDE GARAGE

FUNDERINGEN GEW. BETON

DOORSNEDE AB\_

DOOR

