ACEG vzw
Erkend keuringsorganisme

Ringlaan 39
1853 - Strombeek-Bever
tel. +32 2 880 88 90
info@aceg.be
www.aceg.be

BELAC 522-INSP
ISO/IEC 17020

Keuringsverslag van een elektrische laagspanning- en zeer lage spanningsinstallatie

CONFORM

Datum keuring: 18/09/2026 **Inspecteur:** Aliki Dykers **Mentor:** **Installateur:** DVE Service
ID-label: **Klantreferentie:**

B.T.W. nr.:BE 0541 521 997

Merk en type meettoestel: Metrel MI3155 Serienummer: 21251353

Datum verslag: 18/09/2026

Plaats van het onderzoek

Straatnaam	Zag
Huisnummer	3
Busnummer	
Postcode	2580
Gemeente	PUTTE
Land	België

Eigenaar

Naam	Bart Peeters
Straatnaam	Zag
Huisnummer	3
Busnummer	
Postcode	2580
Gemeente	PUTTE
Land	België

Installateur

Naam	DVE Service
BTW nr.	BE 0541 521 997
Telefoonnummer	+32483461777
E-mail	Info@dve-service.be

Type : woning **EAN** : 5414488200612419 90 **Teller Nr.:** : 1LGZ0584057281

Afbeelding schakel- en verdeelbord:



Aard onderzoek: Controlebezoek van een huishoudelijke installatie volgens (KB 08/09/2019) - AREI Boek 1- 6.5. en 4.2.4.3.

Netbeheerder: FLUVIUS Spanning: 3N400V Meter / bord verbinding: 10 mm² Max beveiliging: 25 A
Aantal borden: 3 Aantal kringen: 38
Aardelektrode: Aardingslus

Ri algemeen: 0,70 MΩ RE: 1,54 Ω

OK OK





DIFFERENTIEELSTROOMINRICHTING

IΔ (mA)	In (A)	In - andere (A)	I²t	Type	Beveiligde kringen	Test	x 2,5
300	40		22,5kA2s (3000A)	A	38	-	-
30	40		22,5kA2s (3000A)	A	6	-	-
30	40		22,5kA2s (3000A)	A	6	-	-
30	40		22,5kA2s (3000A)	A	7	-	-

BESCHRIJVING INSTALLATIE

Aantal kringen	Curve	Bescherming IN (A)	(andere)	P	Sectie (mm²)
Zie schema	-	-		-	-

Visueel nazicht (algemeen)	OK	**Directe aanraking**	OK	**Indirecte aanraking**	OK
Aansluitingen	OK	**schema in bijlage door Aceg vzw**	NA		
Equipotentiale verbindingen	OK	**Doorsnede geleiders**	OK		
Continuiteit	OK	**Verlichting / toestellen**	OK		

OPMERKINGEN - INBREUKEN - NOTA'S

N2 Geen inbreuken vastgesteld.

BESLUIT

☑ **De elektrische installatie voldoet aan de voorschriften van het KB 08/09/2019 - AREI Boek 1.** Het volgende controlebezoek is te voorzien voor 18/9/2051

☑ De nodige maatregelen werden genomen, zodat de ingangsklemmen van de automatische differentieelstroominrichting, geplaatst aan het begin van de installatie, ontoegankelijk zijn gemaakt door verzegeling.

☑ Het (de) eendraadsschema('s) en het (de) situatieplan(nen) werd(en) door het erkend organisme voor gezien getekend.

Deze pdf-versie van het keuringsverslag is de originele versie en mag worden verspreid..

Aantal bijlage(n):

VRIJGAVE VAN HET KEURINGSVERSLAG


Inspectietijd: van 08:20 tot 09:10


De inspecteur Aliki Dykers





Plichten van de eigenaar, beheerder, huurder voor de installatie onderworpen aan het AREI Boek 1 afdeling 9.1.2.
Het verslag dient te worden bewaard in het dossier van de elektrische installatie.
Elke wijziging dient te worden vermeld in het elektrisch dossier.
Elk ongeval overkomen van personen en te wijten, rechtsreeks of onrechtstreeks, aan de aanwezigheid van de elektrische installatie dient onmiddellijk meegedeeld te worden aan de algemene Directie Energie van de Federale Overheidsdienst Economie.
Kwaliteit
De reproductie van dit document is enkel toegelaten in zijn integrale vorm en enkel met het schriftelijk akkoord van het controleorganisme en de aanvrager.
De keuring beperkt zich tot de zichtbare en normaal toegankelijke delen van de installatie.


Stappenplan voor een installatie die conform is:			
Stap 1	**Stap 2**	**Stap 3**	**Stap 4**
Lees dit proces-verbaal zorgvuldig en besteed aandacht aan de eventuele nota's	Als u grote wijzigingen of uitbreidingen aan de installatie aanbrengt, moet u deze laten controleren.	De volgende periodieke keuring is voorzien voor 18/9/2051	ACEG staat tot uw dienst voor alle noodzakelijke keuringen.

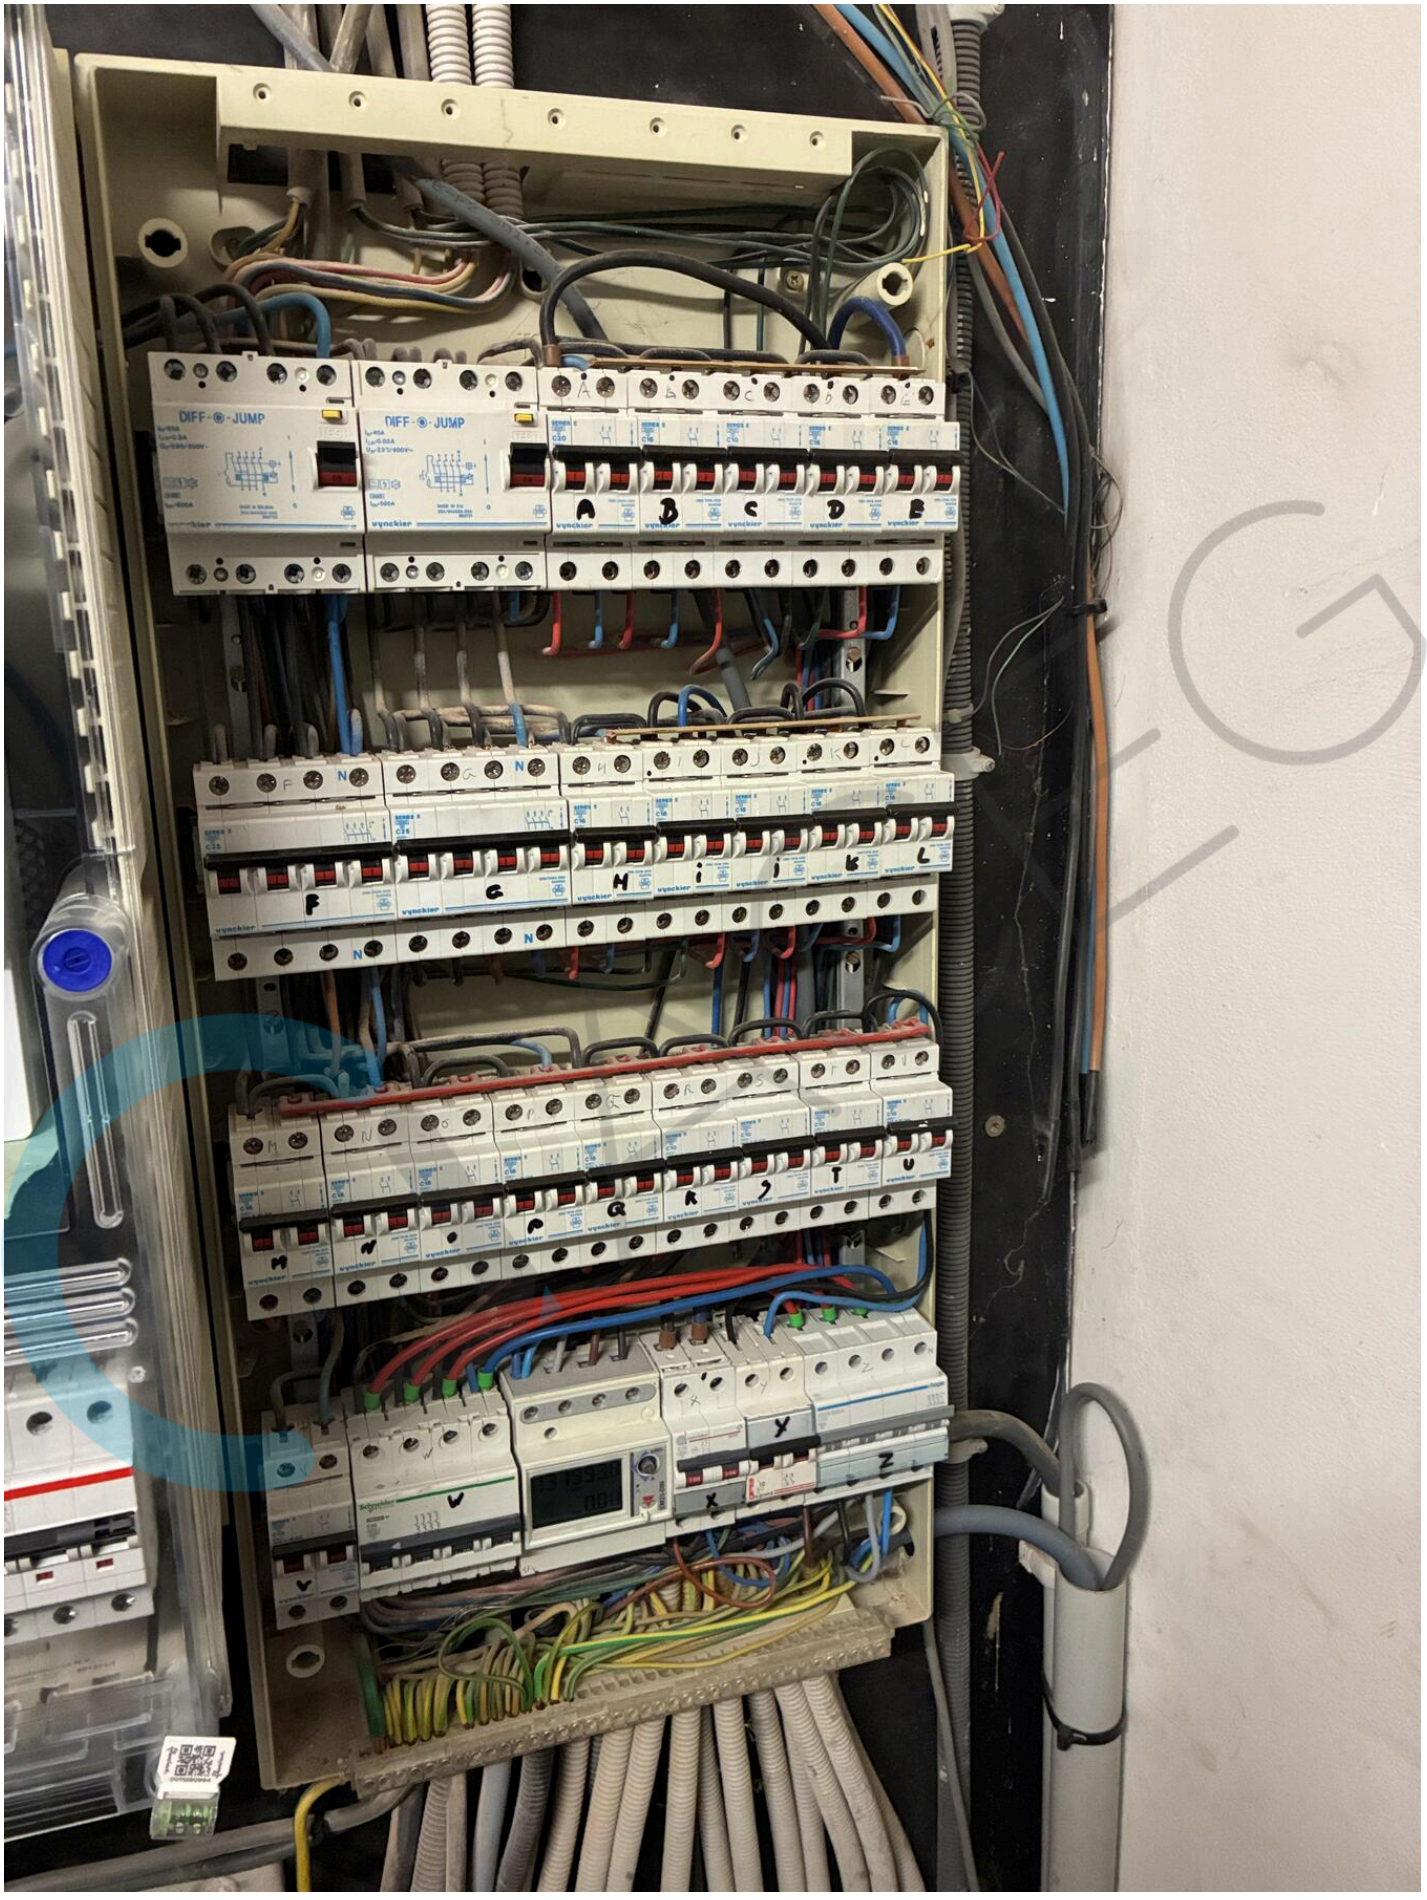

DIFF · JUMP
DIFF · JUMP
A
B
C
D
E
F
G
H
i
i
K
L
Q
R
S
T
U
V
X
Y
Z

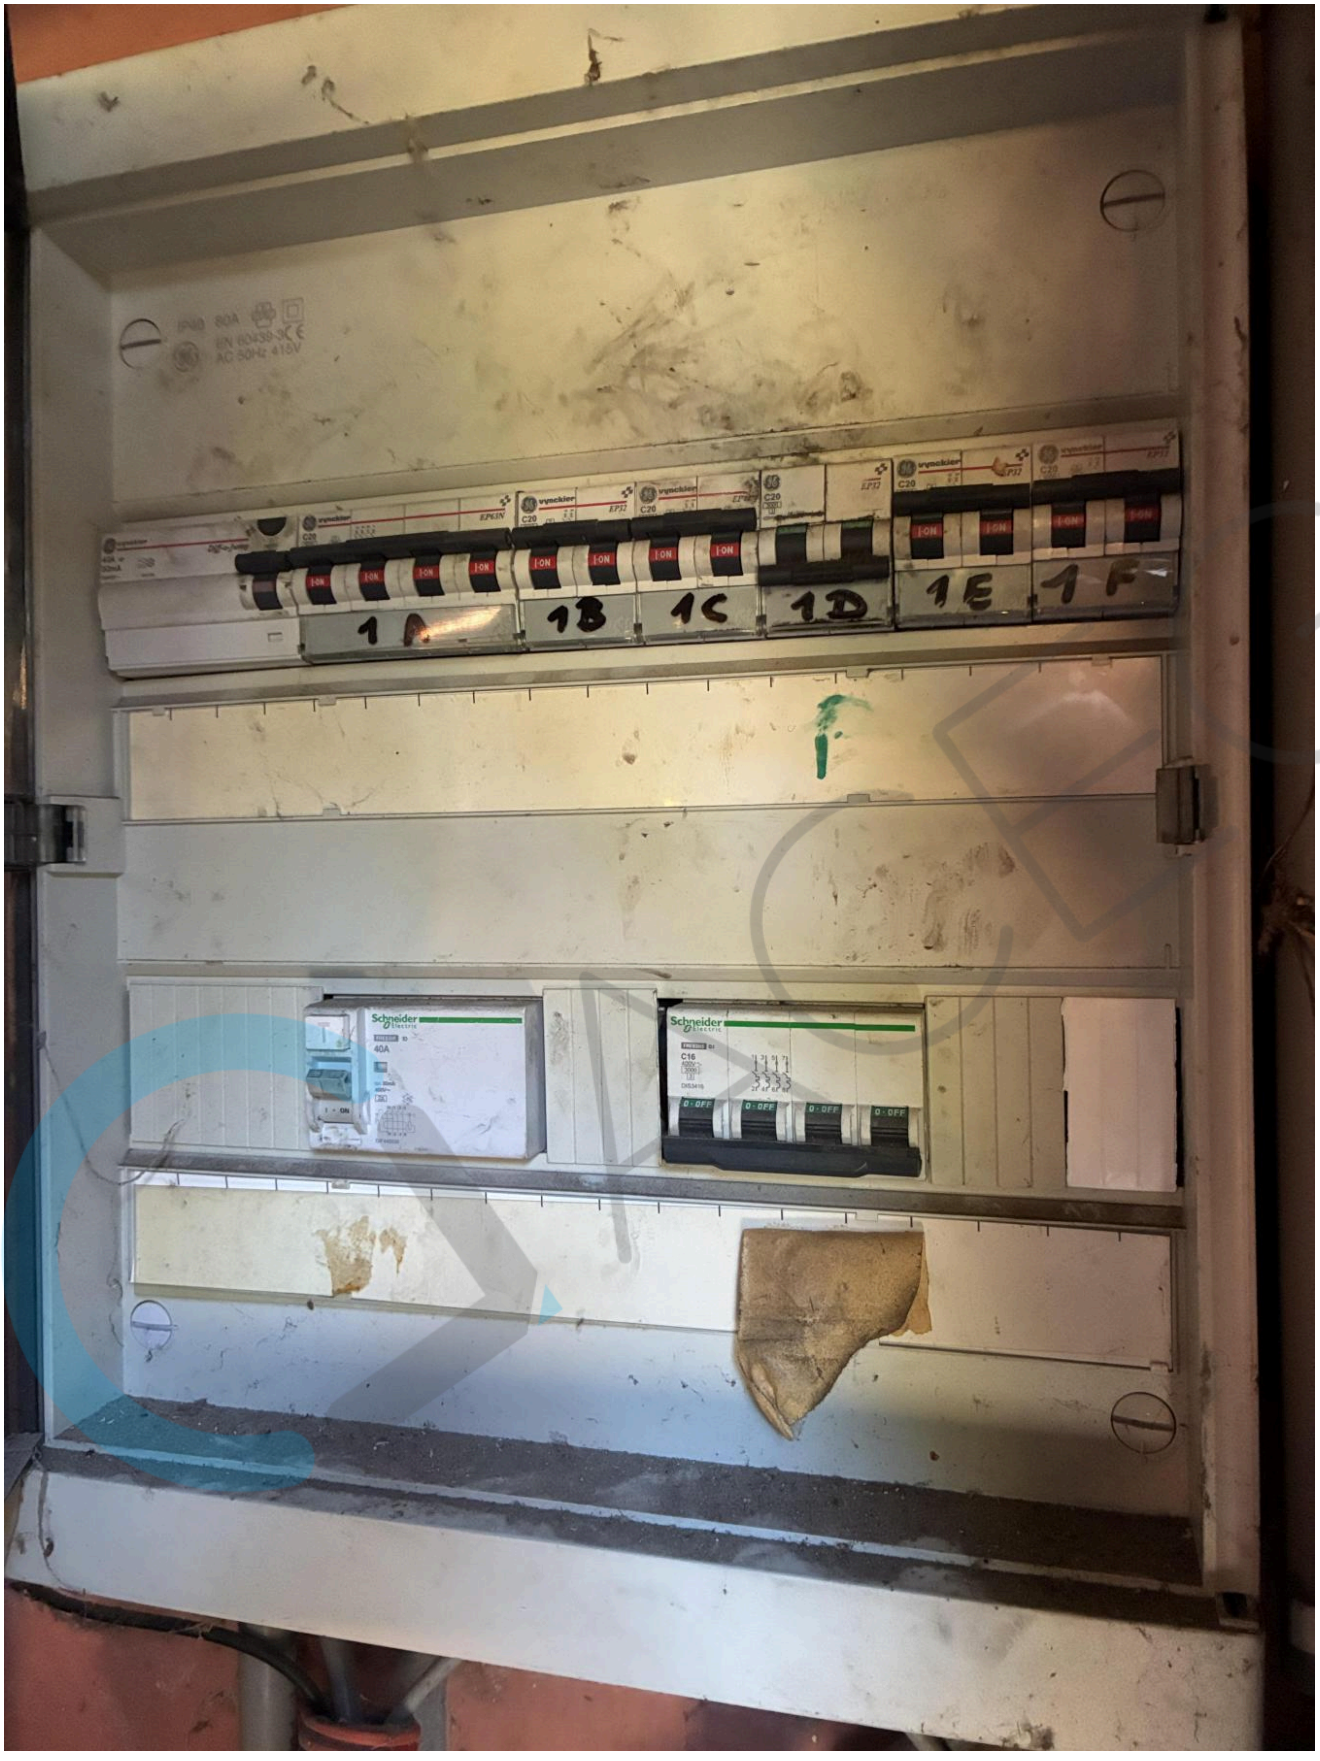

1A
1B
1C
1D
1E
1F
Schneider
40A
Schneider
C16

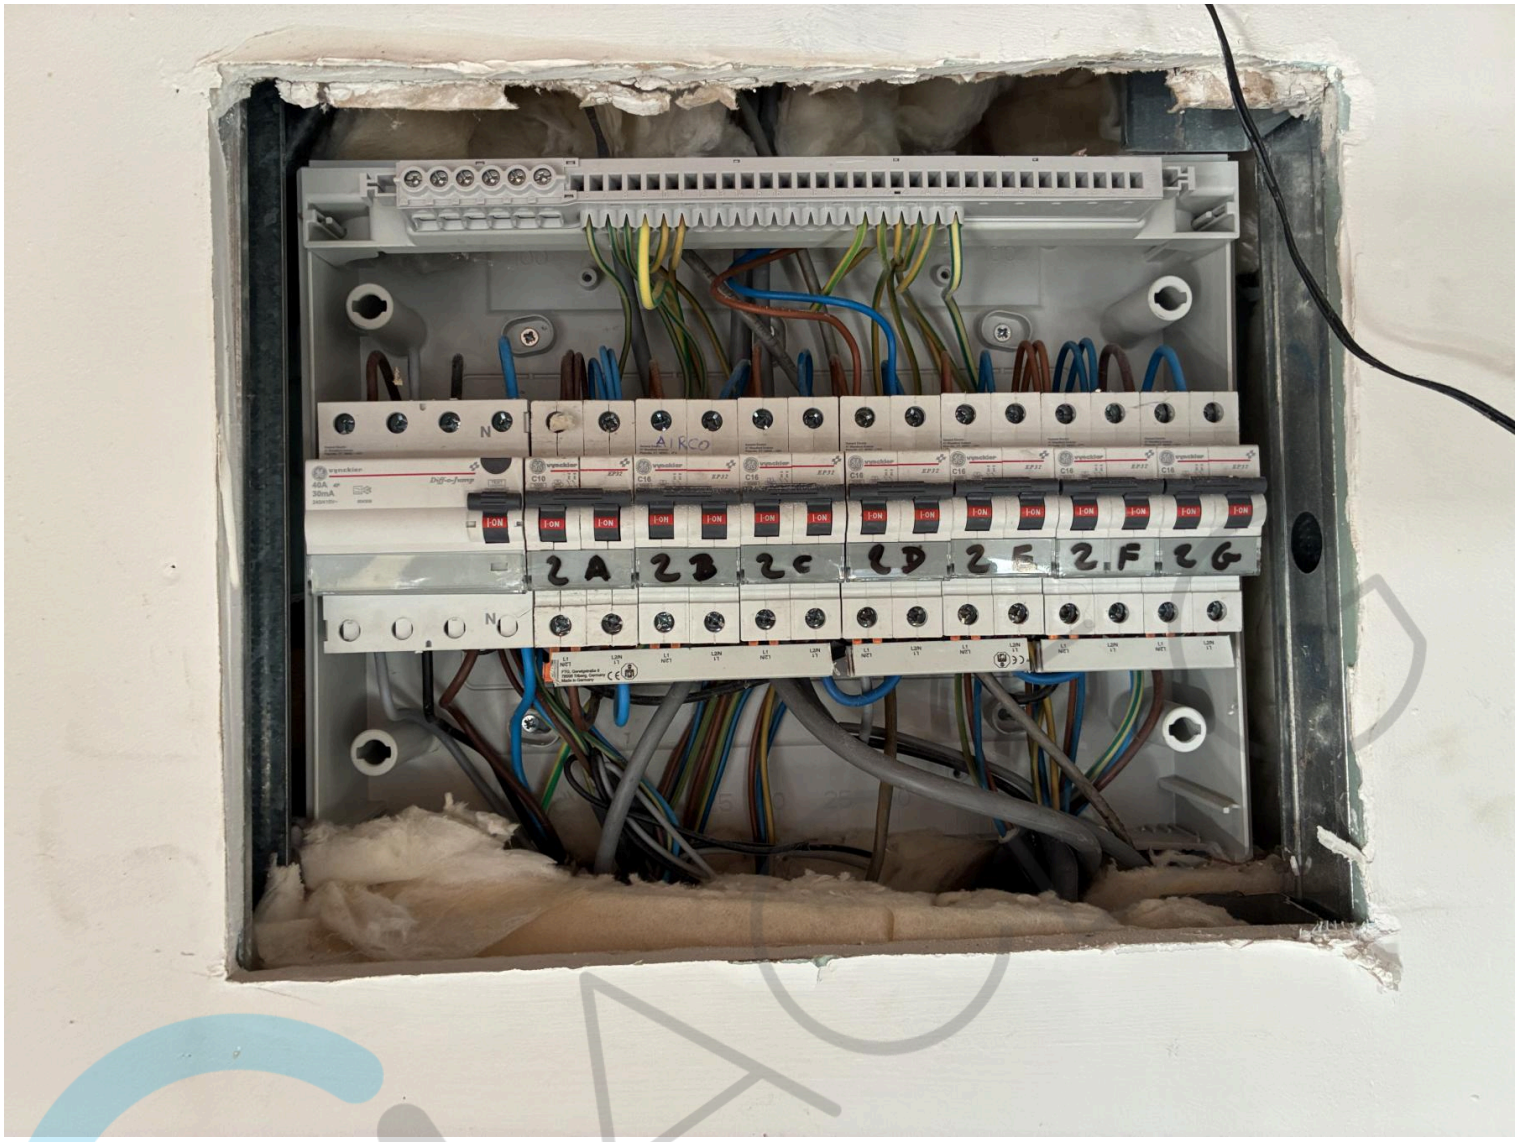
AIRCO
2A
2B
2C
2D
2E
2F
2G

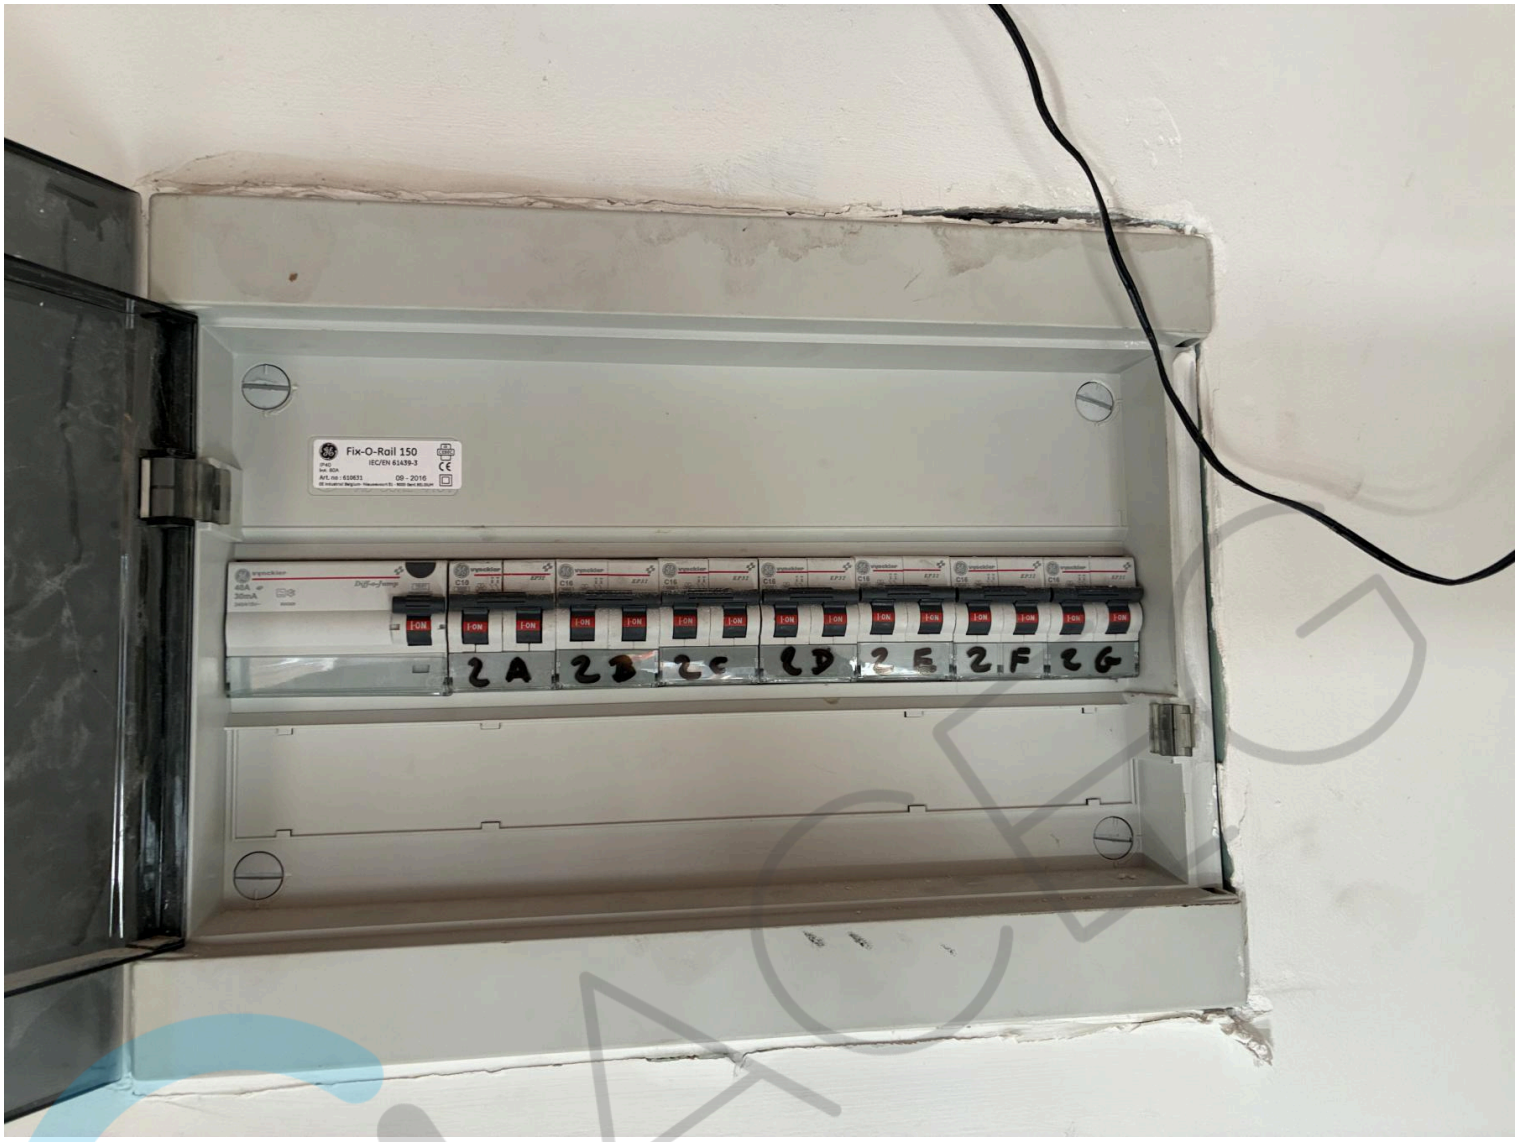
Fix-O-Rail 150
IEC/EN 61439-3
09 - 2016
2A
2B
2C
2D
2E
2F
2G

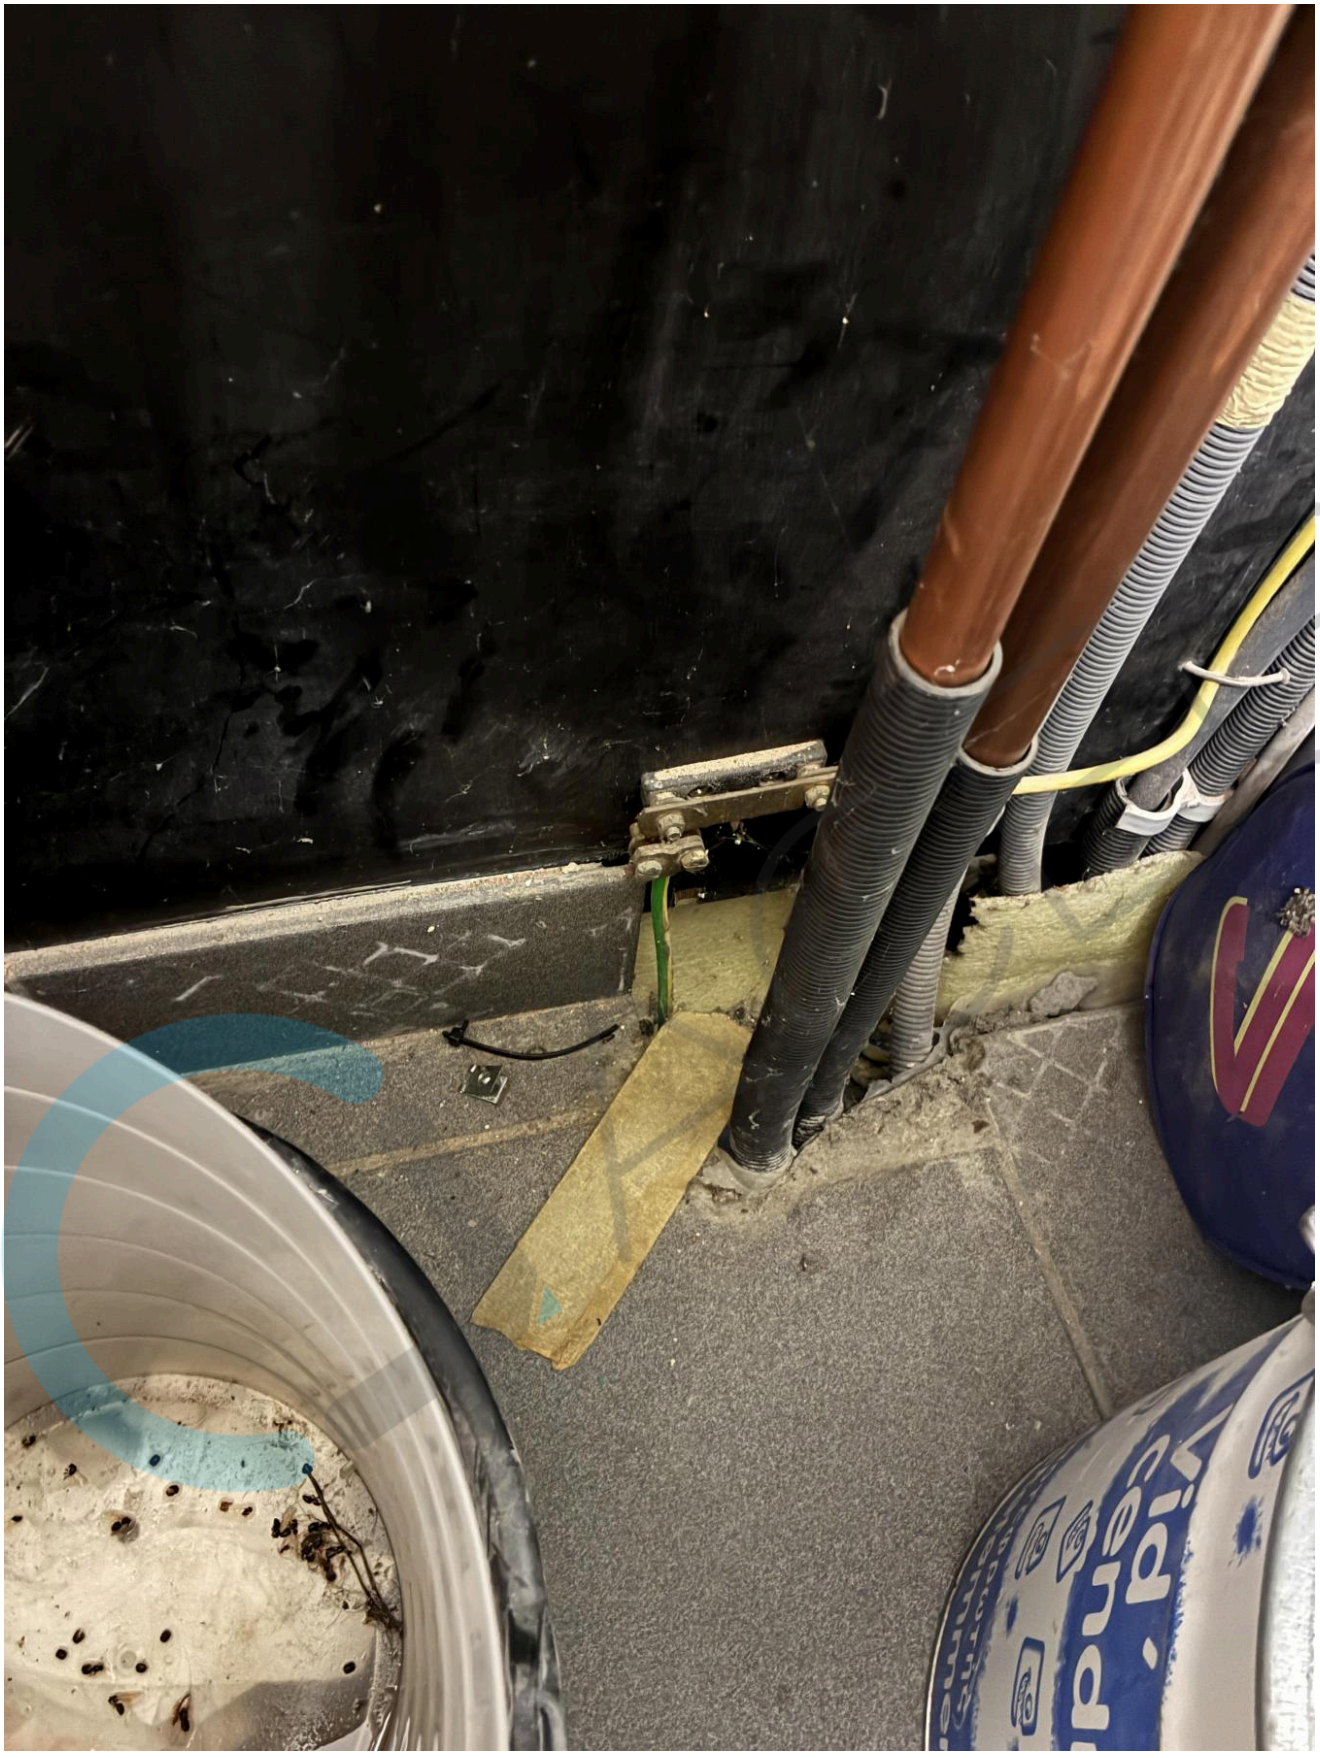

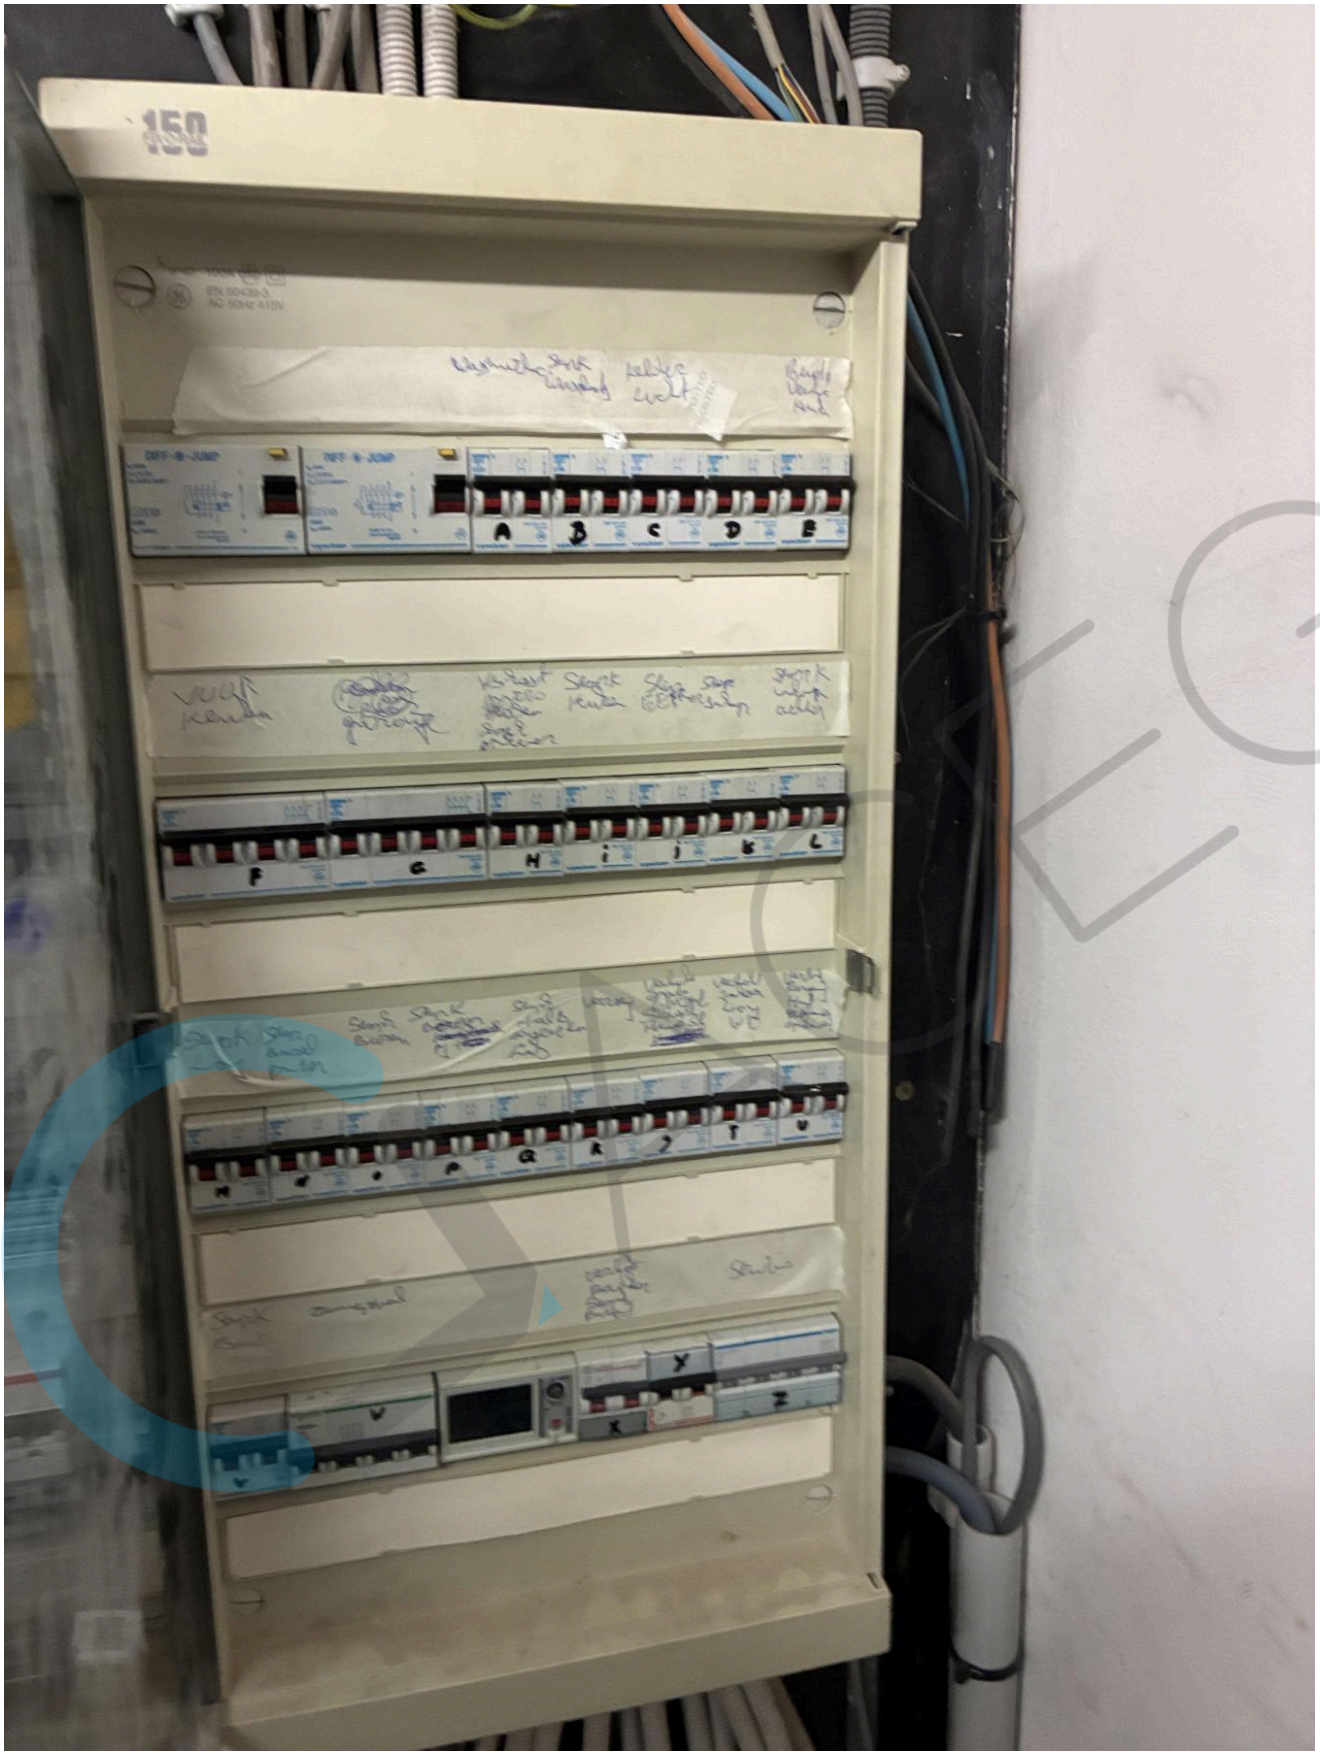

150
A
B
C
D
E
F
G
H
i
J
K
L
V
X
Z

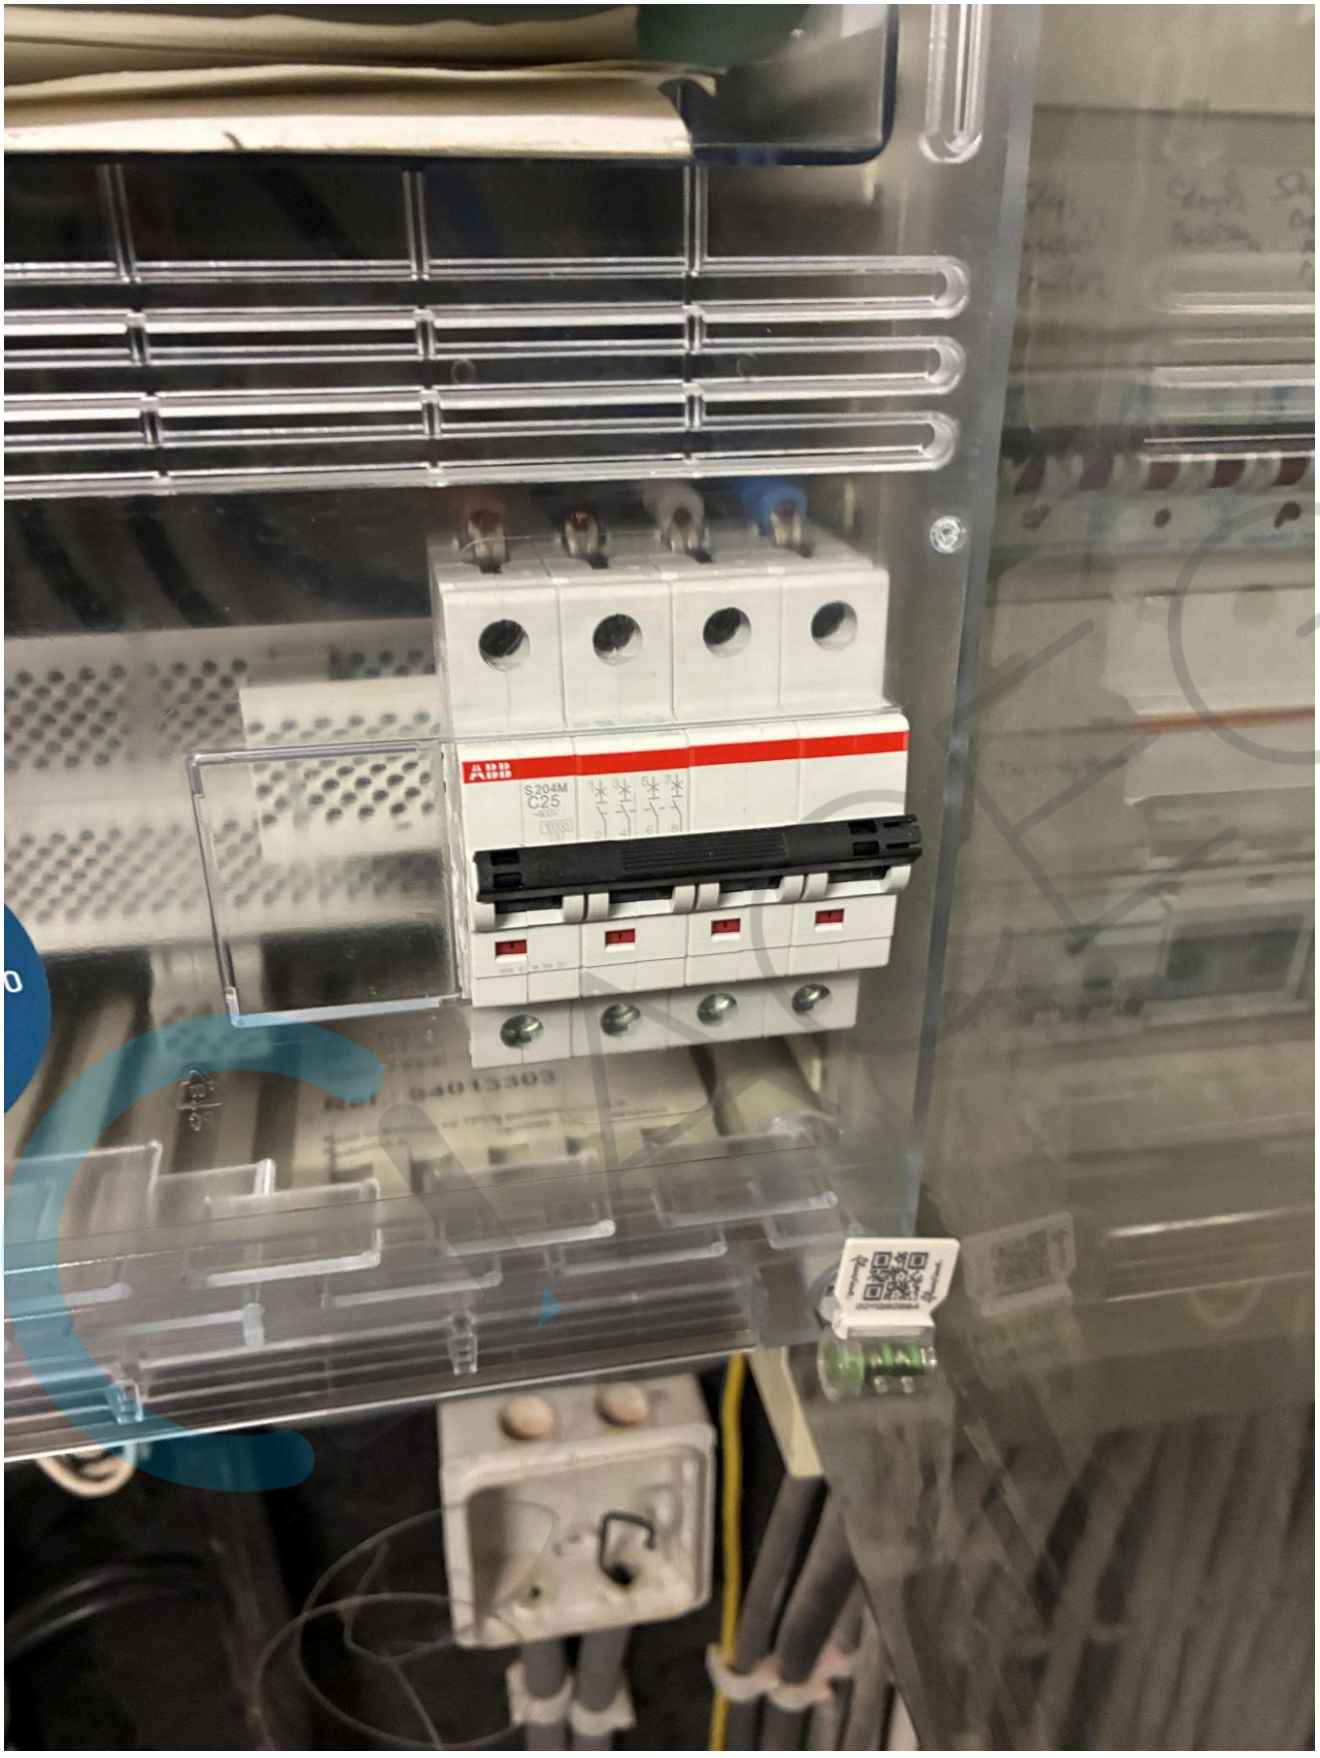
ABB
S204M
C25


HUISNR. 3
EAN E 541 448 820 061 241 990
Landis+Gyr E360-3P
1LGZ0584057281
3x400V+N
fluvius.
www.fluvius.be
0800 65 0 65
078 35 35 00


METREL
08:26
Earth
Re 1.54 Ω
Rp 0.0 kΩ
Rc 0.0 kΩ
30 Ω
Limit(Re)
L
PE
N
AUTO SEQUENCE
MI 3155
EurotestXD


08:29
R iso
Riso
0.60 MΩ
Um
525 V
Uiso
500 V
L/PE
Type Riso
500 kΩ
Limit(Riso)
L
PE
N

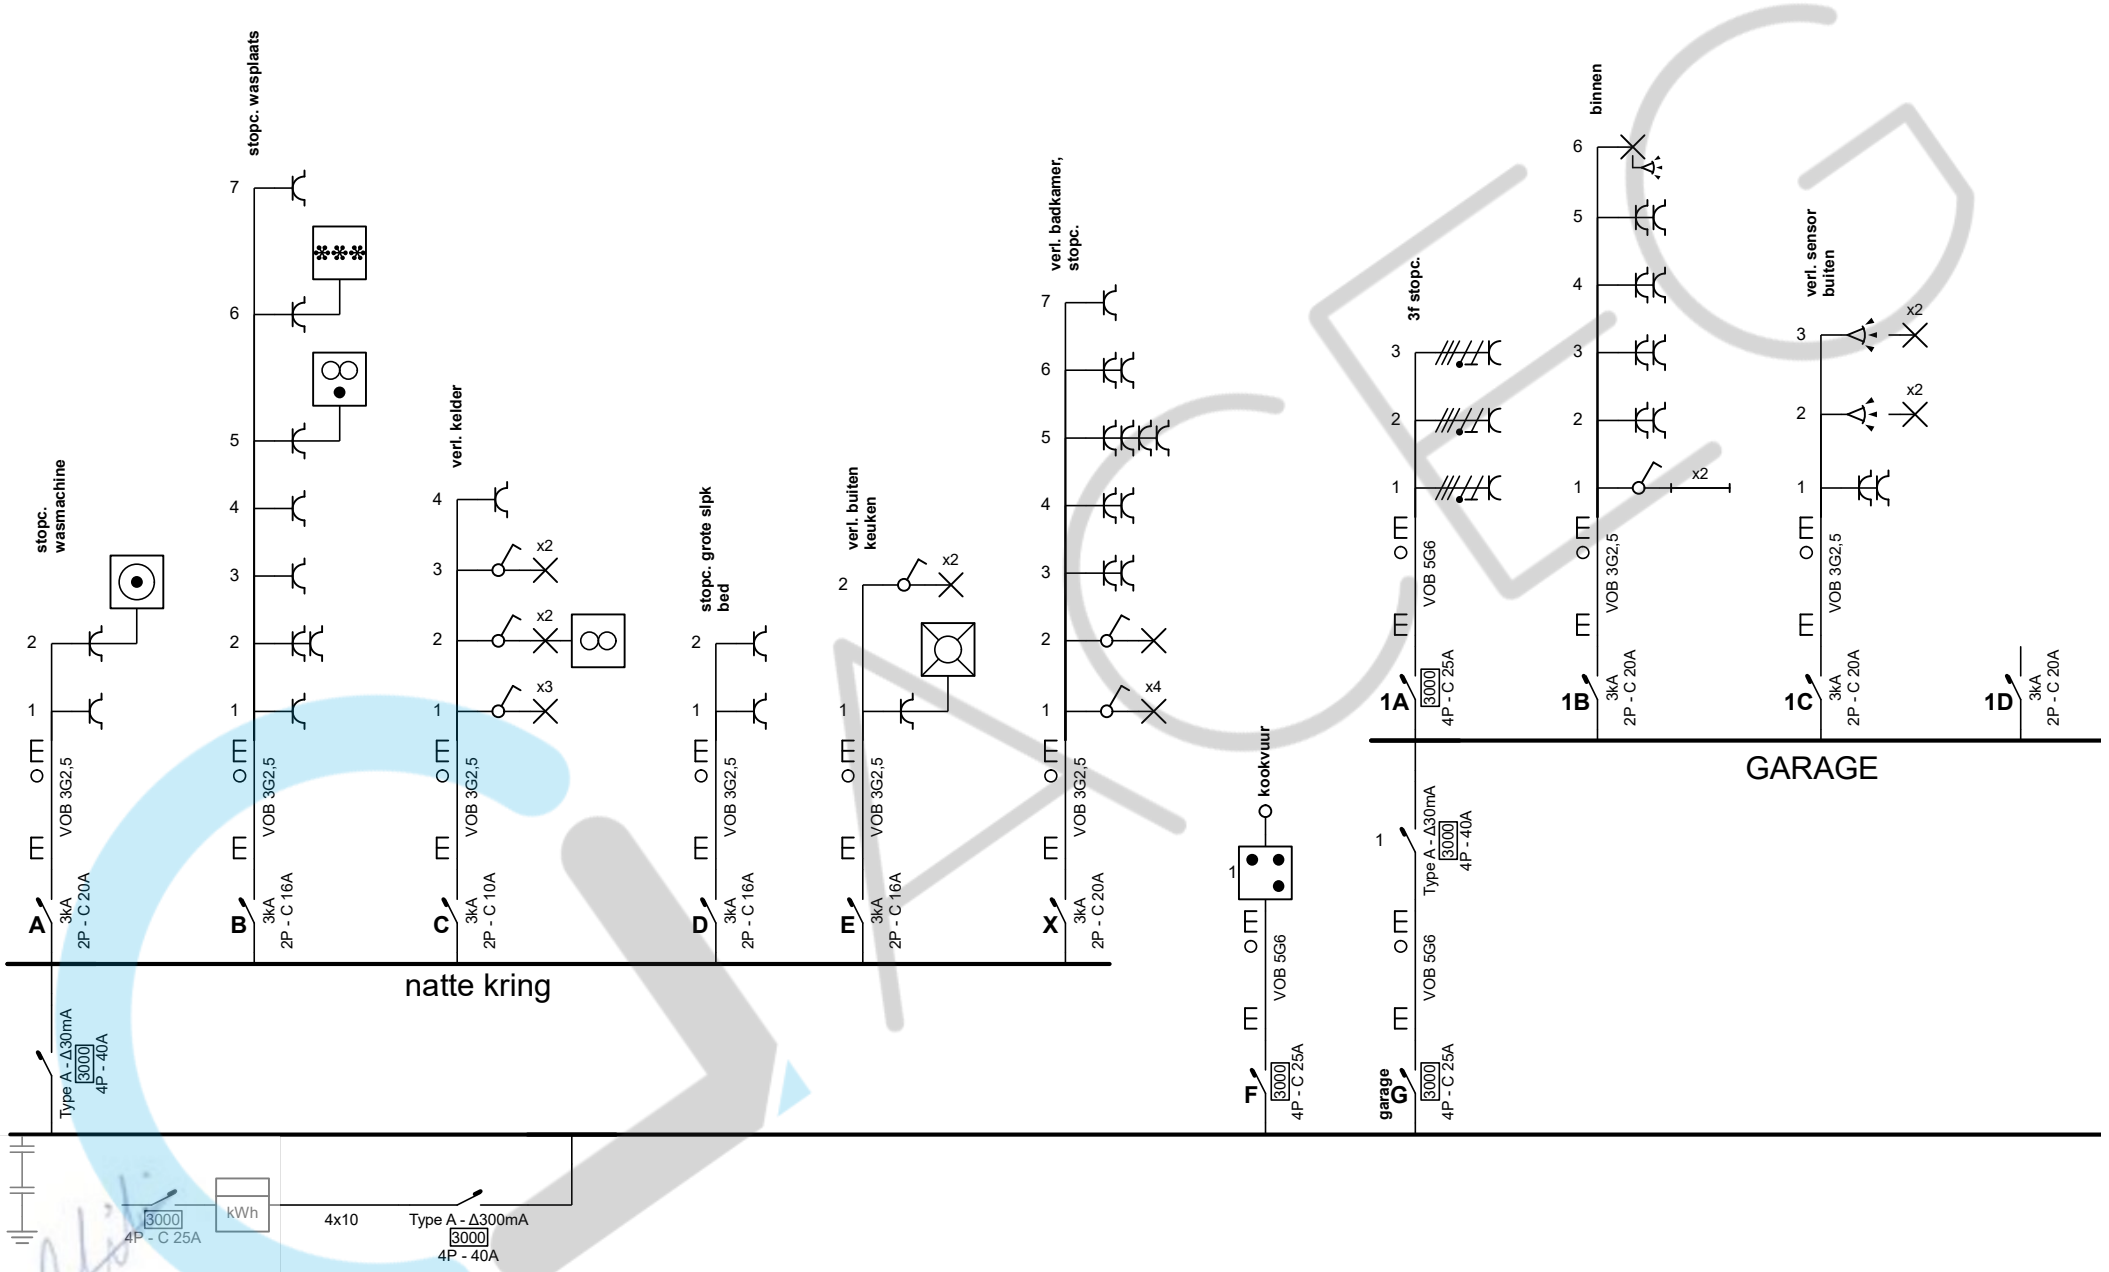

Erkend Organisme
ACEG Antwerpen
Vogelkerslaan 80
2960 Brecht
Tel.: 03 369 15 94
e-mail: antwerpen@aceg.be

Aliki Dykers
ACEG VZW - #294
18/09/2026


Plaats van de elektrische installatie
bart peeters
zag 3 Bus alg
2580 putte
kl 4509

Installateur
DVE Service B.V.B.A.
Ettenhoven 108
2940 Stabroek
Tel.: 03 636 05 88
e-mail: info@dve-service.be
BE0541521997

Eendraadschema

Datum: 25/08/2025

2 x 230V ~ 50Hz

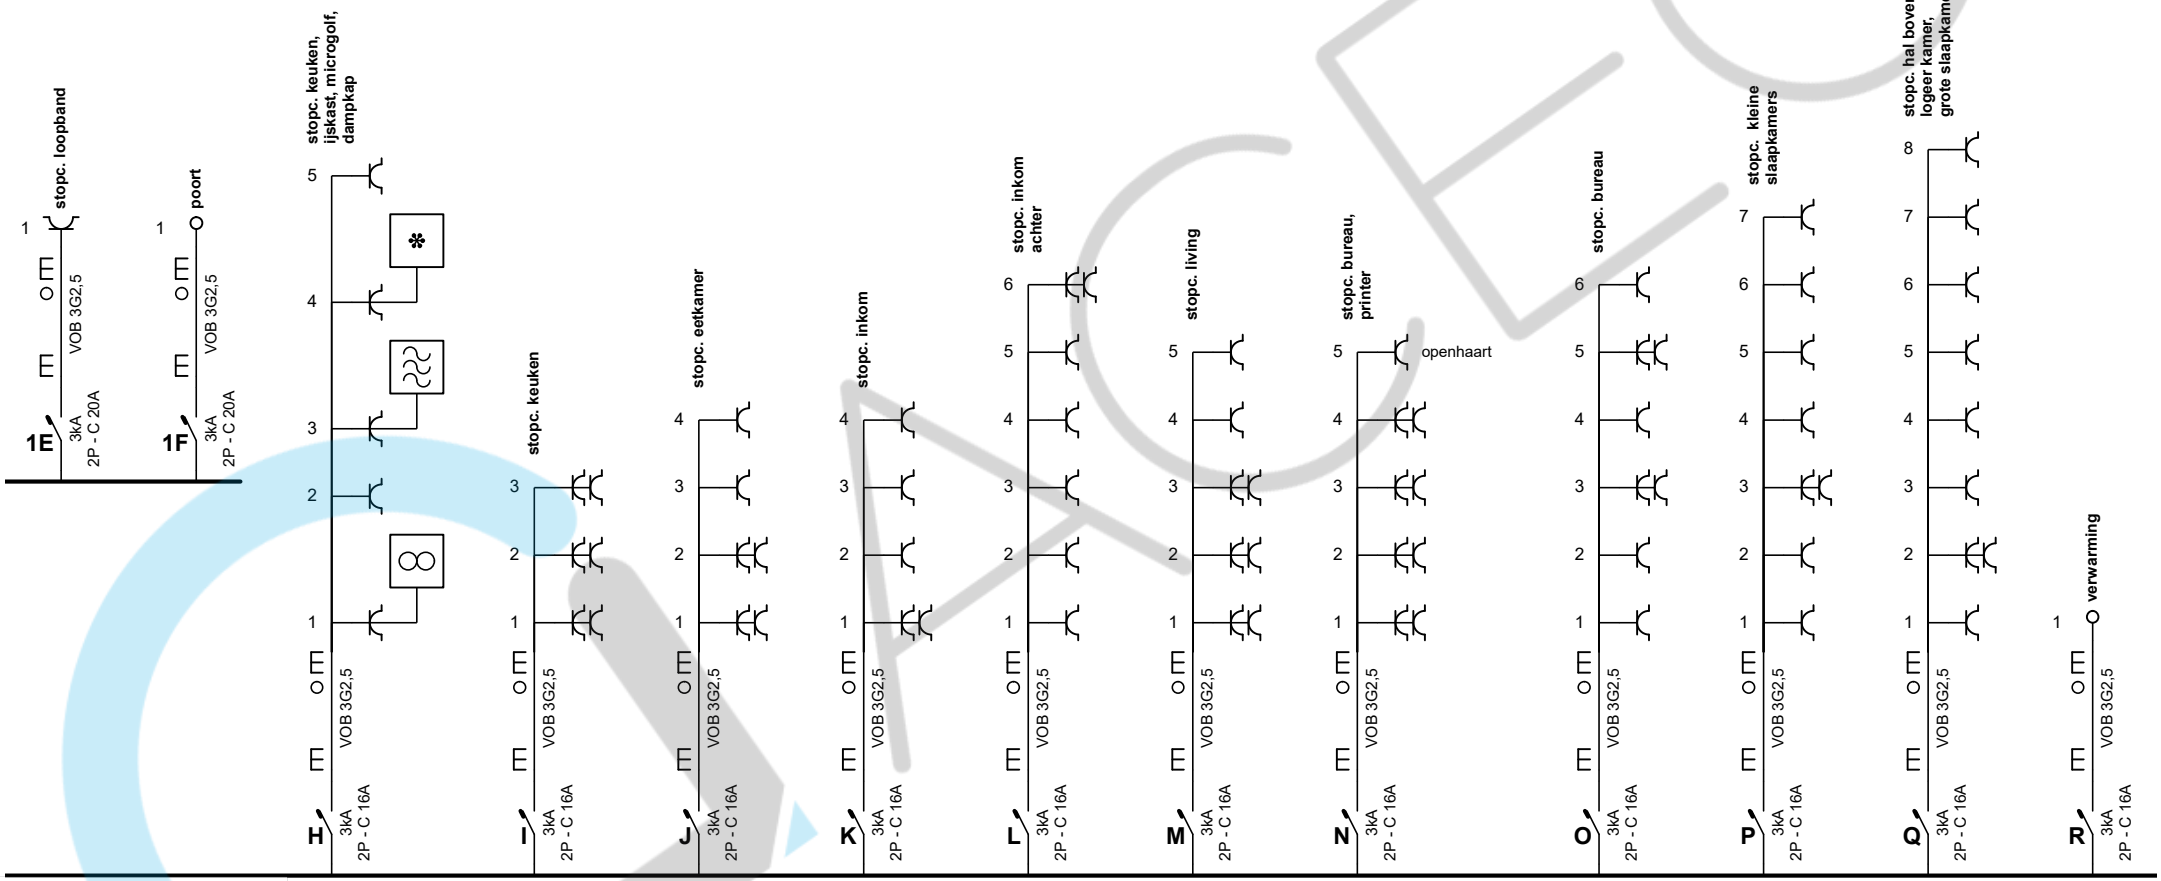

Erkend Organisme
ACEG Antwerpen
Vogelkerslaan 80
2960 Brecht
Tel.: 03 369 15 94
e-mail: antwerpen@aceg.be

Aliki Dykers
ACEG VZW - #294
18/09/2026


Plaats van de elektrische installatie
bart peeters
zag 3 Bus alg
2580 putte
kl 4509

Installateur
DVE Service B.V.B.A.
Ettenhoven 108
2940 Stabroek
Tel.: 03 636 05 88
e-mail: info@dve-service.be
BE0541521997

Eendraadschema

Datum: 25/08/2025

2 x 230V ~ 50Hz

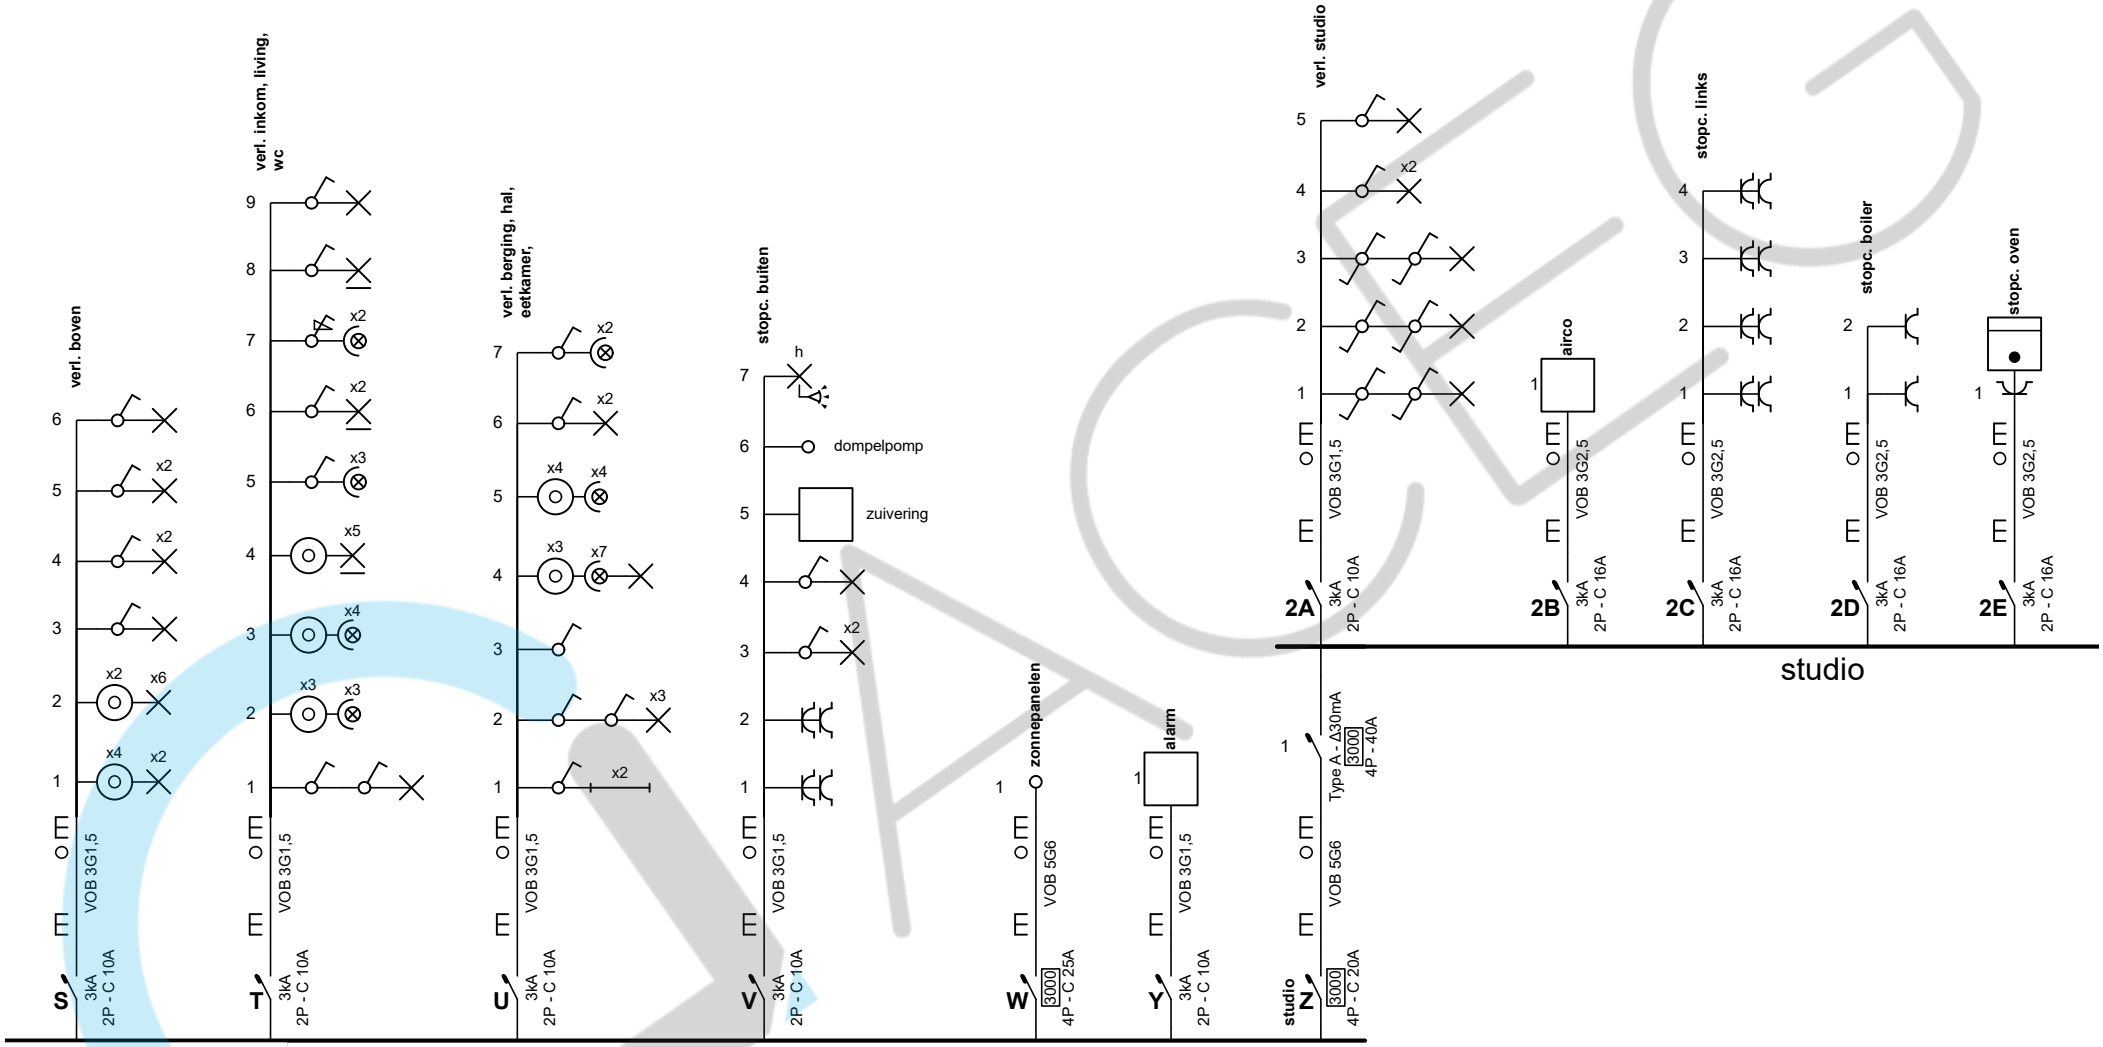

Erkend Organisme
ACEG Antwerpen
Vogelkerslaan 80
2960 Brecht
Tel.: 03 369 15 94
e-mail: antwerpen@aceg.be

Aliki Dykers
ACEG VZW - #294
18/09/2026


Plaats van de elektrische installatie
bart peeters
zag 3 Bus alg
2580 putte
kl 4509

Installateur
DVE Service B.V.B.A.
Ettenhoven 108
2940 Stabroek
Tel.: 03 636 05 88
e-mail: info@dve-service.be
BE0541521997

Eendraadschema

Datum: 25/08/2025

2 x 230V ~ 50Hz

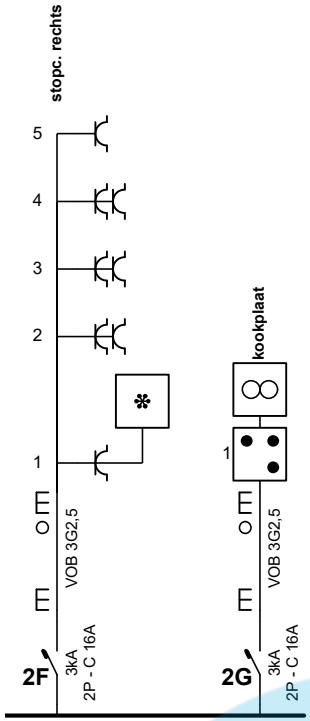

ACEG

Erkend Organisme
ACEG Antwerpen
Vogelkerslaan 80
2960 Brecht
Tel.: 03 369 15 94
e-mail: antwerpen@aceg.be

Aliki Dykers
ACEG VZW - #294
18/09/2026

Plaats van de elektrische installatie
bart peeters
zag 3 Bus alg
2580 putte
kl 4509


Installateur
DVE Service B.V.B.A.
Ettenhoven 108
2940 Stabroek
Tel.: 03 636 05 88
e-mail: info@dve-service.be
BE0541521997

p. 4/10
Eendraadschema

Datum: 25/08/2025

2 x 230V ~ 50Hz

glv

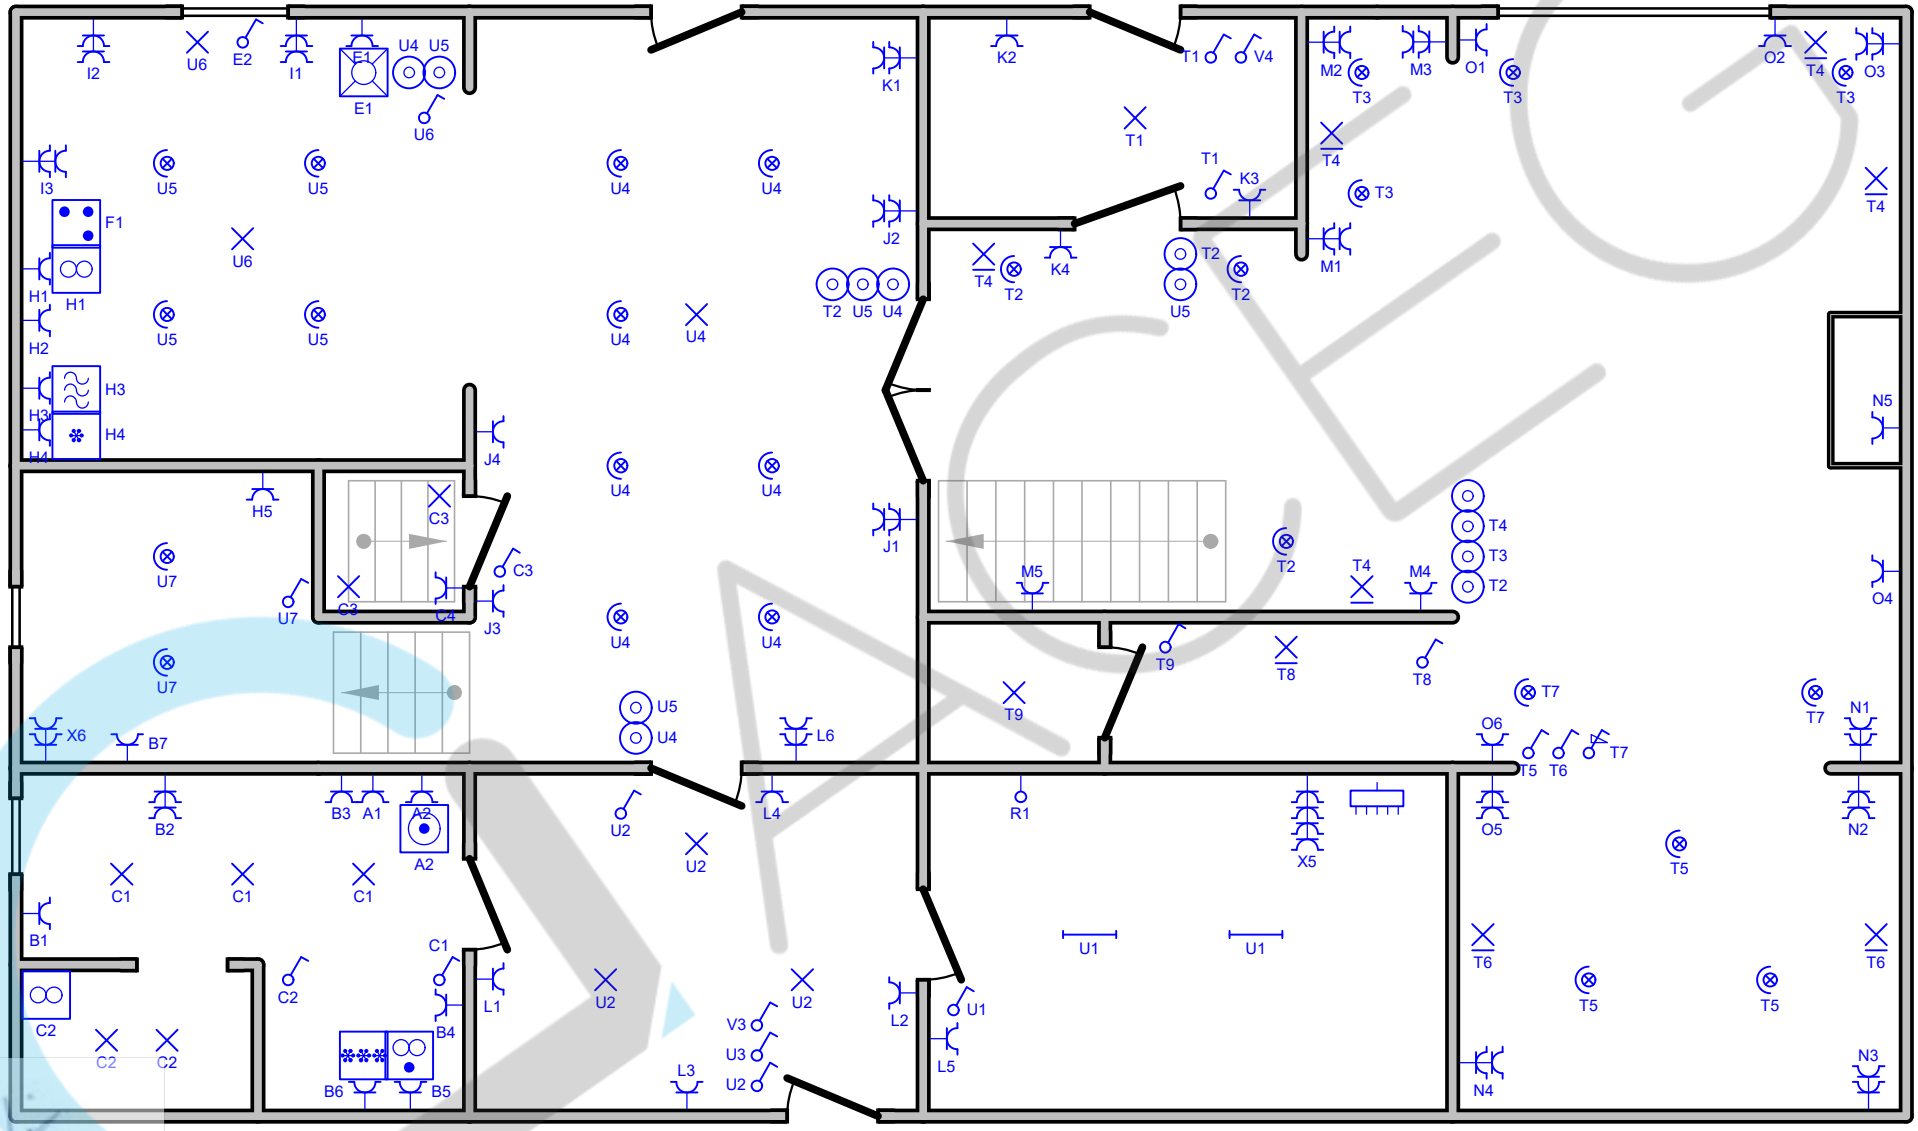

Erkend Organisme
ACEG Antwerpen
Vogelkerslaan 80
2960 Brecht
Tel.: 03 369 15 94
e-mail: antwerpen@aceg.be

Aliki Dykers
ACEG VZW - #294
18/09/2026


Plaats van de elektrische installatie
bart peeters
zag 3 Bus alg
2580 putte
kl 4509

Installateur
DVE Service B.V.B.A.
Ettenhoven 108
2940 Stabroek
Tel.: 03 636 05 88
e-mail: info@dve-service.be
BE0541521997

Datum: 25/08/2025

2 x 230V ~ 50Hz

+1

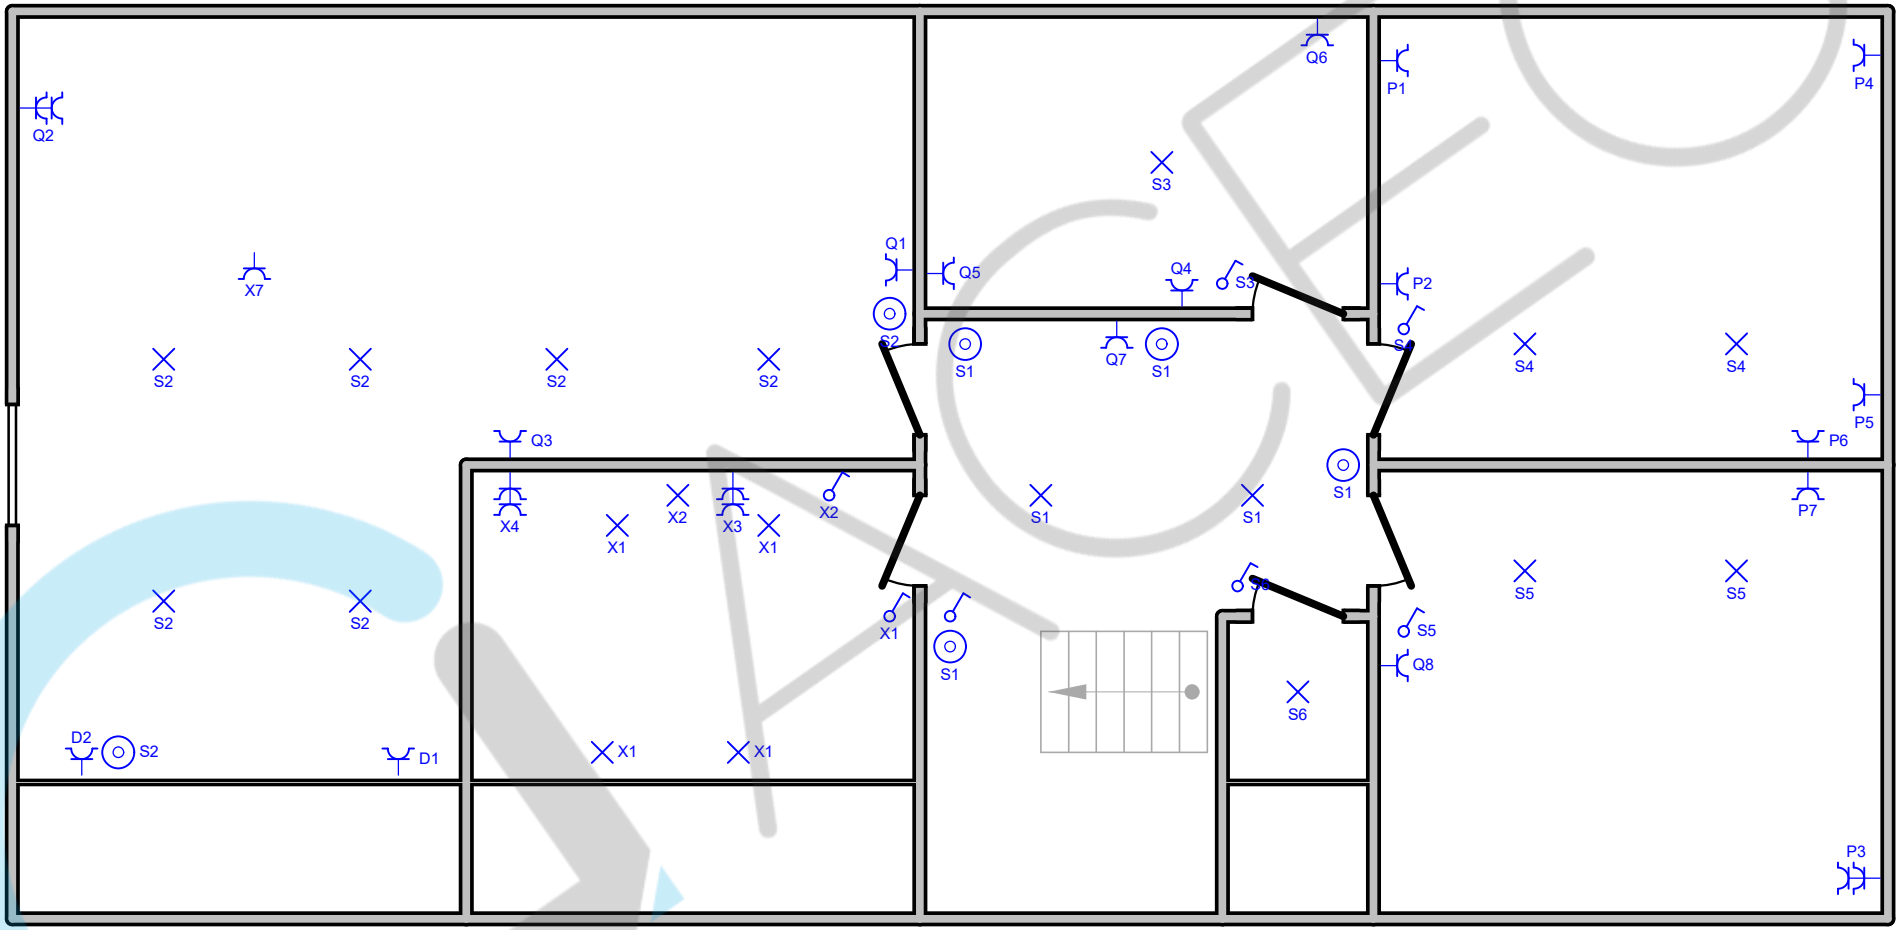

Erkend Organisme
ACEG Antwerpen
Vogelkerslaan 80
2960 Brecht
Tel.: 03 369 15 94
e-mail: antwerpen@aceg.be

Aliki Dykers
ACEG VZW - #294
18/09/2026


Plaats van de elektrische installatie
bart peeters
zag 3 Bus alg
2580 putte
kl 4509

Installateur
DVE Service B.V.B.A.
Ettenhoven 108
2940 Stabroek
Tel.: 03 636 05 88
e-mail: info@dve-service.be
BE0541521997

p. 6/10
Situatieplan

Datum: 25/08/2025

2 x 230V ~ 50Hz

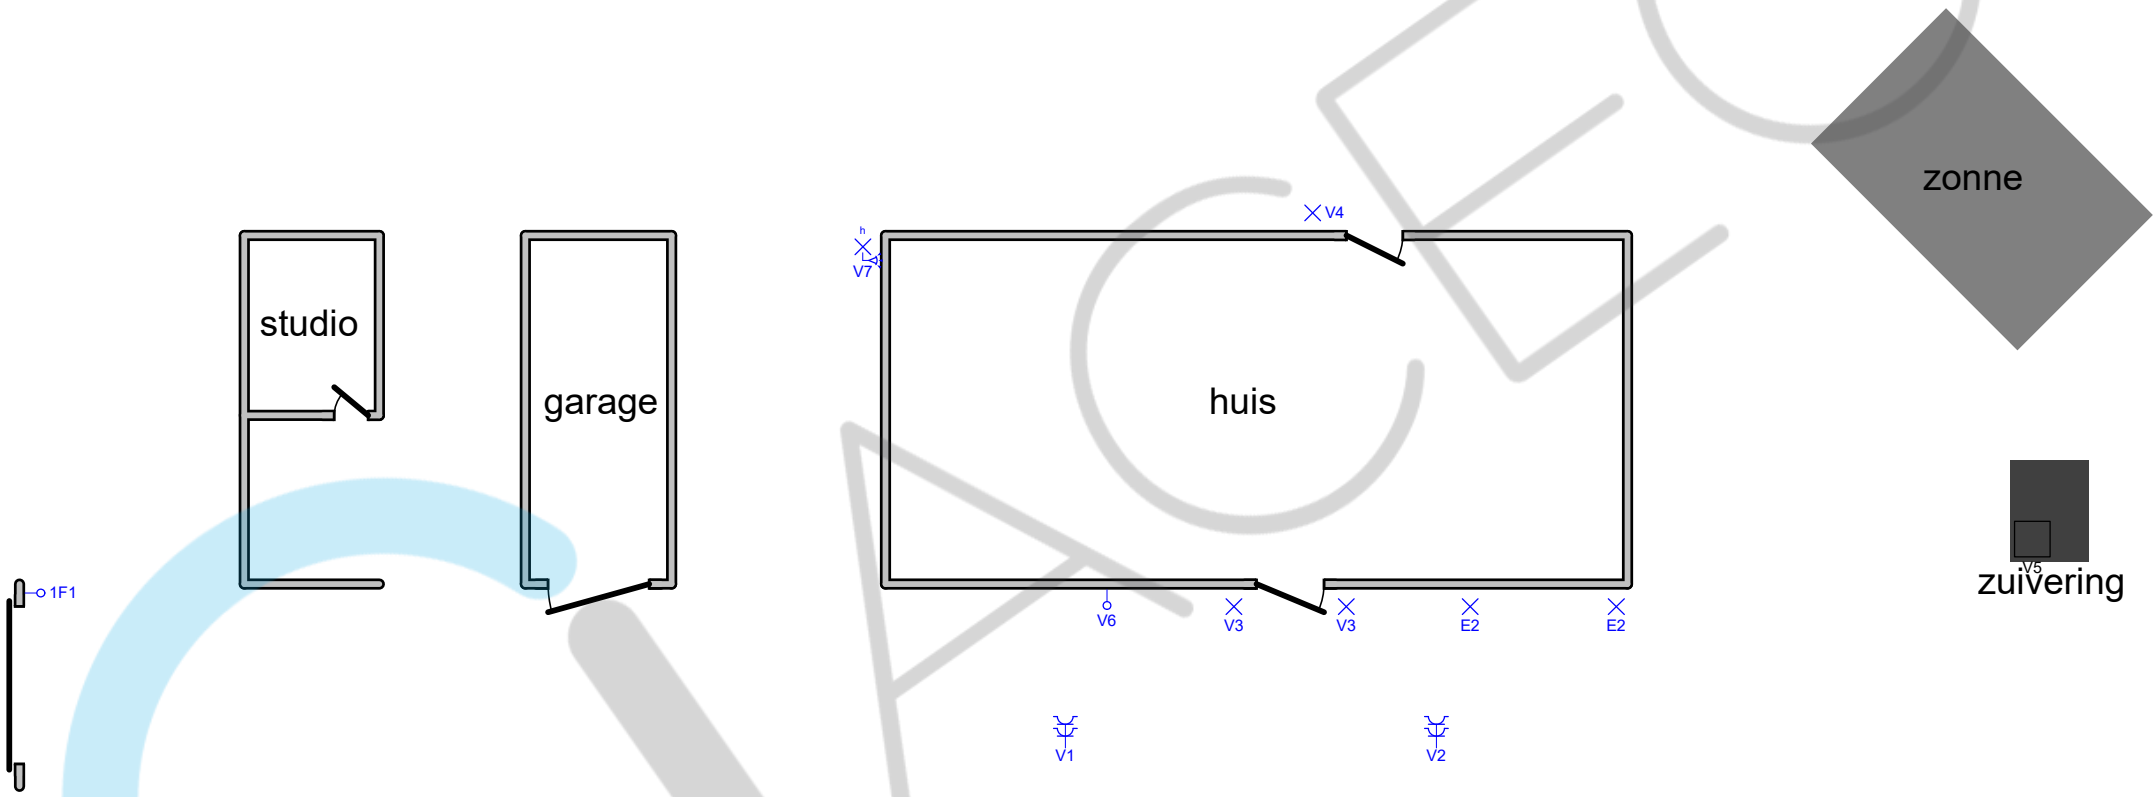

Erkend Organisme
ACEG Antwerpen
Vogelkerslaan 80
2960 Brecht
Tel.: 03 369 15 94
e-mail: antwerpen@aceg.be
Aliki Dykers
ACEG VZW - #294
18/09/2026

Plaats van de elektrische installatie
bart peeters
zag 3 Bus alg
2580 putte
kl 4509


Installateur
DVE Service B.V.B.A.
Ettenhoven 108
2940 Stabroek
Tel.: 03 636 05 88
e-mail: info@dve-service.be
BE0541521997

p. 7/10
Situatieplan

Datum: 25/08/2025

2 x 230V ~ 50Hz

garage

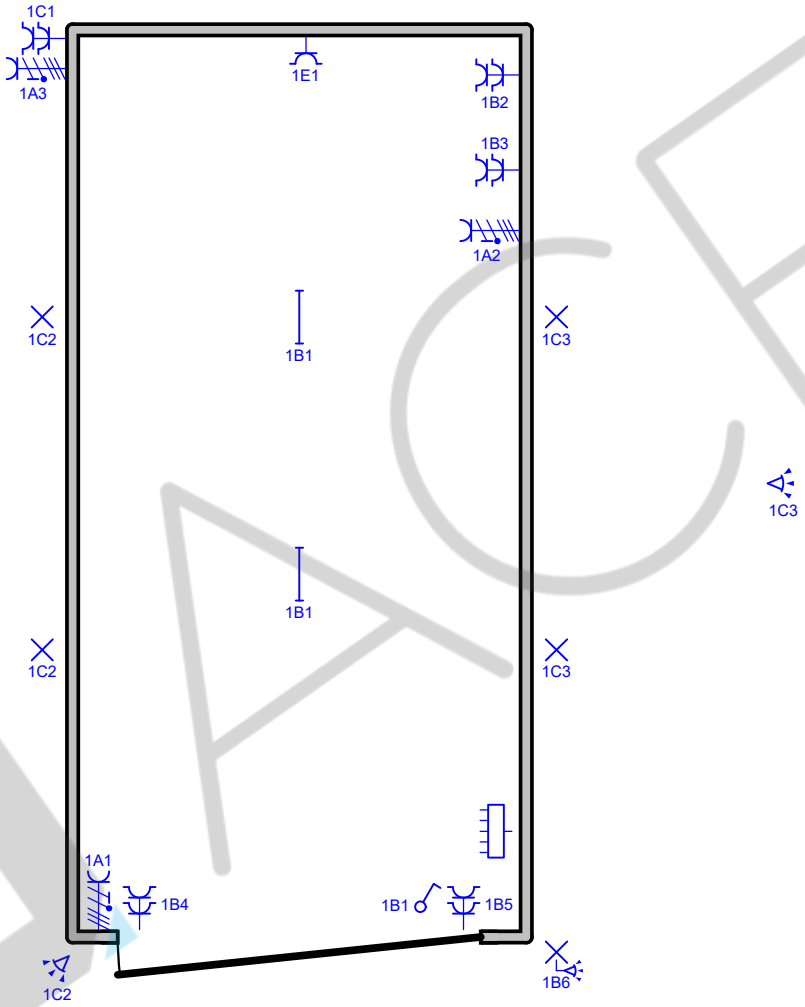

Erkend Organisme
ACEG Antwerpen
Vogelkerslaan 80
2960 Brecht
Tel.: 03 369 15 94
e-mail: antwerpen@aceg.be

Aliki Dykers
ACEG VZW - #294
18/09/2026

Plaats van de elektrische installatie
bart peeters
zag 3 Bus alg
2580 putte
kl 4509


Installateur
DVE Service B.V.B.A.
Ettenhoven 108
2940 Stabroek
Tel.: 03 636 05 88
e-mail: info@dve-service.be
BE0541521997

Situatieplan

Datum: 25/08/2025

2 x 230V ~ 50Hz

studio

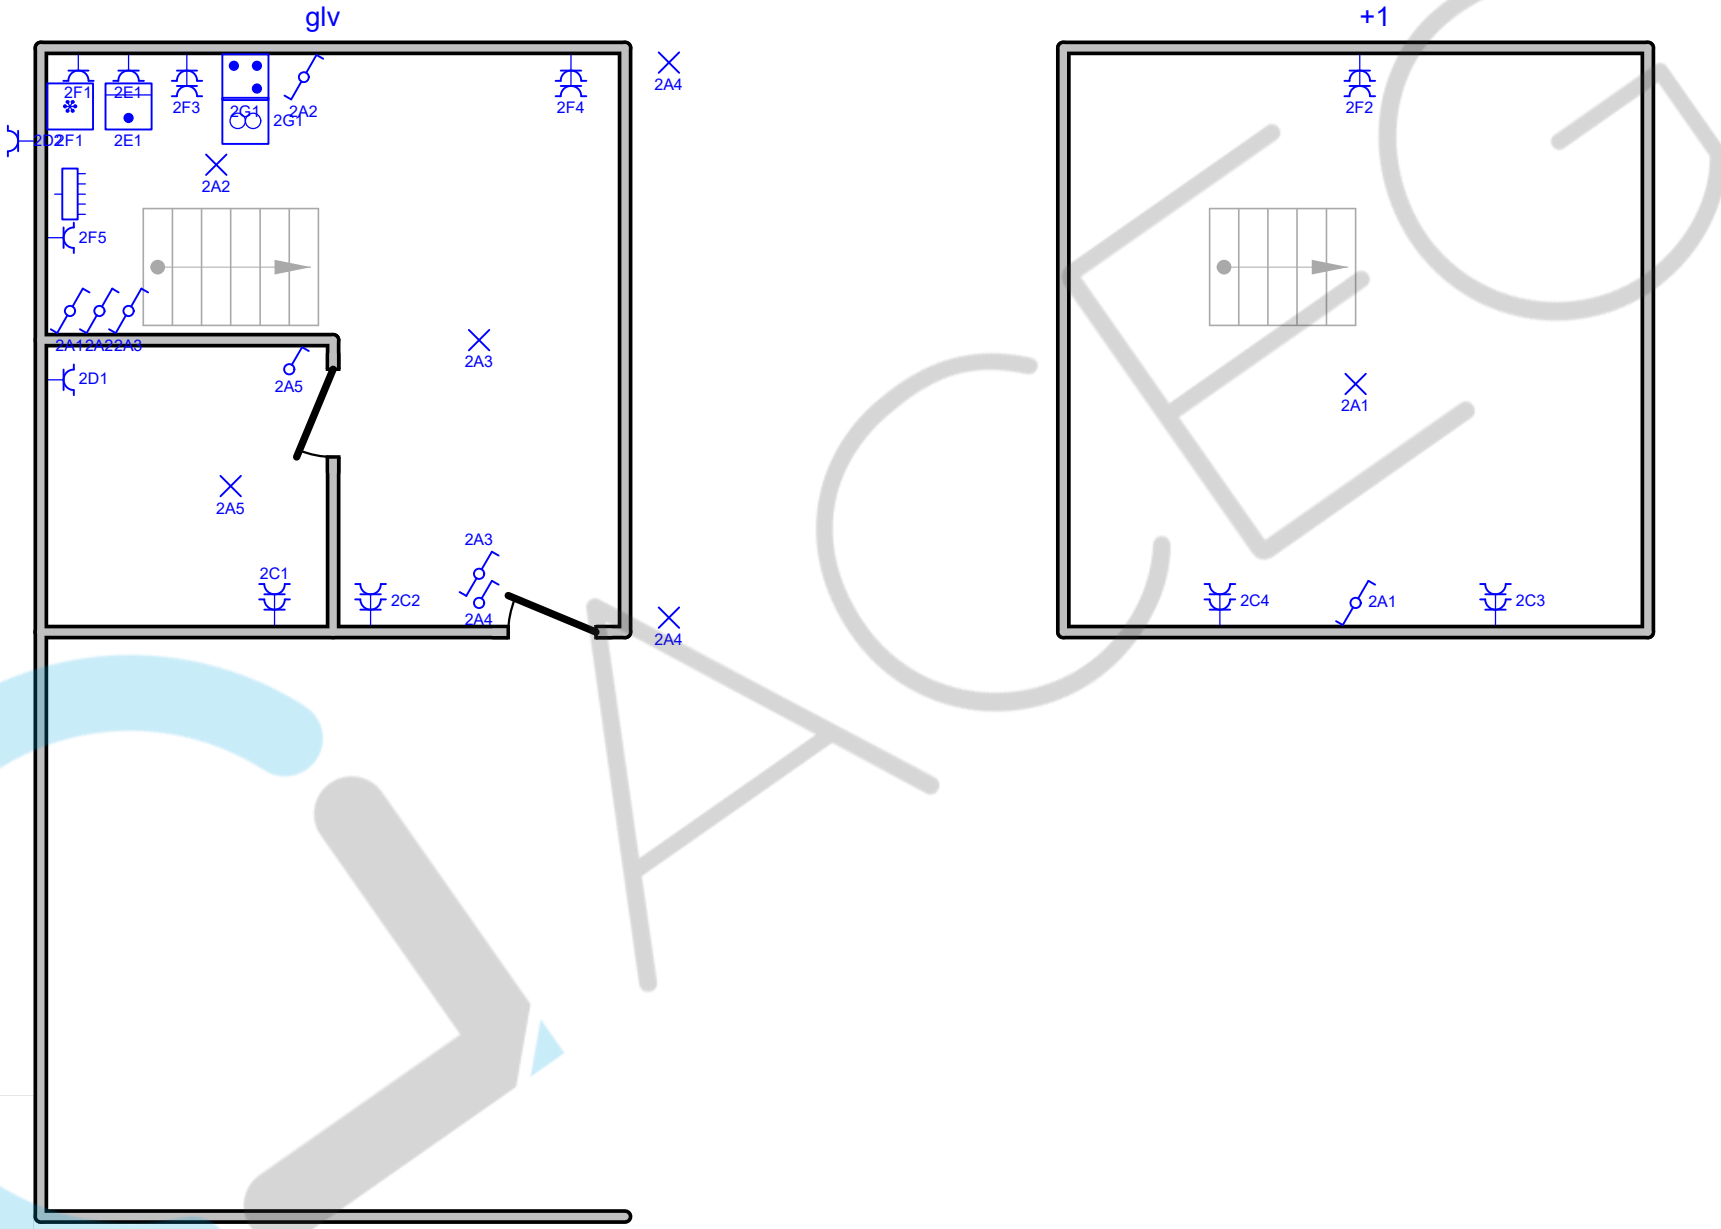

Erkend Organisme
ACEG Antwerpen
Vogelkerslaan 80
2960 Brecht
Tel.: 03 369 15 94
e-mail: antwerpen@aceg.be

Aliki Dykers
ACEG VZW - #294
18/09/2026

Plaats van de elektrische installatie
bart peeters
zag 3 Bus alg
2580 putte
kl 4509

Installateur
DVE Service B.V.B.A.
Ettenhoven 108
2940 Stabroek
Tel.: 03 636 05 88
e-mail: info@dve-service.be
BE0541521997

Situatieplan
Datum: 25/08/2025
2 x 230V ~ 50Hz

A	stopc. wasmachine
B	stopc. wasplaats
C	verl. kelder
D	stopc. grote slpk bed
E	verl. buiten keuken
X	verl. badkamer, stopc.
F	kookvuur
G	garage
1A	3f stopc.
1B	binnen
1C	verl. sensor buiten
1D	
1E	stopc. loopband
1F	poort
H	stopc. keuken, ijskast, microgolf, dampkap
I	stopc. keuken
J	stopc. eetkamer
K	stopc. inkom
L	stopc. inkom achter
M	stopc. living
N	stopc. bureau, printer
O	stopc. bureau

P	stopc. kleine slaapkamers
Q	stopc. hal boven, logeer kamer, grote slaapkamer
R	verwarming
S	verl. boven
T	verl. inkom, living, wc
U	verl. berging, hal, eetkamer,
V	stopc. buiten
W	zonnepanelen
Y	alarm
Z	studio
2A	verl. studio
2B	airco
2C	stopc. links
2D	stopc. boiler
2E	stopc. oven
2F	stopc. rechts
2G	kookplaat

Erkend Organisme
ACEG Antwerpen
Vogelkerslaan 80
2960 Brecht
Tel.: 03 369 15 94
e-mail: antwerpen@aceg.be

Aliki Dykers
ACEG VZW - #294
18/09/2026

Plaats van de elektrische installatie
bart peeters
zag 3 Bus alg
2580 putte
kl 4509

Installateur
DVE Service B.V.B.A.
Ettenhoven 108
2940 Stabroek
Tel.: 03 636 05 88
e-mail: info@dve-service.be
BE0541521997

Datum: 25/08/2025

2 x 230V ~ 50Hz