



- De bouwheer stelt een verslaggever EPB aan, en zorgt ervoor de vo-

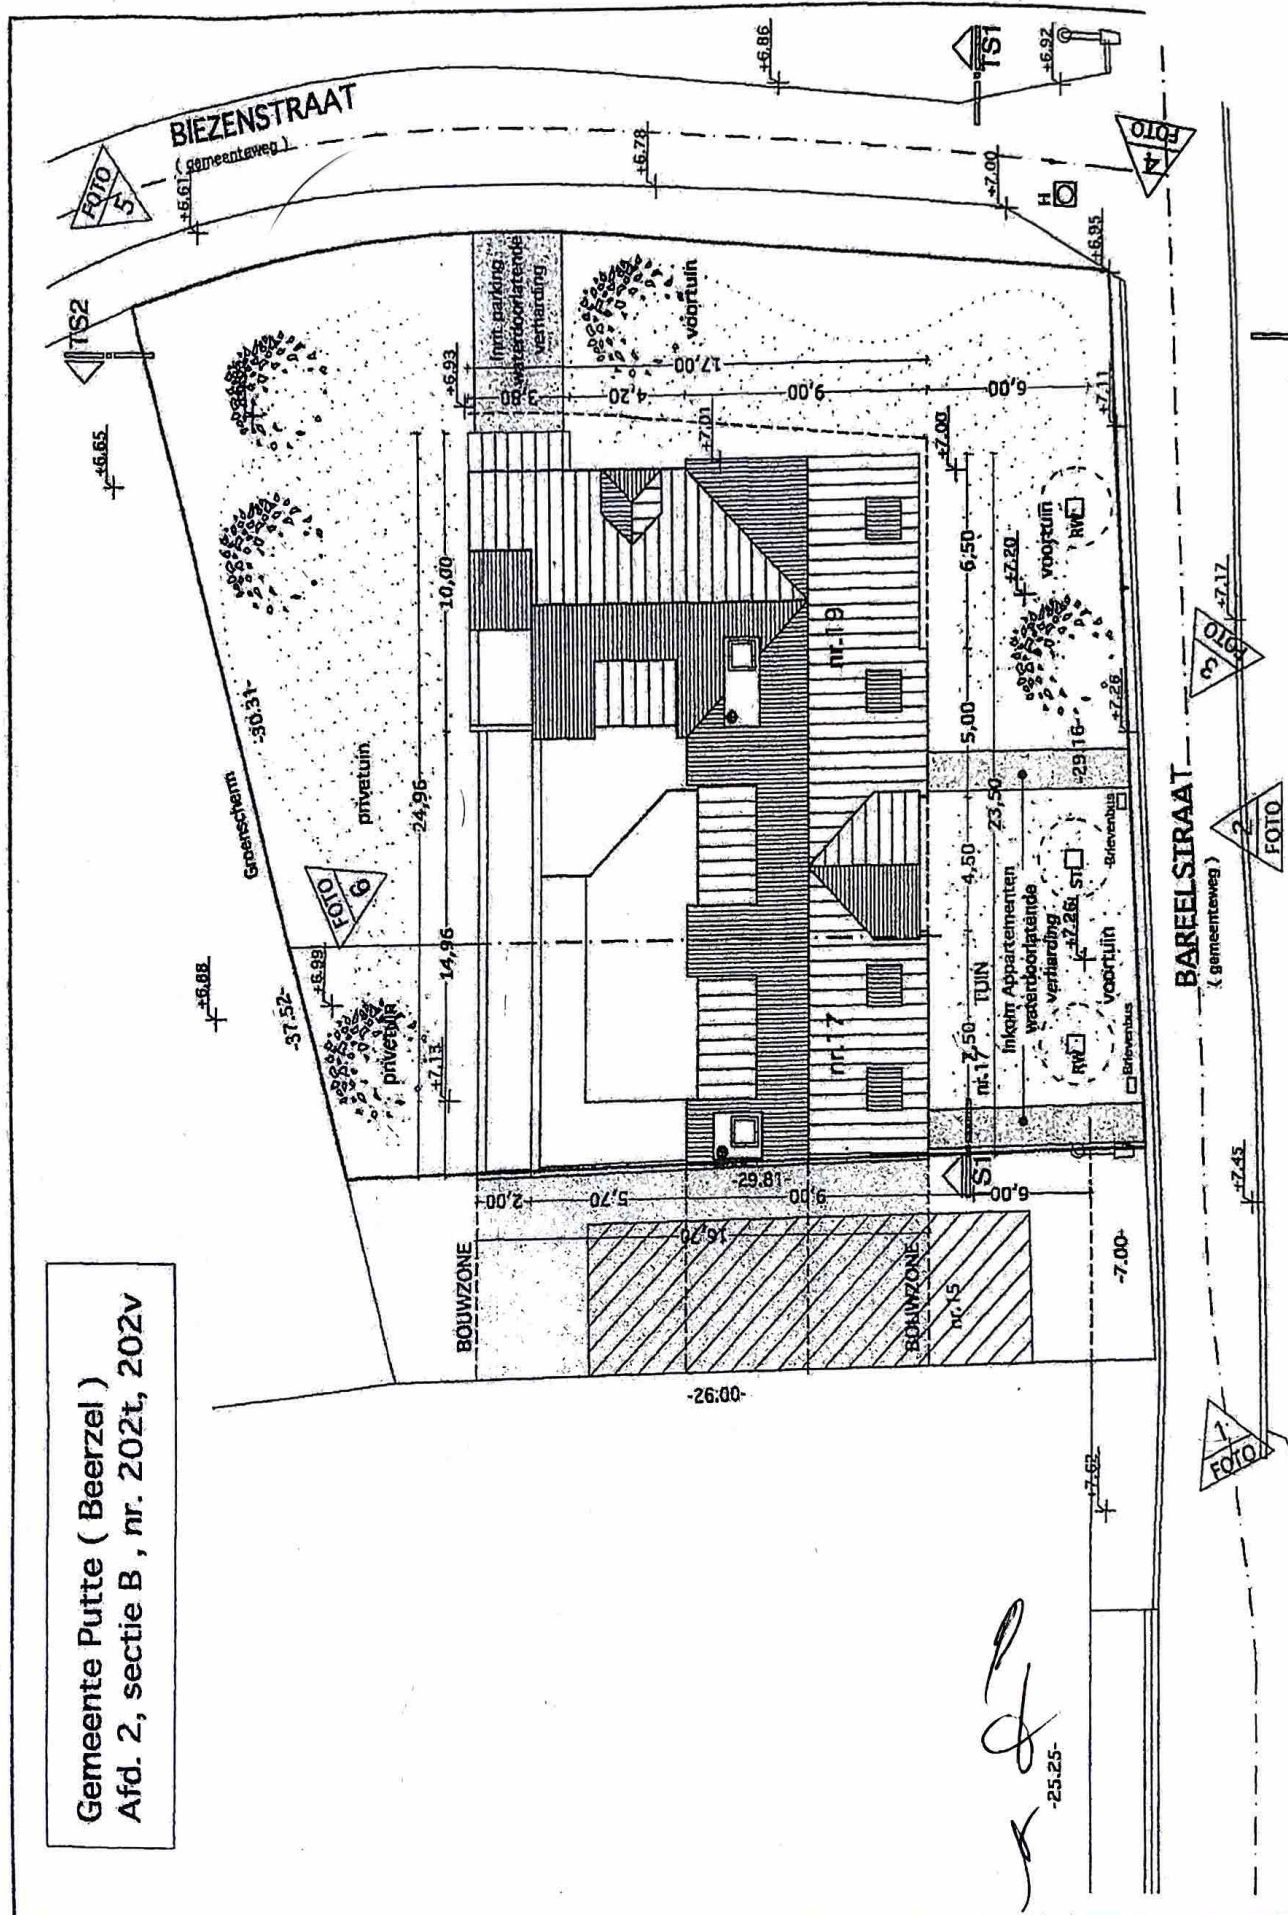

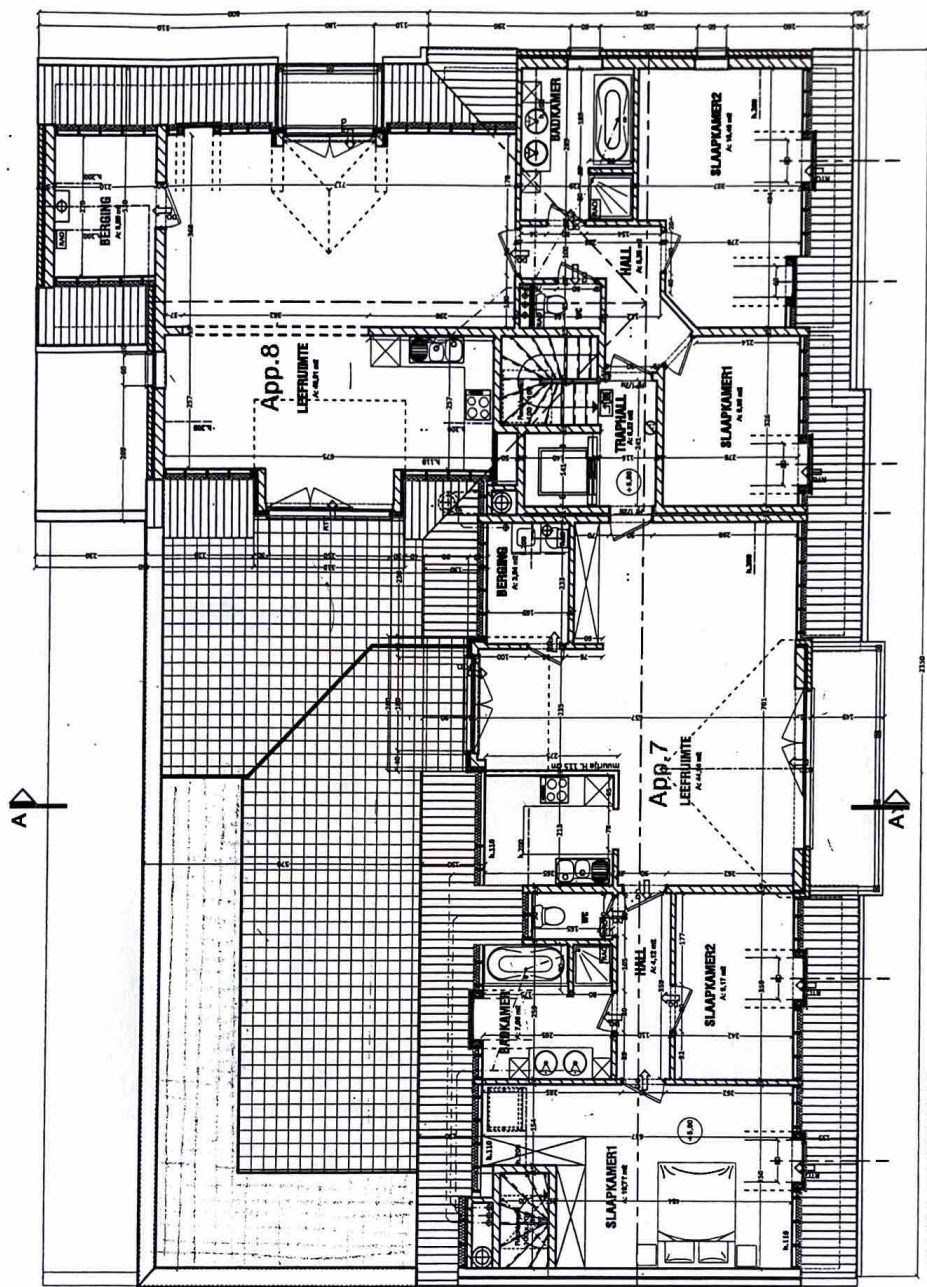

DAKVERDIEPING

APP 7 : OPPERVLAKTE 96.7 m² + 43.17 m² TERRAS
APP 8 : OPPERVLAKTE 104 m² + 22.55 m² TERRAS

PROJECT : BEERZEL Bareelstraat

Durobouw BVBA - T 016/880564 - F 016/880563 - G 0477/419571 - www.durobouw.be

Handwritten signature/initials

Large handwritten signature/initials

Small handwritten mark