

VERDELER	PV nagezien
Naam	
Datum	
Handtekening	

EAN nr. :
 Teller nr. :
 Stand I : II :

VERSLAG VAN ONDERZOEK VAN EEN ELEKTRISCHE INSTALLATIE VOOR EEN
WERF- OF TIJDELIJKE AANSLUITING - DEFINITIEVE OF RESIDENTIELE AANSLUITING

Aard van onderzoek : gelijkvormigheidsonderzoek / controlebezoek op basis van de interne procedure QPRO/ELE/001
volgens: AREI art. 86 / ~~AREI art. 87~~ / ~~AREI art. 270~~ / AREI art. 271 / AREI art. 276 /

Aanvulling verslag nr.

Aard installatie : ☐ Nieuwe / ☐ Uitbreiding / ☐ Voorlopig / ☐ Bestaande / ☐ Verzwaring / ☐ Splitsing meter / ☐ Spanningswijziging / ☐ Overdracht eigendom

Type der lokalen : Wohn

Plaats van onderzoek: Opelvaarst 116 Y160 Terheijden (Rust)

Eigendom van: Aladdin Mohamed, Westhofstraat 452, 1170 Zinderhof

Opdrachtgever: 1. Jan 0

Installeur : 1. Jean

BTW : ID-kaart : Uitgereikt te : Datum :

Onderzoeker: Sluis Groot, B Datum van onderzoek: 19/12/08

BESCHRIJVING

Dienstspanning.: 1 x 230 V ~~3 x 230 V~~ 3 x 380 V → N Max. Beveiliging : Omschakelaar: stand :

Hoofdbeveiliging : Zek. : Wout van der Horst Schak. : Jul 2014 11 300 hrs

Meter-bordverbinding: kabeltype: V04 aantal geleiders: 2 doorsnede: 6 mm²

Voedingsbekabeling: kabeltype: huab aantal geleiders: doorsnede: mm²

Bovengronds net/ondergronds op bovengronds net/ondergronds net - Wachtbuis : geplaatst/niet geplaatst - Isolatieplaat : aanwezig/niet aanwezig

Aardelektrode : Type : lus / baren / pennen / horizontale geleiders Sectie : 16 mm² Spreidingswaarde : 0 Ω

Aantal borden : 2 Aantal eindstroombanen : 7 + 1 Algemene isolatieweerstand : 9 MΩ

Diff. schak.: algemene: 2x 60A A 300 mA bijkomende: 2x 2p40 A A 50 mA

werking testknop : in orde - niet in orde

Installatie uitgevoerd overeenkomstig schema's : ja - neen Staat van het vast elektrisch materieel : in orde - niet in orde

Bescherming tegen elektrische schokken : rechtstreekse aanraking : in orde - niet in orde onrechtstreekse aanraking : ~~in orde~~ - niet in orde

Continuïteit PE- en equipotentiale verbinding : in orde - niet in orde

Beschrijving installatie (zie schema's in bijlage) - toestellen:

VASTSTELLINGEN - NOTA (N) - INBREUK (I)

~~Hoofdequipotentiale, bijkomende equipotiale verbinding nog niet aangesloten.~~

~~Badkamer - gasleiding - waterleiding - CV ketel - nog niet geplaatst~~

N
N

BESLUIT

De installatie is conform / niet conform met het AREI.

De algemene differentieelschakelaar is verzegeld met een loodje met het teken OCB.

Het (de) eendraads- en situatieschema('s) werd(en) voor gezien getekend.

De installatie dient opnieuw gecontroleerd uiterlijk op: 1 april 2013, zoals voorzien door art. 271 van het AREI, alsook voor de ingebruikname van elke belangrijke wijziging of beduidende uitbreiding, uitgevoerd voor deze datum.

De installatie mag / mag niet in dienst gesteld worden / blijven indien zonder vertraging wordt voldaan aan de vastgestelde inbreuken en de gepaste maatregelen getroffen worden opdat de installatie geen gevaar vormt voor personen of goederen.

voor de directeur,
de onderzoeker

erkend controle organisme
vereniging zonder winstoogmerk
gewestelijke zetel: in elke provincie

maatschappelijke zetel:
Koningin Astridlaan 60
2550 Kontich

Tel. 03 / 451 37 00
Fax 03 / 451 37 10

www.ocb.be
info@ocb.be

BTW BE 0404.312.034
PC 000-0162392-14
Bank 405-3020501-49

NOTA ONDERNEMINGEN : karchiens art. 838 tb v/h ARAB moet dit document ter kennis worden gebracht van het comité voor Veiligheid, Gezondheid en verfraaiing der Werkplaatsen, tijdens de eerstvolgende vergadering.


NOTA HUURDEERS, EIGENAARS : Karchien tb v/h ARAB moet dit document ter kennis worden gebracht van het comité voor Veiligheid, Gezondheid en verfraaiing der Werkplaatsen, tijdens de eerstvolgende vergadering.

2) elke wijzigingen aan de elektr. installatie te vermelden in het dossier; rechtstreeks of onrechtstreeks te wijten aan de aanwezigheid van elektriciteit

3) onmiddellijk de minister van Economische Zaken directie elektrische energie in te lichten over elk ongeval aan personen overkomen en


1) dit proces-verbaal te bewaren in het dossier v.d. elektrische installatie;

MOHAMMAD
~~KALAJI M~~
 KALAJI M
 KAPAL STREET - 114
 2240 Terhagen.

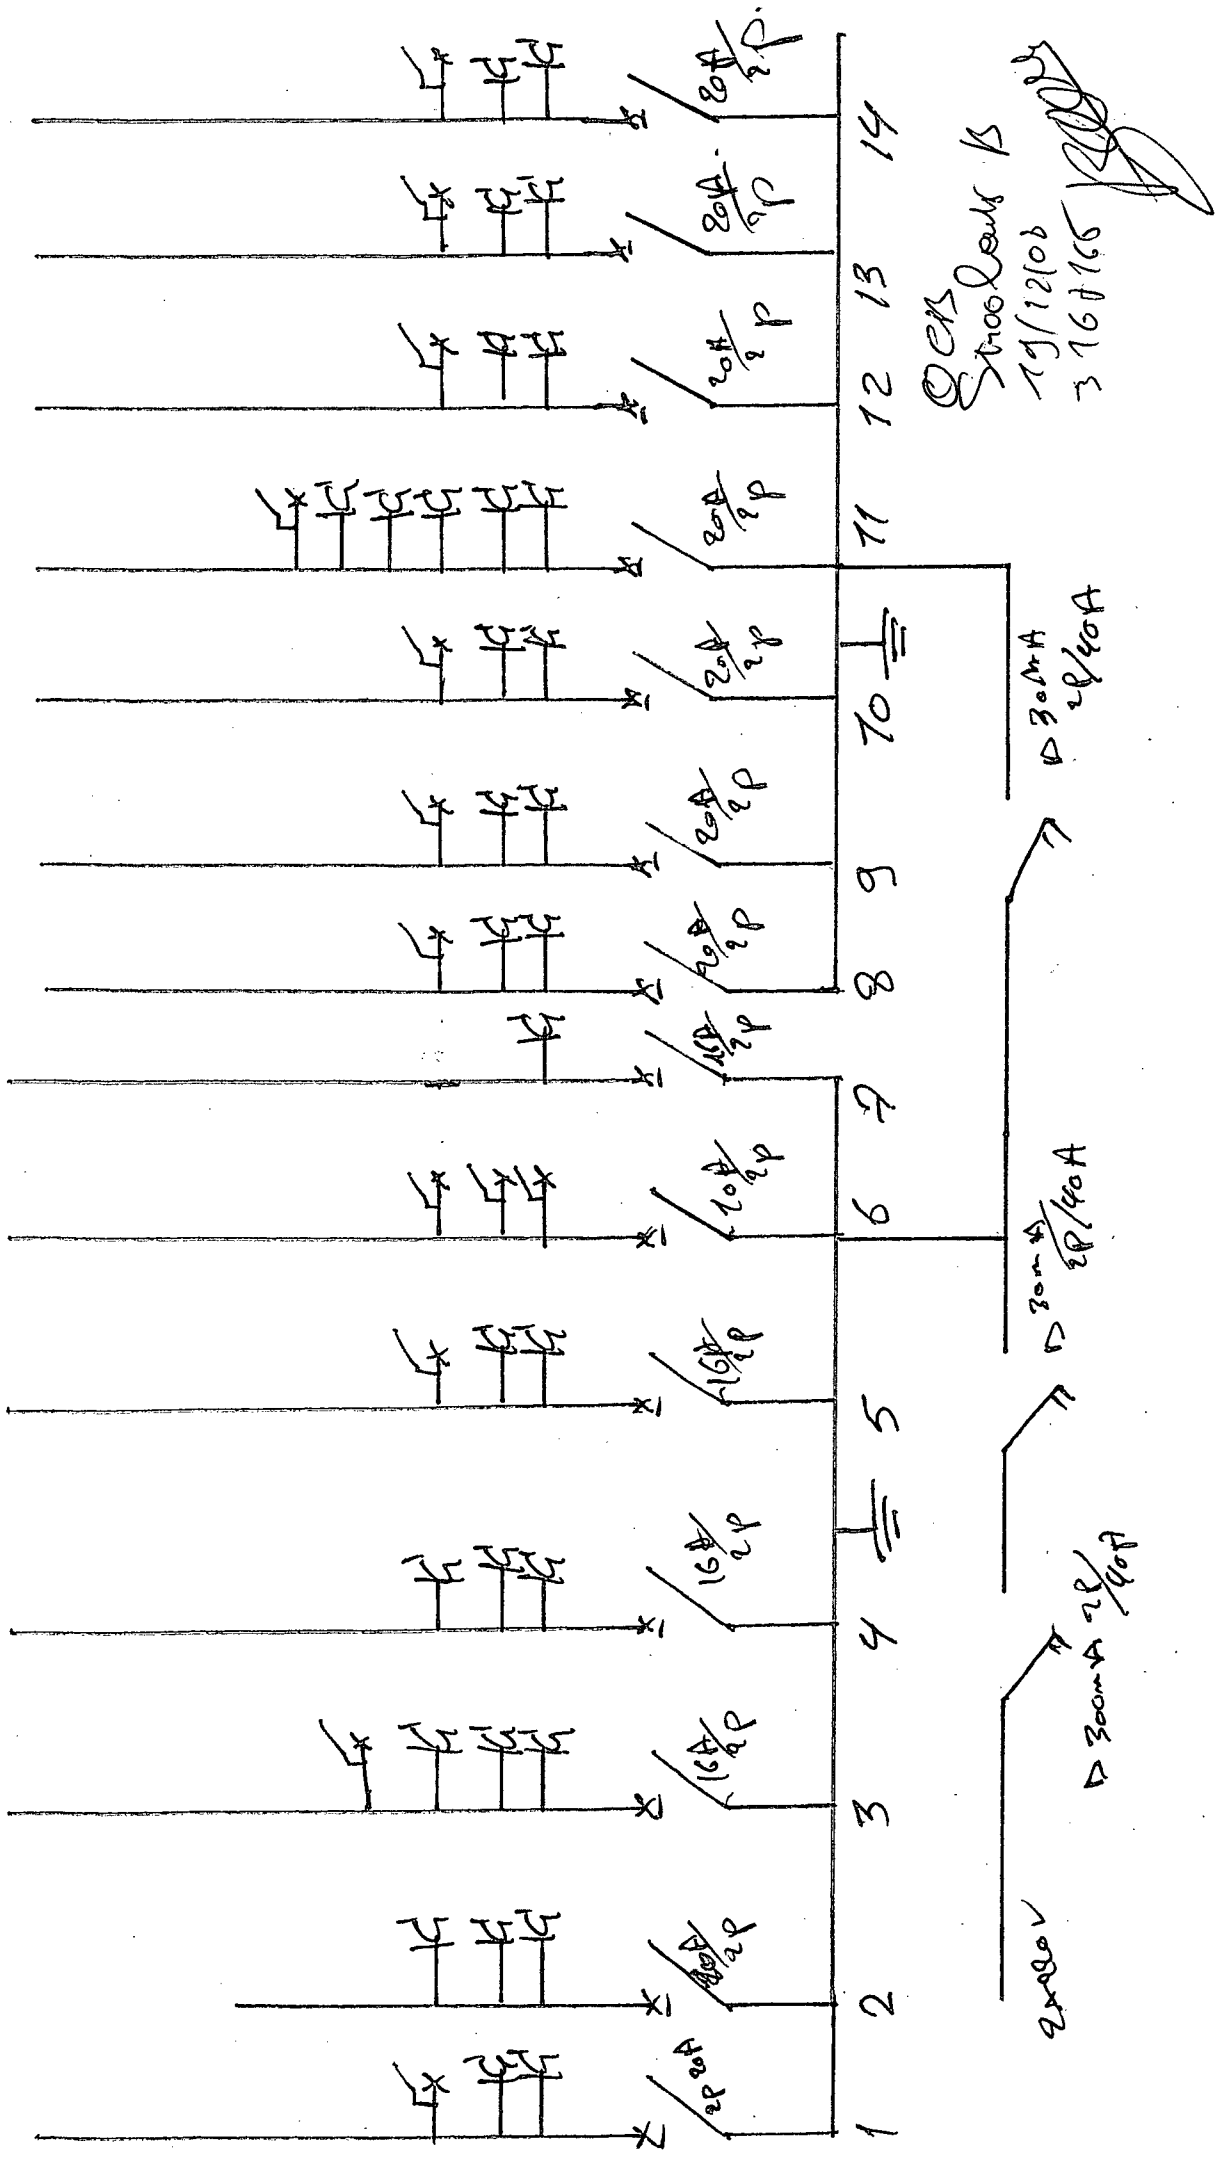


DERS
 Strooklenk B
 19/12/08
 316115

KALAH! MOHAMMED.
KAPAL STRAAT - 114
2840 Terhogen.

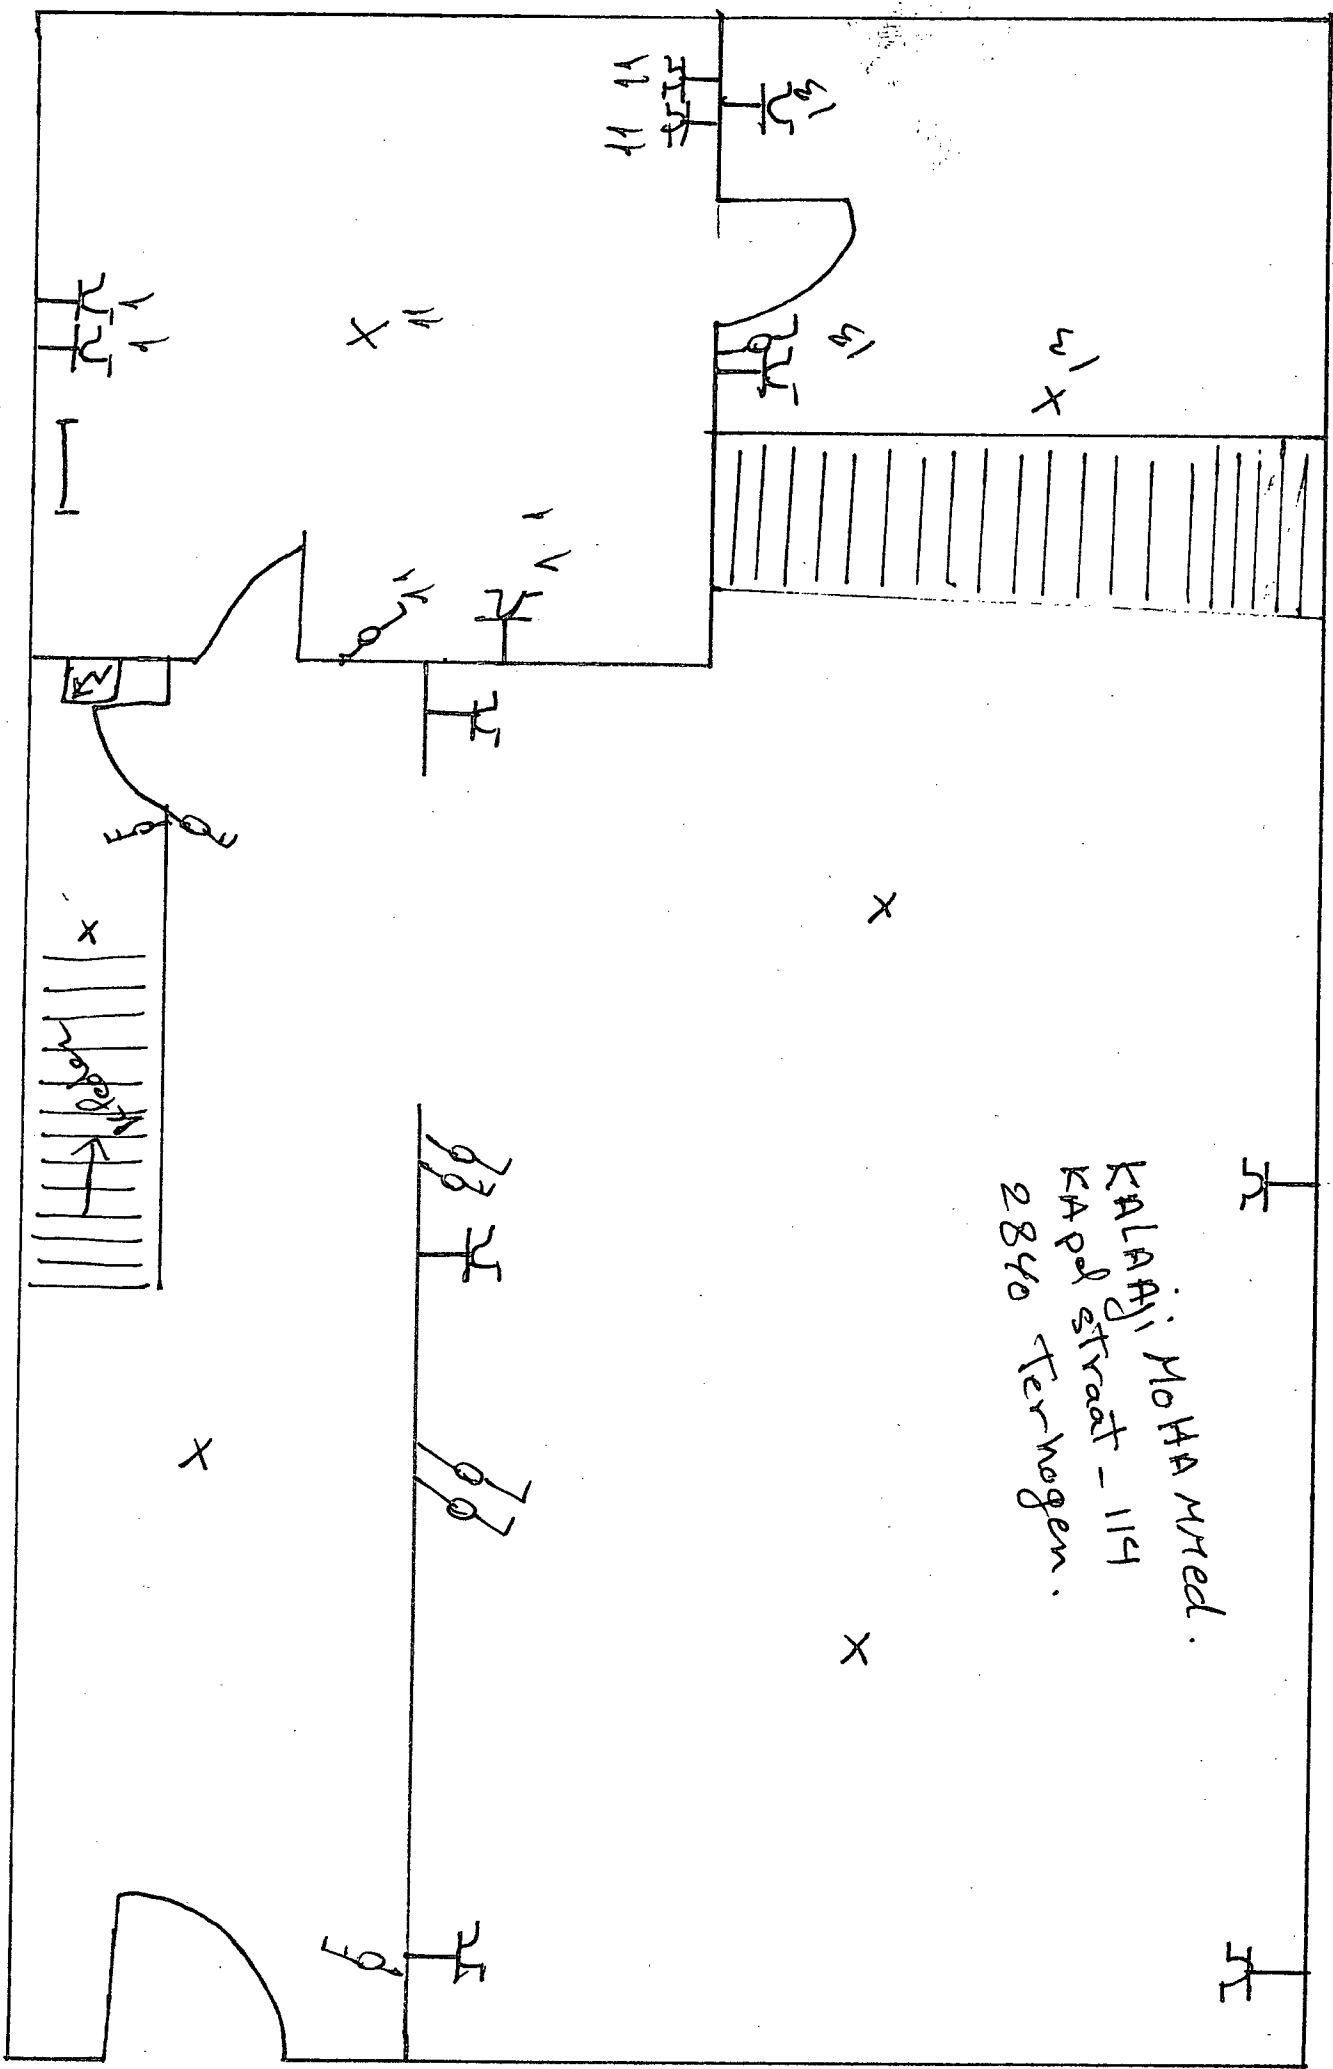

Level

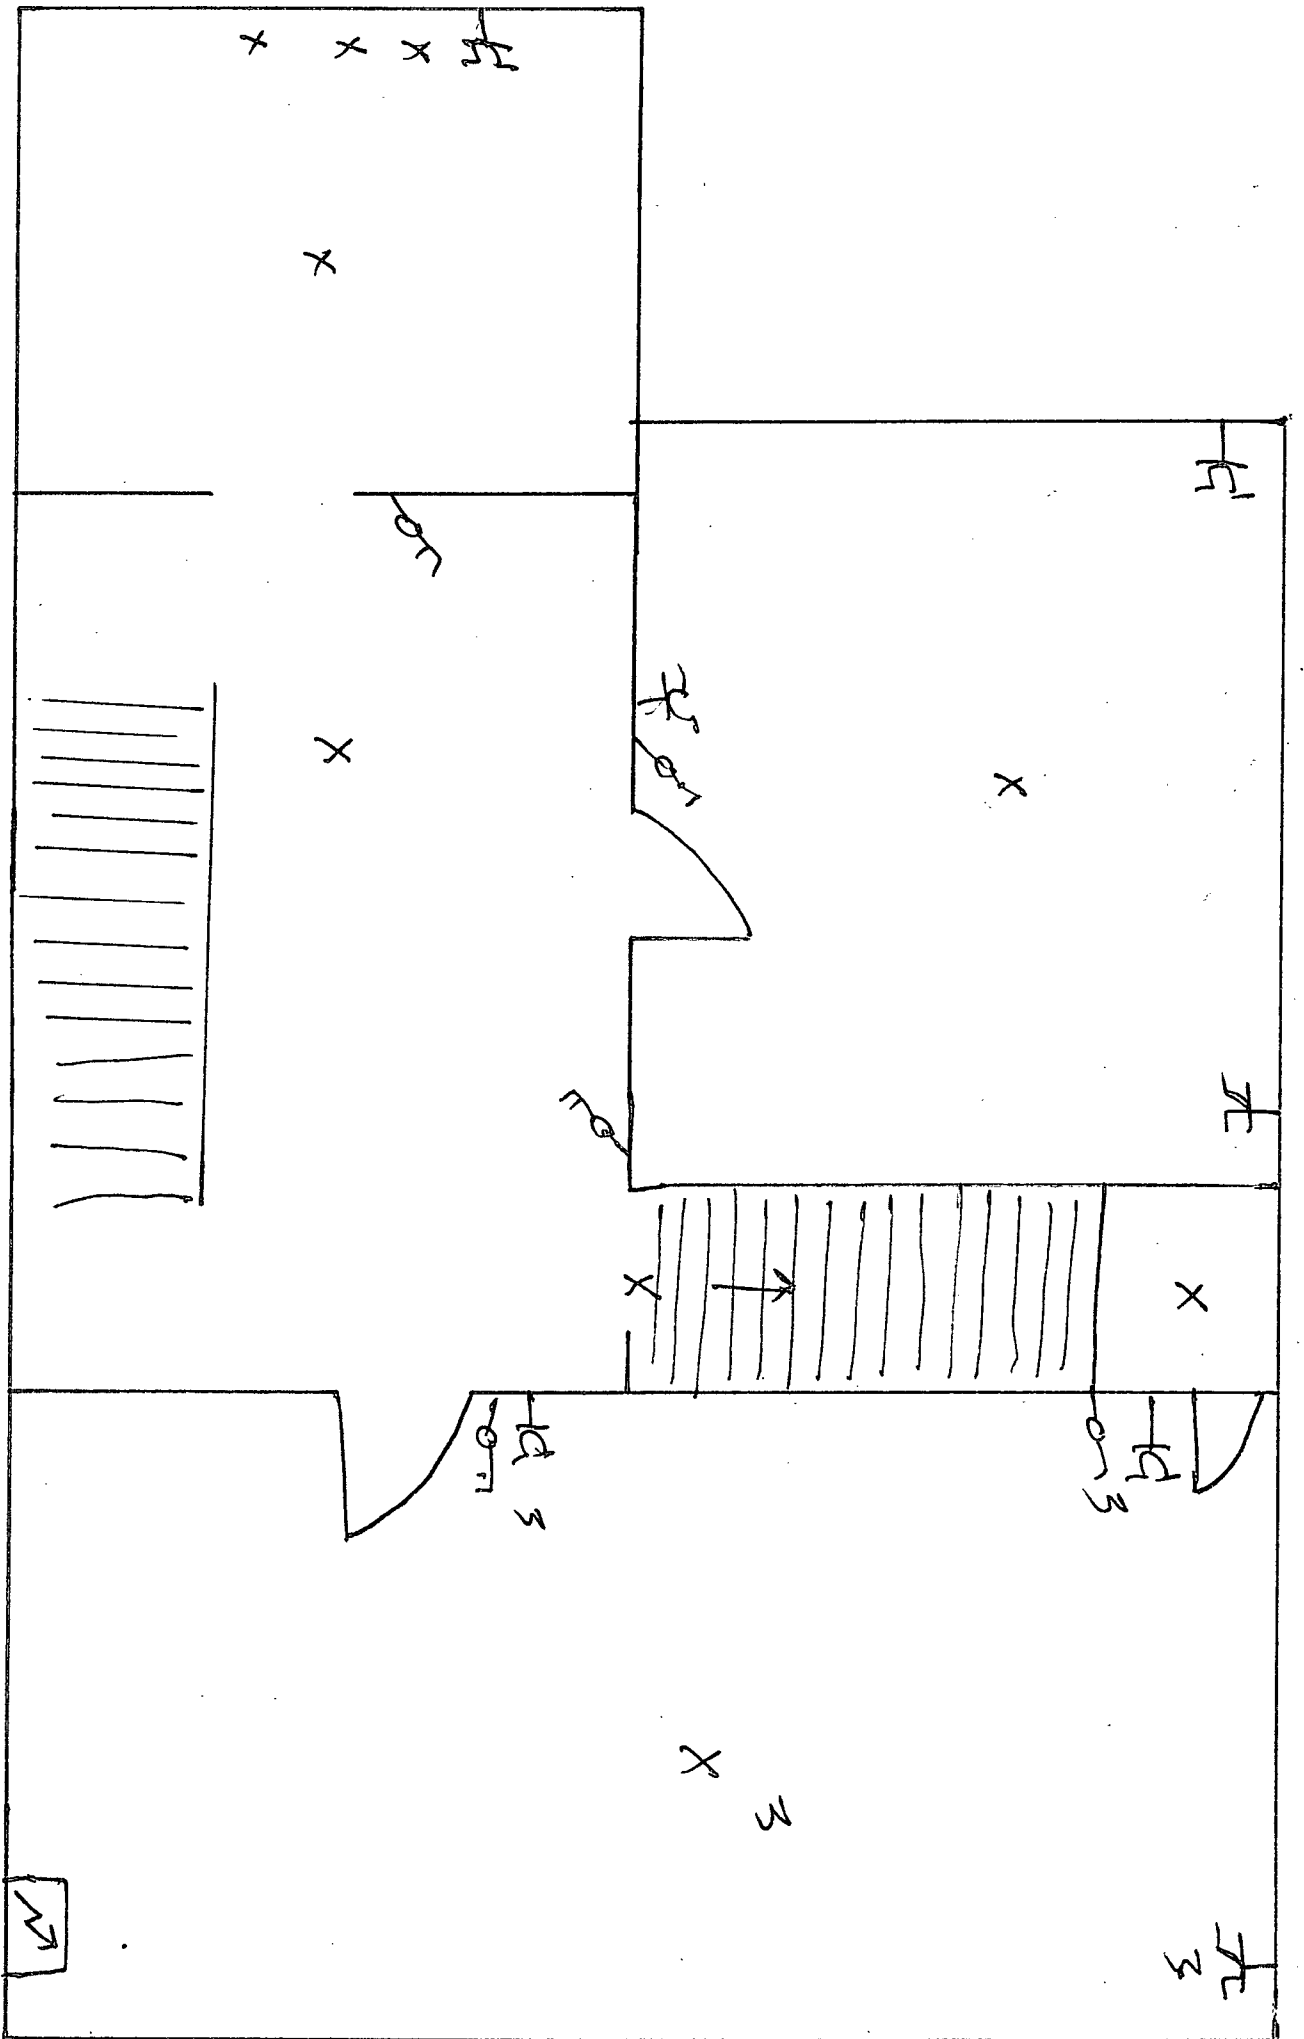

2nd solder.

