Nieuw Rapport


Keuringsrapport
elektrische installatie

Erkend door de federale overheid

383-INSP

Adres- en onderzoeksgegevens

Adres installatie	Guido Gezellelaan 39 , 2580 Putte
Naam eigenaar	Leys - Schepers
Adres eigenaar	idem,
Type object	vrijstaande woning
EAN-code	541448820061177428
Aard installatie	nieuw
Doel onderzoek	gelijkvormigheidscontrole voor de ingebruikname

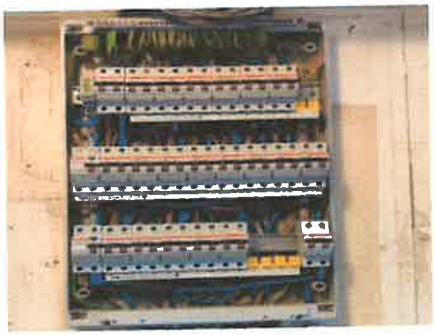

Het onderzoek is verricht op 6-10-2020 volgens hoofdstuk / afdeling 6.4 van Boek 1 inzake de installaties op laagspanning en op zeer lage spanning.

Installatiegegevens

Spanning (V)	230	In hoofdschakelaar (A)	2X40
Type elektrode	pen	ΔI differentiële schakelaar(s) (mA)	300 en 30
∅ voedingsleiding (mm2)	10	Aantal verdeelborden	1
In hoofdbeveiliging (A)	40	Aantal stroombanen per verdeelbord	20

Metingen

Ra / Zs (Ω)	8,93 / --	Werking differentiële schakelaar(s)	goed
Continuïteitsmeting	goed	Isolatieweerstand van de installatie (MΩ)	>0,5

Inbreuken

1. nihil

ADS: Automatische differentiële schakelaar
Opmerking: Tijdens het onderzoek zijn enkel de verdeelborden en de zichtbare delen van de installatie gecontroleerd. Schakelaars, contactdozen, plinten / goten etc.. zijn niet losgemaakt. Indien tijdens de keuring de schema's ontbreken, kunnen bij een volgend controlebezoek bijkomende inbreuken worden vastgesteld.

Opmerkingen

Voor de omschrijving van de installatie zie schema's
De schema's zijn steekproefsgewijs gecontroleerd.
De verlichtingsarmaturen waren tijdens de controle niet aangebracht.
De keukentoestellen waren tijdens de controle nog niet aangebracht.
Het badkamermeubilair was tijdens de controle nog niet aangebracht.
Na afwerking van pleister- en schilderwerken dient alle elektrisch materieel van bijpassend deksel te worden voorzien
Alle kabels/elektrisch materieel dienen na plaatsing wanden nog degelijk te worden bevestigd.

Besluit

De installatie is conform Boek 1 inzake de installaties op laagspanning en op zeer lage spanning.
Het ééndraads- en situatieschema werden voor gezien getekend / gecontroleerd.
De installatie dient opnieuw te worden gecontroleerd uiterlijk 6/10/2045, alsook voor ingebruikname van elke belangrijke wijziging of aanzienlijke uitbreiding uitgevoerd voor deze datum.


Voor de directeur, op 6/10/2020


Naam agentonderzoeker: Dries Coose .....


Handtekening:

De elektrische installatie is uitgevoerd overeenkomstig de eendraadsschema's en de situatieplannen, indien aanwezig.
Voor de geïnstalleerde beschermingsinrichtingen tegen overstroom en de doorsneden van de stroombanen die ze beschermen zie eendraadsschema's.
Gecontroleerd zijnde vast of vast opgesteld materieel (correcte keuze, installatie en samenbouw ter plaatse) en de continuïteit van de equipotentiale verbindingen (hoofd- en bijkomende) en van de beschermingsgeleiders van de stopcontactdozen en van de vaste, vast opgestelde of verplaatsbare toestellen met vaste standplaats van de klasse I


Raadgevingen
1. de verplichting het verslag van de gelijkvormigheidscontrole te bewaren in het dossier van de elektrische installatie;
2. de verplichting in het dossier elke wijziging aan de elektrische installatie te vermelden;
3. de verplichting de met het toezicht belaste ambtenaar van de Federale Overheidsdienst die Energie onder zijn bevoegdheid heeft onmiddellijk in te lichten over elk ongeluk aan personen overkomen en rechtstreeks of onrechtstreeks te wijten aan de aanwezigheid van elektriciteit.

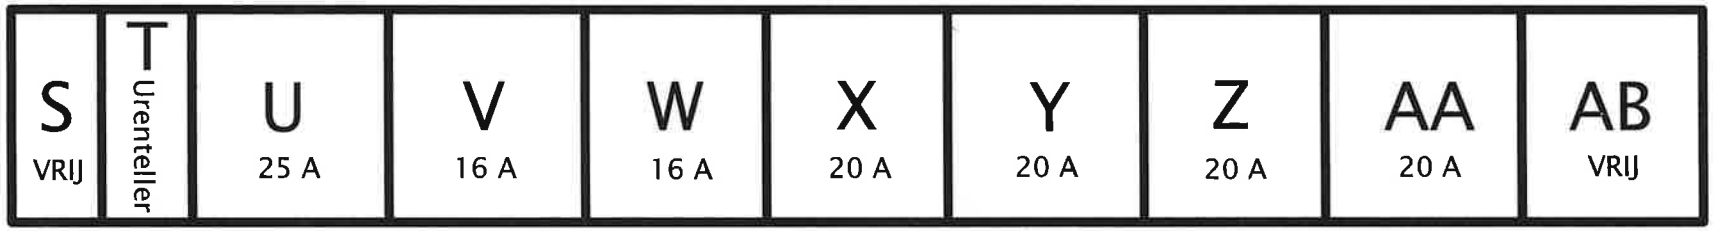

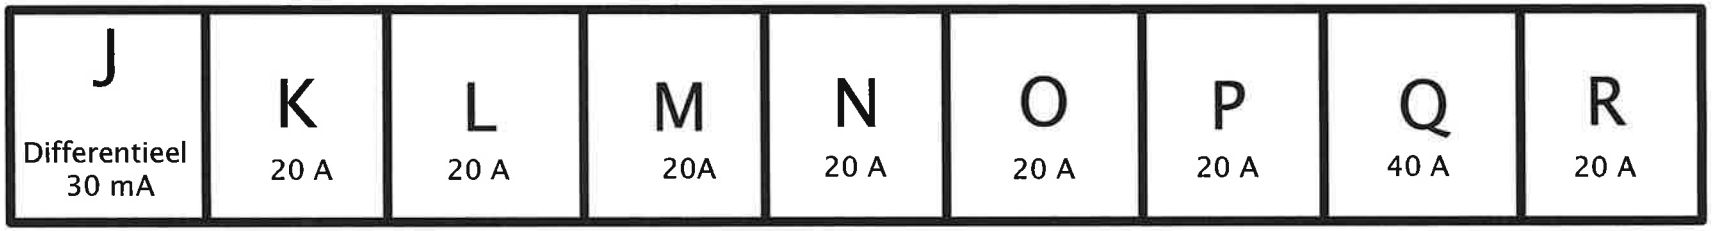

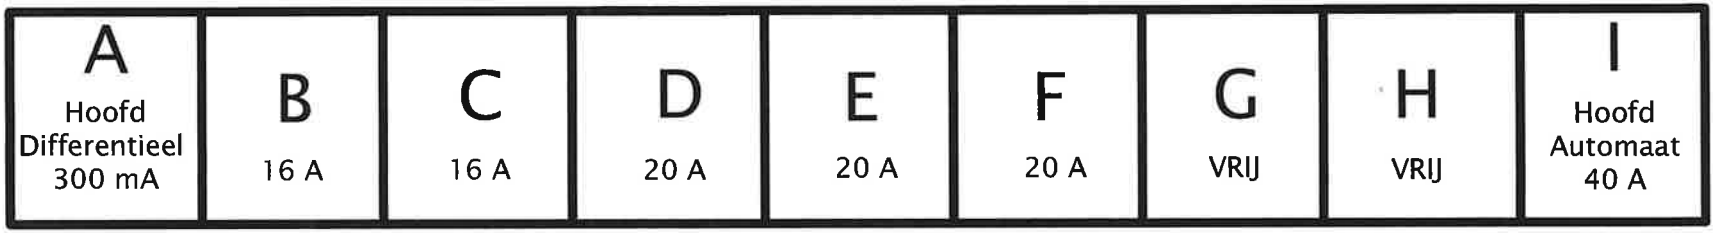

De eigenaar	Kontrole organisme	Lijst kringen zekeringskast	
Leys - Schepers Guido Gezellelaan 39 2580 Putte		1x220V	p 1

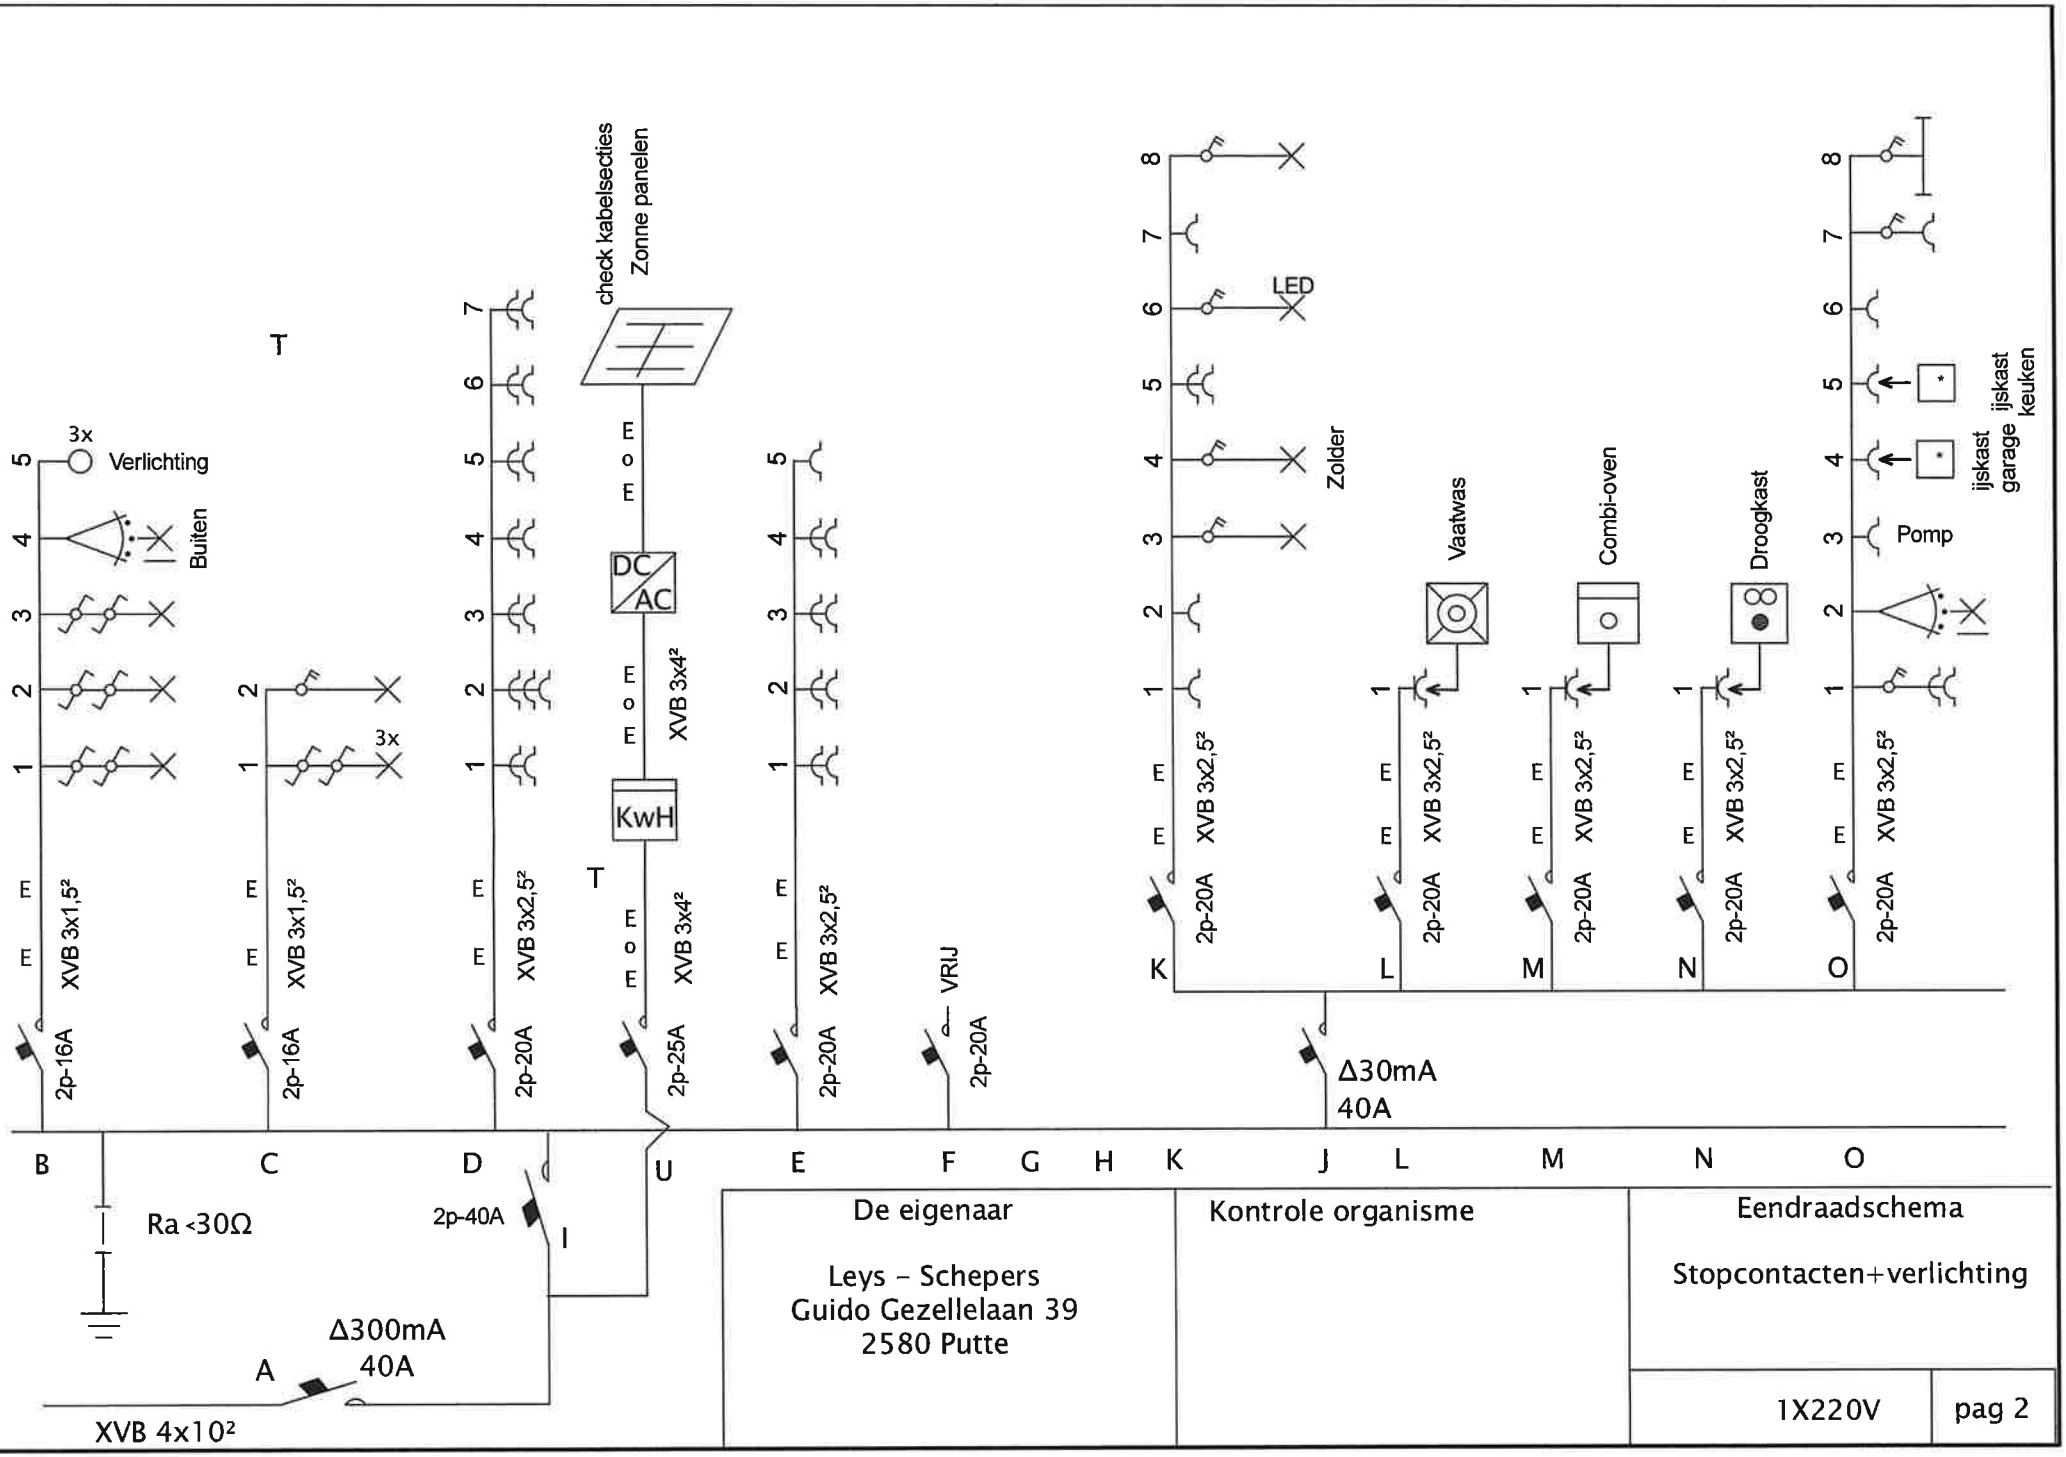

De eigenaar	Kontrole organisme	Eendraadschema
Leys - Schepers Guido Gezellelaan 39 2580 Putte		Stopcontacten+verlichting
		1X220V | pag 2

De eigenaar


Leys – Schepers
Guido Gezellelaan 39
2580 Putte

Kontrole organisme


Eendraadschema

Stopcontacten+verlichting


1X220V

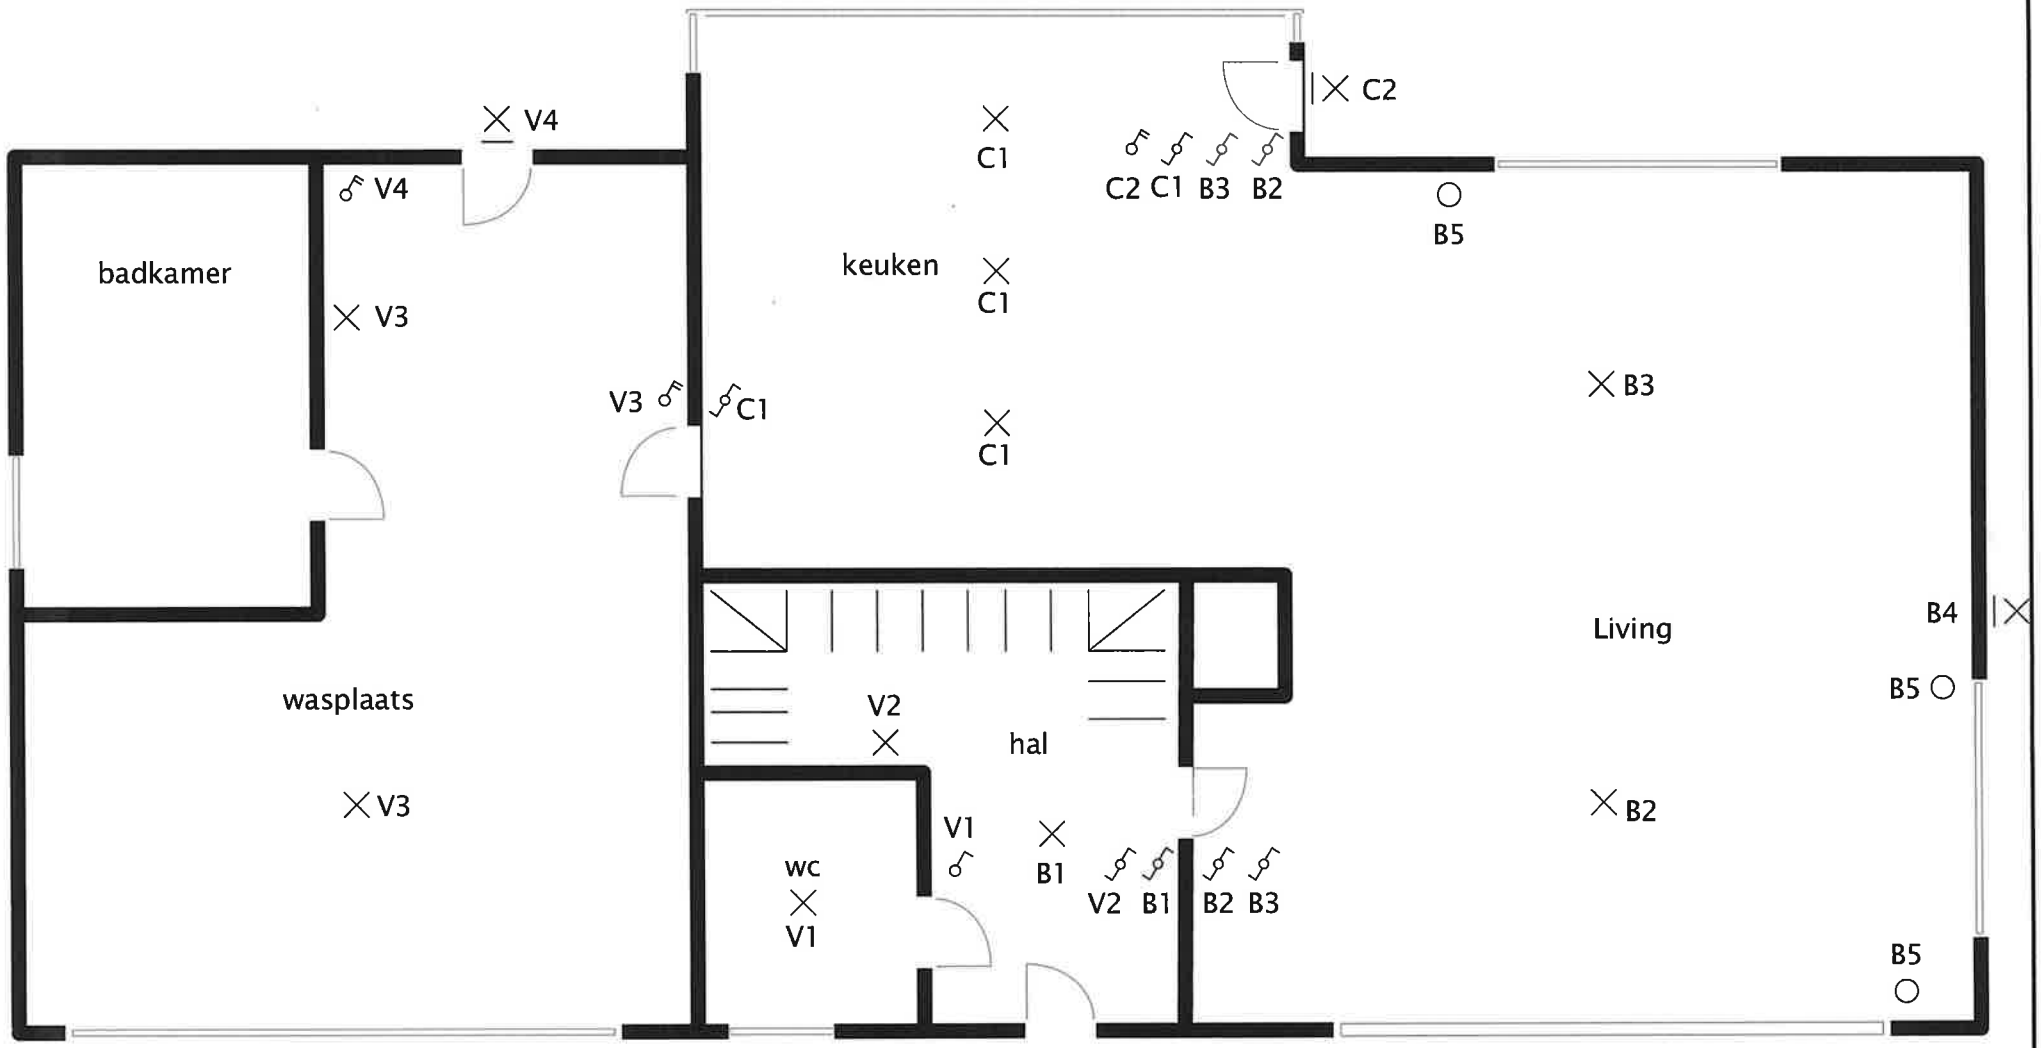


De eigenaar	Kontrole organisme	Situatieschema
Leys – Schepers Guido Gezellelaan 39 2580 Putte		Verlichting Gelijkvloers
		1x220V / pag 4

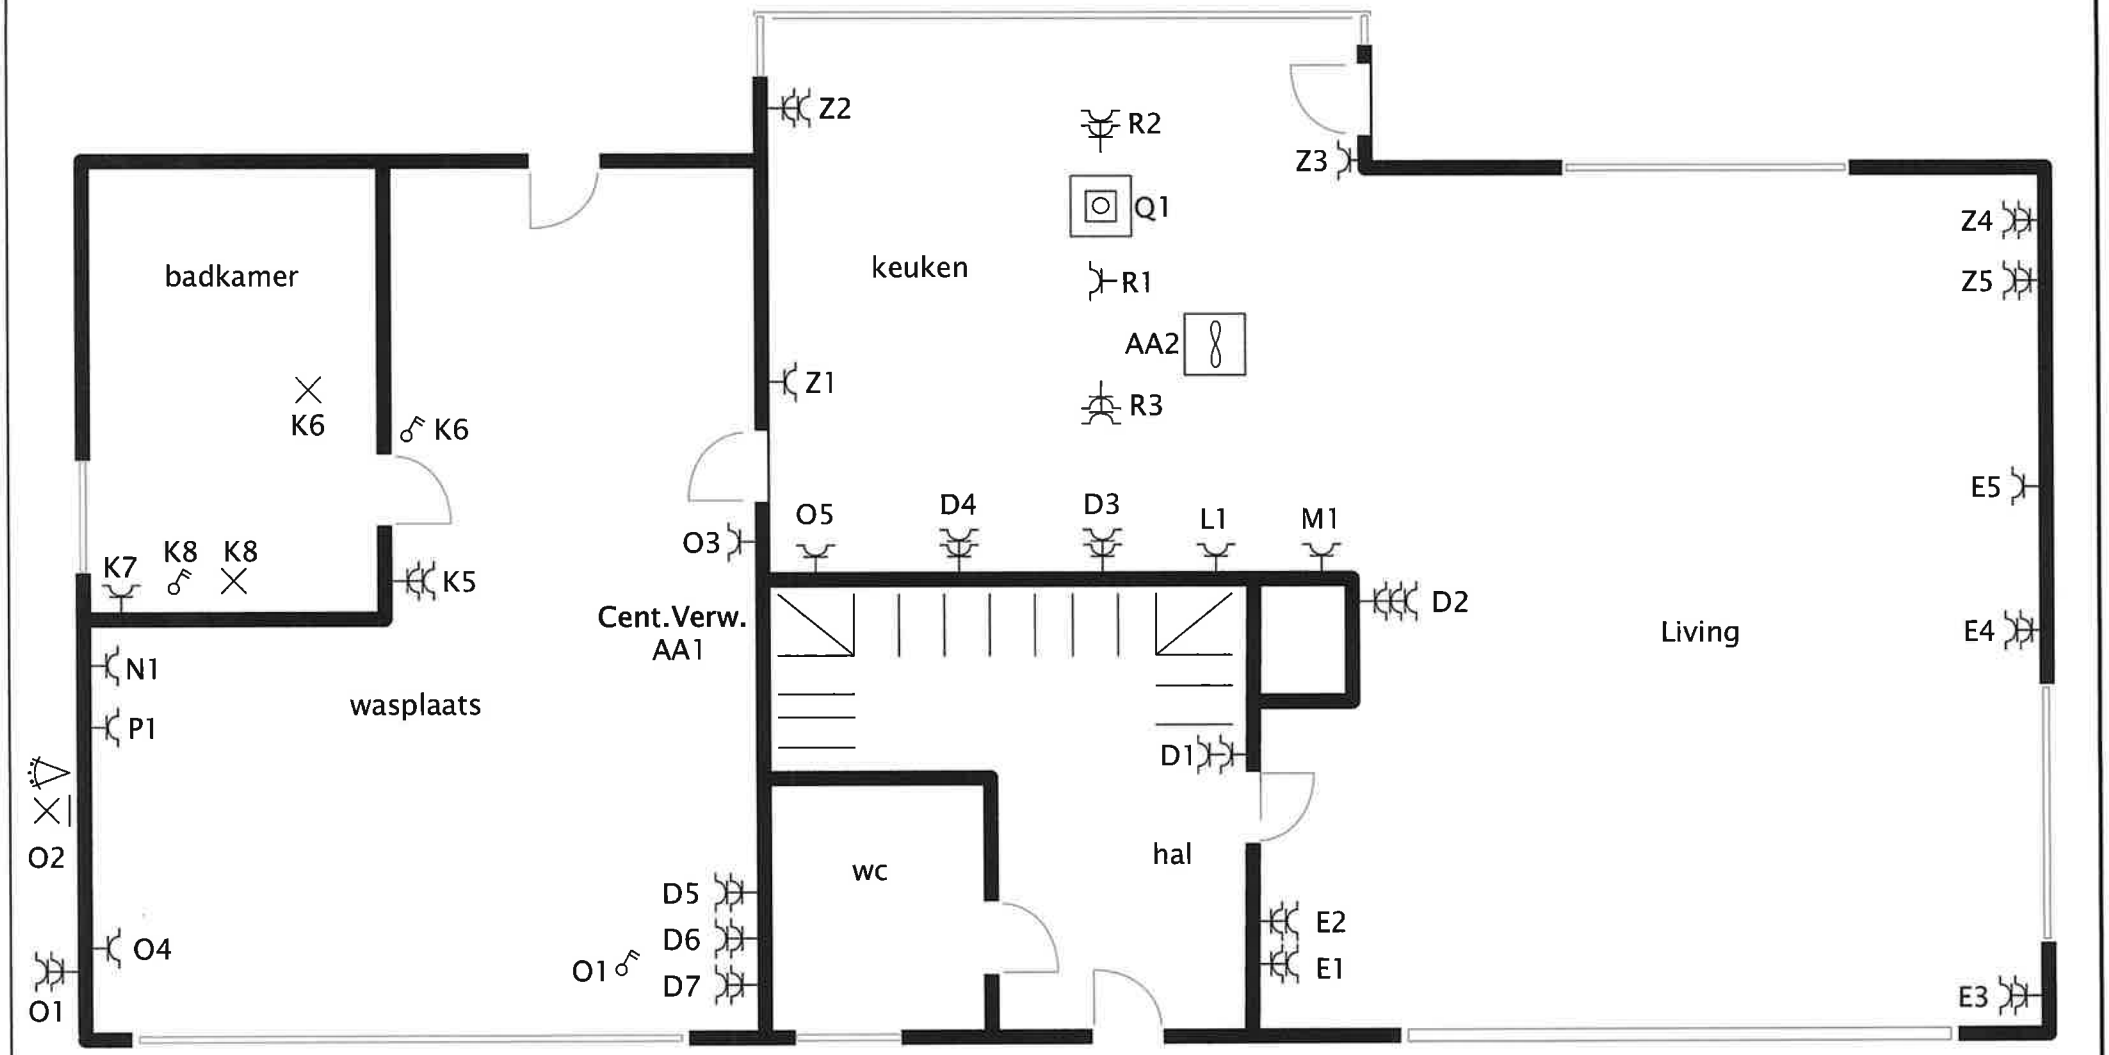


De eigenaar Leys-Schepers Guido Gezellelaan 39 2580 Putte	Kontrole organisme	Situatieschema Stopcontacten + Gemengde kring Gelijkvloers
		1x220V / pag 5

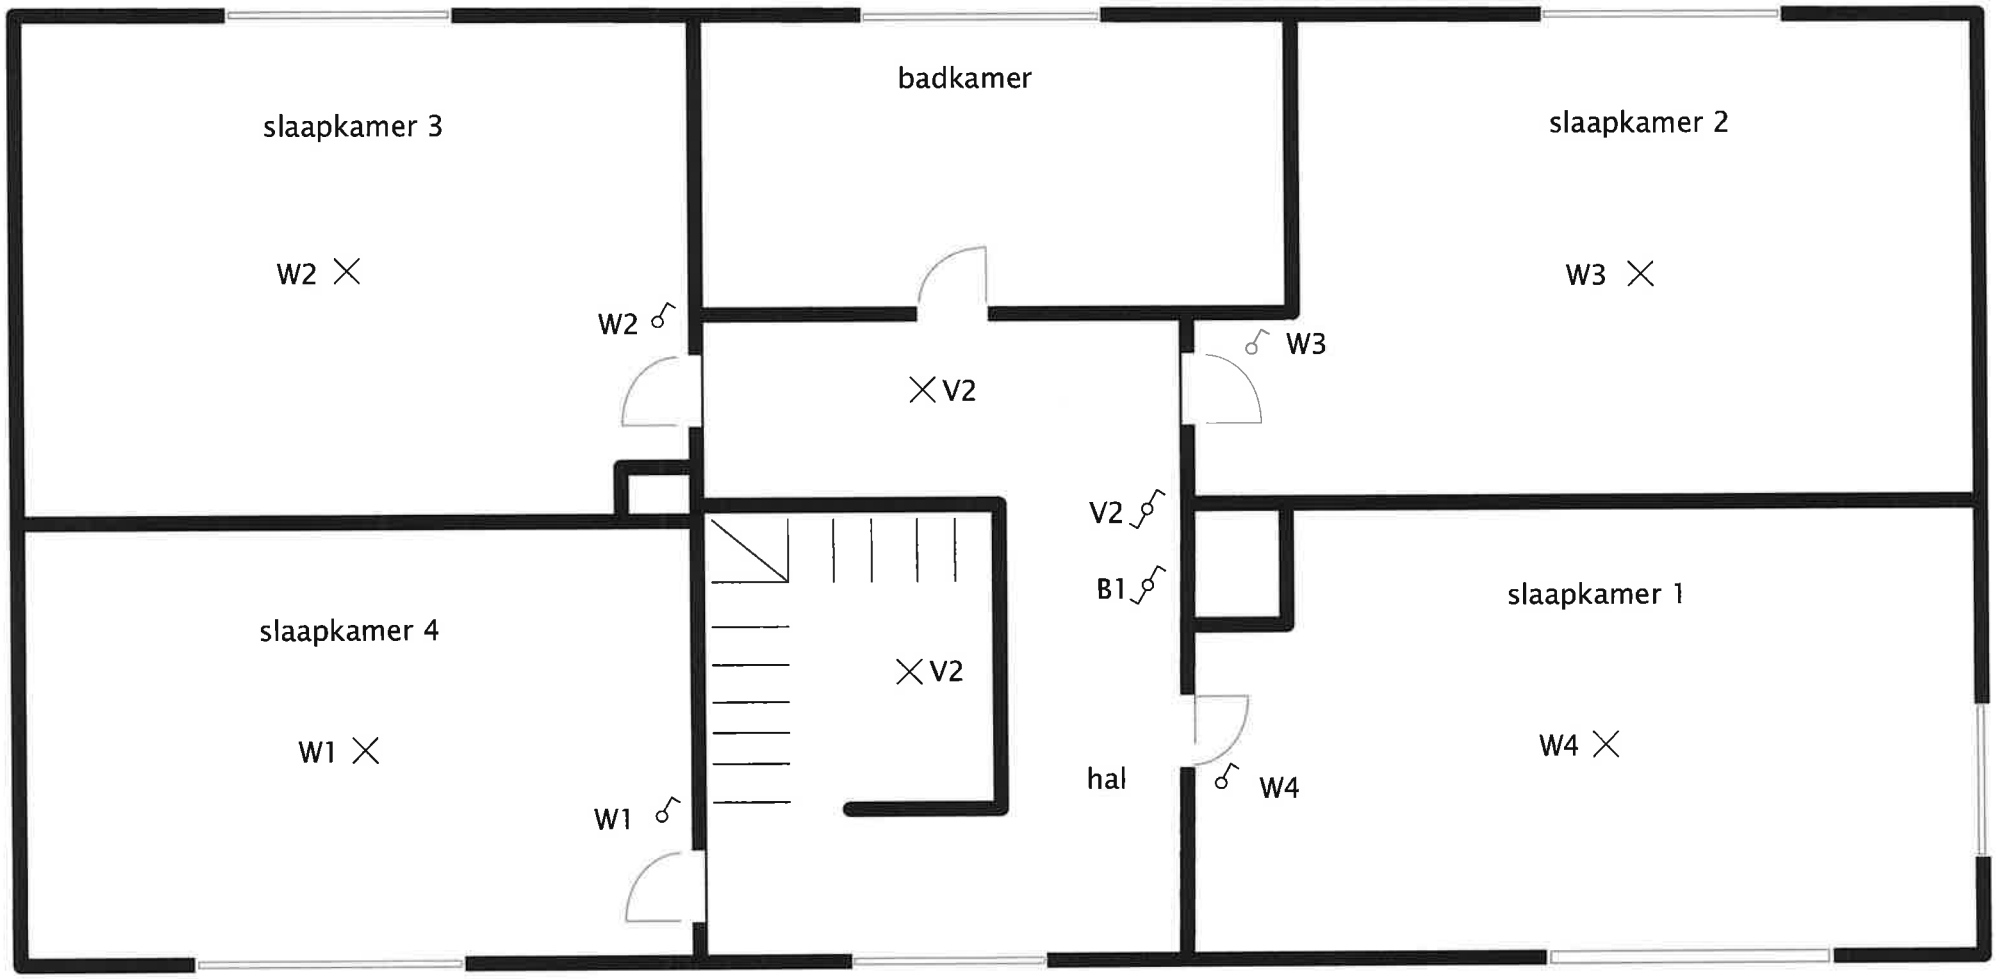

De eigenaar Leys - Schepers Guido Gezellelaan 39 2580 Putte	Kontrole organisme	Situatieschema Verlichting Verdiep
		1x220V | pag 6

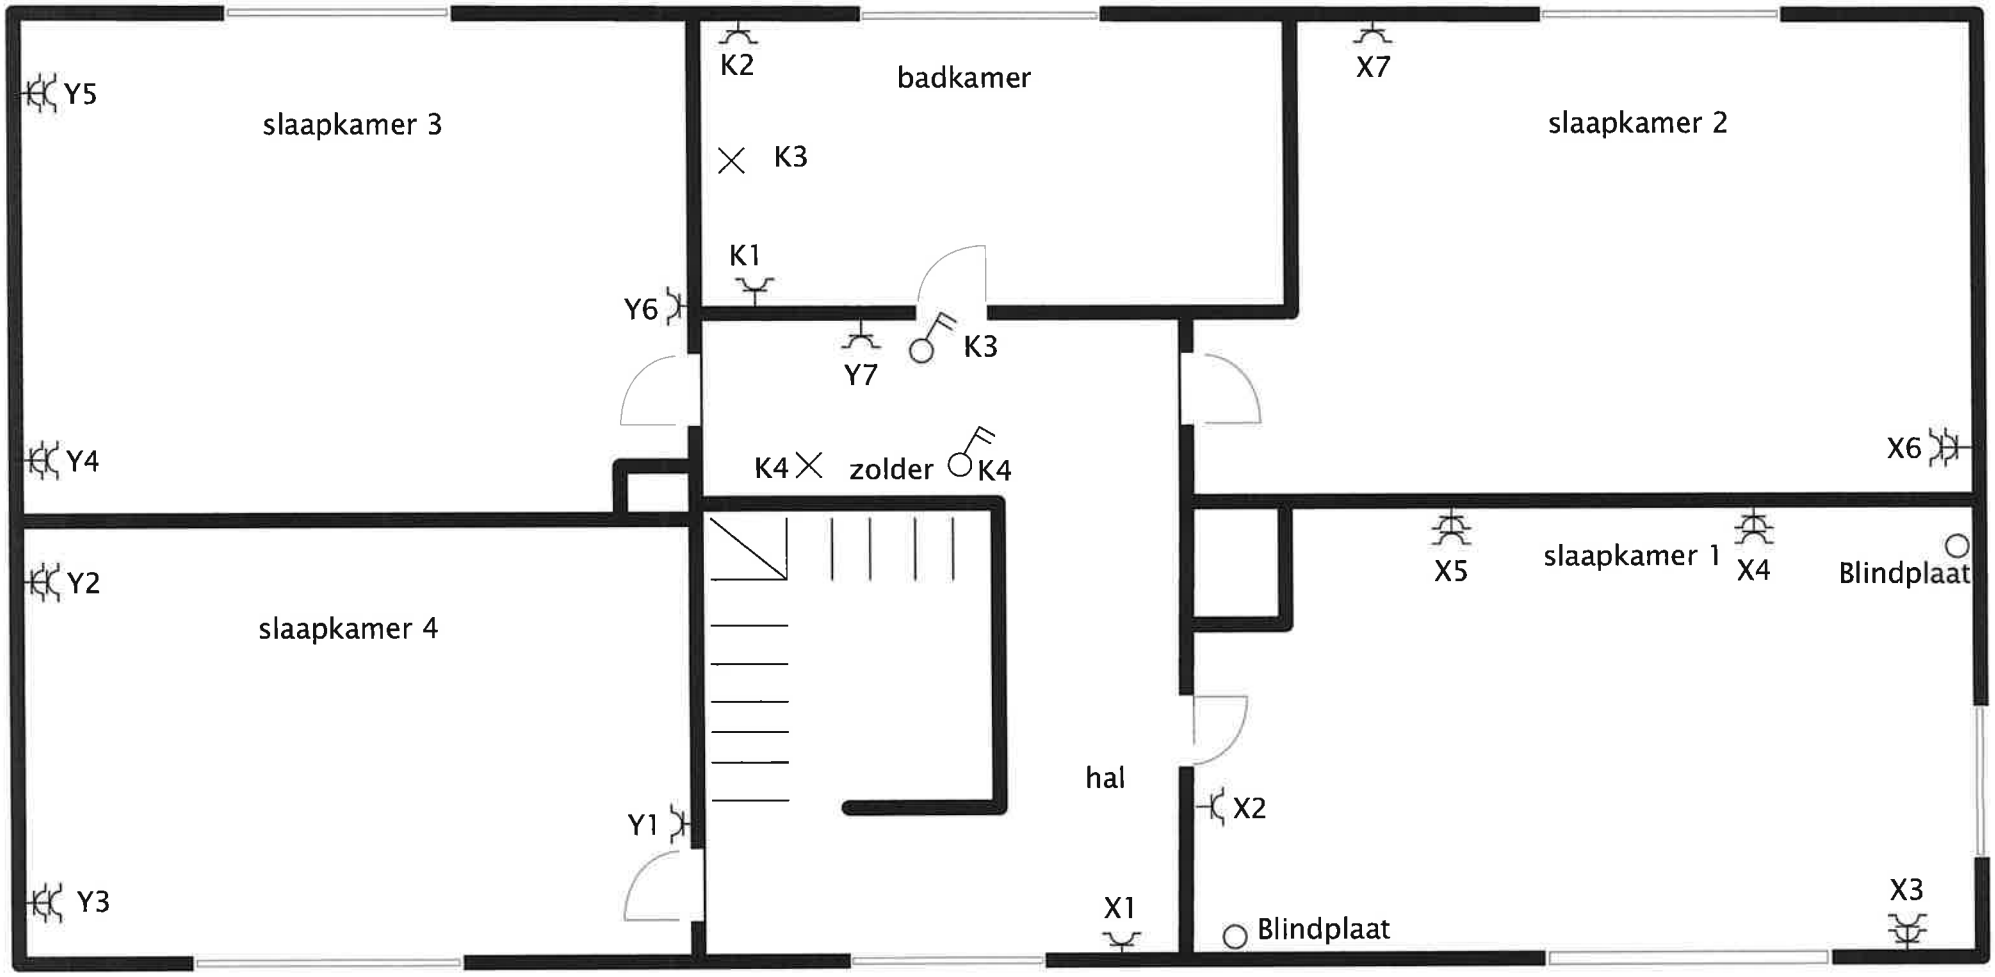

De eigenaar Leys – Schepers Guido Gezellelaan 39 2580 Putte	Kontrole organisme	Situatieschema Stopcontacten + Gemengde kring Verdiep
		1x220V | pag 7

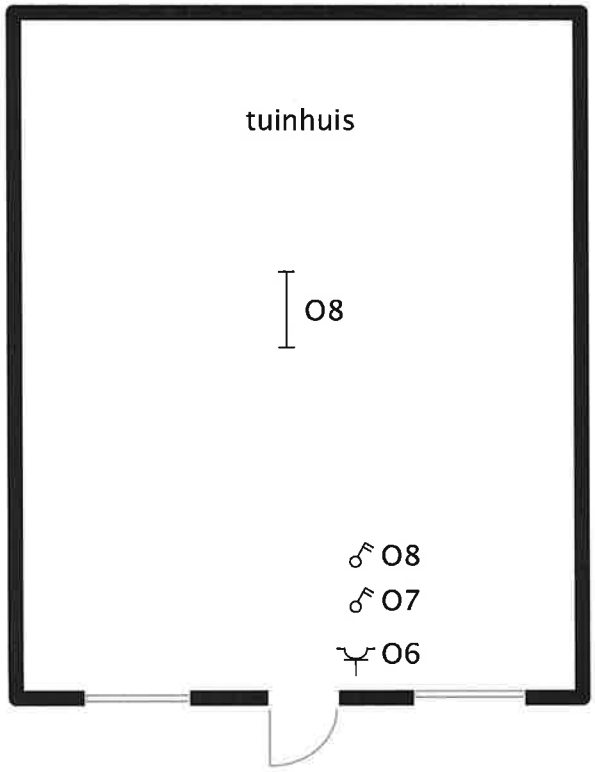

tuin

O7

De eigenaar	Kontrole organisme	Situatieschema
Leys - Schepers Guido Gezellelaan 39 2580 Putte		Stopcontacten + Verlichting Tuinhuis Gelijkvloers
		1x220V / pag 8