


gelijkvloers

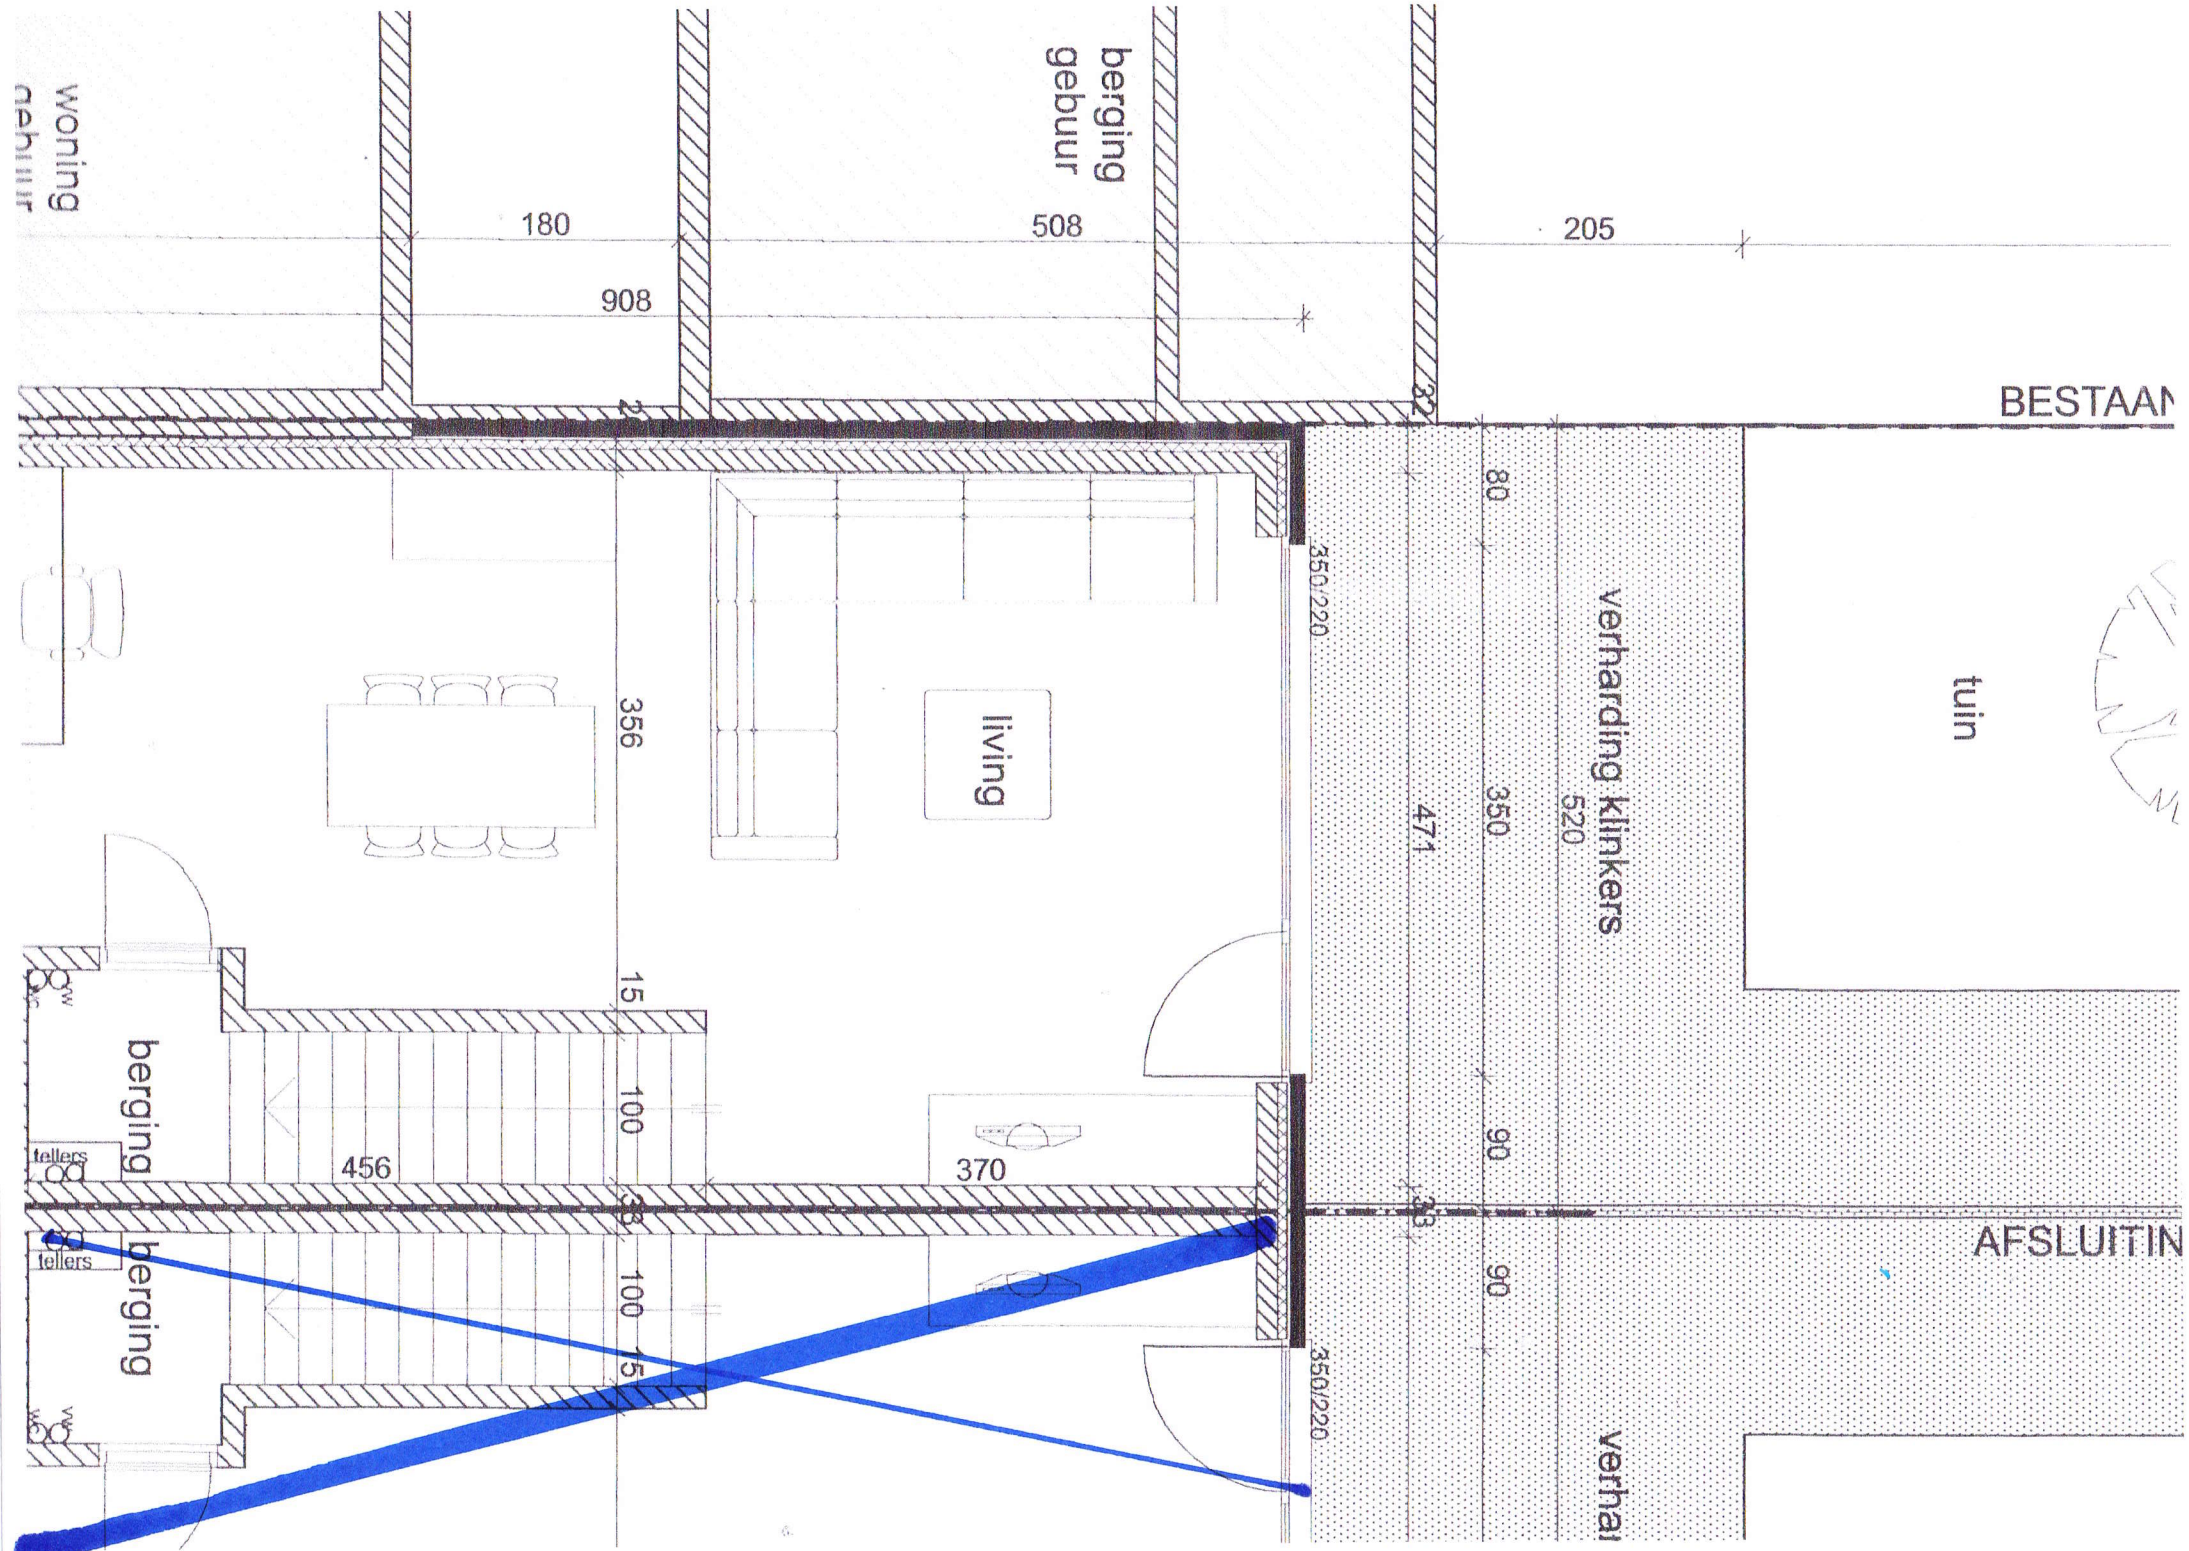

woning
nahuur

berging
gebuur

BESTAAN

tuin

verharding klinkers

AFSLUITIN

verharding

180

508

205

908

80

350

471

90

90

350/220

350/220

520

356


15

100

38

100

15

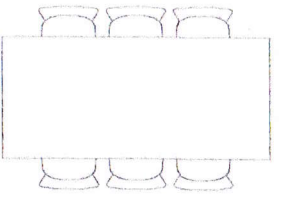

living

370



berging

berging


tellers

tellers


456

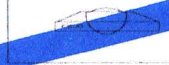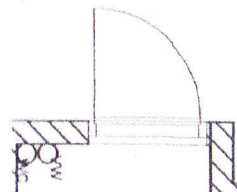

achtergevel

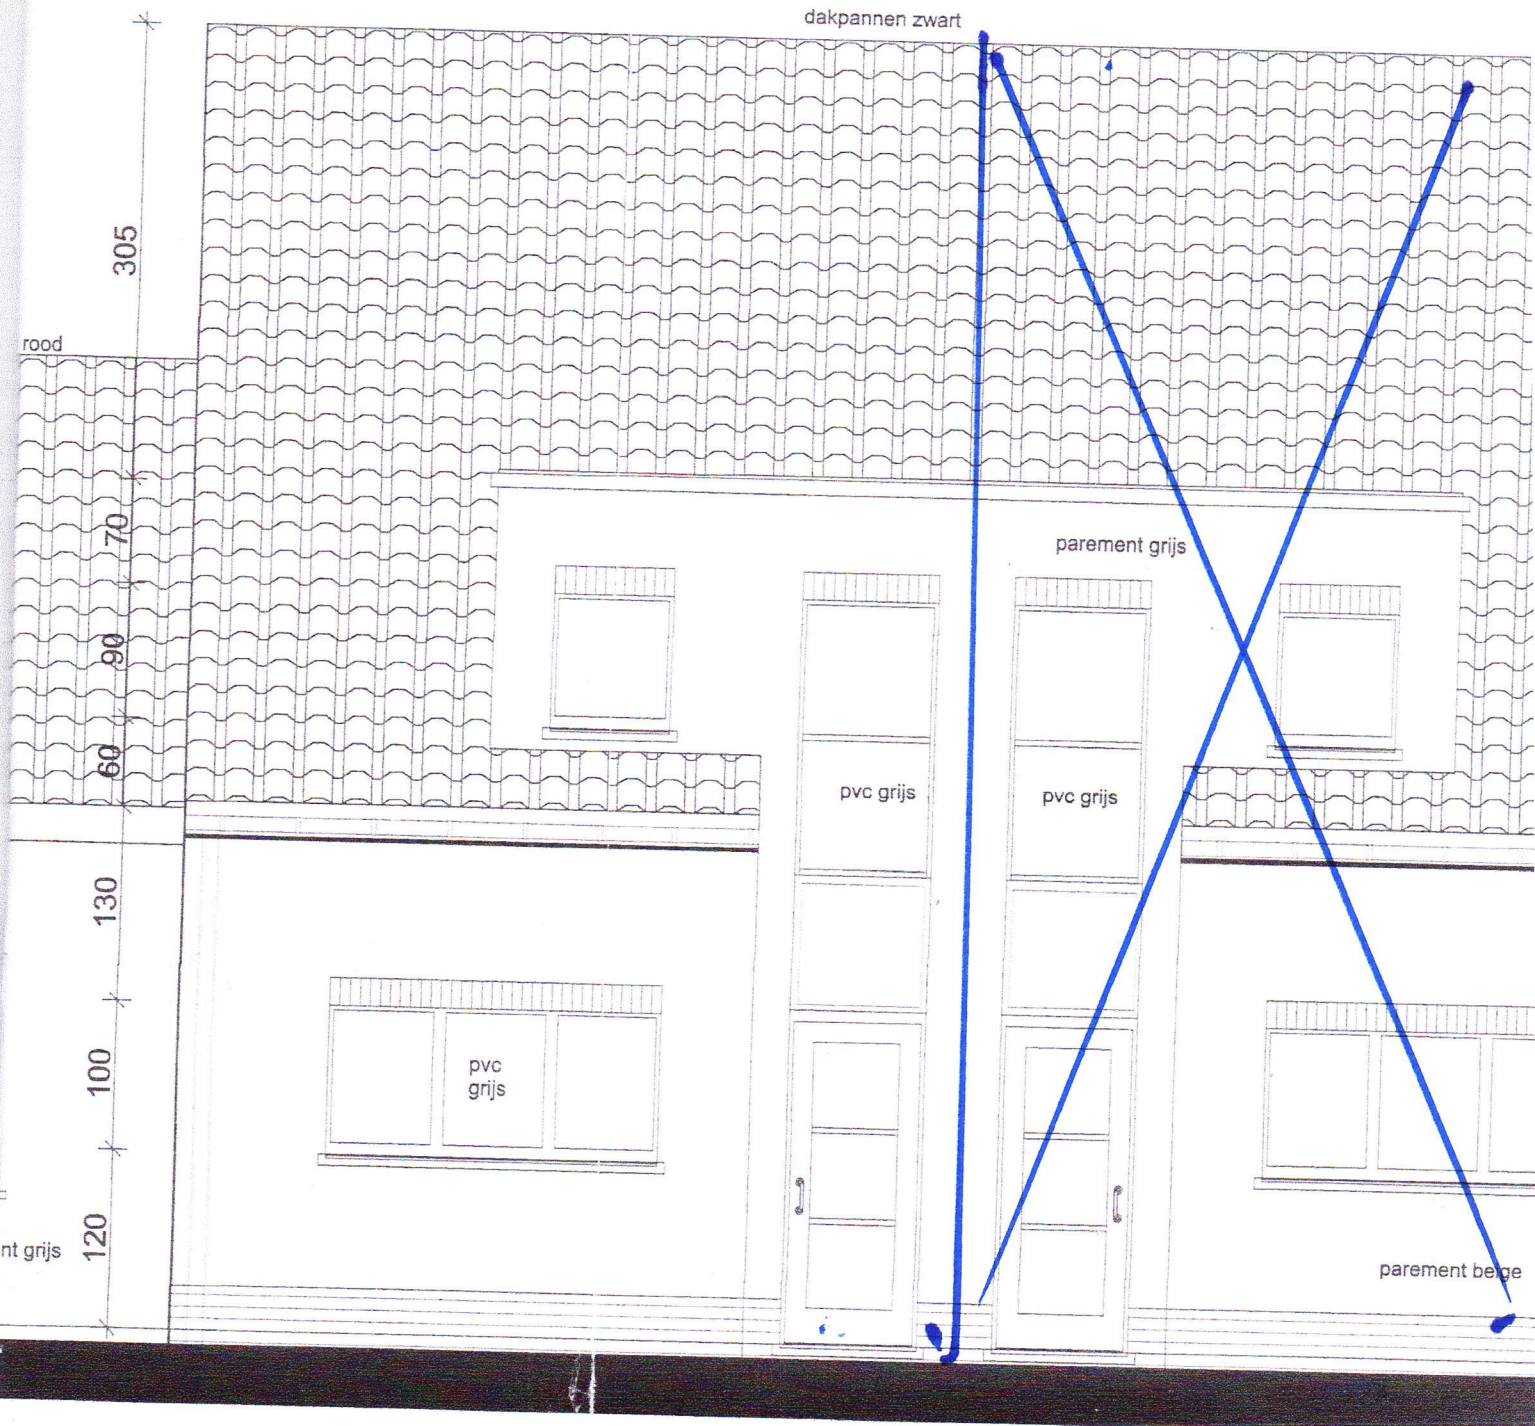


voorgevel

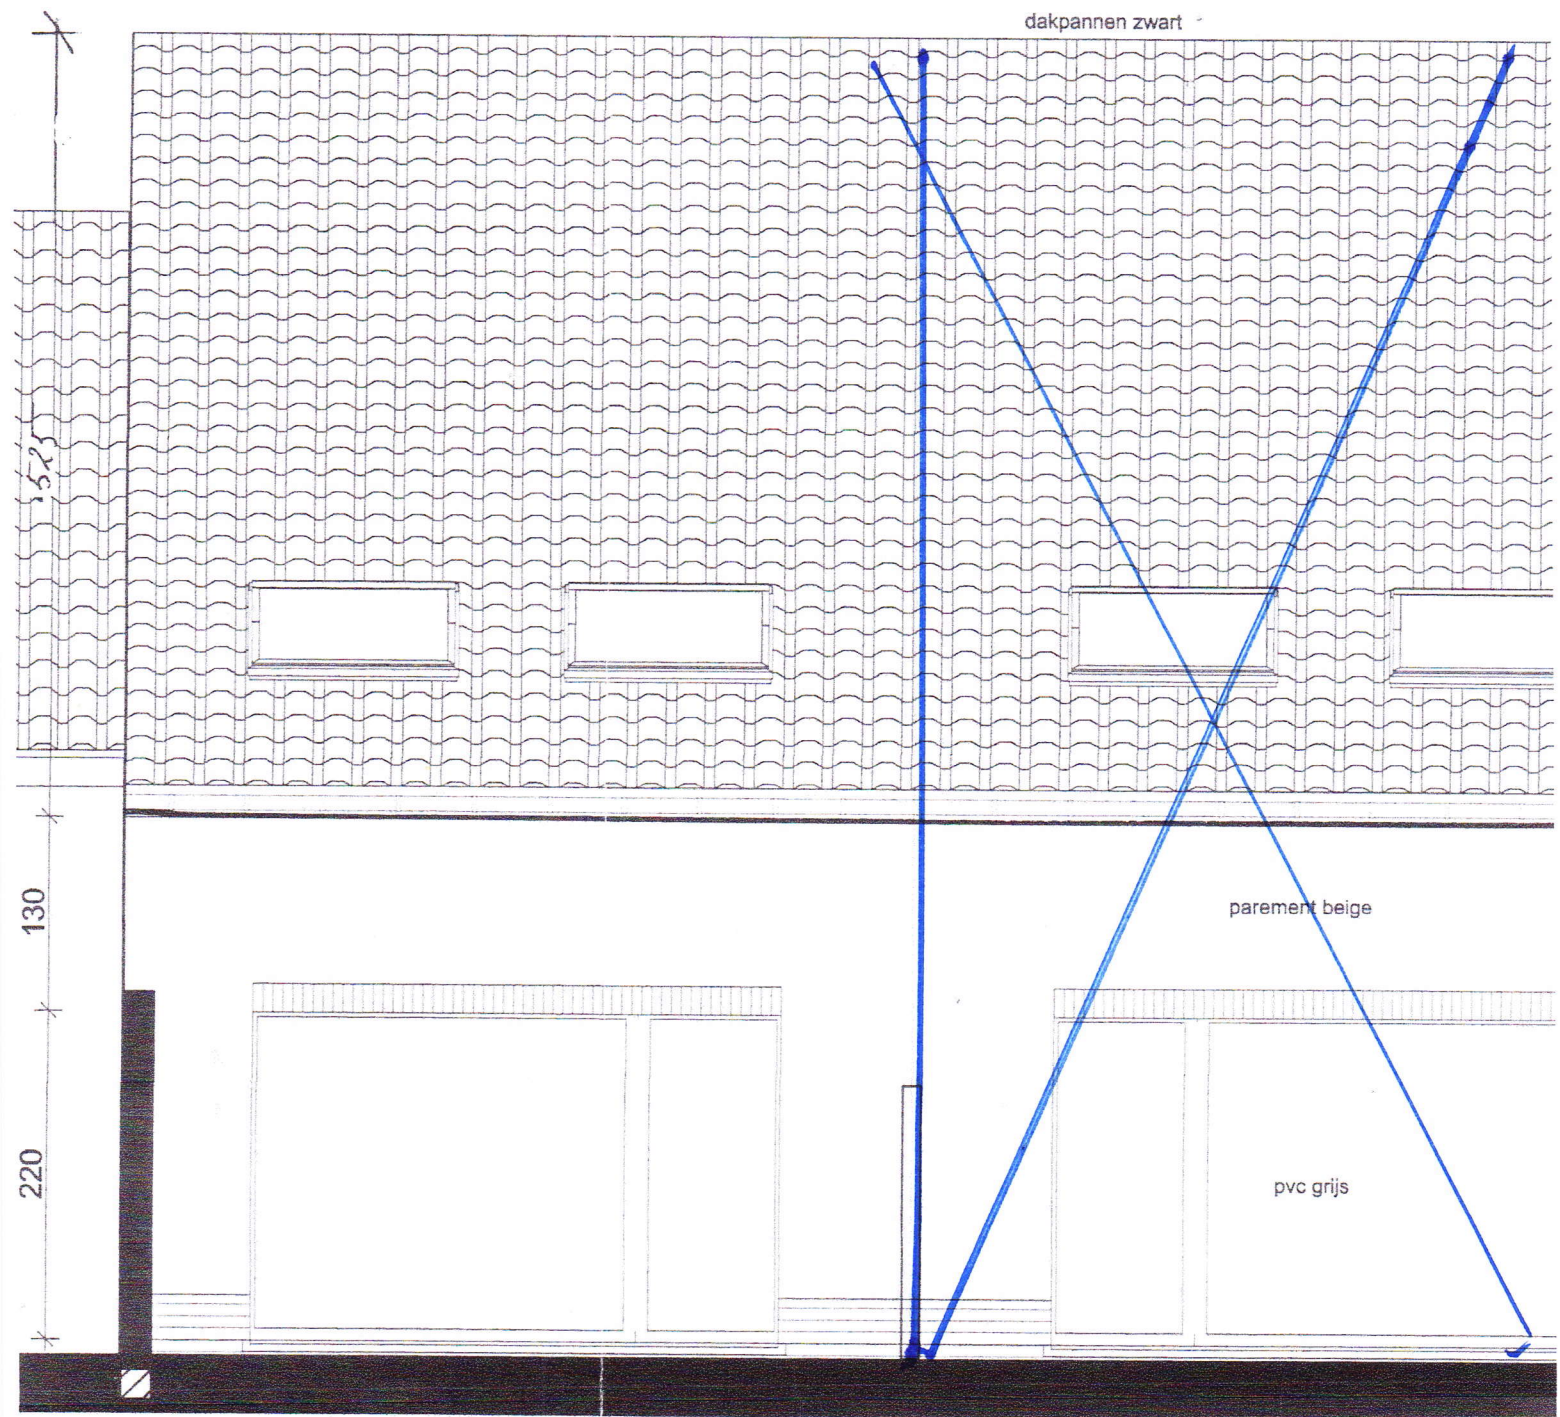

achtergevel

dakpannen zwart

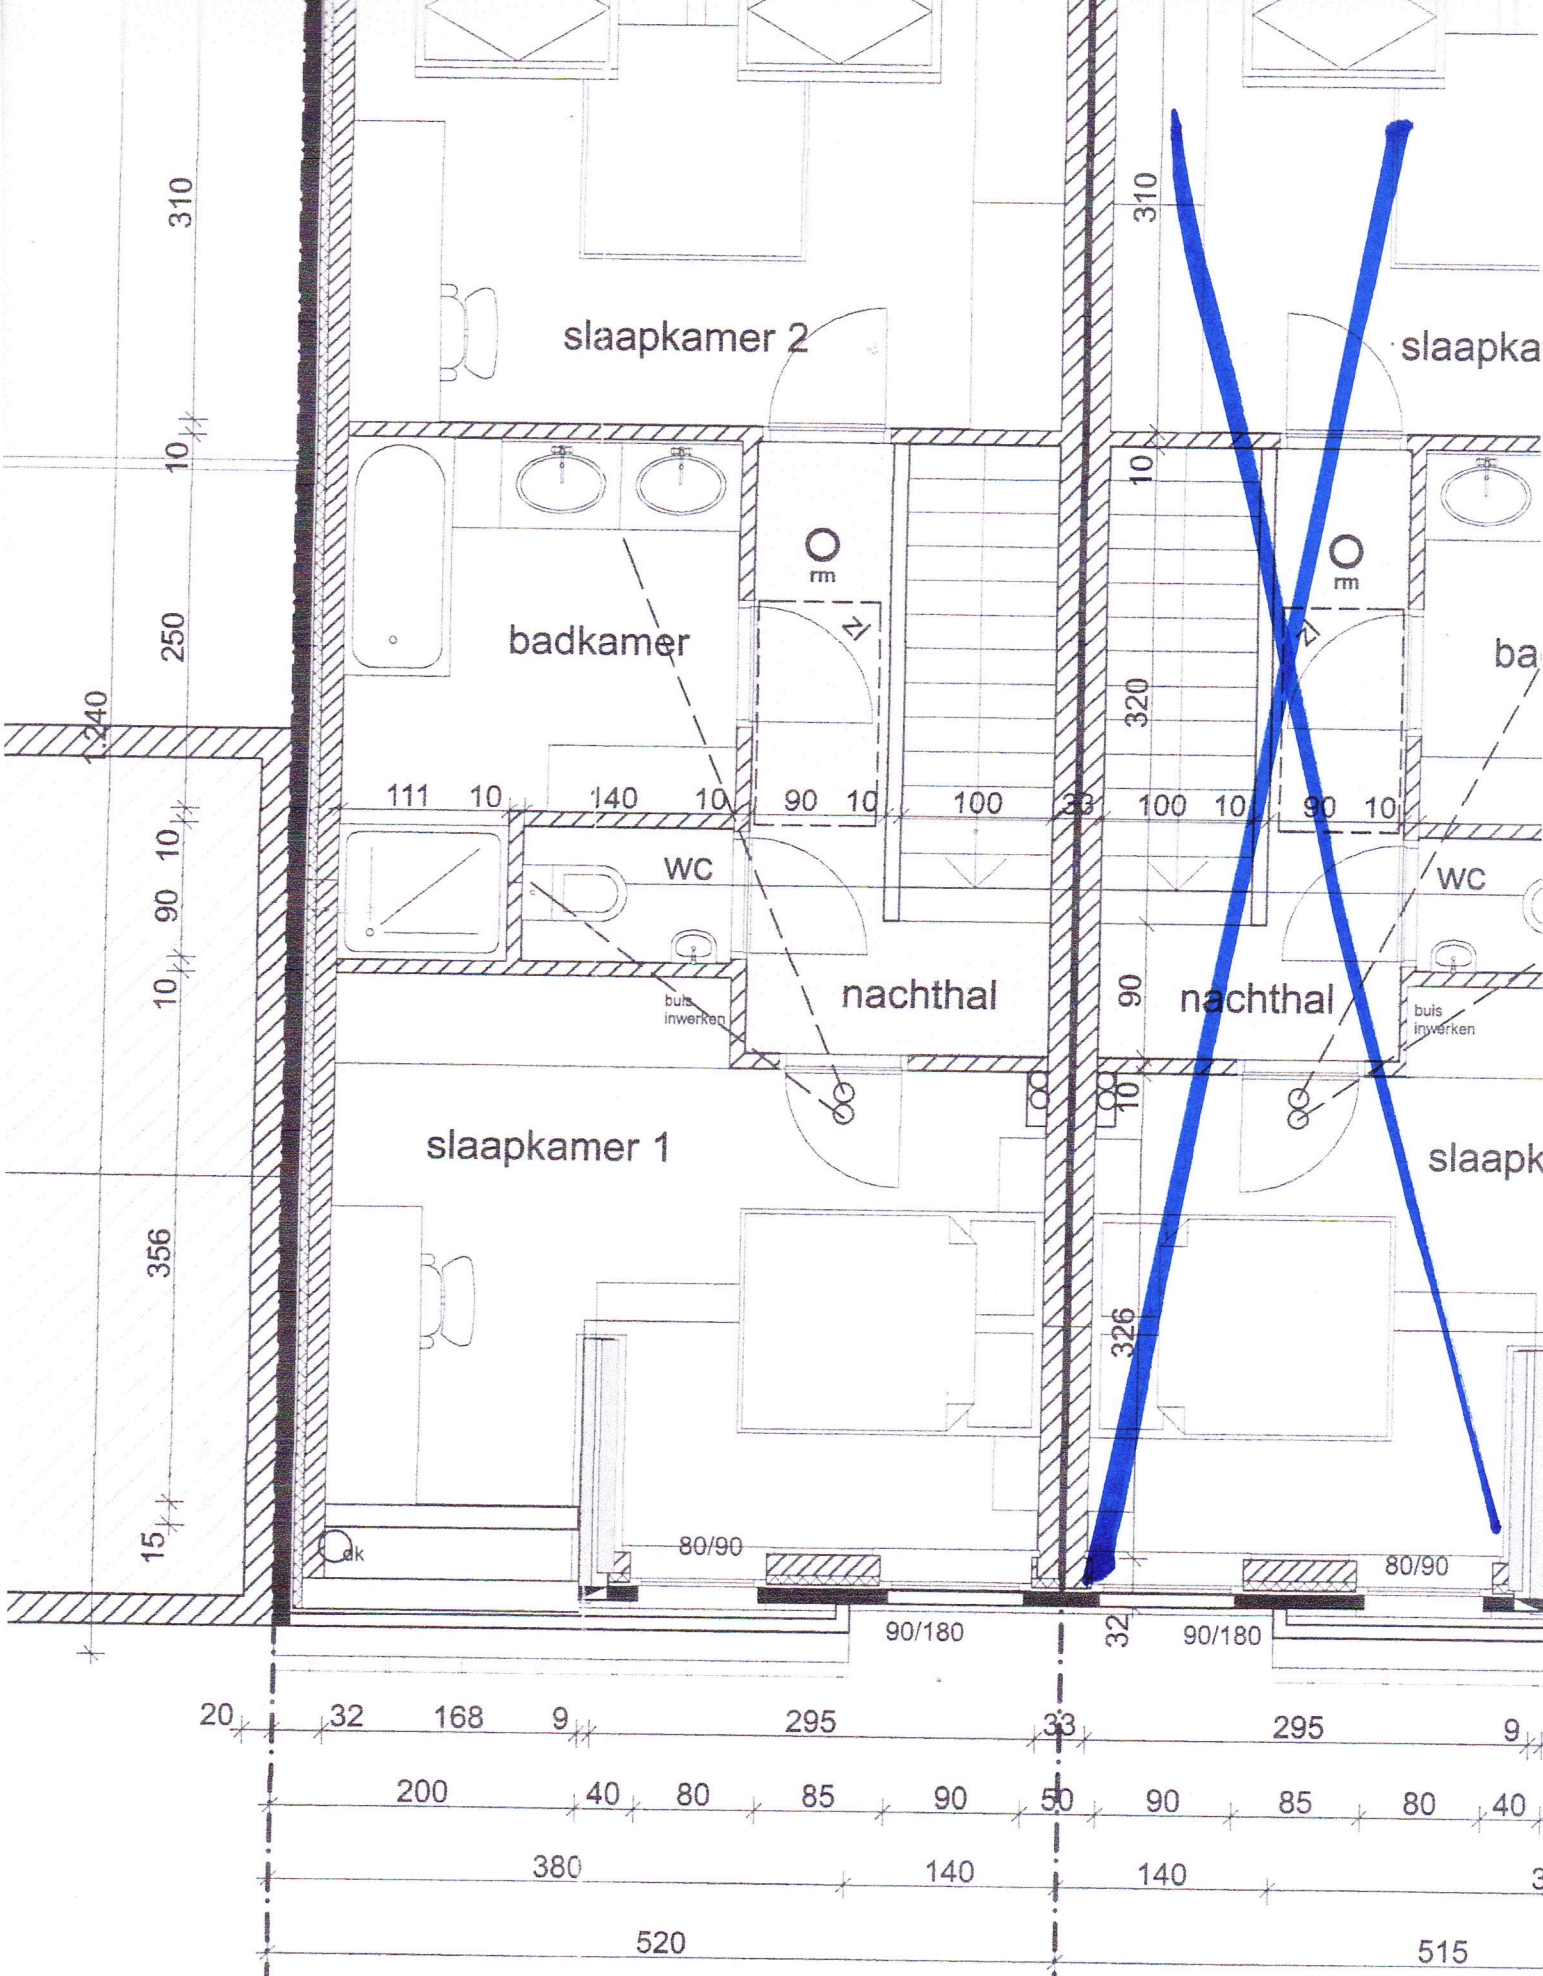

verdieping

