


VOORGEVEL.


11.60

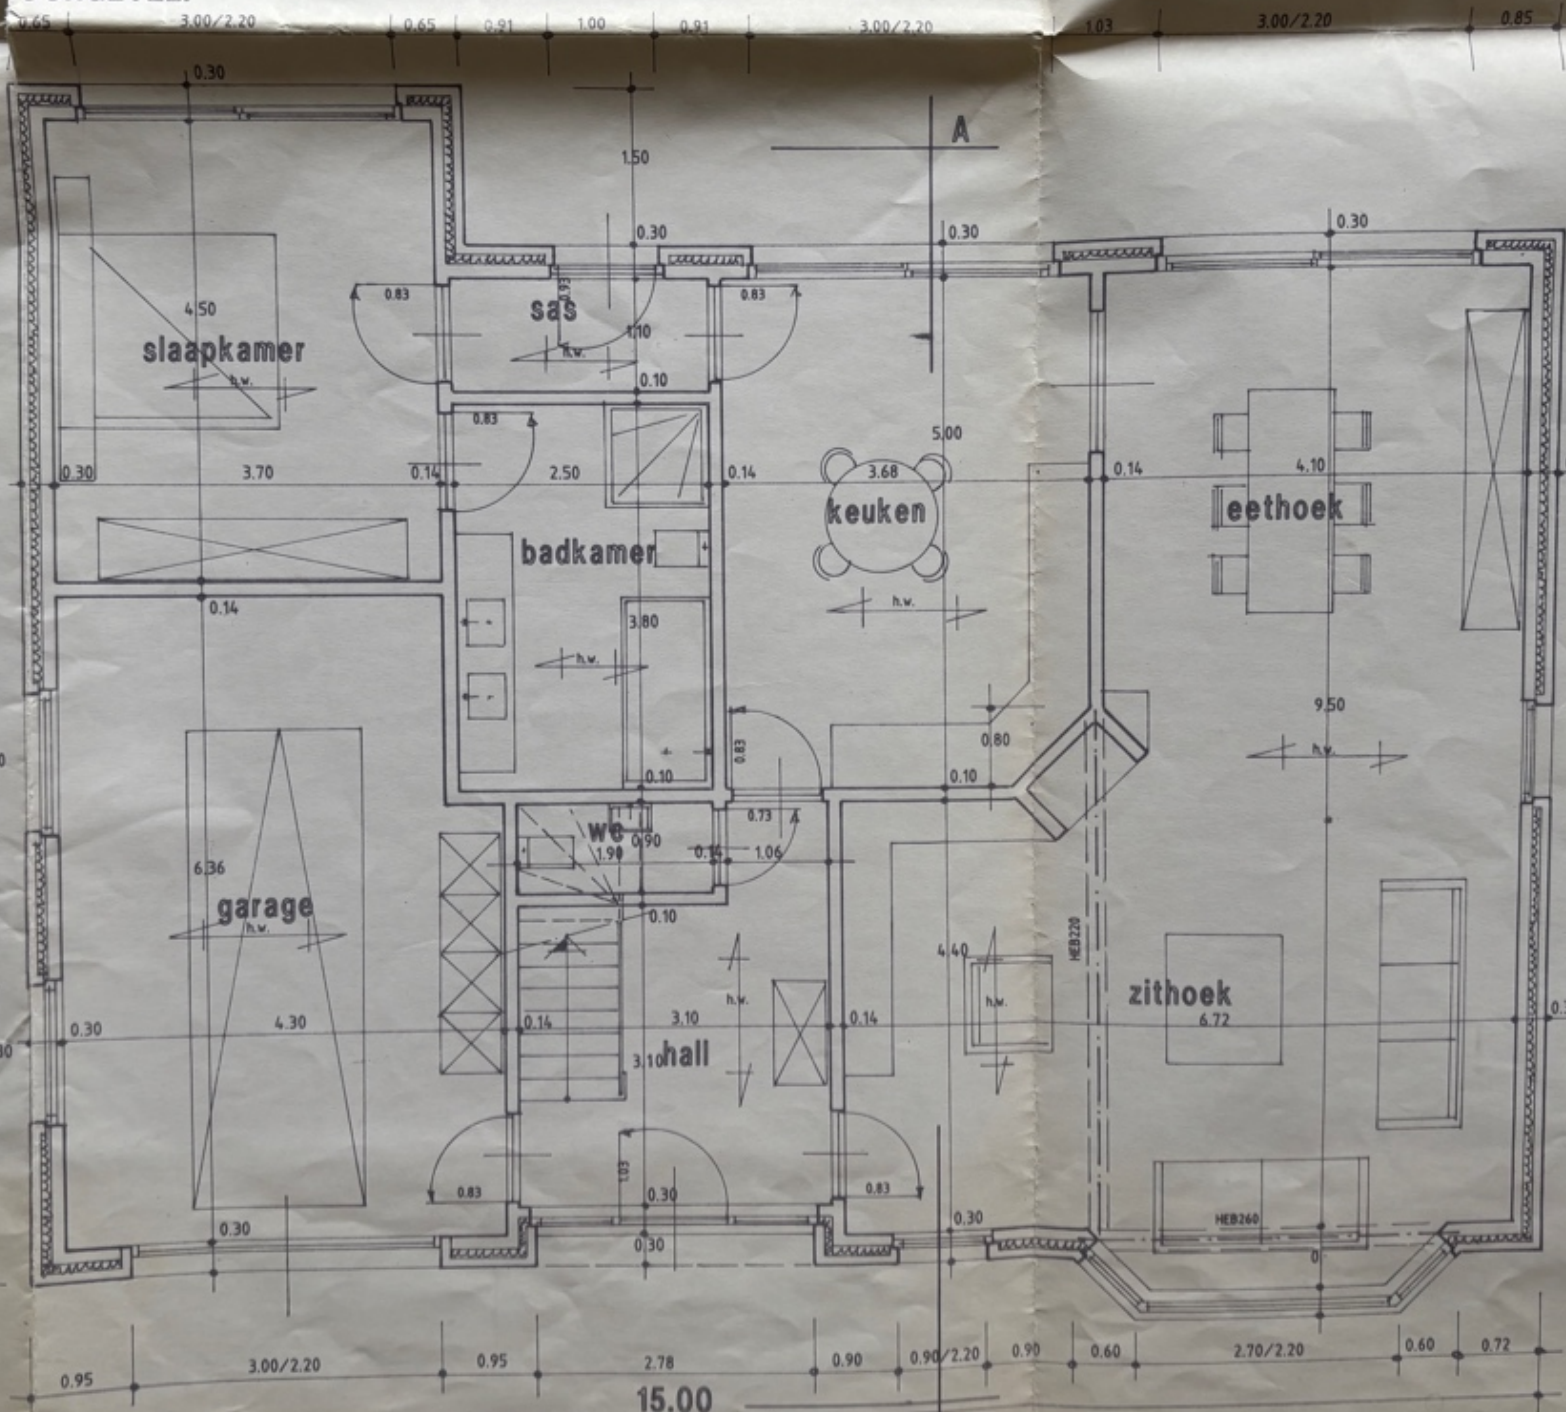



10.10

GRONDPLAN.


B

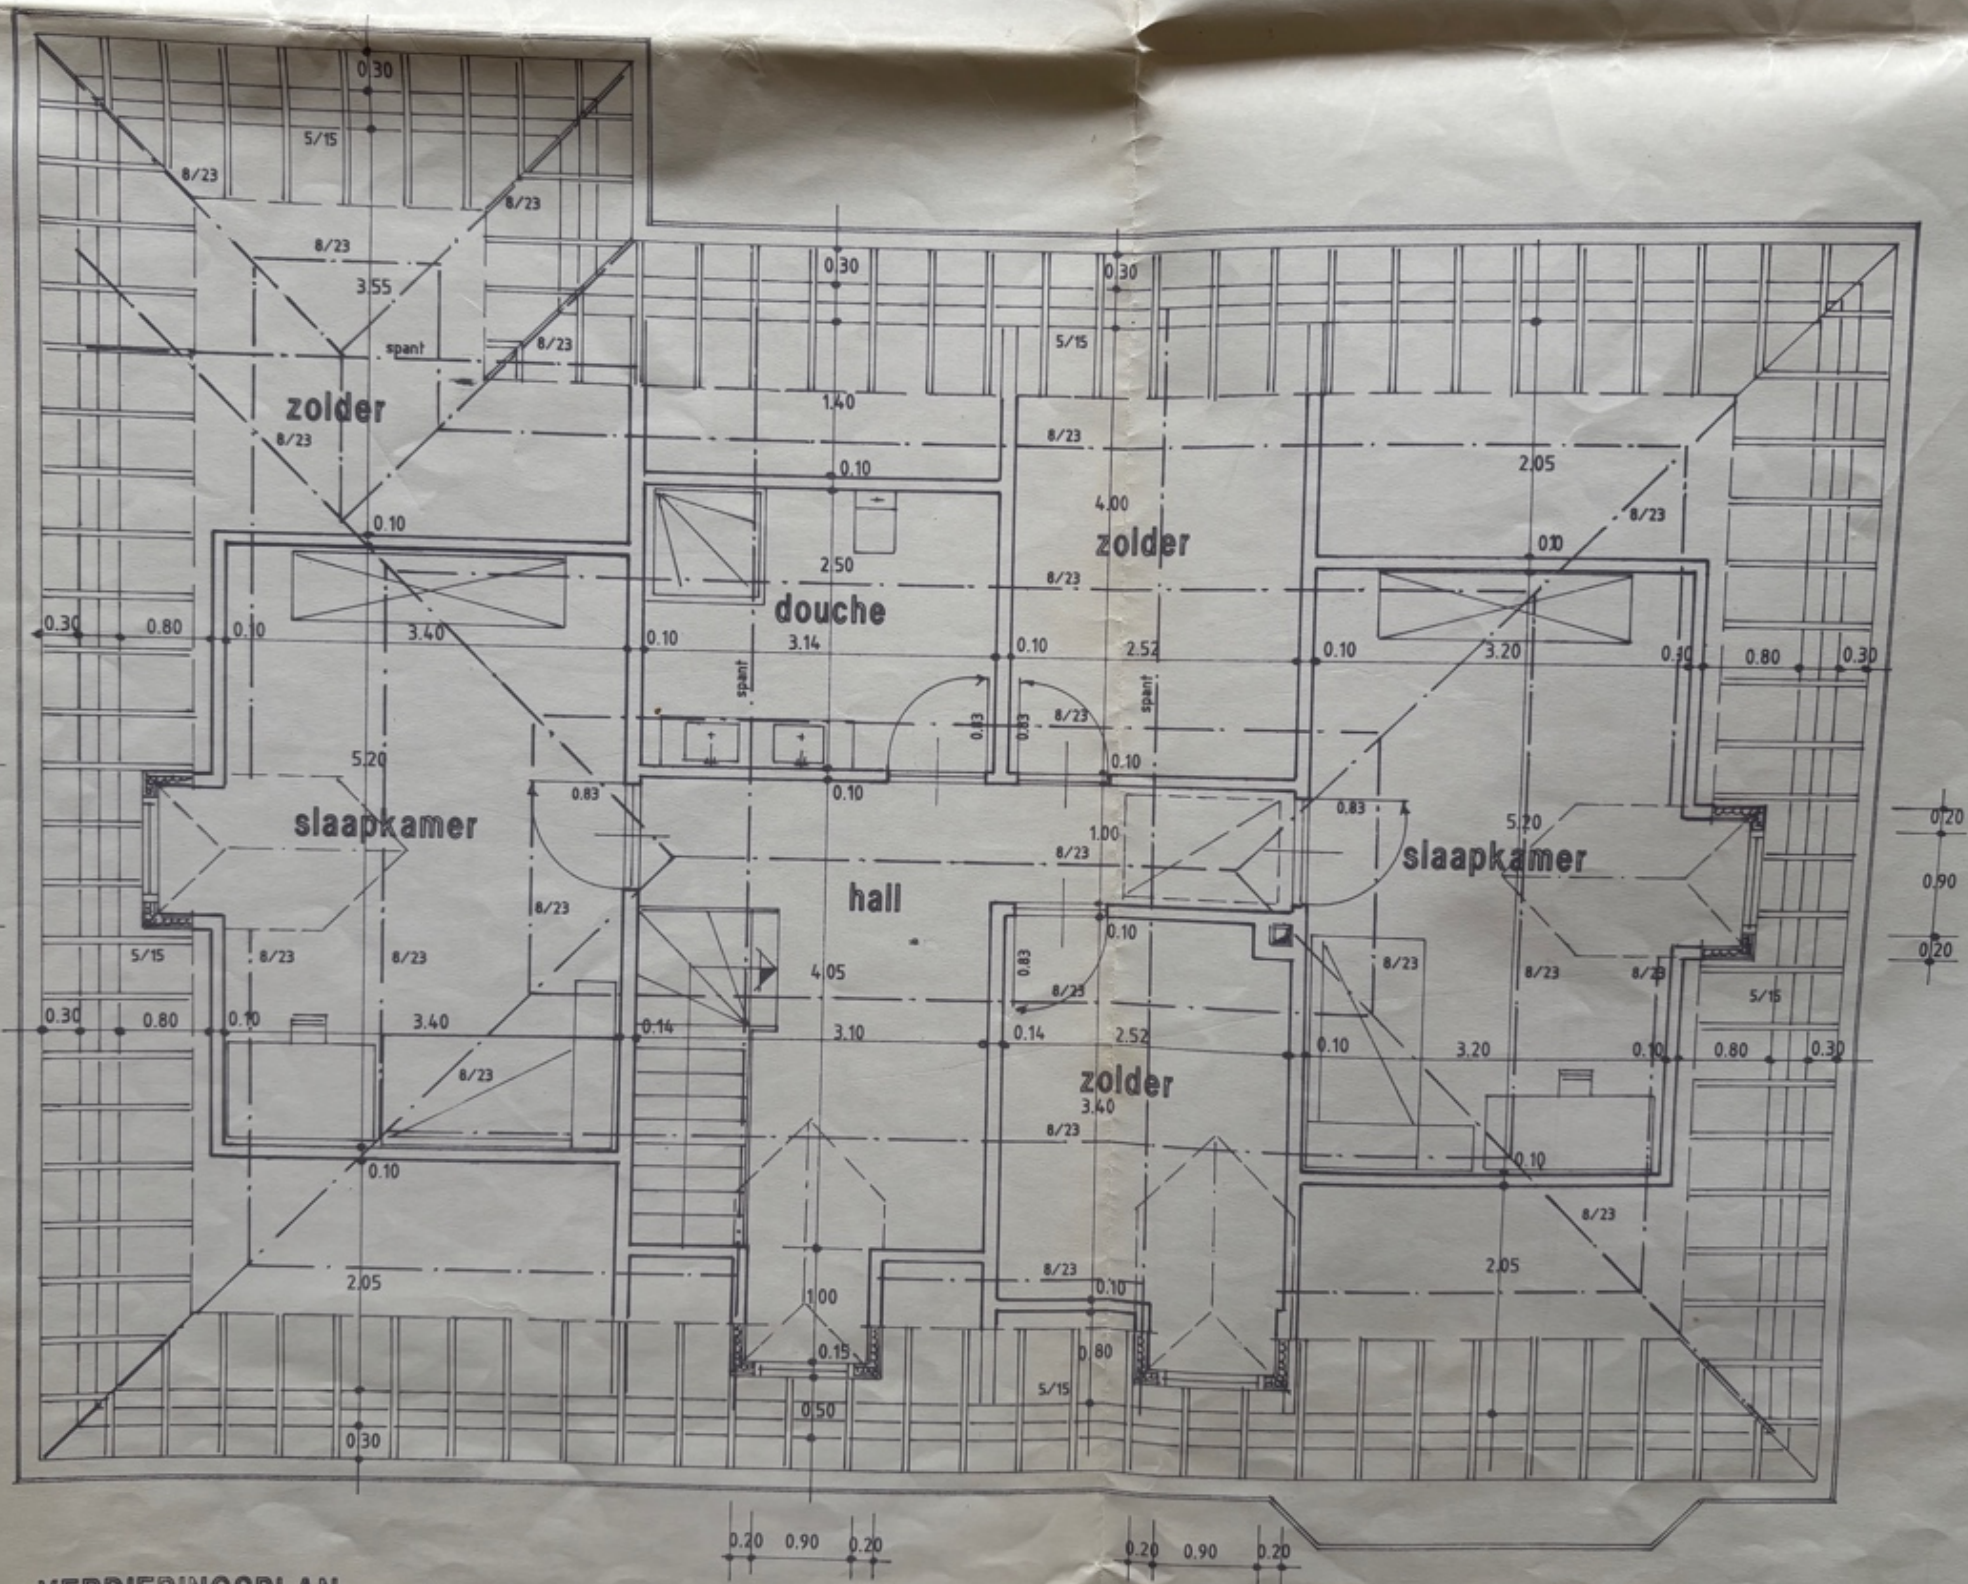

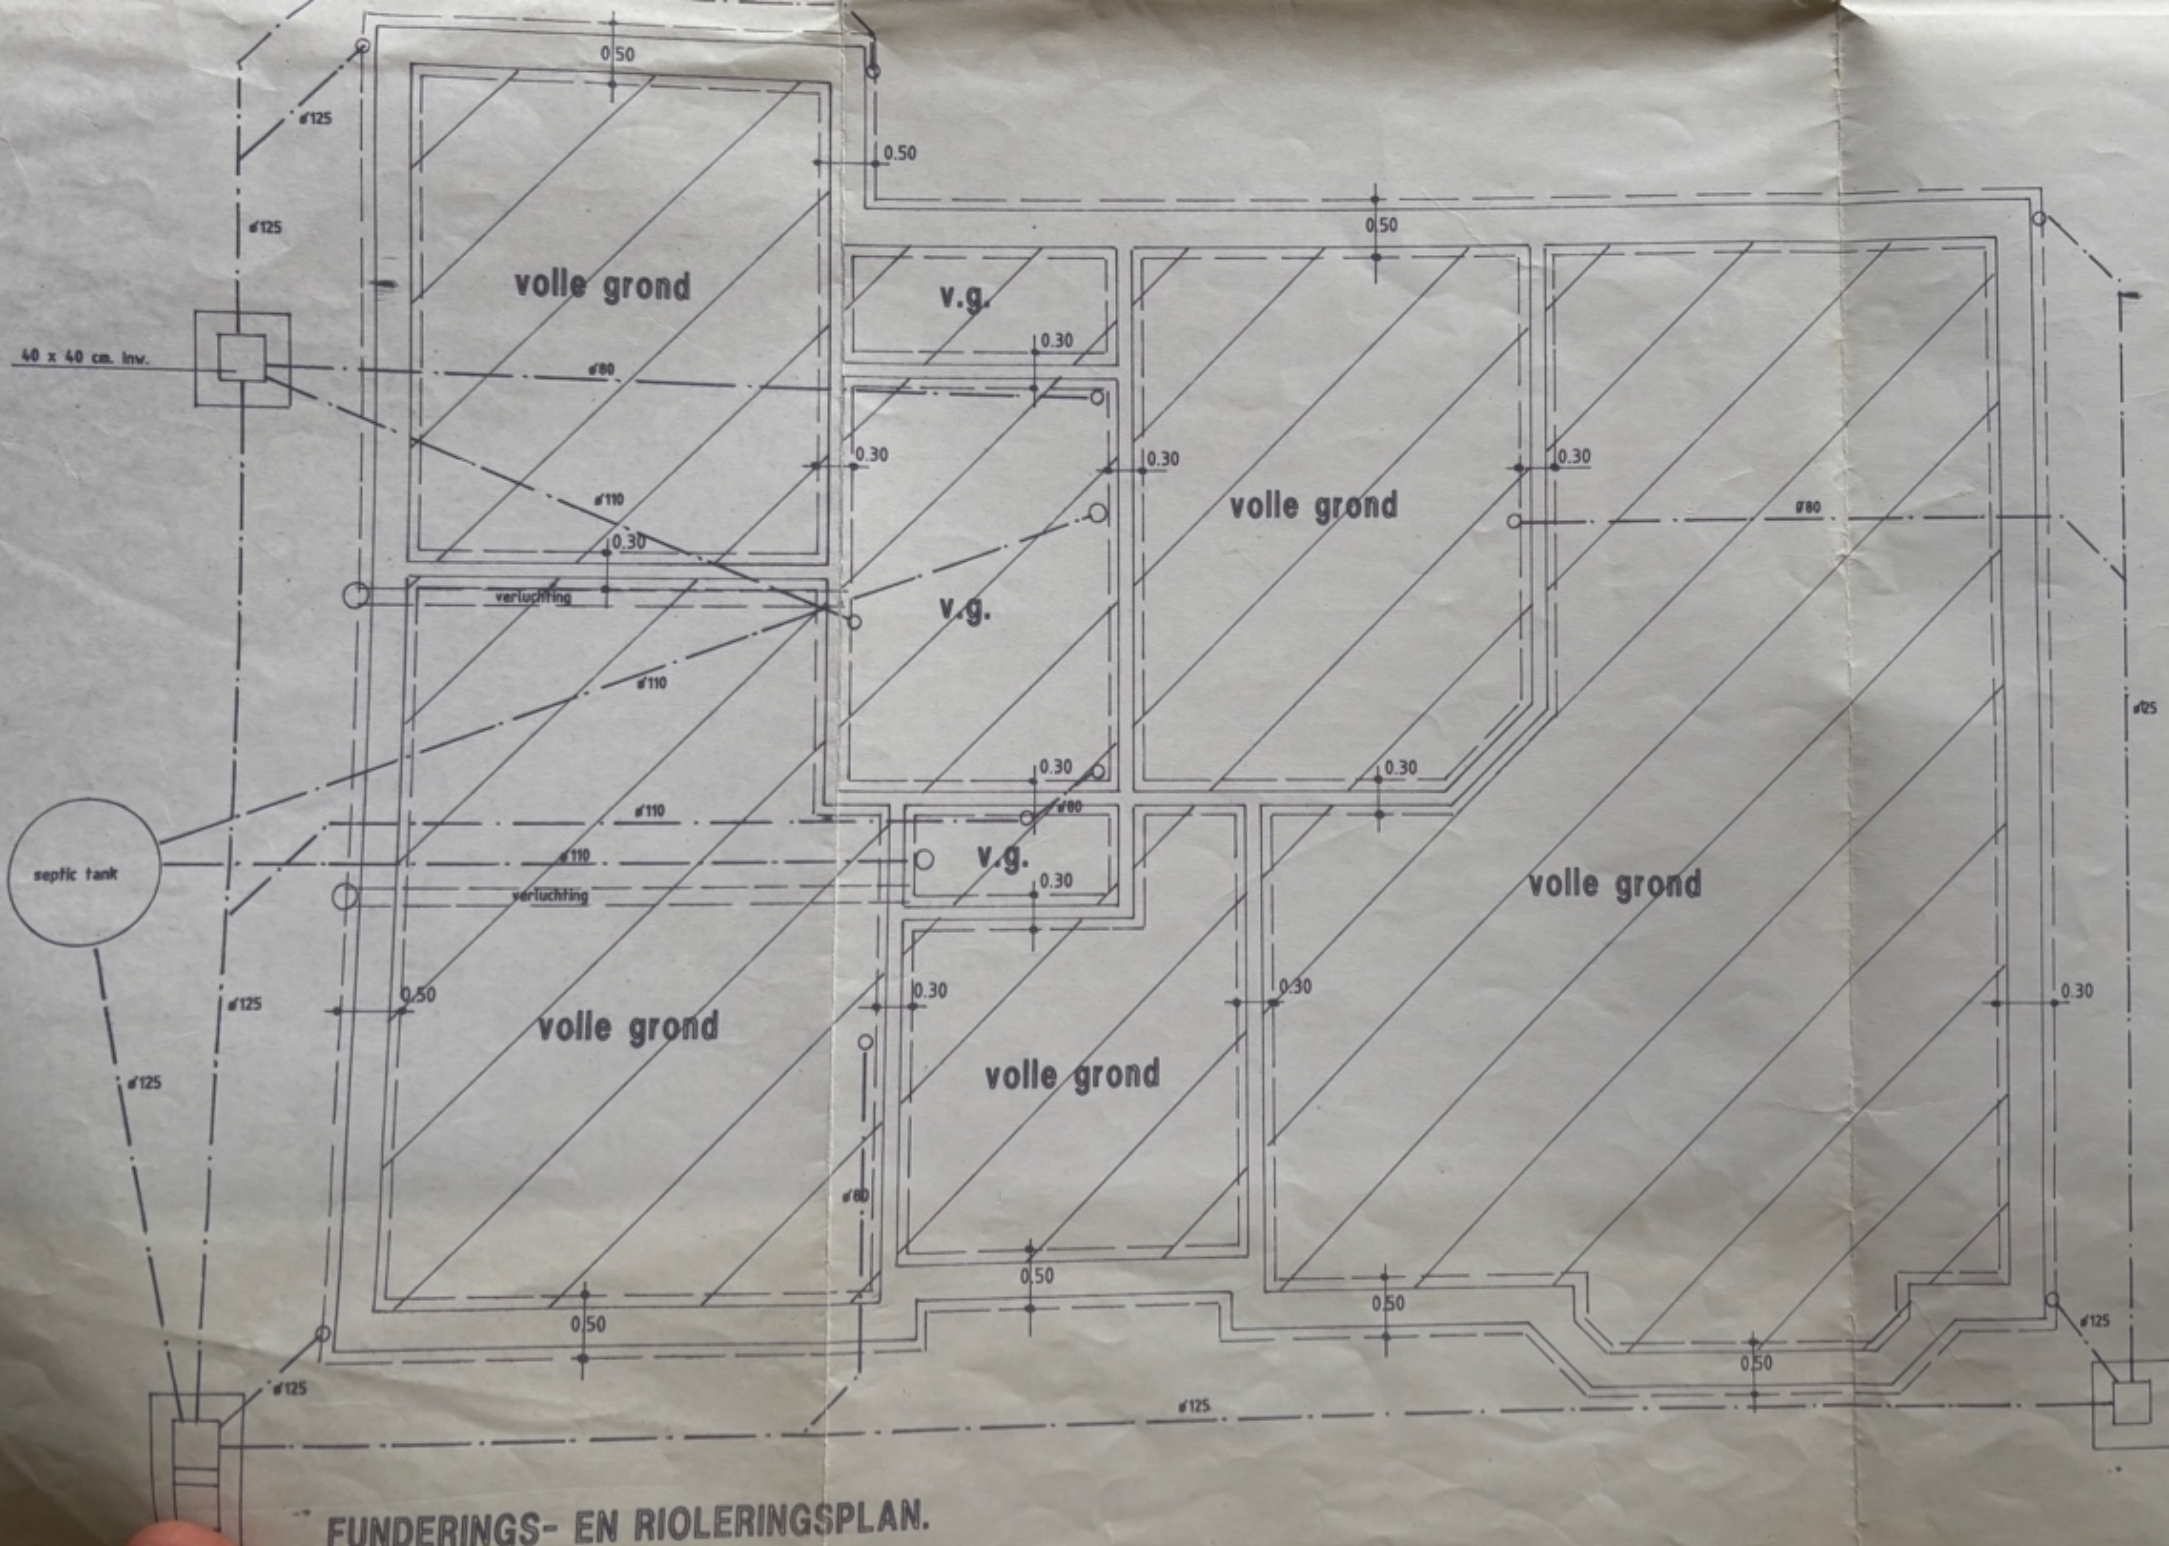


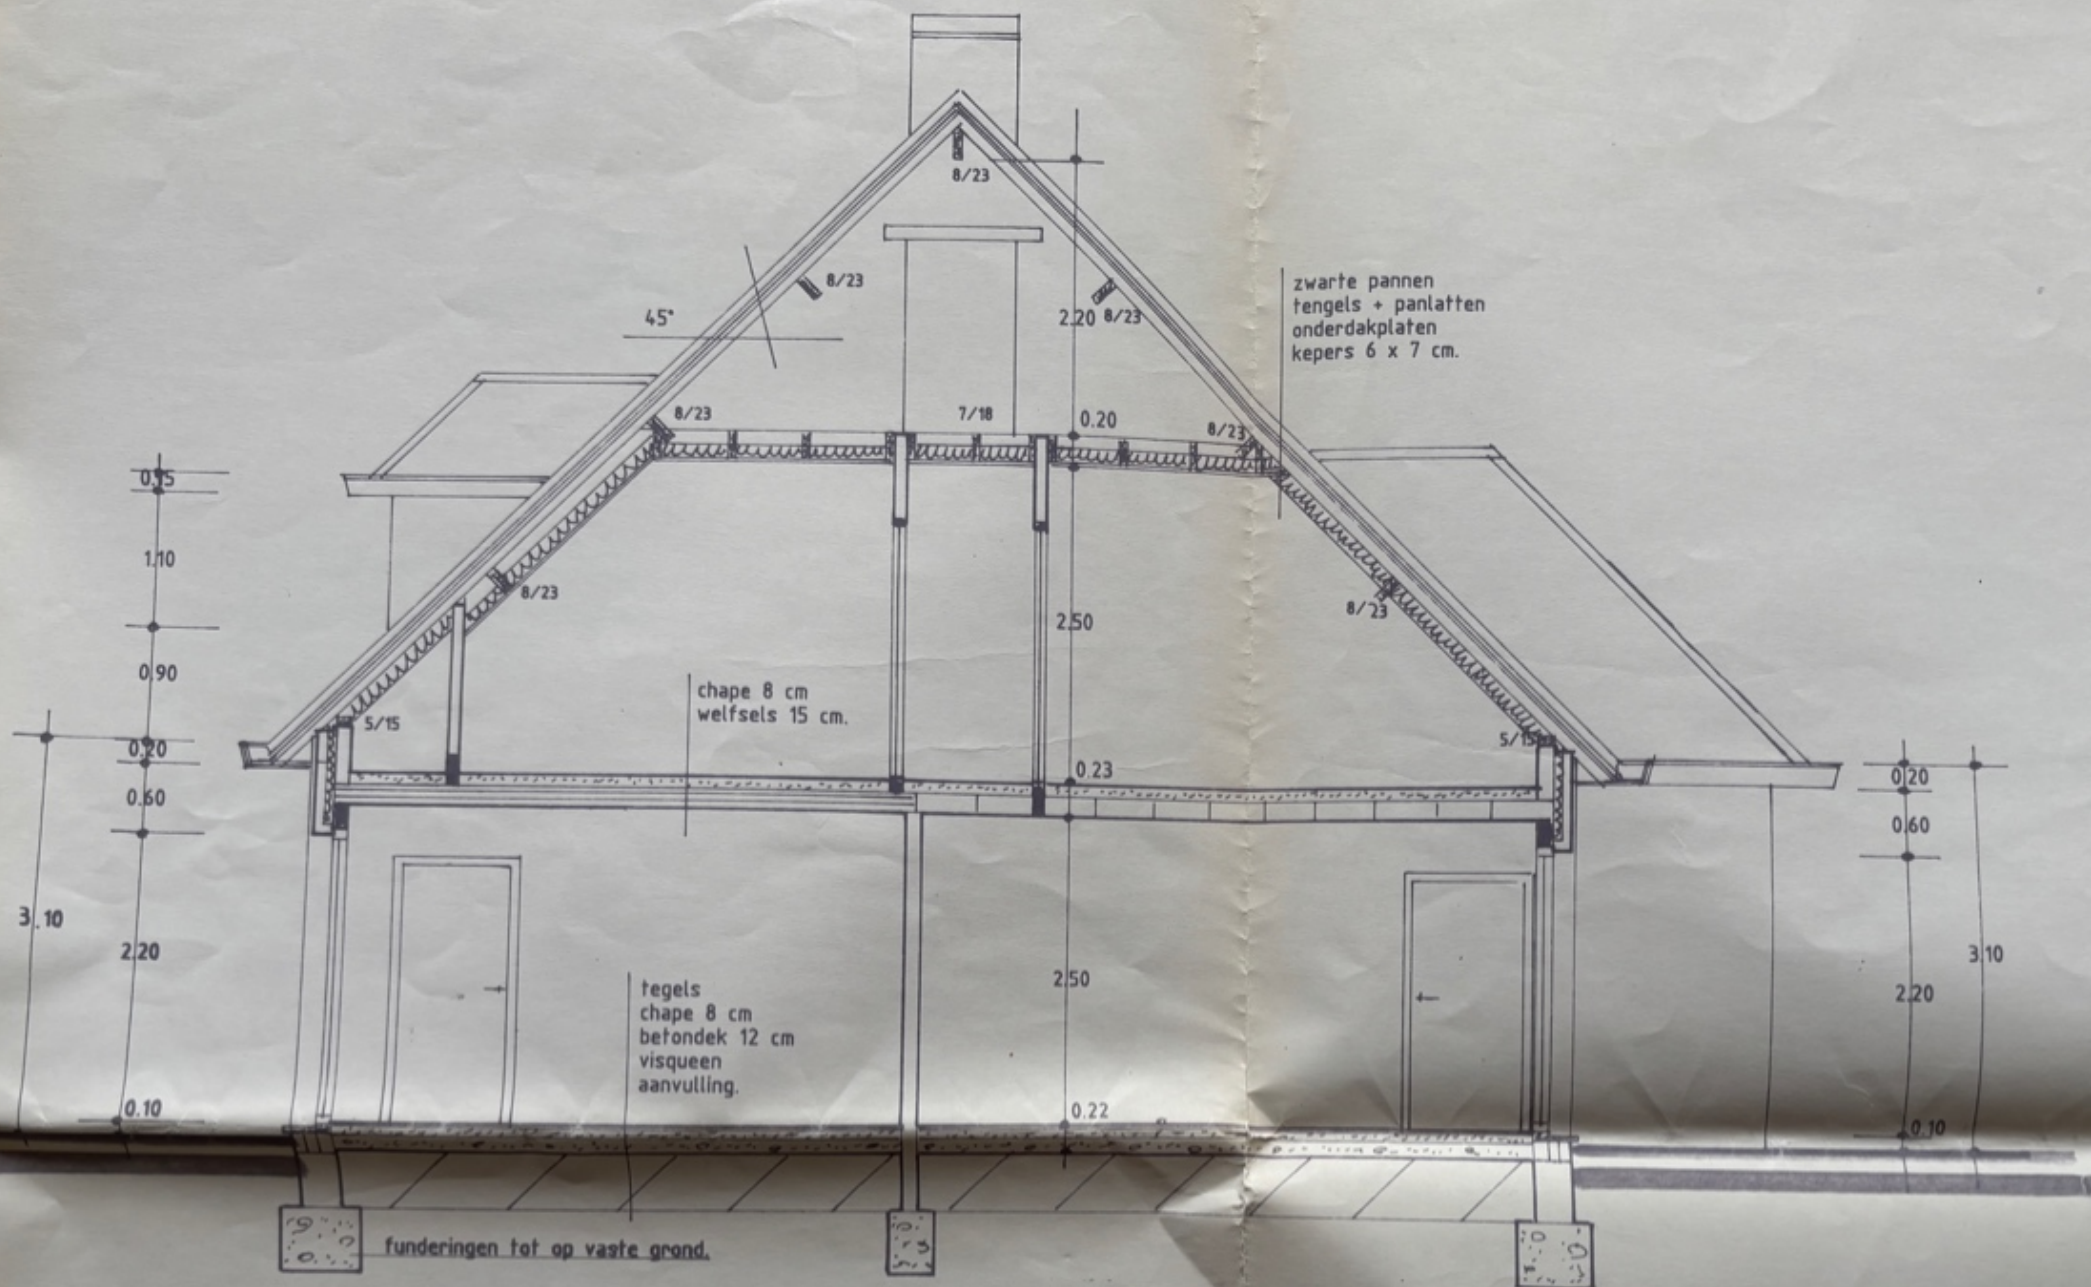



SNEDE A - B.

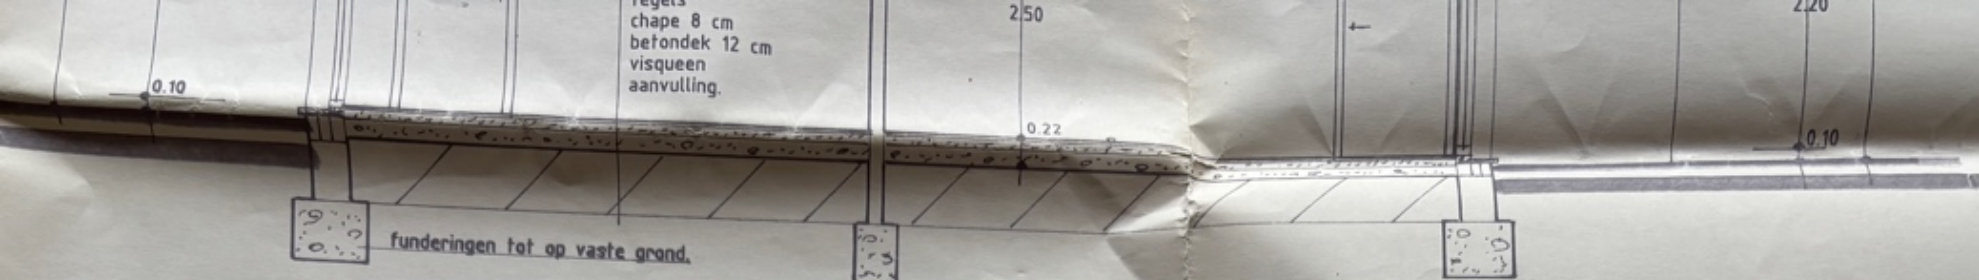



SNEDE A - B.

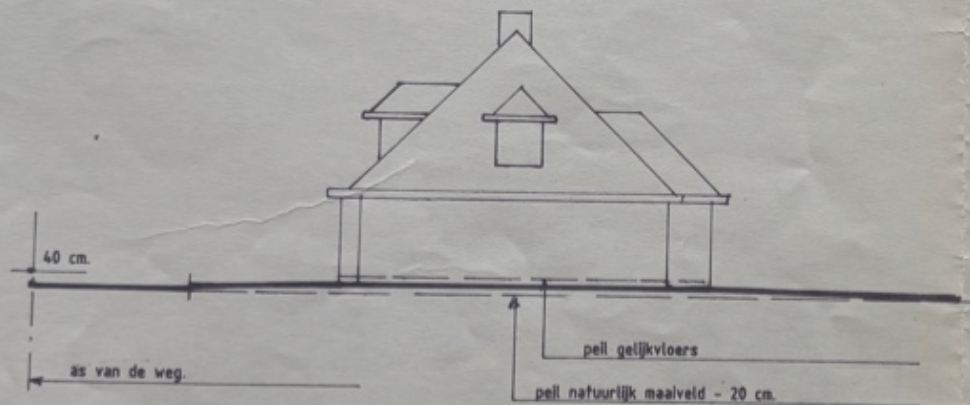

TERREINPROFIEL. sch. 1/200.

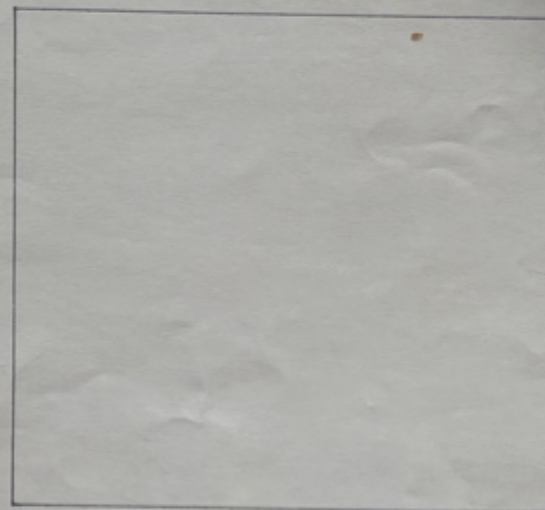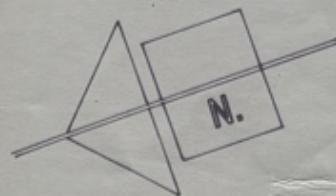

SITUERINGSPAN. sch. 1/2500.
Sie. D, 1^o Afd., nrs. 50^d/ex.

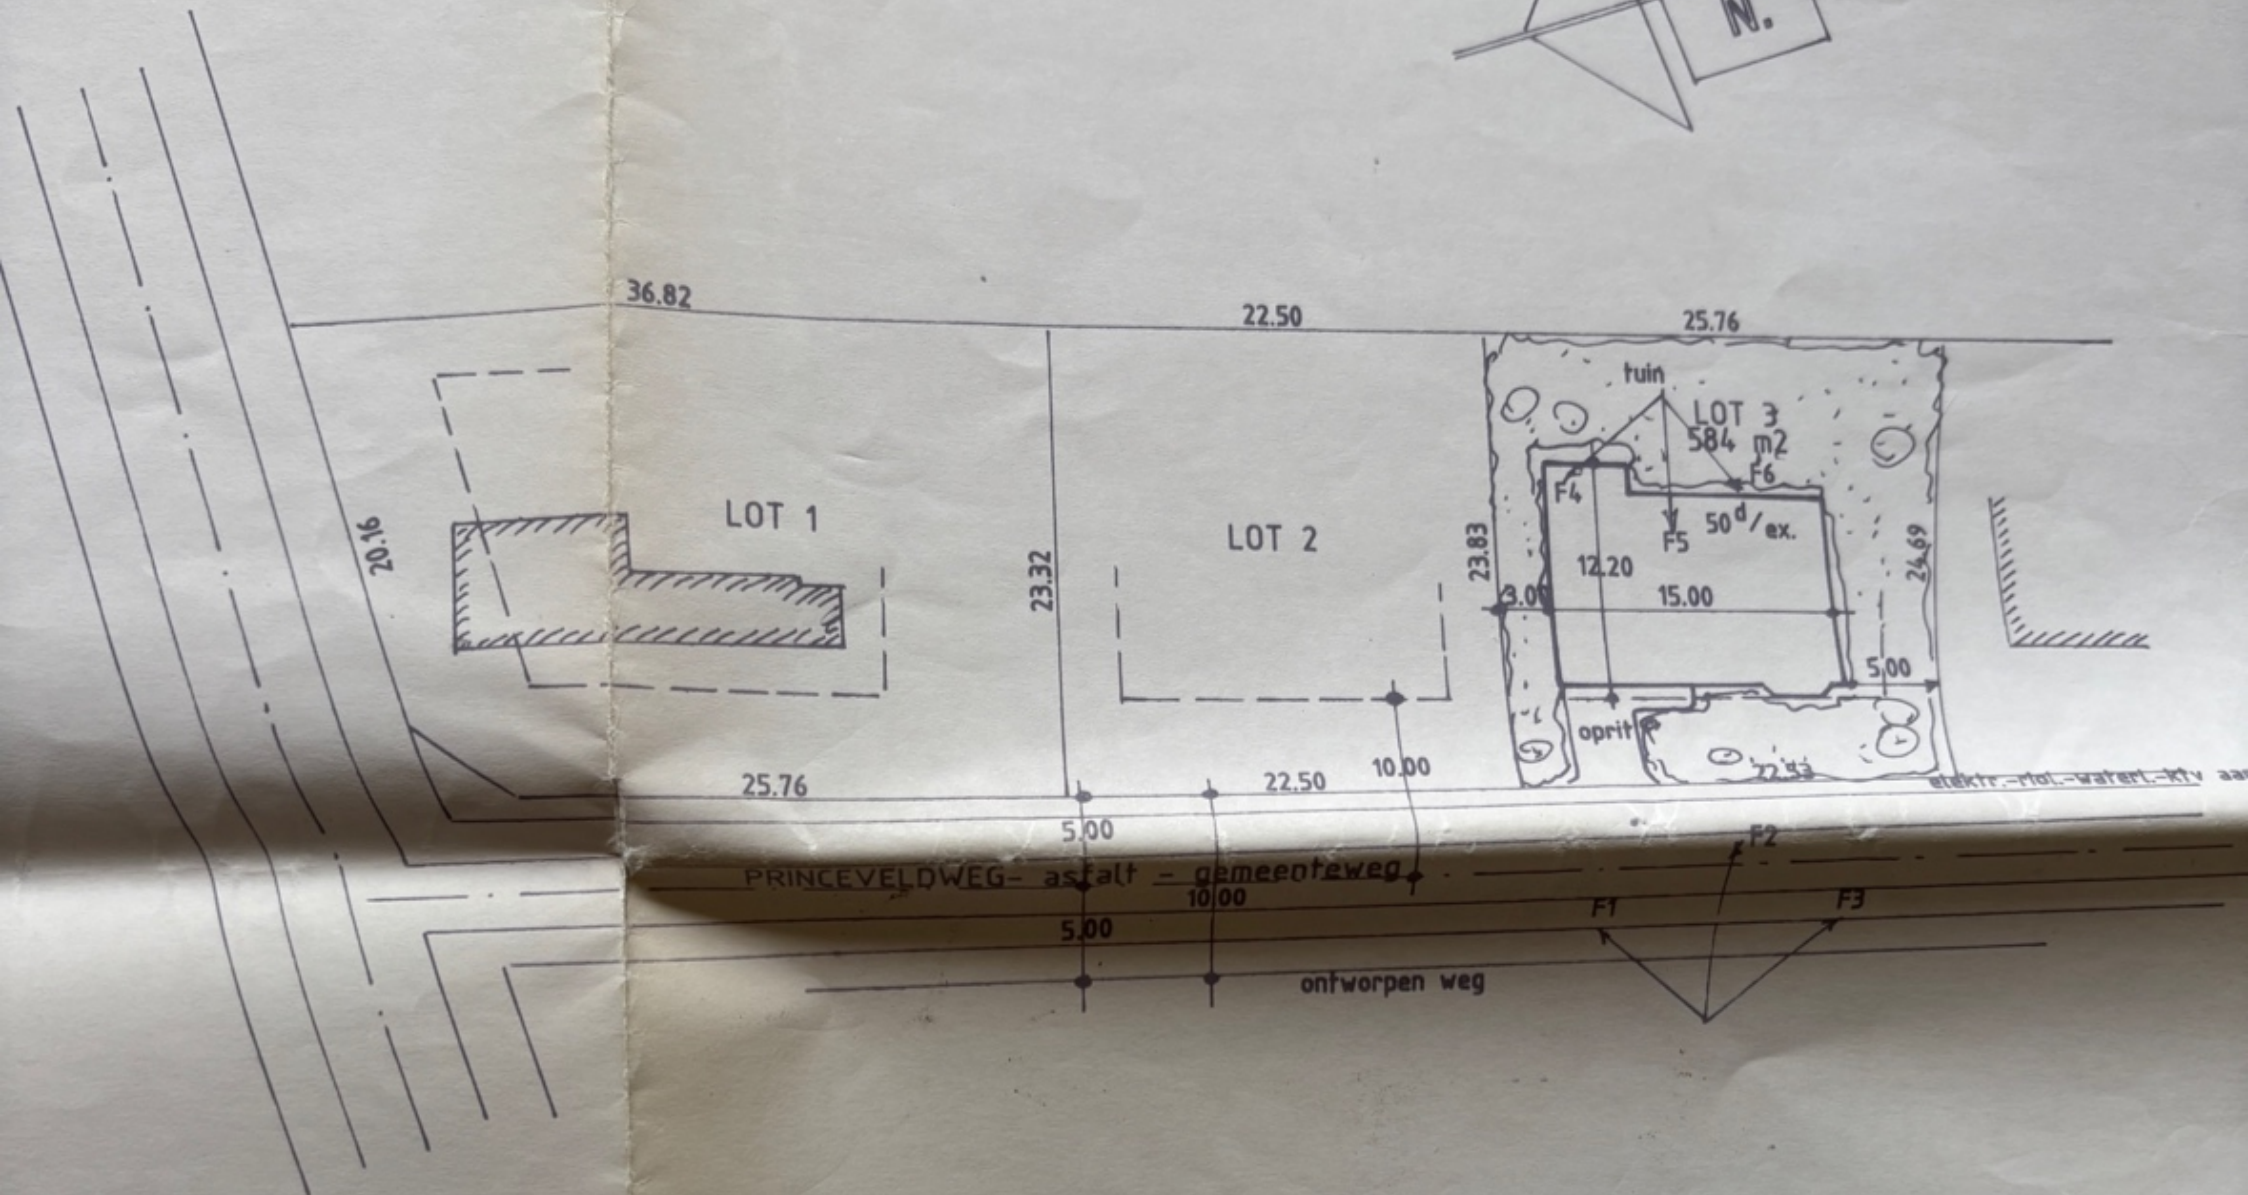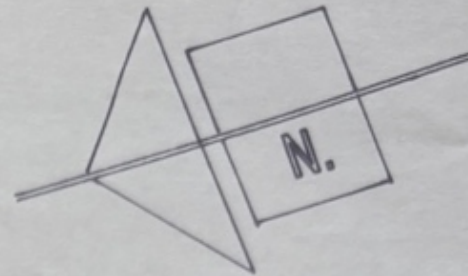

INPLANTINGSPLAN. sch. 1/500.

PROVINCIE LIMBURG.
GEMEENTE HAMONT-ACHEL.

AANVRAAG VOOR HET BOUWEN
VAN EEN WONING.

BOUWPLAATS : PRINCEVELDWEG.

AANVRAGER : ABEGRO b.v.b.a.
WEG NAAR OPOETEREN 10
OPGLABBEK.

architekt : b. poelmans.
kapelstraat 6
3930 hamont-achel.

hamont-achel, 15 juni 1999,
de aanvrager,

de architect,

schaal : 2 cm. = 1 m.

dossiernr. 15.06/99/037.