

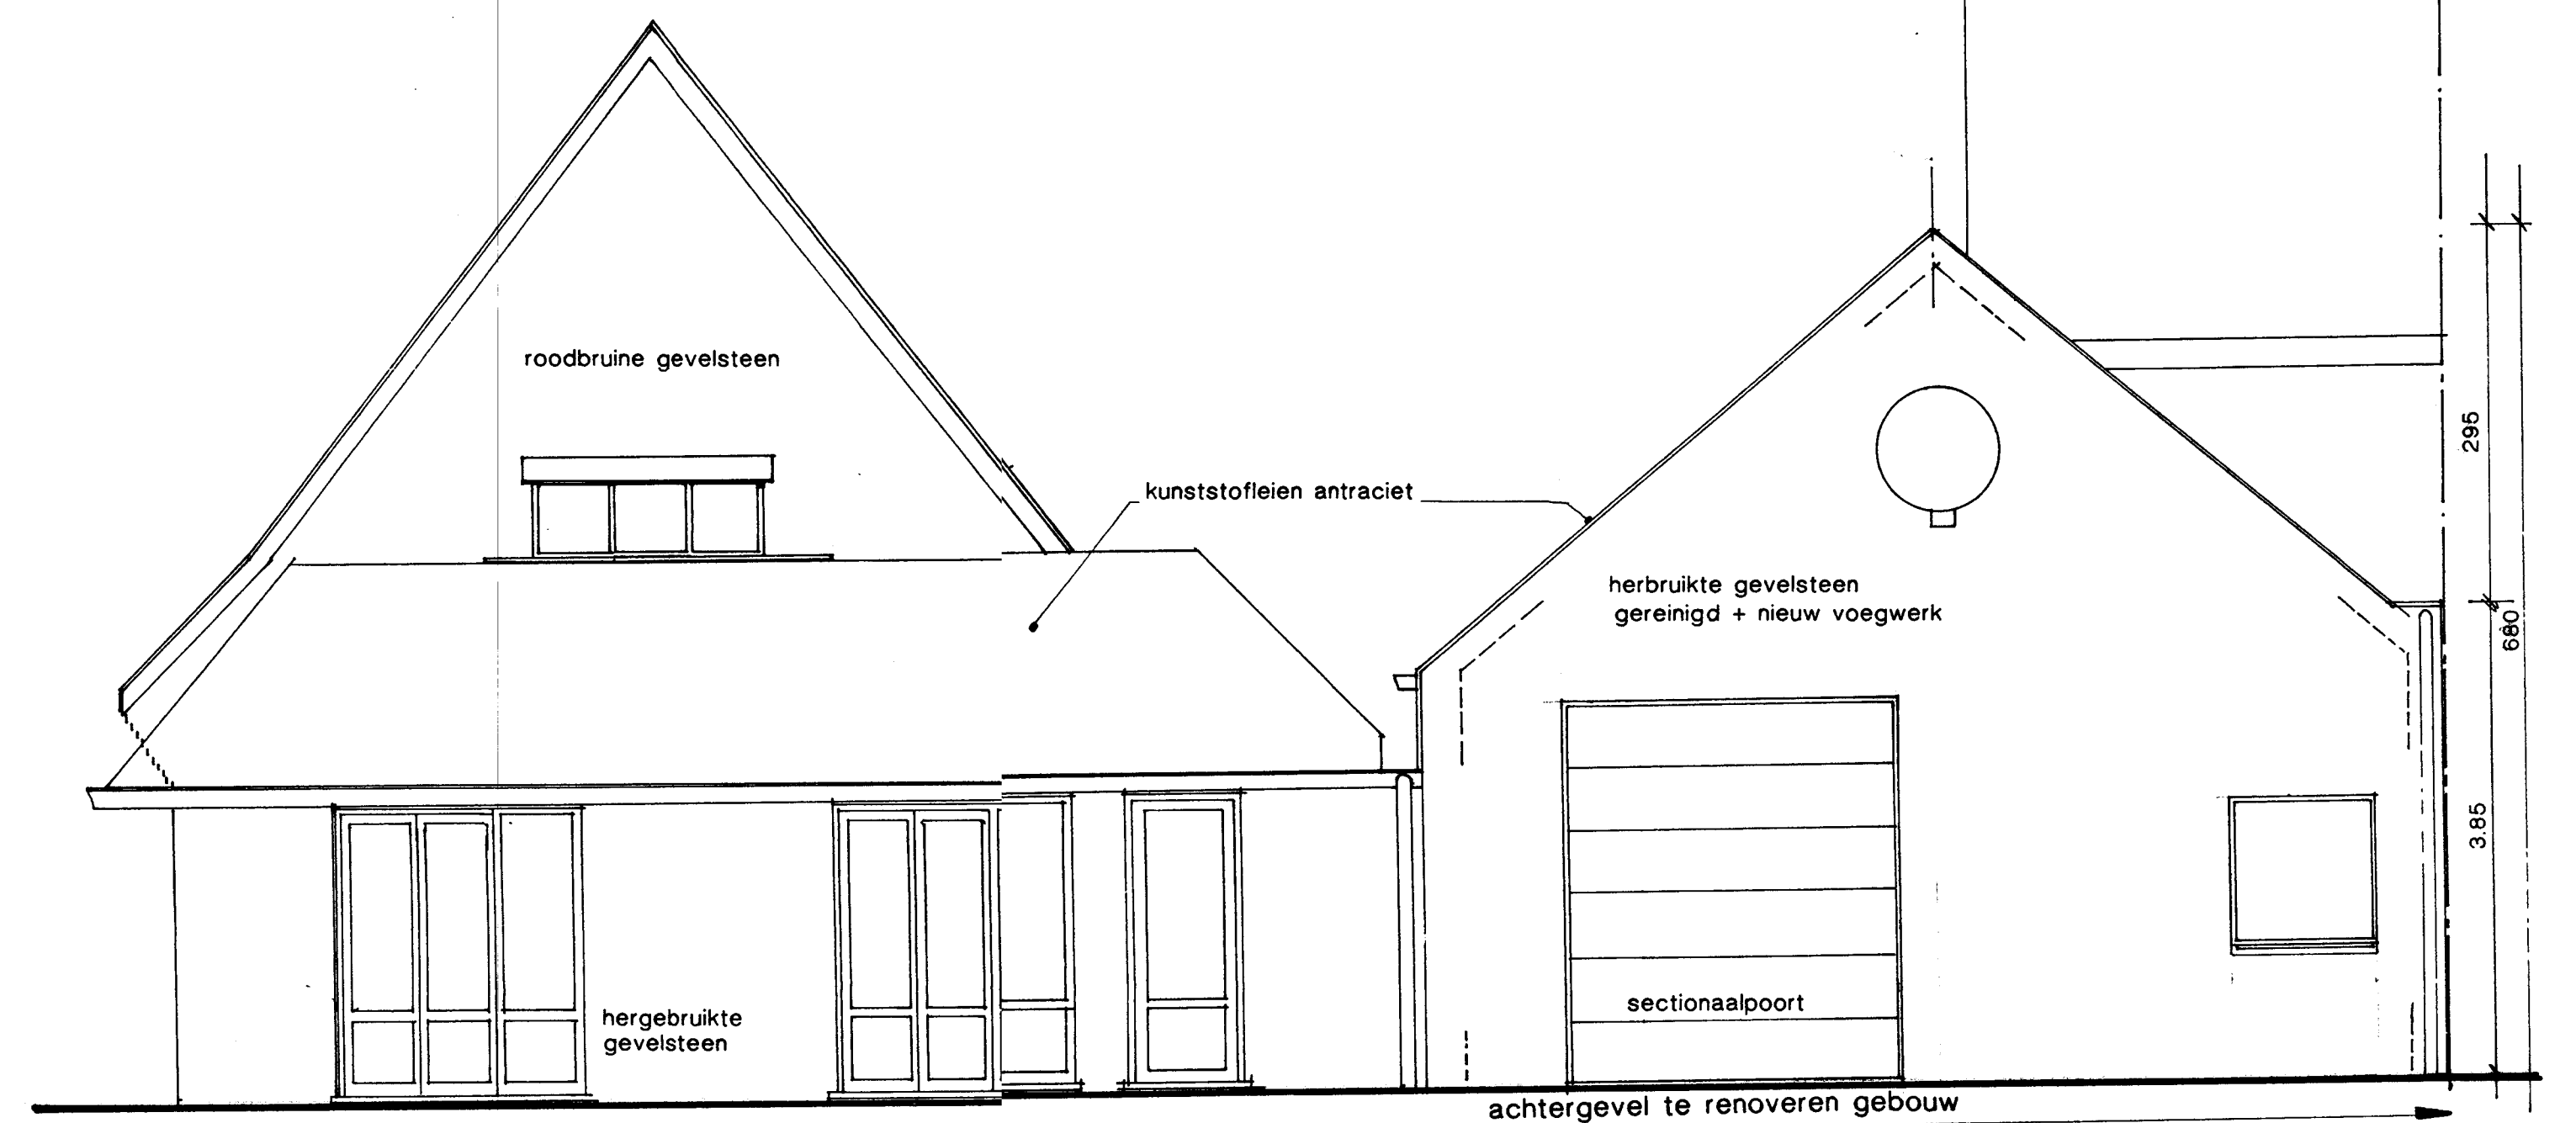



doorsnede A-B

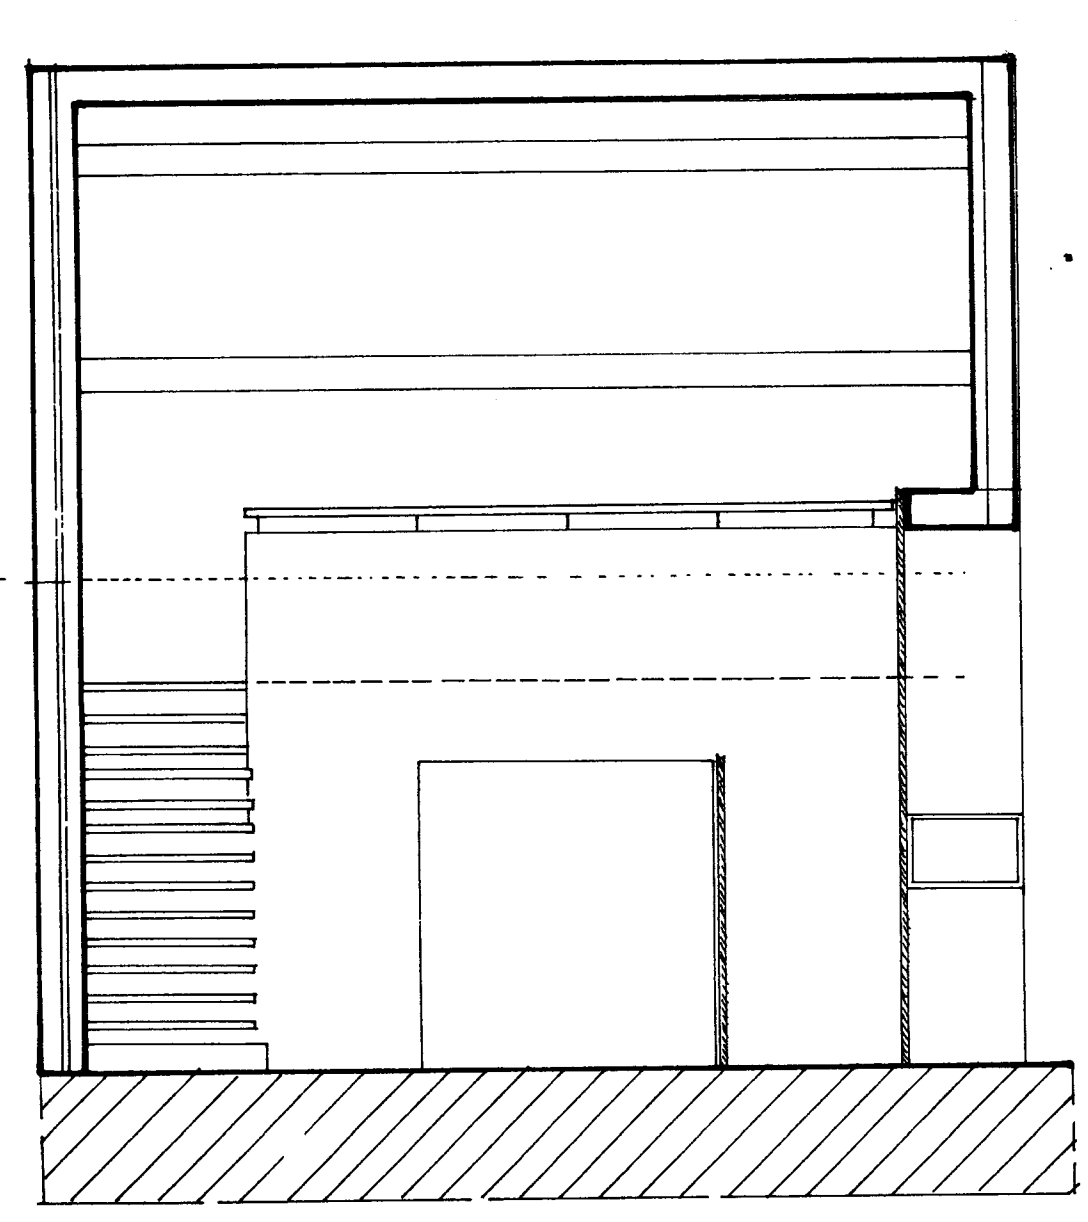


achtergevel

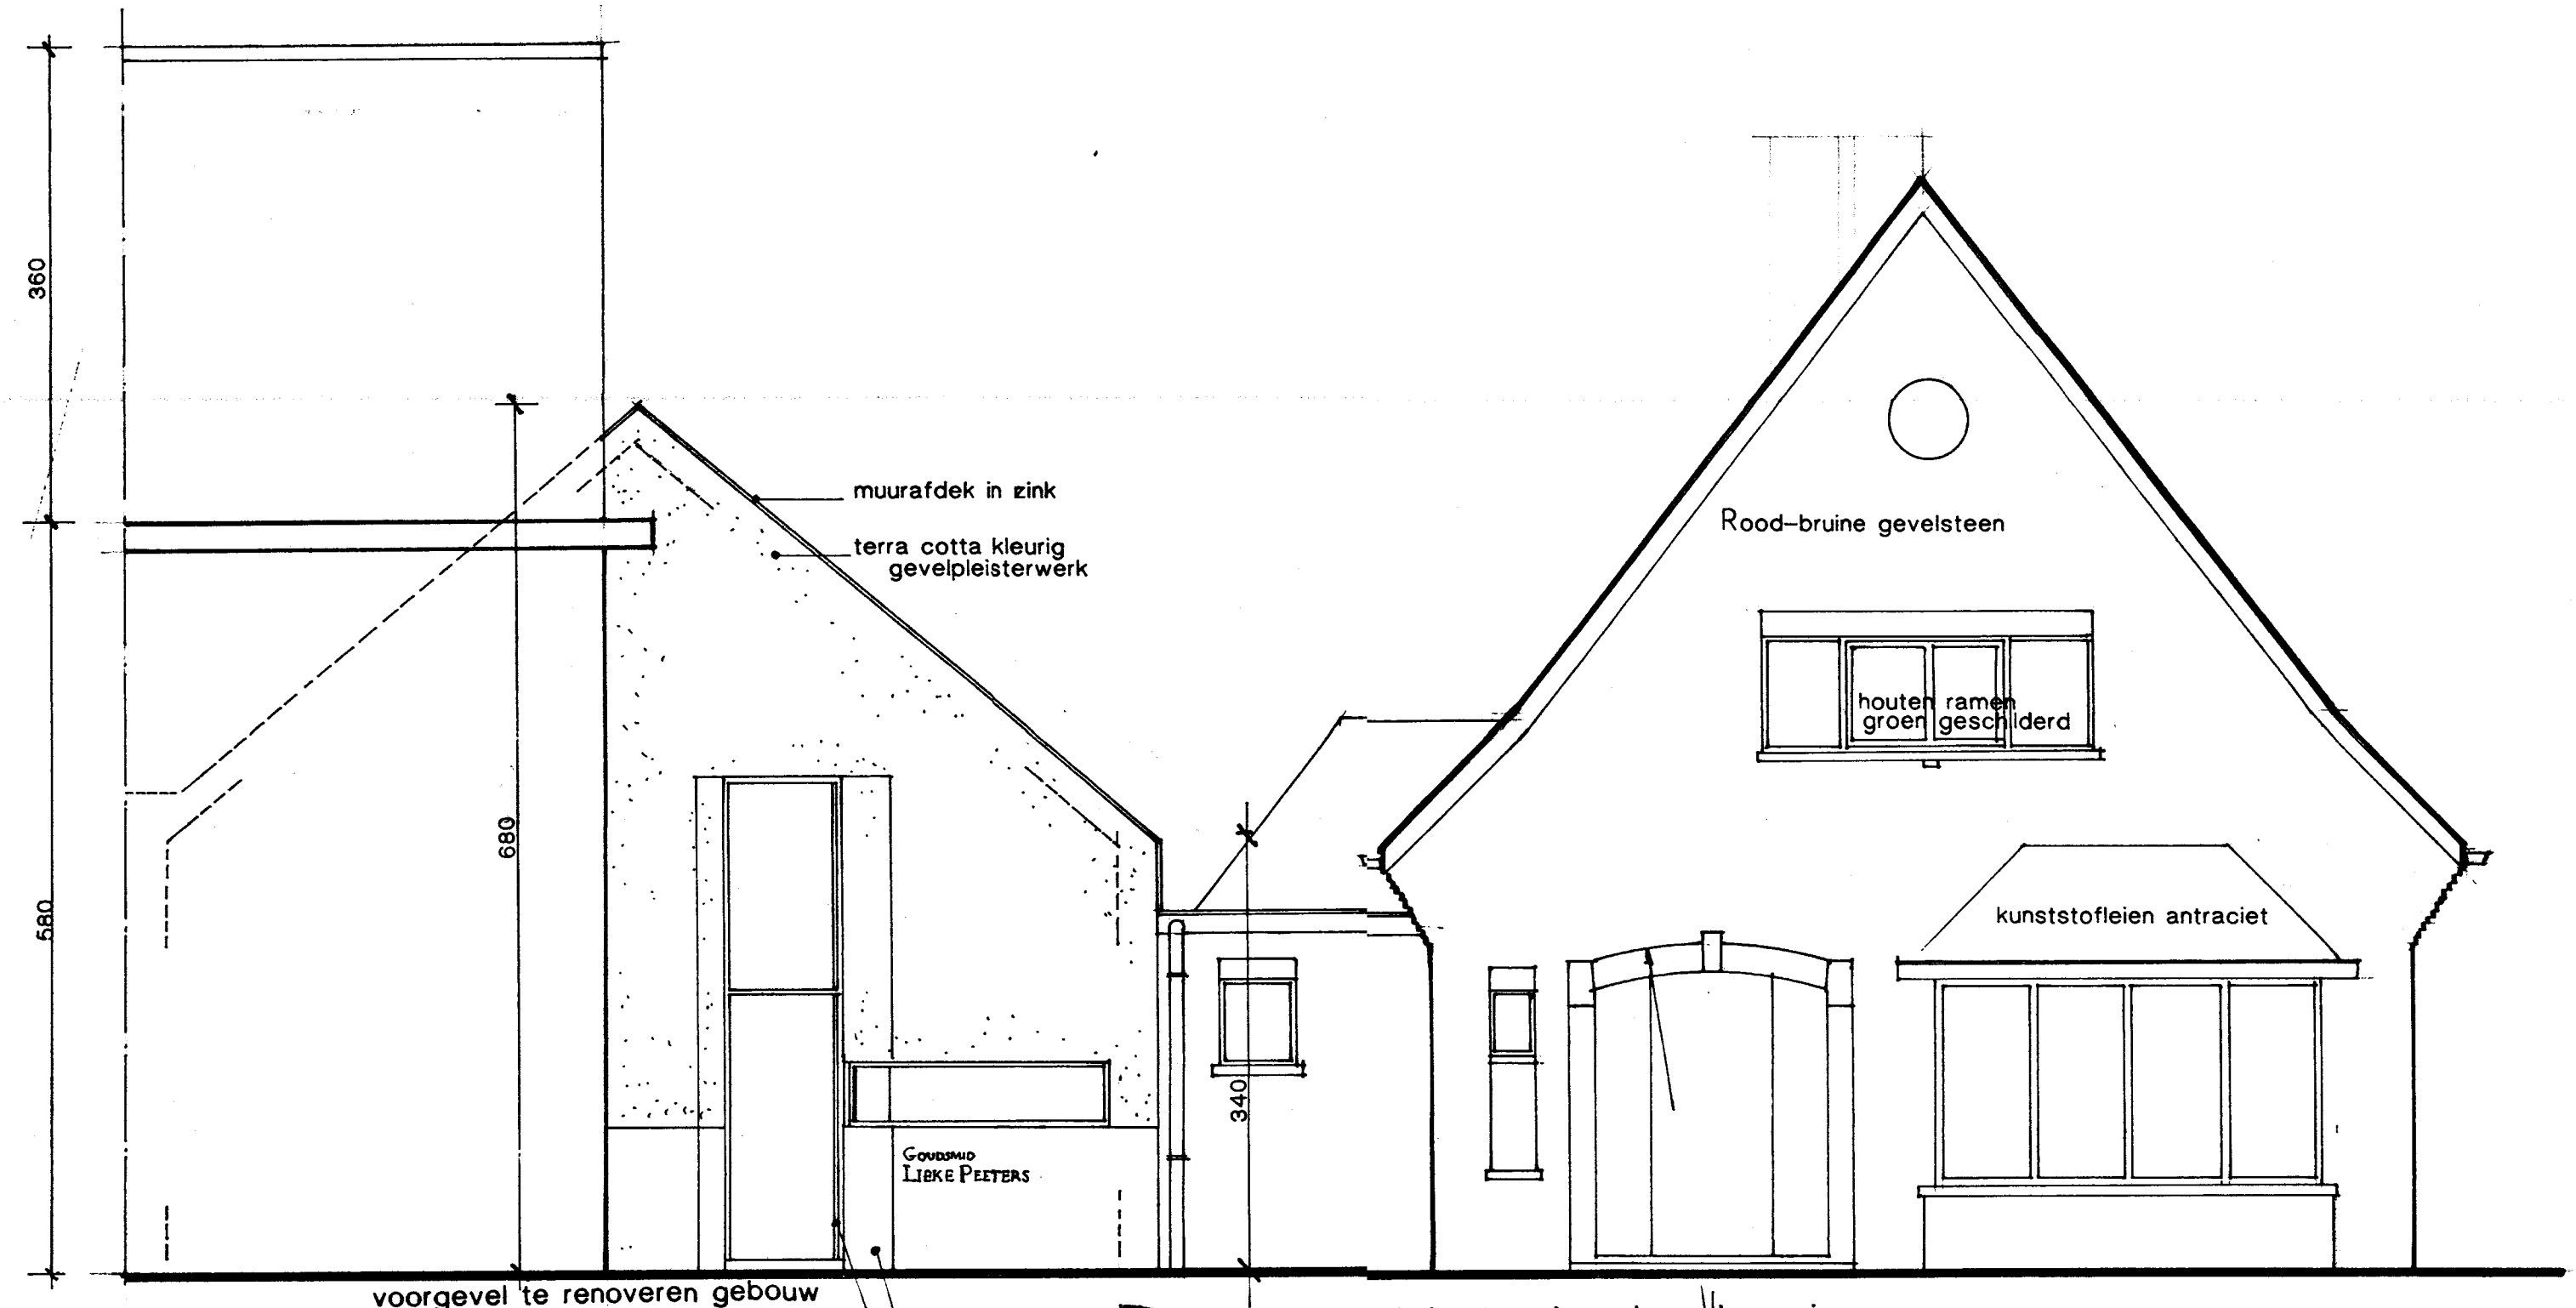

voorgevel

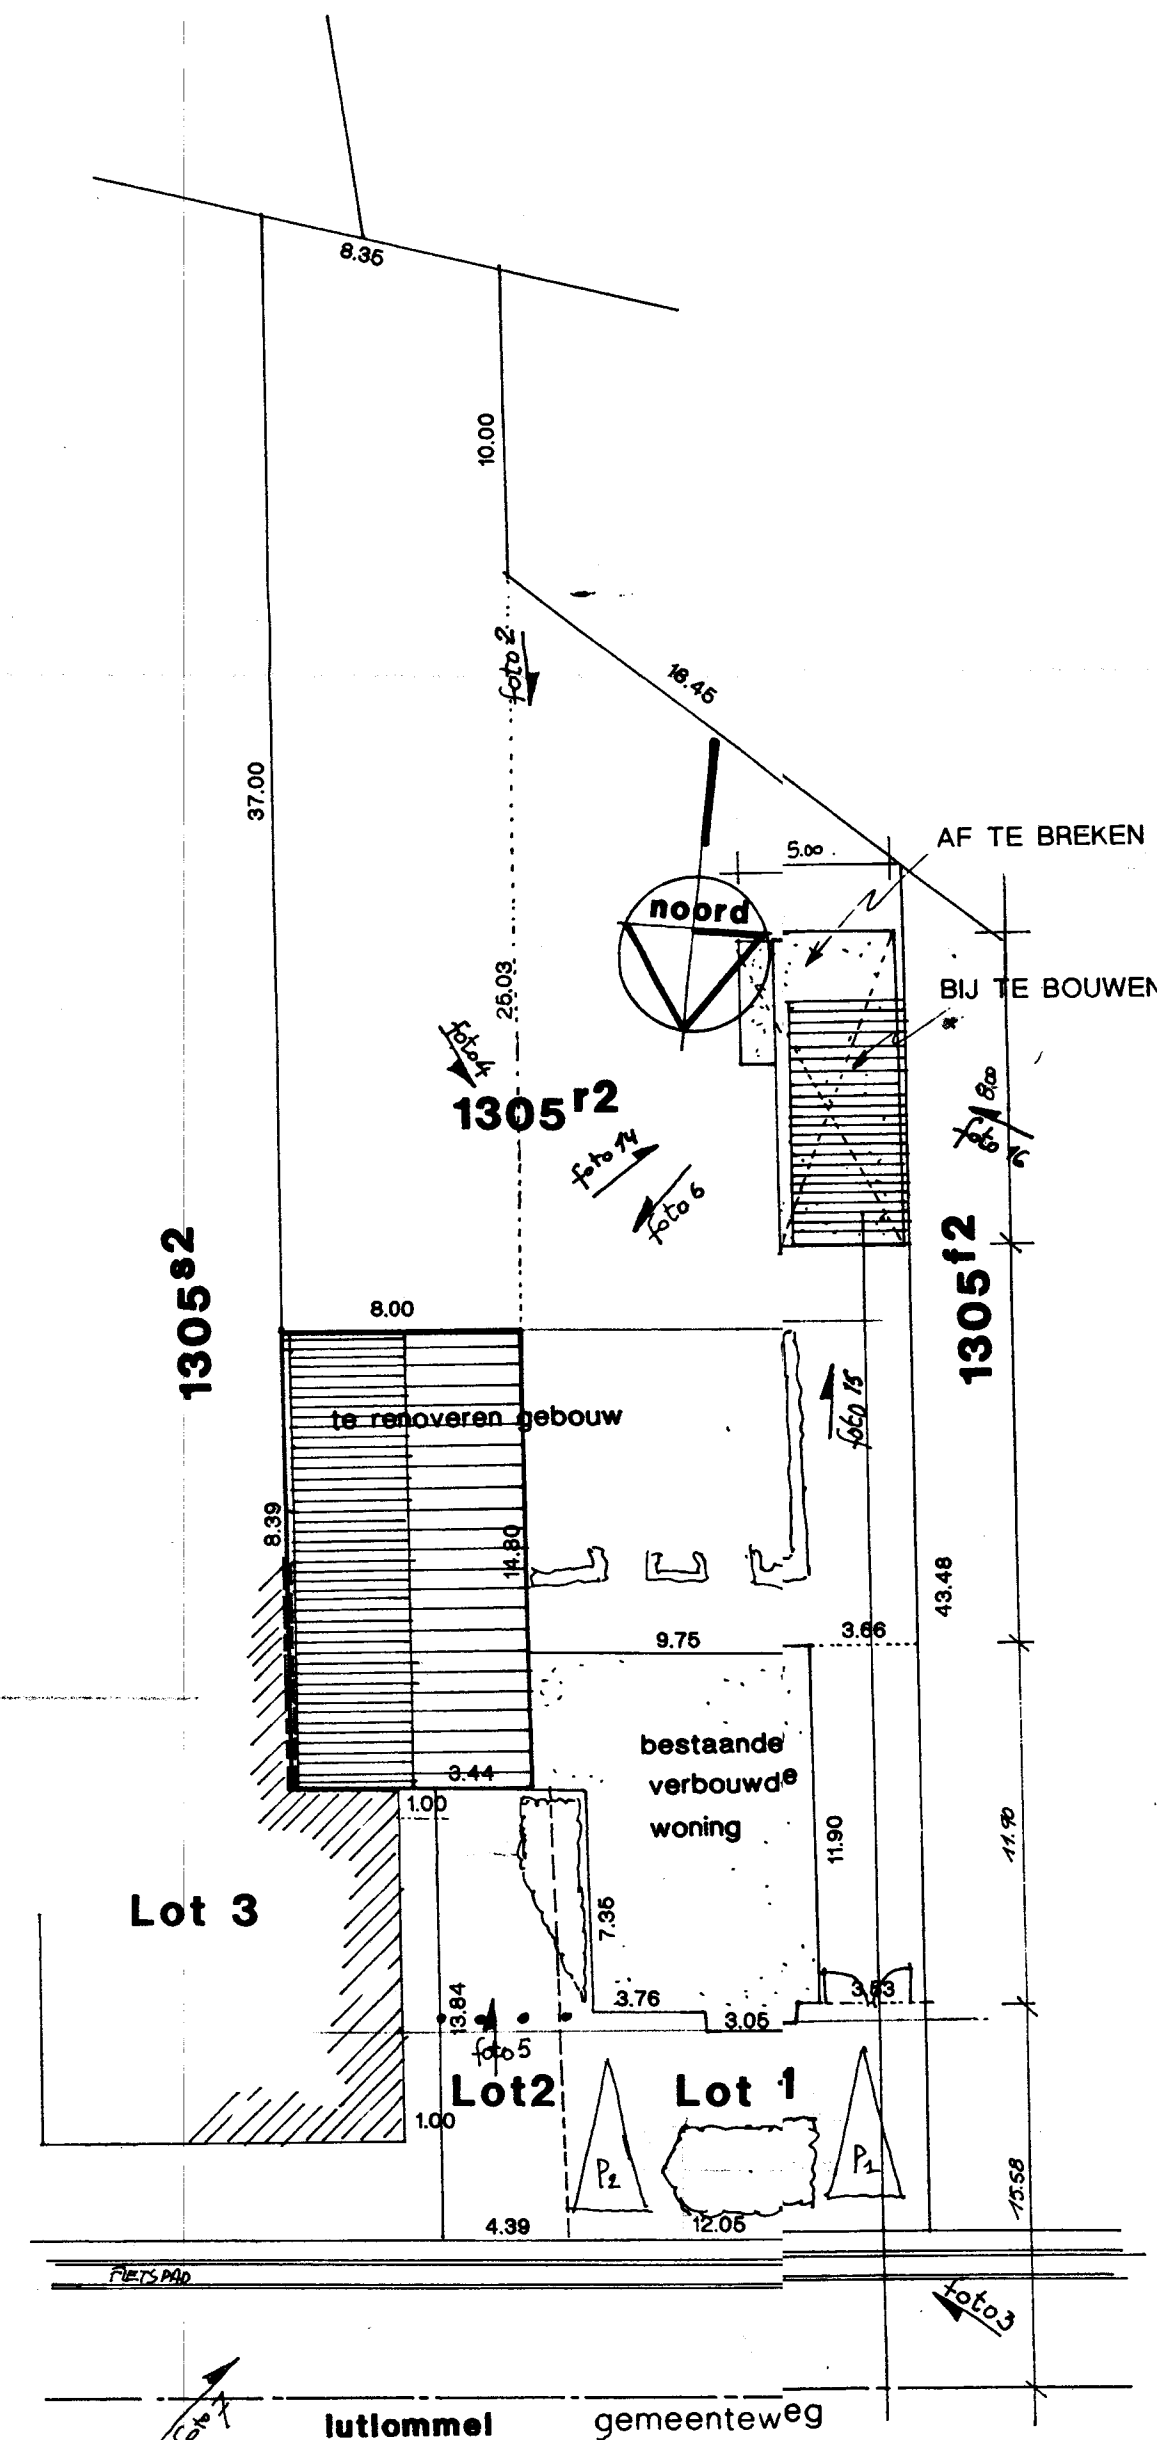

inplantingsplan schaal 1/250

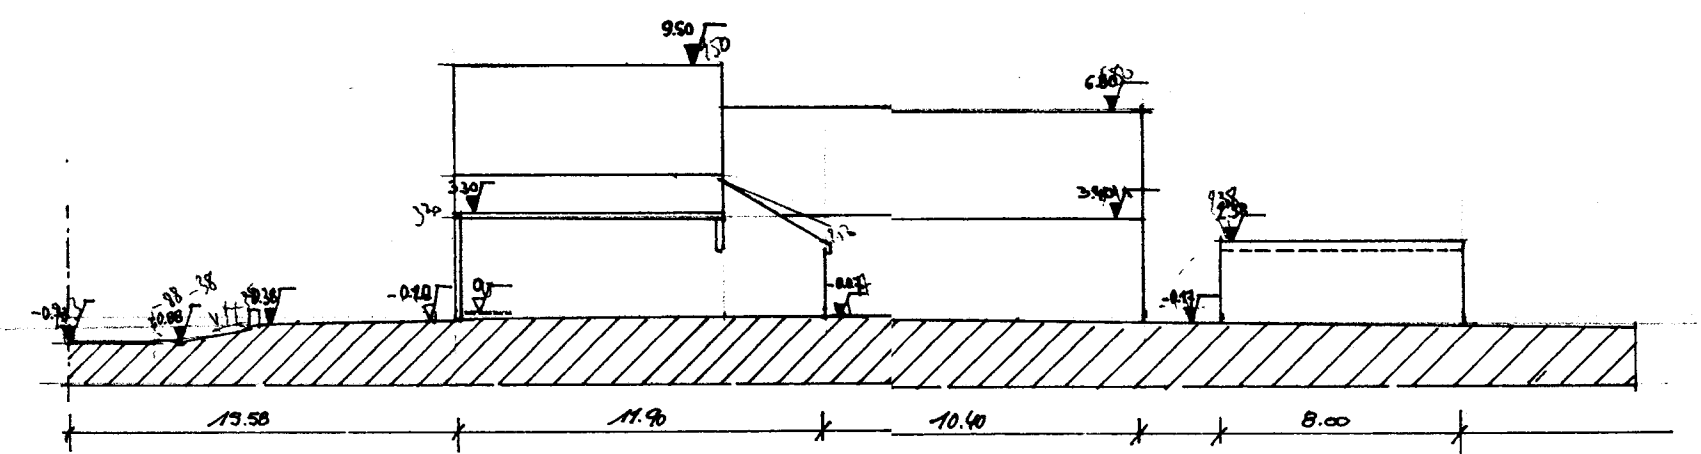

schaal 1/250

Vergunningnr 2004/00454  
 Schiedamschen 1 d 14 JAN 2002  
 De Burgemeester

**Dhr en Mevr Put - Peeters D.**  
 Lotlommel 88, B-3920 Lommel

**Aanvraag** tot bestemmingswijziging van een deel van de garage naar juwelenatelier en van het aanpassen van de voorgevel, herstellen van daken en gevels, afbreken van bestaande niet vergunde constructies, en bouwen van een overdekte buitenruimte

Provincie : Limburg  
 Gemeente : 3920 Lommel  
 Ligging : Lotlommel  
 Kadaster : sect. B nrs. 1305 r2

de bouwheer   
 de architect   
 Ingeschreven op de tabel van Orde van Architecten van de Provincie Limburg

**bvba architectenbureau H. Roux en D. Timmermans**  
 Hasseltse Dreef 84, B-3512 STEVOORT - HASSELT tel 011/591204 fax 011/591208

**Dhr en Mevr Put - Peeters D.**  
Luttommel 88, B-3920 Lommel


**Aanvraag** tot bestemmingswijziging van een deel van de garage naar  
juwelenteller en van het aanpassen van de voorgevel, herstellen  
van daken en gevels, afbreken van bestaande niet vergunde  
constructies, en bouwen van een overdekte buitenruimte

Provincie : Limburg  
Gemeente : 3920 Lommel  
Ligging : Luttommel  
Kadaster : sect.B nrs. 1305 r2


de bouwheer *[Signature]* de architect *[Signature]*  
ingeschreven op de tabel van Orde van  
Architecten van de Provincie Limburg  
**bvba architectenbureau H. Roux en D. Timmermans**  
Hasseltse Dreef 84, B-3512 STEVOORT - HASSELT tel 011/591204 fax 011/591208

blad: 2 schaal: 1/50 - 1/250 gevels - sneden en inplantingsplan datum: 8/10/2001

Vergunningnr. 2001.00454  
Schiedamschedijk d.d. 14 JAN. 2002  
De Burgemeester  
*[Signature]*


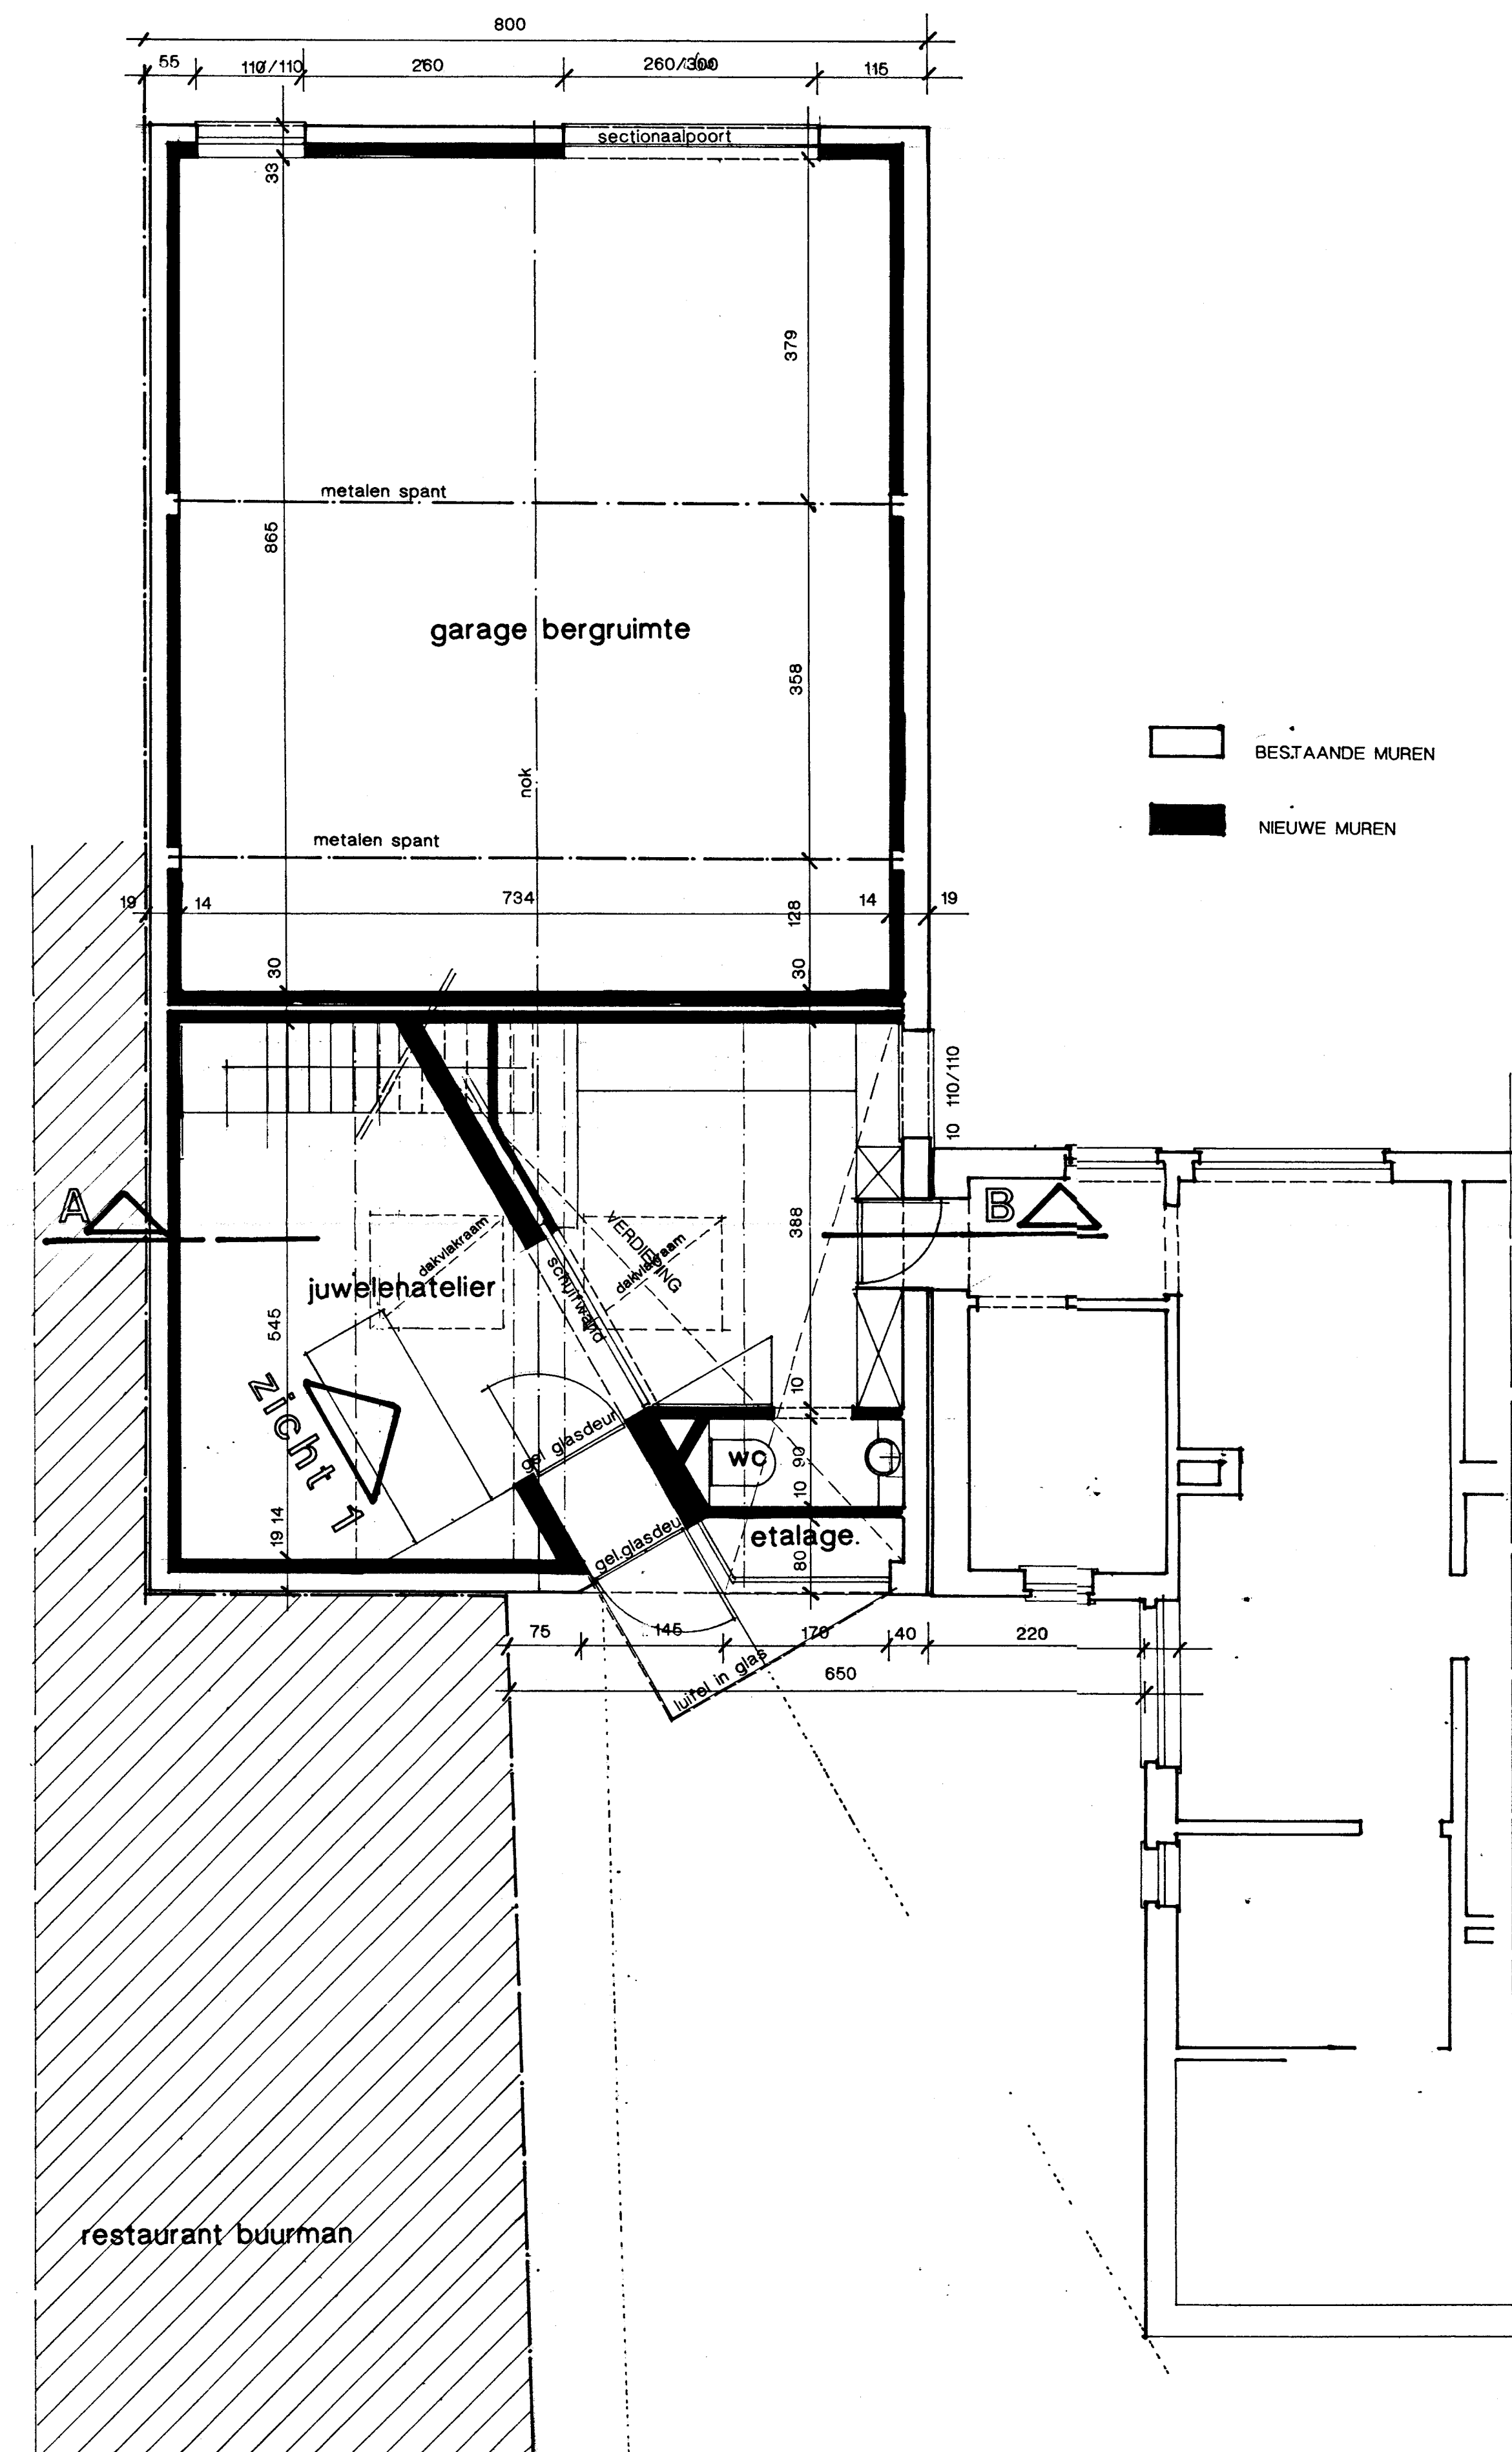


grondplan gerenoveerde toestand

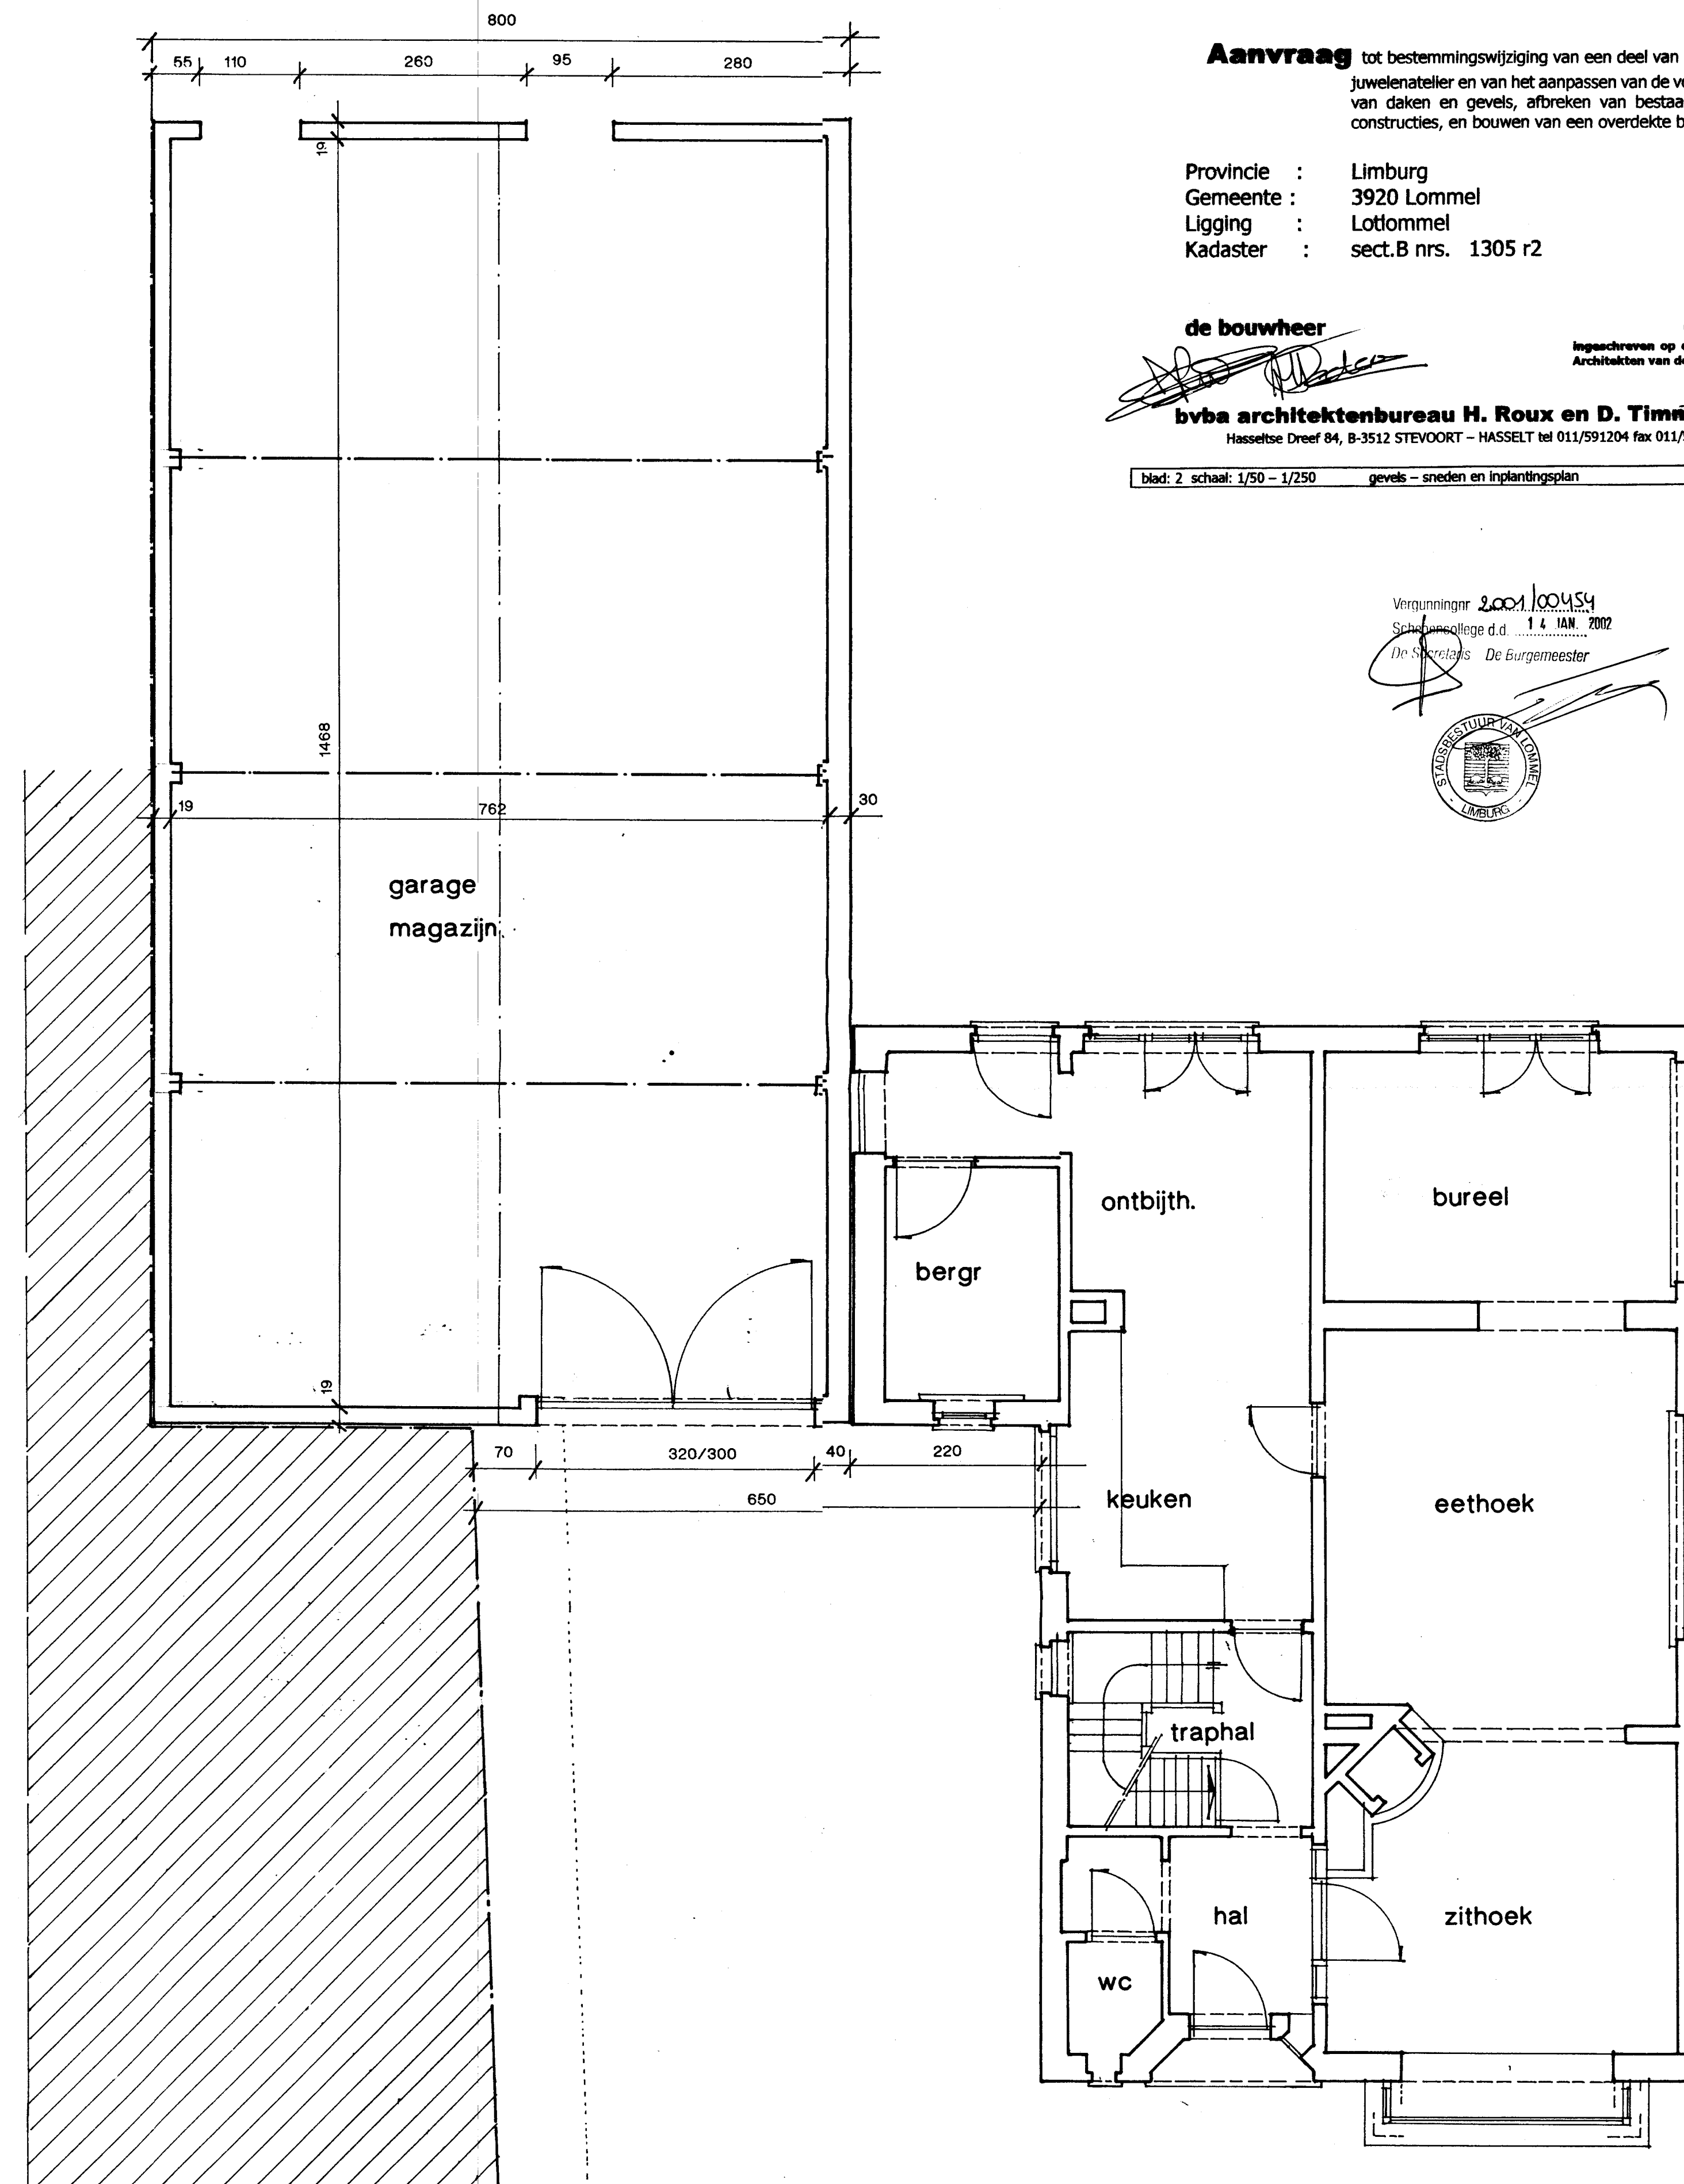

grondplan bestaande toestand

"TE SLOPEN" TOESTAND

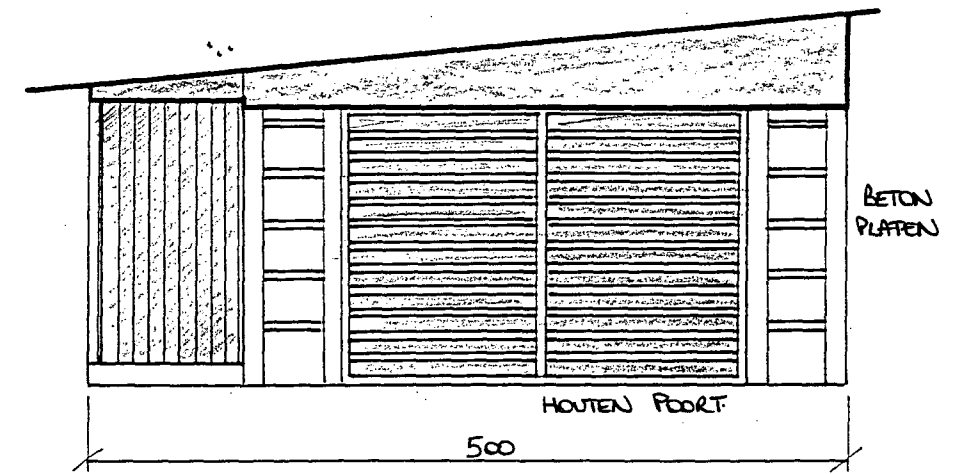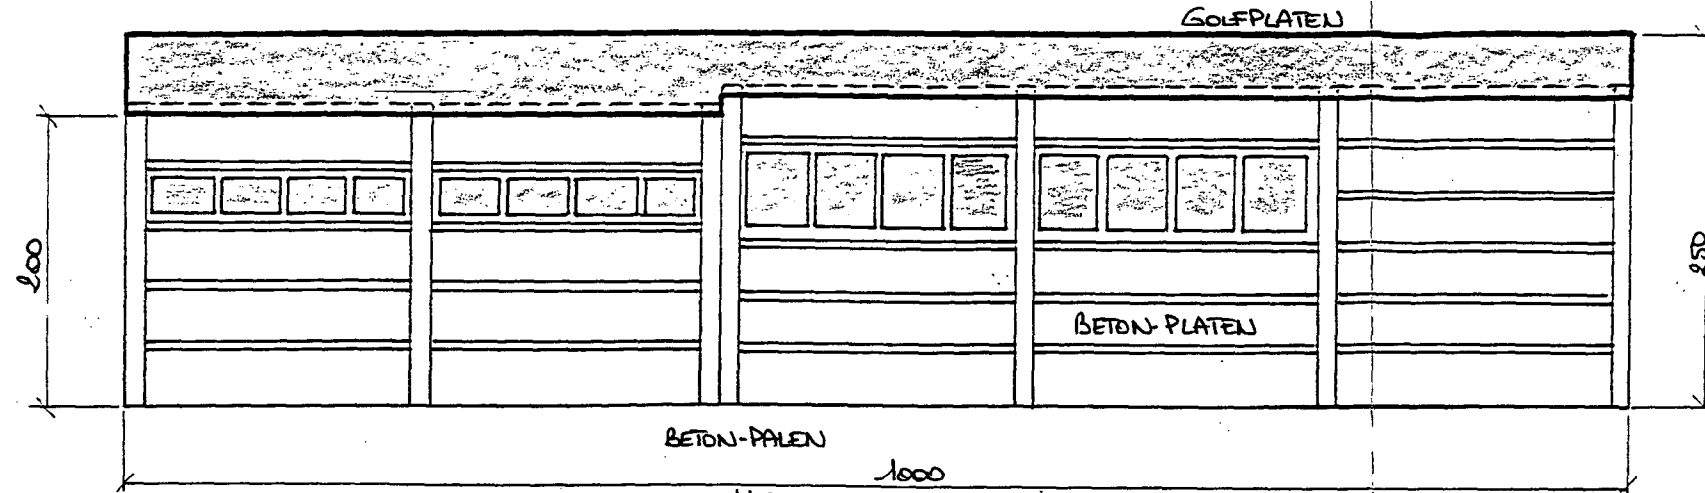


Vergunningnr 2001/00454  
 Schepencollege d.d. 14 JAN. 2002  
 De Secretaris De Burgemeester




HOUTEN SCHUTTING  
 WEIGERING NR. 2001/00454-01  
 Schepencollege dd. 14 JAN. 2002  
 De Secretaris, De Burgemeester,

LINKER ZIJ-AANZICHT

VOORGEVEL

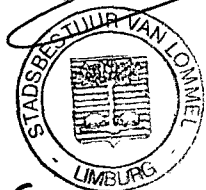

GERENOVEERDE TOESTAND

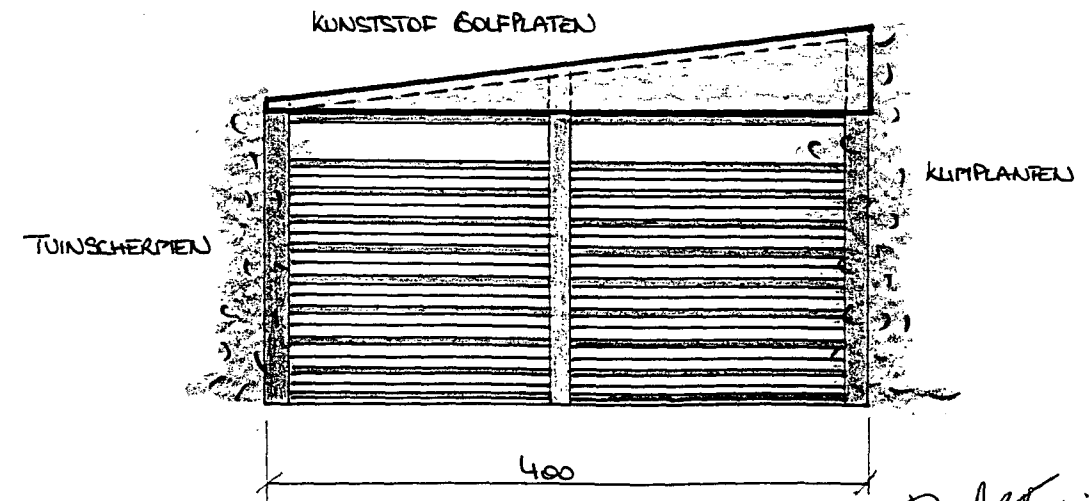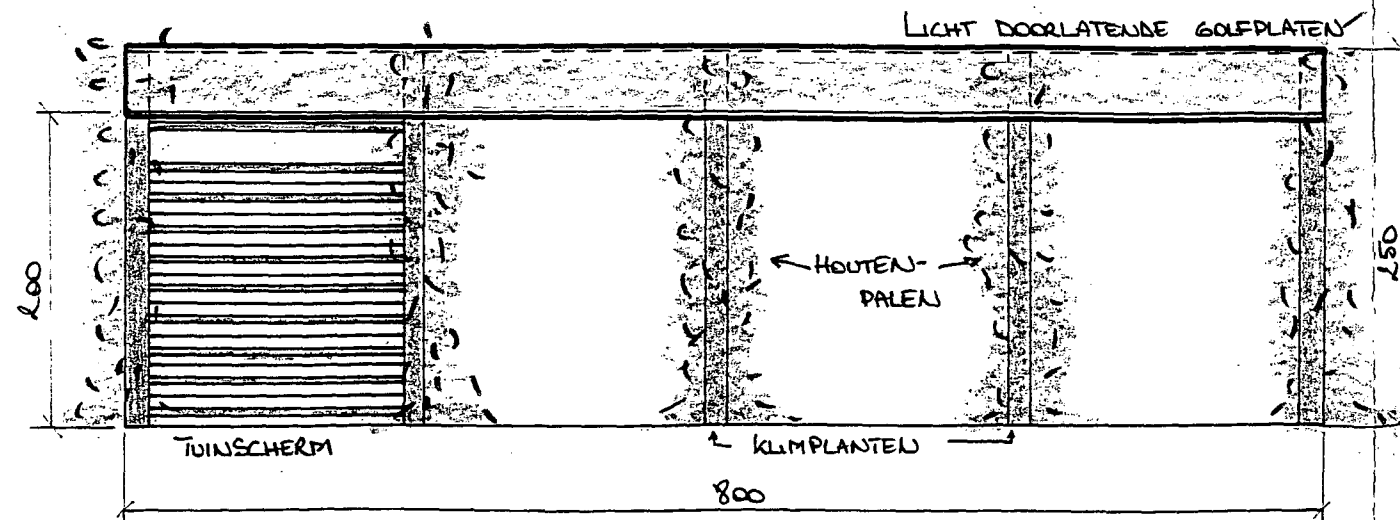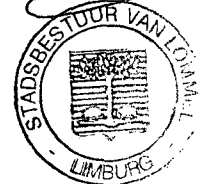


LINKER ZIJ-AANZICHT

VOORGEVEL

*[Handwritten signature]*

GRONDPLAN BERENOVEERDE TOESTAND

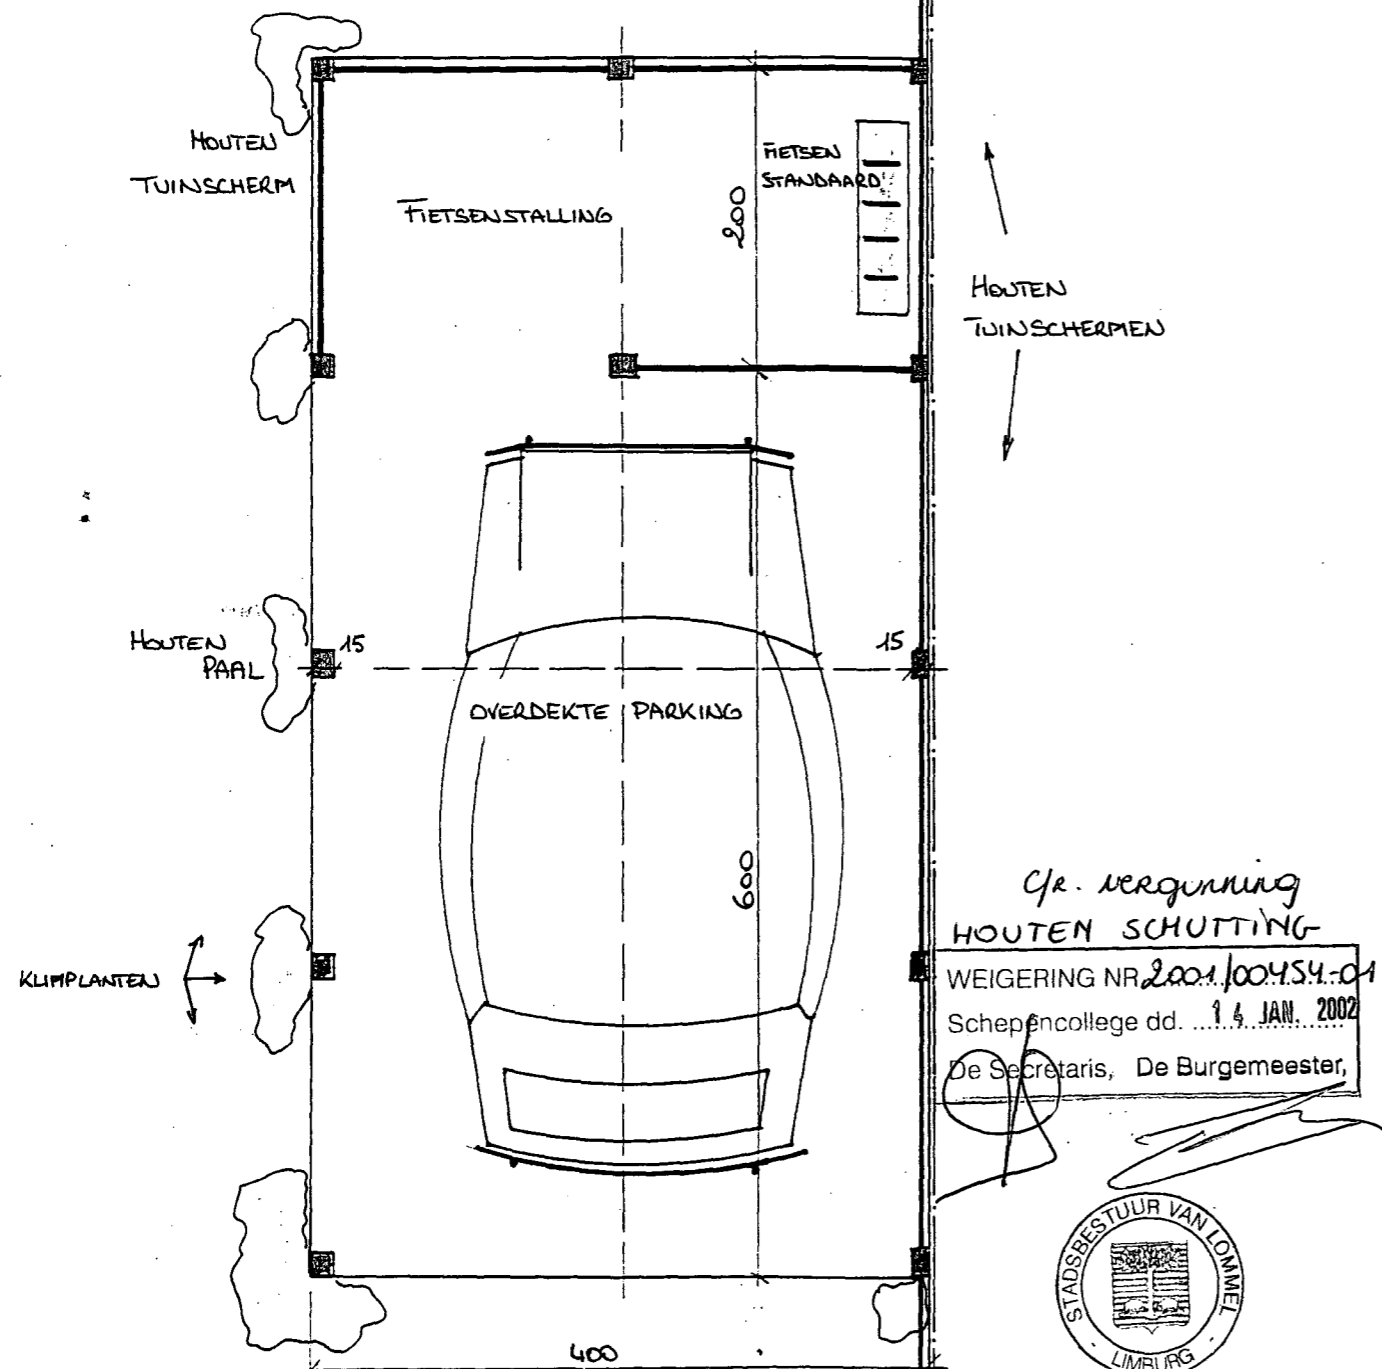


Cfr. vergunning  
HOUTEN SCHUTTING  
WEIGERING NR. 2001/00454-01  
Schepencollege dd. 14 JAN. 2002  
De Secretaris, De Burgemeester,



Vergunningnr 2001/00454  
Schepencollege d.d. 14 JAN. 2002  
De Secretaris De Burgemeester




GRONDPLAN "TE-SLOPEN" TOESTAND

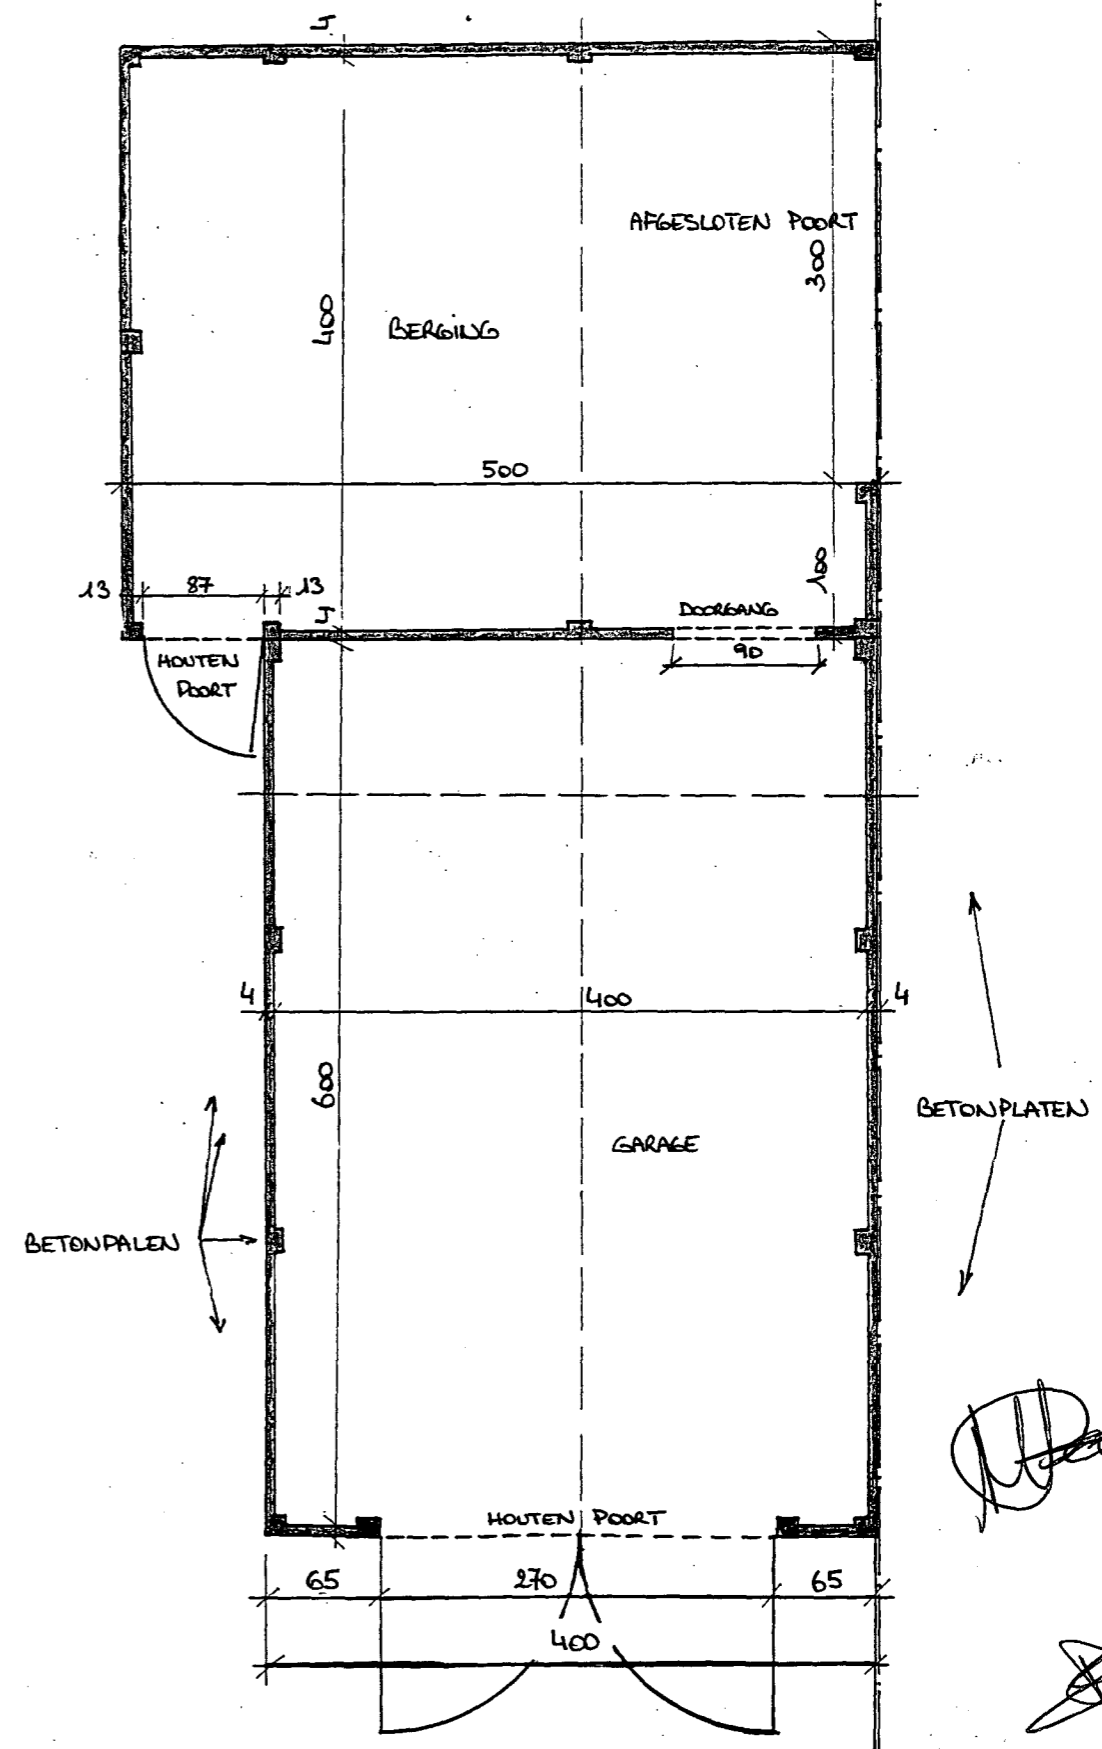

*[Handwritten signature]*

*[Handwritten signature]*

GRONDPLAN BERENOVEERDE TOESTAND

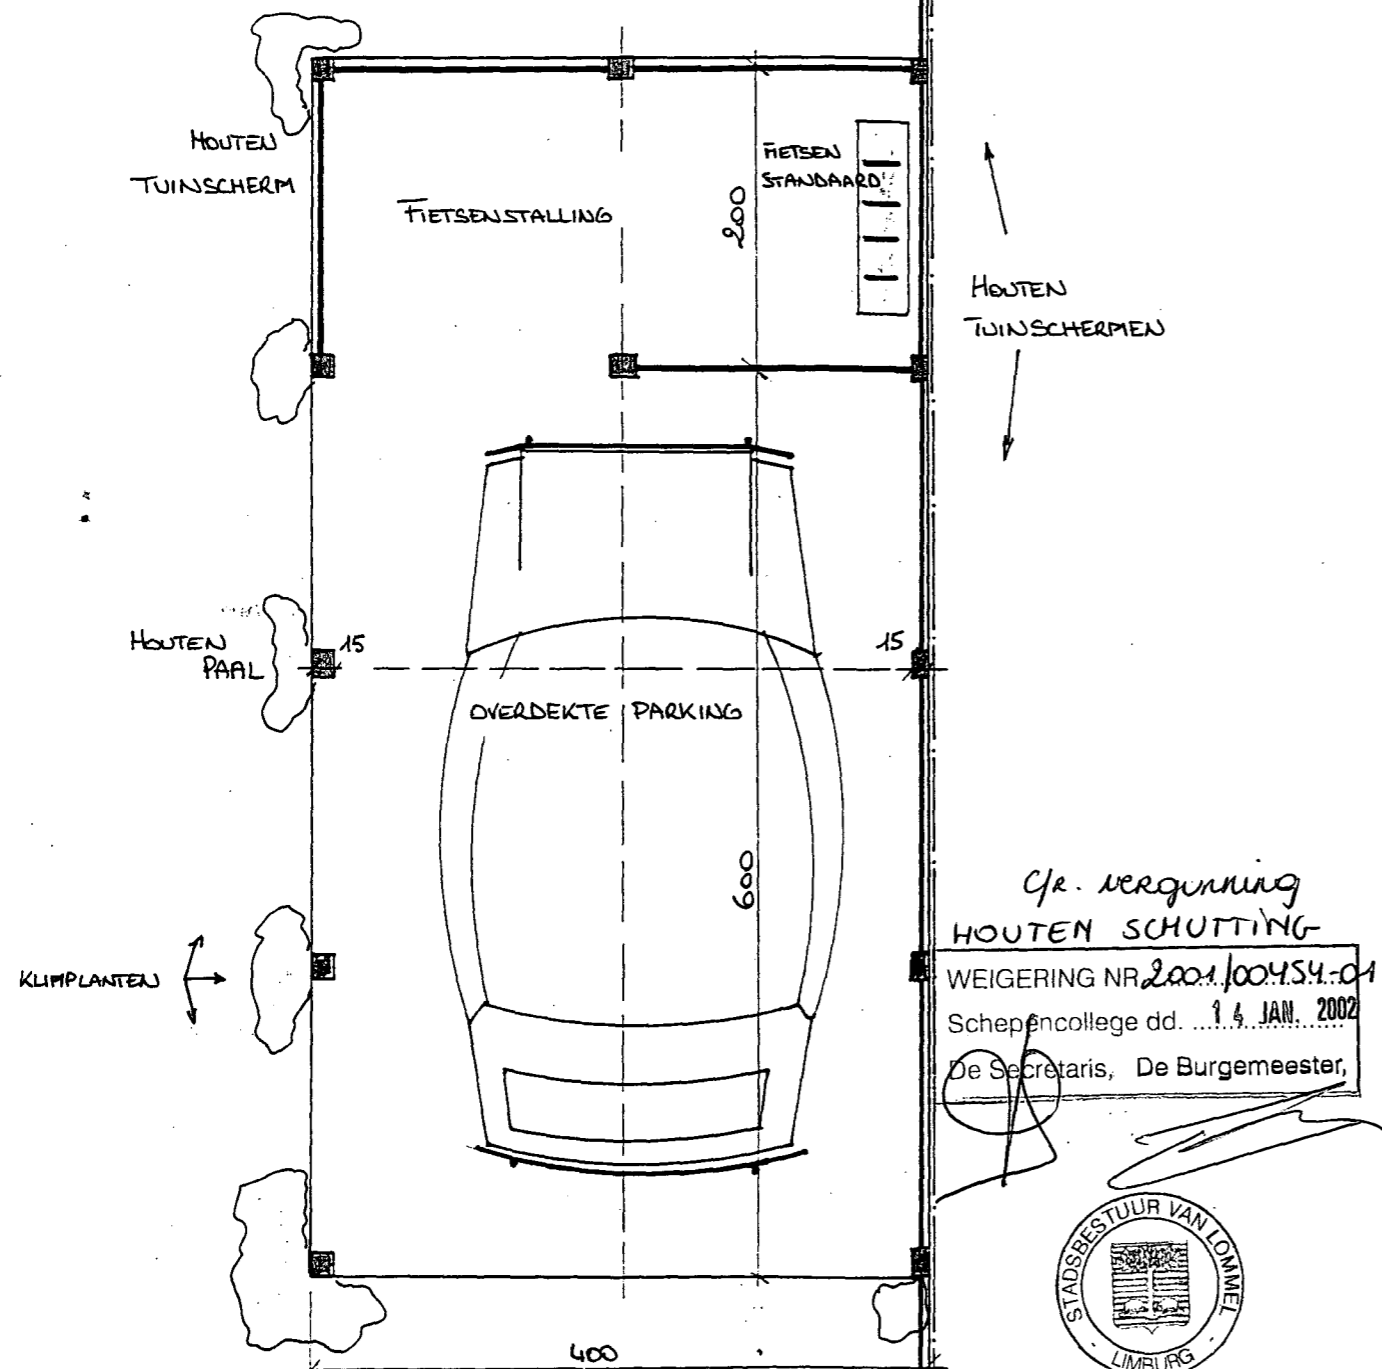


Cfr. vergunning  
HOUTEN SCHUTTING  
WEIGERING NR. 2001/00454-01  
Schepencollege dd. 14 JAN. 2002  
De Secretaris, De Burgemeester,



Vergunningnr 2001/00454  
Schepencollege d.d. 14 JAN. 2002  
De Secretaris De Burgemeester



GRONDPLAN "TE-SLOPEN" TOESTAND

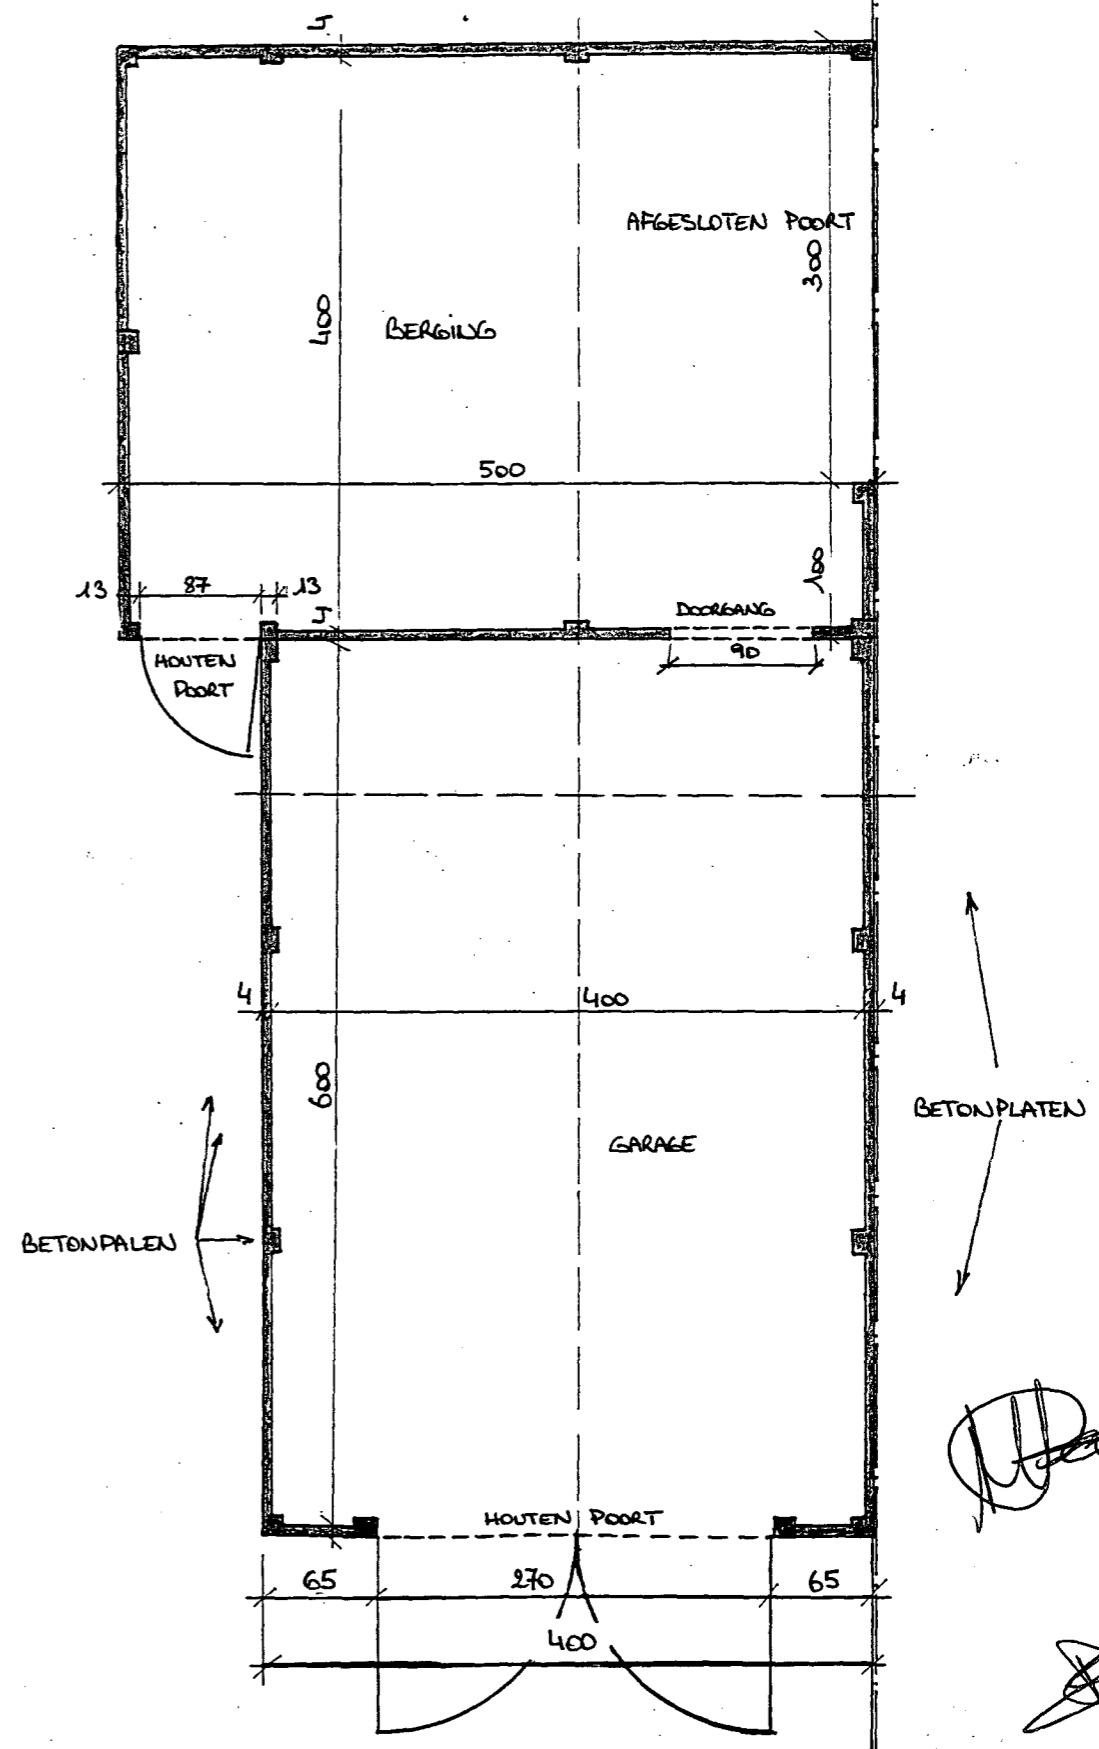


BETONPLATEN

*[Handwritten signature]*

*[Handwritten signature]*

GRONDPLAN BERENOVEERDE TOESTAND

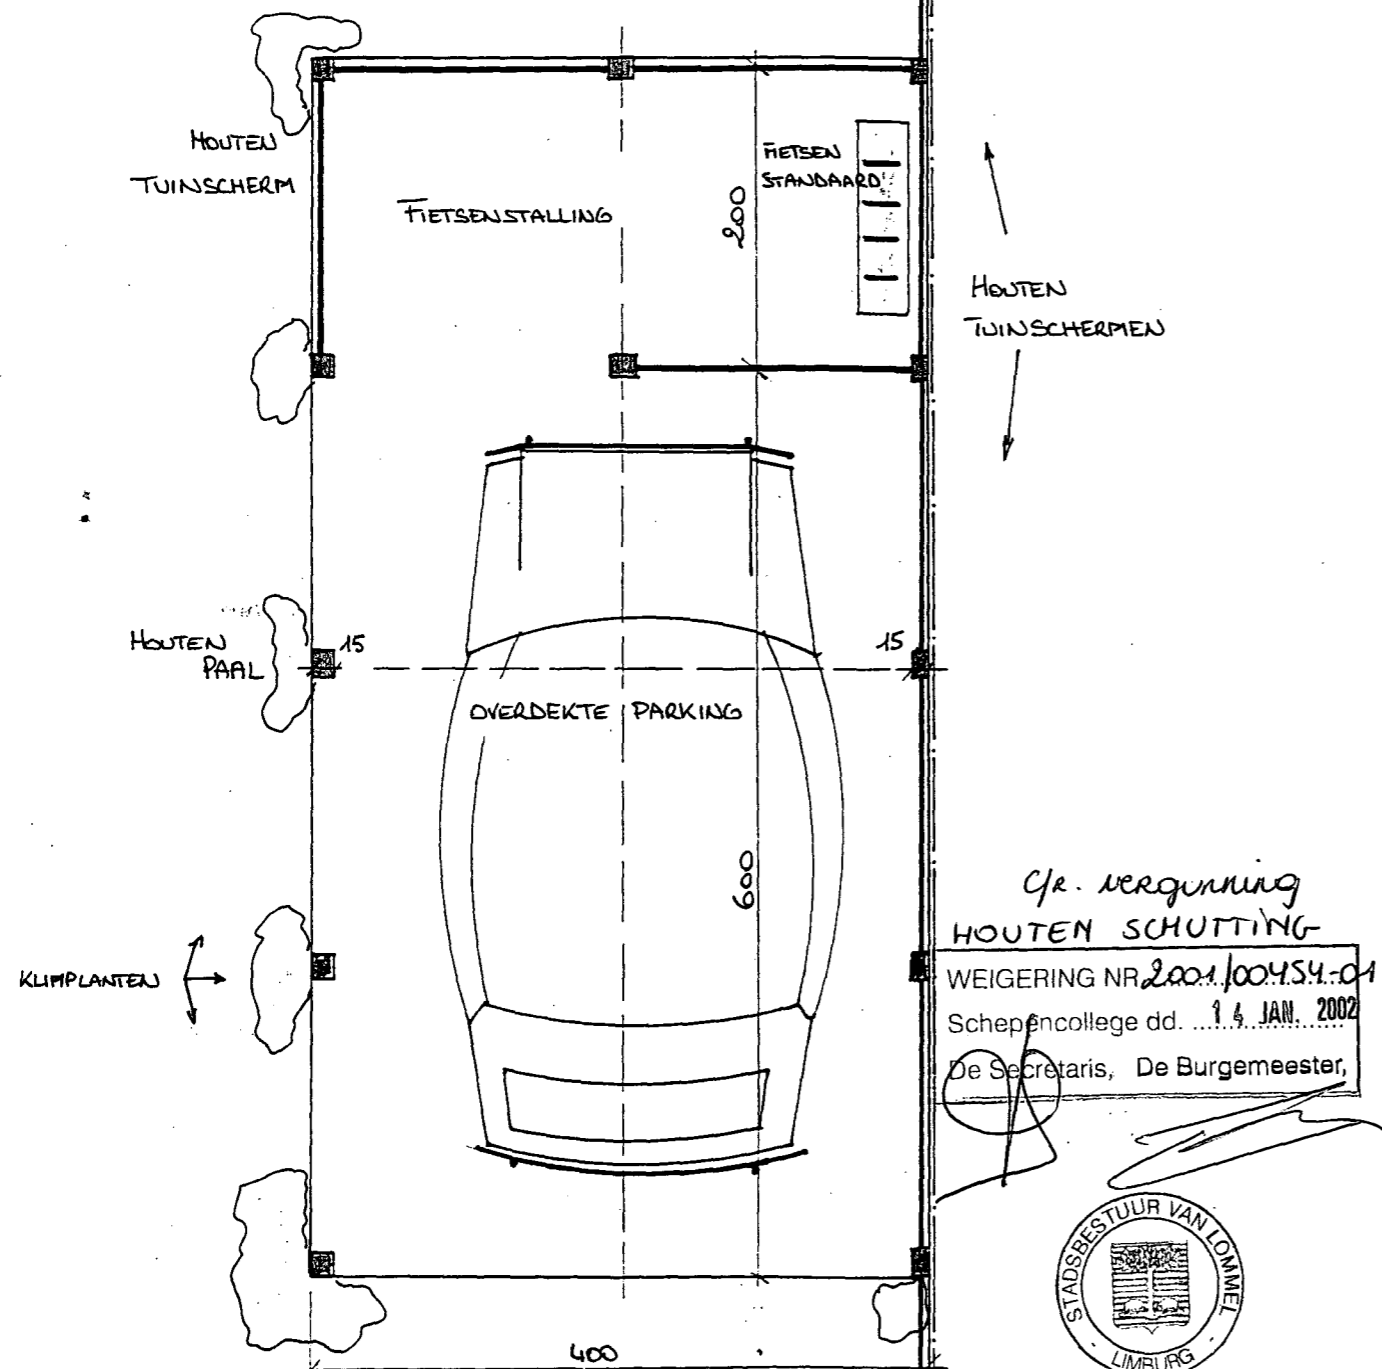


Cfr. vergunning  
HOUTEN SCHUTTING  
WEIGERING NR. 2001/00454-01  
Schepencollege dd. 14 JAN. 2002  
De Secretaris, De Burgemeester,



Vergunningnr 2001/00454  
Schepencollege d.d. 14 JAN. 2002  
De Secretaris De Burgemeester





GRONDPLAN "TE-SLOPEN" TOESTAND

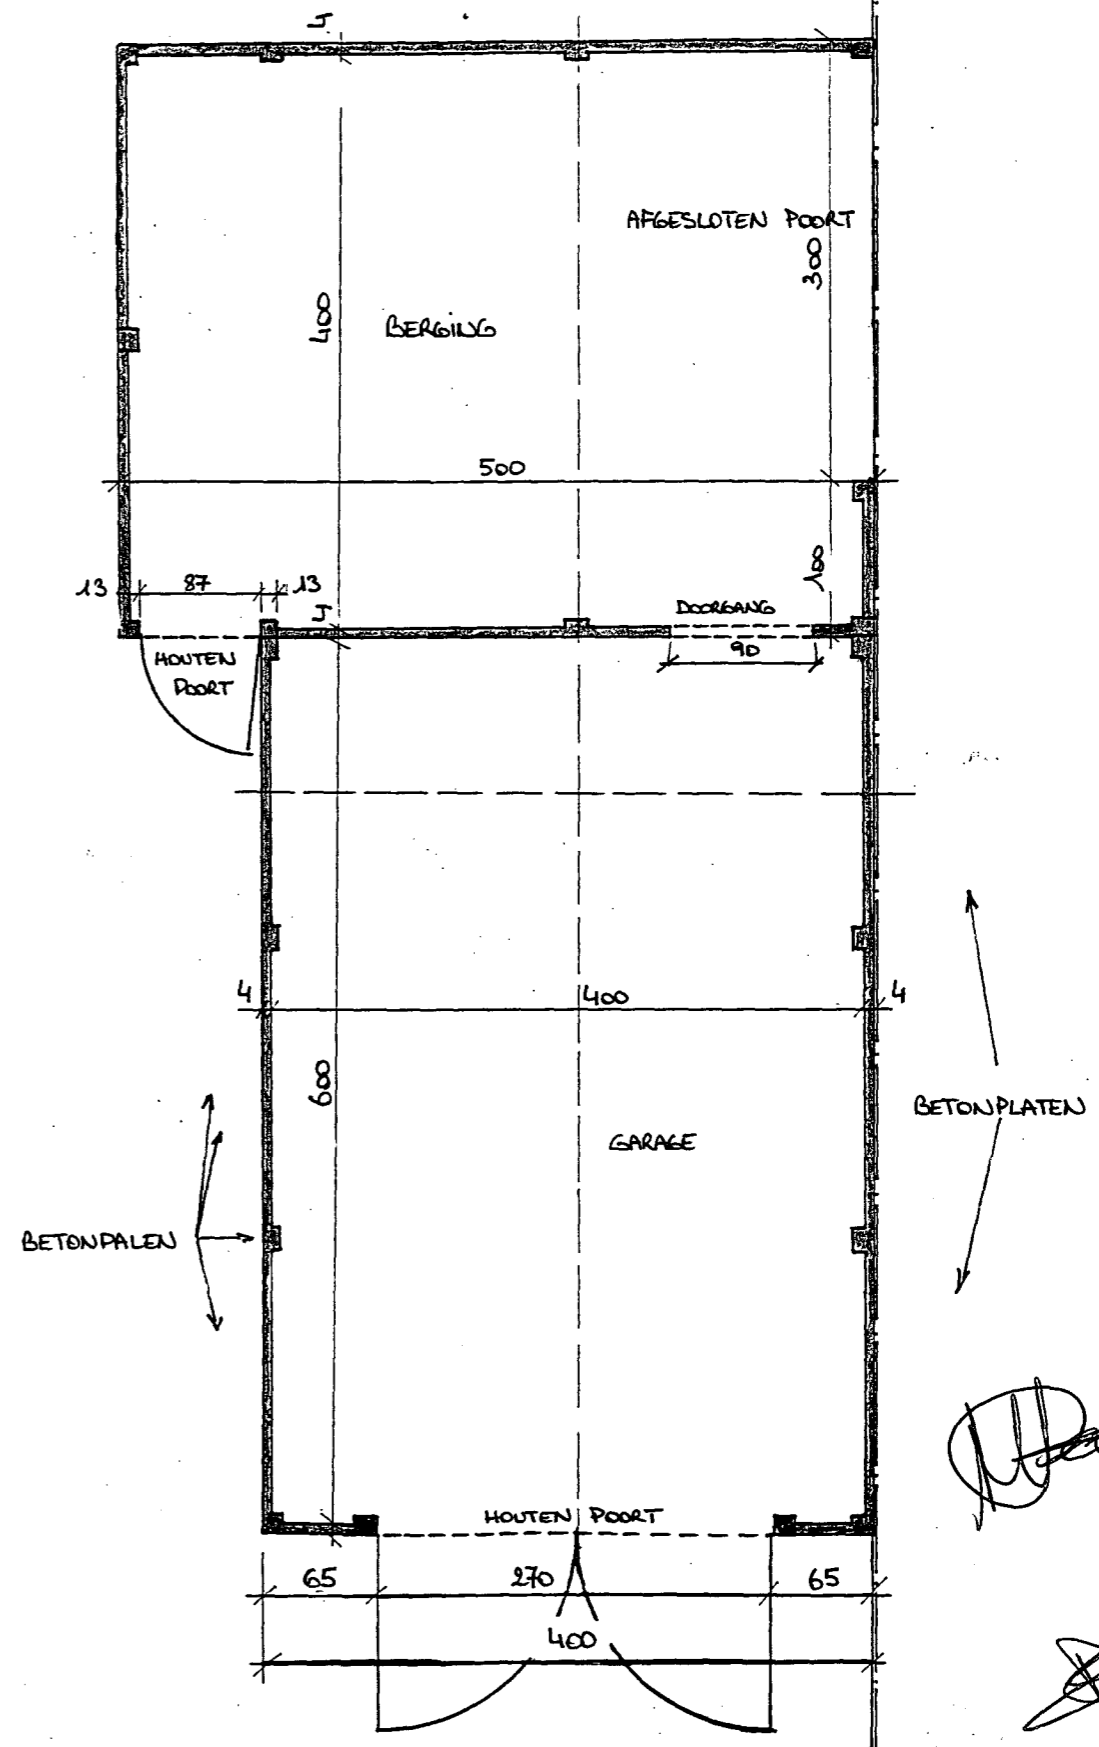


BESTAANDE TOESTAND

GERENOVEERDE TOESTAND

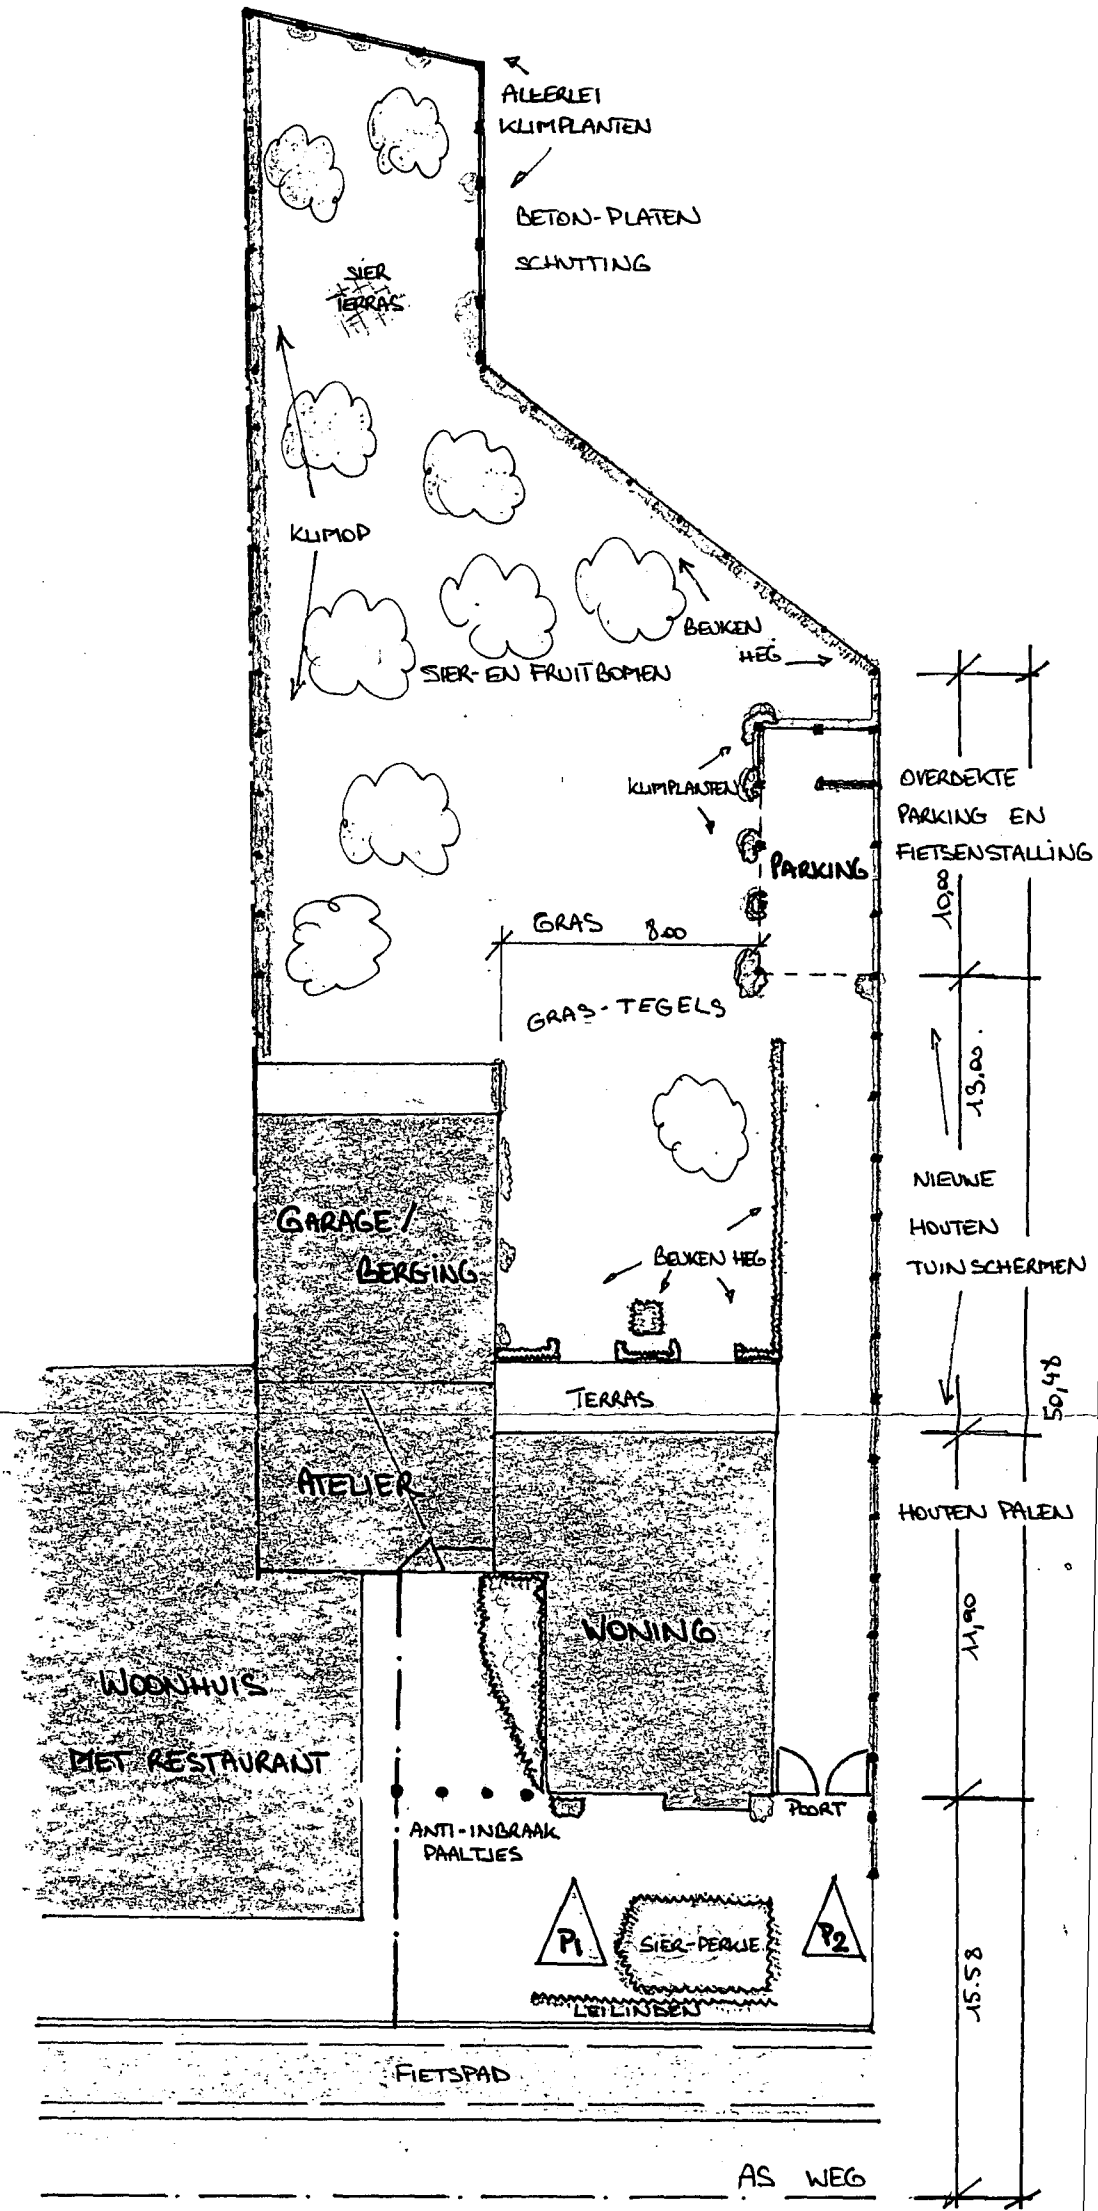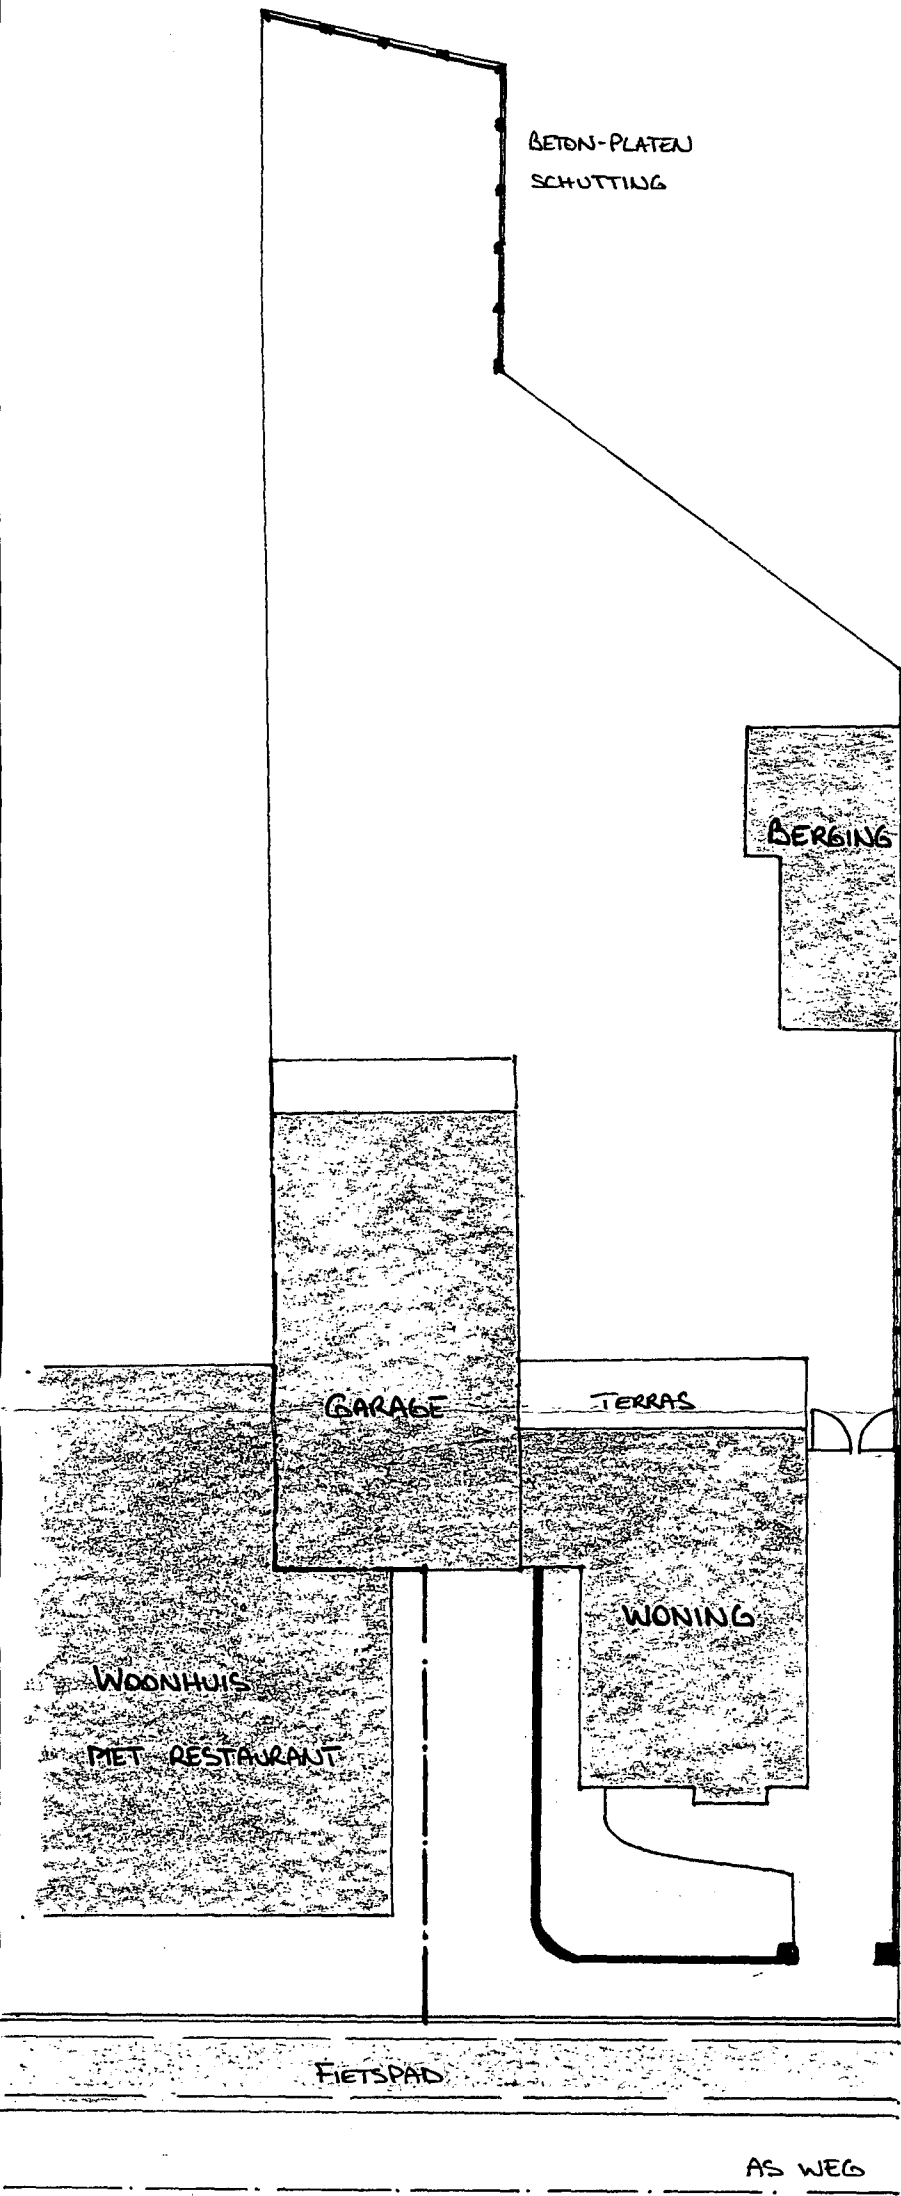

Vergunningnr 2001/00454  
 Schepencollege d.d. 1.6. JAN. 2002  
 De Secretaris De Burgemeester

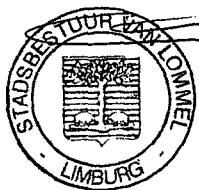

HOUTEN SCHUTTING  
 WEIGERING NR. 2001/00454-01  
 Schepencollege dd. 1.6. JAN. 2002  
 De Secretaris, De Burgemeester,



*[Handwritten signatures and marks]*