






Nieuwe toestand
gevelzicht 3

schaal 1/50
0m 0,5m 1,0m




Nieuwe toestand
gevelzicht 2

schaal 1/50
0m 0,5m 1,0m

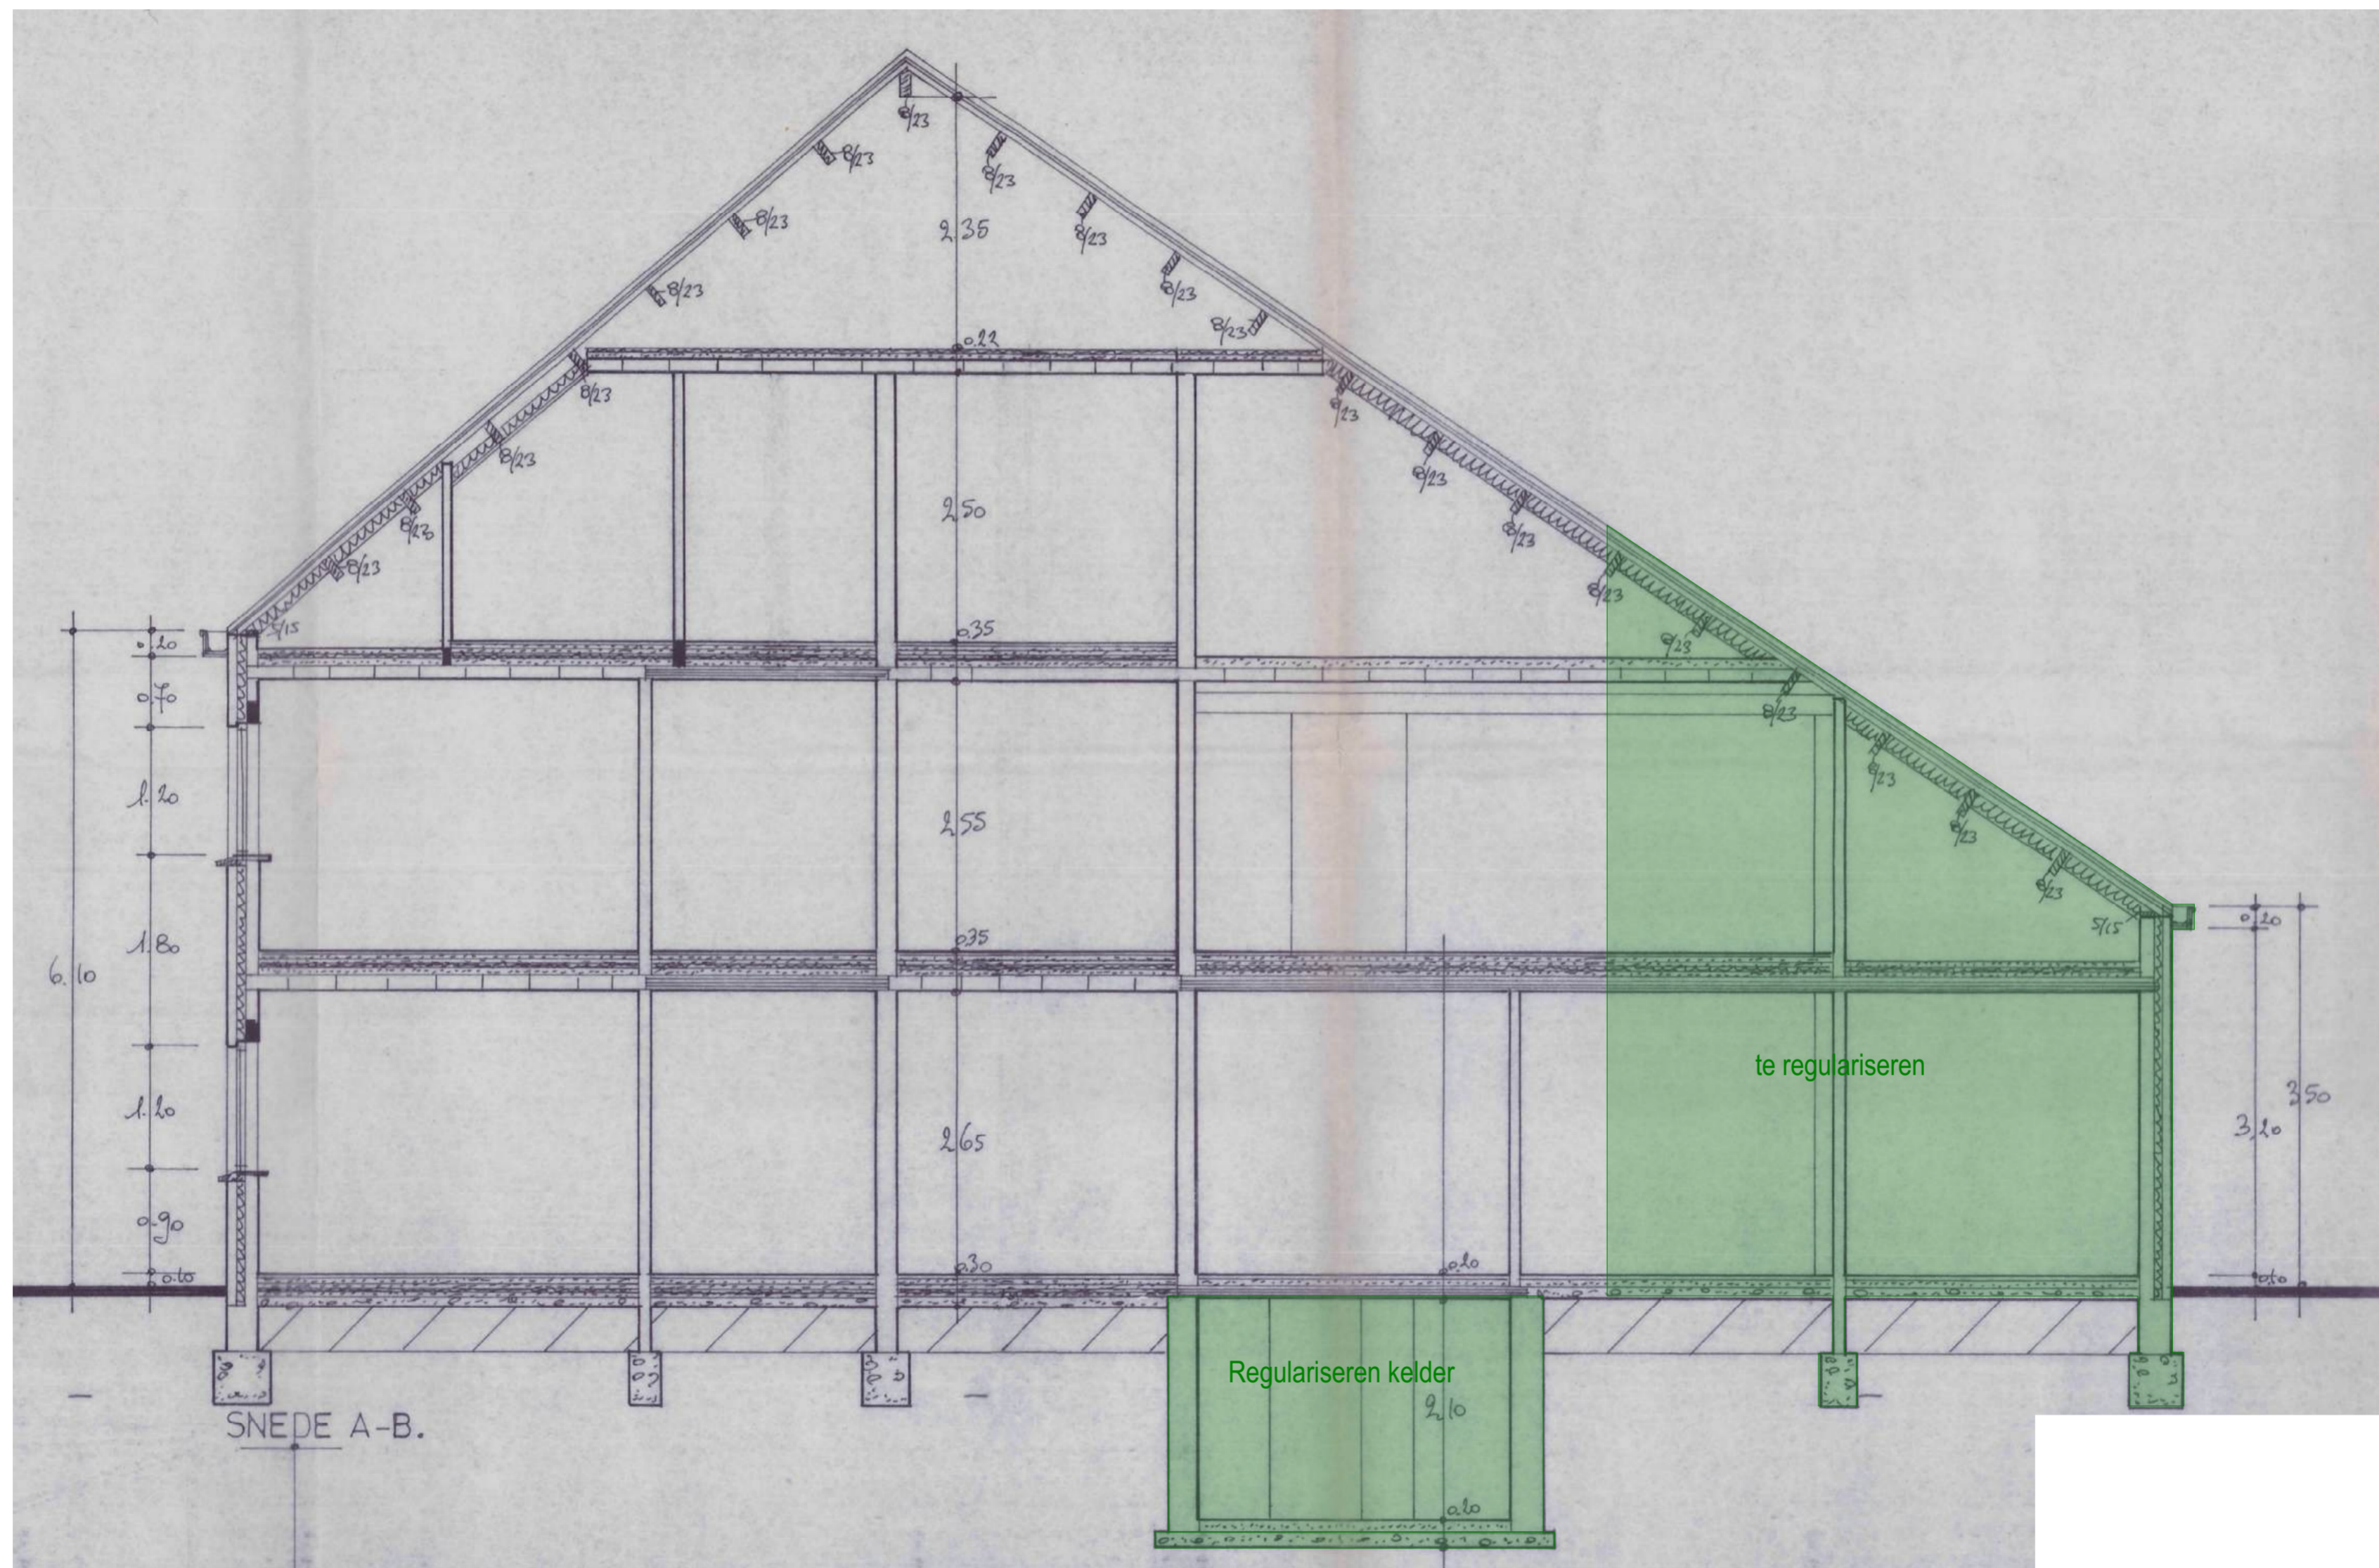


Nieuwe toestand
doorsnede CC
schaal 1/50
0m 0.5m 1m

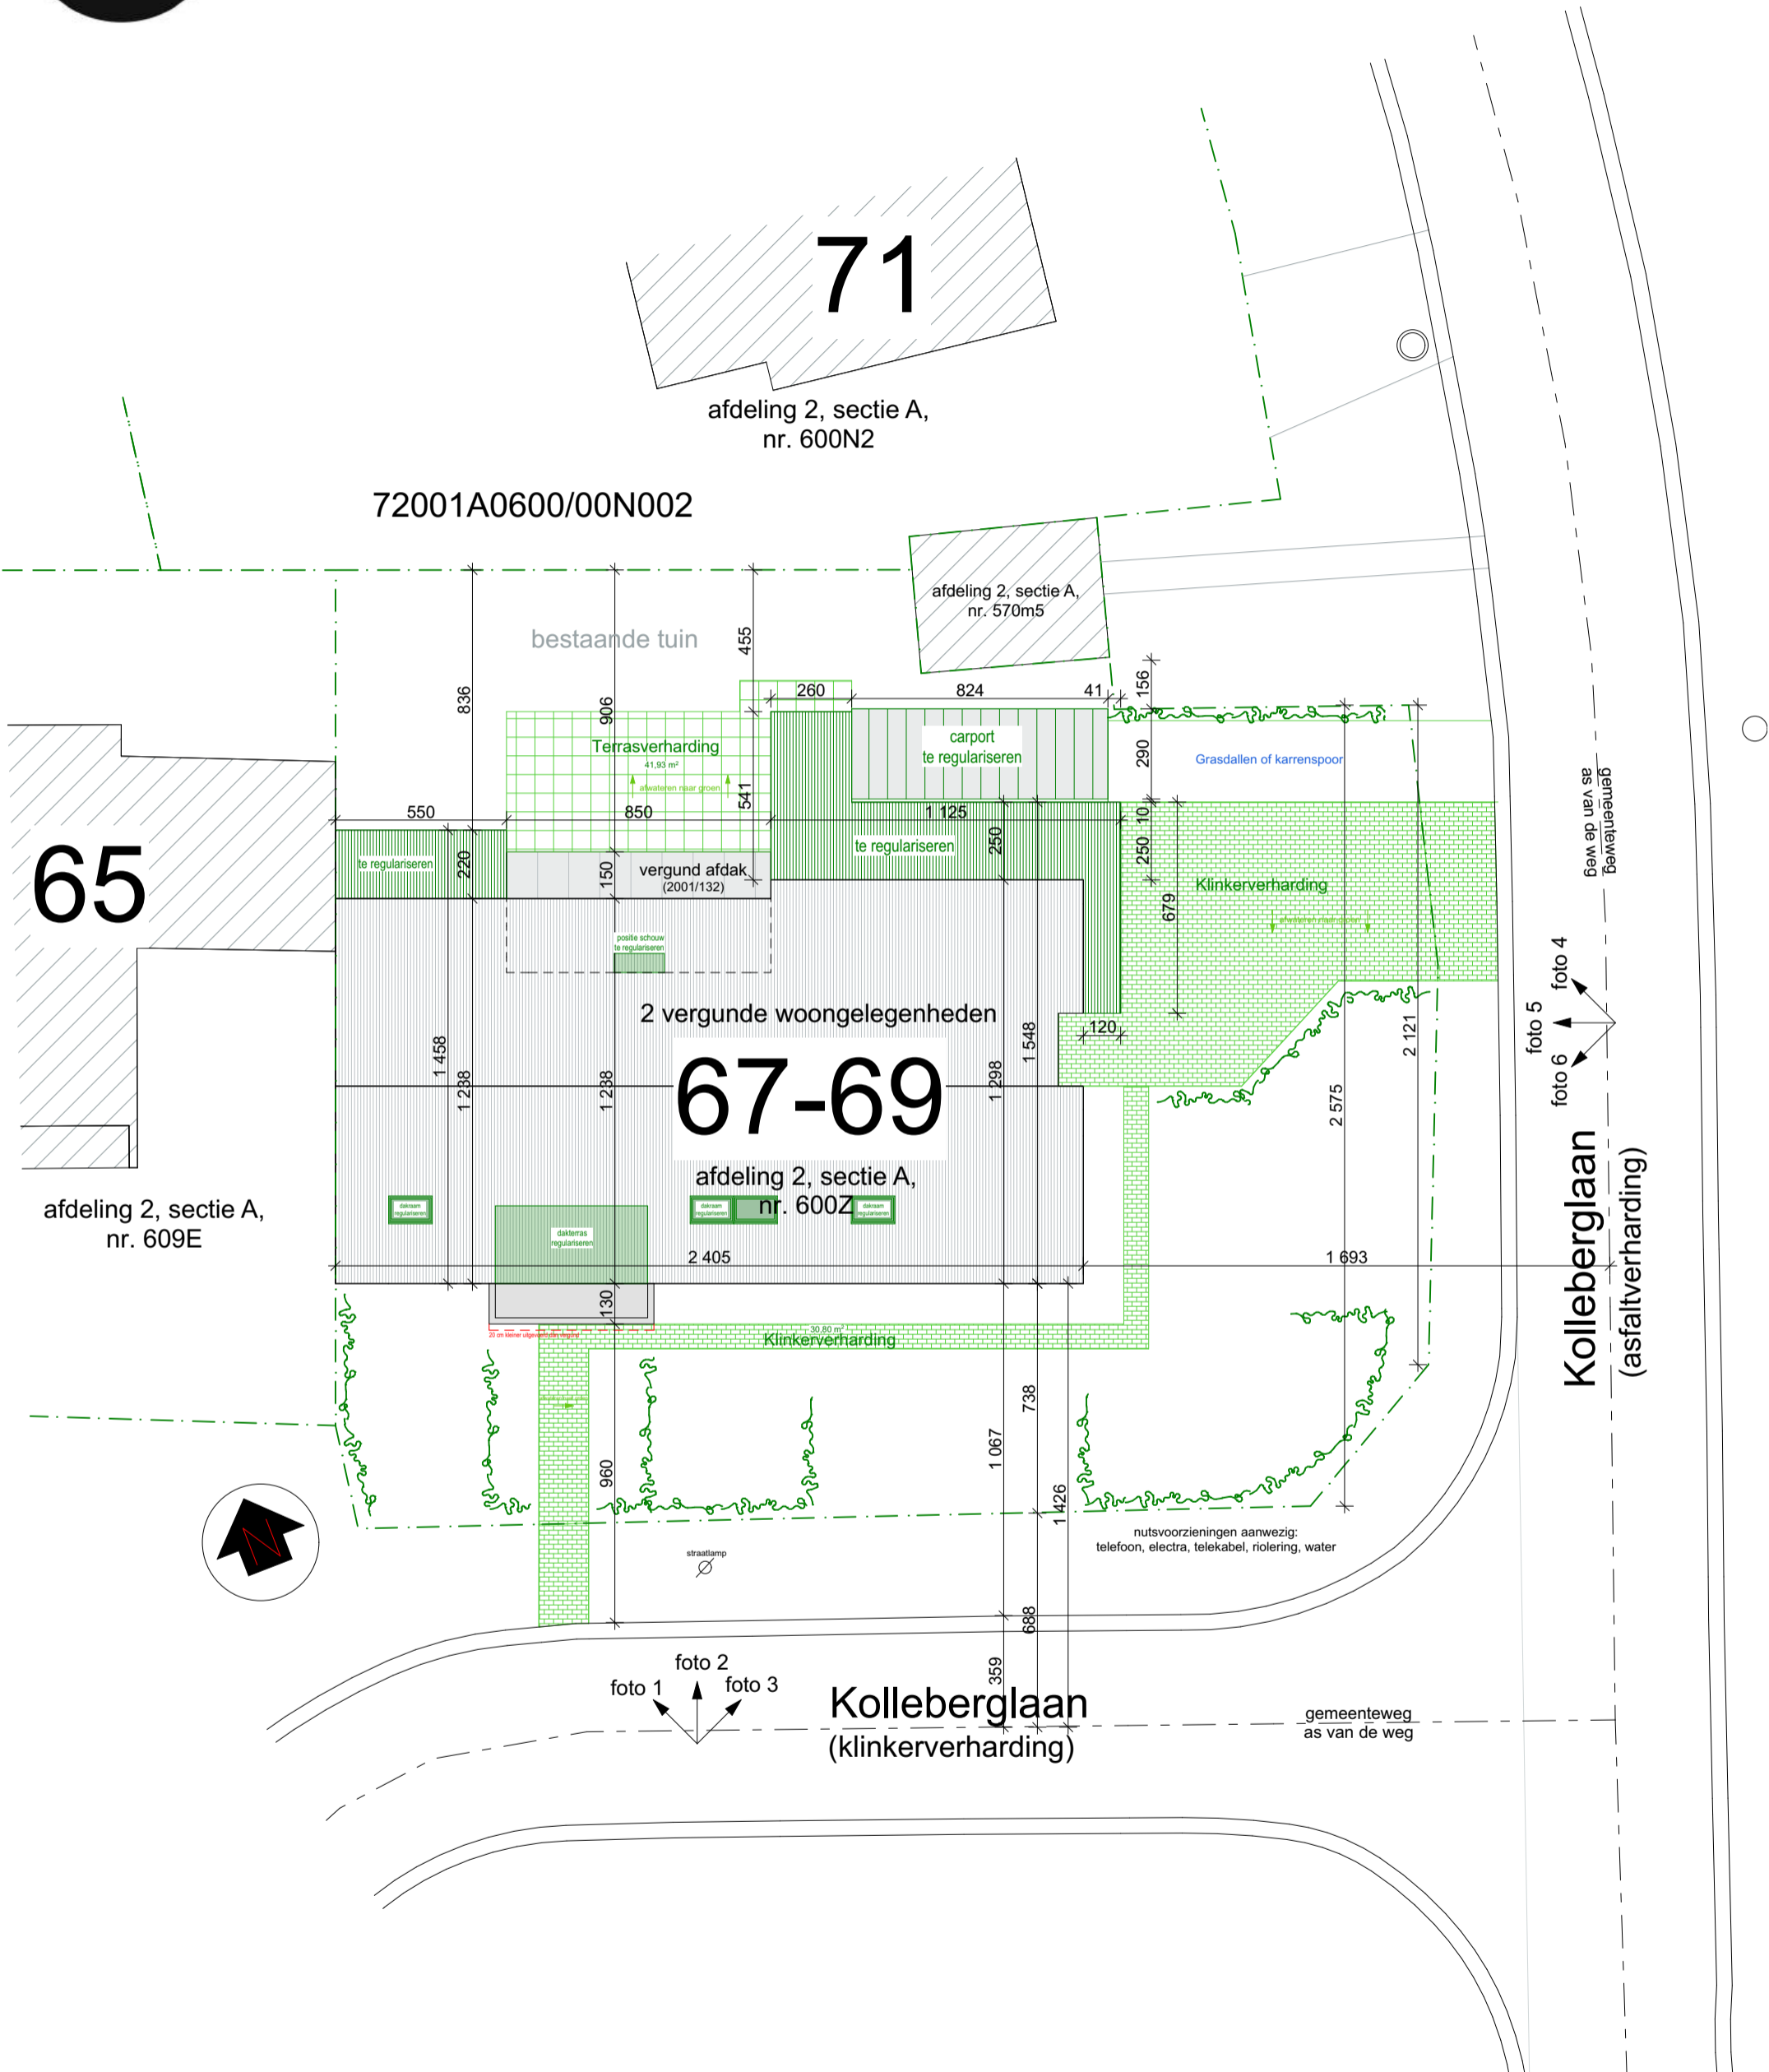


Nieuwe toestand
inplantingsplan

schaal 1/200

0m 2m 4m

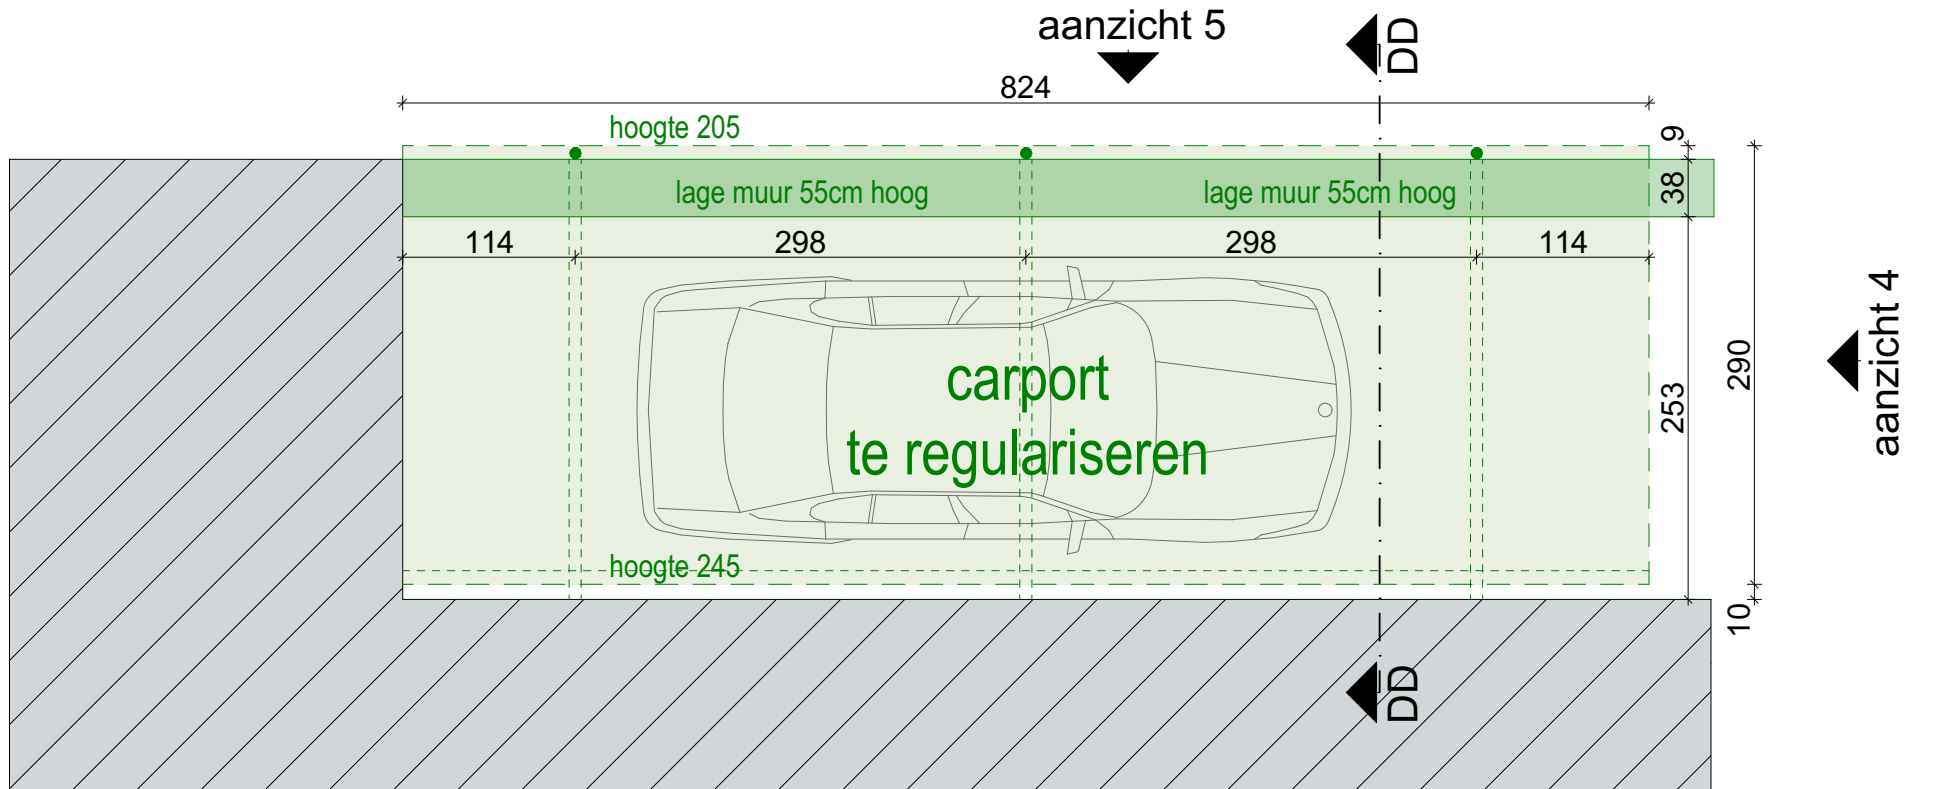



Carport
grondplan
schaal 1/50
0m 0,5m 1m

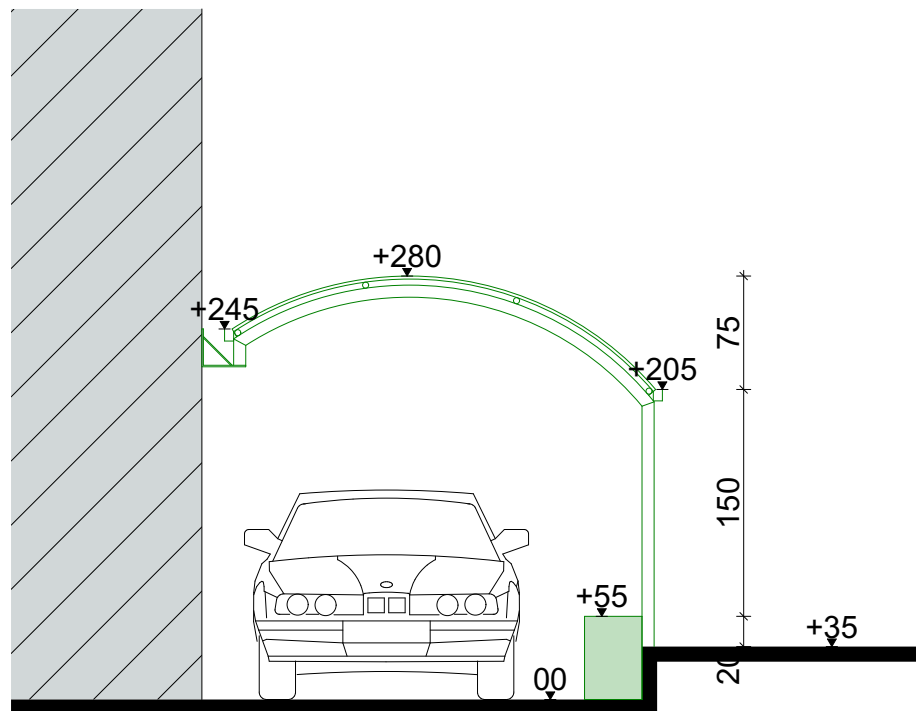

Carport
gevelzicht 4

schaal 1/50

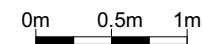


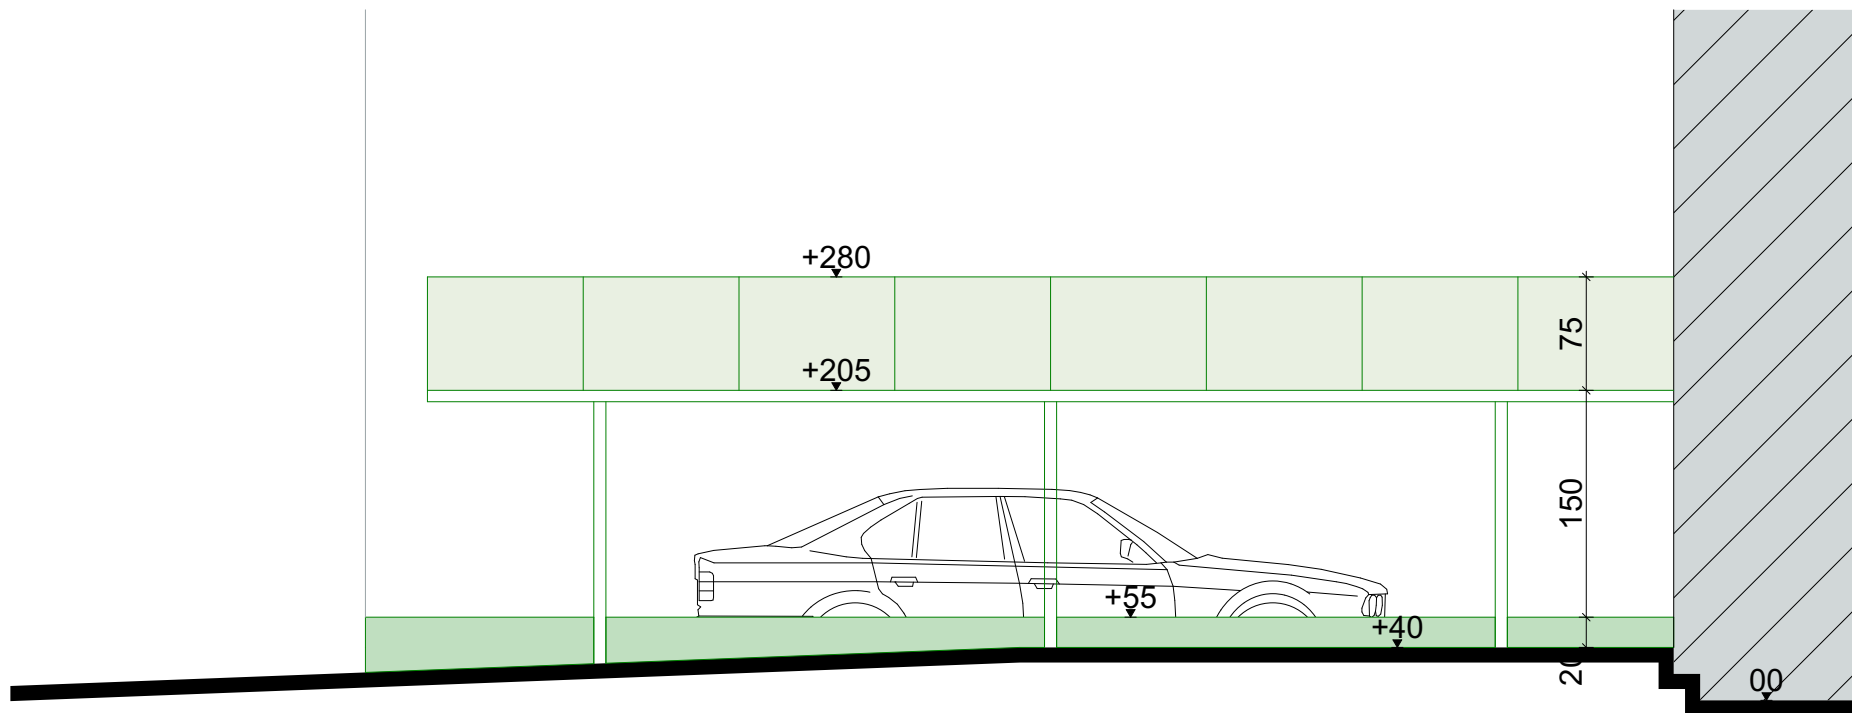

Carport
gevelzicht 5

schaal 1/50

0m 0,5m 1m

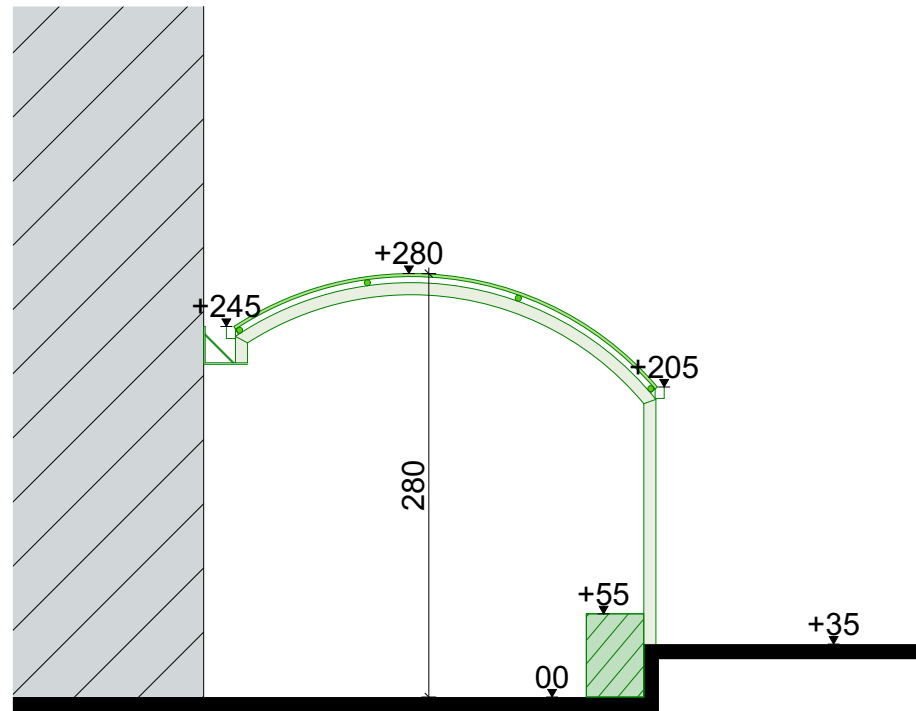

Carport
doorsnede DD

schaal 1/50

