


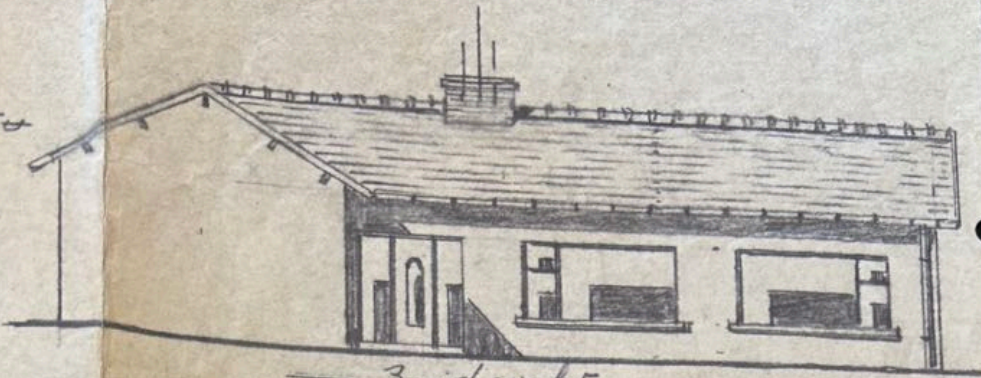


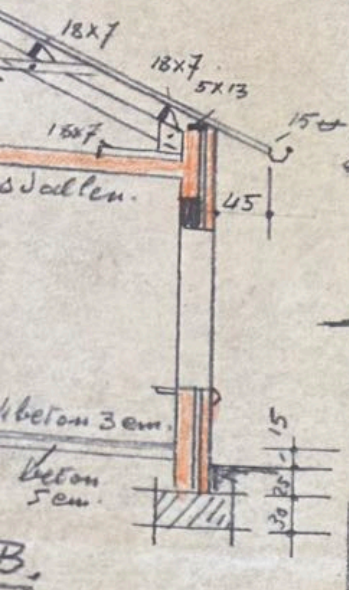

— Zuidzicht. —

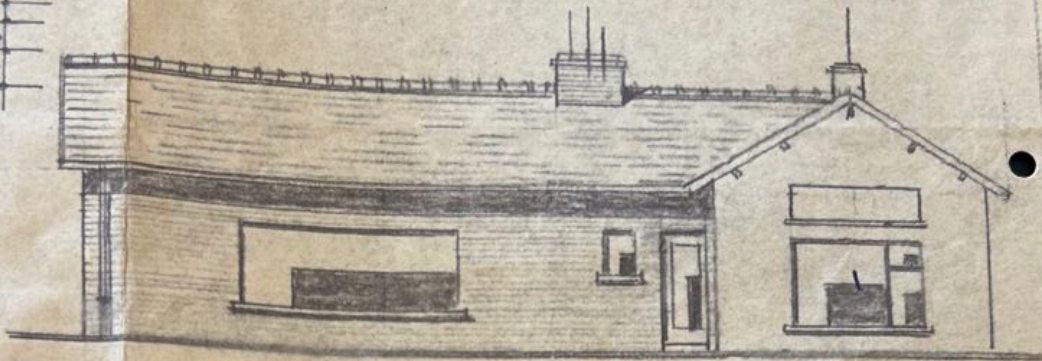


— Noordzicht. —

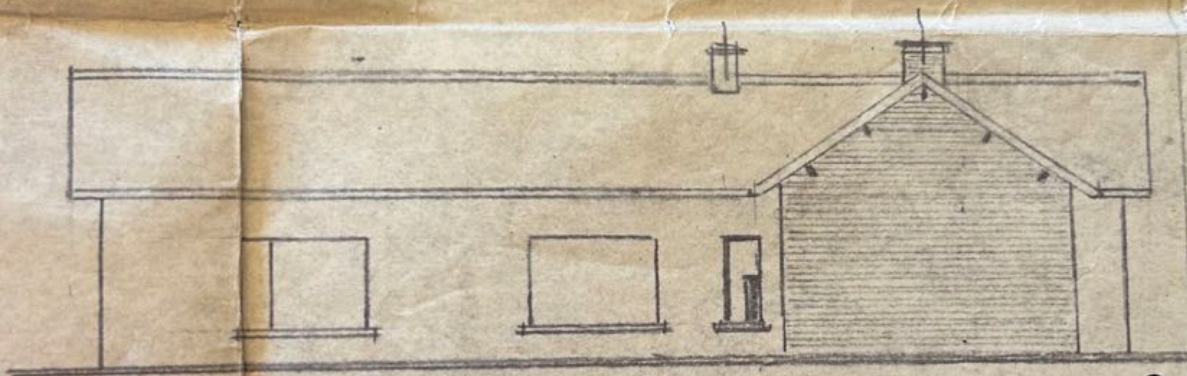

— Oostzicht. —




Schijnwerf


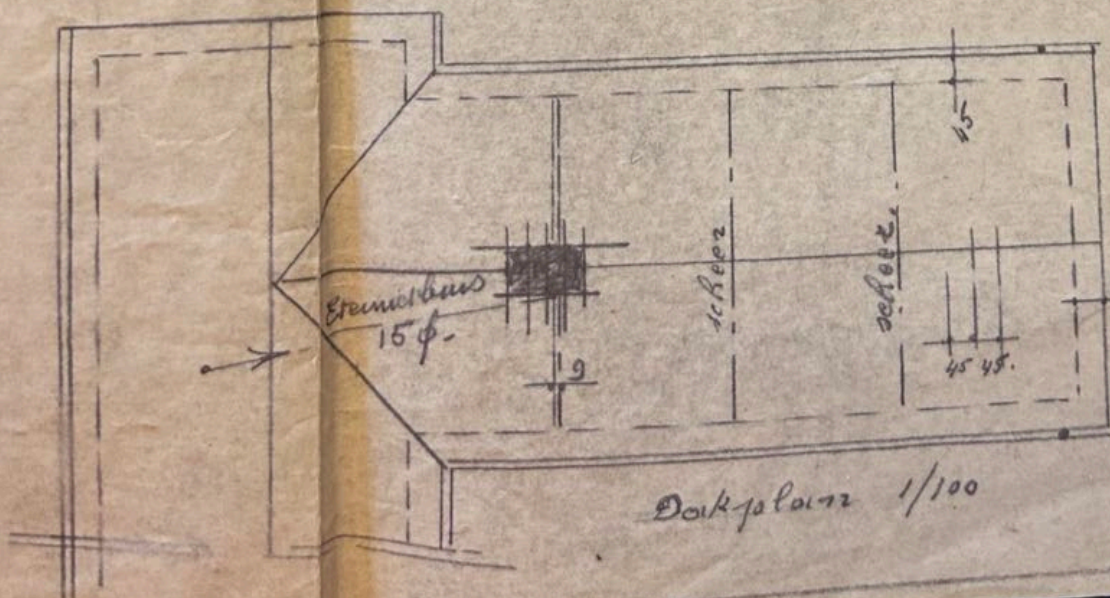


000.
011.
42354

JP




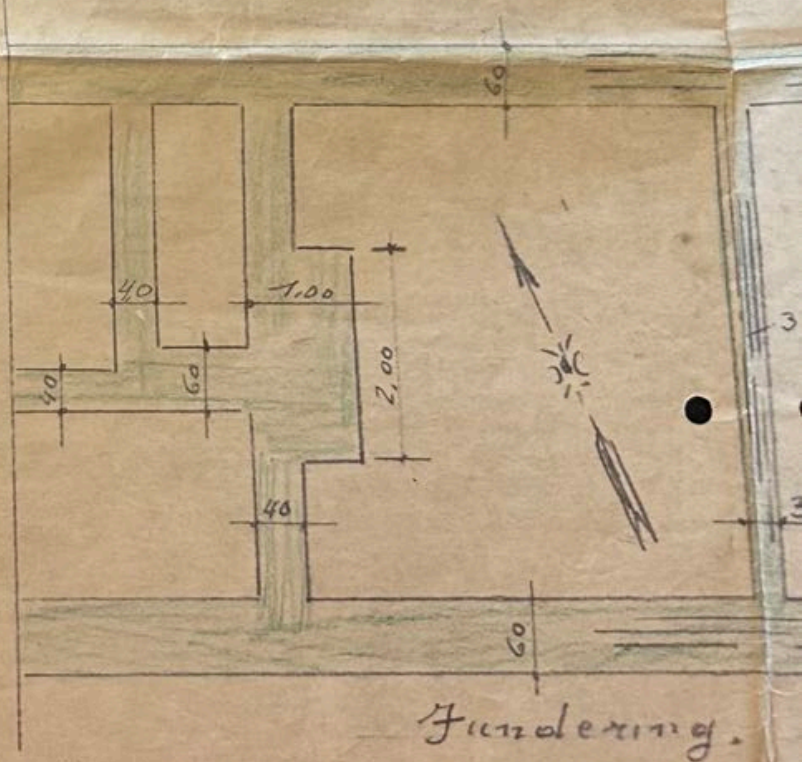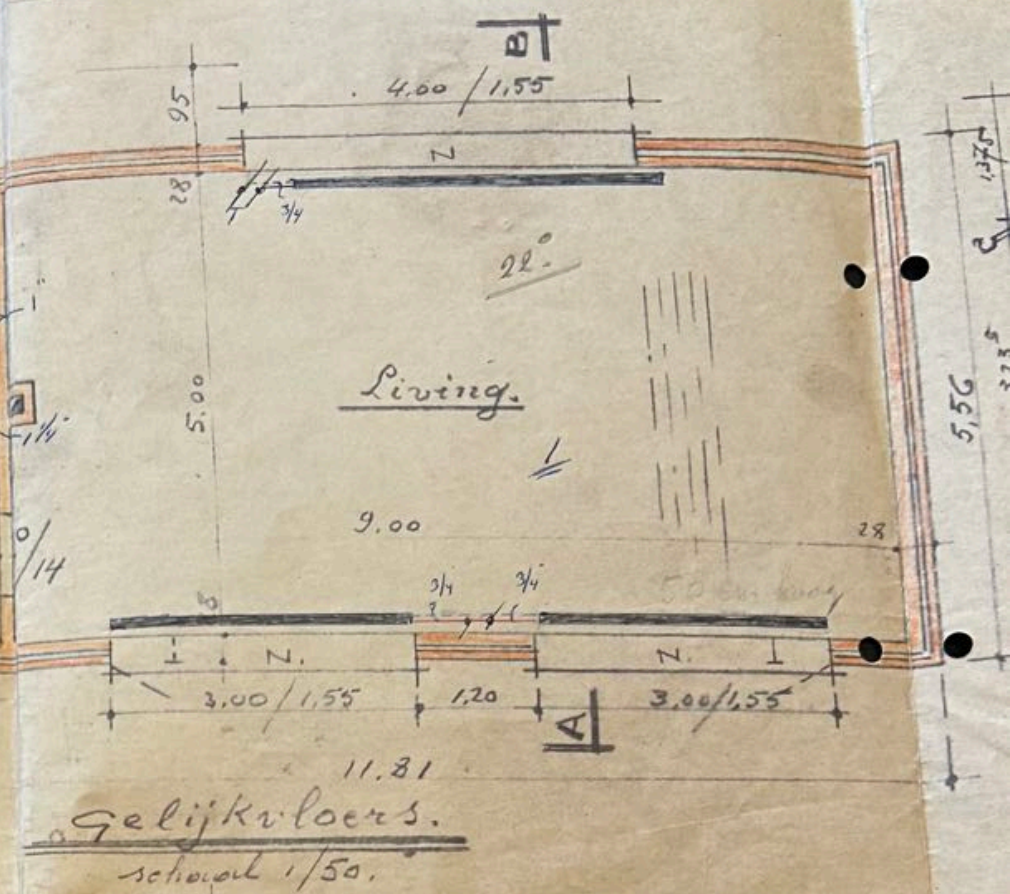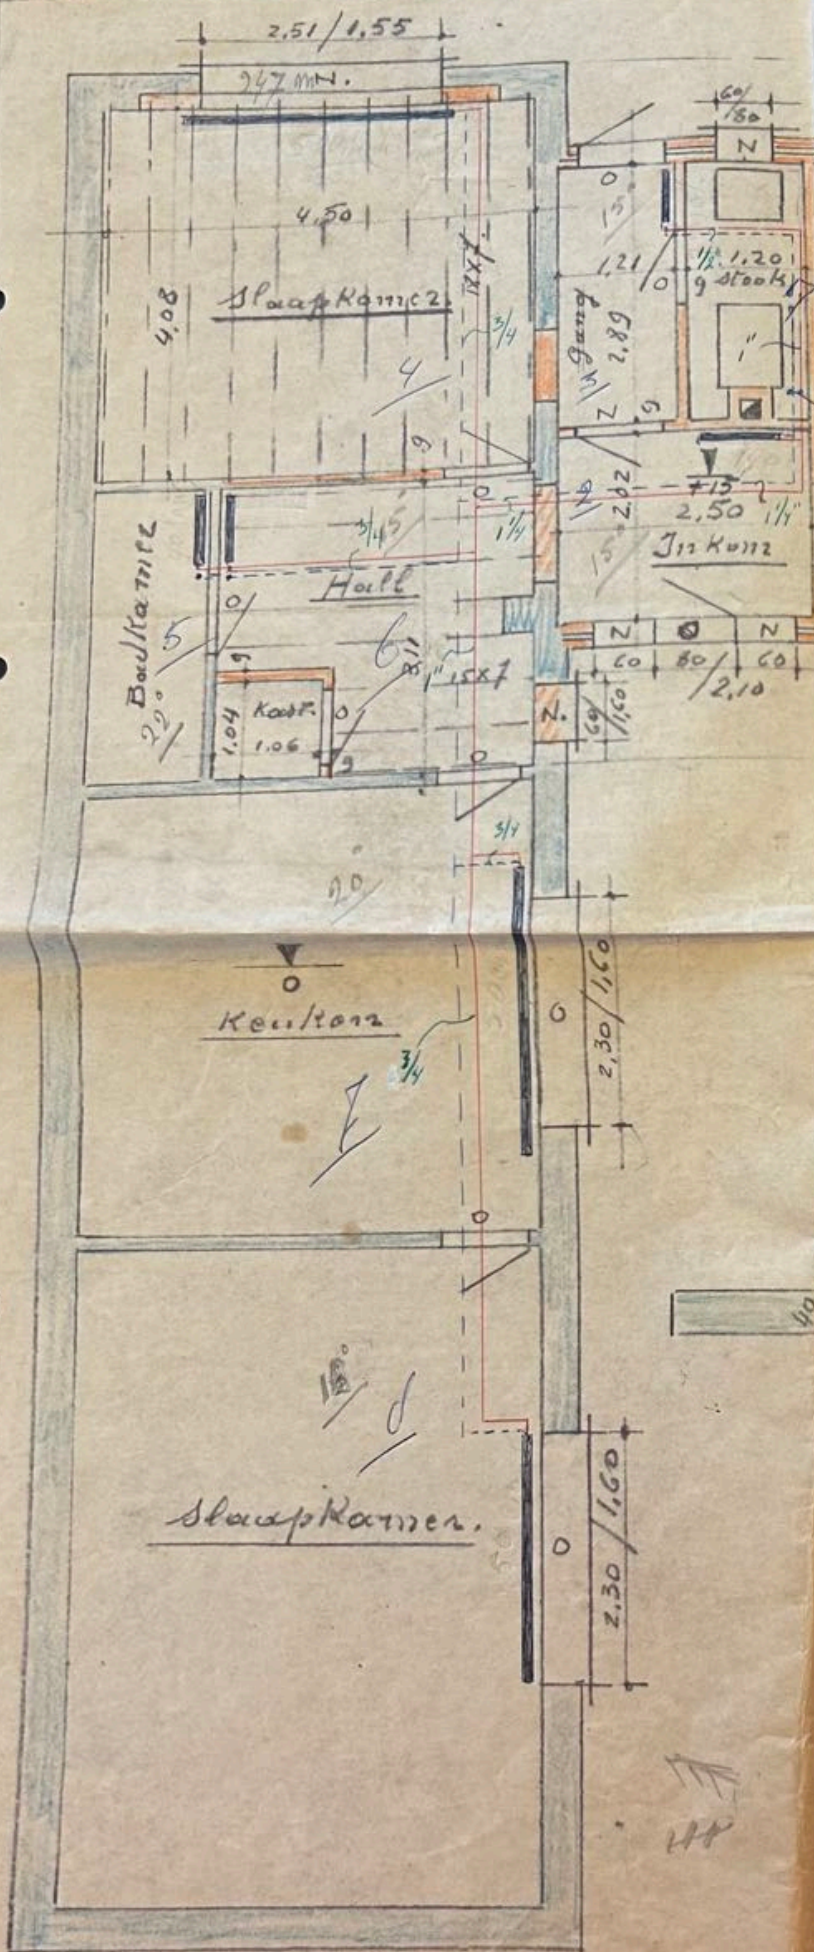

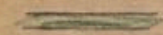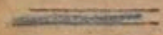-  Beton fundering
-  Bestaande metselwerk
-  Nieuwe metselwerk
-  Metselwerk met te knaken

11.81
Gelijktvloers.
 schaal 1/50.

A
 3.00/1.55

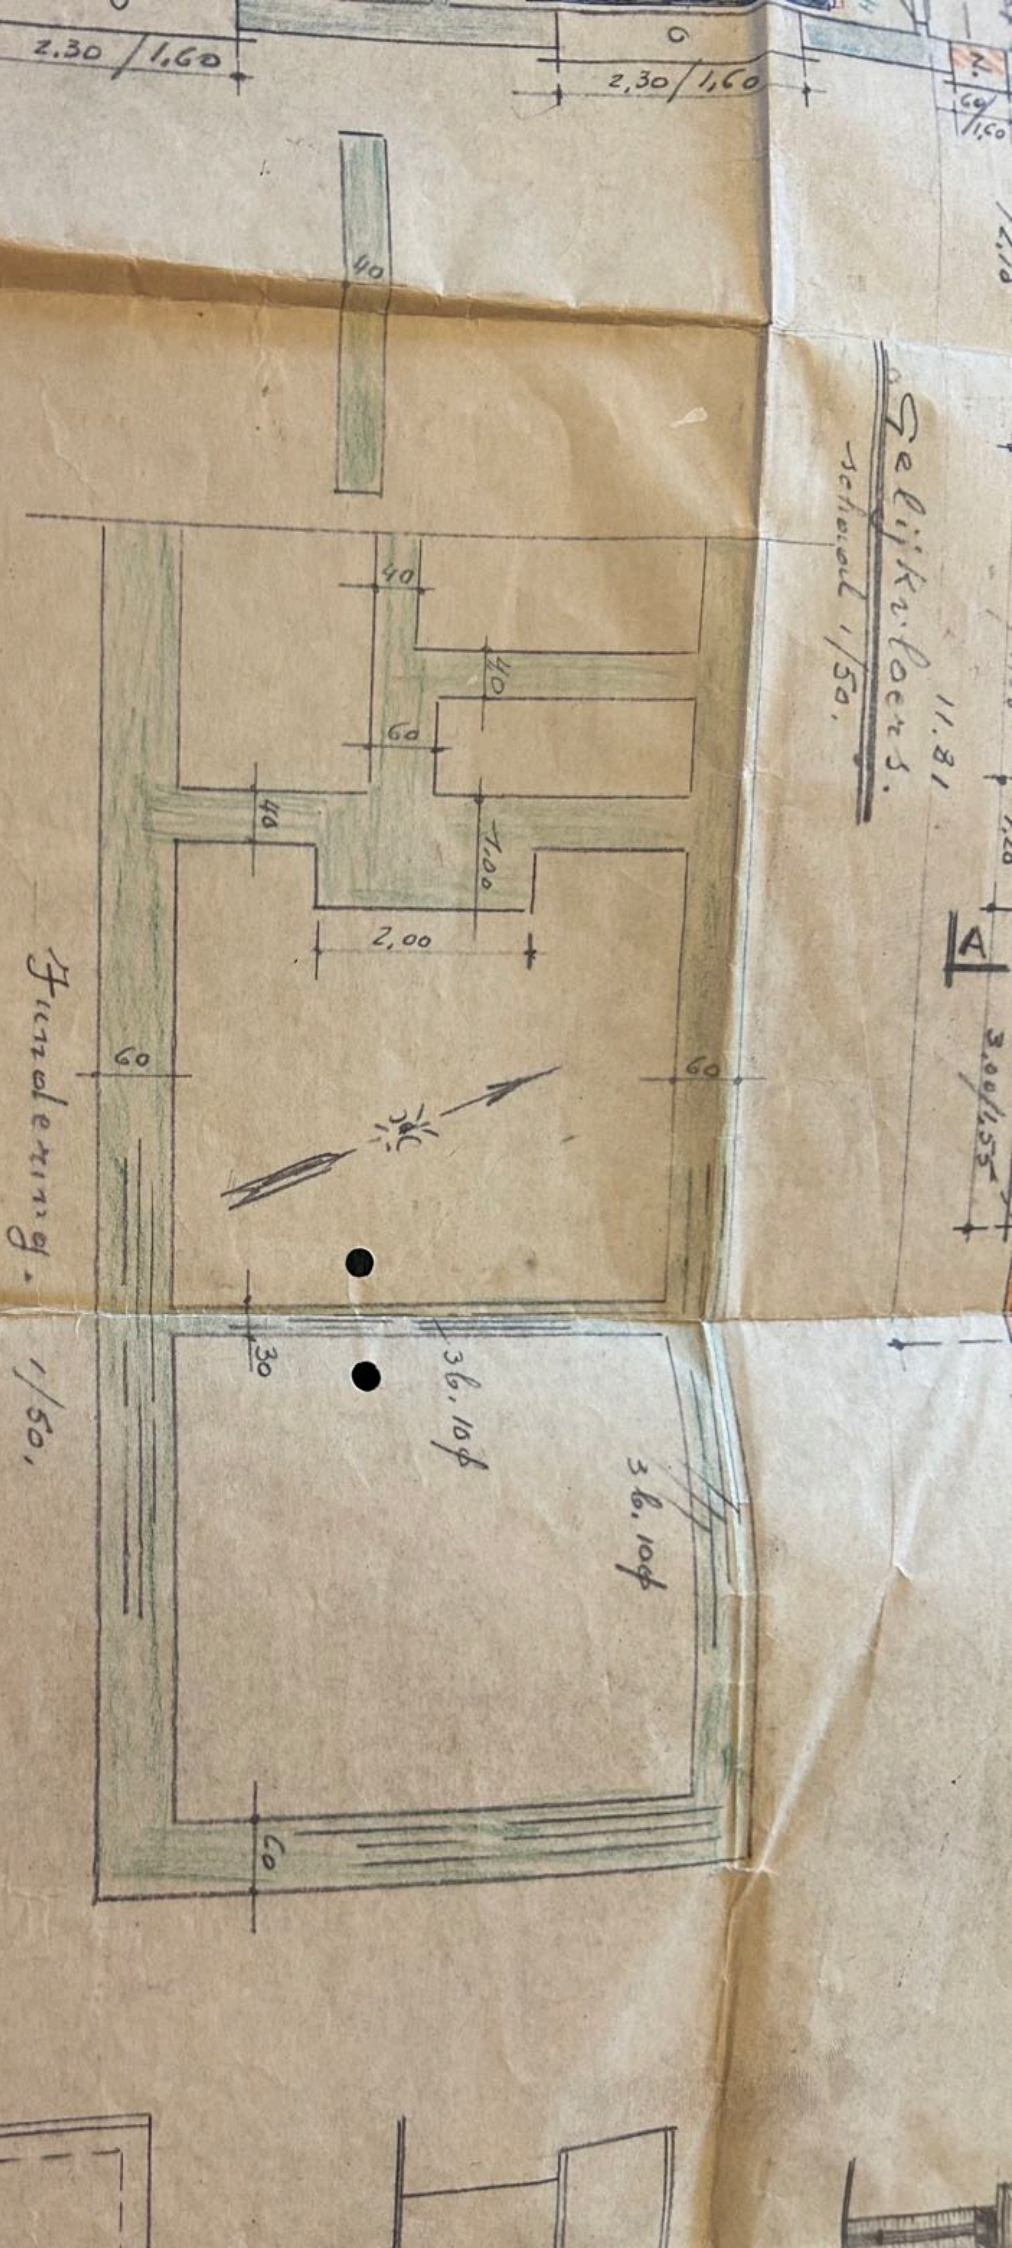

Beton fundering
 Beslissende metselwerk
 Murens metselwerk
 Metselwerk uit te breken

Fundering. 1/50,

36.10φ

36.10φ

30

60

60

40

40

40

40

2.30 / 1.60

2.30 / 1.60