



Opzoeking kadaster


Fiscale toestand

Referentie van het dossier: 2025-0835/001

Percelen:

Schaal: 1:500

Capakey	Adres	Geïdentificeerd door
72001A0625/00A002	Rozenlaan 78, 3930 Achel	Capakey

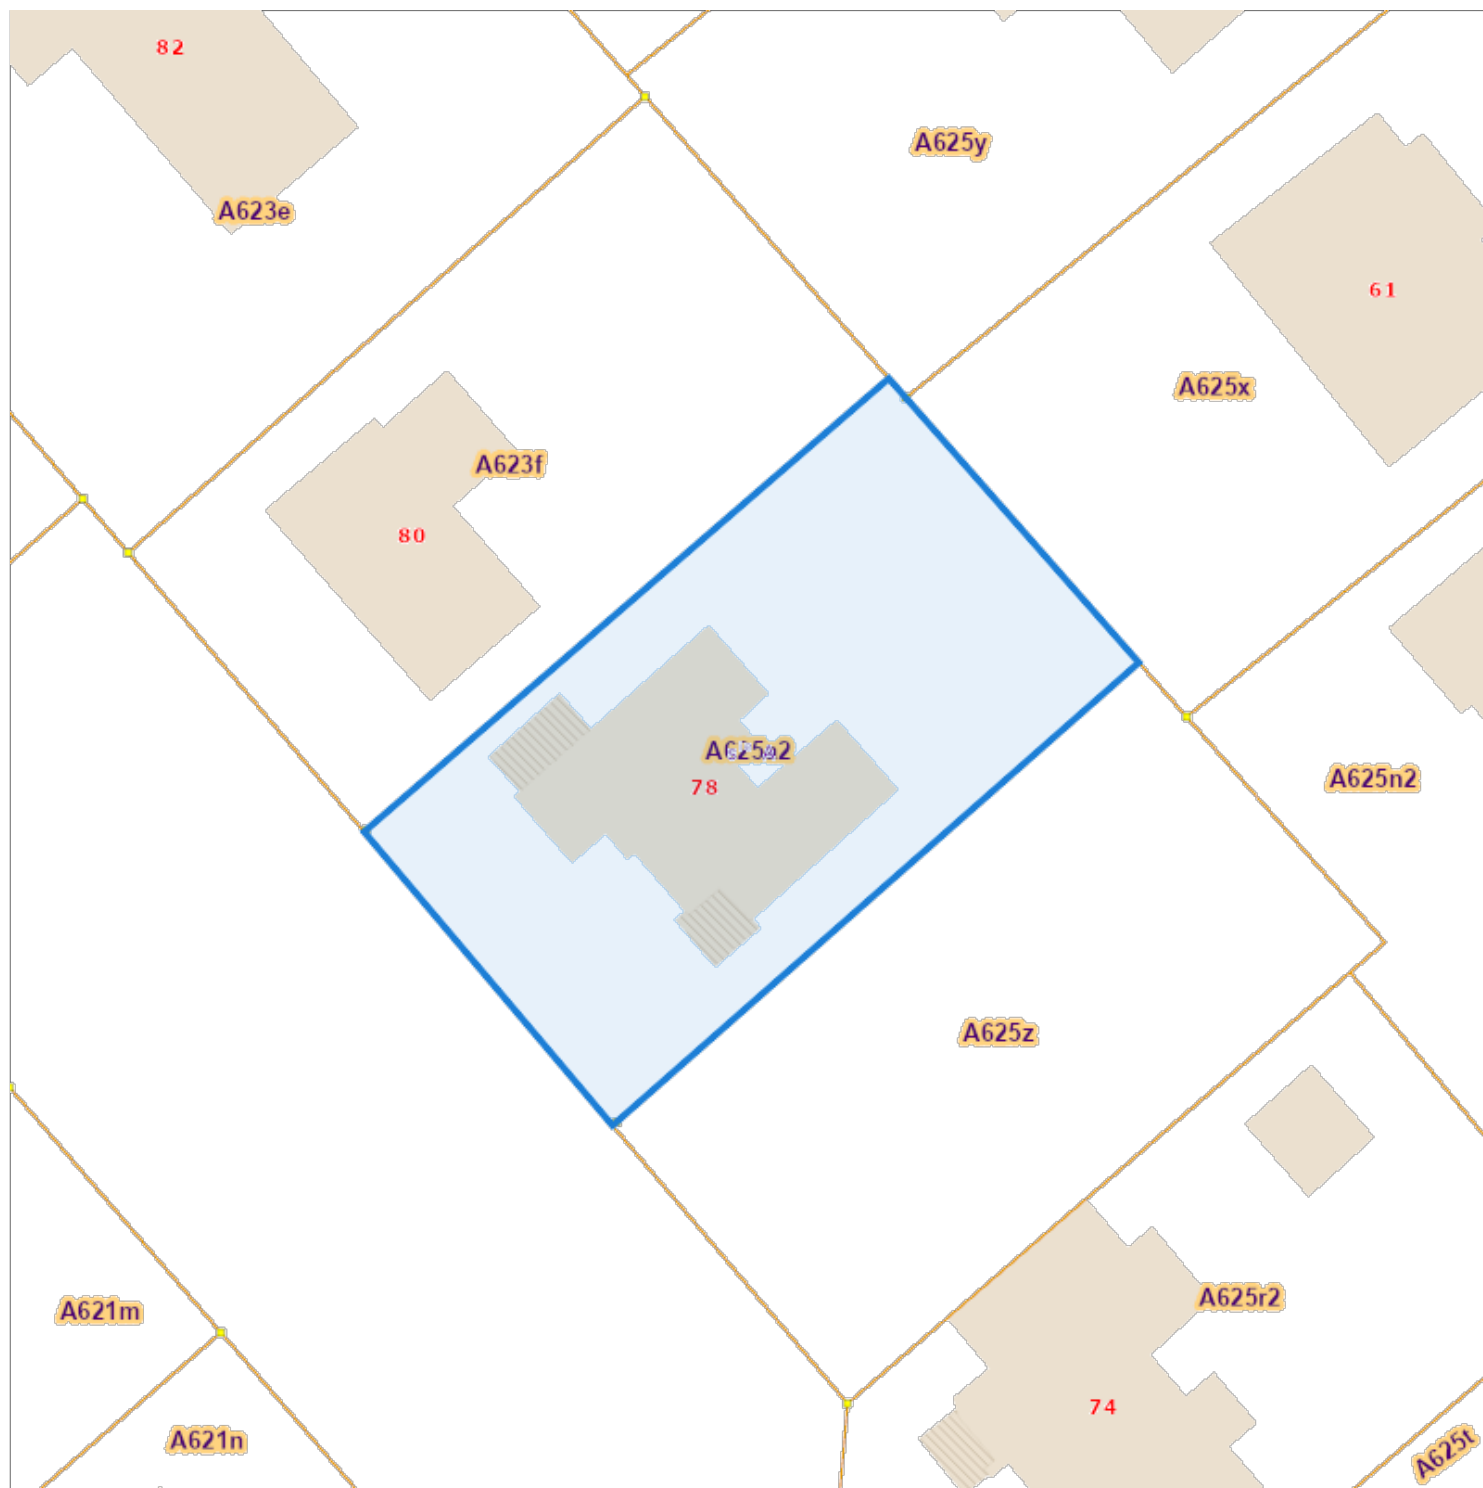

De AAPD, producent van de databank waarin deze gegevens zijn opgenomen, aanvaardt de intellectuele eigendomsrechten vermeld in de wet van 30 juni 1994 betreffende het auteursrecht en de naburige rechten.