




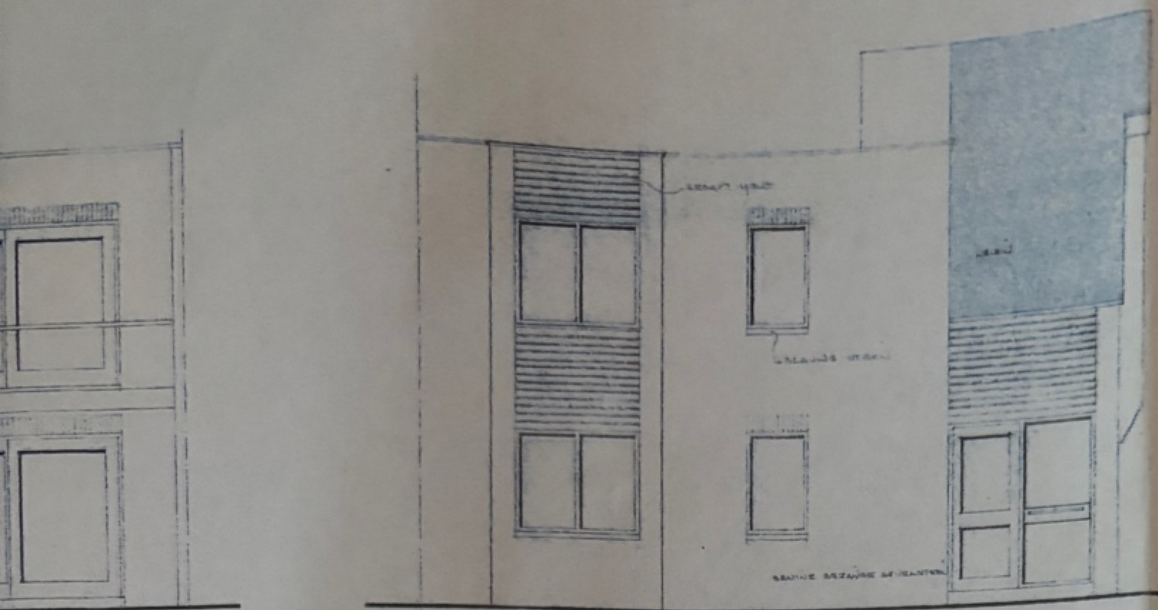

voorgevel

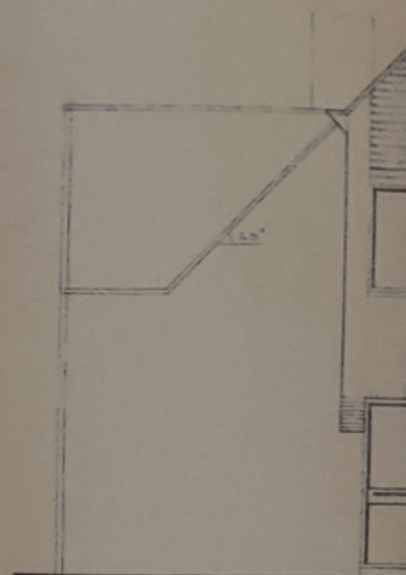

zijgeve

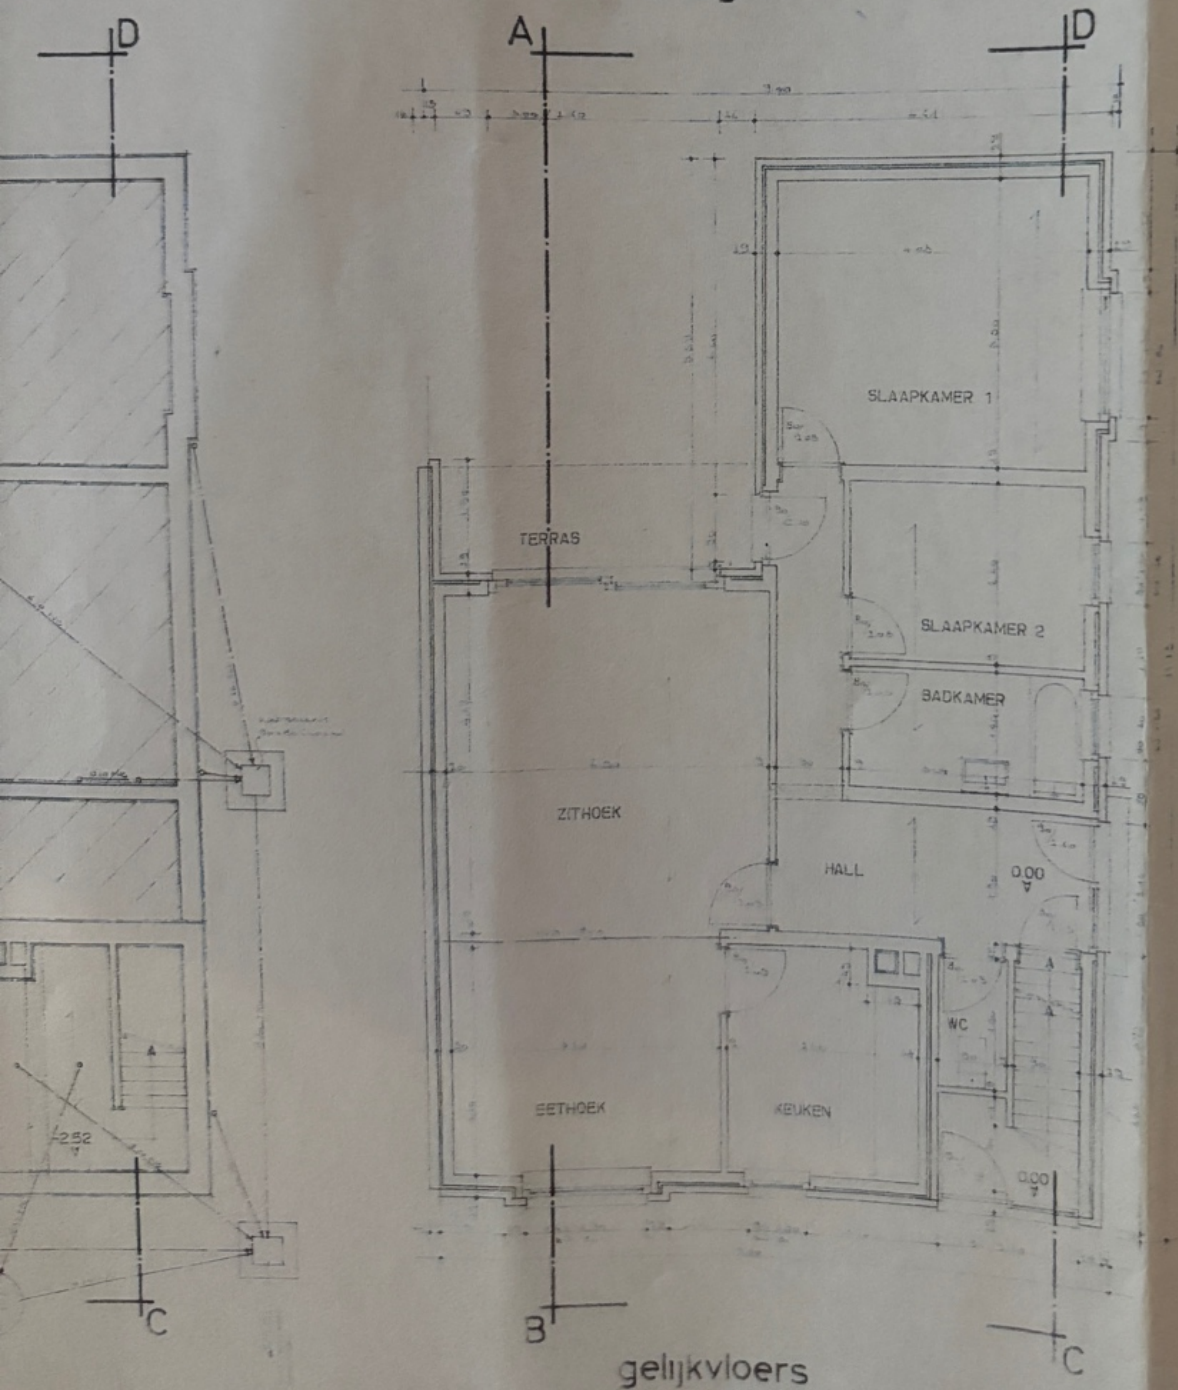


gelijkvloers


verdieping



zijgevel

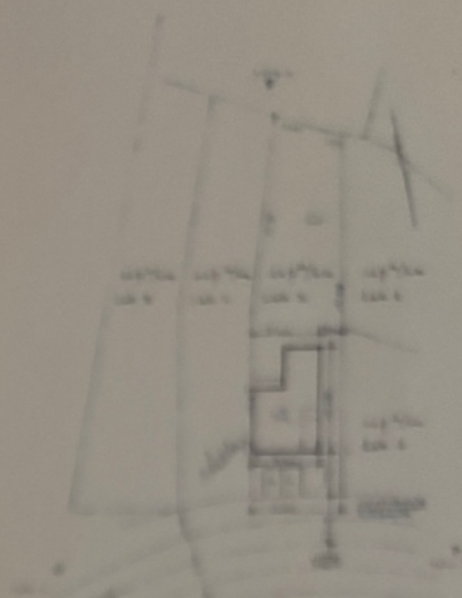


inplanting

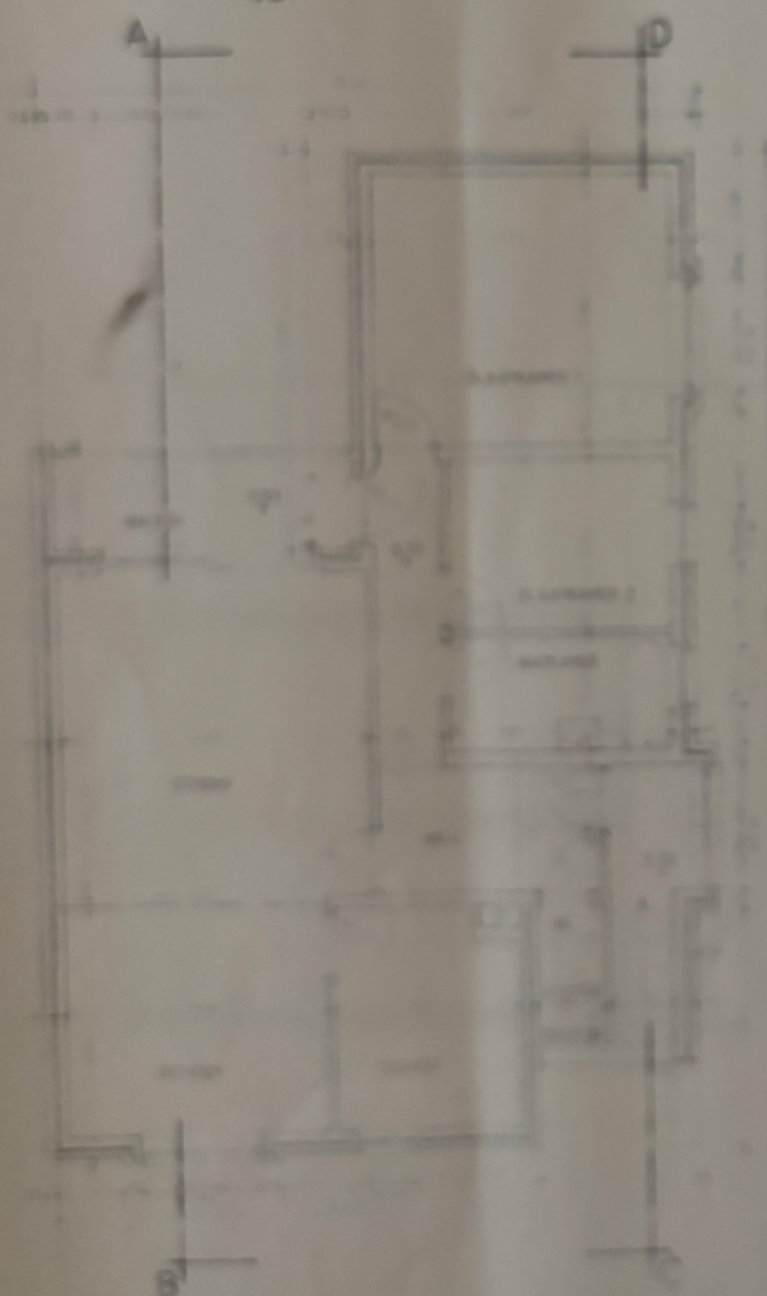


verdieping

situatie


hamont-achel	limburg
BOUWEN VAN 2 WONINGEN	
ven	geplaatste in het
mr. govers t.	
vaneerdewegh p.	
metre	1:50
plan	1:50
opmeting	1:500
tekening	1:1000
Referentienummer	
72021/10167	
13.02.79	29.03.79
	1

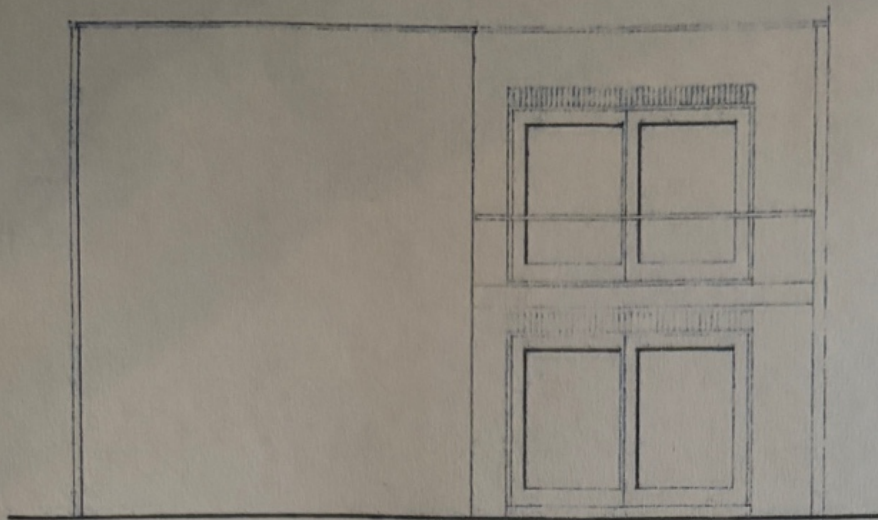


achtergevel

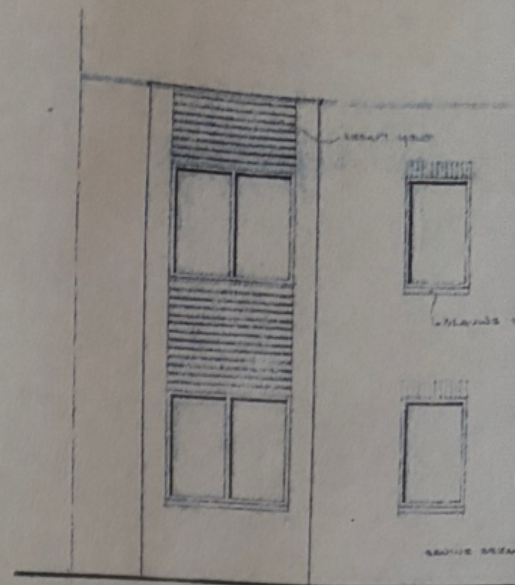

voorgevel

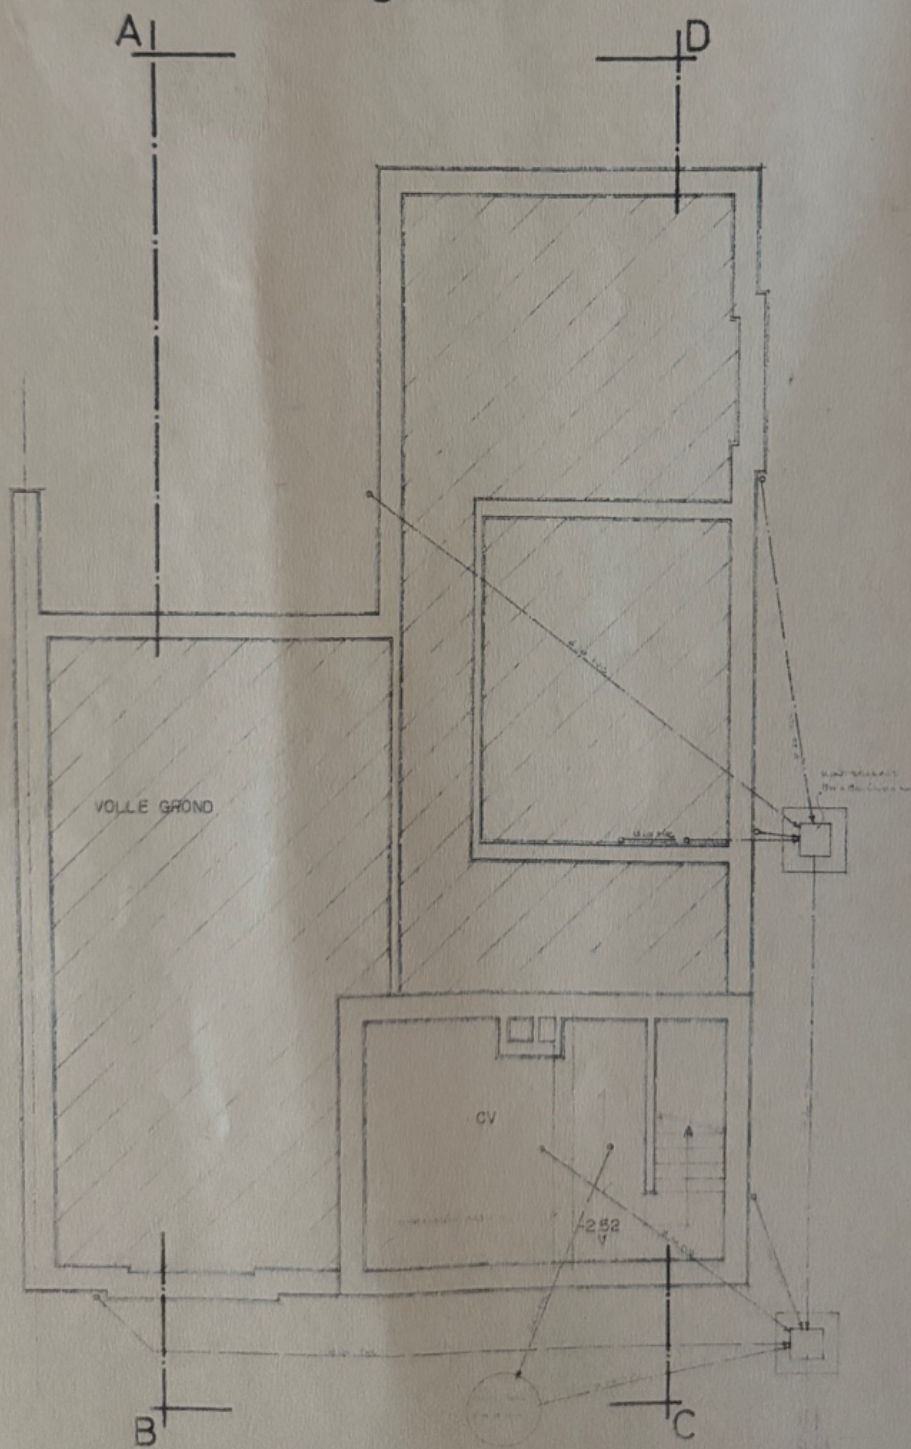

kelderplan

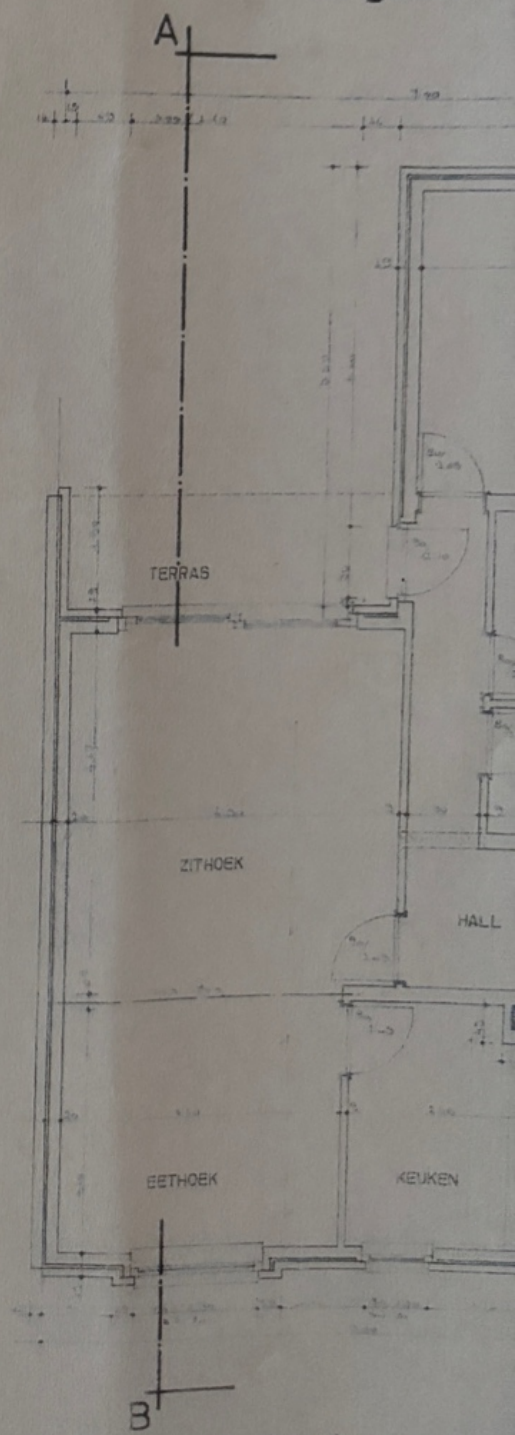

gelijkvloers