


# GRONDPLAN

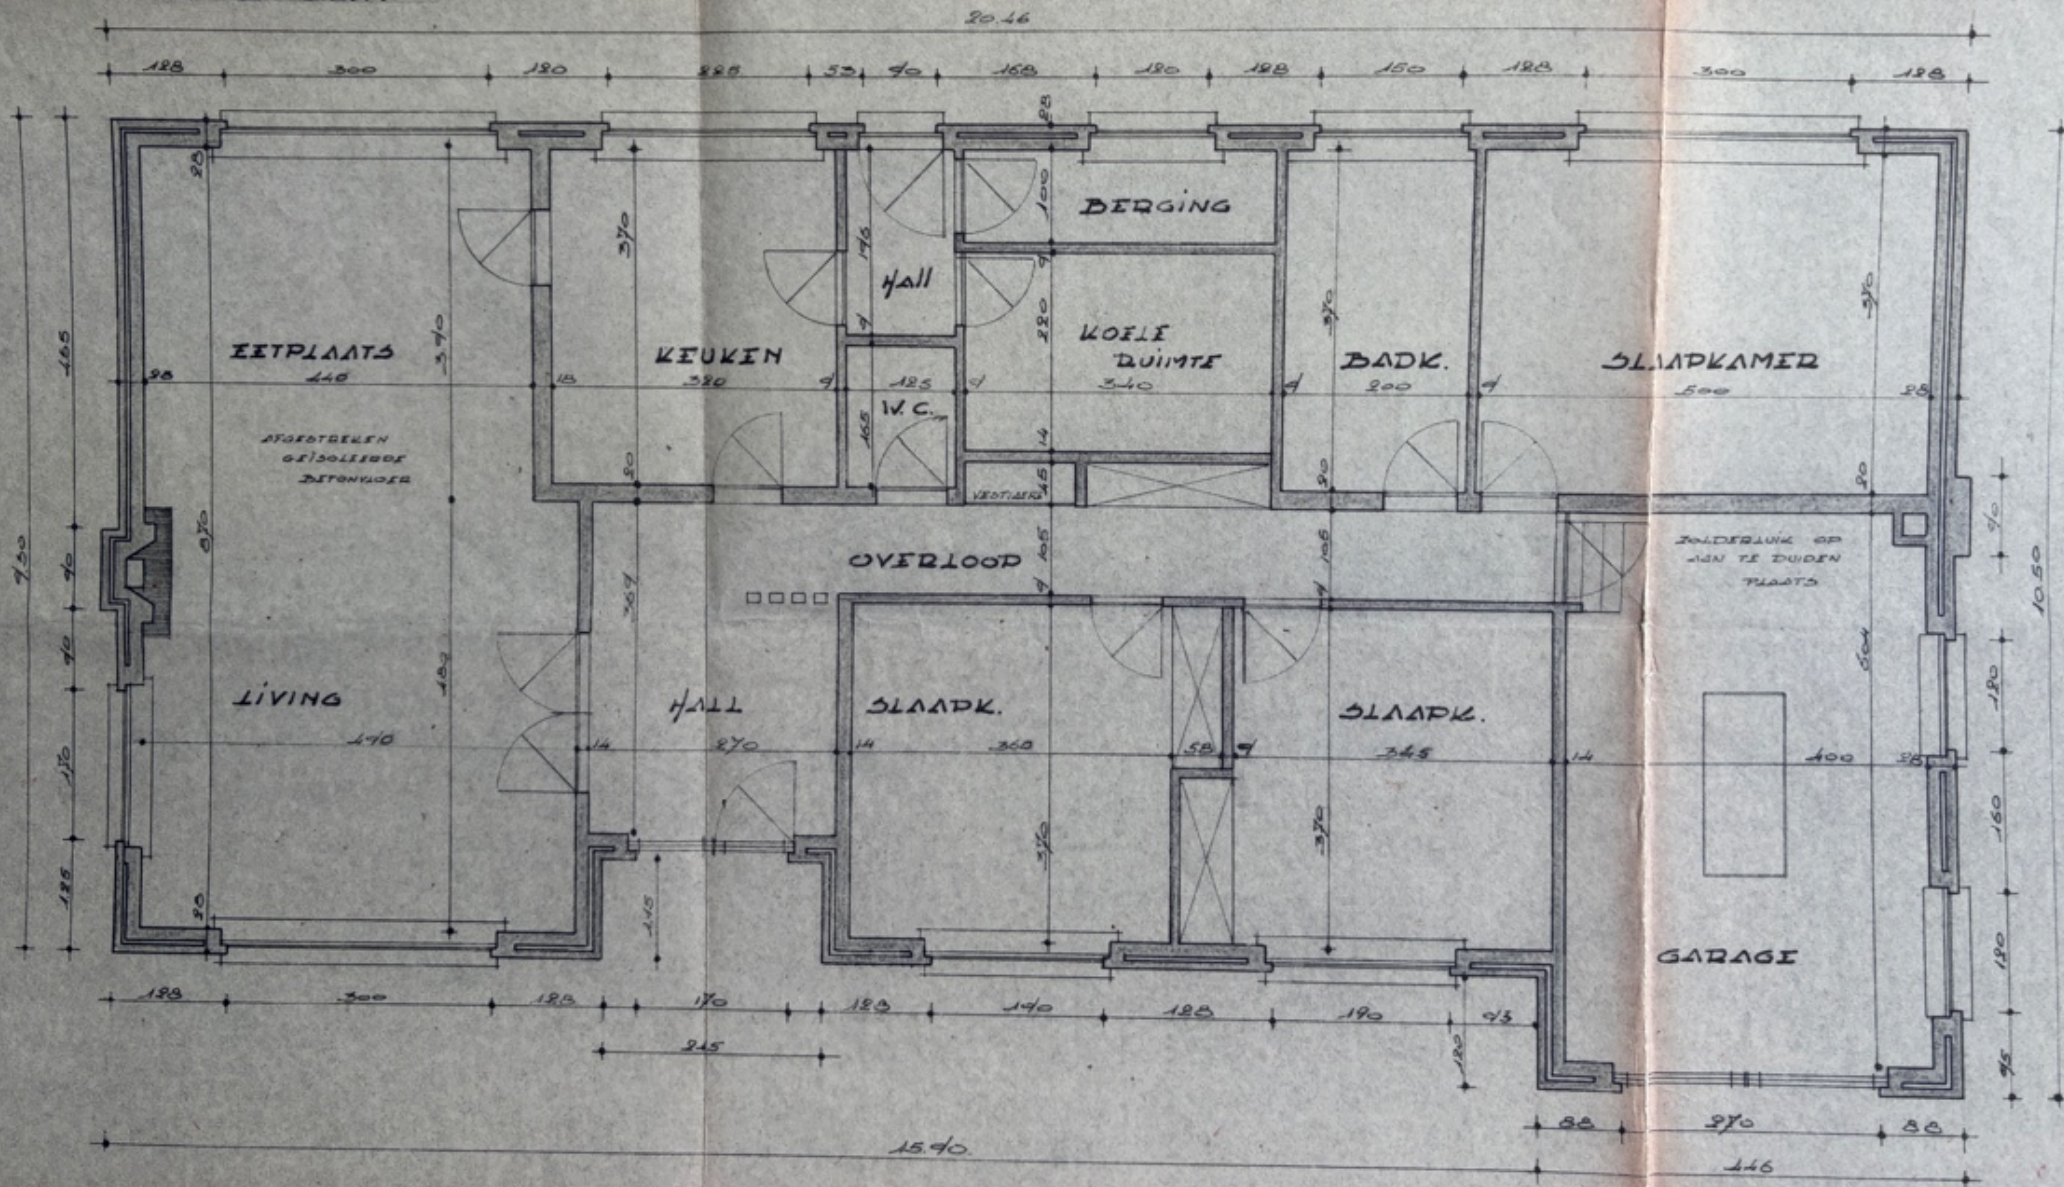

## MATERIALEN.

DAKBEDEKKING: DONKERROODS GEBAKKEN PANNEN.

GEVELS: KEMPISCHE MACHINE STEEN GEWIT.

DEUR EN VENSTERDORPELS IN ARDUIN.

BEKLEIDING DER DAKOYERSTIKEN IN P.V.C.

RAMEN EN DEUREN: BOOD NOORS GRENNEN DONKER GEKLEURD.


ZINK NR. 16 VOOR DAKGOTEN NR. 14 VOOR AFVOERBUIZEN


WELFELS 11 cm GEWAPEND. OVERAL VOLDOEND GEWAPEND BETON

RIOLERING IN GRESBUIZEN  $\phi$  15 cm - TIMMERWERK IN EPICEA

BINNENSTE STEEN DER BUITENMUREN EN ALLE BINNENMUREN IN KERABLOC

ISOLATIE OP DE MUREN IN VILTROOFING 2 ply.

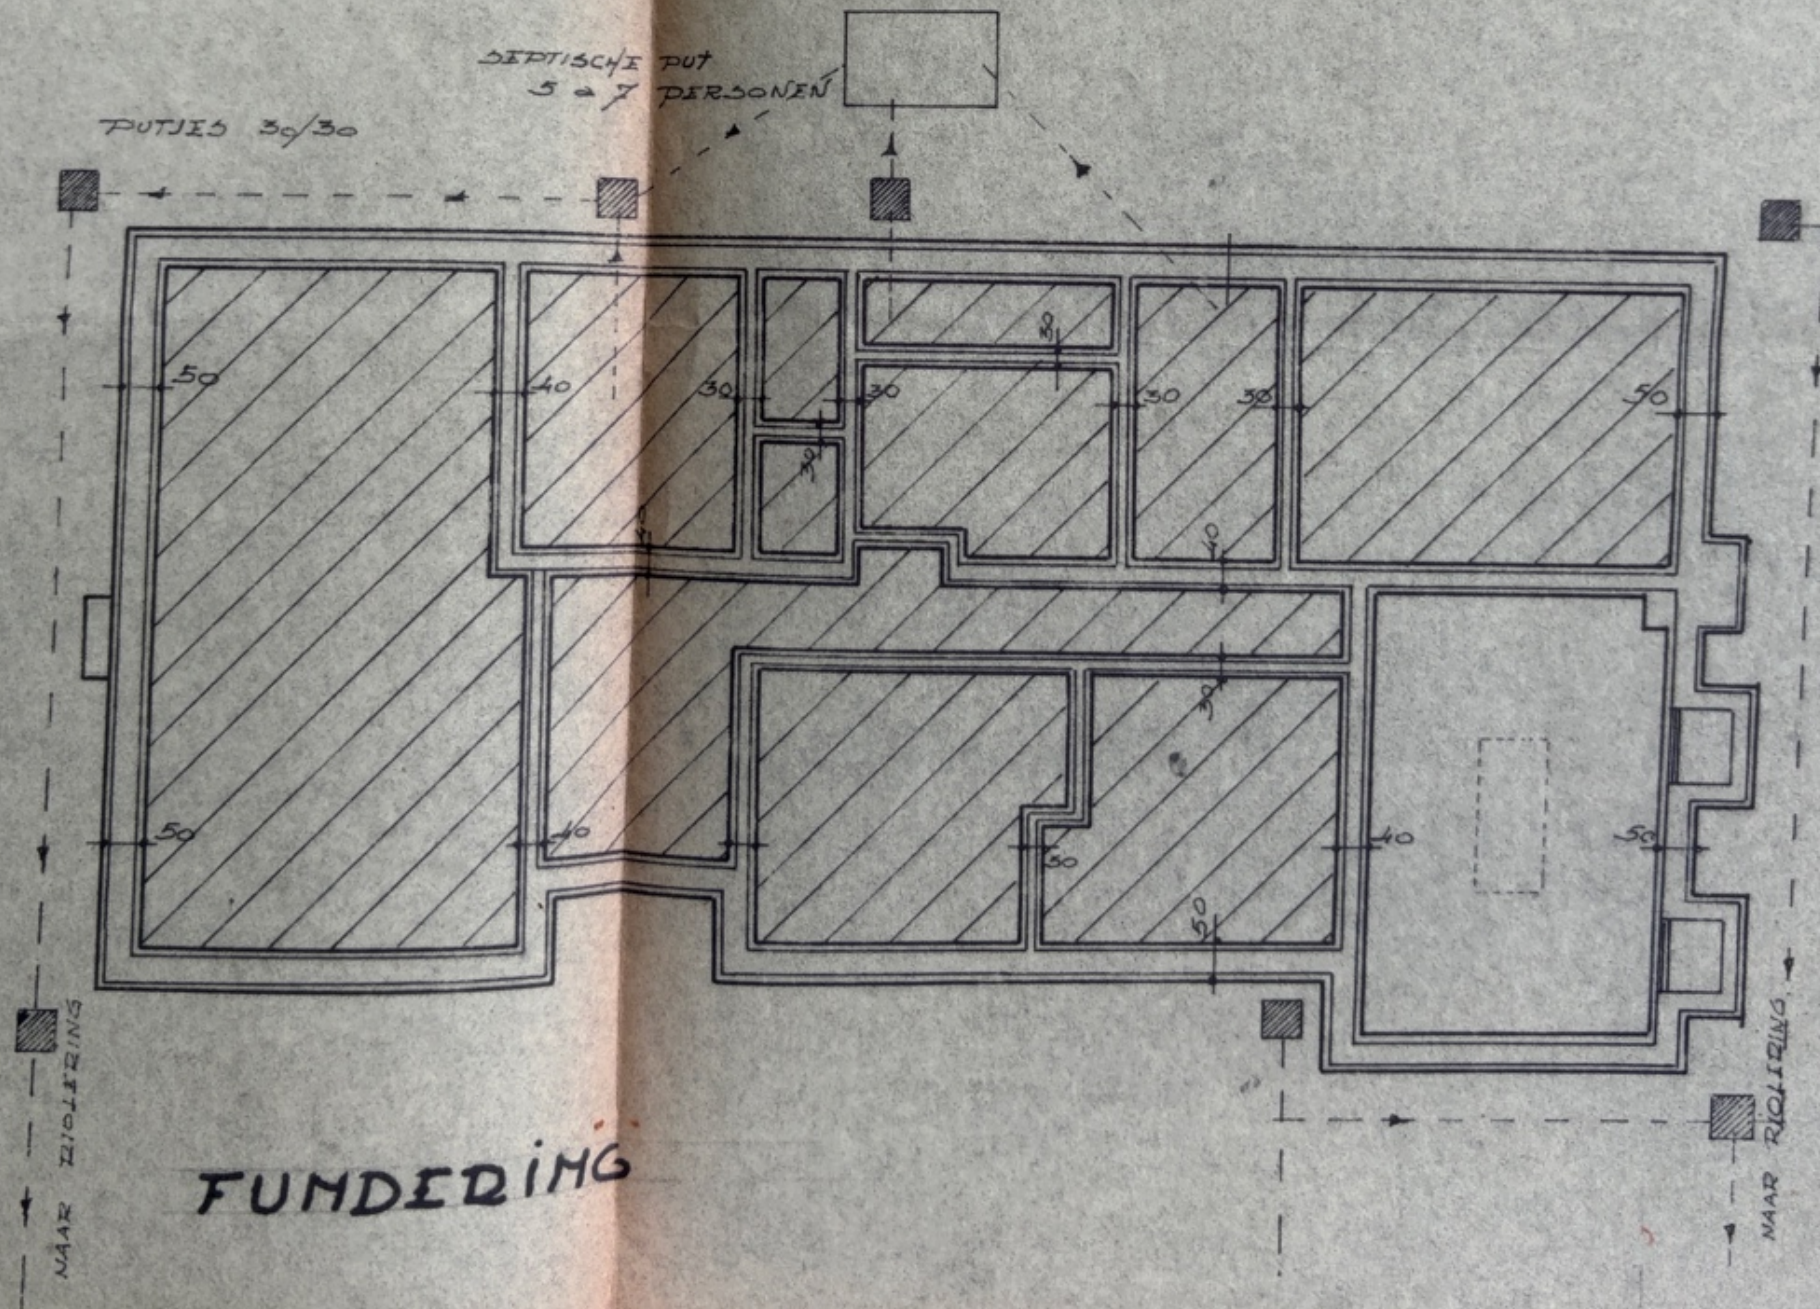

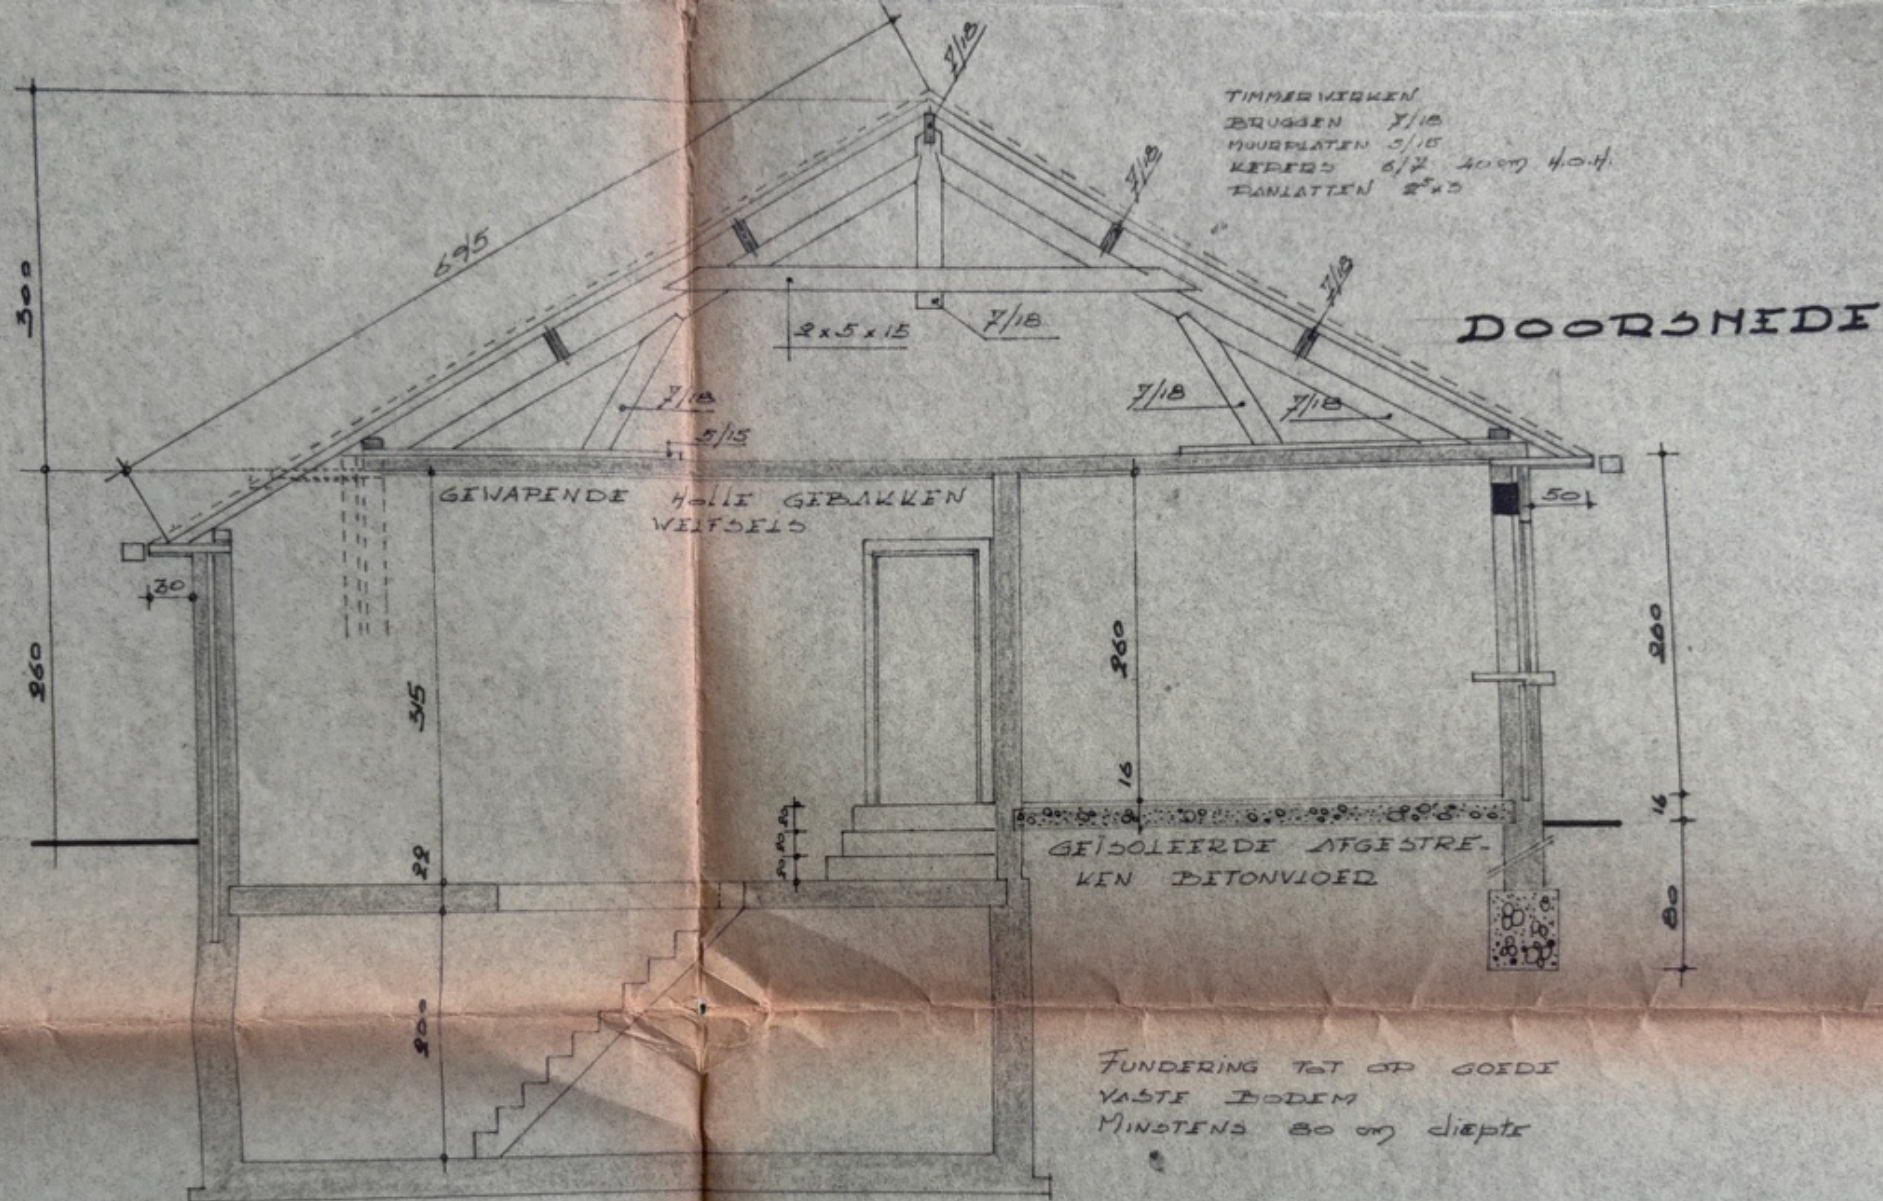

#### MATERIALIEN.

DAKBEDEKKING: DONKERROOD GEBAKKEN PANNEN.

GEVELS: KEMPISCHE MACHINE-STEEN GEVIT.

DEUR EN VENSTERDORPELS IN ARDUIN.

BEKLEDING DER DAKOYERSTIKEN IN P.V.C.

RAMEN EN DEUREN: ROOD-NOODSGRINEN DONKER GEKLEURD.

ZINK NR. 16 VOOR DAKGOTEN NR. 14 VOOR AFVOERBUIZEN


WELFELD 11 cm GEWAPEND - OVERAL VOLDOEND GEWAPEND BITON

RIJLING IN GRESBUIZEN  $\phi$  15 cm - TIMMERWERK IN EPICIA

BINNENDE STEEN DER BUITENMUREN EN ALLE BINNENMUREN IN KERABLOC

ISOLATIE OP DE MUREN IN VILTROOFING 2 ply.

IMPLANTING

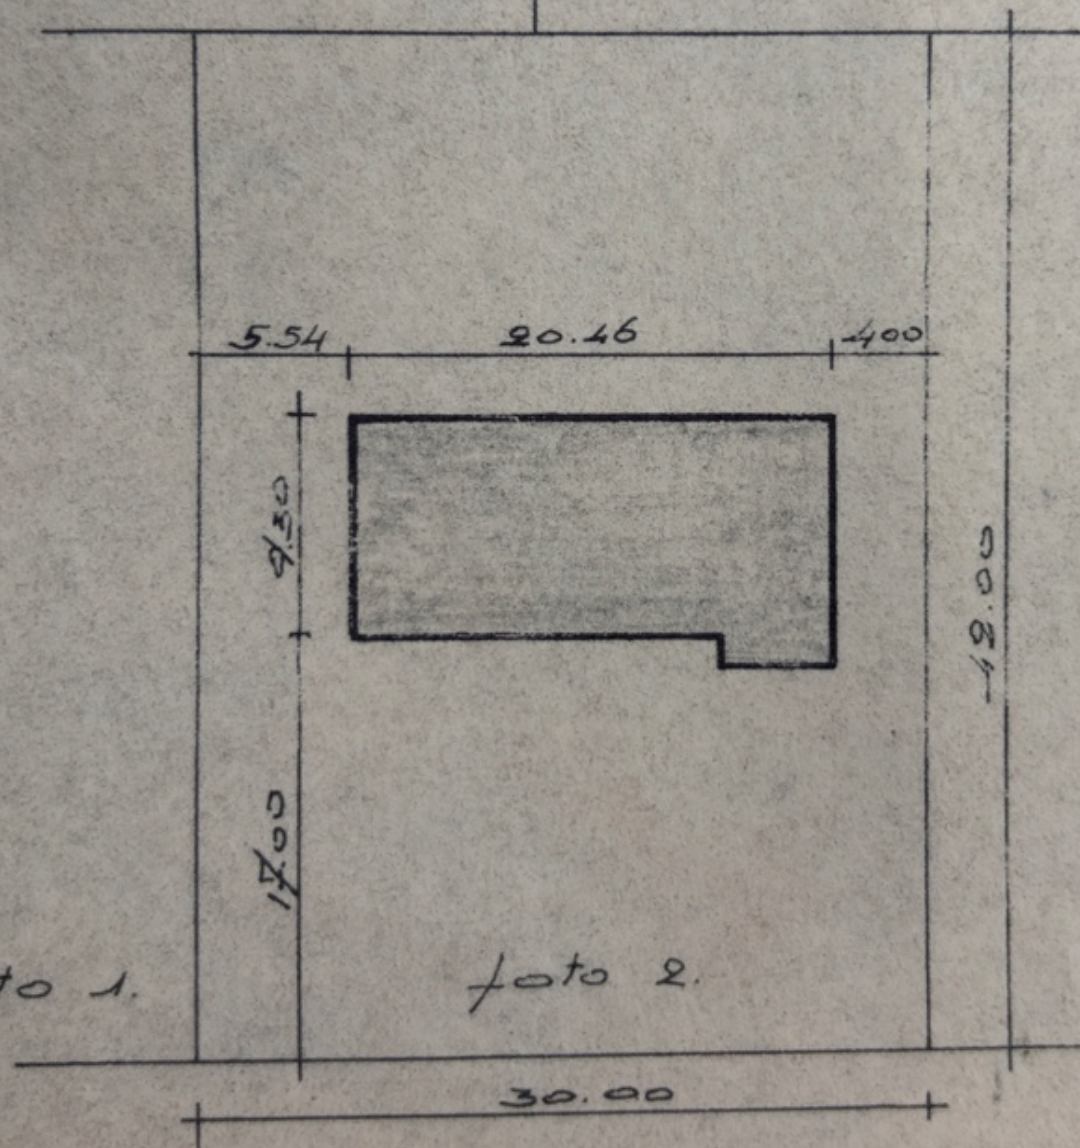

Achel

Da collabard


LOT. 143

foto 1.


foto 2.

foto 3.


AZALEA. 1.1.1.1.

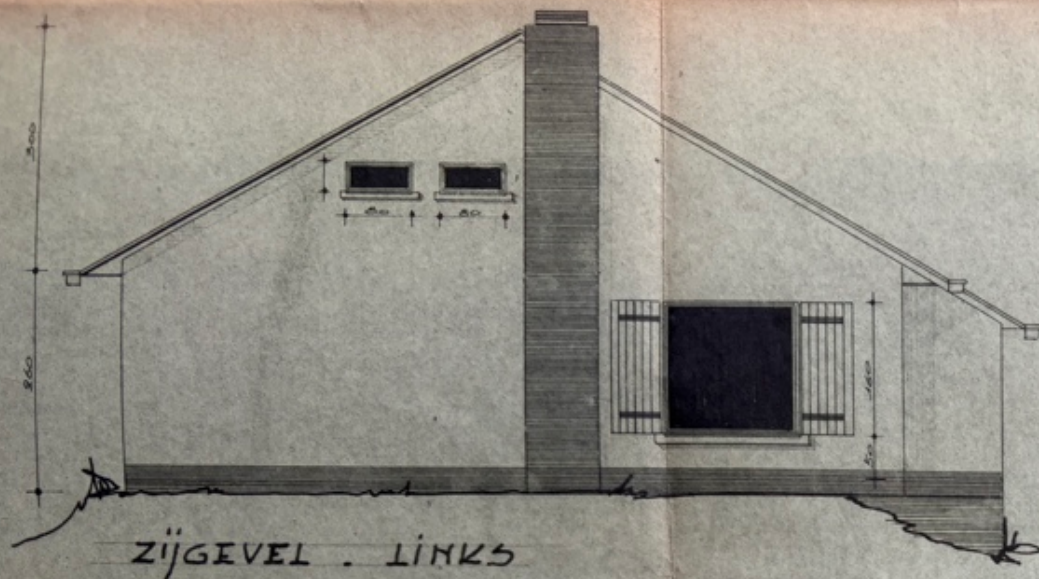

ZIJGEVEL . LINKS


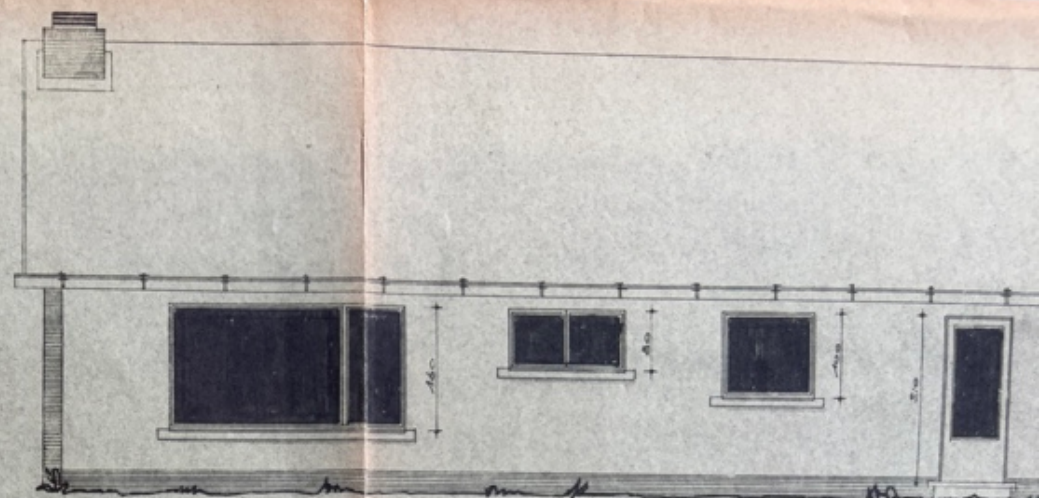


ACHTERGEVEL

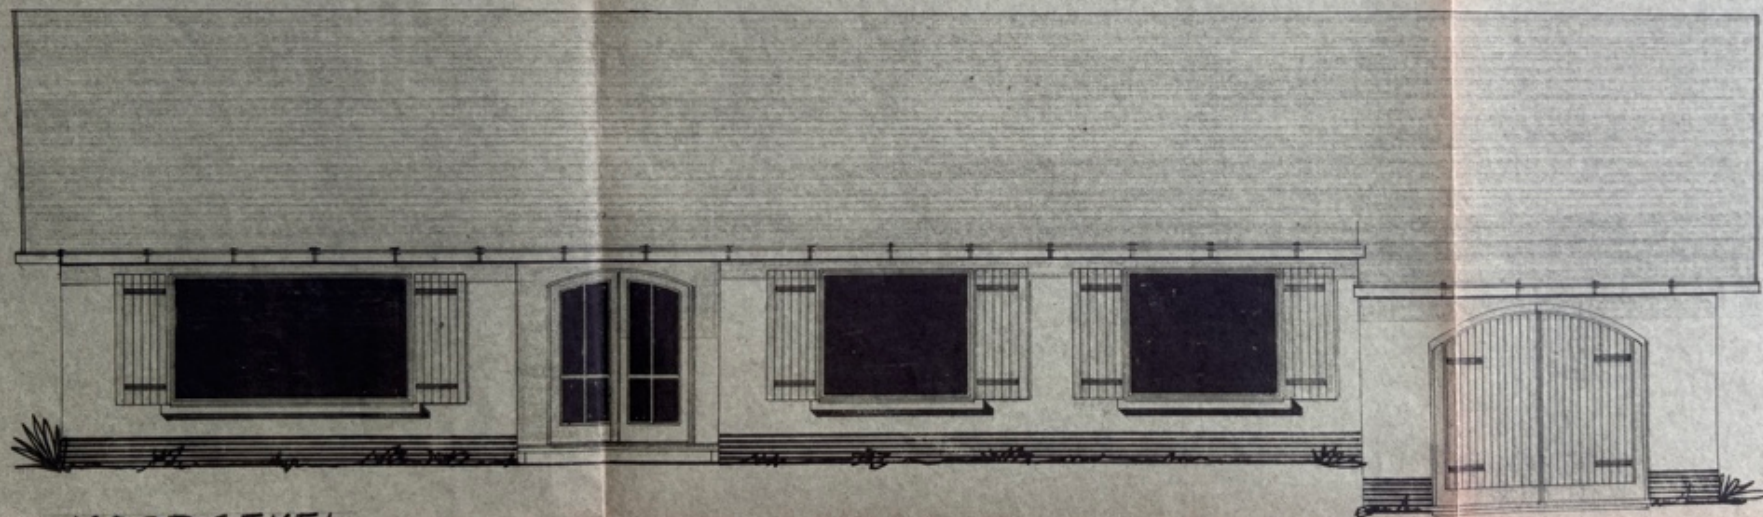

VOORGEVEL

GRONDPLAN

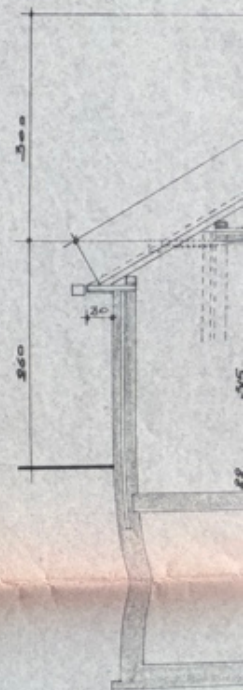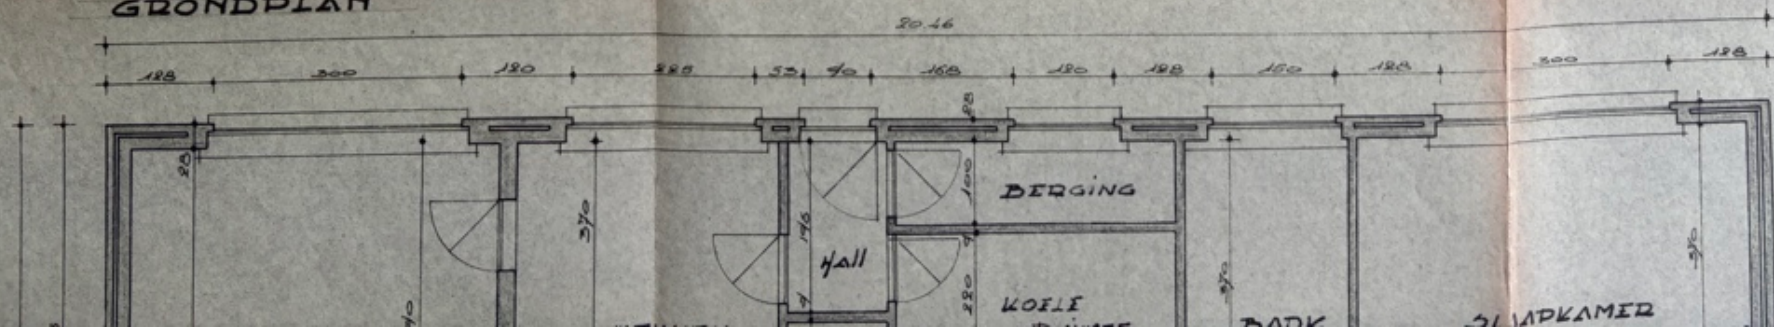

MATERIALEN  
DAKDEKING  
GEVELS . . . .  
DEUR EN VEN  
BEKLEDING . .  
BODEN EN K  
ZINK NO. 16  
VELDDEK . . .  
SMITTING IN  
BINNENDE ST  
ISOLATIE

STUDIEBUREEL WILLING

LAGE STEENWEG 71

GRIMBERGIN

BUNDEL NR.

PLAN NR.

SCHAAL 1/500

BOUVEN VAN EEN WONING

EIGENDOM VAN T. KORSTEN VAN OTTERDIJK

WONENDE : DORPSTRAAT 1

3581

ACHEL

TE BOUVEN TE :


ACHEL Azelaalaan

Verkaveling "DE COLLEBERG"


LOT nr. 143

GOEDGKEURD

de Architect

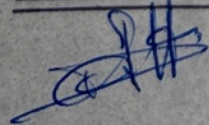


de Eigenaar

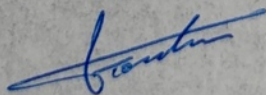

de Ondernemer

orientatie

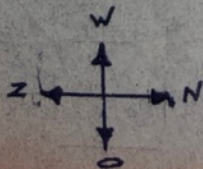

bouwaanvraag

GEMEENTE ACHÉL

PLAN GEVOEGD BIJ ONS VERGUNNINGSBESL

van

14 oktober 1970

nr

985

20966

