


GELIJKVLOERS

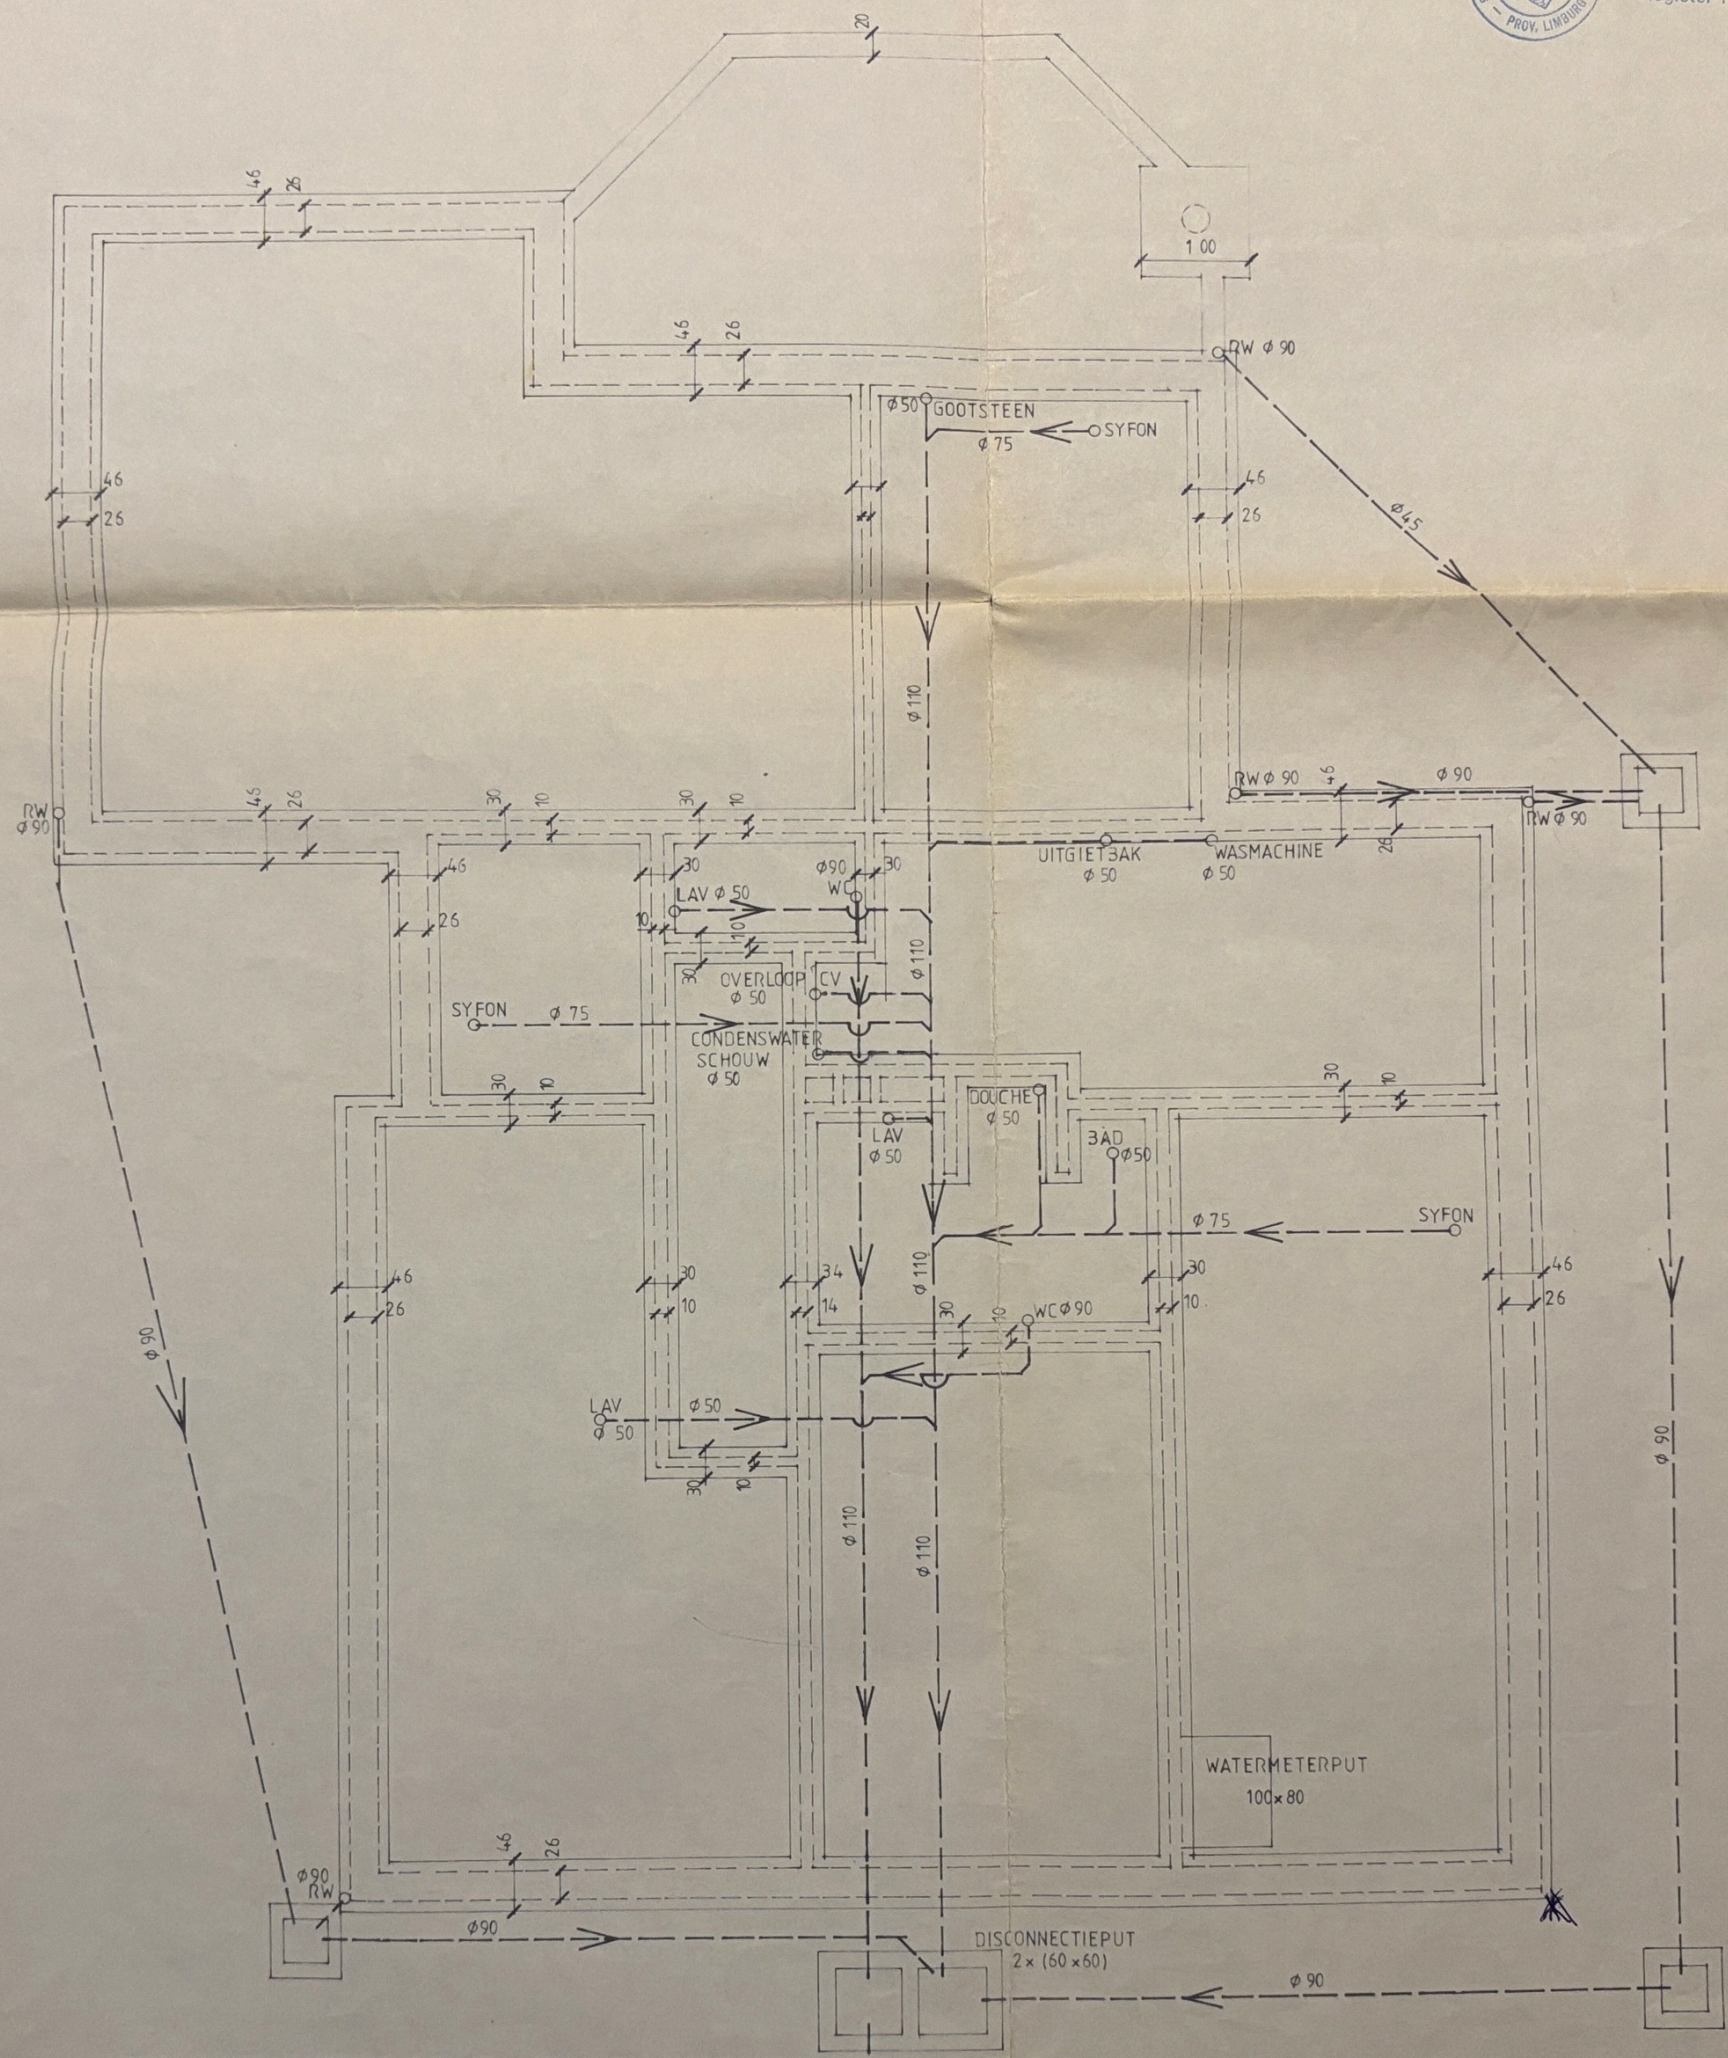



FUNDERINGS-RIOLERINGSPLAN

of 0,25 m van linker raam oude slaapkamer naar rechter toe en dan 3,80 m naar straat.


septische put = 5,90 - 6 m vanaf punt X rijkant huis en dan 3,80 m naar voren naar straat

AANSLUITING OP DE OPENBARE RIOLERING

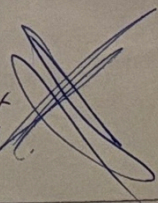

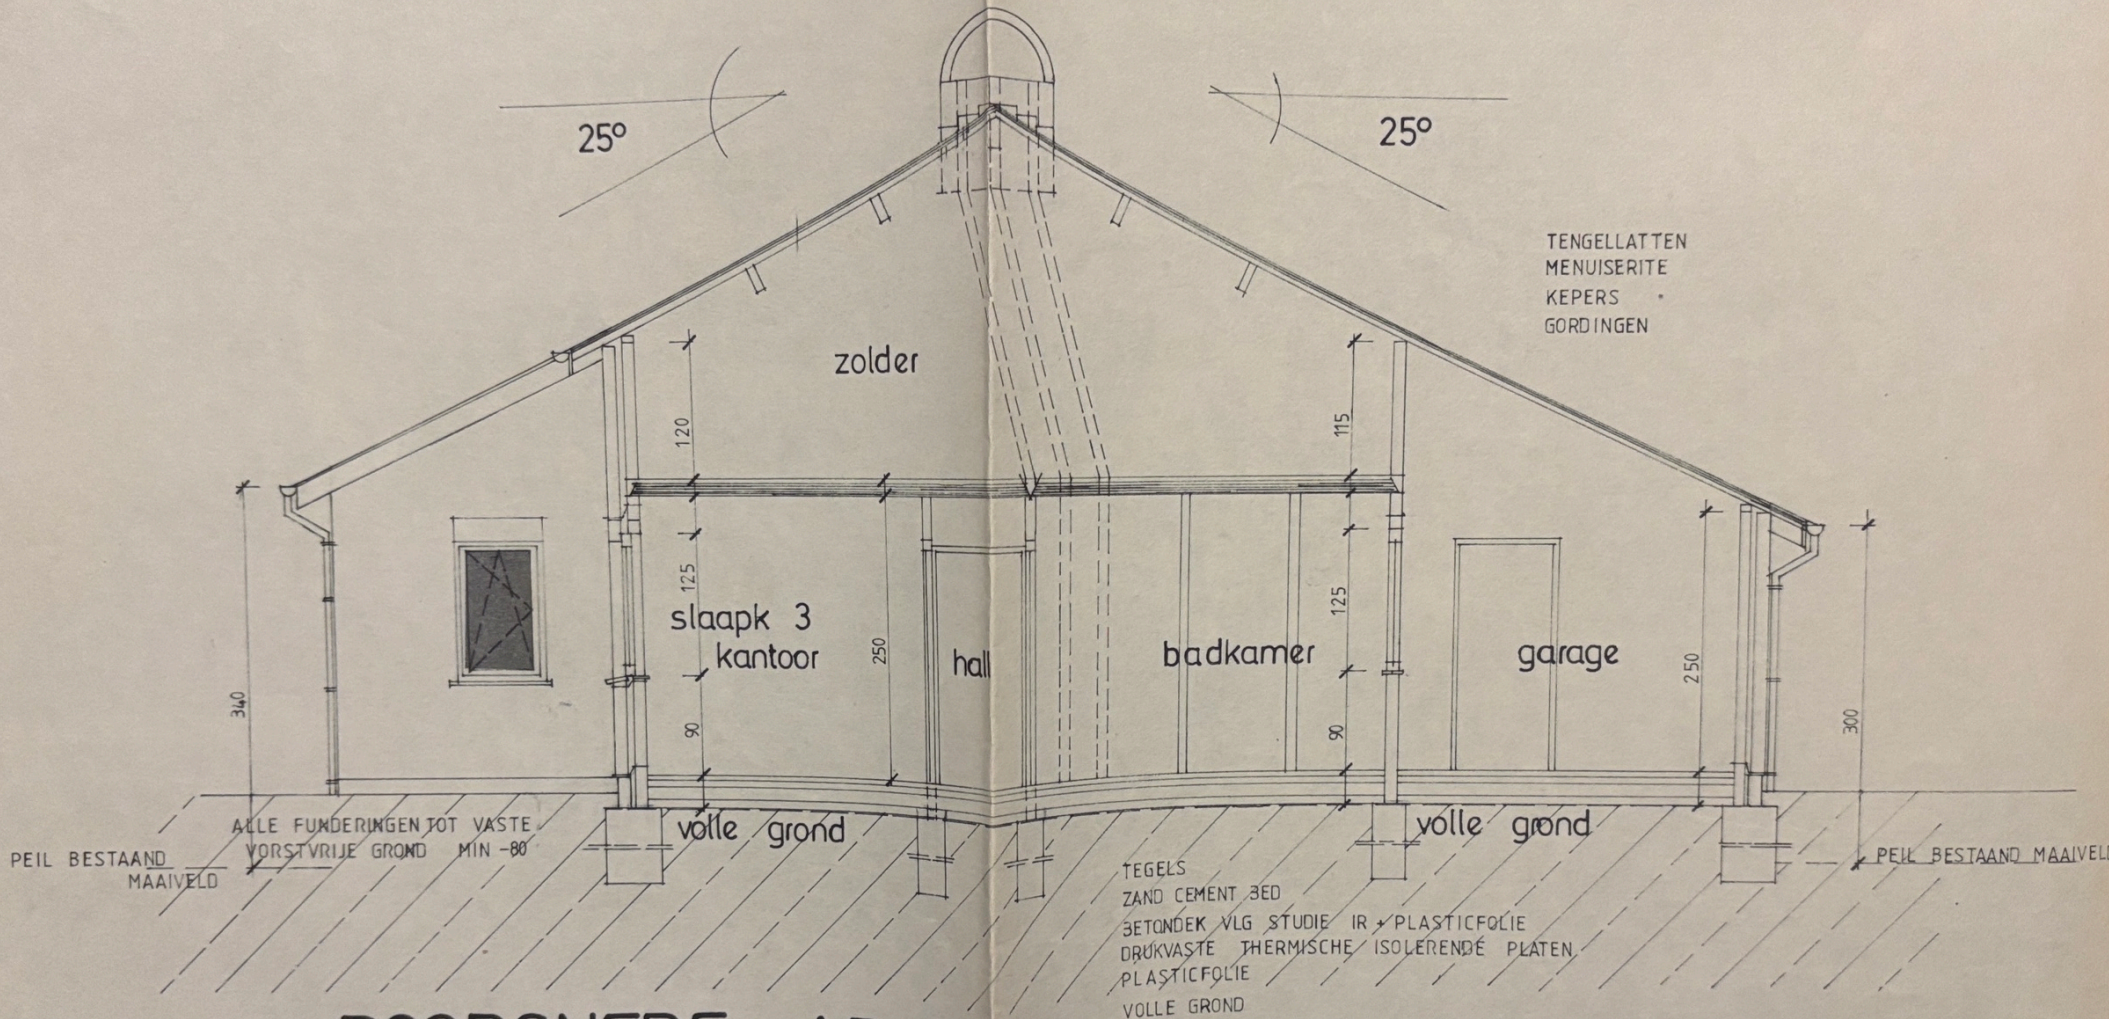

DOORSNEDE AB

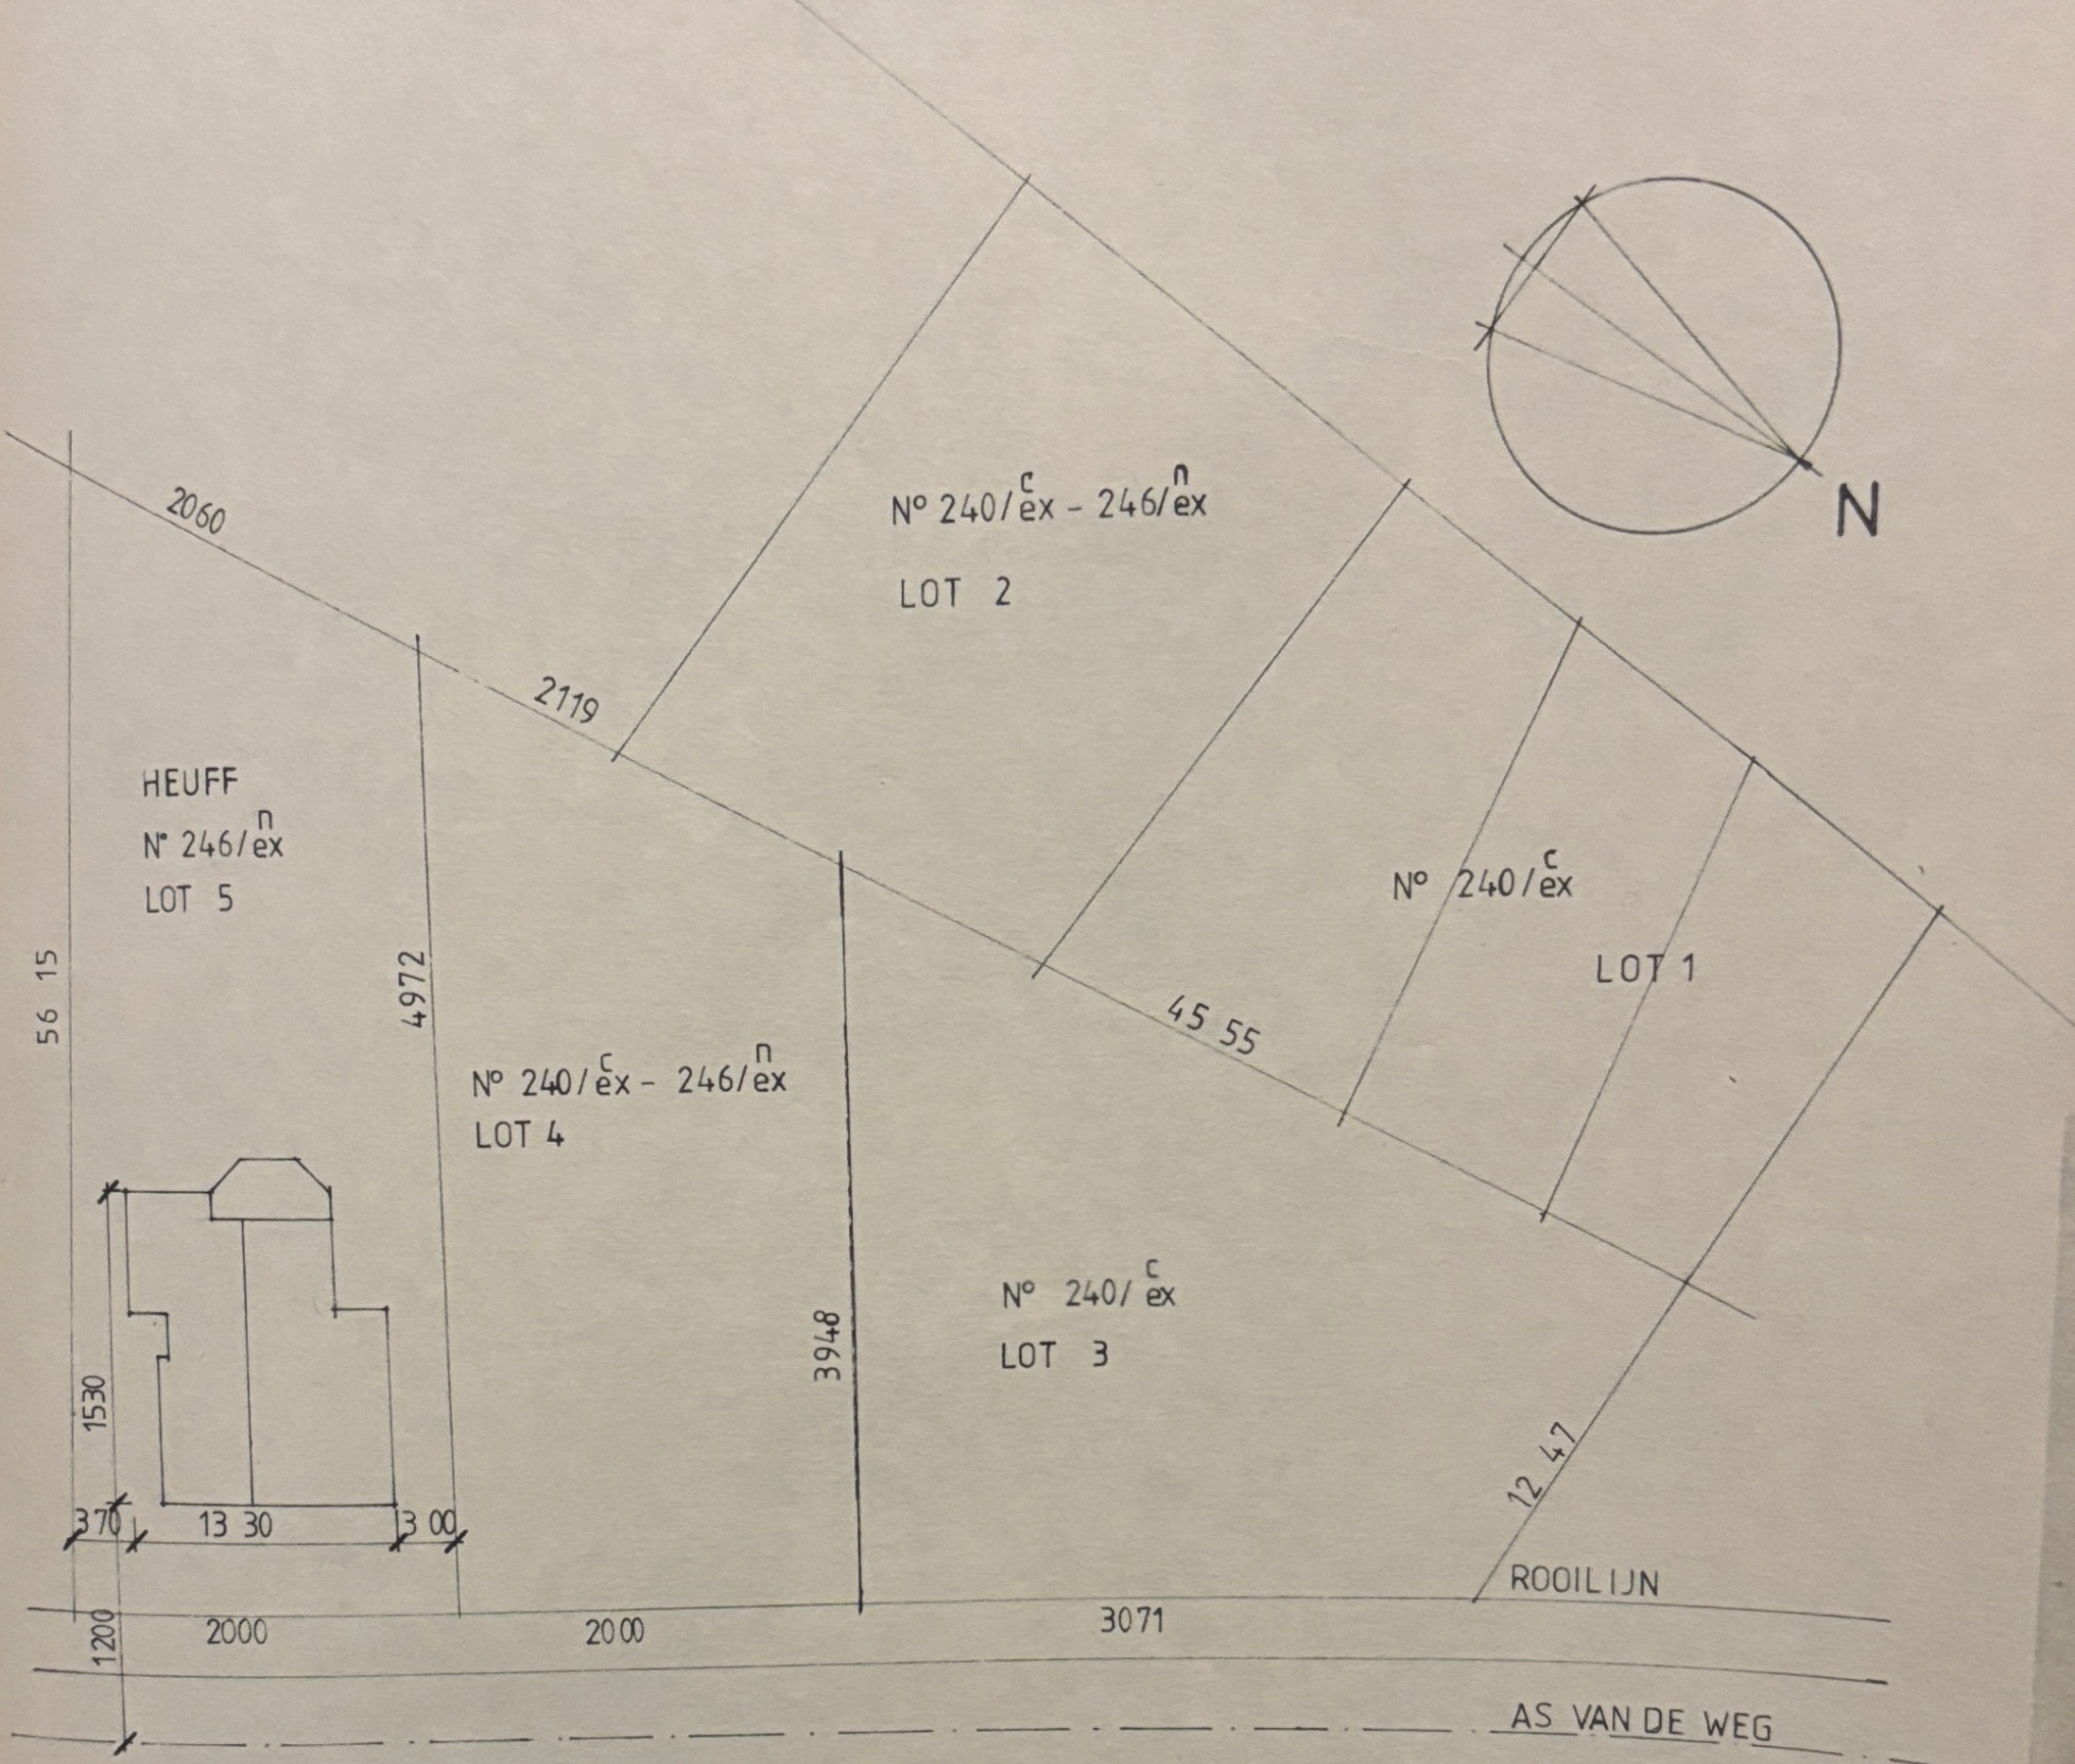

INPLANTINGS - , SITUERINGSPAN

architekt SPAAS andré
vlasroot 8. 3590 hamont-achel

011-446885

WONING TE ACHEL

VOOP:

Dhr. Heuff
Oude Baan 45 Achel

Ligging:
Leliestraat
Achel

sectie A
nr. 246 n/ex

GELIJKVLOERS, FUNDERINGS-, RIOLERINGSPLAN


De Bouwheer,

De Architect,

De Aannemer,

DOS.87142

BLAD: 1

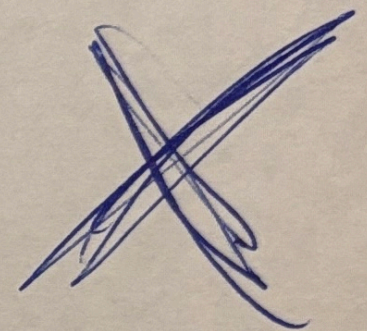

STAD HAMONT - ACHEL
Plan geyoegd bij ons besluit
van17 FEB. 1988.....
Register Nr.

88/30