

GRONDPLAN

B.

A *feel* B

ZOLDER

ZOLDERLUM
70x100

SLAAPK.
110°C

WASKAMER

SLAAPK.
12
78°C



SLAAPK.
3
350
18°C

OVERLOOP

SLAAPK.
13
370
18°C

VERDIEPINGSPLAN

40/90 235 70/90 165

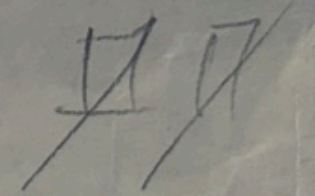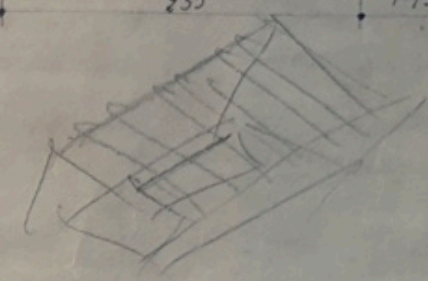

North arrow pointing up and left, labeled 'Noord'.

70/90

330

870

235

70/90

145

215

70/90

165

90/205

90/205

90/205

90/205

15°

90

- 13
- 12
- 11
- 10
- 9
- 8
- 7
- 6
- 5
- 4
- 3
- 2
- 1

390

90/205

90/205

90/205

90/205

165

70/90

165

70/90


70/90

270

70/90

145

SCHOUW BEGINT
OP WELFELS
30/40

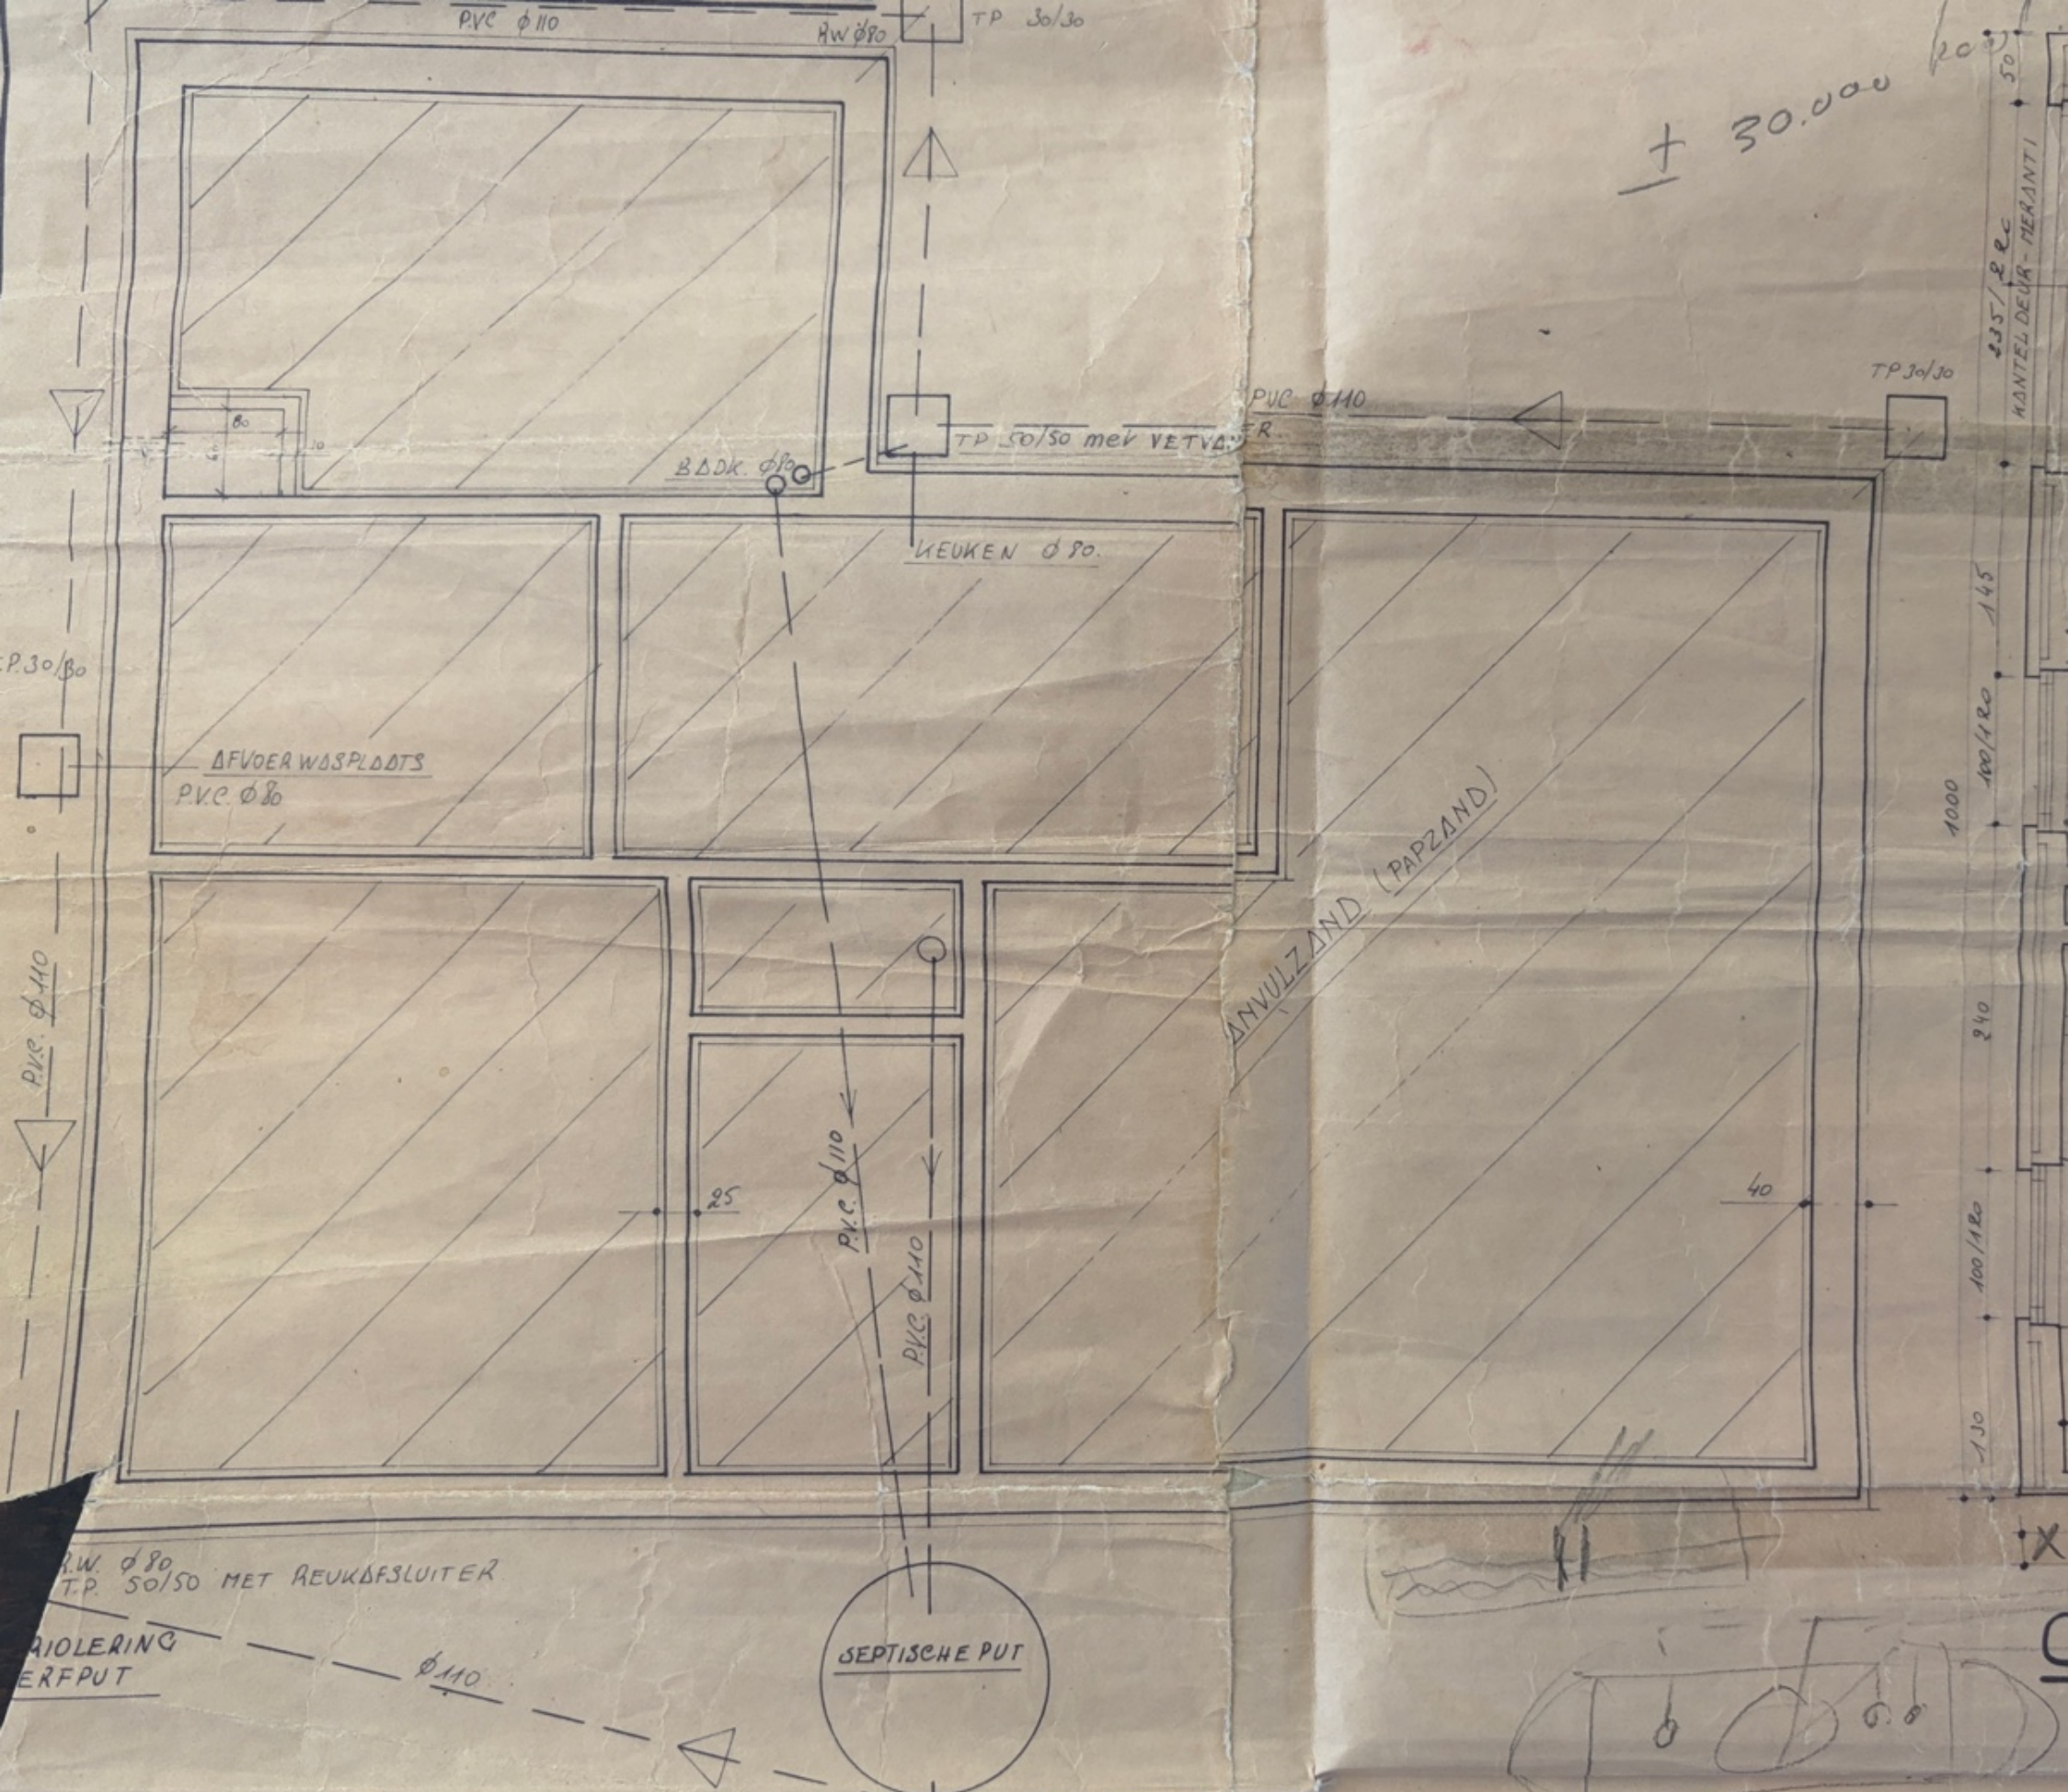

+ 30.000,-

PVC Ø 110

RW Ø 80

TP 30/30

PVC Ø 110

TP 30/30

TP 50/50 met VETVA

BADK. Ø 80

KEUKEN Ø 80.

AFVOER WOSPLAATS
PVC Ø 80

ANVULZAND (PAPZAND)

PVC Ø 110

PVC Ø 110

25

40

RW Ø 80
TP 50/50 MET REUKAFSLUITER

RIOLERING
ERFPUT

Ø 110

SEPTISCHE PUT

FUNDERINGS-EN RIOLERINGSPAN


235/2 RC
KANTELDEUR - MERANTI


1000
100/180
145

240

100/180

130

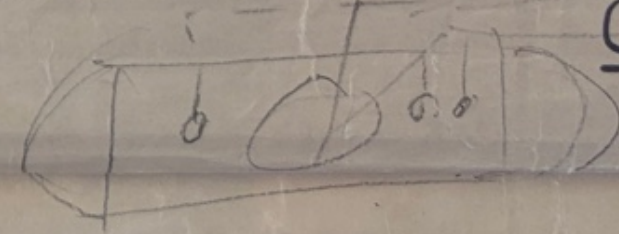

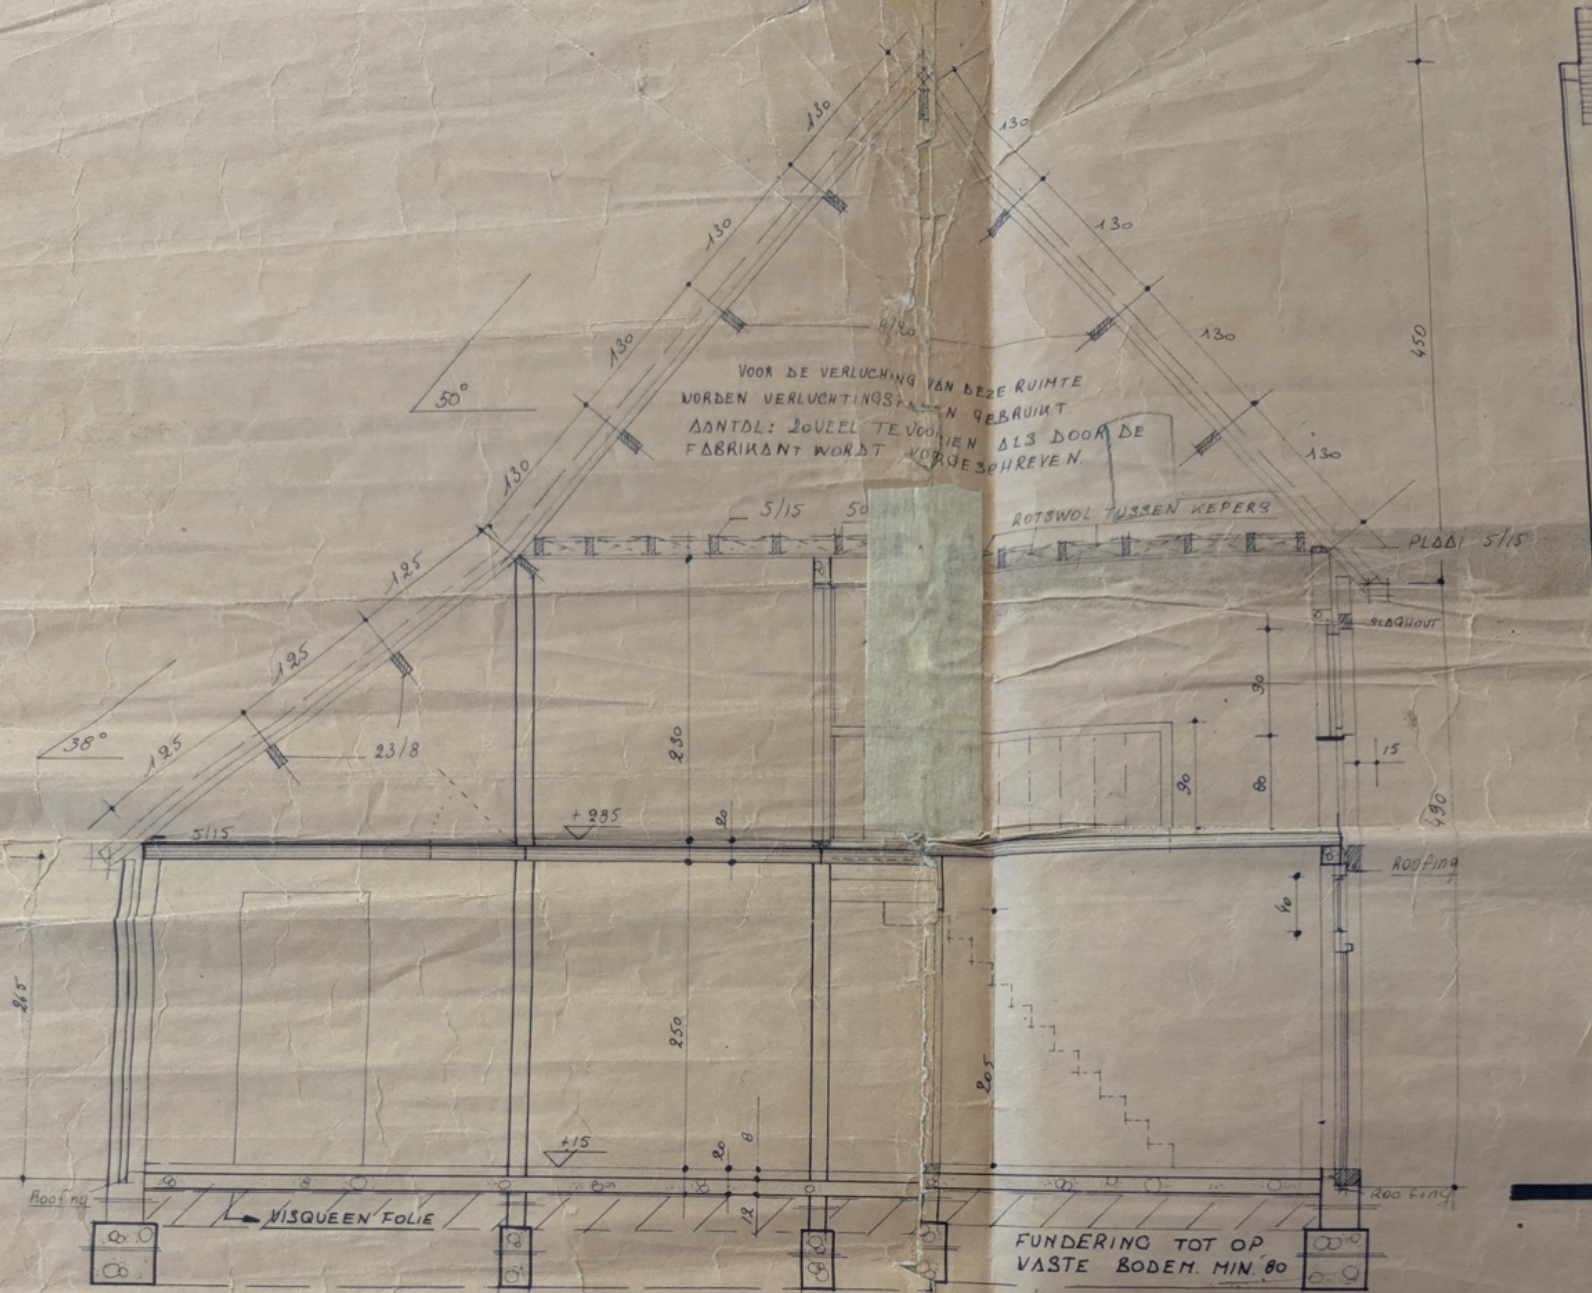

VOOR DE VERLUCHTING VAN DEZE RUIMTE
 WORDEN VERLUCHTINGS... N GEBRUIKT.
 AANTDL: 20VEEL TE VOOR... IEN ALS DOOR DE
 FABRIKANT WORDT VOOR... GE SCHREVEN.

ROTSWOL TUSSEN KEPEERS


PLAAT 5/15

ROOFHOUT

ROOFING

FUNDERING TOT OP
 VASTE BODEM. MIN. 80

DOORSNEDEN A-B

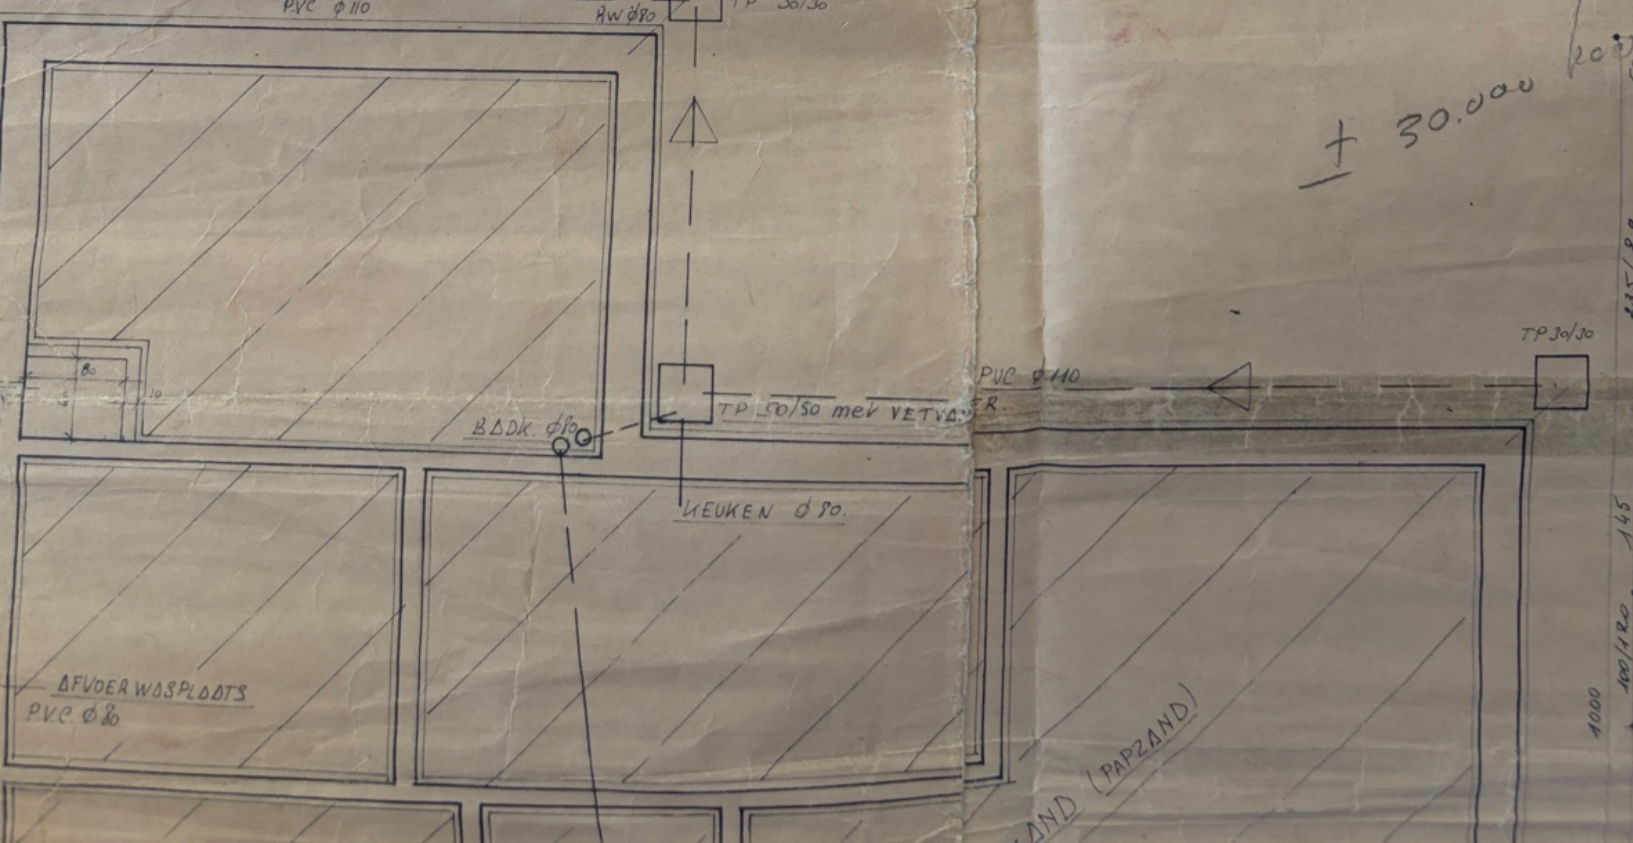

+ 30.000

235/82C
 HANTEL DEUR - HIERANT

100/120
 145
 1000

SAND (PAPZAND)

Gemeente: Achel

Sektie: C nr: 349^b/ex

Groot: 15a. 22 ca.



SITUATIEPLAN

1/2500

INPLANTINGSSCHEMA

1/500

NOORD
BANDEL
HO
ONTV
TE
Mr. e
Zwa
Gro
Inpl
Sche
DE

Gemeente: Schel

Sektie: C nr: 349^b/ex

Groot: 15a. 22 ca.



SITUATIEPLAN

1/2500

ARCHITEKT

MATERIALEN

1. BEERSE STEEN - ROOD
2. ZWARTE SMELDEKRAMMEN (GLANZEND)
3. MERANTI.
4. ARDUIN.
5. BETONNEN DEKSEL
6. HANGGROOT Z'NK 11-14
7. AFVOER P.V.C. Ø 8.
8. EIKEN SLAGHOUT
9. SPIEGELGLAS (ENKEL)

ARCHITEKT SPΔΔS J.

HORK,5

3582 ST. HUIBRECHTS-TILDE

Tf: 011 /445780

ONTWERP VAN EEN LANDHUIS
TE ACHEL KLEIN BANDEL

Sektie "C" nr: 349/b/ex.

Mr. en Mevr. VAN ELDEREN.

Zwaluwstraat, 9, 3900 LOMMEL

Grondplan, Verdiepingsplan, Doorsneden, Funderingsplan, Gevels

Inplanting en Situatietekening.

Schaal: 1/50 1/500 1/2500

DE BOUWHEER

DE ΔΔNEMER


DE ONTWERPER

PLAN N°:

N. 67

DATUM:

13-1-76


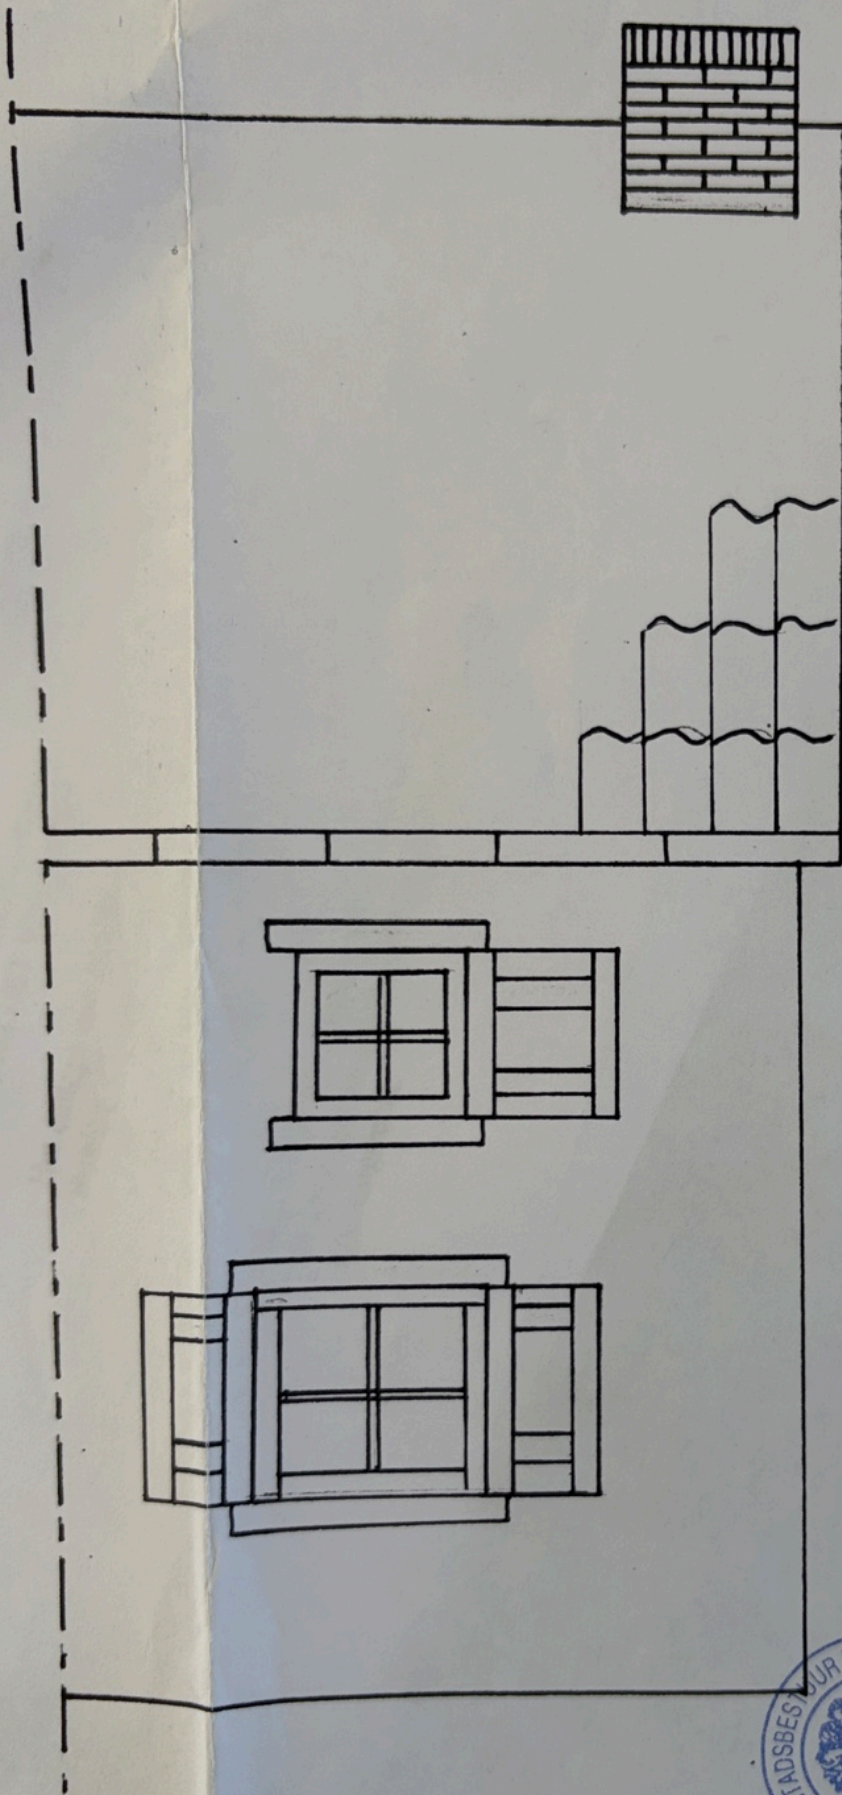


Rechter Gevel.
bestaand.





STAD HAMONT - ACHEL
gevoegd bij ons besluit
van 12 JUN 2008
referentie 2008/00150




uitbereiding woning
Fam: van Elderen.
klein bandel. 8. sectie C
te ACHEL. NR: 349/b/ex

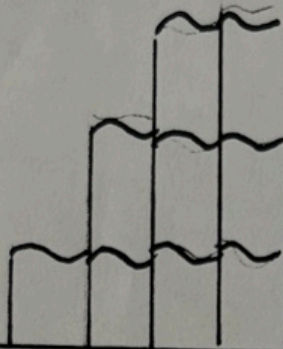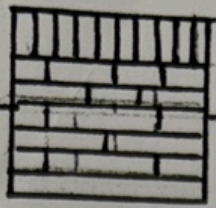


Rechter gevel
Nieuw.

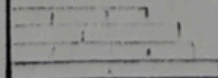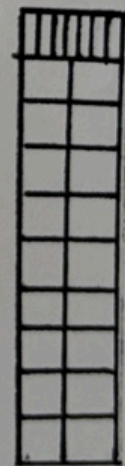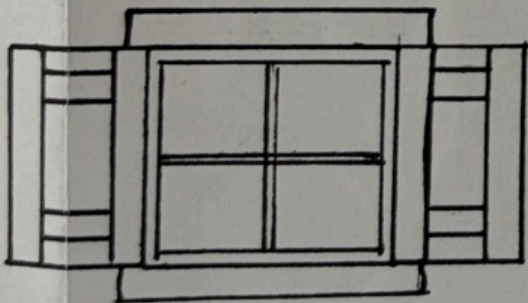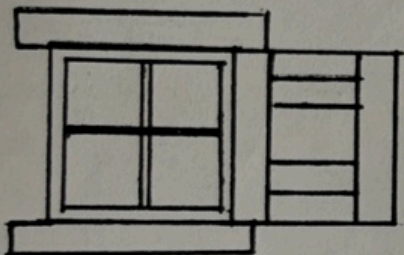

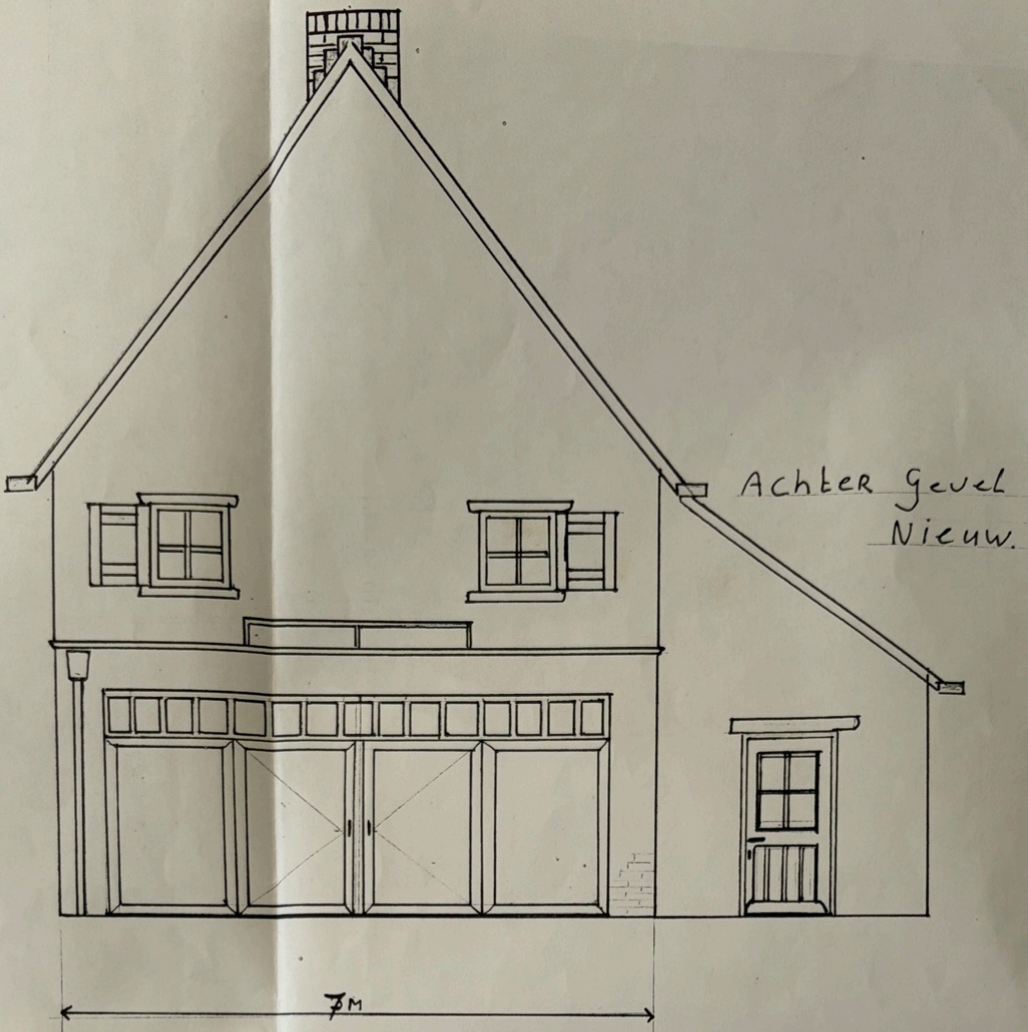


LINKER Gevel Nieuw.

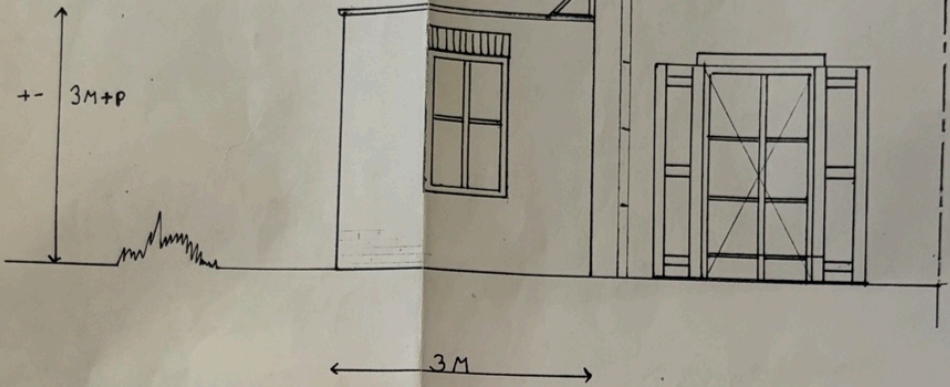


LINKER Gevel bestaand.



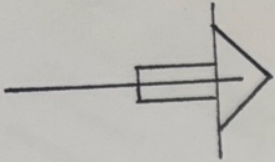

SCHAAL: 1/250

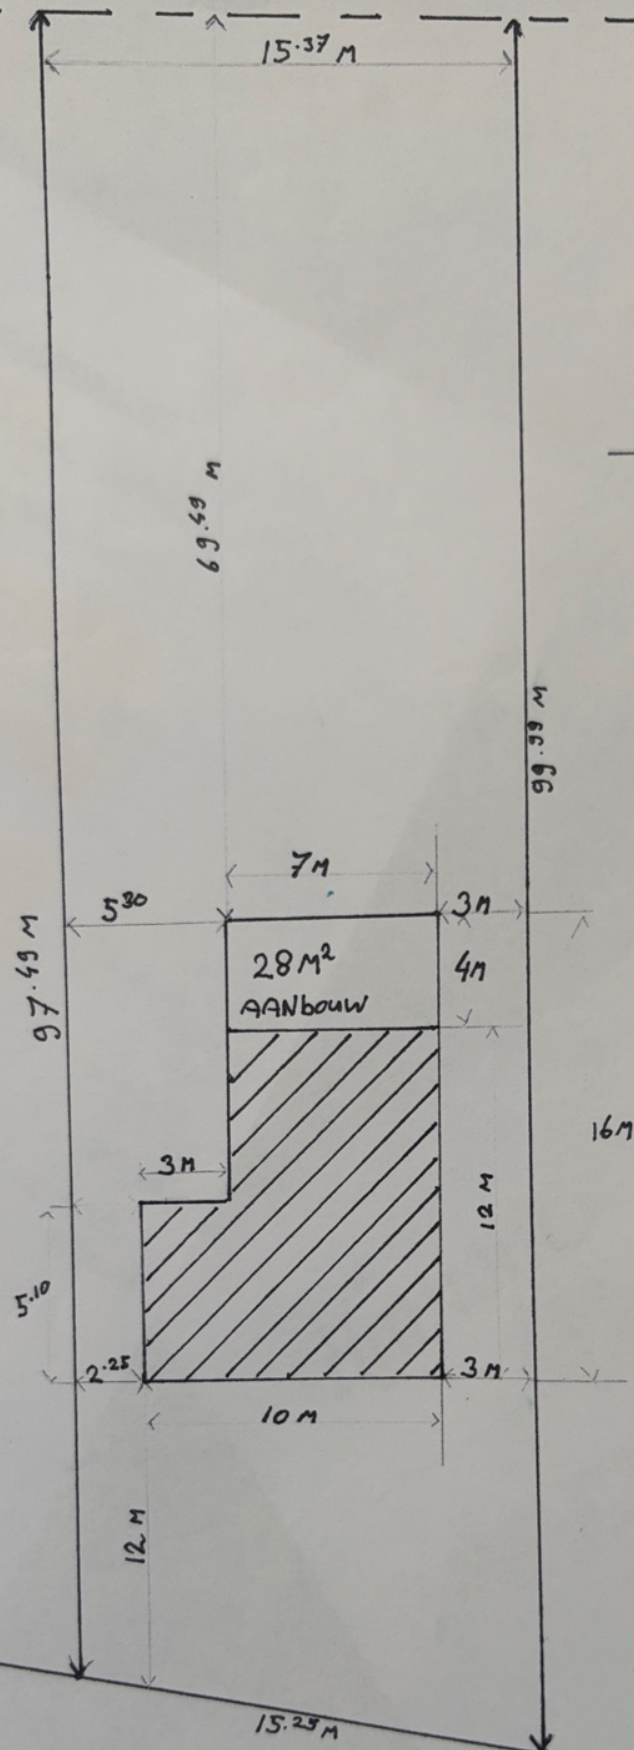

+ - 30 m

NR.8

AS weg klein bandel

STAD HAMONT - ACHEL
gevoegd bij ons besluit
van 12 JUN 2008
referentie 2008/00150



