



funderinggag for op vasse grava





INPLANTING
Sje A. nr. 5

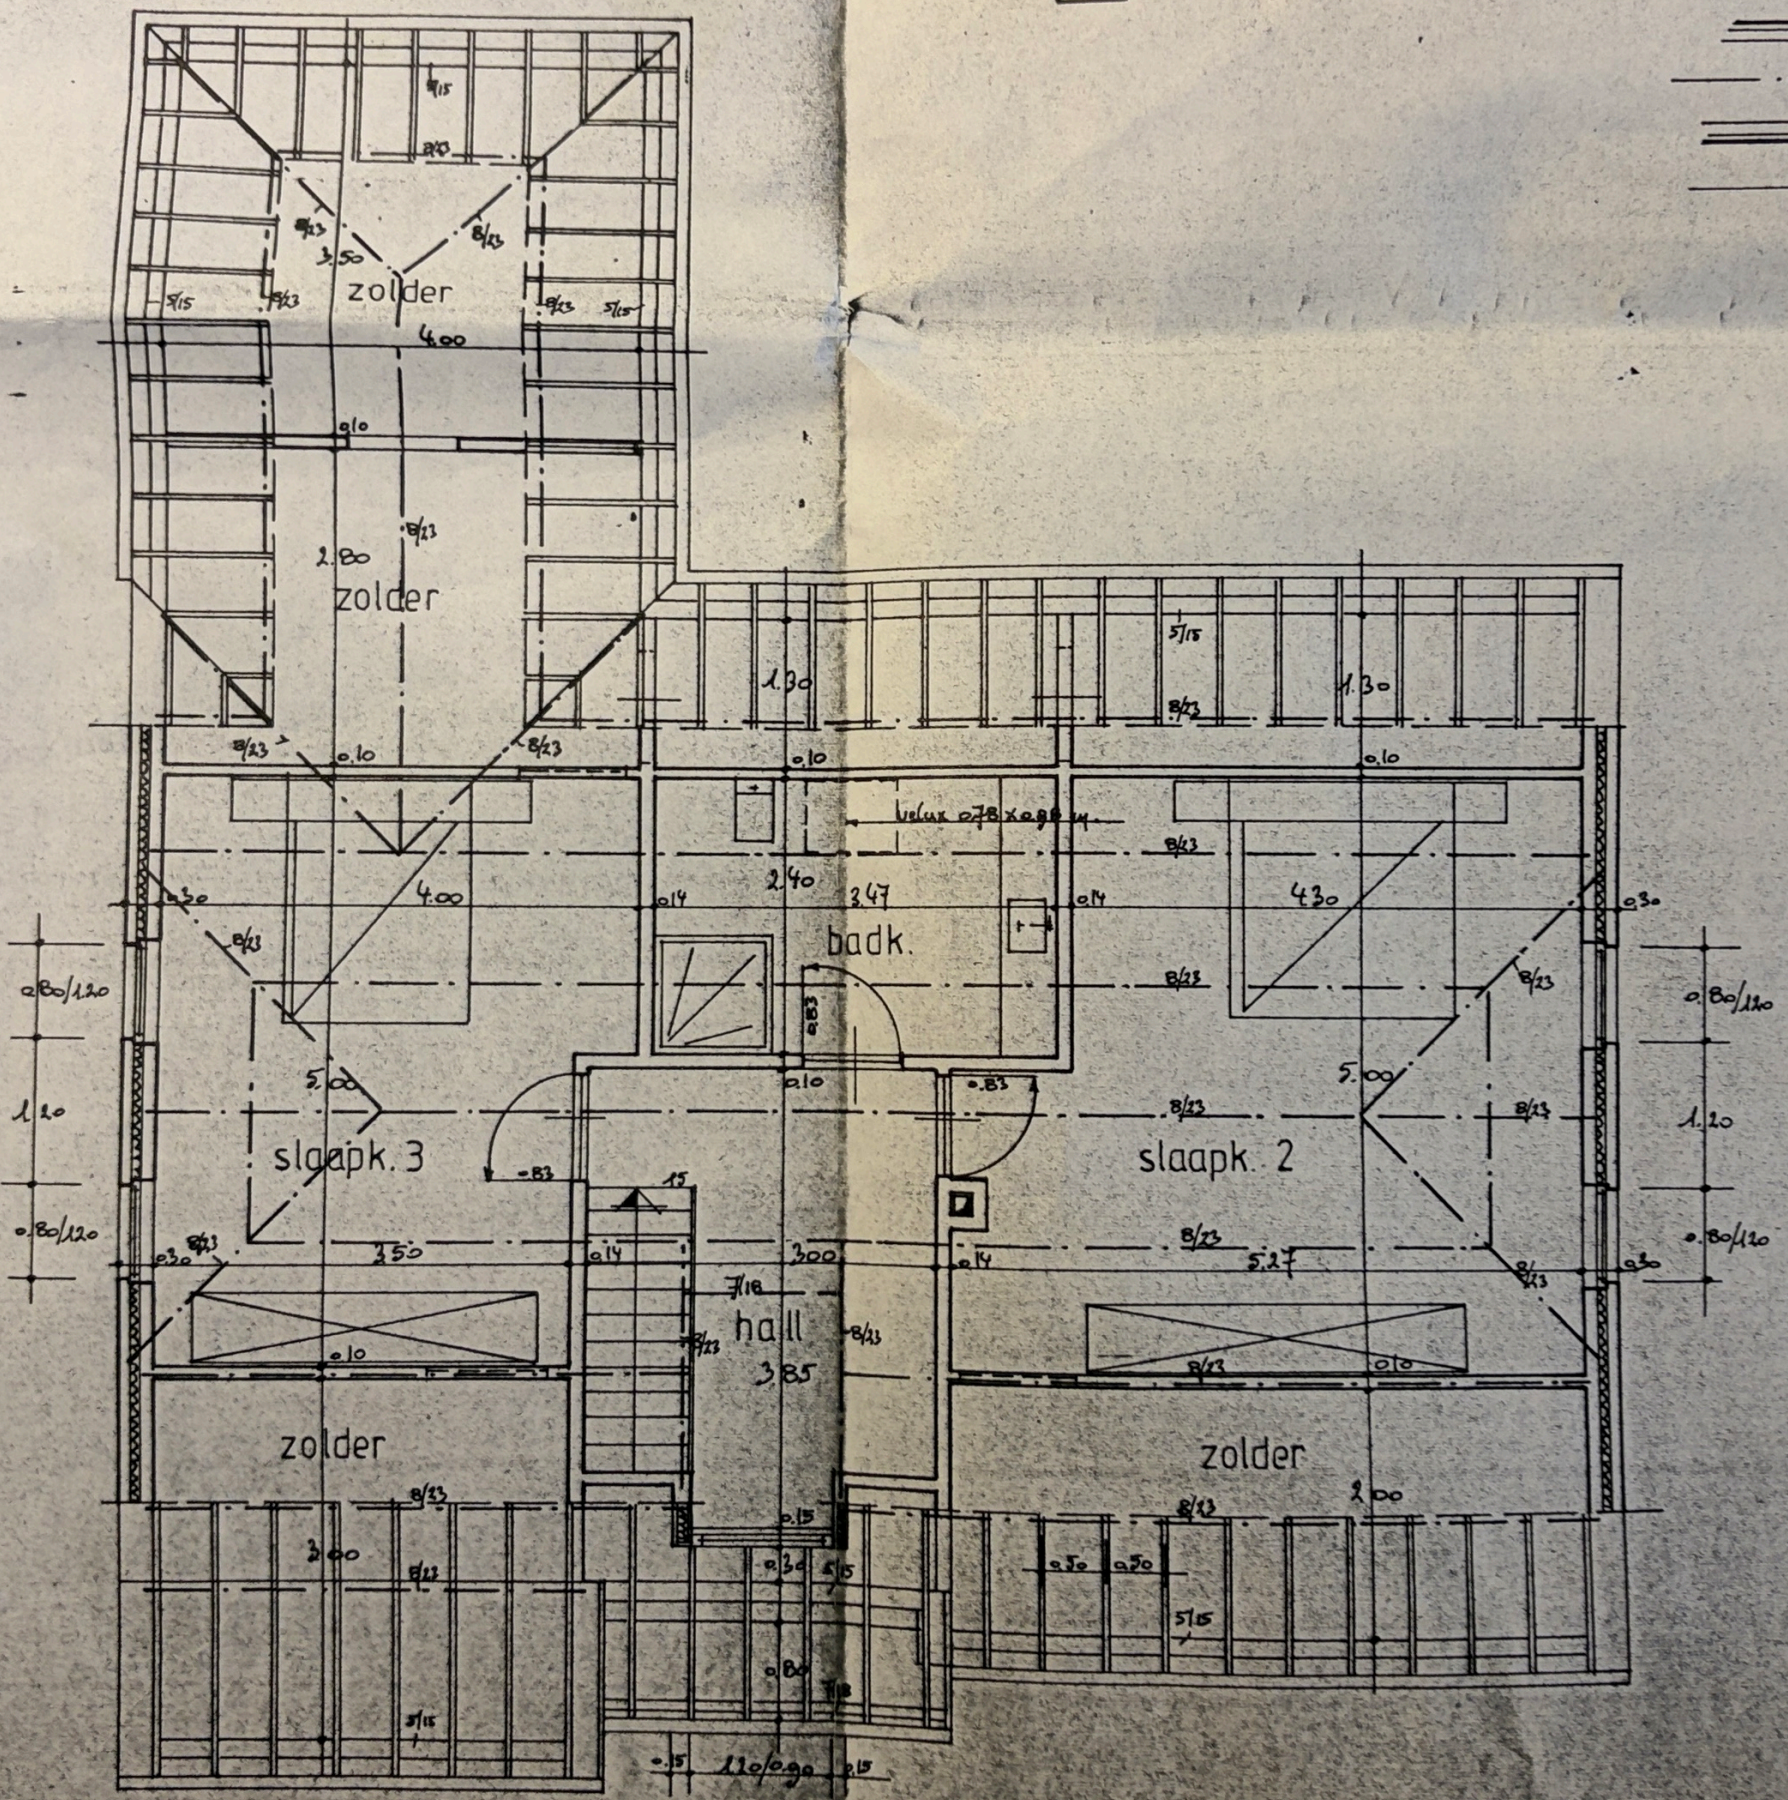

VERDIEPINGSPLAN.

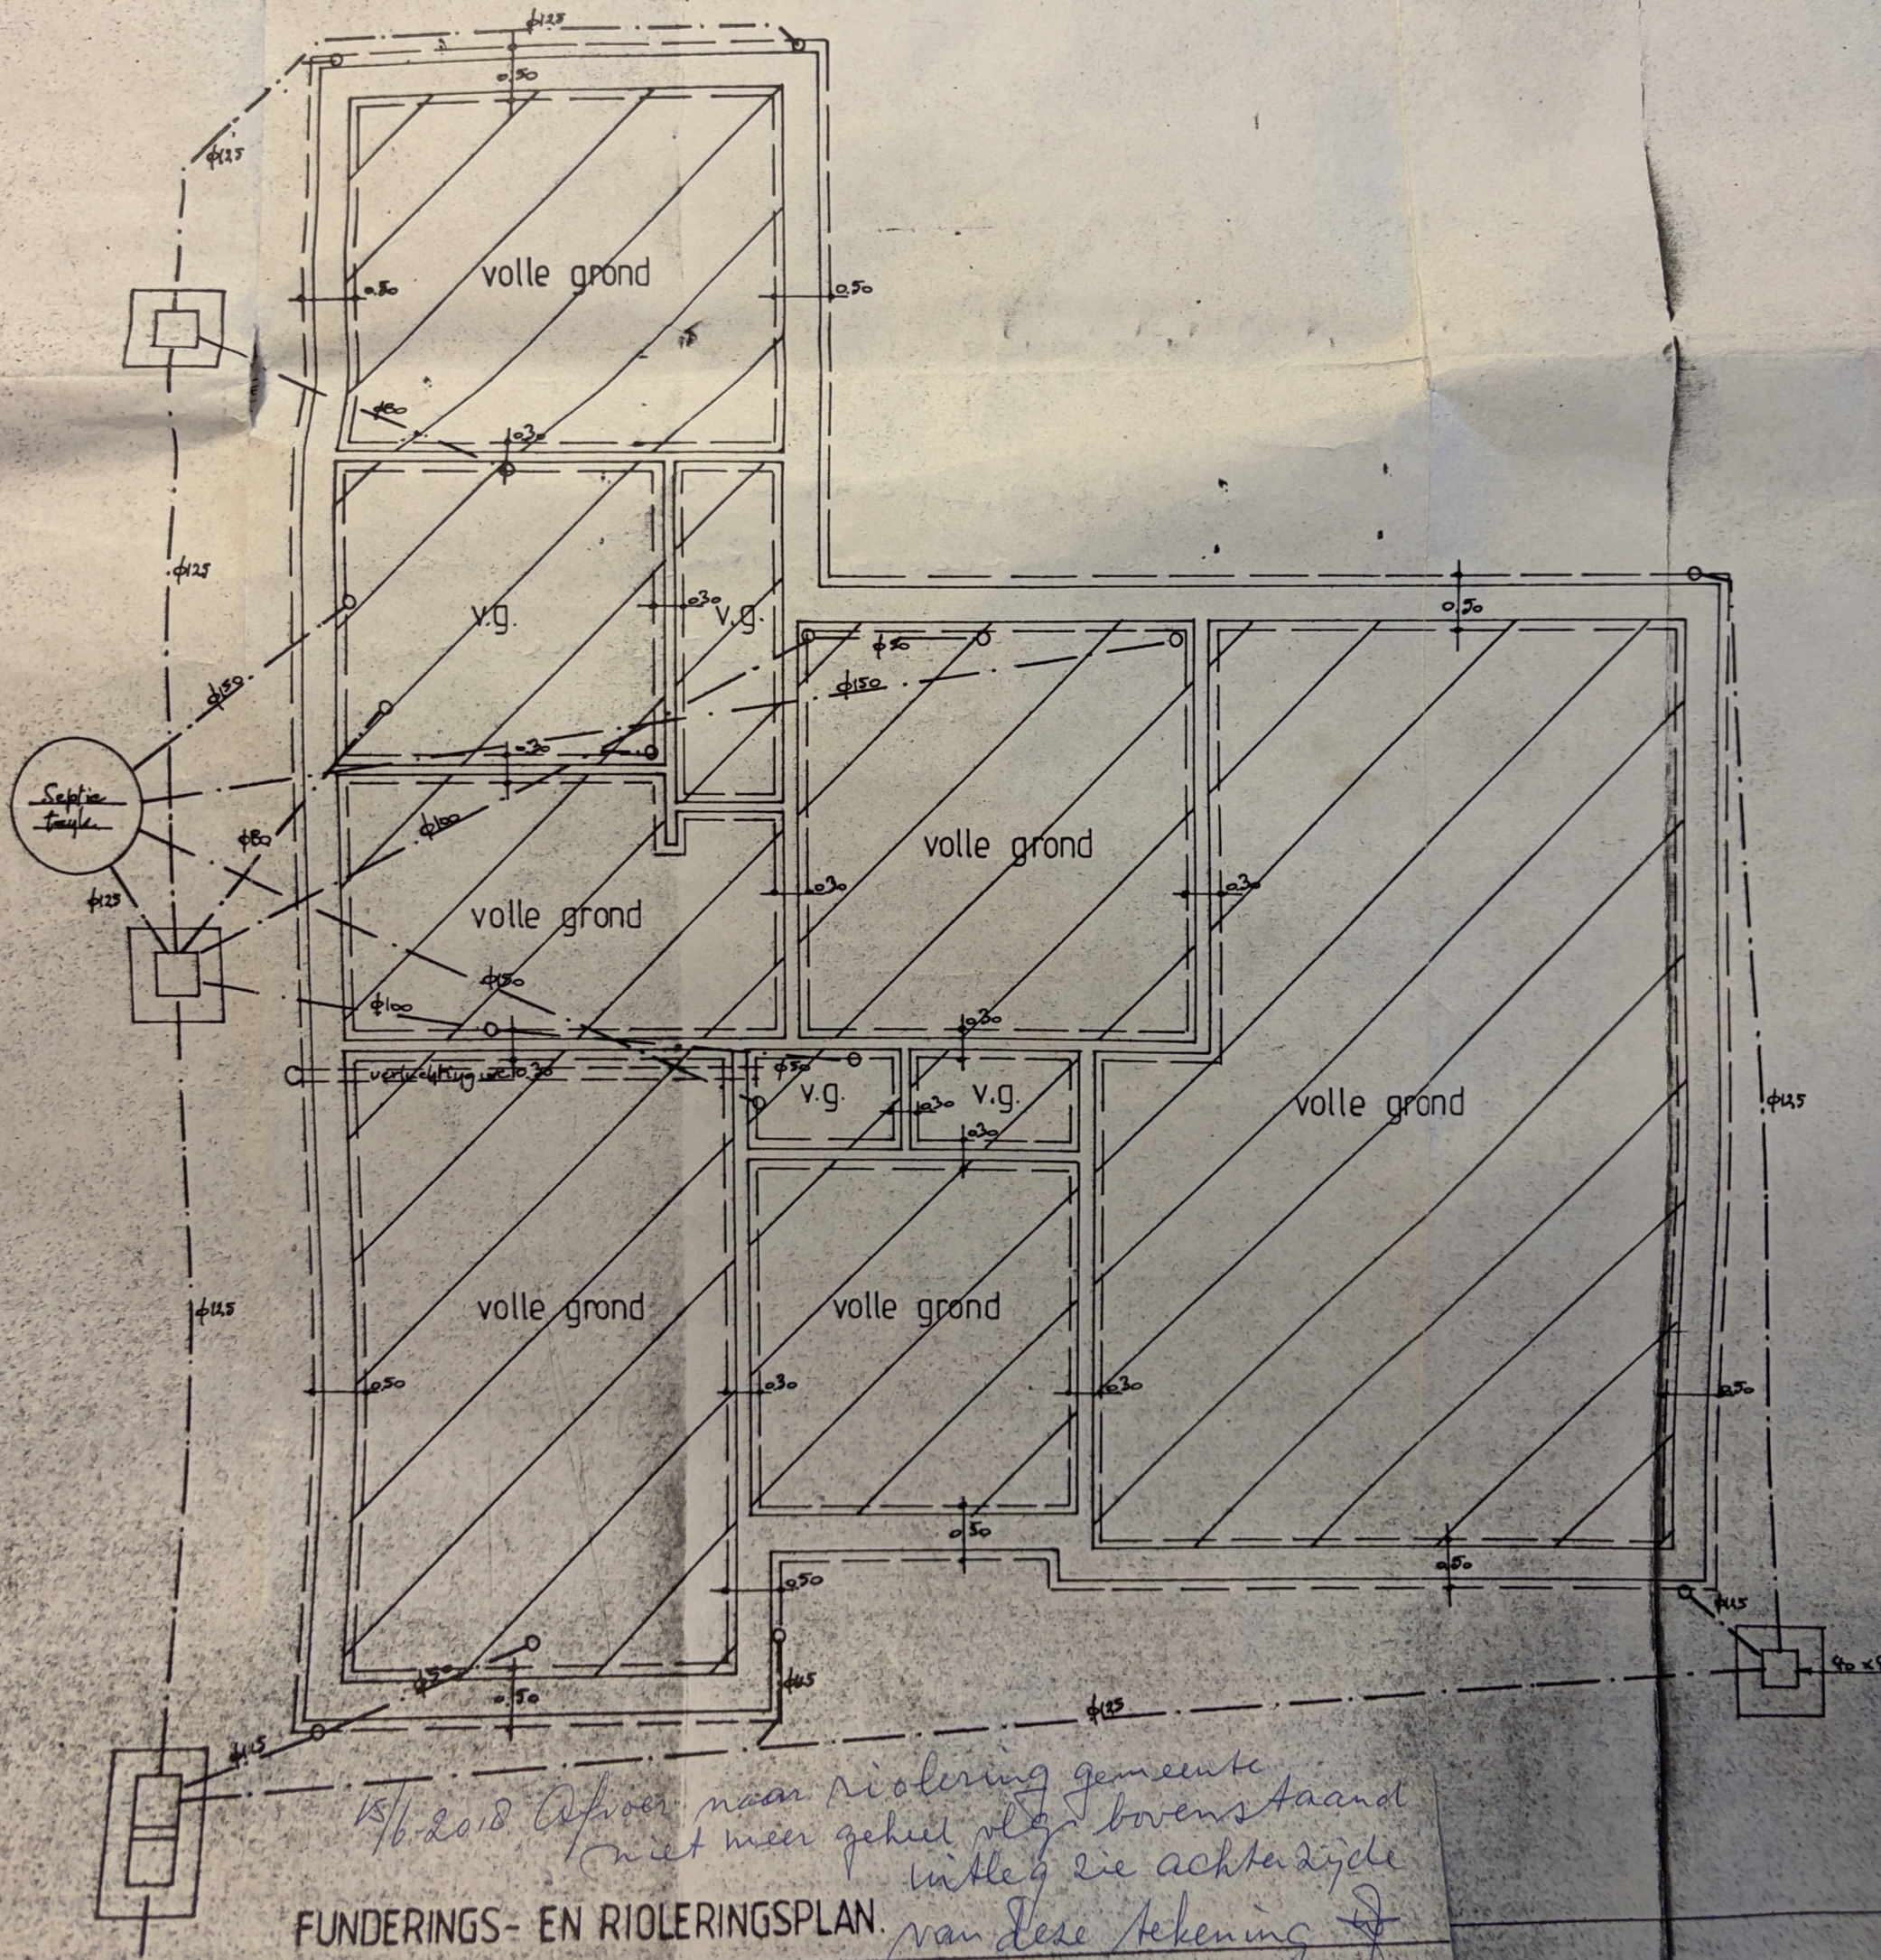

naar riolering

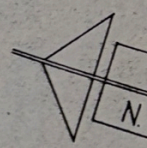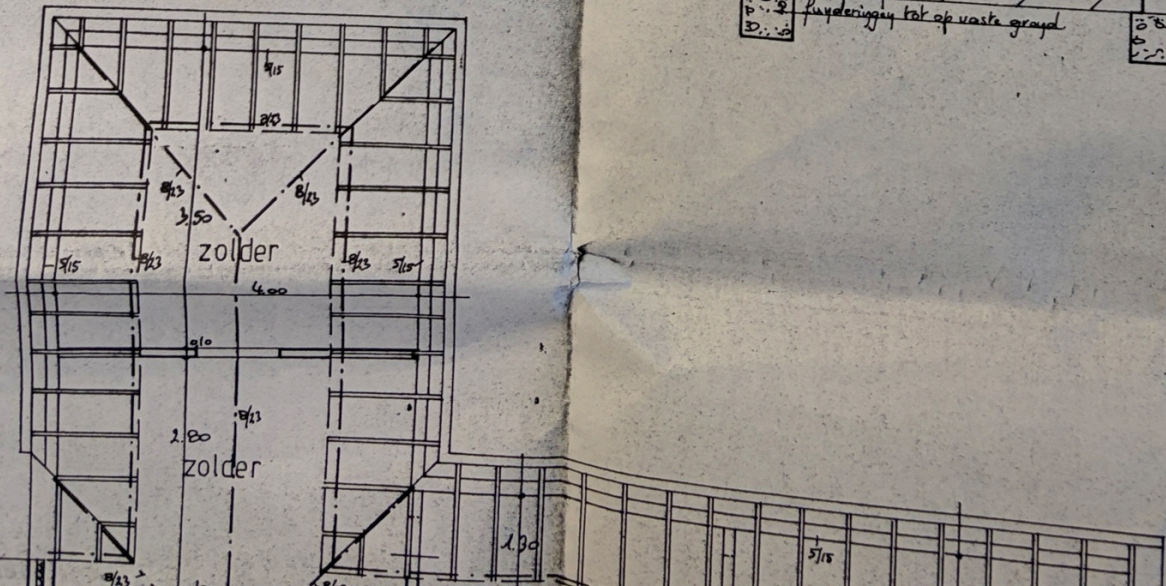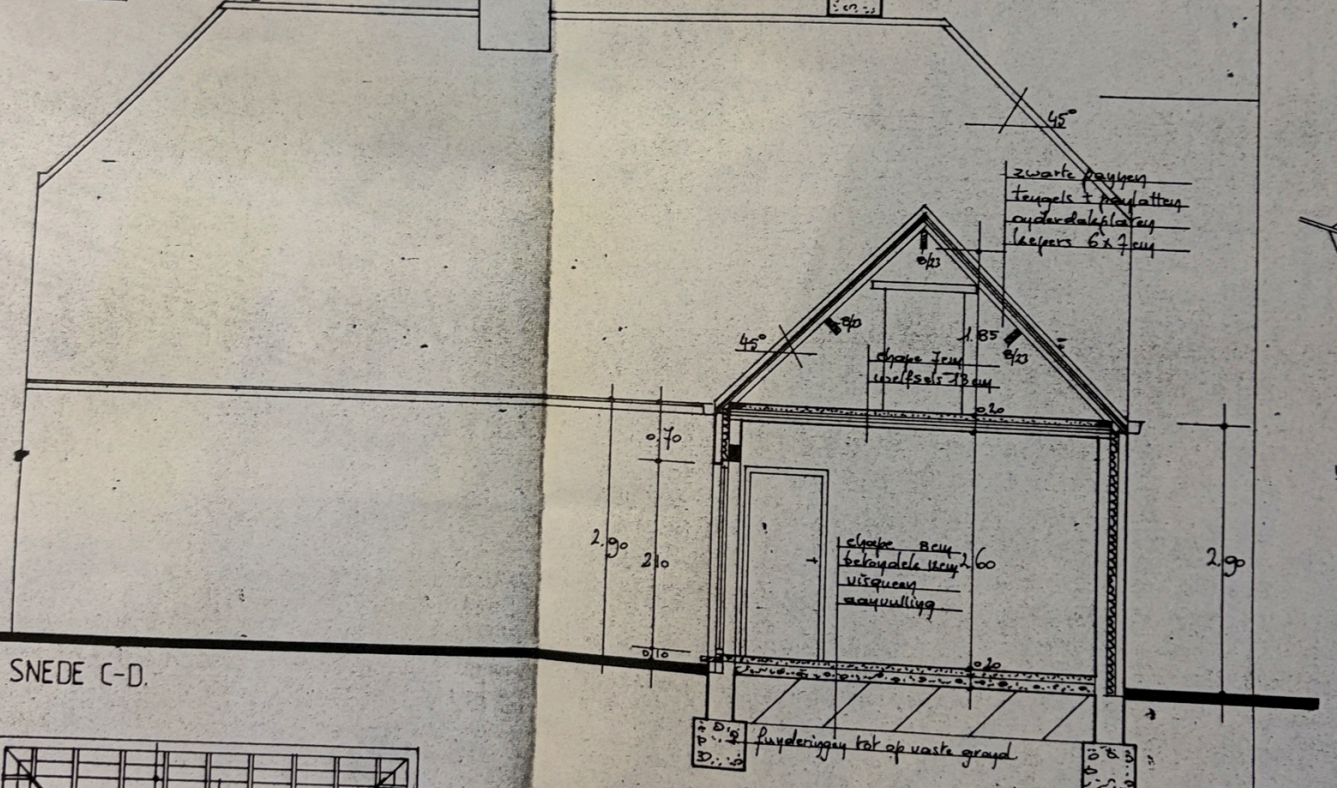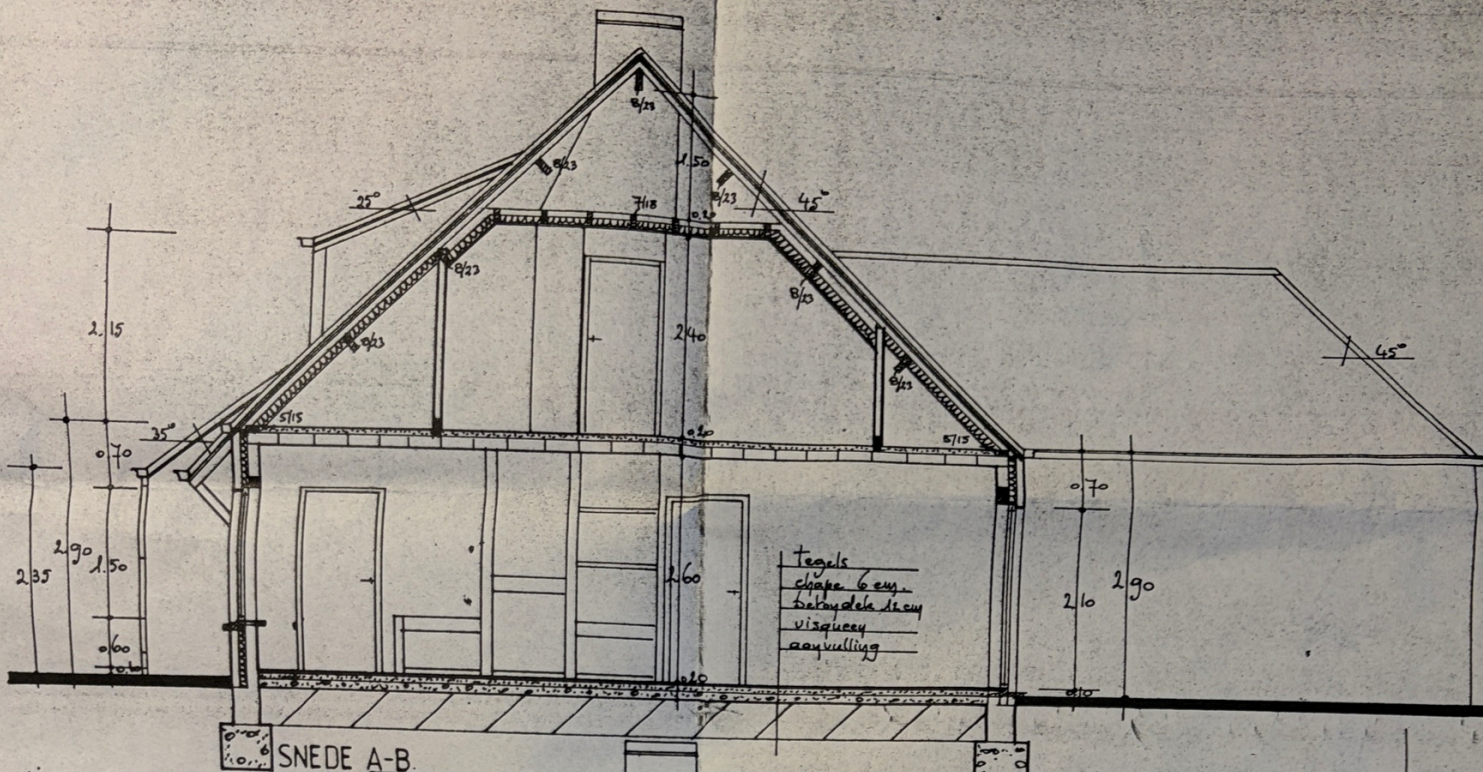


V2.0. km


INPLANTING
Sie A. nr.


TERRAINPROFIEL. sch. 1: 200.

peil natuurtyls maaiveld -25 cm.

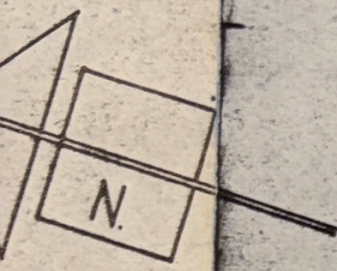

w. kruisheer


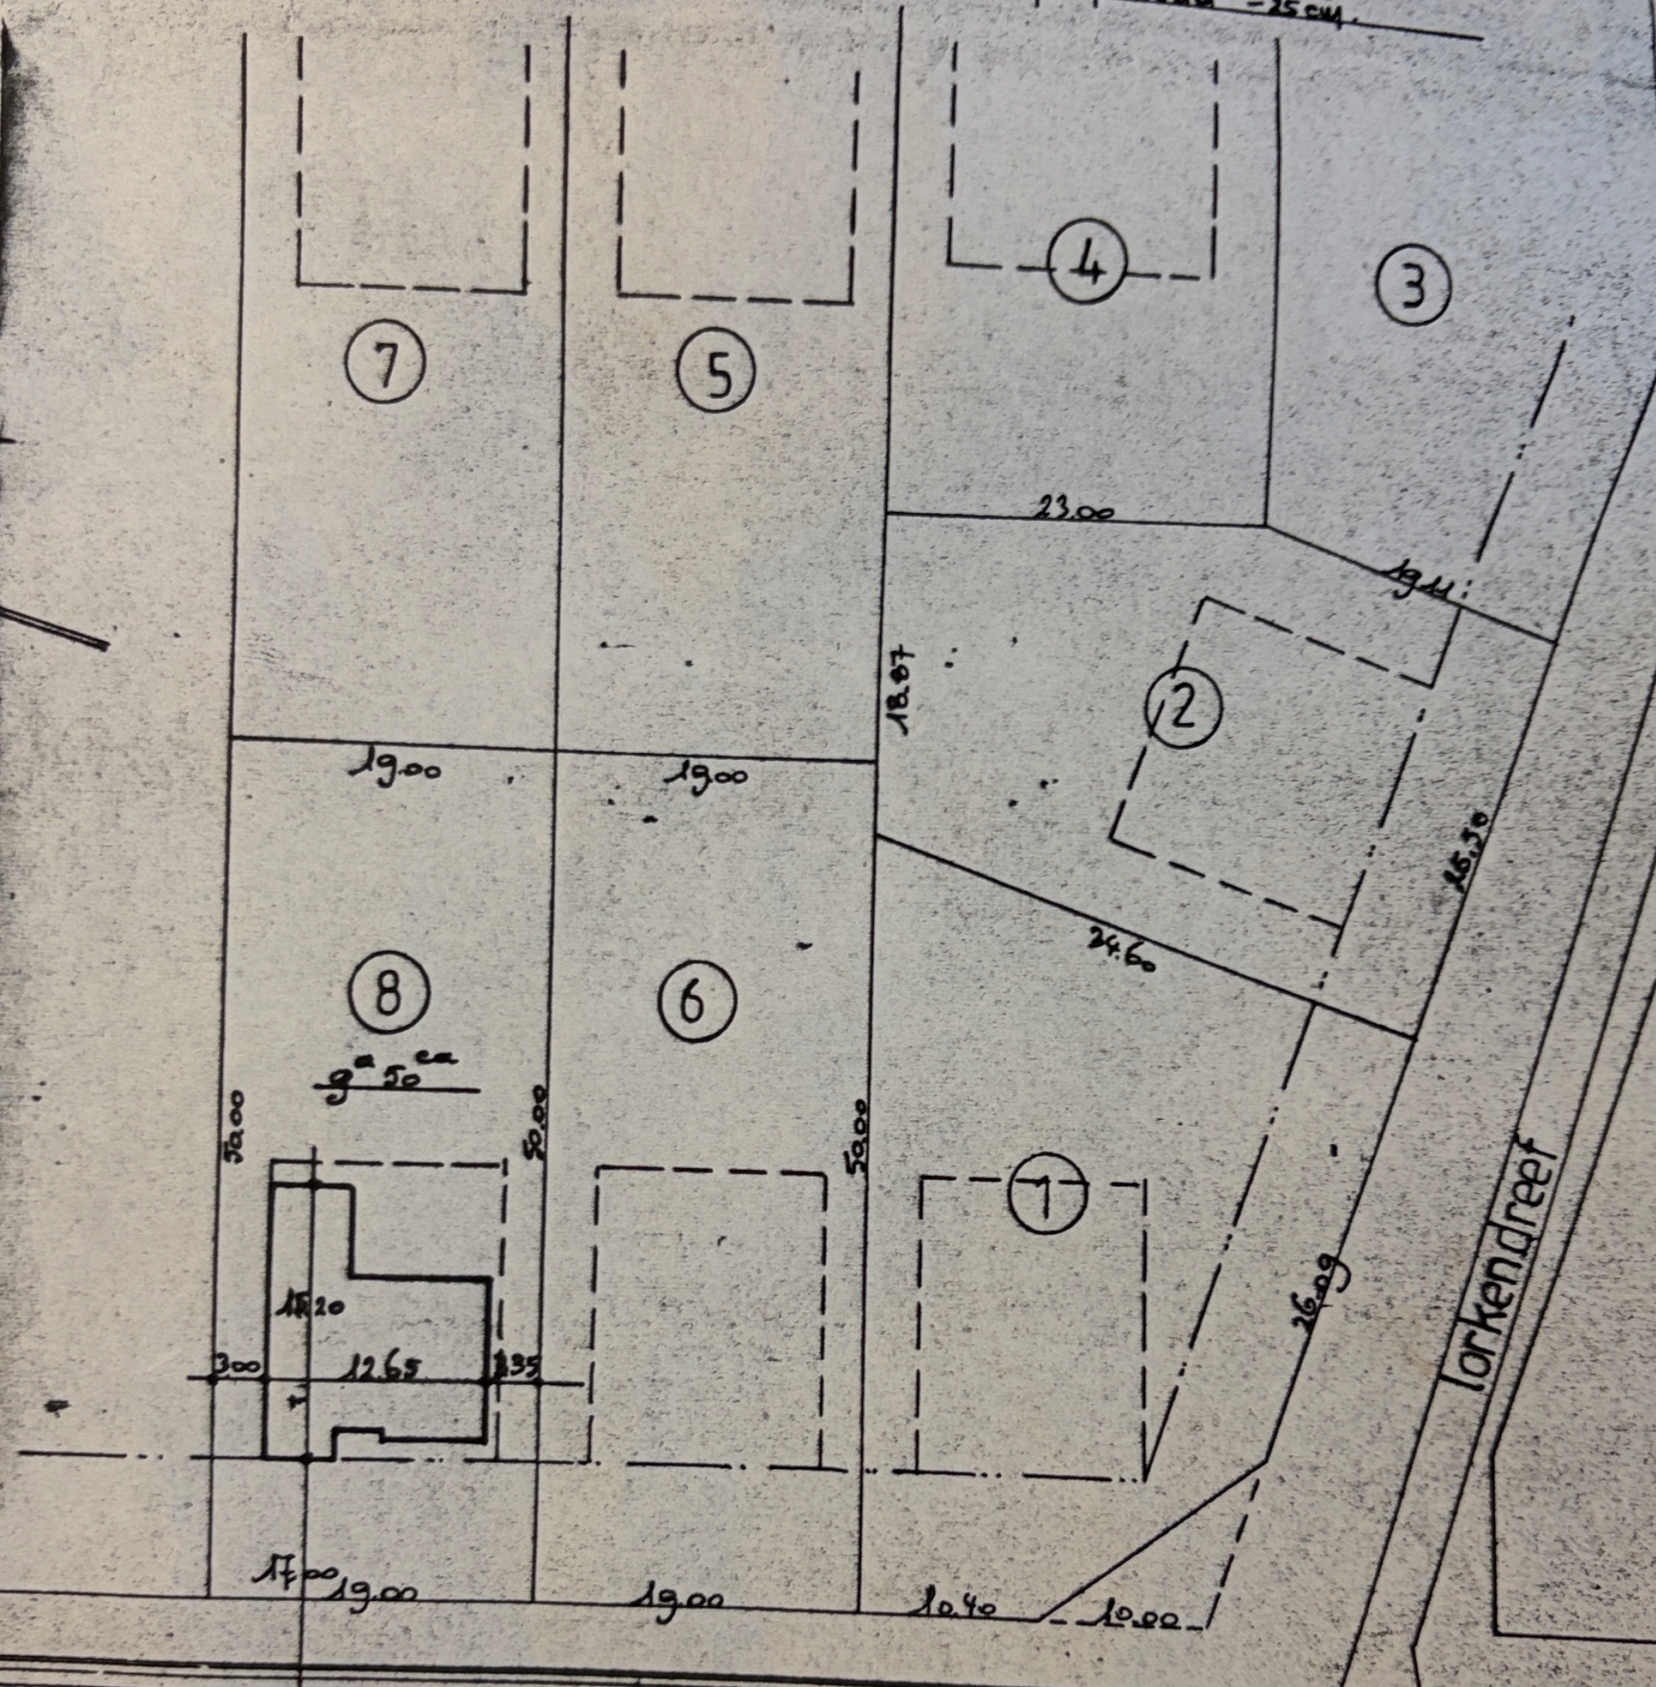


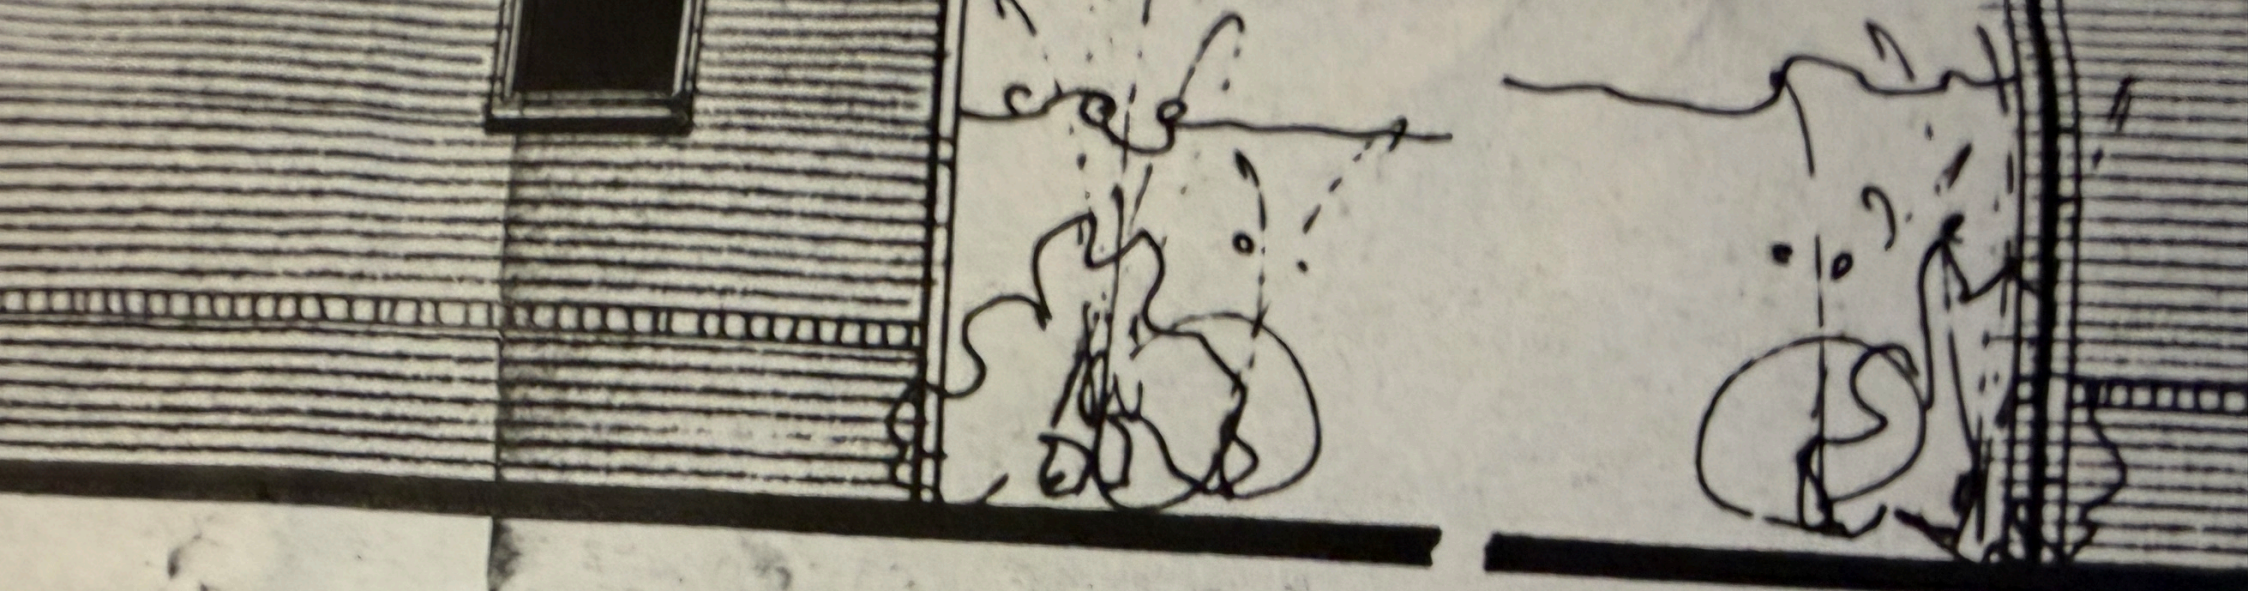

ACHTE

materialen

- parawent in rood-bruine bezayde baksteen.
- dakbedekking: zwarte panyey.
- rauyey ey deurey in pva-wit.
- gotey ey afvoerey in zink.
- rauy-ey deurdorpels in arduig.
- bedekking dakkapel in volkerig-wit.

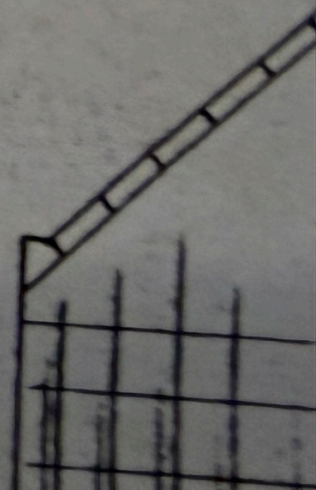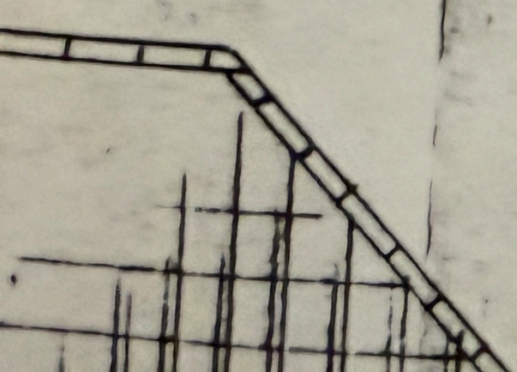

PROVINCIE LIMBURG.
GEMEENTE HAMONT-ACHEL.

AANVRAAG VOOR HET BOUWEN
VAN EEN WONING.


BOUWPLAATS : ST. ODILIALAAN.

AANVRAGER : MEJ. M. VAN RIET.
ZEELBERG 82
5554-555XG VALKENSWAARD (NL)


architect : b. poelmans.
kapelstraat 6
3930 hamont-achel.
tel. 011/44.50.39.

hamont-achel, 11 oktober 1994,

de aanvrager,

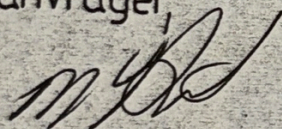

de architect,

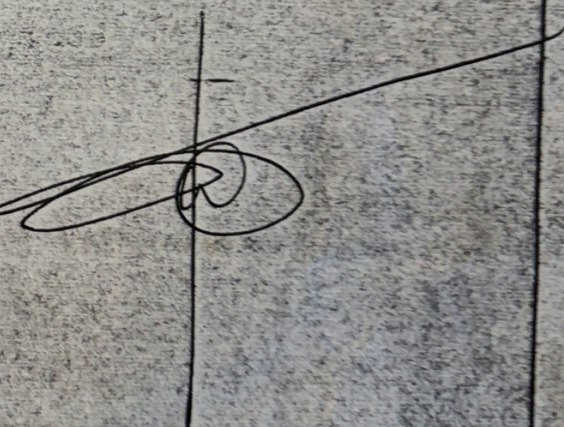

STAD HAMONT - ACHEL
Plan gevoegd bij ons besluit
van1.0.NOV.1994.....
Register Nr. 94/139



schaal : 2 cm = 1 m.

dossiernr. 1110/94/038.