


Gemeente DUFFEL.

Sectie: C. "Seypschen Polder."

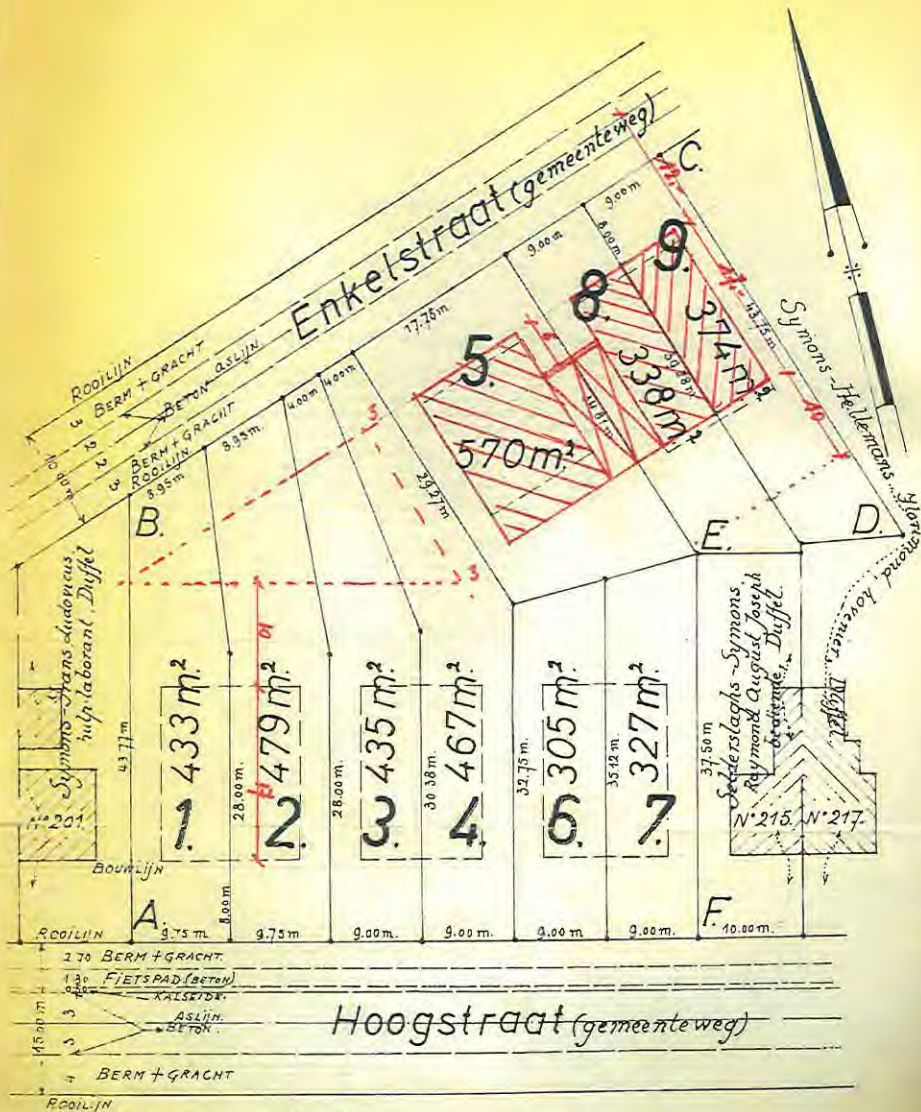

Schaal: 1/500.

No. 223

Goedgekeurd door het College van Burgemeester

en Schepenen in zitting van



VERPLICHT OP TE RICHTEN
GARAGE of AFSLUITMUUR

Ligging, Occupatie.



Schaal: 1/2500.

OPENBARE NUTSVOORRIJNINGEN EN VEREISTE STEDEBOUWKUNDIGE GEGEVENS:

- Openbare wegen : Hoogstraat: totale breedte 15 m., wegverharding 6 m. beton + 1,80 m. betonfietspad + 0,50 m. kalseide (zie plan)
Enkelstraat: totale breedte 10 m., wegverharding 4 m. beton
- Riolering: open grachten.
- Elektriciteit, waterleiding, verlichting en teledistributie : aanwezig
- Openbare vervoerdienst: autobus Lier-Mechelen met halte op 250 m.
- Inplanting der gebouwen : zie plan schaal 1/500.
- Maximum bouwdiepte hoofdgebouw : 17 m.
- Maximum bouwhoogte hoofdgebouw : 6 m. tot aan kroonlijst.
- Bestemming : burgershuizen.
- Bebouwingsdichtheid: 9 woningen per 44053cc of 20 woningen per ha.
- ABONNEMENT EIGENDEUR: SYMONS-MILLEMANS, Florirond, Hoogstraat 217, 2570 DUFFEL.

GOEDKEURDE VERTEKENING
de 14 april 1978
De Ontzinger