
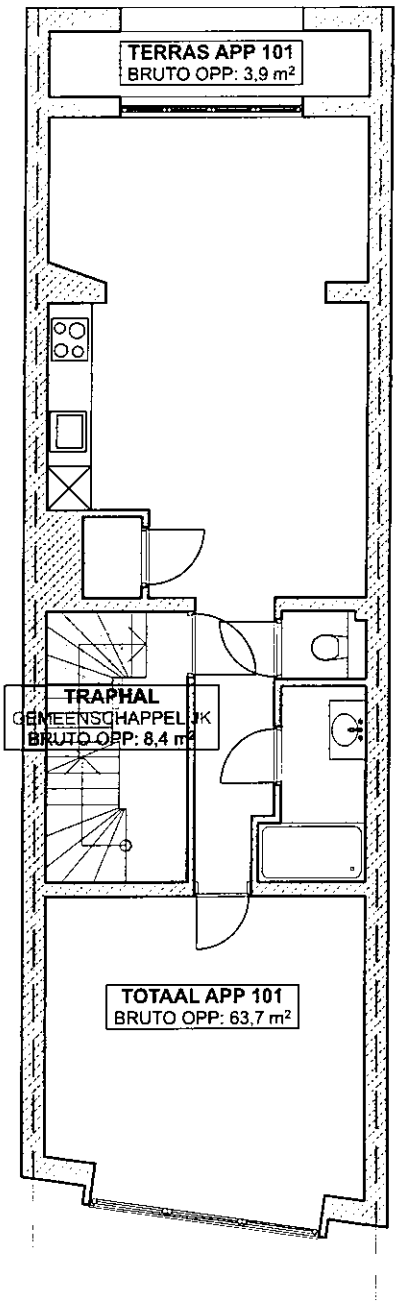


N

NIVEAU 01
APPARTEMENT 101

1:100

BOUWPLAATS Driekoningenstraat 84
347 2600 Antwerpen

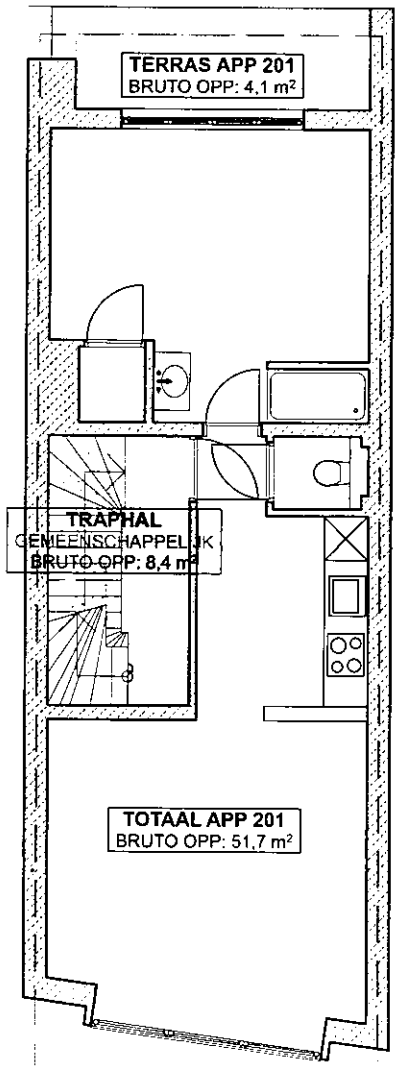


N

BOUWPLAATS Driekoningenstraat 84
347 2600 Antwerpen

NIVEAU 02
APPARTEMENT 201

1:100

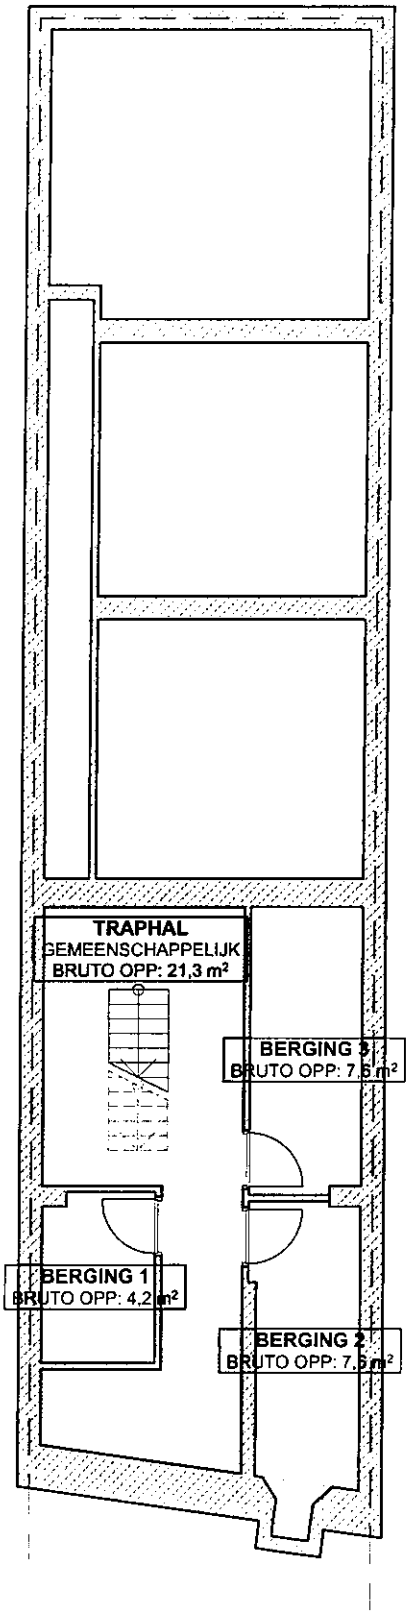

N

KELDER
NIEUWE TOESTAND

1:100

BOUWPLAATS Driekoningenstraat 84
347 2600 Antwerpen