

58.16

100. 1700. W. 1957

GEMEENTE GENK.






ONTWERP: BUREAUSCHONING (TWERWONAT)

EIGEND. GRAENEVENNE 29. WINTERSLAG.



BROND. G. n. 215. SCHAAI: 2 cm. p. m. GENK. 27. 12. 1957

DE EIGENAAR: DE AANNEMER: DE ARCHITEKT:

J. M. CUYPERS
ARCHITECT-URBANIST-EXPERT
215. W. 8. 1957
GENK

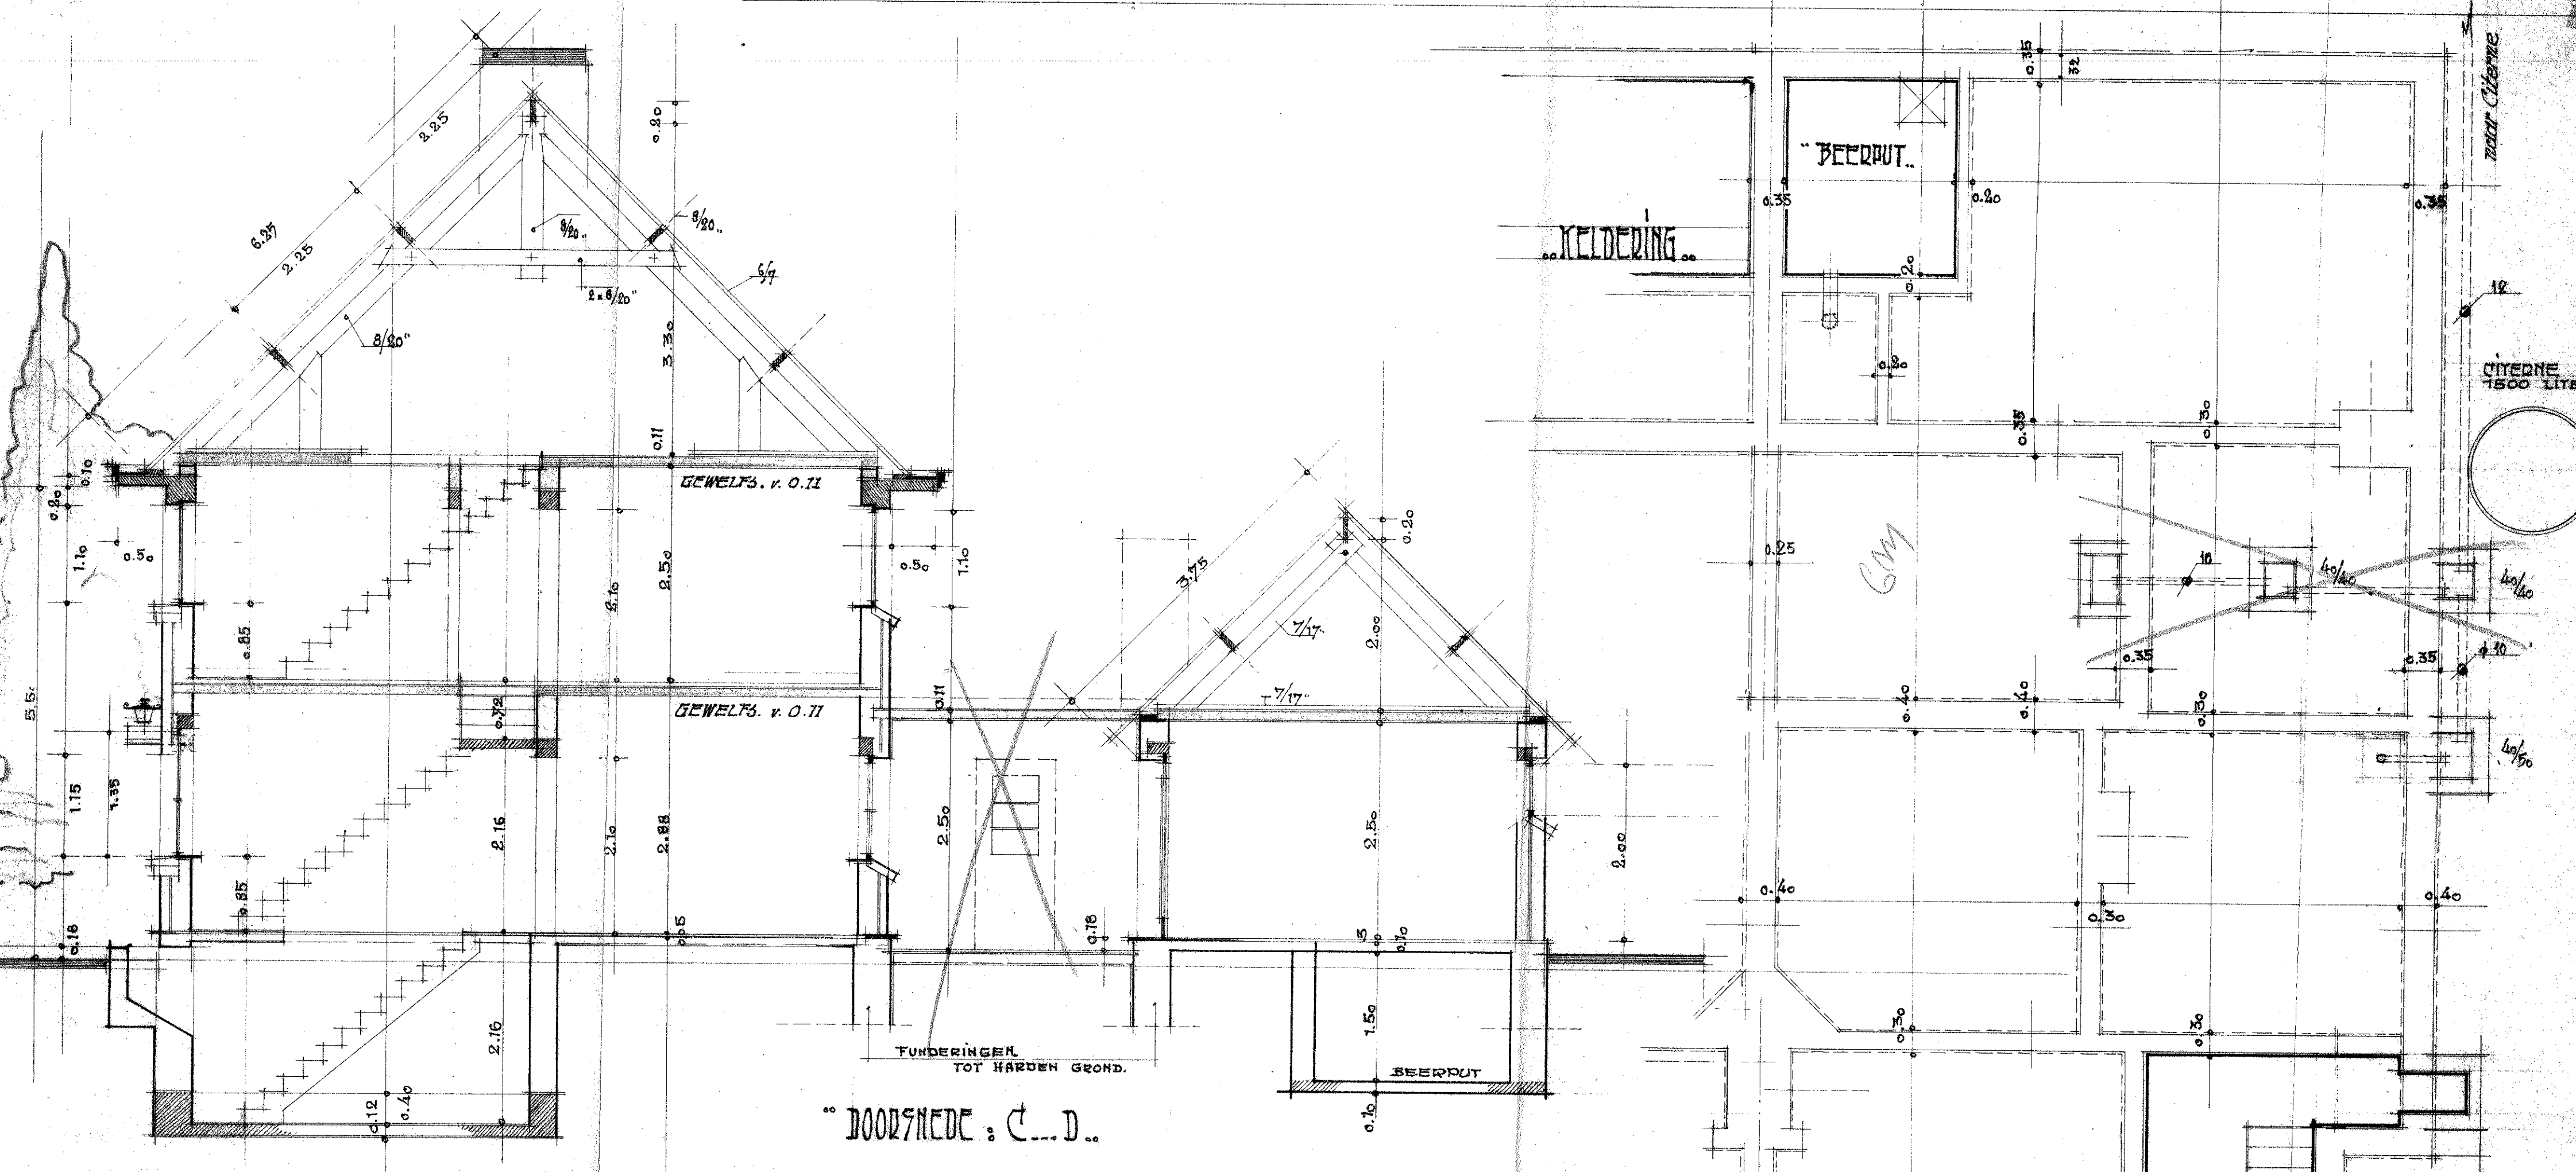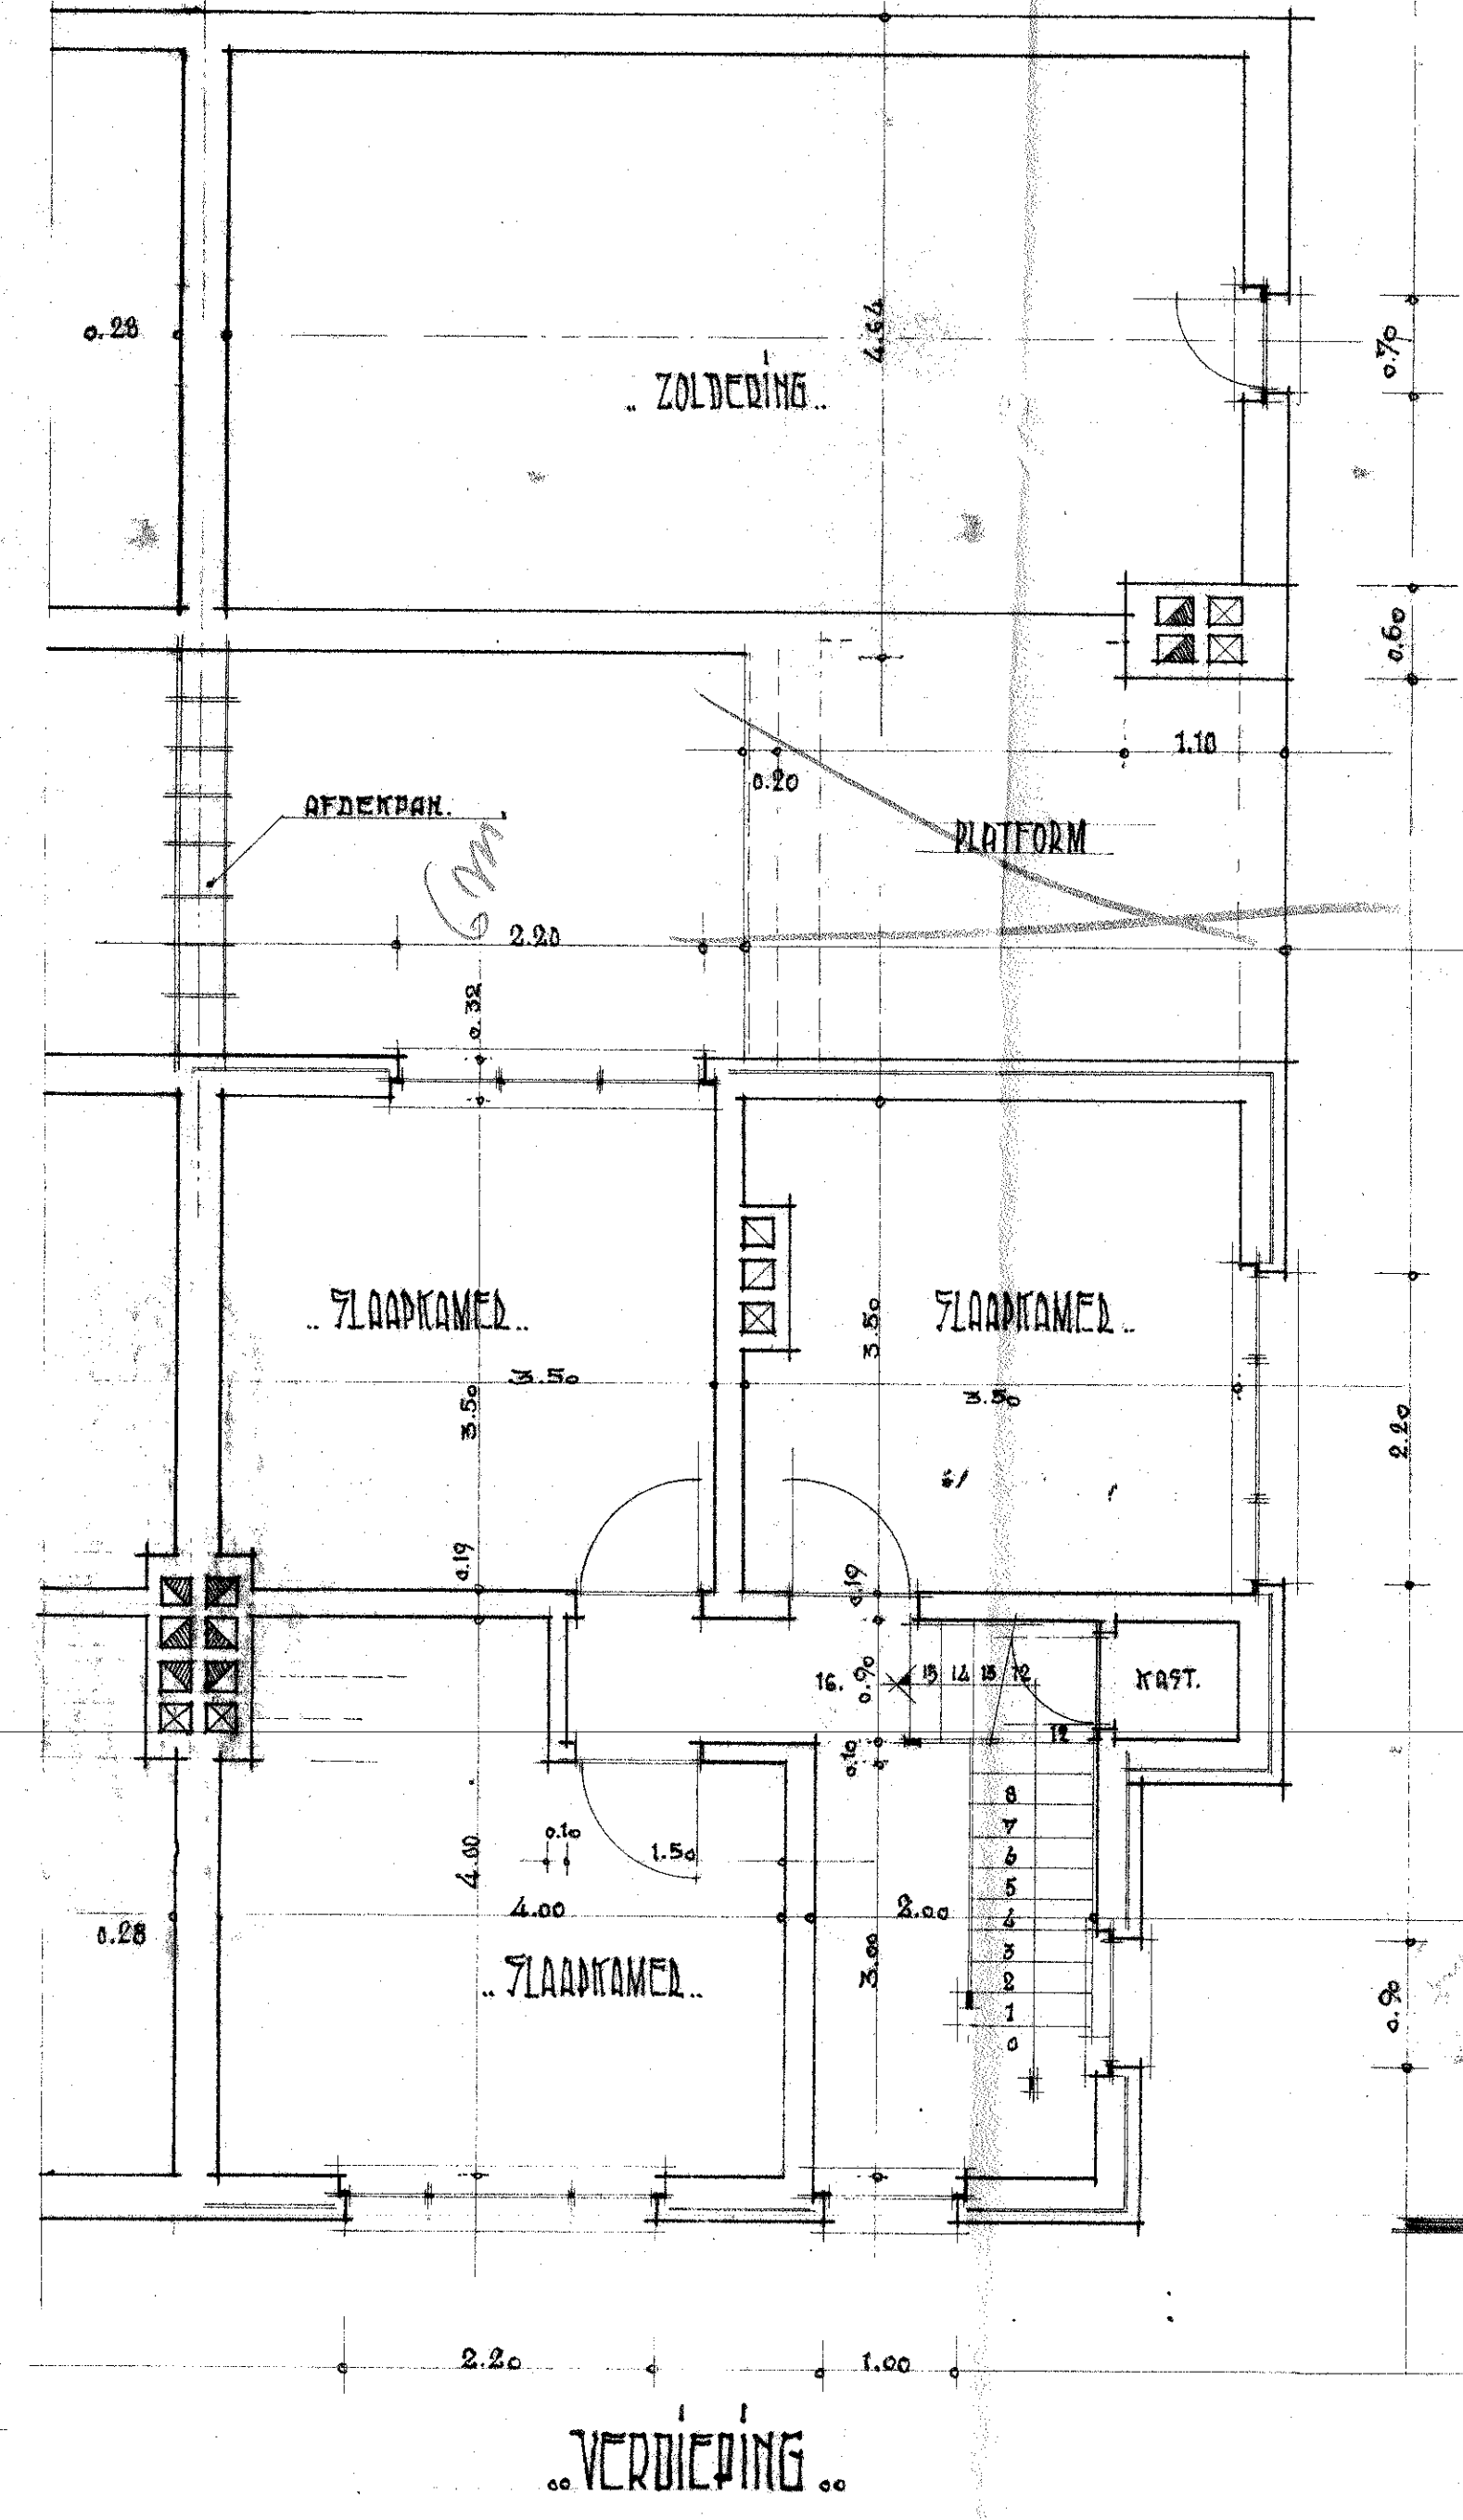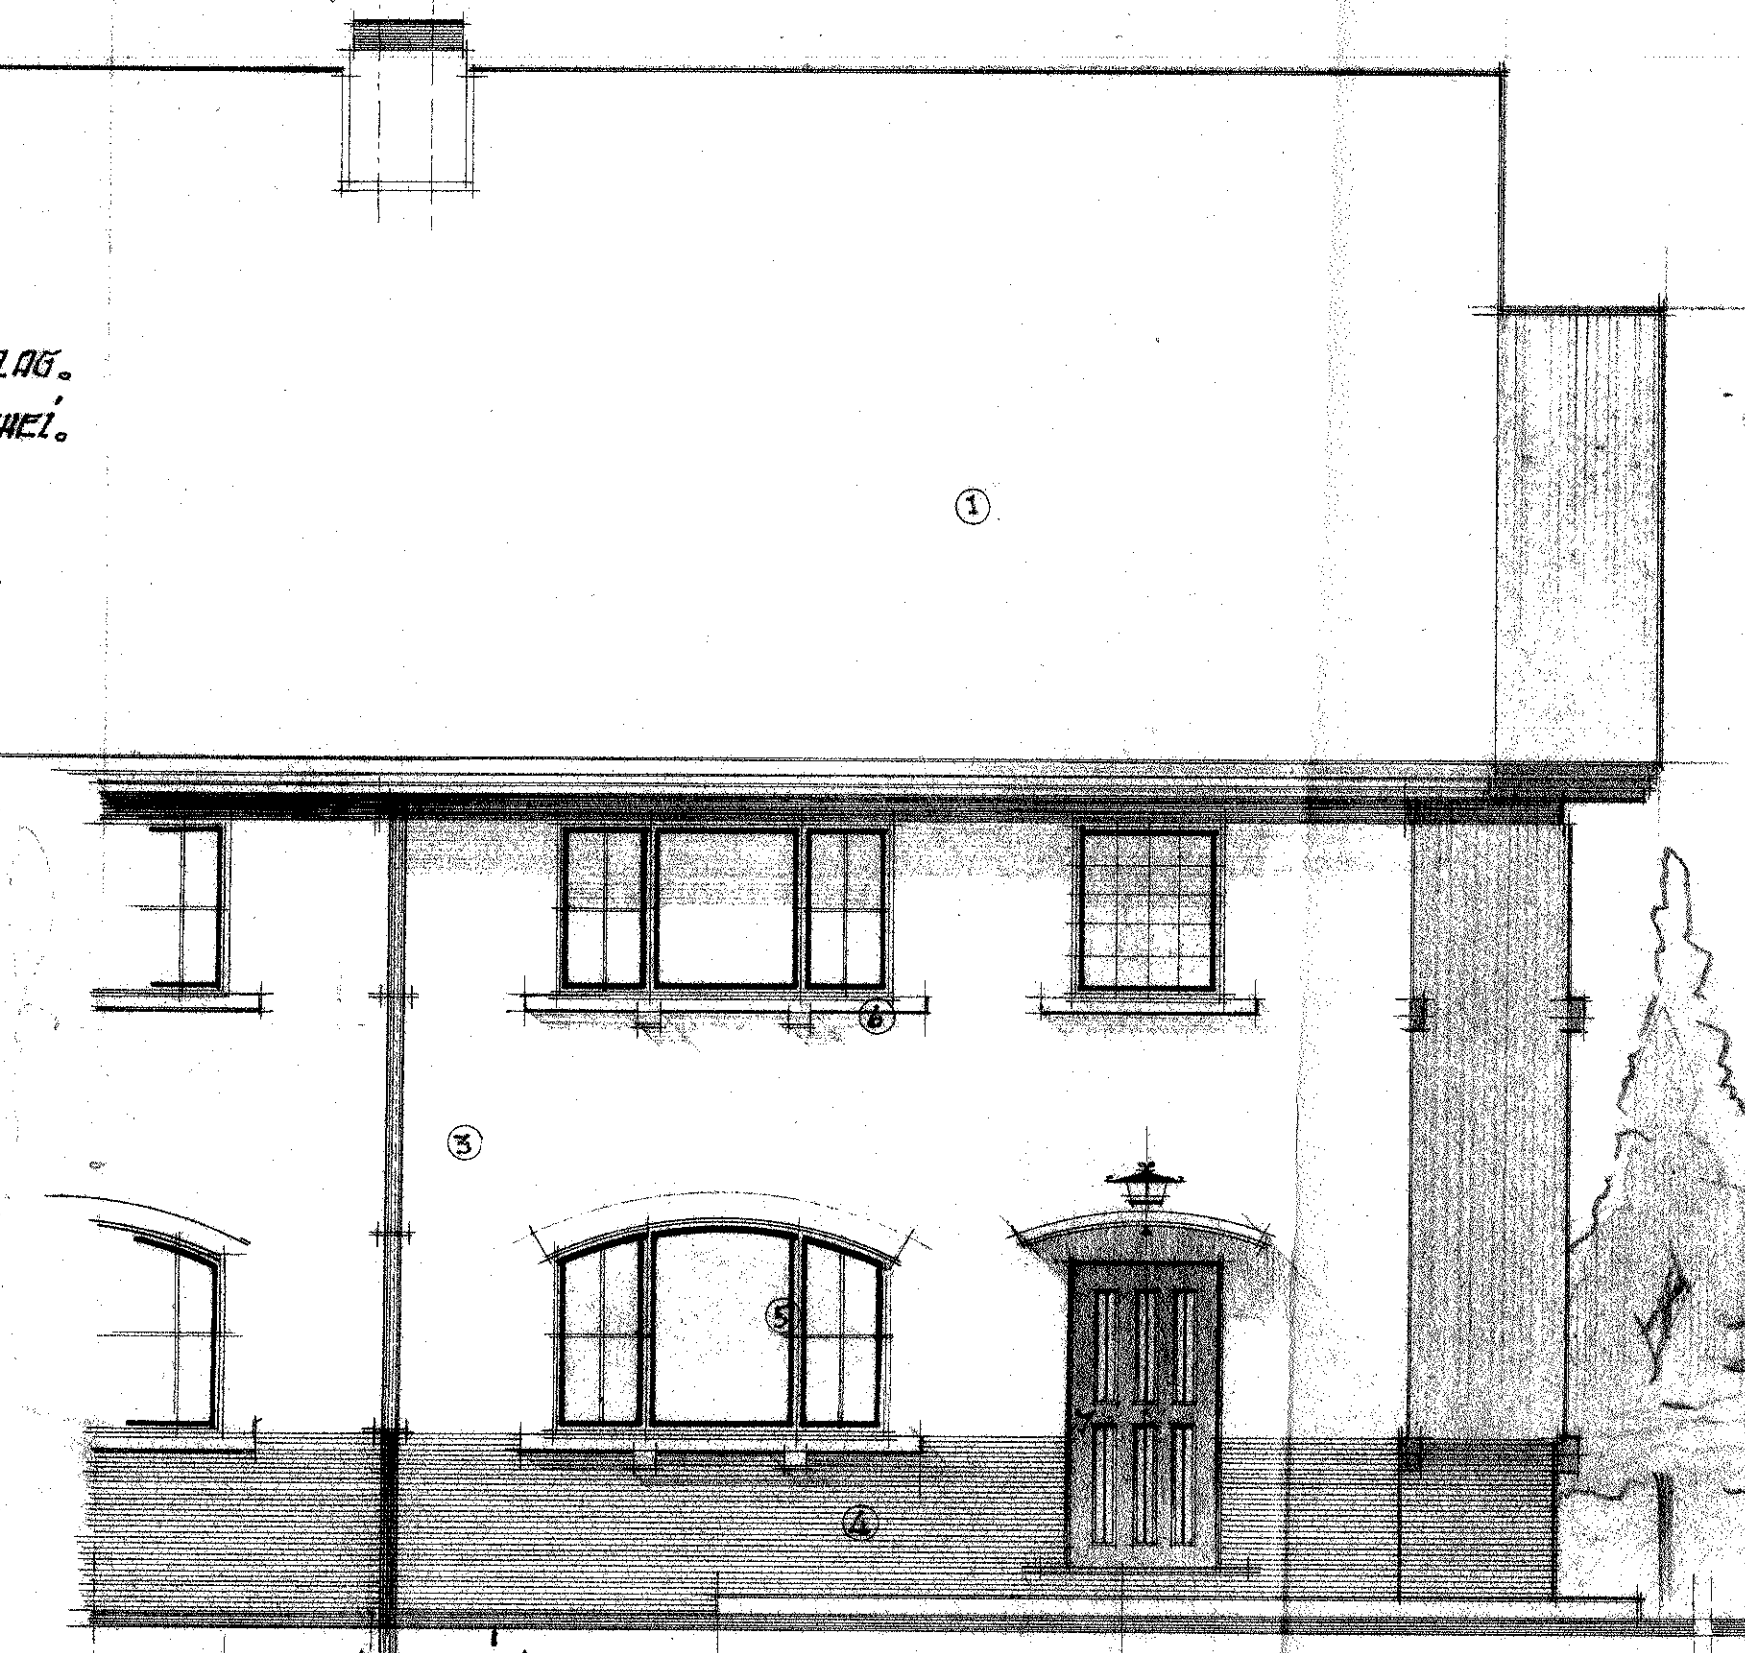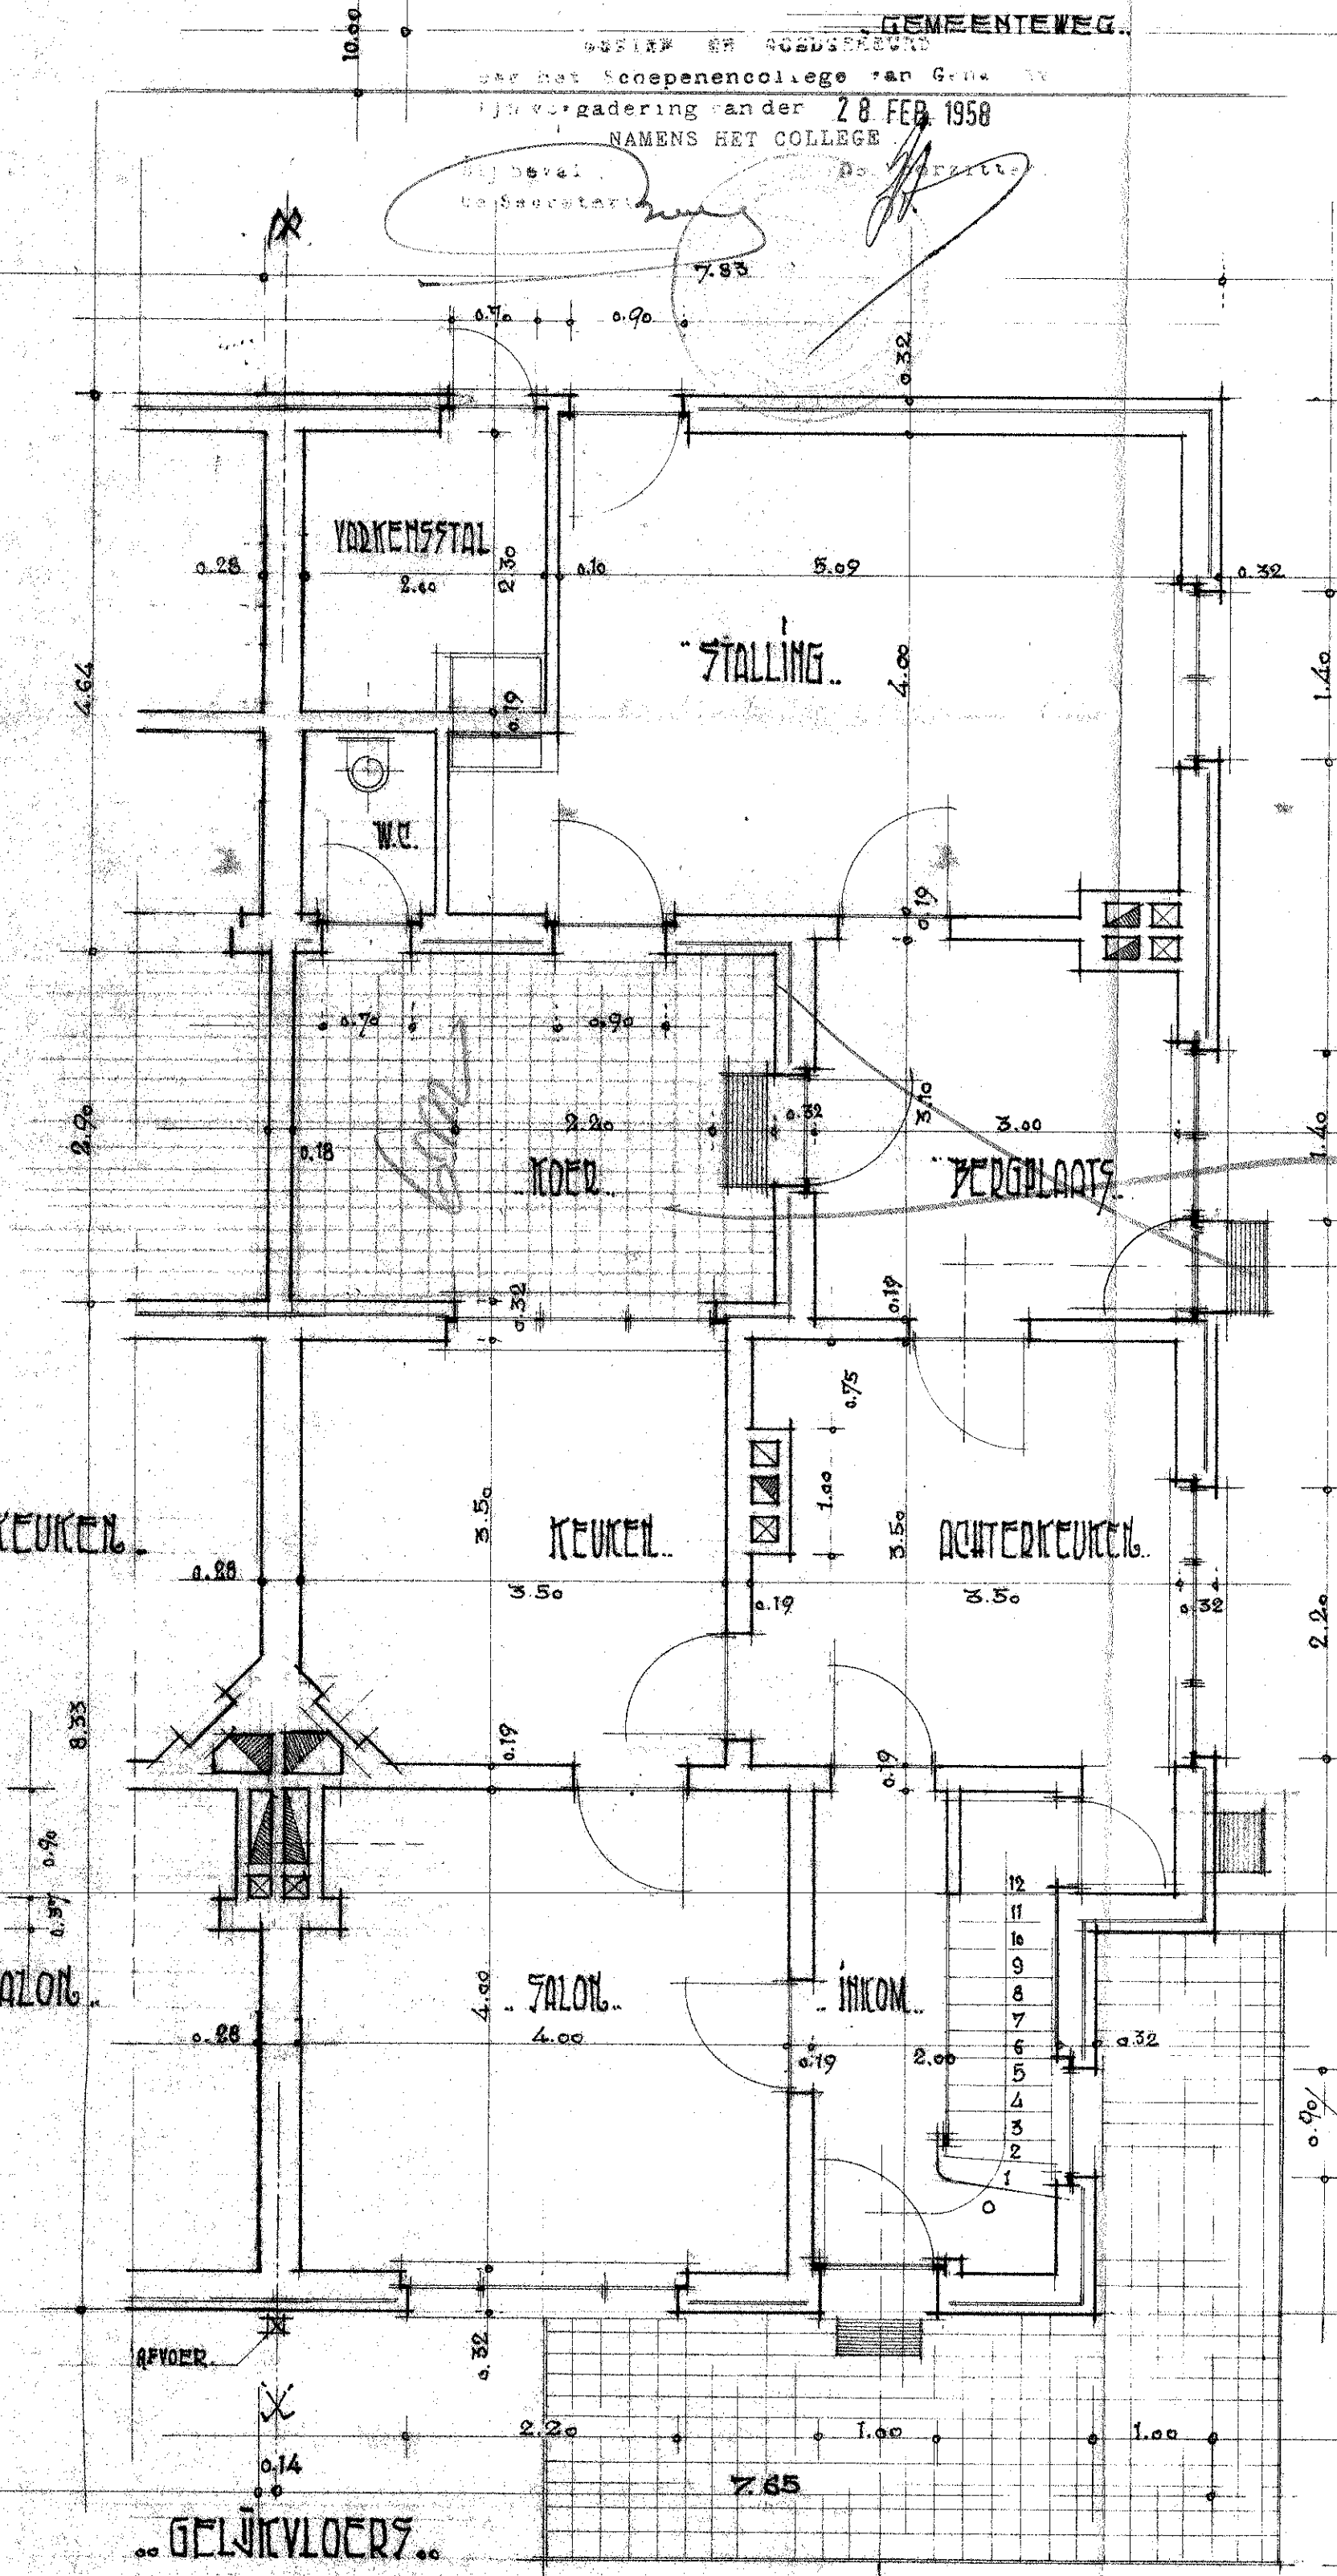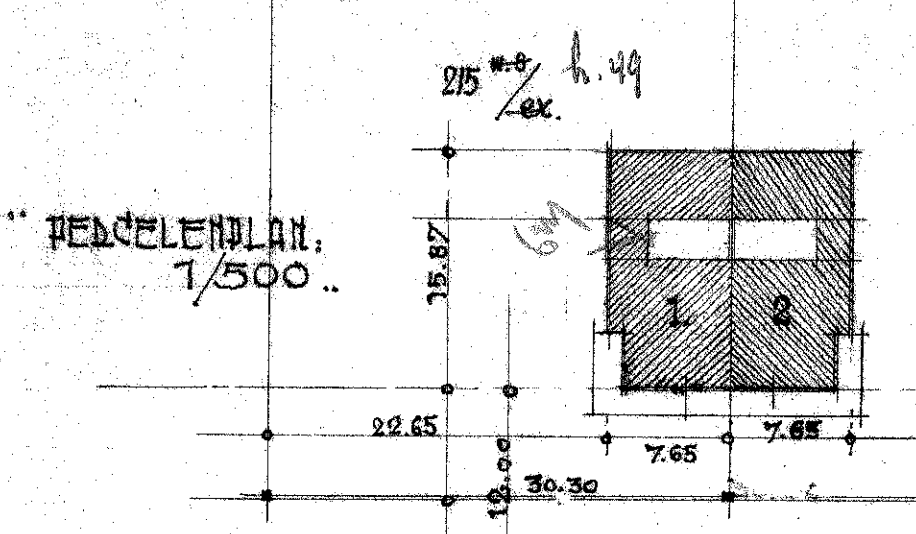

- AANDUIDING MATERIALEN:**
- 1 ROEB DUBBELE SLUITPAAL.
 - 2 " KANTPAAL.
 - 3 LICHTEDE GEVELSTEEN ZYFOM.
 - 4 DONKER. GREZE PLINT.
 - 5 RAMEN IN R.X.D. v. 9/4" MET OPDEK.
 - 6 DORPELS IN HARDSTEEN..
 - 7 VOORDEUR IN EIC v. 4/4"

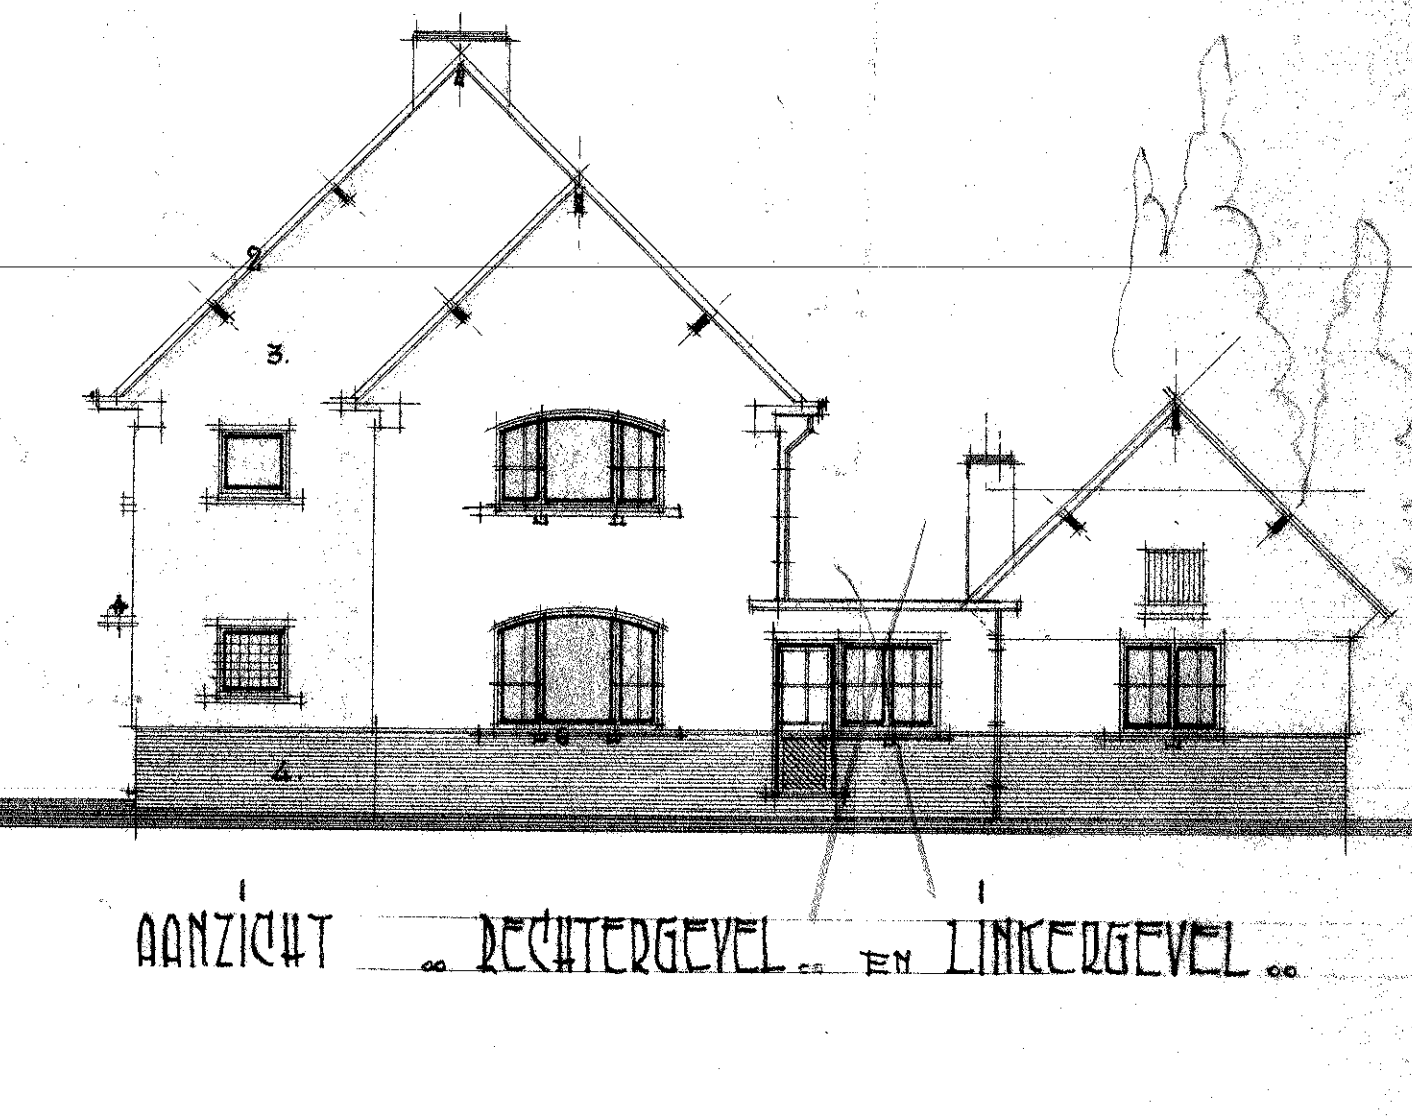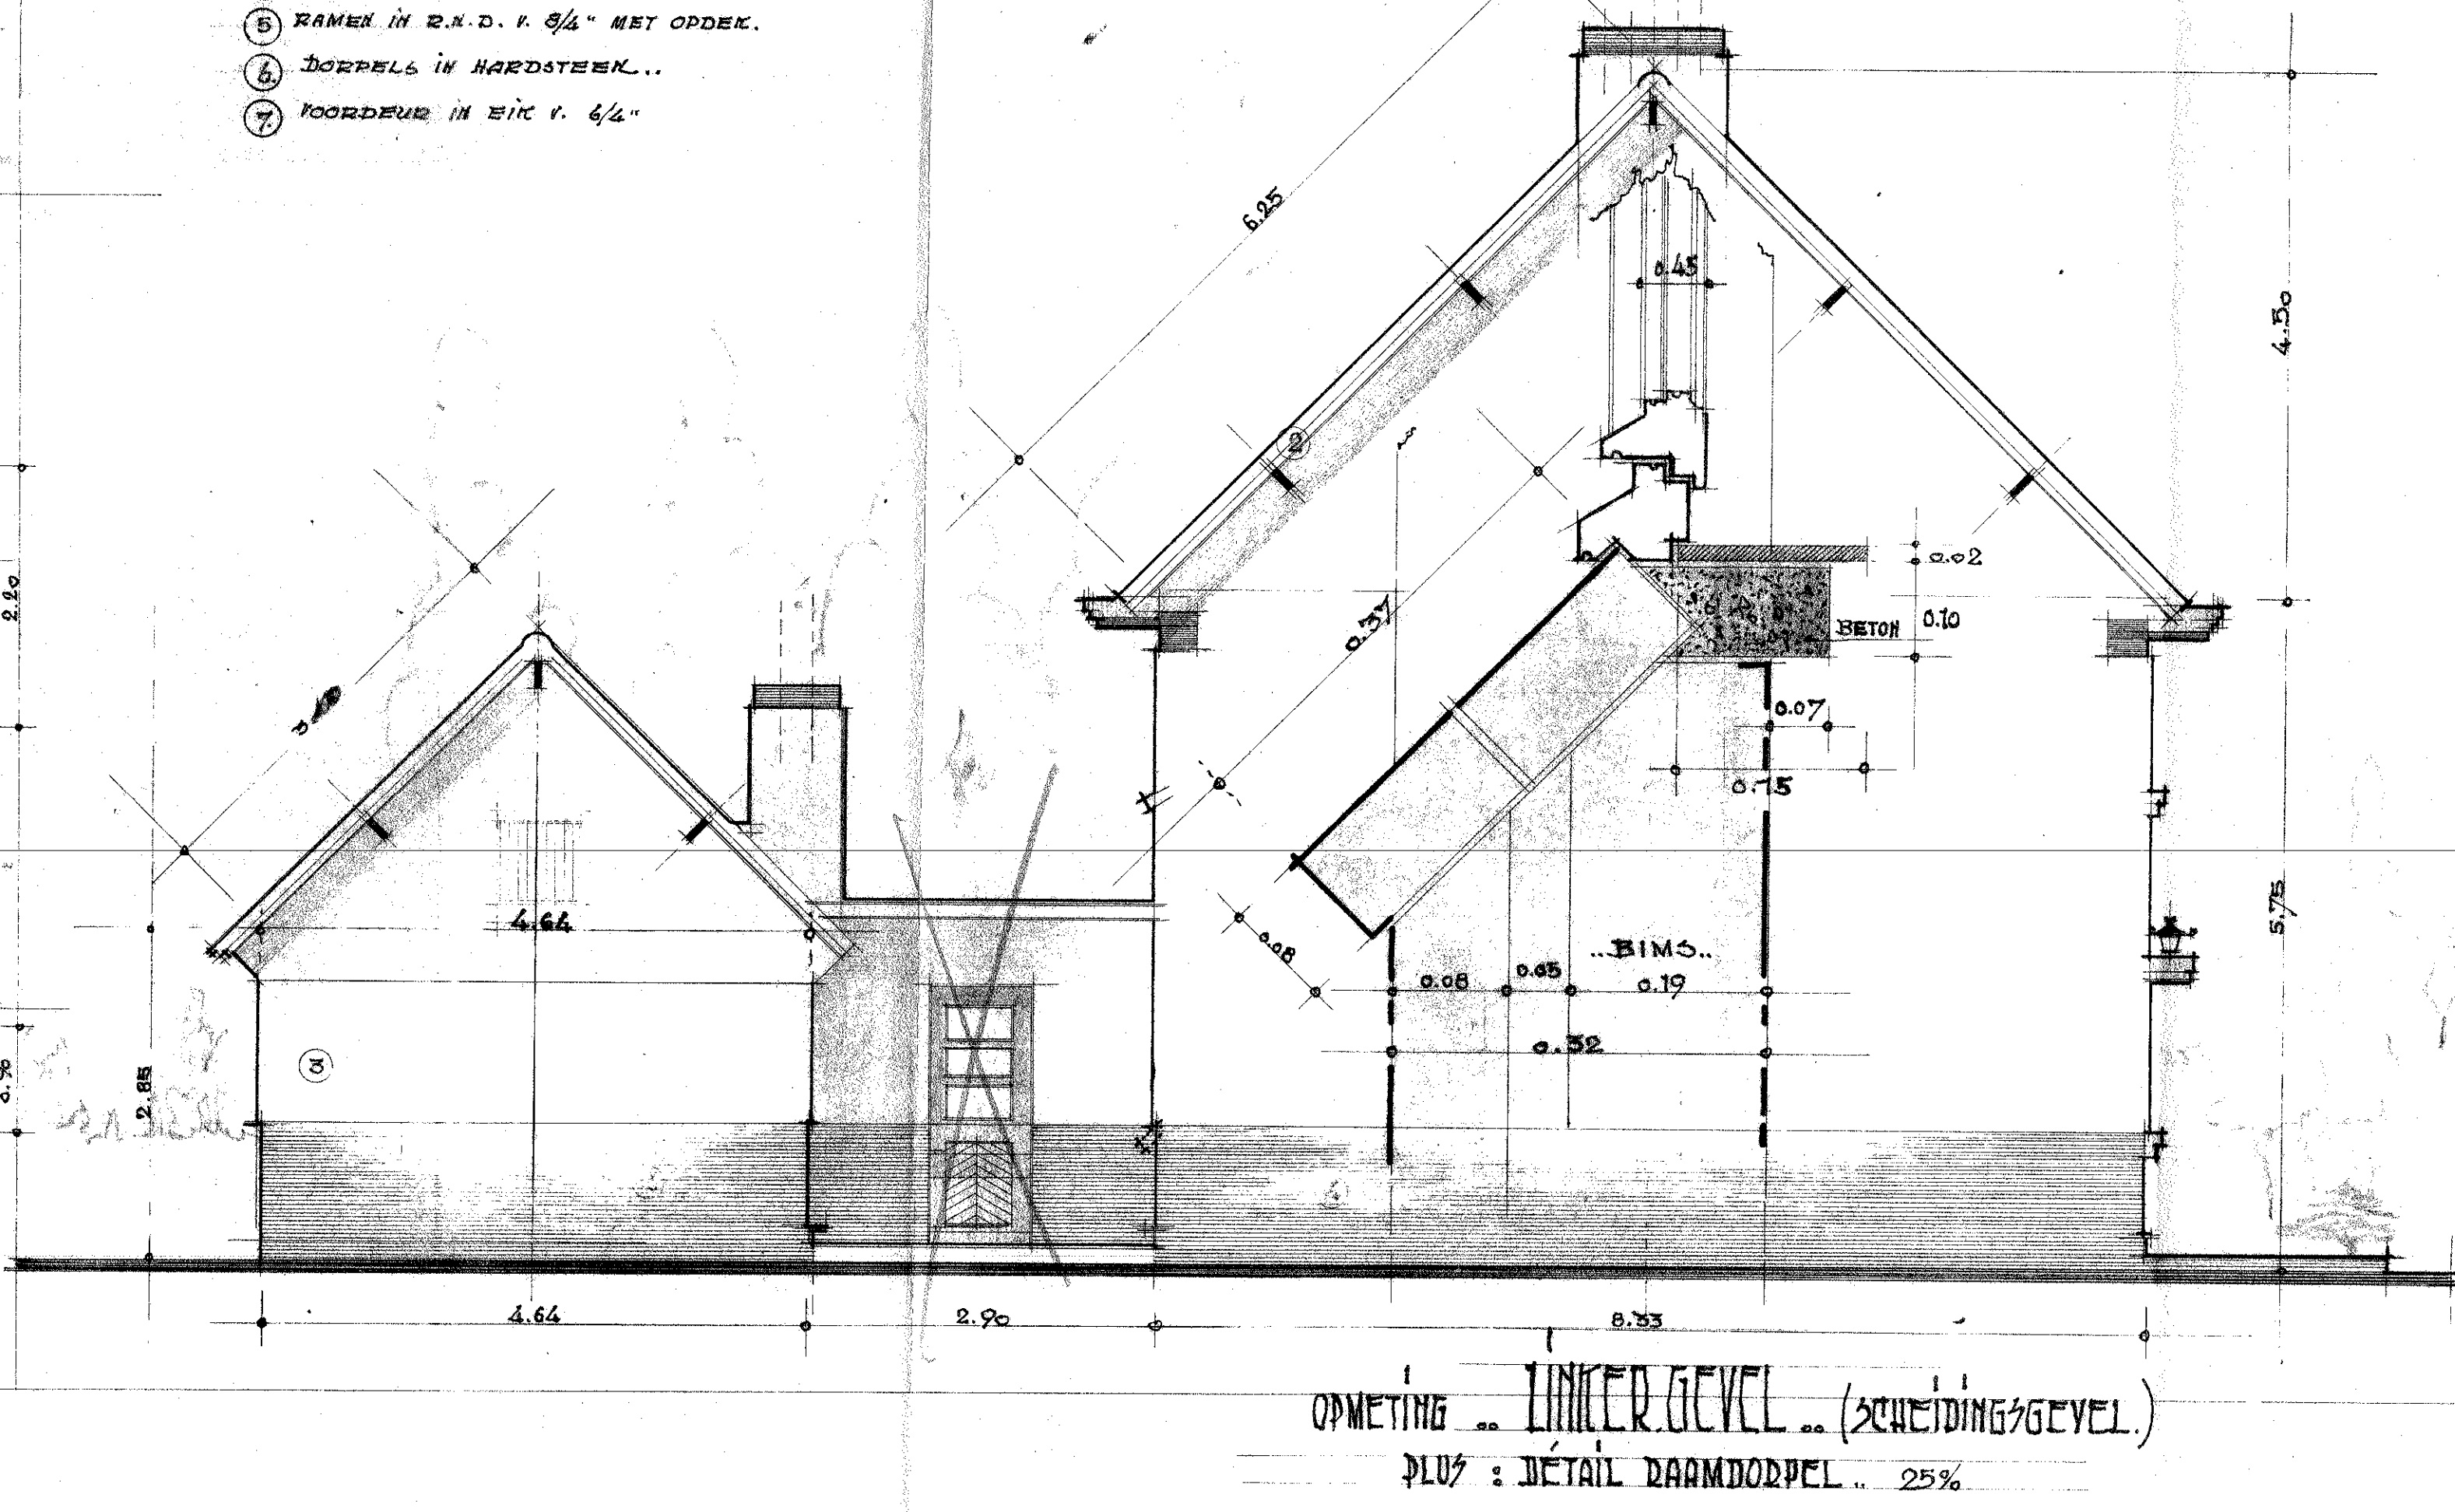

OPMETING: LINKERGEVEL (RECHTERGEVEL)
PLUS: DETAIL RAAMDORPEL 25%