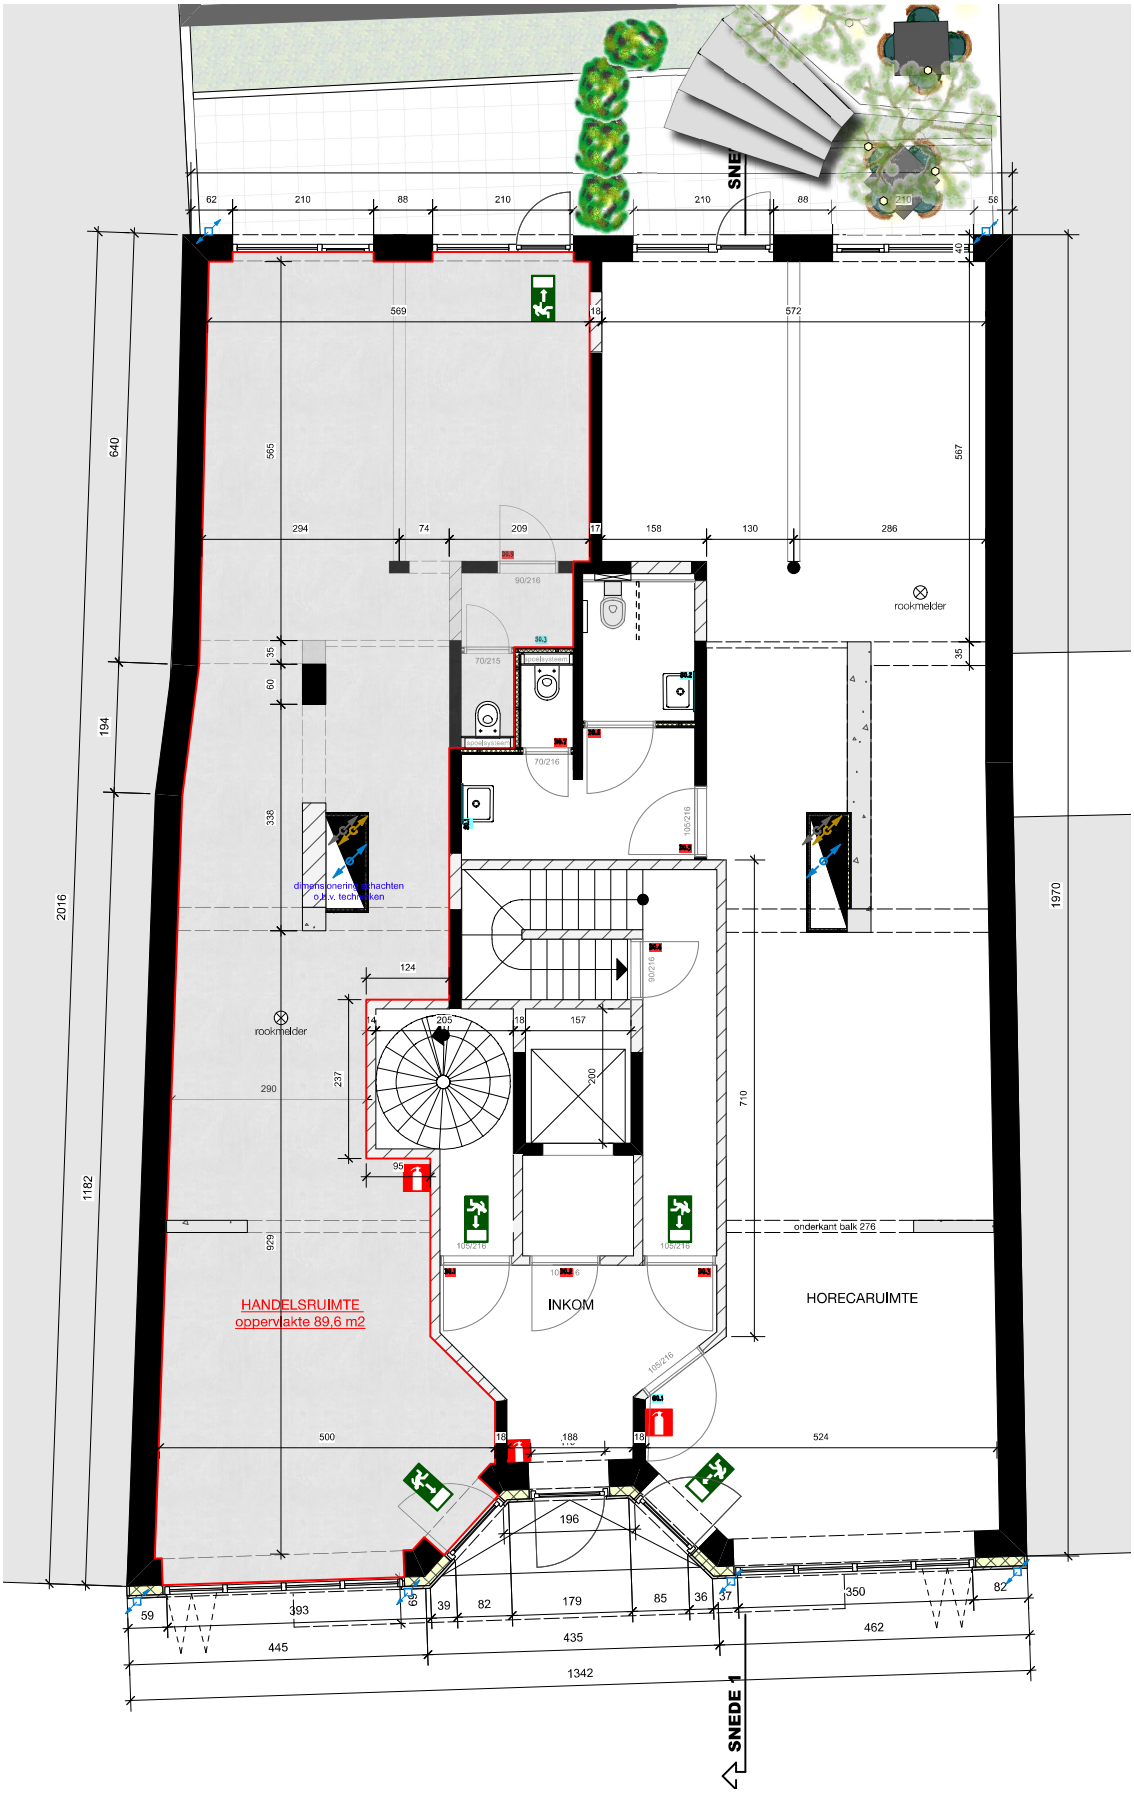

voor Zuivelmarkt 9 Hasselt

BURO B
architectuur + interieurdesign

© BURO B 241119
dossier 1136
00 Gelijkvloers NIEUW
schaal 1:75 op A3