


BIJLAGE
aan een akte verleden
voor notaris I. Vrancken op 20/08/25
REP. NR: 2025110921

c)

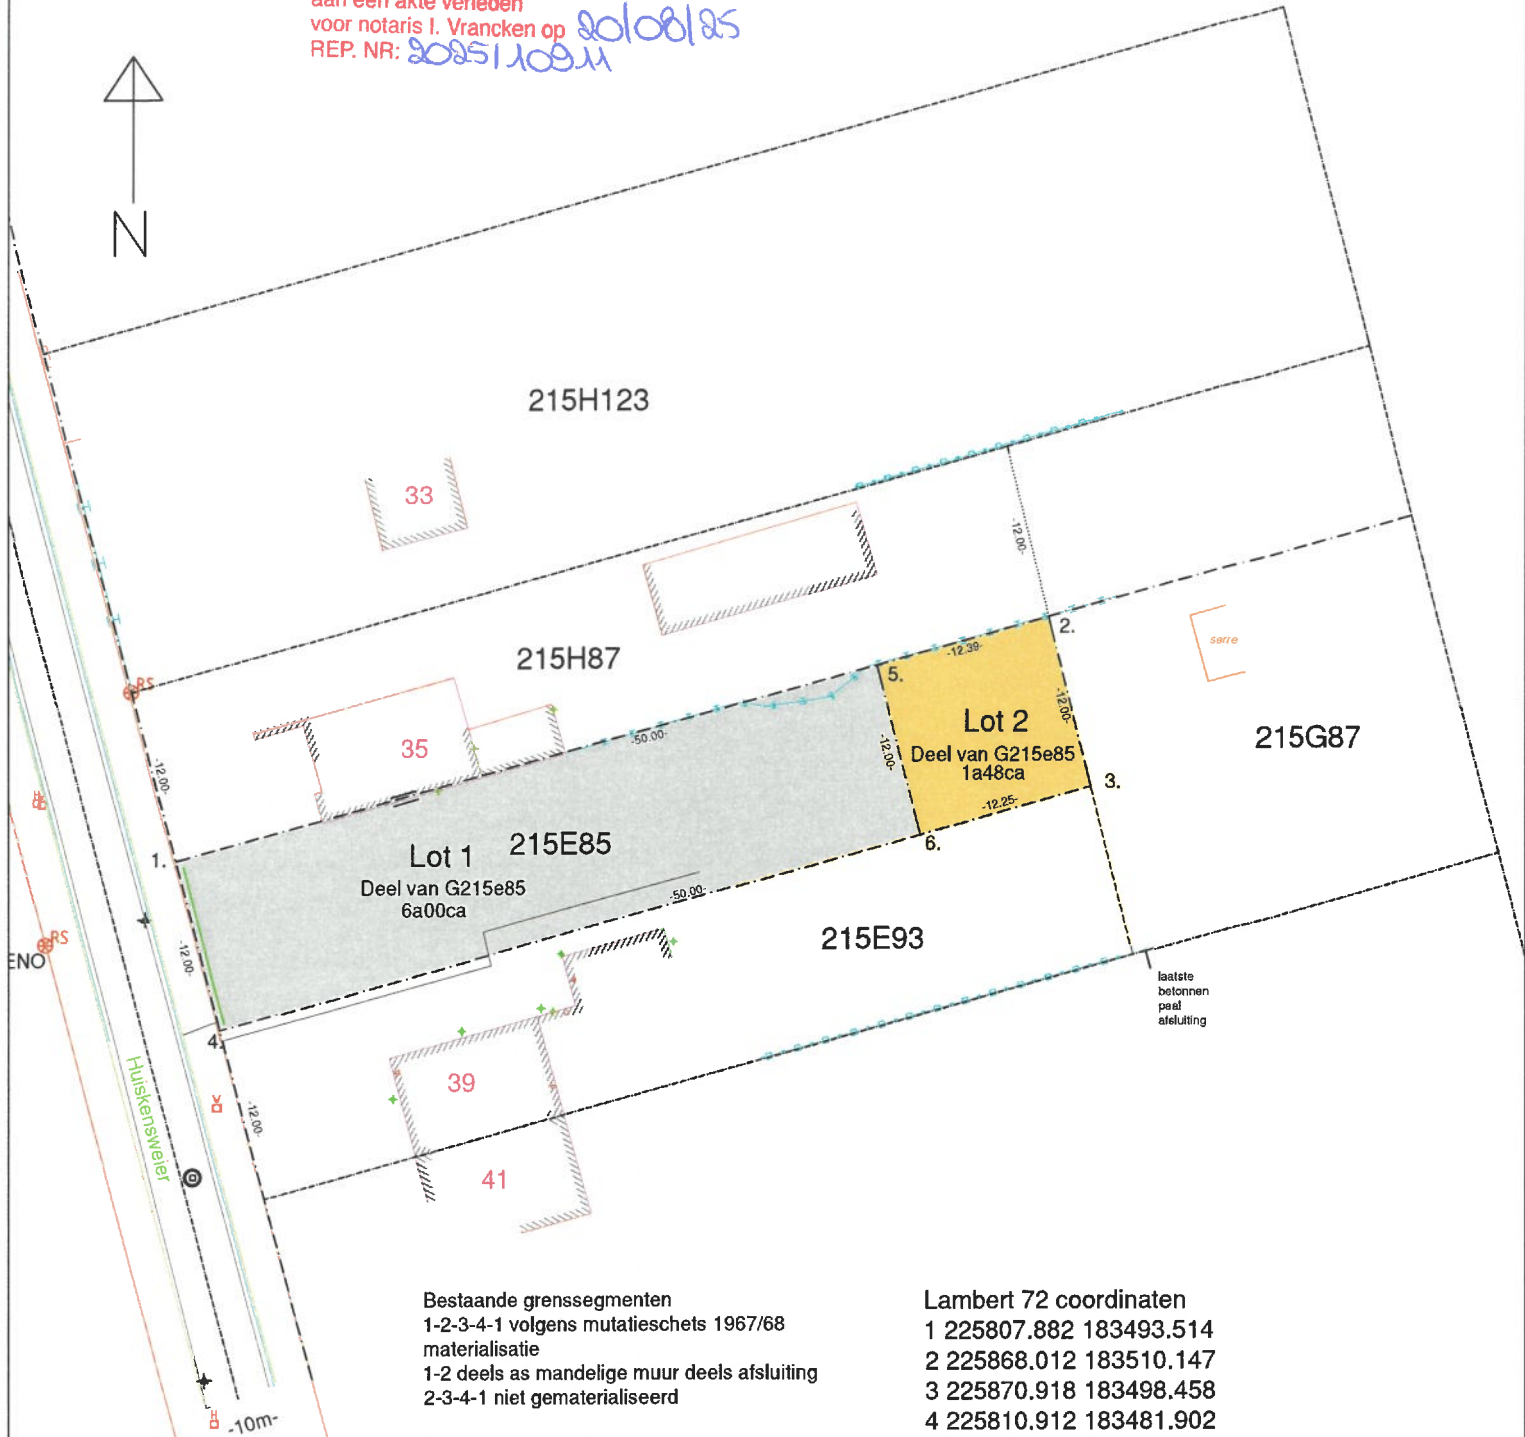

Bestaande grenssegmenten
1-2-3-4-1 volgens mutatieschets 1967/68
materialisatie
1-2 deels as mandelige muur deels afsluiting
2-3-4-1 niet gematerialiseerd

Nieuw grenssegment
5-6 volgens omgevingsvergunning
niet gematerialiseerd

Lambert 72 coördinaten
1 225807.882 183493.514
2 225868.012 183510.147
3 225870.918 183498.458
4 225810.912 183481.902
5 225856.081 183506.813
6 225859.111 183495.201
de hoekpunten zijn niet gematerialiseerd




frederik@landmetervermeiren.be
0471 378740

Stad GENK
6e afd sectie G 215E85

Niet tegensprekelijke opmeting
Deling na omgevingsvergunning OMV_2023149179
LOT 1 6a00ca LOT 2 1a48ca

Planreferentienr. 71306-10394

Landmeter-expert beëdigd door de rechtbank van
eerste aanleg te Antwerpen LAN 11 1486

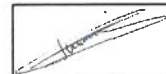

Hasselt 18 november 2024 F. Vermeiren

Akteplan

Dit plan met zijn gegevens blijft eigendom
van opsteller. Het kopiëren en overnemen van
gegevens is zonder zijn toelating verboden.

Schaal : 1/500