

**Patricia Loenders**  
A r c h i t e c t e  
Meenheide 138  
3600 Genk  
Tel//fax 089/30 78 05  
BTW/nr. 773.145.329



VOORGEVEL




ZIJGEVEL





ACHTERGEVEL

MATERIALEN :


- 1 GEVELSTEEN ROOD-BRUIJN GENUANCEERDE BAKSTEEN
- 2 BRUIN GENUANCEERDE DAKPANNEN
- 3 BLAUWE HARDSTENEN DORPELS + DEIJROMLIJSTING
- 4 RAMEN/DEUREN IN PVC BEIGE-GEEL GENUANCERD MET DUBBELE BEGLAZING
- 5 HORIZONTALE BEPLANKING (eternit) BEIGE-NATUREL
- 6 BEPLEISTERING GEEL-BEIGE
- 7 LUIKEN IN PVC of HOUT BEIGE-GEEL GENUANCERD

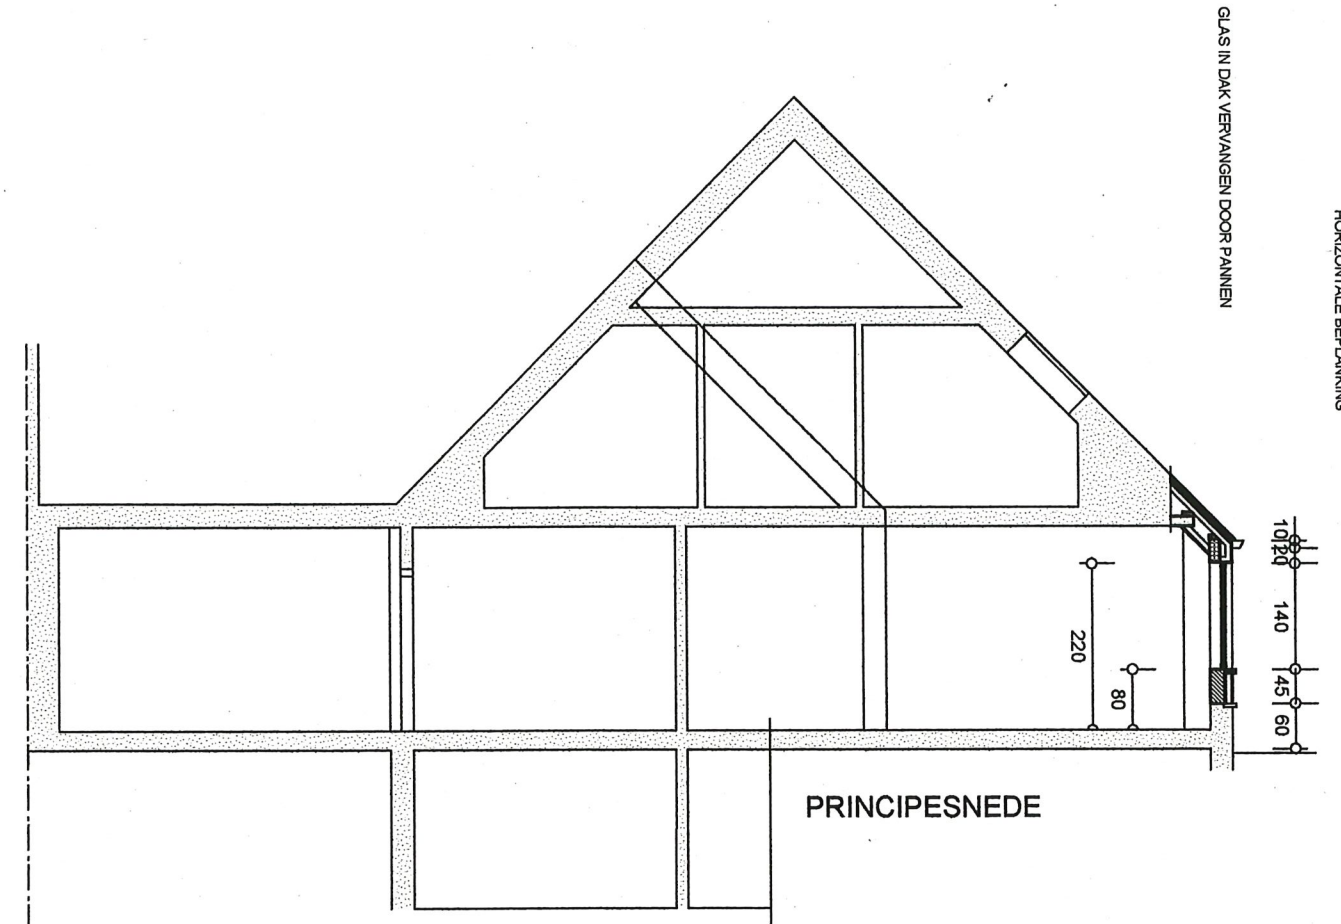


PRINCIPESNEDE

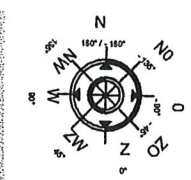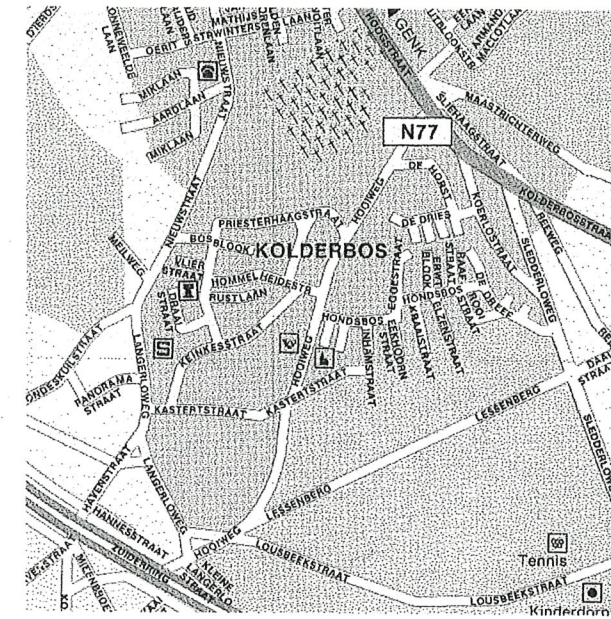

SITUERING  
1/20000

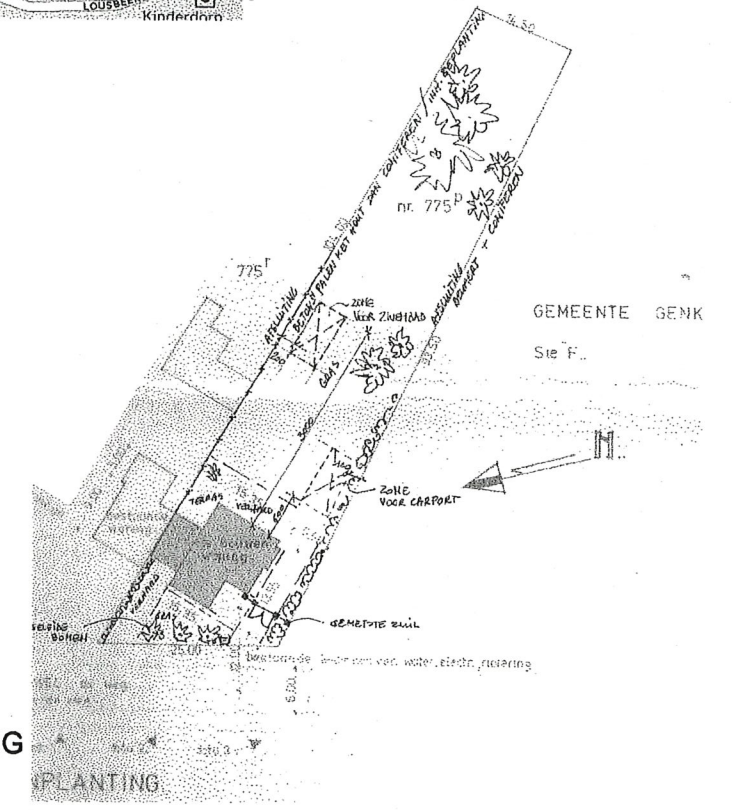

INPLANTING  
1/2000

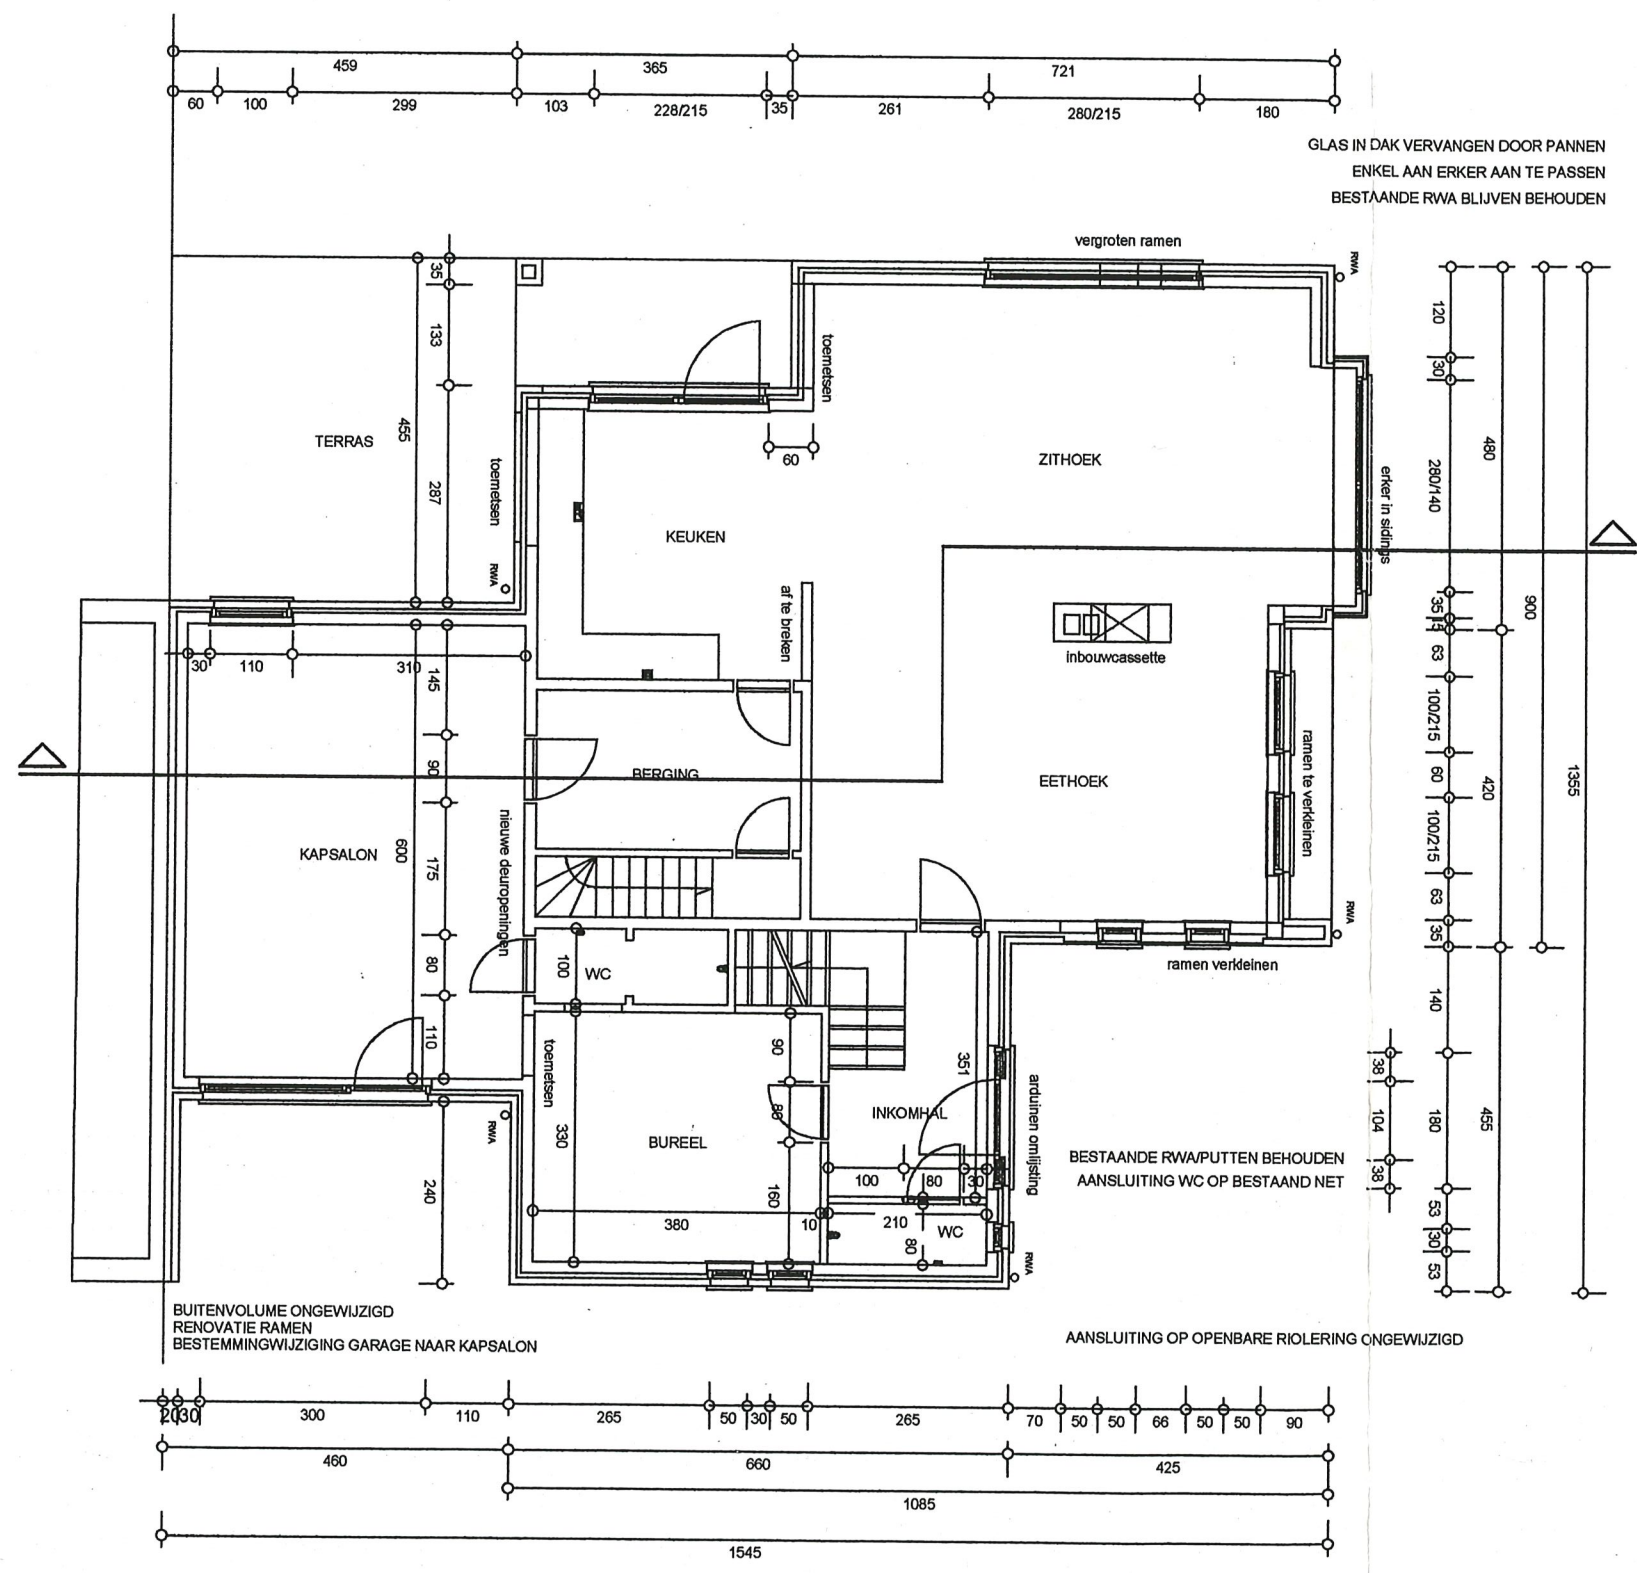

GRONDPLAN GELIJKVLOERS  
VERDIEPING blijft ongewijzigd