


Havenstraat

BERK 37
EIK 25
SPAR 31
BEUK 10

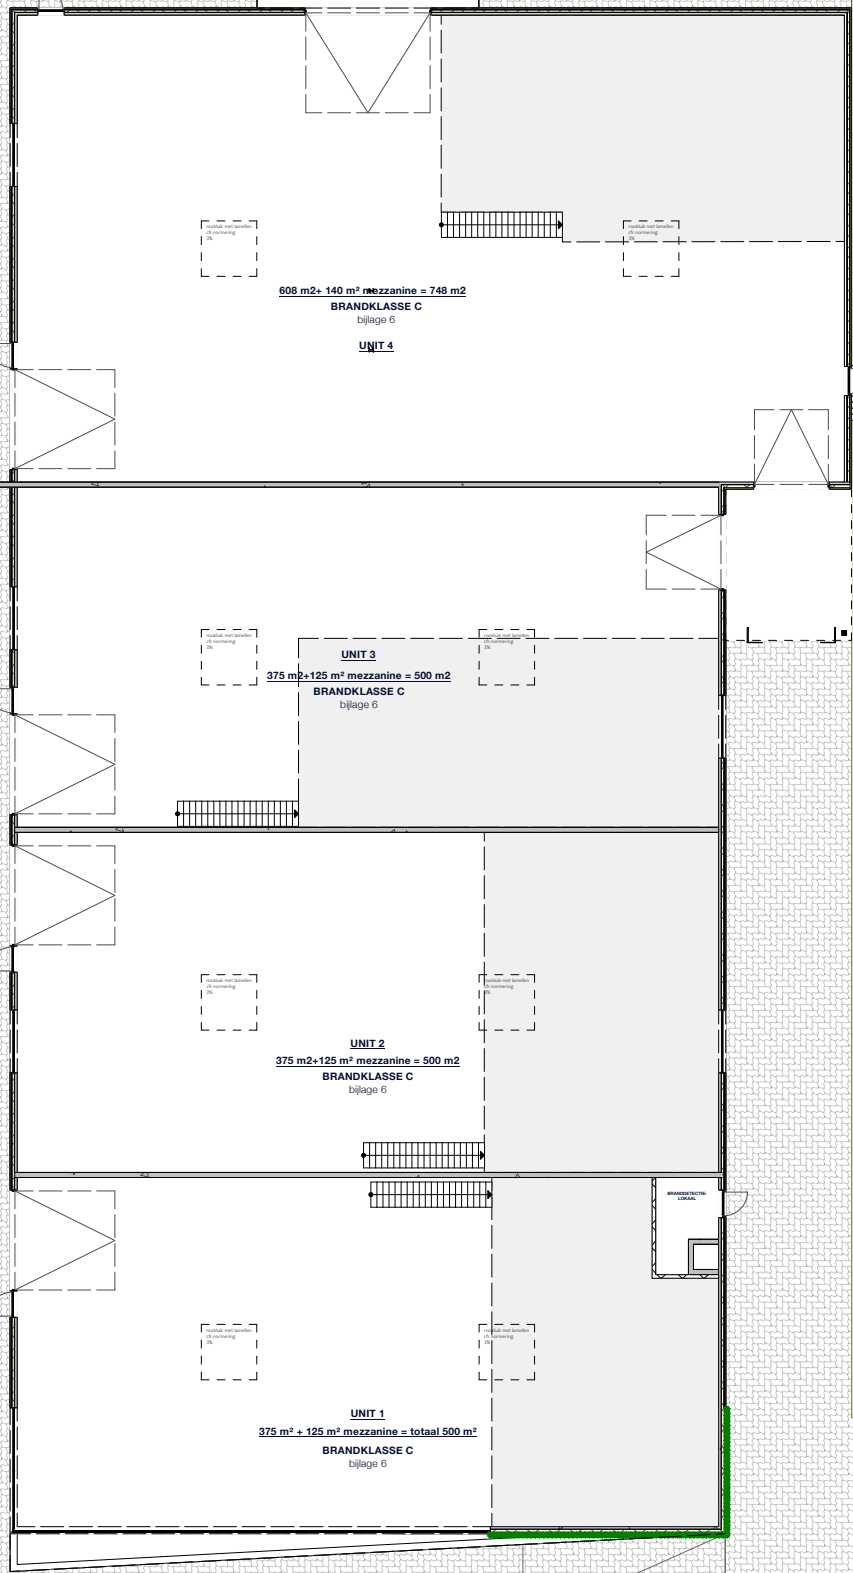

- P31
- P30
- P29
- P28
- P27
- P26
- P25
- P24
- P23
- P22
- P21
- P20
- P19
- P18
- P17
- P16
- P15
- P14
- P13
- P12
- P11

- P10
- P9
- P8
- P7
- P6
- P5
- P4
- P3

parallel

bouwaanvraag
voor Zuiderring

BURO B
architectuur + interieurdesign

© BURO B 251202
dossier I237
inplanting nieuw
schaal 1:300 op A3