


zijgevel rechts

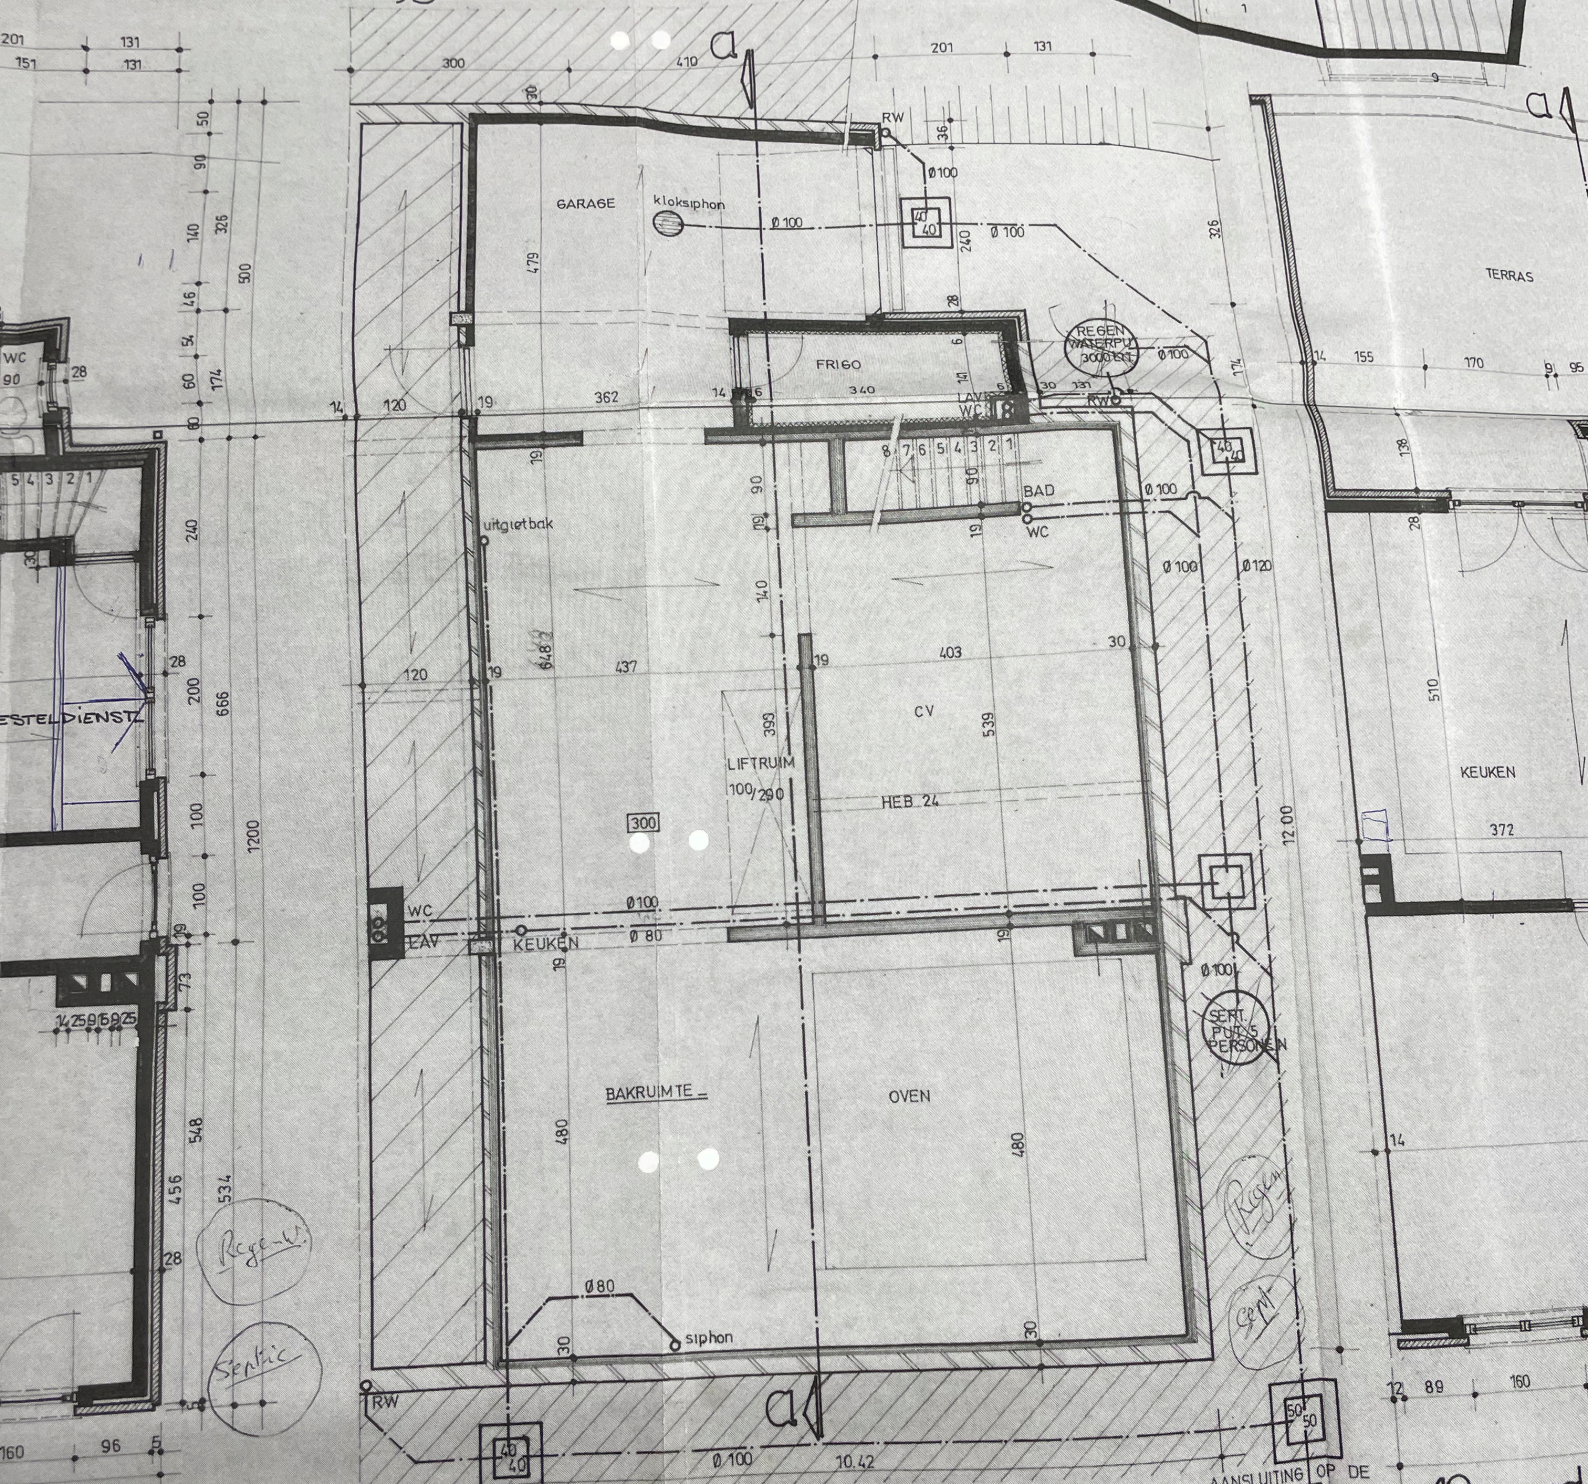

kelder- en rioleringsplan

AANSLUITING OP DE RIOLERING. Ø150

1<sup>o</sup> verd