

— FOTOS —

3

Provincie Brabant
Gemeente Sint Pieters Kapelle

Ontwerp van een woning voor reke-
ning vande Heer en Mevrouw R.
Pletinckx - Pieck wonende n° 2
Mortagnestraat 1531 Heikruis
Land gelegen : Driekapellestraat
Sint Pieters Kapelle
Kadaster sektion A n° 504/deel /lot 2

PLANS- DOORSNEDEN Plan n° 1
schaal 2 %.

Architect
F. Beernaerts
Baaijens
Architect - O.A. Brabant
Unitelouter, 2
9743 - BAALGEM
1.09/70 65 13

de aannemer

de eigenaar

De Heer

Den 14-9-74-


Vergunningen


Gezien en goedgekeurd door
Het Schepenkollege van
SINT-PIETERS-KAPELLE
In zitting van: - 5 NOV. 1974

De Burgemeester,
De Secretaris, De Burgemeester,



— DOORSNEDE C-D —

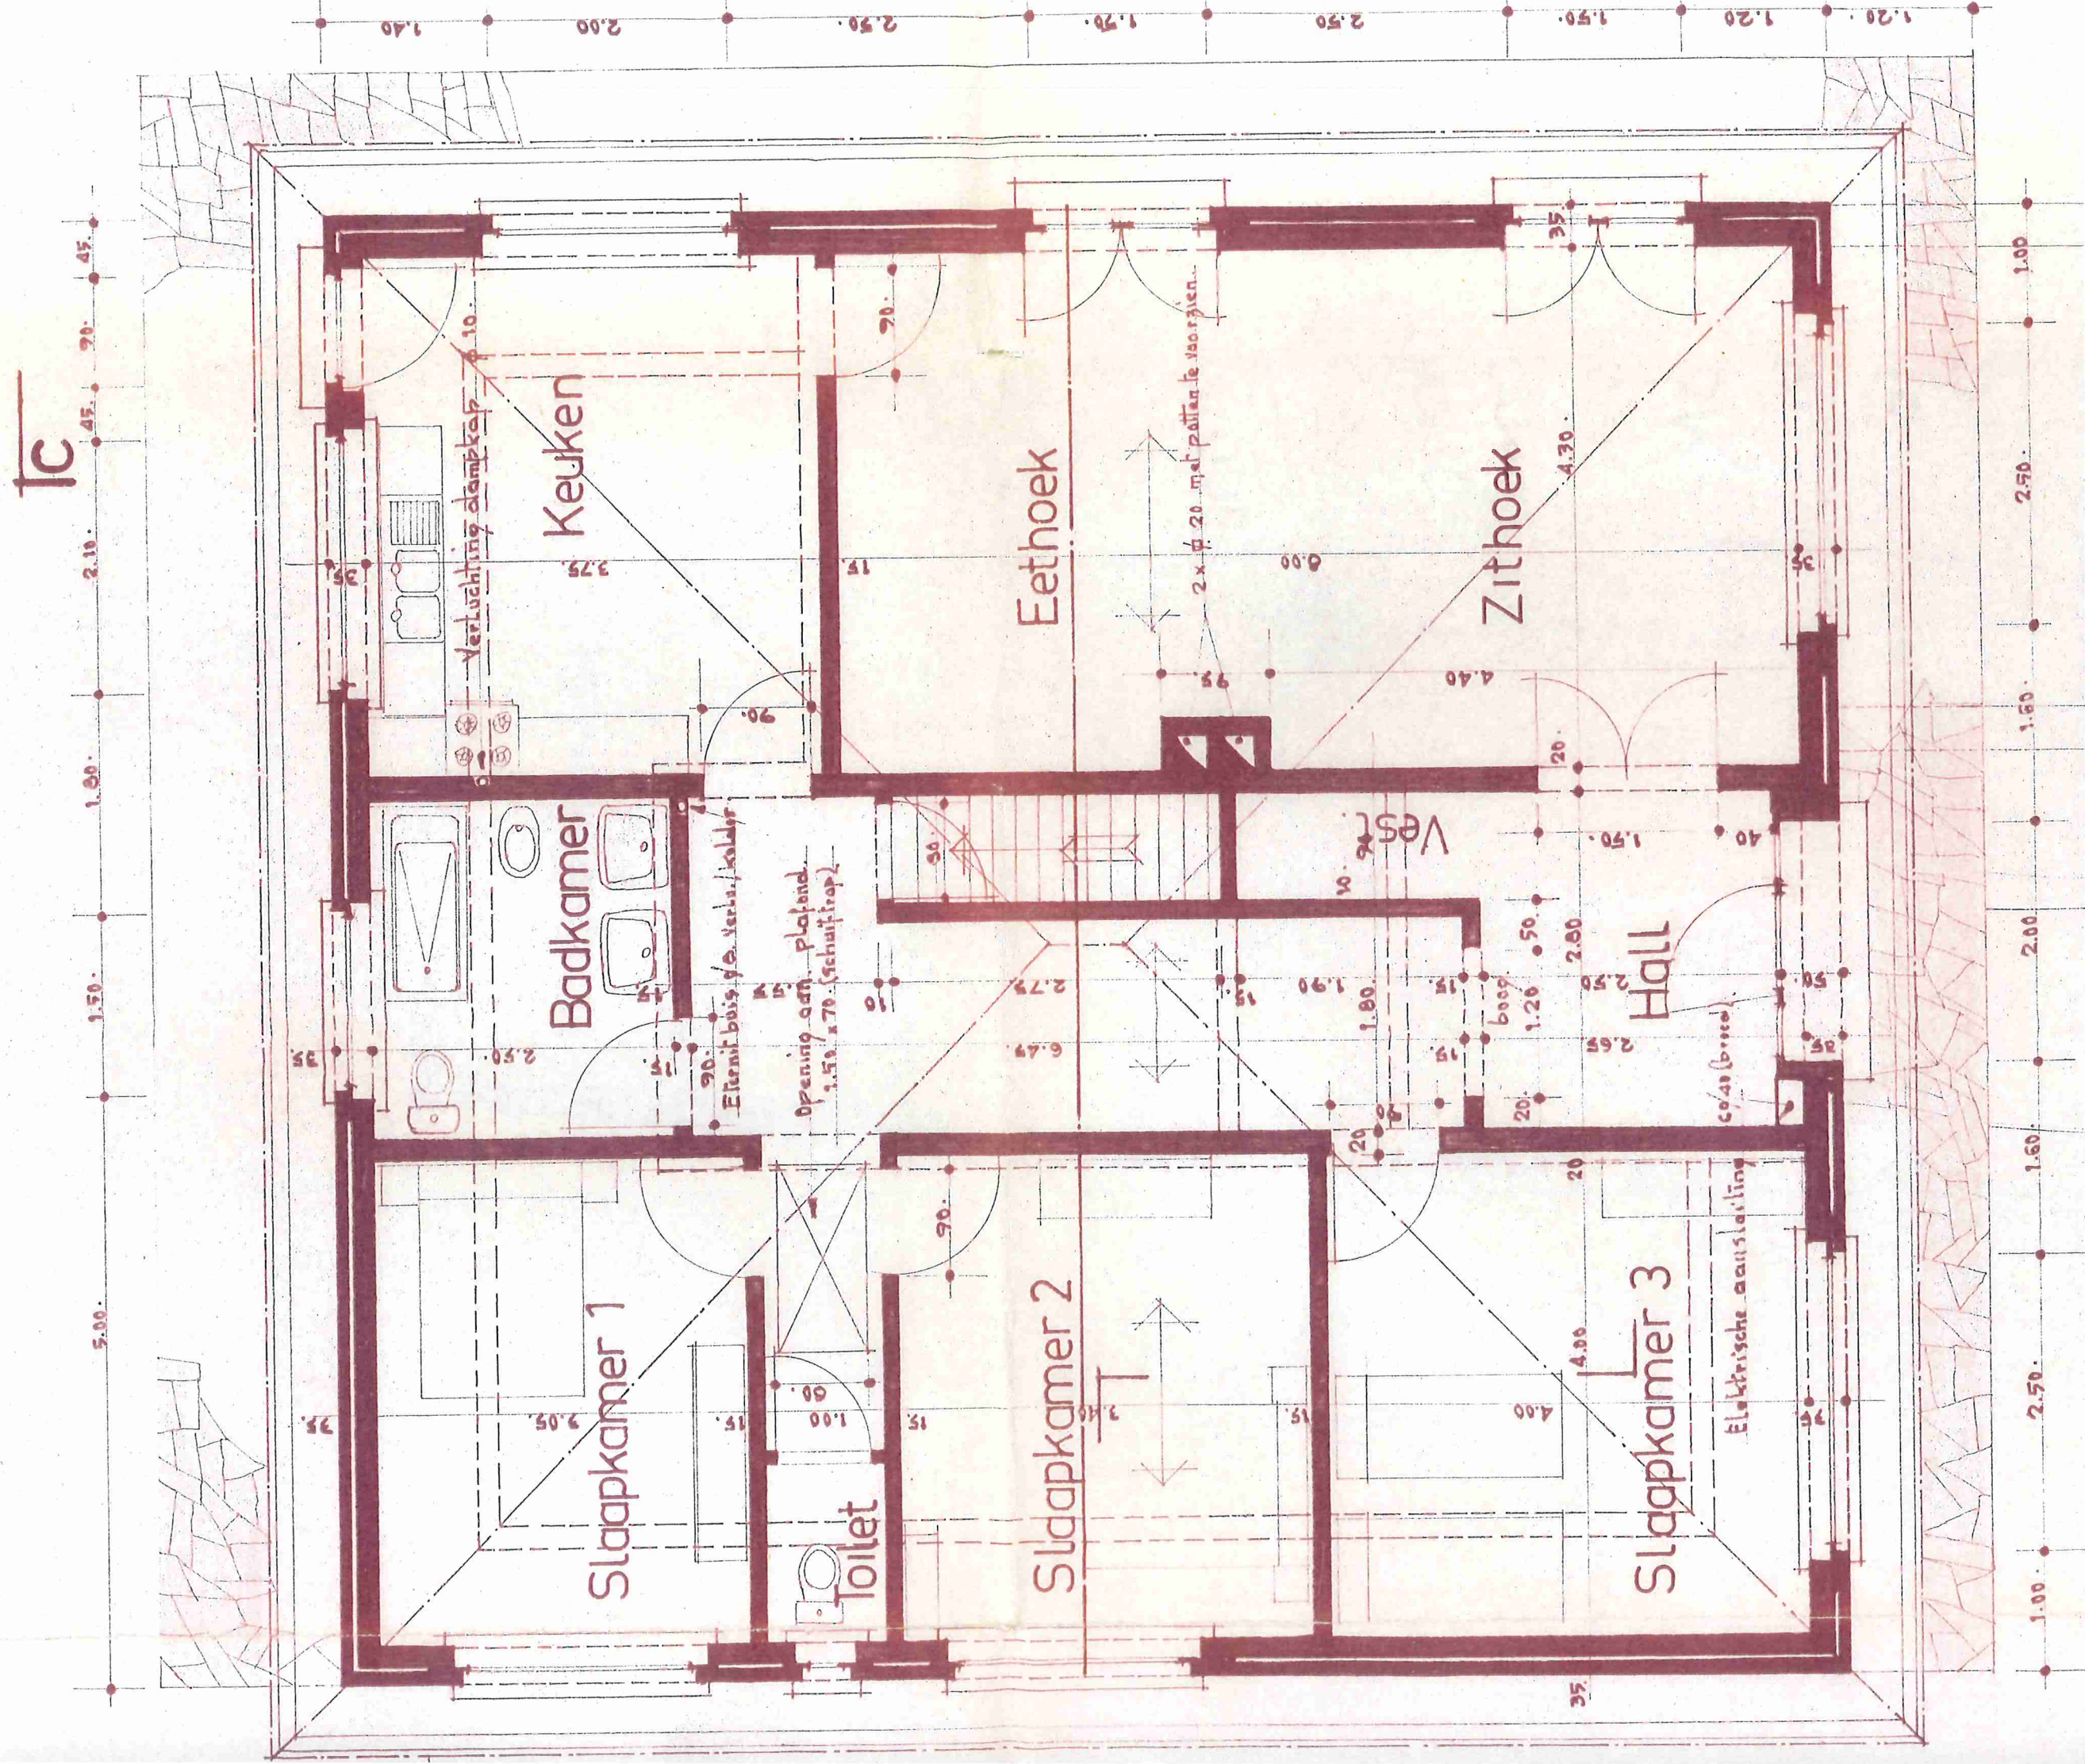

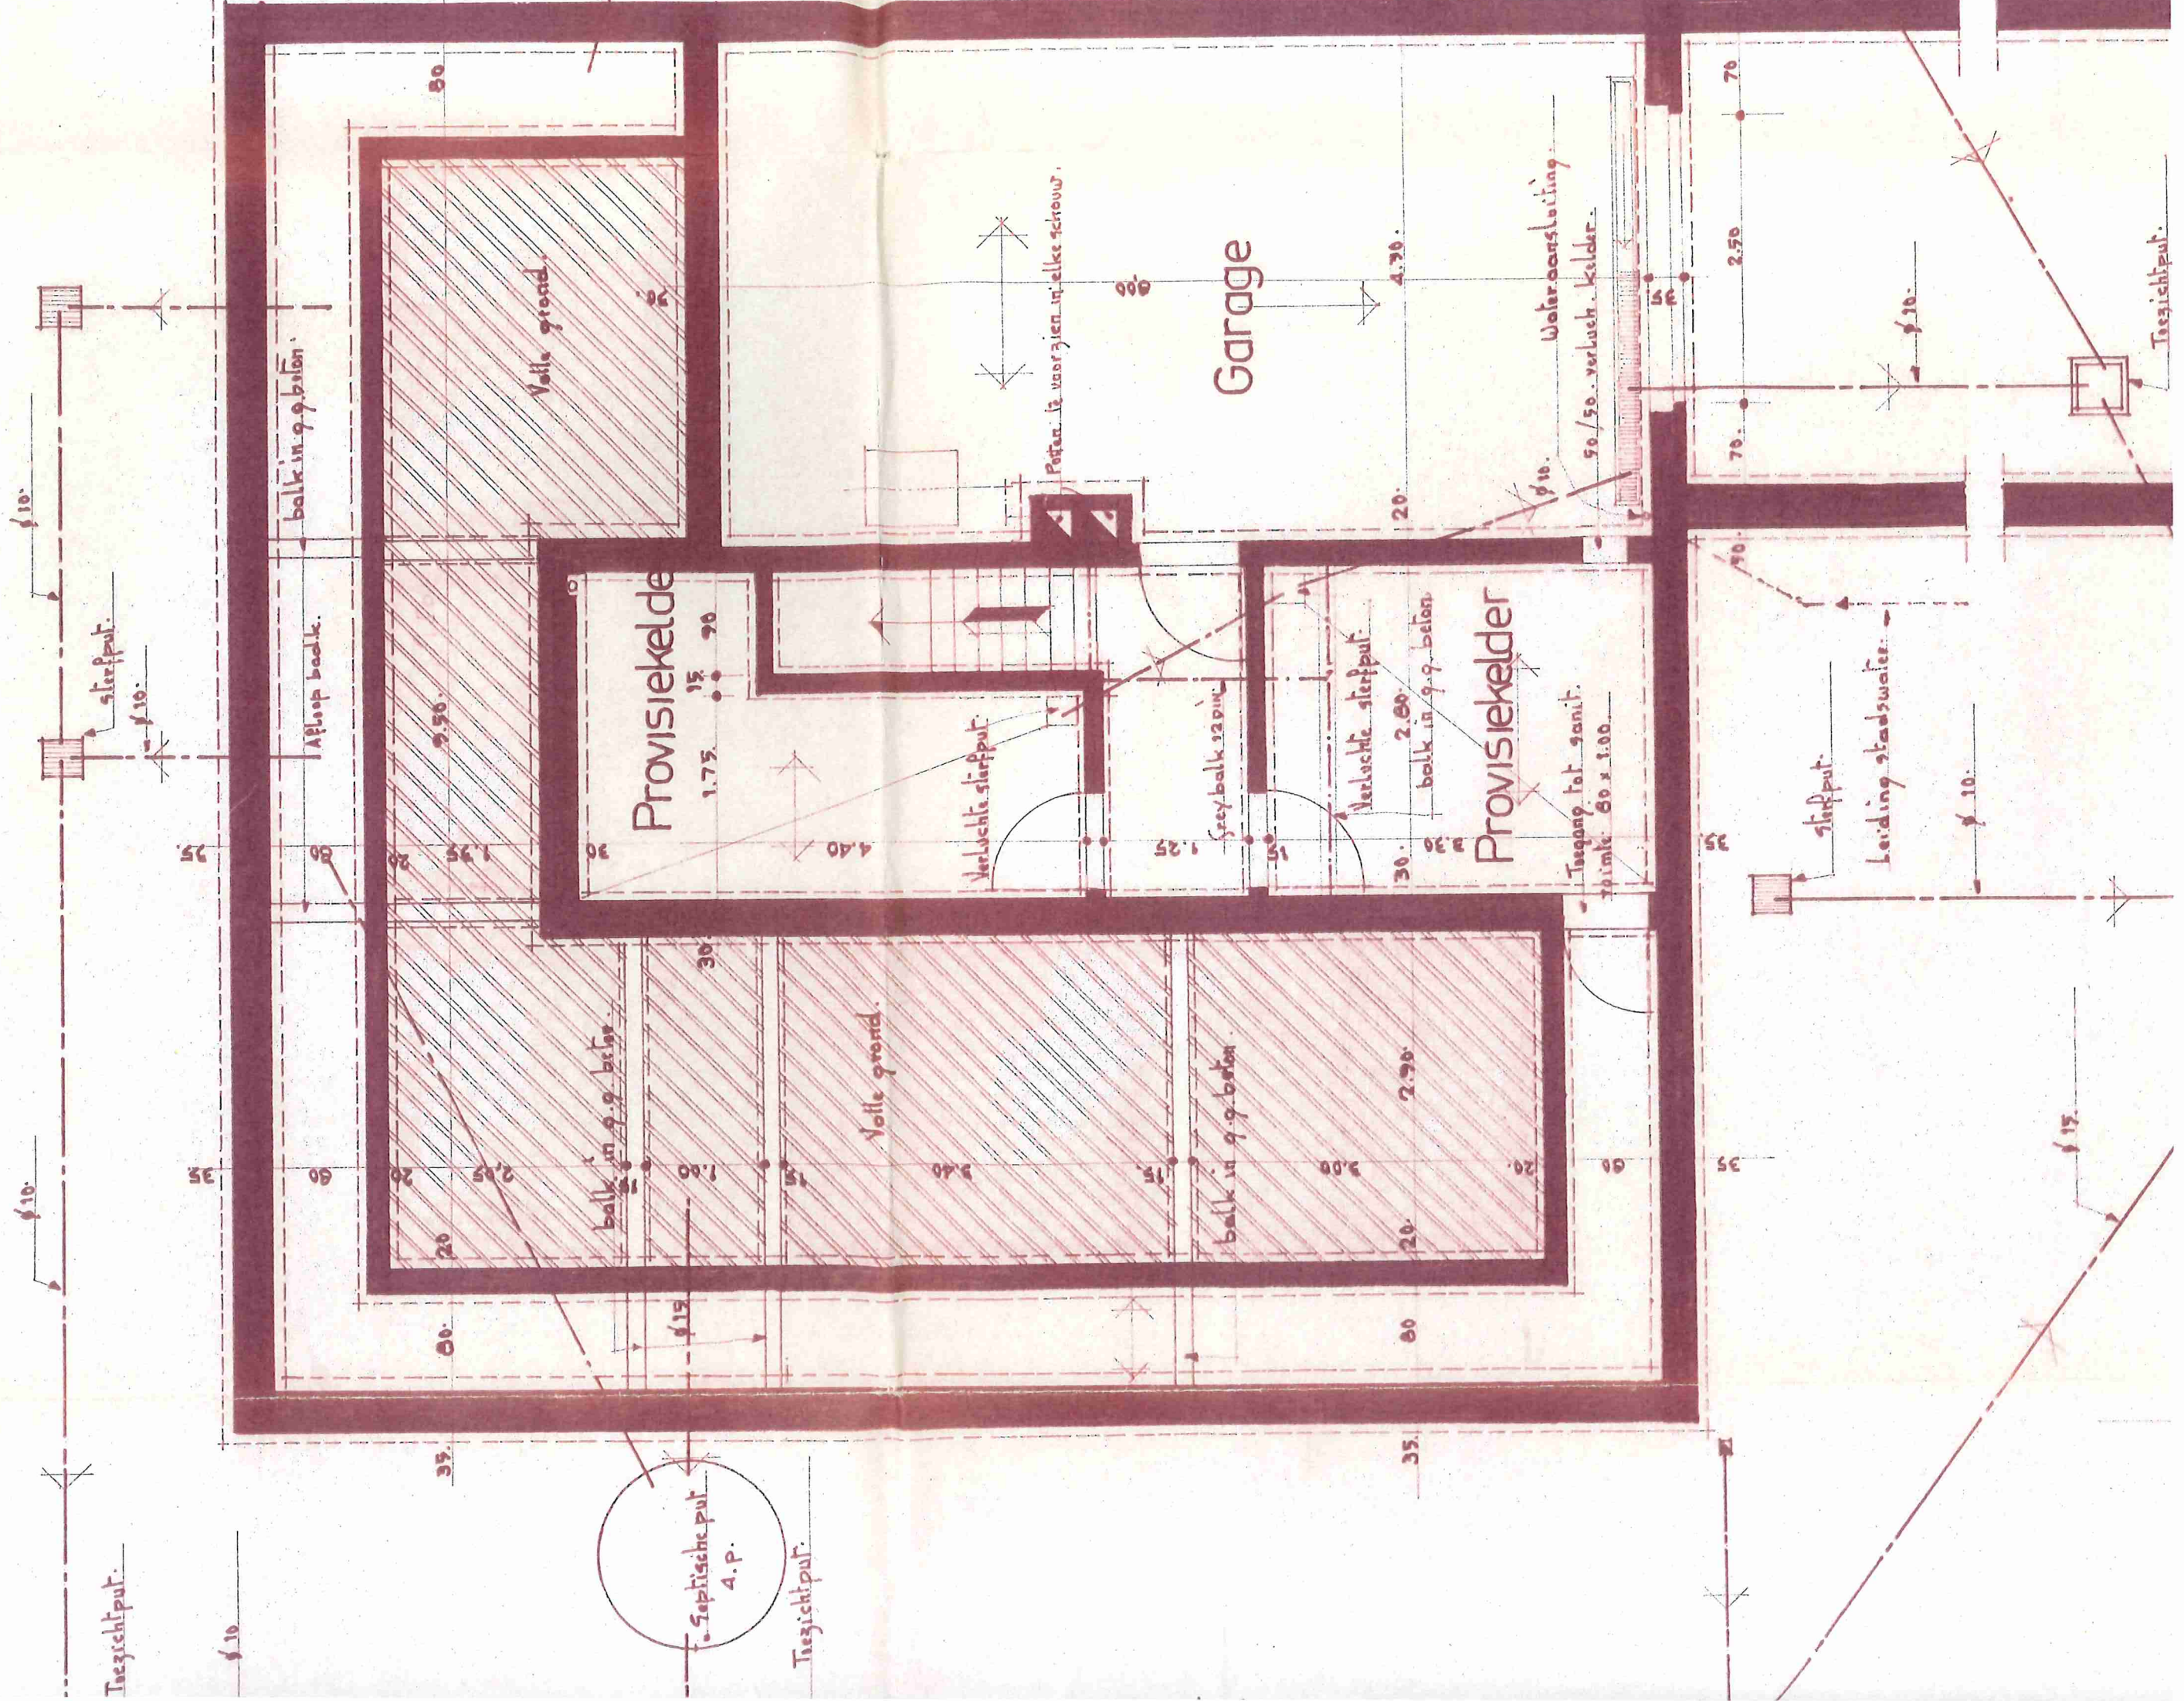

Toezichtput.

Ø 10.

Septische put
A.P.

Toezichtput.

Potpan is voorzien in elke schouw.

Garage

Wateraansluiting.
50/50. verluch. kelder.

Toegang tot sanit.
ruimte 80 x 1.00.

Toezichtput.

Leiding stadswater.

Provisiekelder

Provisiekelder

Vrije grond.

Vrije grond.

balk in g.g. beton.

Afloop badk.

stiepput.

Ø 10.

Ø 10.

balk in g.g. beton.

balk in g.g. beton.

balk in g.g. beton.

Greybalk 120x15.

Verlochte stiepput.

Verlochte stiepput.

stiepput.

Ø 15.

Ø 10.

35.

90.

70.

70.

35.

80.

2.00

2.90

20.

3.30

2.80

30.

1.25

1.25

15.

20.

4.70

600

4.40

15.

17.5

15.

90

30

1.75

15

90

1.35

2.50

9.50

80

20

60

25

60

35


Ø 10.

stiepput.


Ø 10.


35.

60

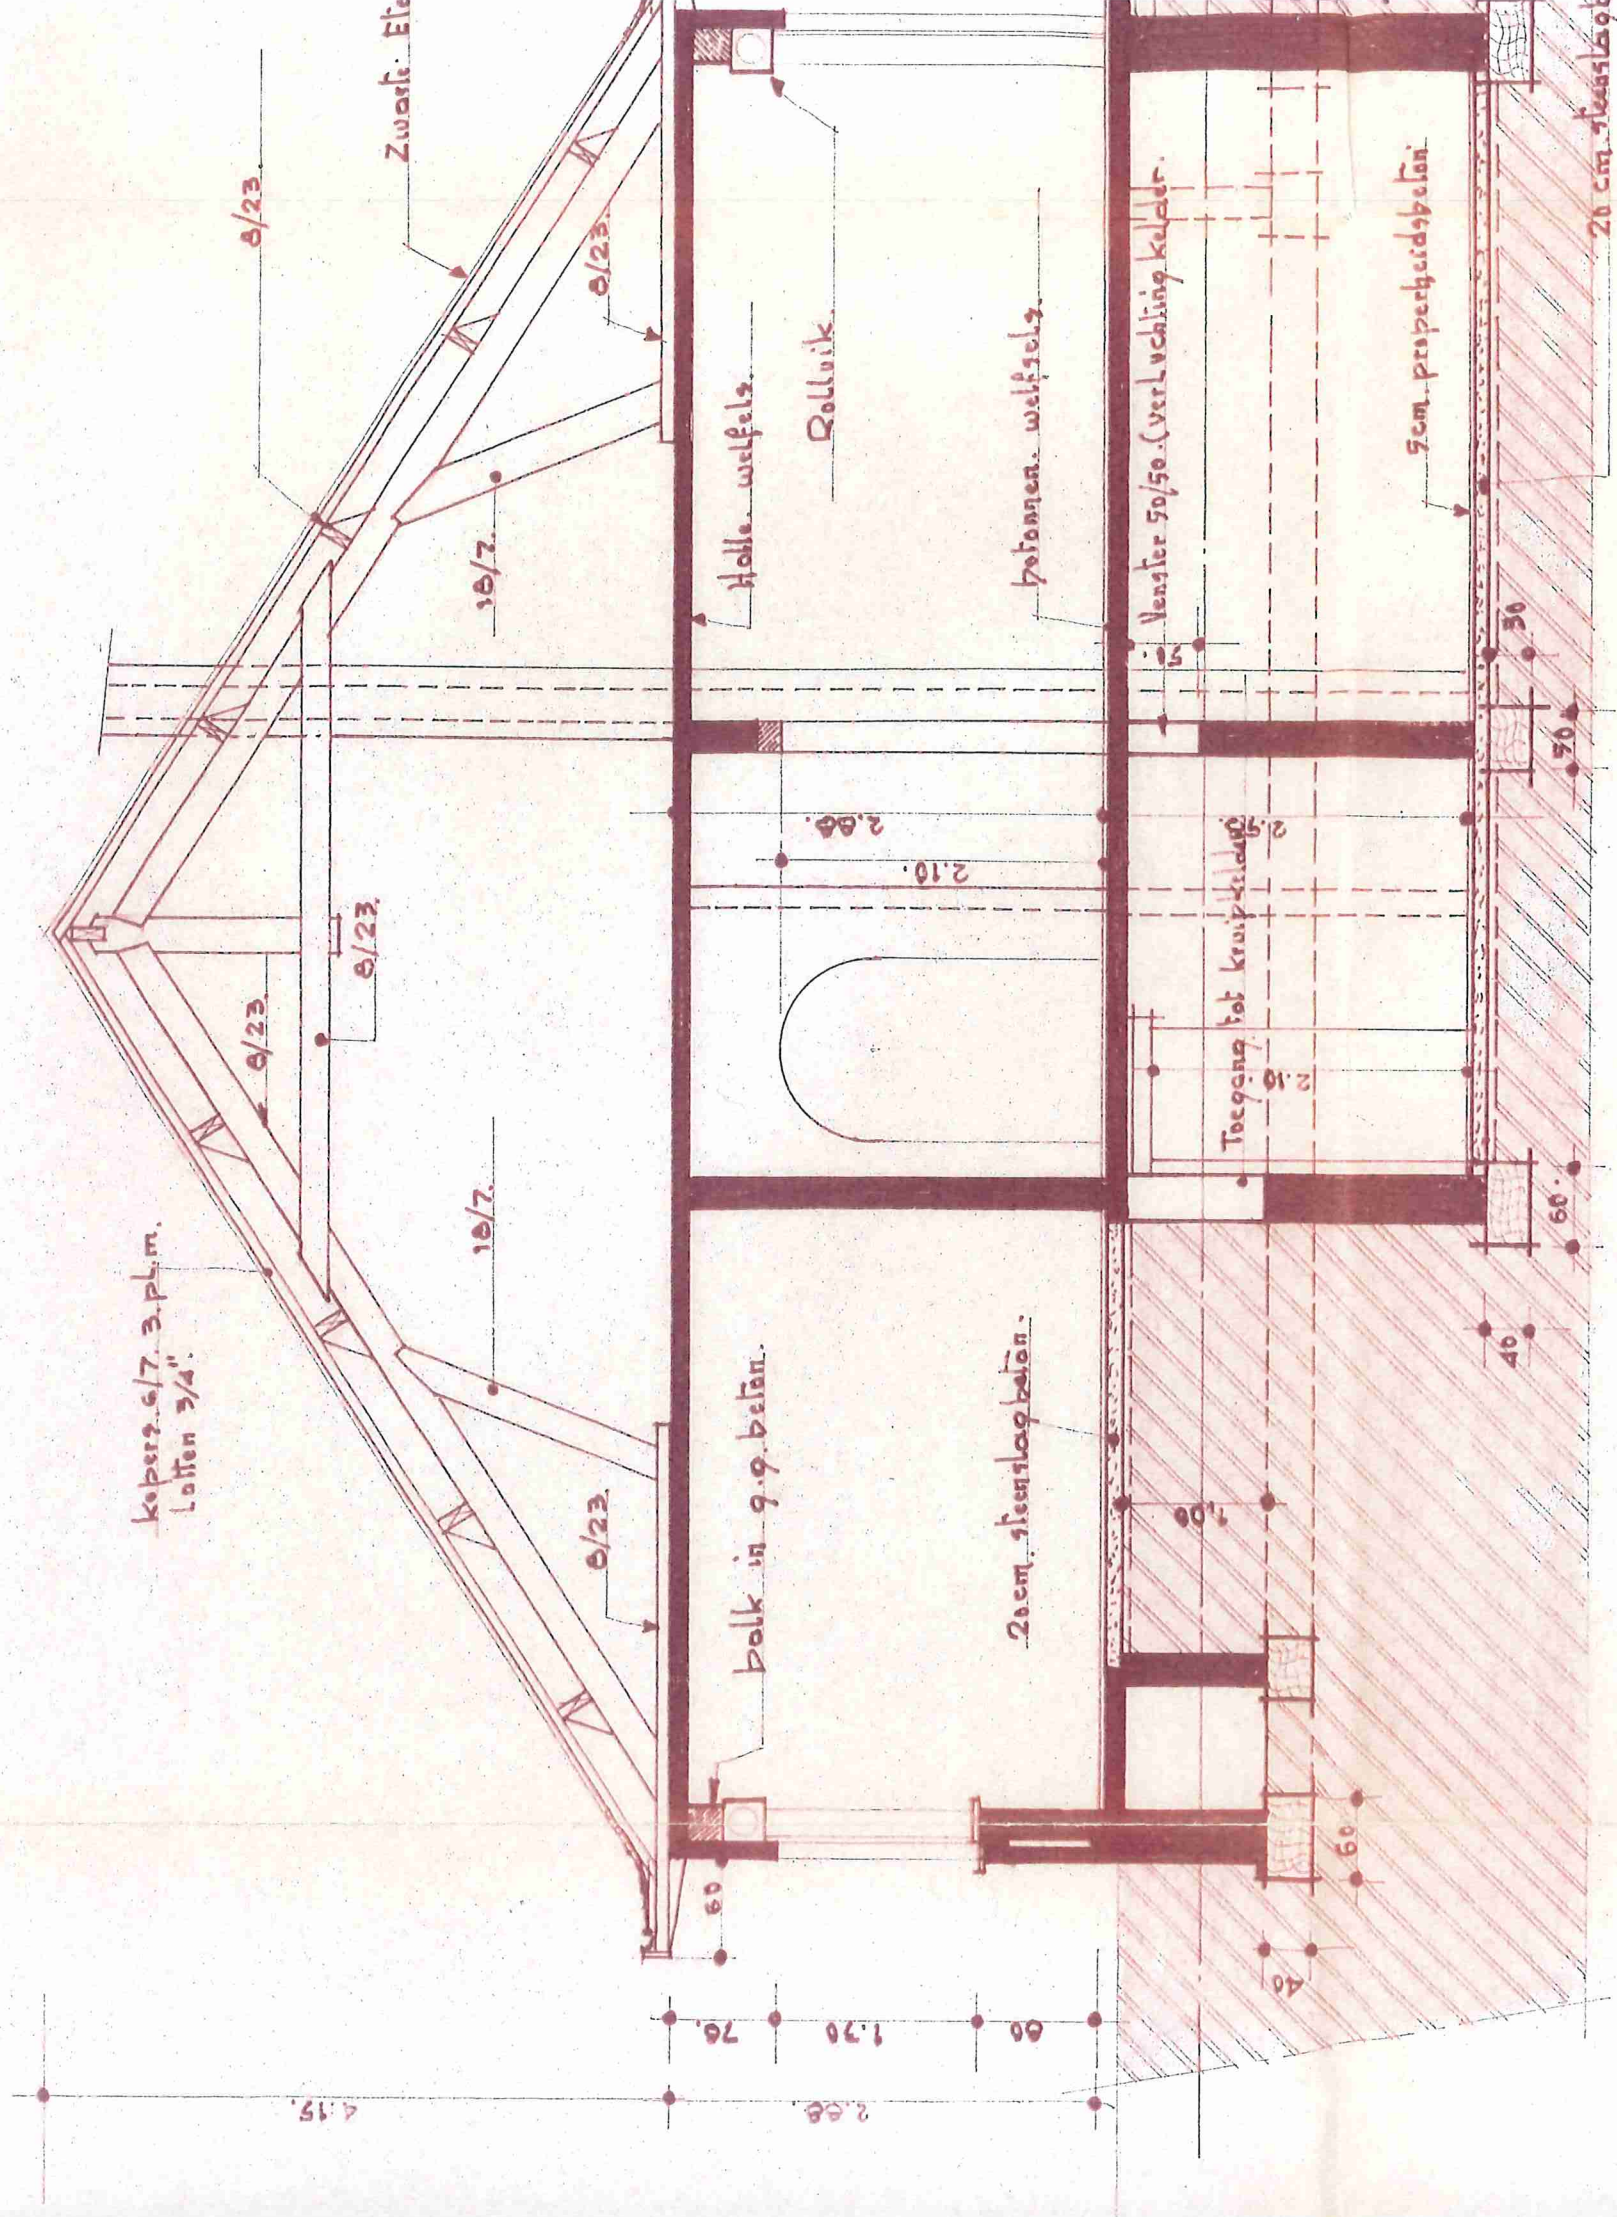

— DOORSNEDE a - b —

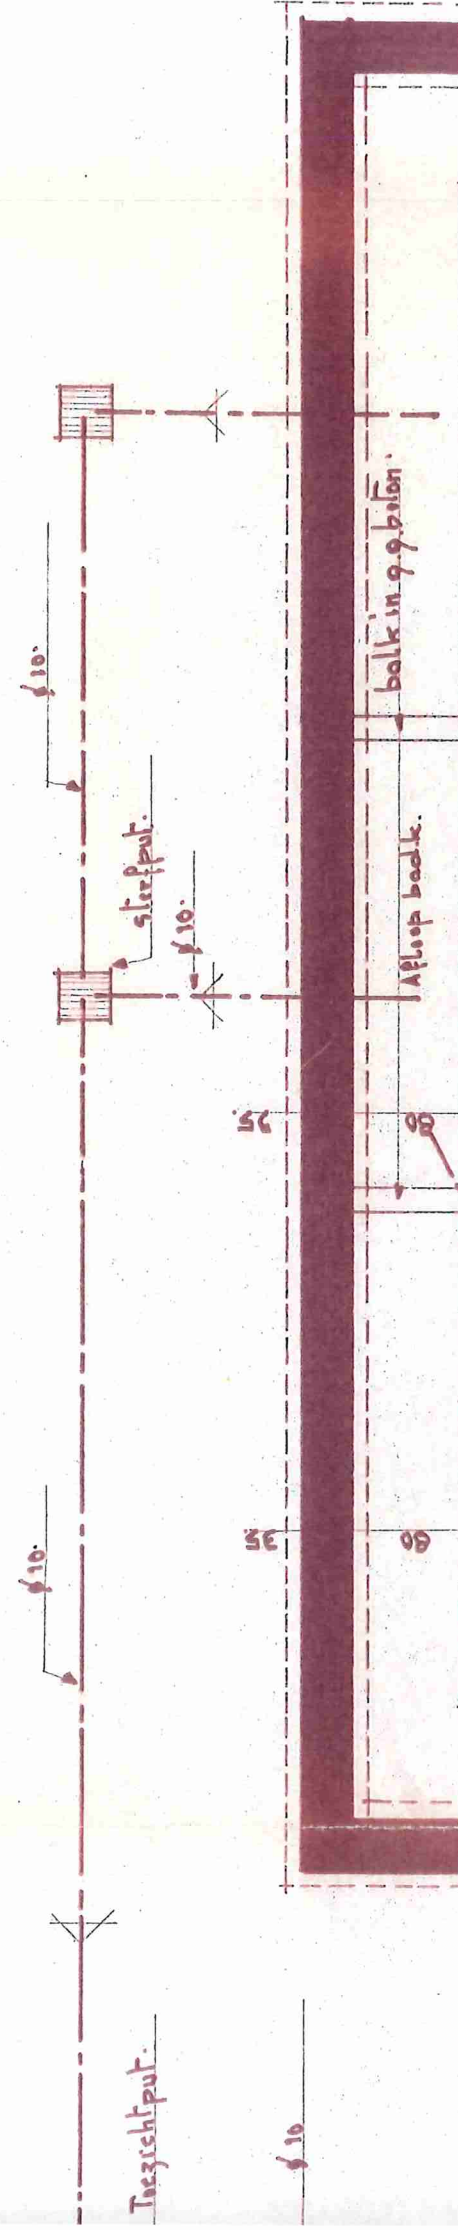

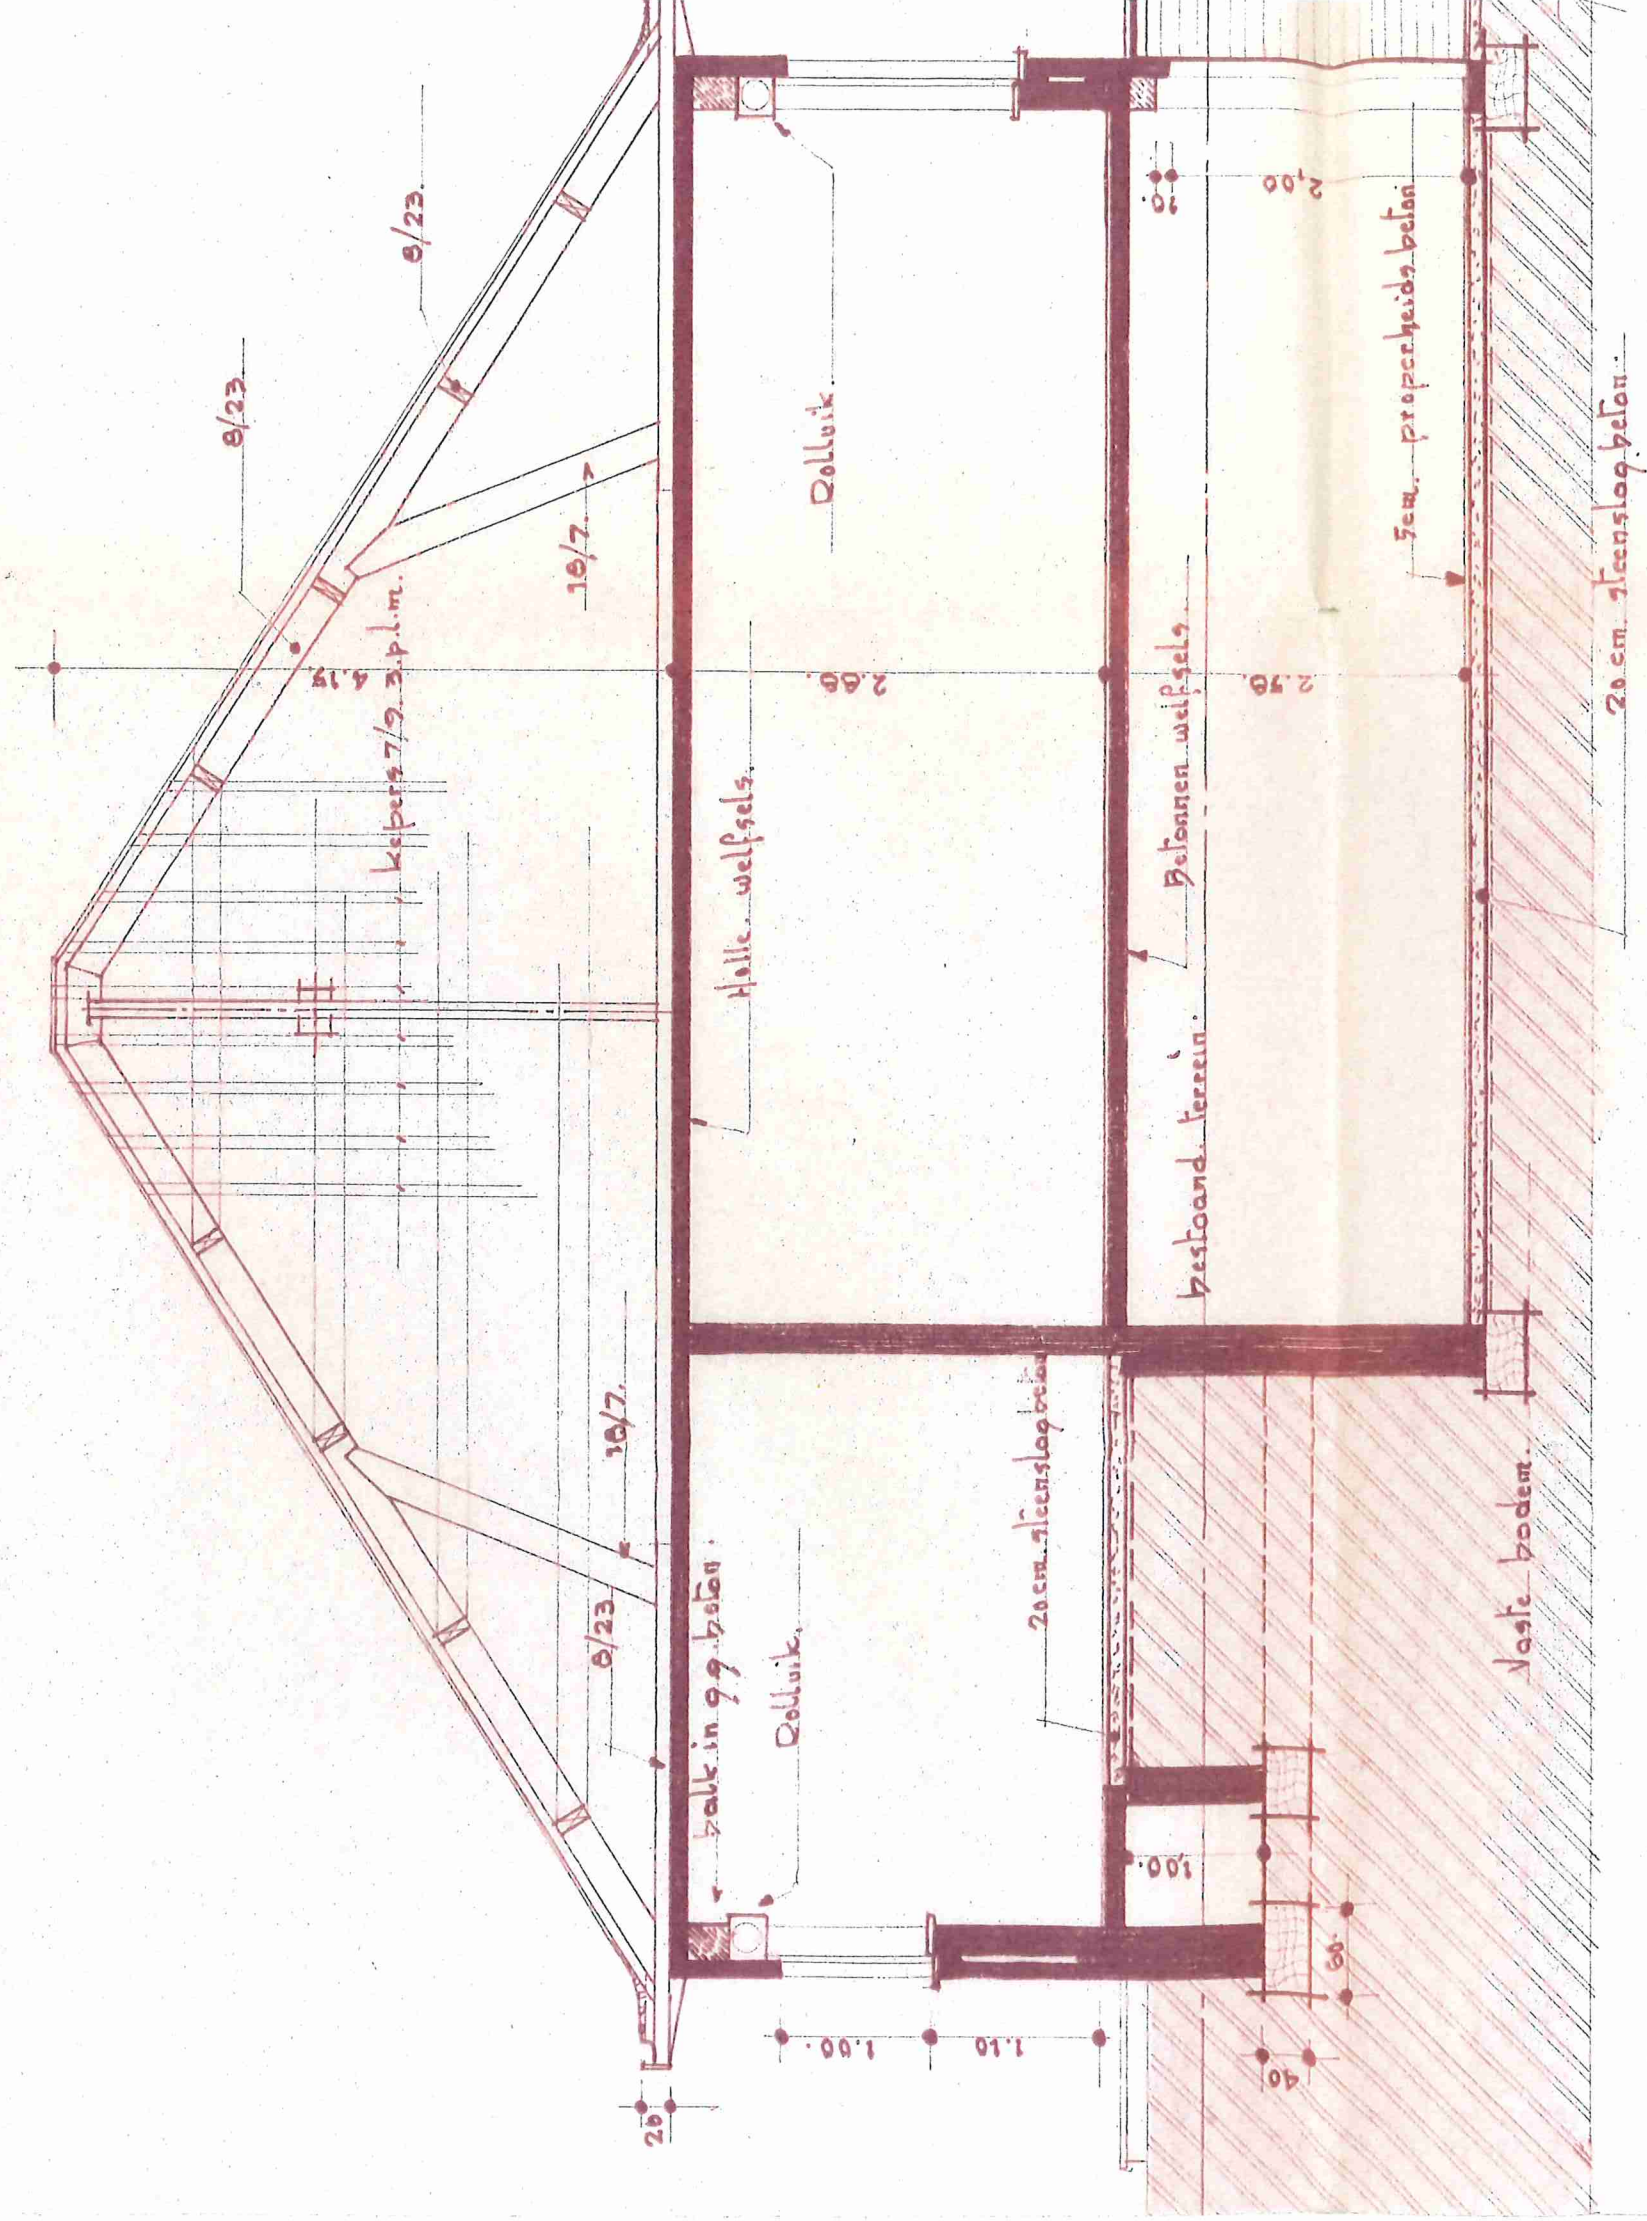

— DOORSNEDE C-D —

