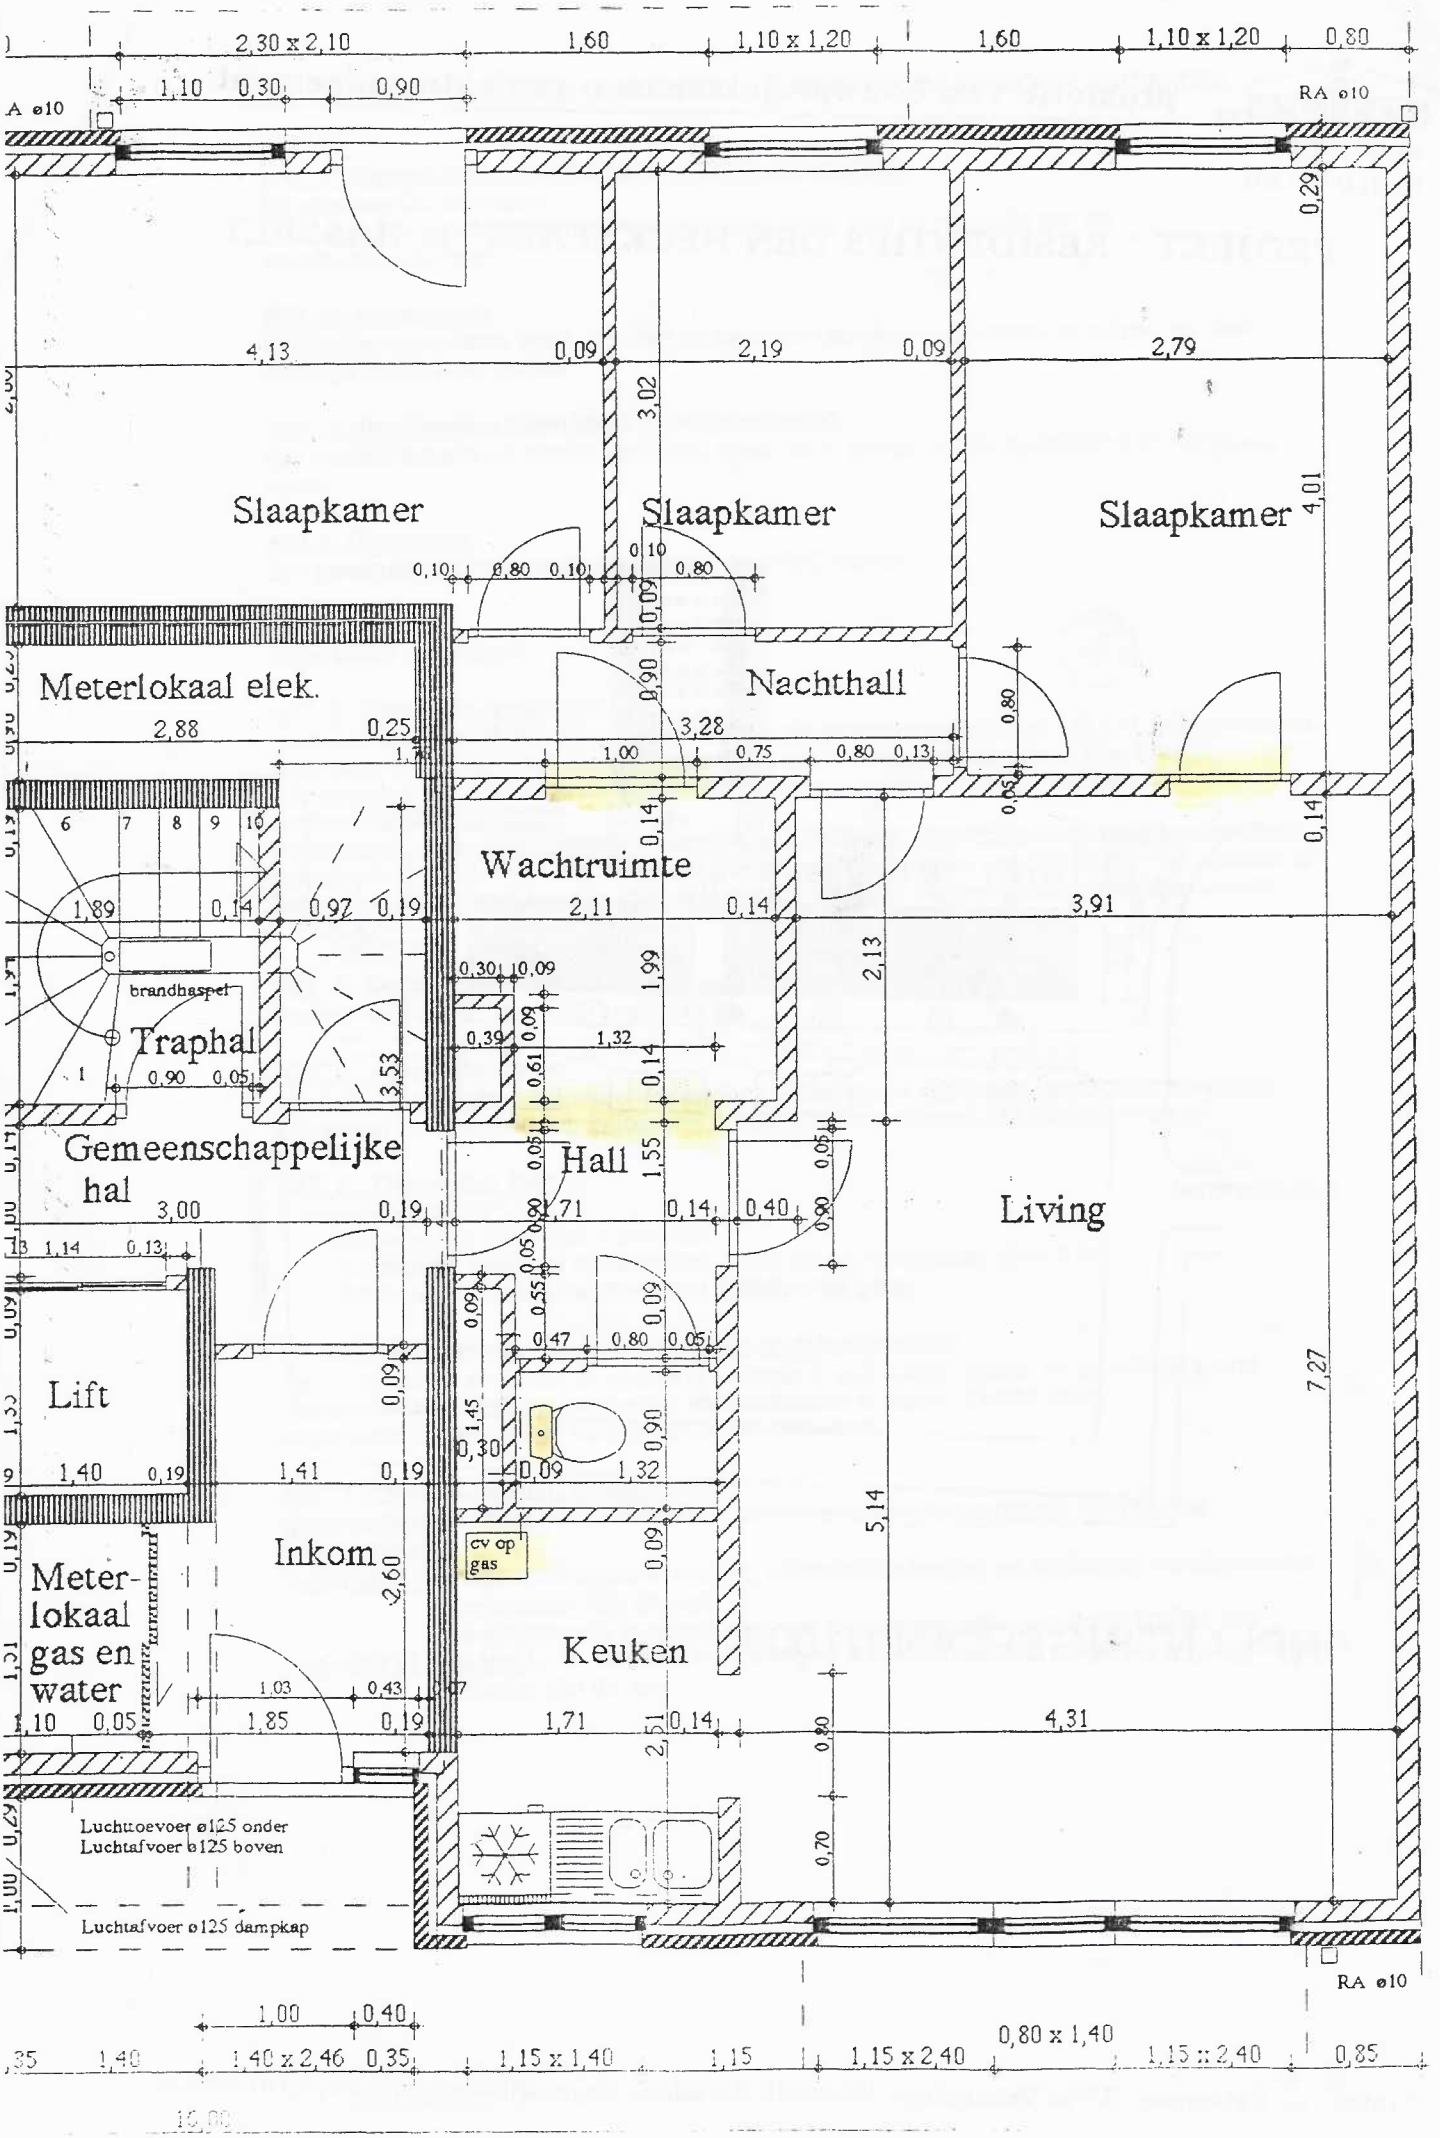
Slaapkamer
Slaapkamer
Slaapkamer
Meterlokaal elek.
Nachthall
Wachtruimte
Traphal
brandhaspel
Gemeenschappelijke hal
Hall
Living
Lift
Inkom
Meter-lokaal gas en water
Keuken
cv op gas
Luchttoevoer ø125 onder
Luchtafvoer ø125 boven
Luchtafvoer ø125 dampkap
A ø10
RA ø10
RA ø10