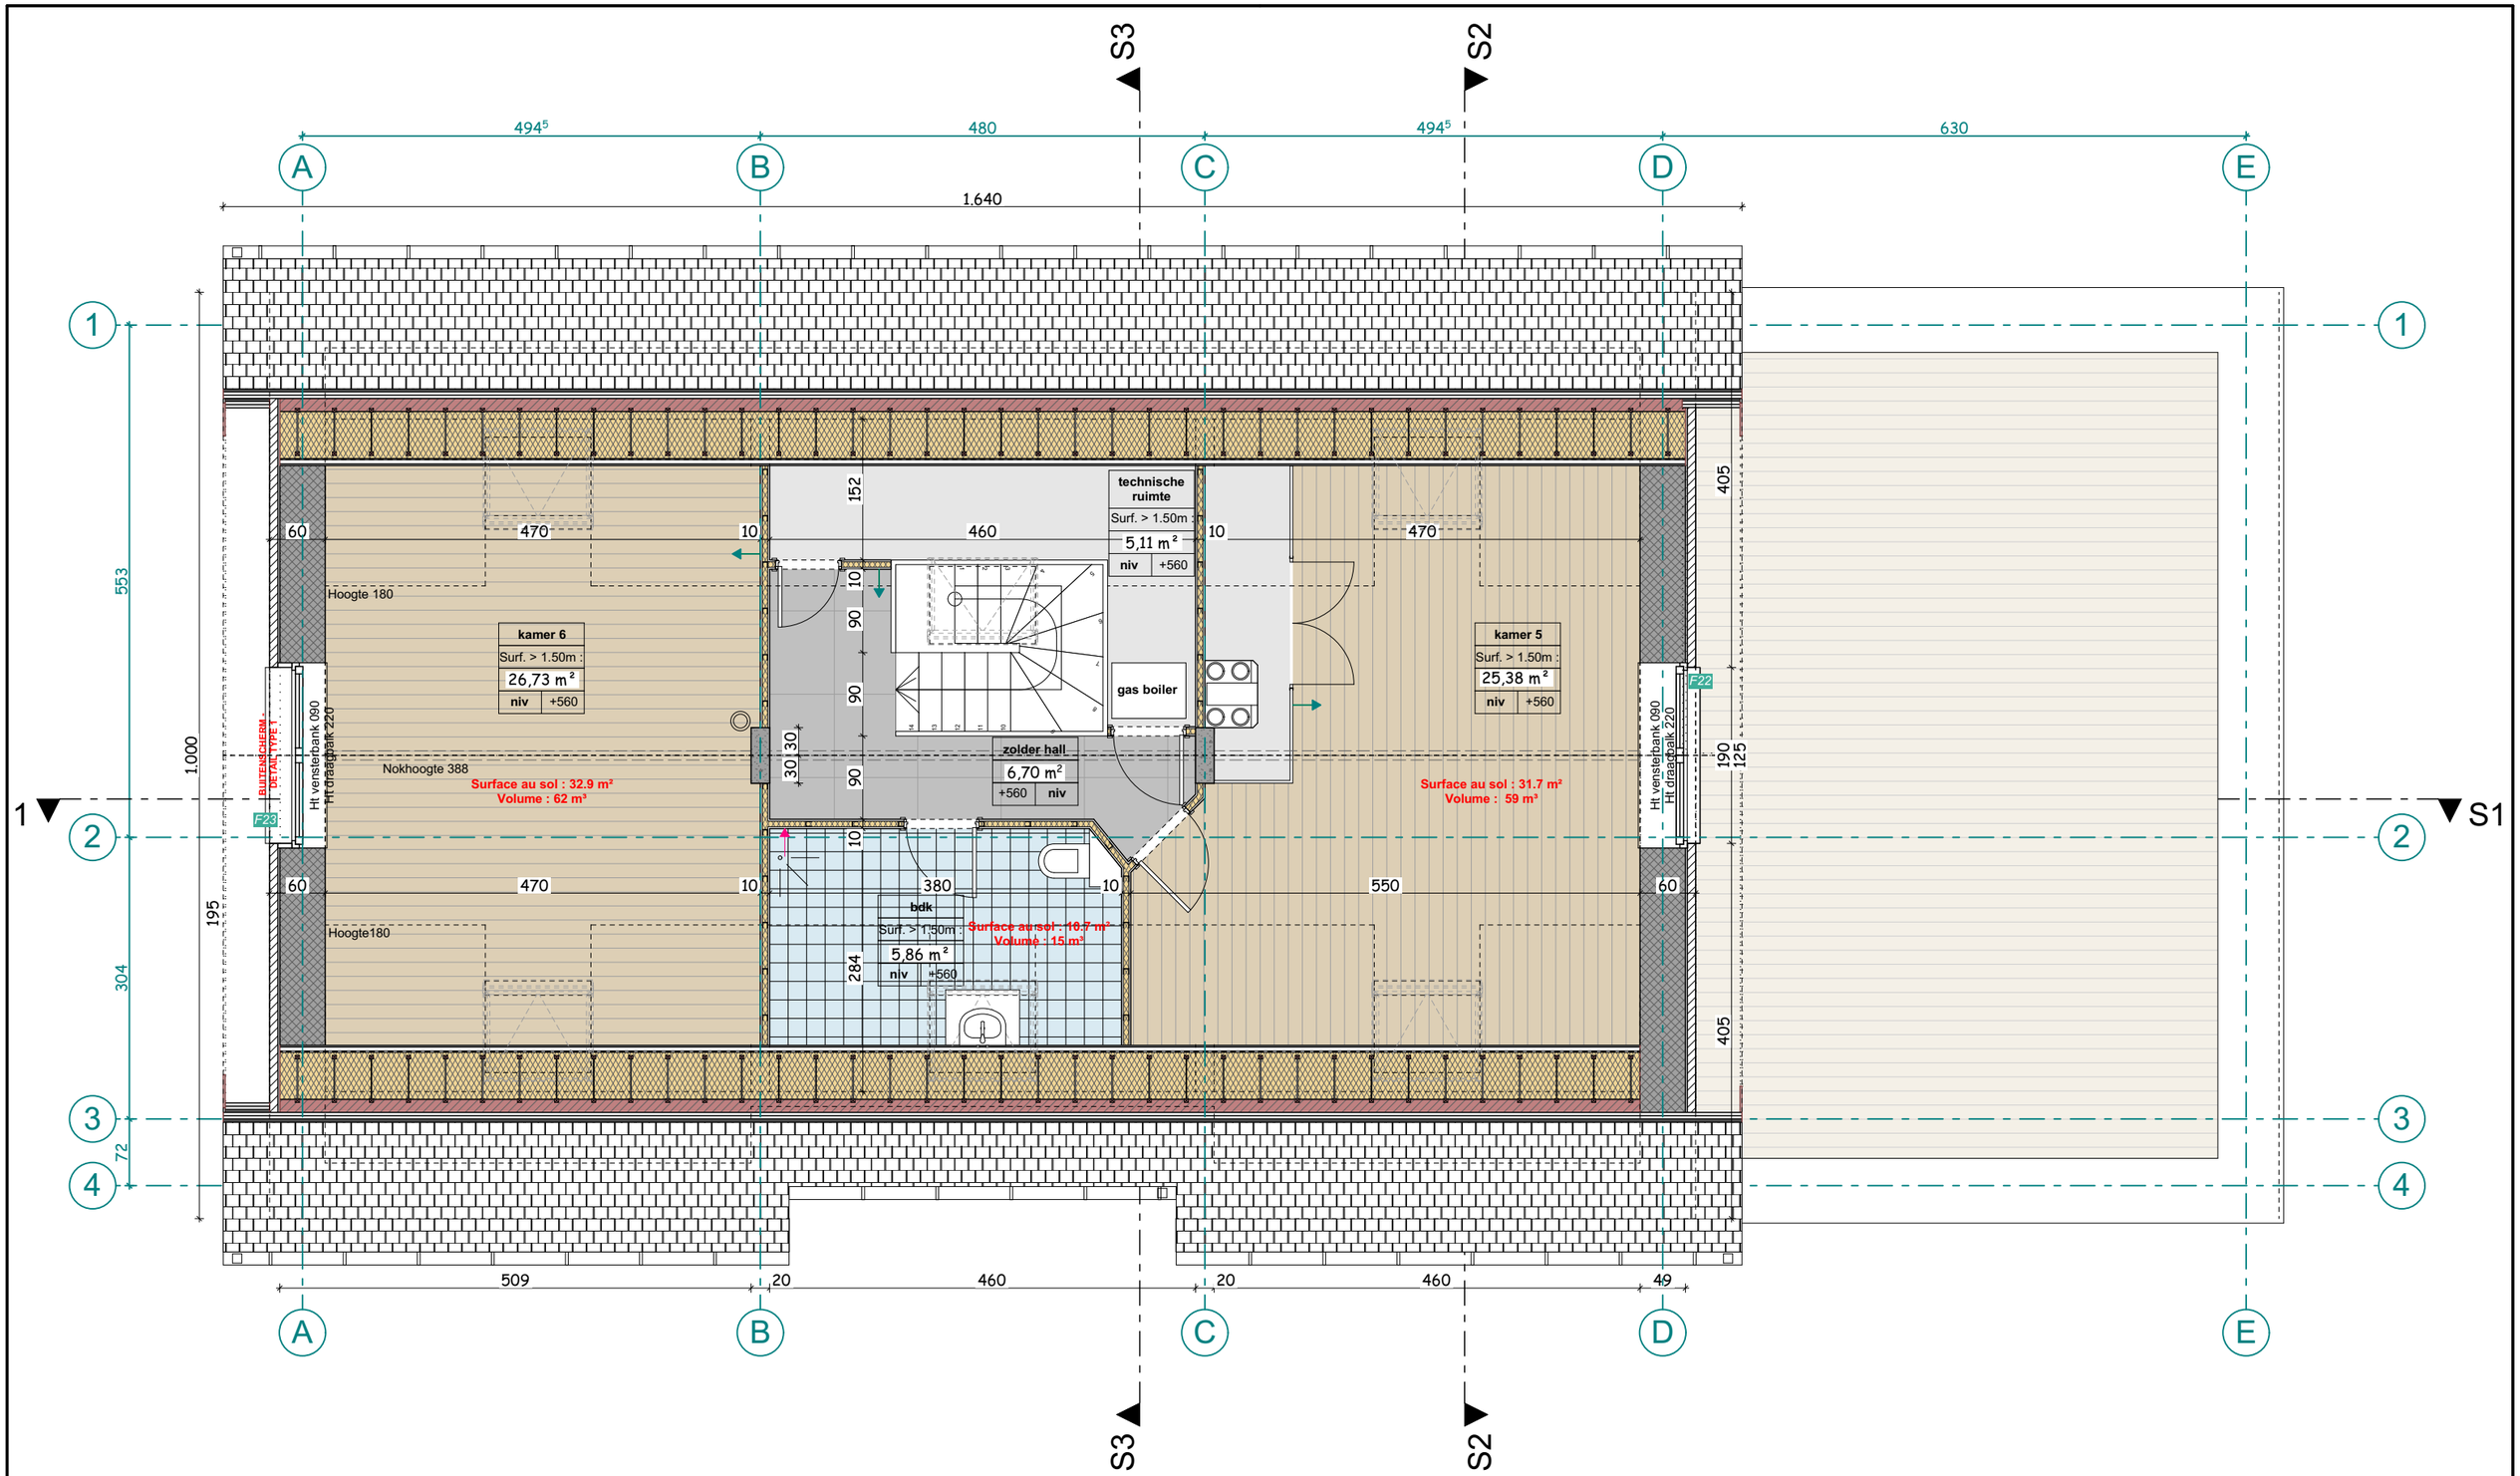

Grenier - ATTENTION ECHELLE 1/66° !

PLAN D'EXECUTION

Bouw van één éénsgezinswoning
Smisstraat, 85A - 3080 Tervuren
Lot 1 - 1C3/deel
Aanvrager:J-F CASSIERS, S. de Loen
Sint Hubertuslaan, 23 - 3080 Tervuren

Architecte
AC-DC Architectes Associés SC. Sprl
Rue Saules Bastin 36 - 4920 Aywaille
Tel: 04 263 83 00
info@acdc-architectes.be

Dossier
19.002

Datum
07/10/2021